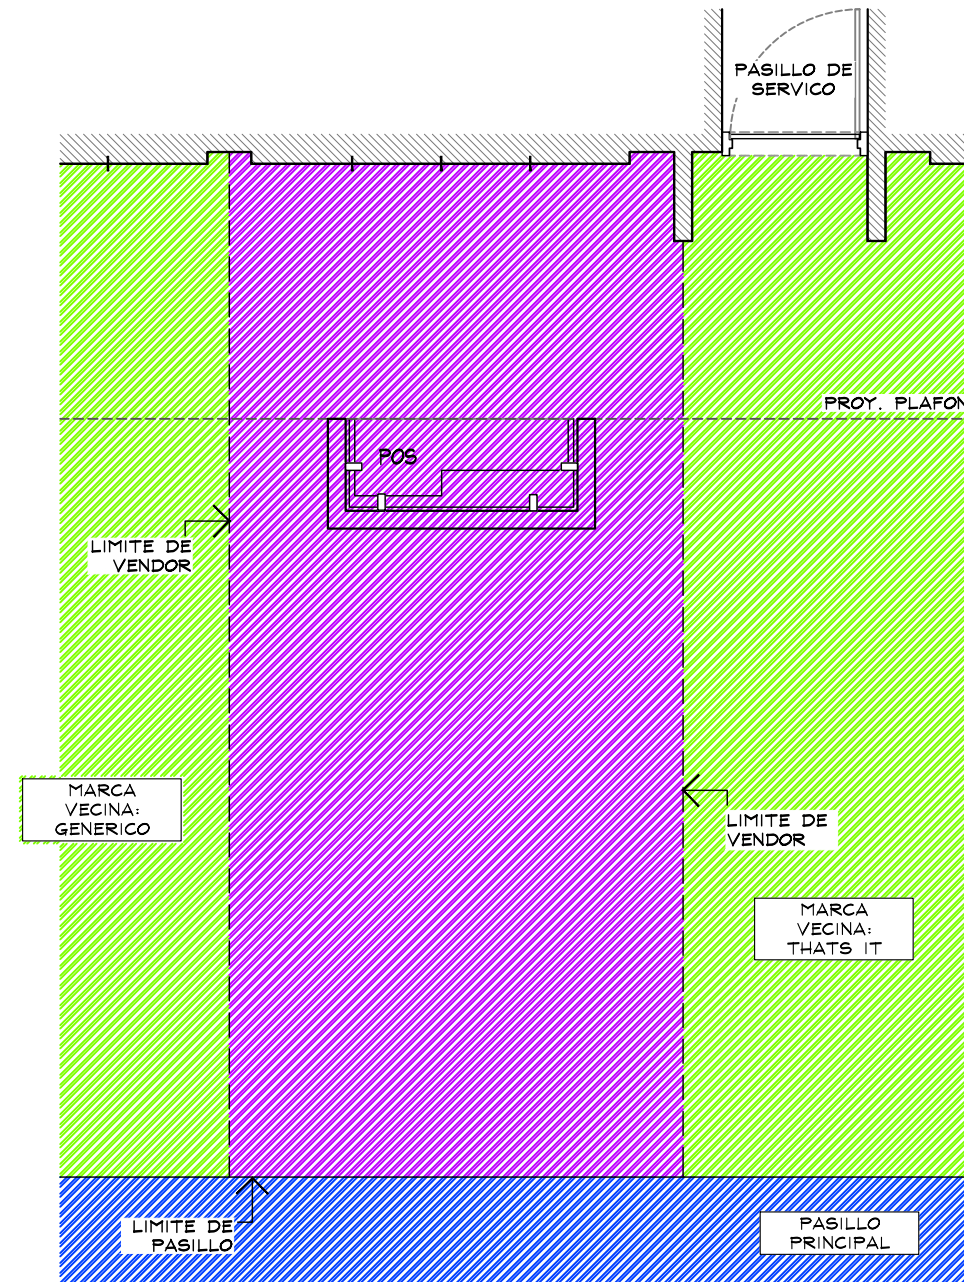


[illegible]

ESC. 1:50



	INDICA MARCAS VECINAS
	INDICA ESPACIO DESIGNADO AERIE
	INDICA PASILLO PRINCIPAL

AL MOMENTO DEL LEVANTAMIENTO, NO SE ENCONTRO SALIDA ELECTRICA
(CONTACTO) CONSIDERAR CONTACTO EN PRESUPUESTO

[illegible]

Descartes No. 93, 1er. piso
Col. Anzures, Miguel Hidalgo
C.P. 11590 TEL. 62.74.36.66

CROQUIS DE UBICACION

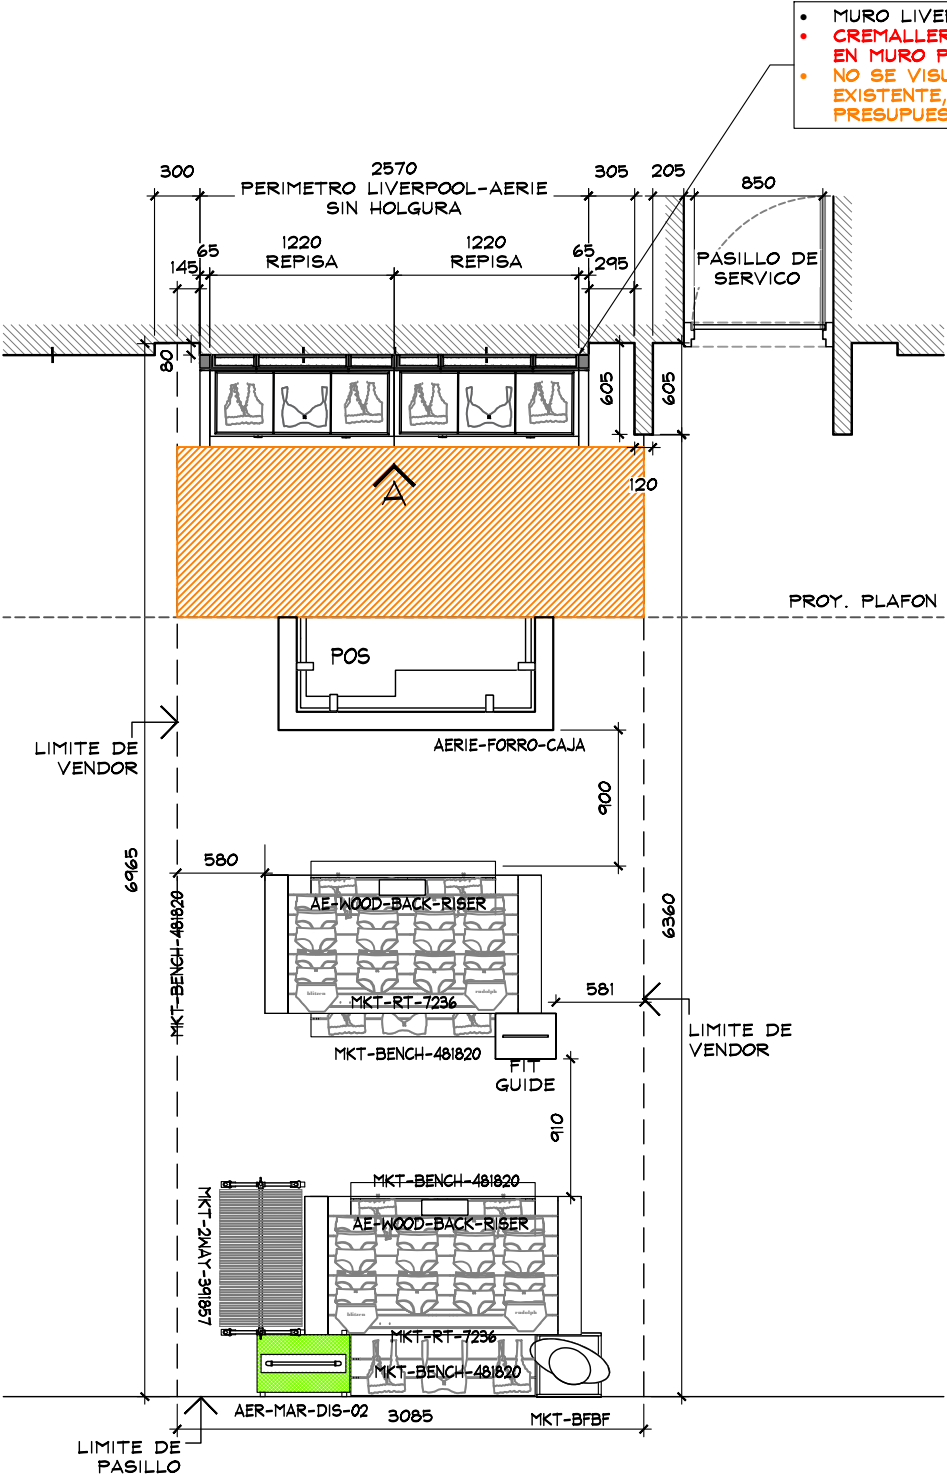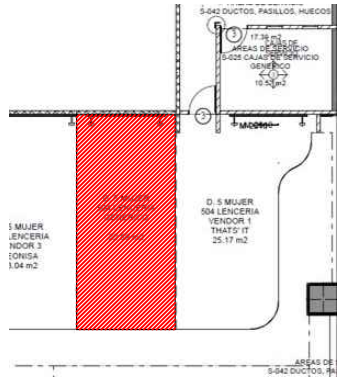

- MURO LIVERPOOL CON VINIL.
- CREMALLERAS EXISTENTES EN MURO POR LIVERPOOL.
- NO SE VISUALIZA CONTACTO EXISTENTE, CONSIDERAR EN PRESUPUESTO

- AER-DIS-WALL-1220(X2)
- MKT-TRY-48-1220(X4)
- RH12S-WHT-FACEOUT-W(X35)
- RT4-WTG-HANGRAIL-BAR-48-1220(X10)
- MKT-SHELF-1220(X4)
- AE-BOX-DIS-1220(X2)
- (CON REGISTRO ELECTRICO)

TABLA DE CAPACIDADES - AERIE COSMOPOL COACALCO		
CLAVE	DESCRIPCION	Nº MUEBLES
AER-DIS-WALL-1220	DISPLAY WALL	2
MKT-TRY-48-1220	SHELF PULL OUT TRAY	4
MKT-SHELF-1220	WALL CASE SHELF	4
AE-BOX-DIS-1220 (1 CON REGISTRO ELECTRICO)	BOX -DISPLAY WALL	2
RH12S-WHT FACEOUT W	FRONTAL	35
GR1-WHT-SADDLE HANGRAIL BRKT1"	BRACKET PARA BARRA	20
RT4-WTG HANGRAIL BAR 48"-1220	BARRA TINTORERIA	10
FORRO DE CAJA AERIE	POS FORRO	1
MKT-RT-7236	RECTANGLE PICNIC TABLE	2
MKT-BENCH-481820	GARDEN BENCH W/DRAWER	4
MKT-2WAY-391857	2WAY GALVANIZED WARDROBER	1
AER-MAR-DIS-02	MARQUEE	1
FIT GUIDE	GRAFICO TOTEM	1
MANIQUE	MANIQUE	1
MKT-BFBF	BASE MANIQUE	1
AER-WOOD-BACK - RISER	RISER	2
TOTAL EN CORNER		91

PLANTA ARQUITECTONICA
ESC. 1:50




PROYECTO

CORNER

AERIE

LIVERPOOL COACALCO

CROQUIS DE UBICACION

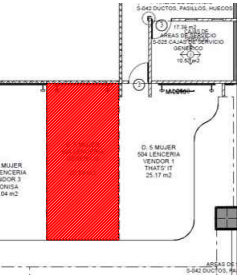

DIRECCION:
Av. Jose Lopez Portillo 1, Bosques del Valle, 55717 San Francisco Coacalco, Mex.

AREA DE PROYECTO:	FECHA:
21.24 m2	30 mayo 2022
ESCALA: Indicada	ACOTACION: mm
RESPONSABLE: Proyectos	RESPONSABLE: Arq. Ricardo Arreola

CLAVE


AER-LIV-COA-COS-04

Todo lo contenido en este plano es propiedad de THINK ARCHITECTURE S.A. DE C.V. (R), para uso exclusivo y único del proyecto; cualquier variación o modificación deberá ser consultada. Entendase bien antes de realizarla.


Desarrollado No. 95, 1er. piso
Col. Anzures, Miguel Hidalgo
C.P. 11590 TEL. 62.74.36.66

2 DE 3

CROQUIS DE UBICACION

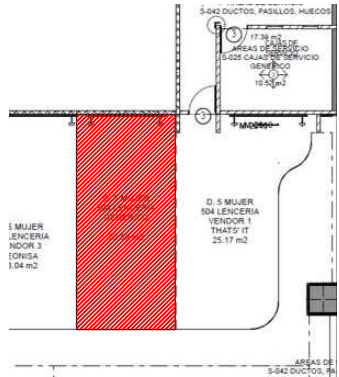

ALZADO A
ESC. 1:50

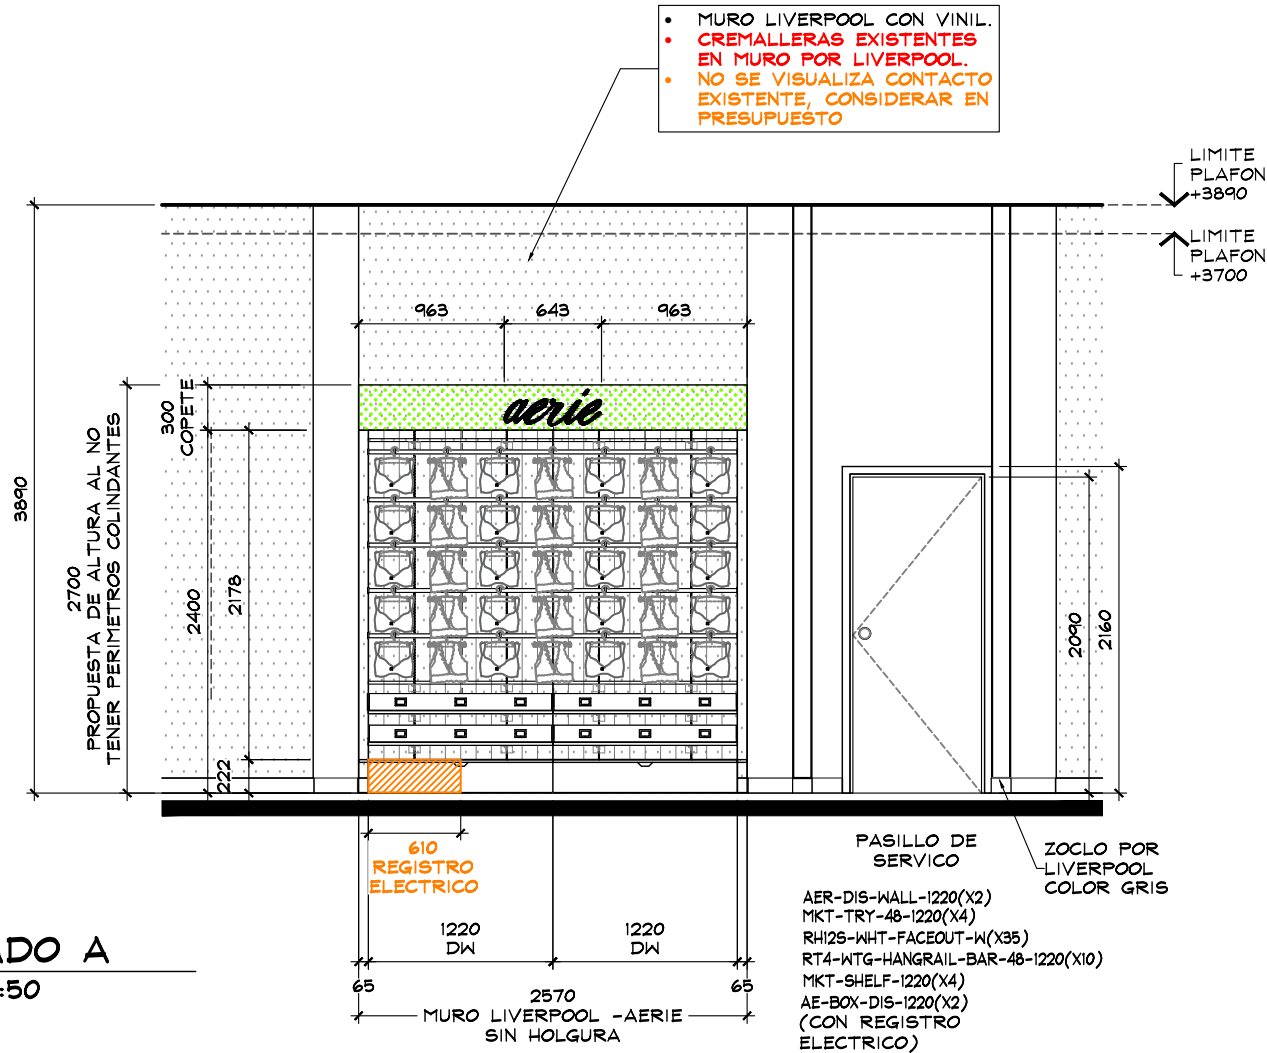

ESTADO ACTUAL





THINK
ARCHITECTURE

aerie
Aerie.com


PROYECTO

CORNER

AERIE

LIVERPOOL
COACALCO

CROQUIS DE UBICACION

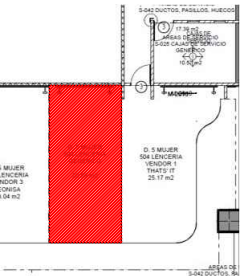

DIRECCIÓN:
Av. Jose Lopez Portillo 1,
Bosques del Valle, 55717 San
Francisco Coacalco, Mex.

AREA DE PROYECTO:	FECHA:
21.24 m2	30 mayo 2022
ESCALA: Indicada	ACOTACION: mm
RESPONSABLE: Proyectos	RESPONSABLE: Ara, Ricardo Arreola
CLAVE AER-LIV-COA-COS-04	

Todo lo contenido en este plano es propiedad de THINK ARCHITECTURE S.A. DE C.V. (R), para uso exclusivo y único del proyecto; cualquier variación o modificación deberá ser consultada. Entendase bien antes de realizarla.

Desarrollado No. 95, 1er. piso
Col. Anzures, Miguel Hidalgo
C.P. 11590 TEL. 62.74.96.66

3 DE 3