


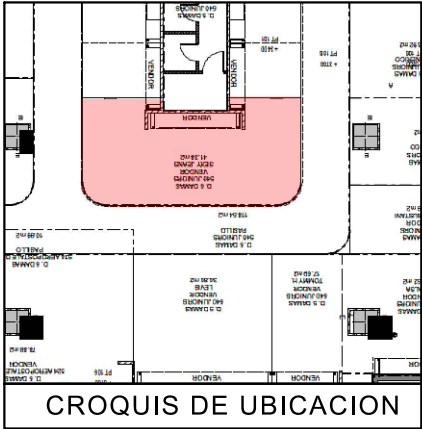

SIMBOLOGIA GENERAL



NOTA IMPORTANTE :

AL MOMENTO DEL LEVANTAMIENTO SE ENCONTRO MOBILIARIO Y PERIMETRO DE LA MARCA SXY JEANS , SE DEBERA DE CONTEMPLAR :

RETIRO DE PERIMETRO EXISTENTE Y MOBILIARIO CENTRAL (VERIFICAR CON PLANEACION LIVERPOOL LA COORDINACION DE RETIROS), EN EL CASO QUE SE REQUIERA EL RETIRO POR PARTE DE THINK SE DEBERA DE VERIFICAR CON EL AREA DE MANTENIMIENTO LA ENTREGA DEL MOBILIARIO RETIRADO.

AL MOMENTO DEL LEVANTAMIENTO SE ENCONTRO PANEL SXY JEANS. NO FUE POSIBLE VISUALIZAR PANEL LIVERPOOL. CREMALLERAS NO VISIBLES EN PERIMETRO, **CONSIDERAR EN PRESUPUESTO THINK**

SE ENCONTRO PISO CERAMICO BEIGE **NO SE PROPONE CAMBIO DE PISO**.

NO CUENTA CON ZOCLO VISIBLE


MOCHETAS CON ACABADO TIPO BRICK, EN TODA EL AREA DE JUNIORS .

MARCA COLINDANTE SXY JEANS / THAT'S IT

AL MOMENTO DEL LEVANTAMIENTO NO SE OBSERVARON CONTACTOS VISIBLES, **CONSIDERAR CONTACTO NUEVO TRABAJOS POR THINK.**



FOTOGRAFIA ESTADO ACTUAL

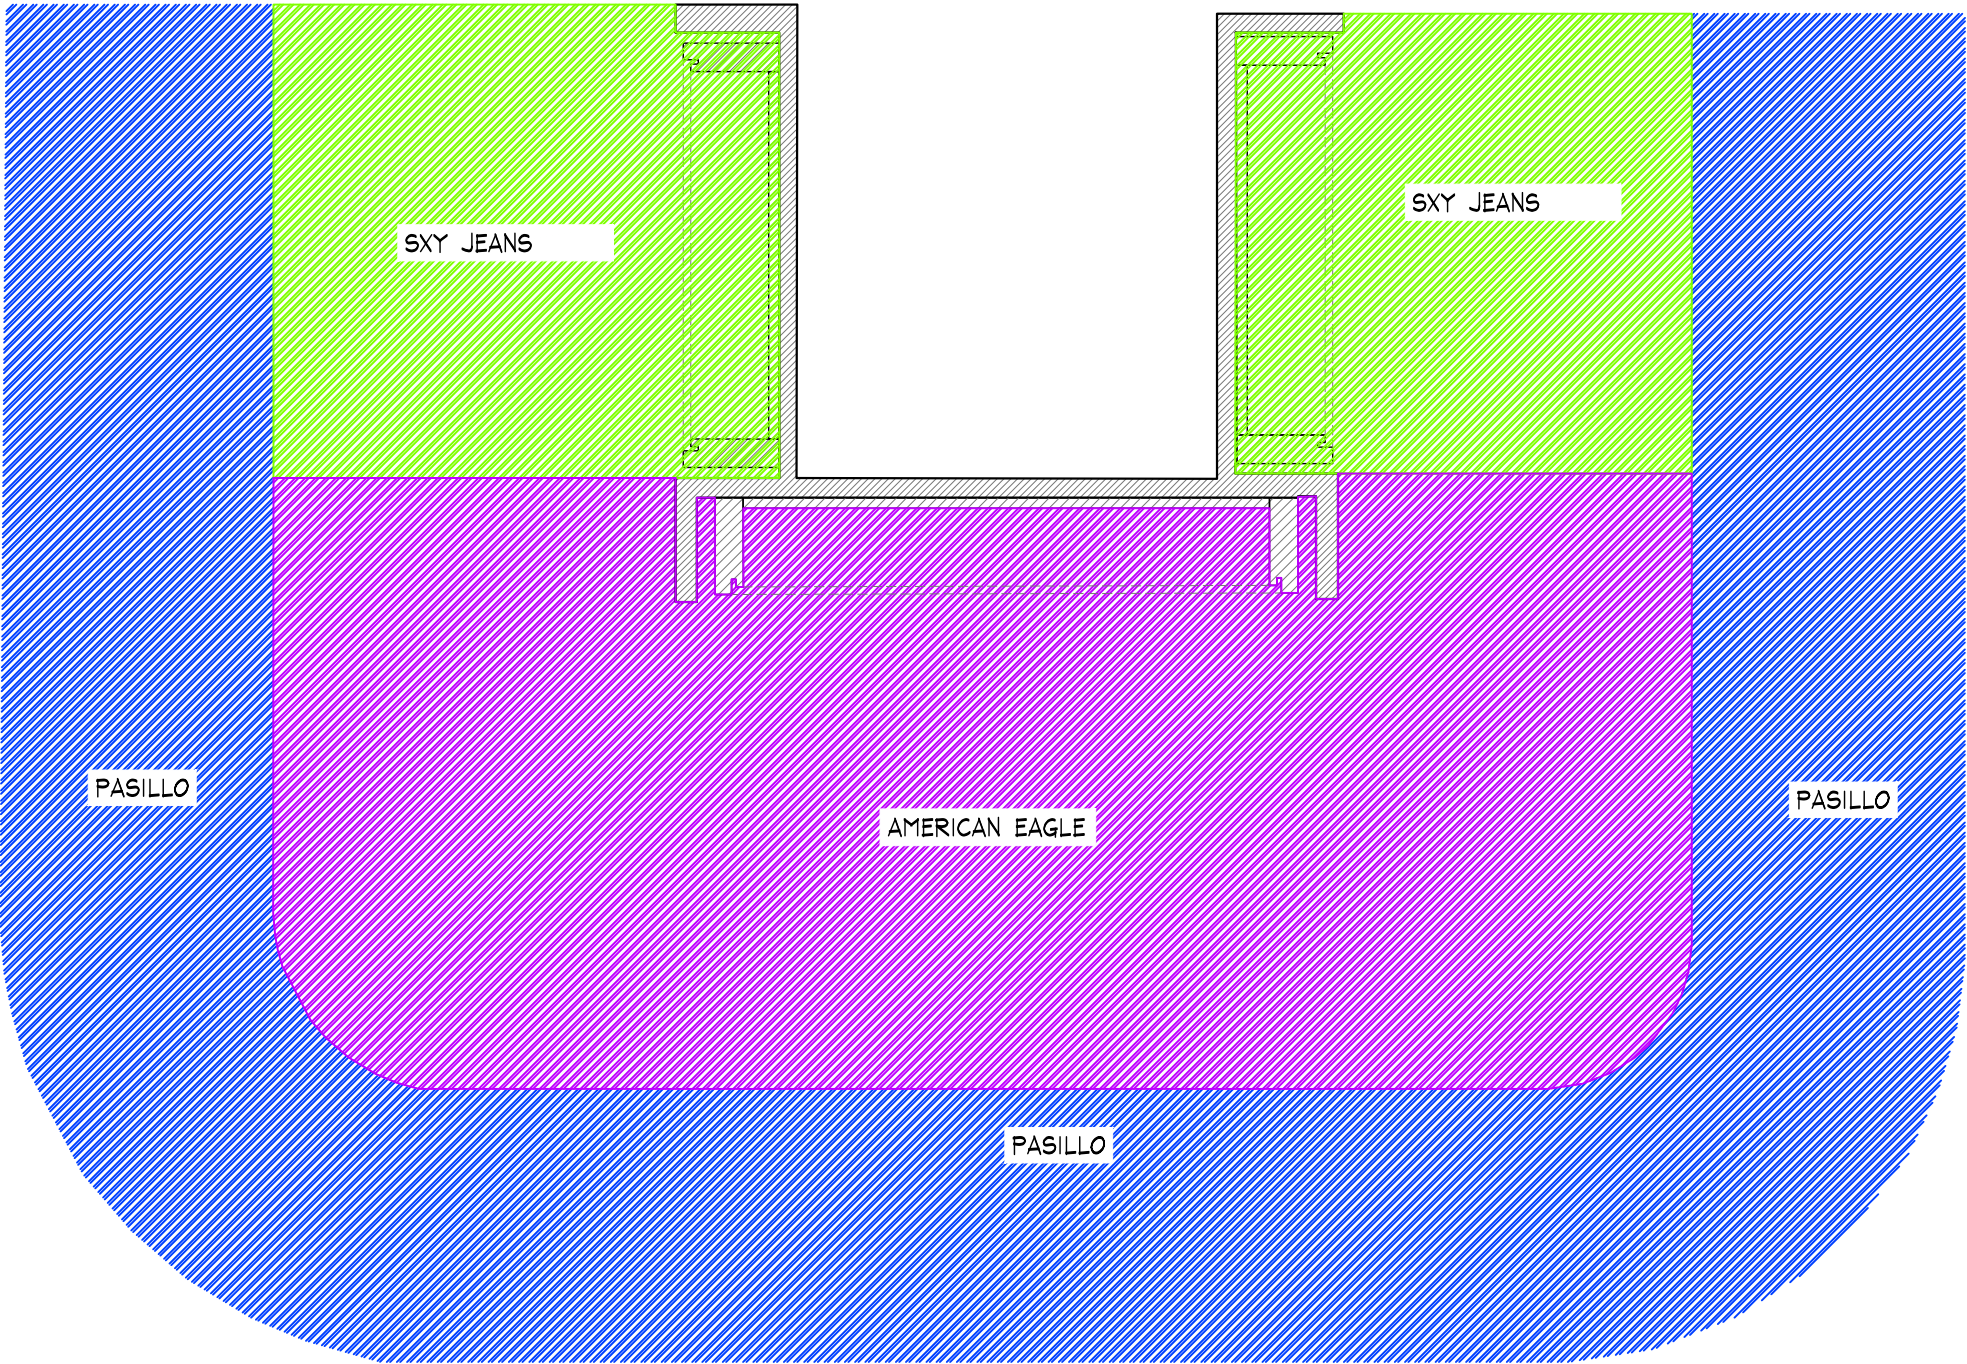

PLANTA GENERAL
ESC. 1:50

PLANTA GENERAL

PROYECTO



PROYECTO:
Arq. Marco Blanquet
REVISO:
Arq. Ricardo Arreola
DIBUJO:
PROYECTOS

NOTA:
TODO LO CONTENIDO EN ESTE PLANO ES PROPIEDAD DE THINK ARCHITECTURE S.A. DE C.V. (R). PARA USO EXCLUSIVO Y UNICO DEL PROYECTO, CUALQUIER VARIACION O MODIFICACION DEBERA SER CONSULTADA, ENTENDASE BIEN ANTES DE REALIZARLA.

AMERICAN EAGLE
LIVERPOOL TOLUCA JUNIORS
FECHA:
31-ago.-20
UBICACION:
Av. Paseo Tollocan,
Delegación Sta Ana Tlapaltitlán, rdo, Méx.
50160 Toluca de Lerdo. mex
ESCALA:
INDICADA


ACOTACION:
mm
AREA PROYECTO:
36.24 M2

No.	FECHA	MODIFICACION Y/O COMENTARIOS	REVISO

CROQUIS DE REFERENCIA	REFERENCIA	JUNIORS	AMERICAN EAGLE
	CLAVE	AE-LIV-TOL-01	
	No. DE HOJAS	1 DE 4	

CROQUIS DE UBICACION

TABLA DE CAPACIDADES AE JUNIORS TOLUCA								
CLAVE	DESCRIPCION	Nº MUEBLES	COLGADO MINIMO	DOBLADO MINIMO	COLGADO MAXIMO	DOBLADO MAXIMO	TOTAL MINIMO	TOTAL MAXIMO
DISPLAY WALL -1220MM(X2) +610 MM (X1) +190 MM AJUSTE	PERIMETRO	1	0	0	0	0	0	0
AE-MEX-FLOR-BOX 1220MM(X2)+610MM (1)REGISTRO ELECTRICO +190 MM(X2)AJT.	BASE PERIMETRO	1	0	0	0	0	0	0
WS-1448-WO/1220 MM	REPISAS	8	0	0	0	0	0	0
WS-1448-WO/1830 MM	REPISAS	8	0	32	0	40	256	256
PARSON MAIN TABLE	MESA	1	0	32	0	40	32	40
LARGE BUNKER	MESA	1	80	0	90	0	80	90
SMALL FLOOR CUBE	NESTER	2	0	32	0	40	64	80
RD-TBL-56	MESA REDONDA	1	0	192	0	240	192	240
RD-TBL-SQ-SEAT	NESTER	8	0	16	0	20	128	160
WB-SLRIS-811-B	RISER	1	0	0	0	0	0	0
WB-SLRIS-415-C	RISER	1	0	0	0	0	0	0
SH-RIS-2912RF	RISER	1	0	0	0	0	0	0
SH-RIS-3512	RISER	1	0	0	0	0	0	0
T-PIPE-RACK-GAL	RACK "T"	2	49	0	65	0	97	129
2WWAY-CLRM	TRINGLA	4	31	0	41	0	0	163
BXLG-TBL-6030RF	MESA ALTA	1	0	56	0	70	56	40
BXLG-STNST-2424RF	MESA NESTER	2	0	24	0	20	48	40
BXLG-BC-4821/WD	MESA BOOKCASEW/D	1	0	64	0	80	64	80
MANIQUE	MANIQUE	8	0	0	0	0	0	0
TOTAL EN CORNER		53	159	448	195	550	1017	1318

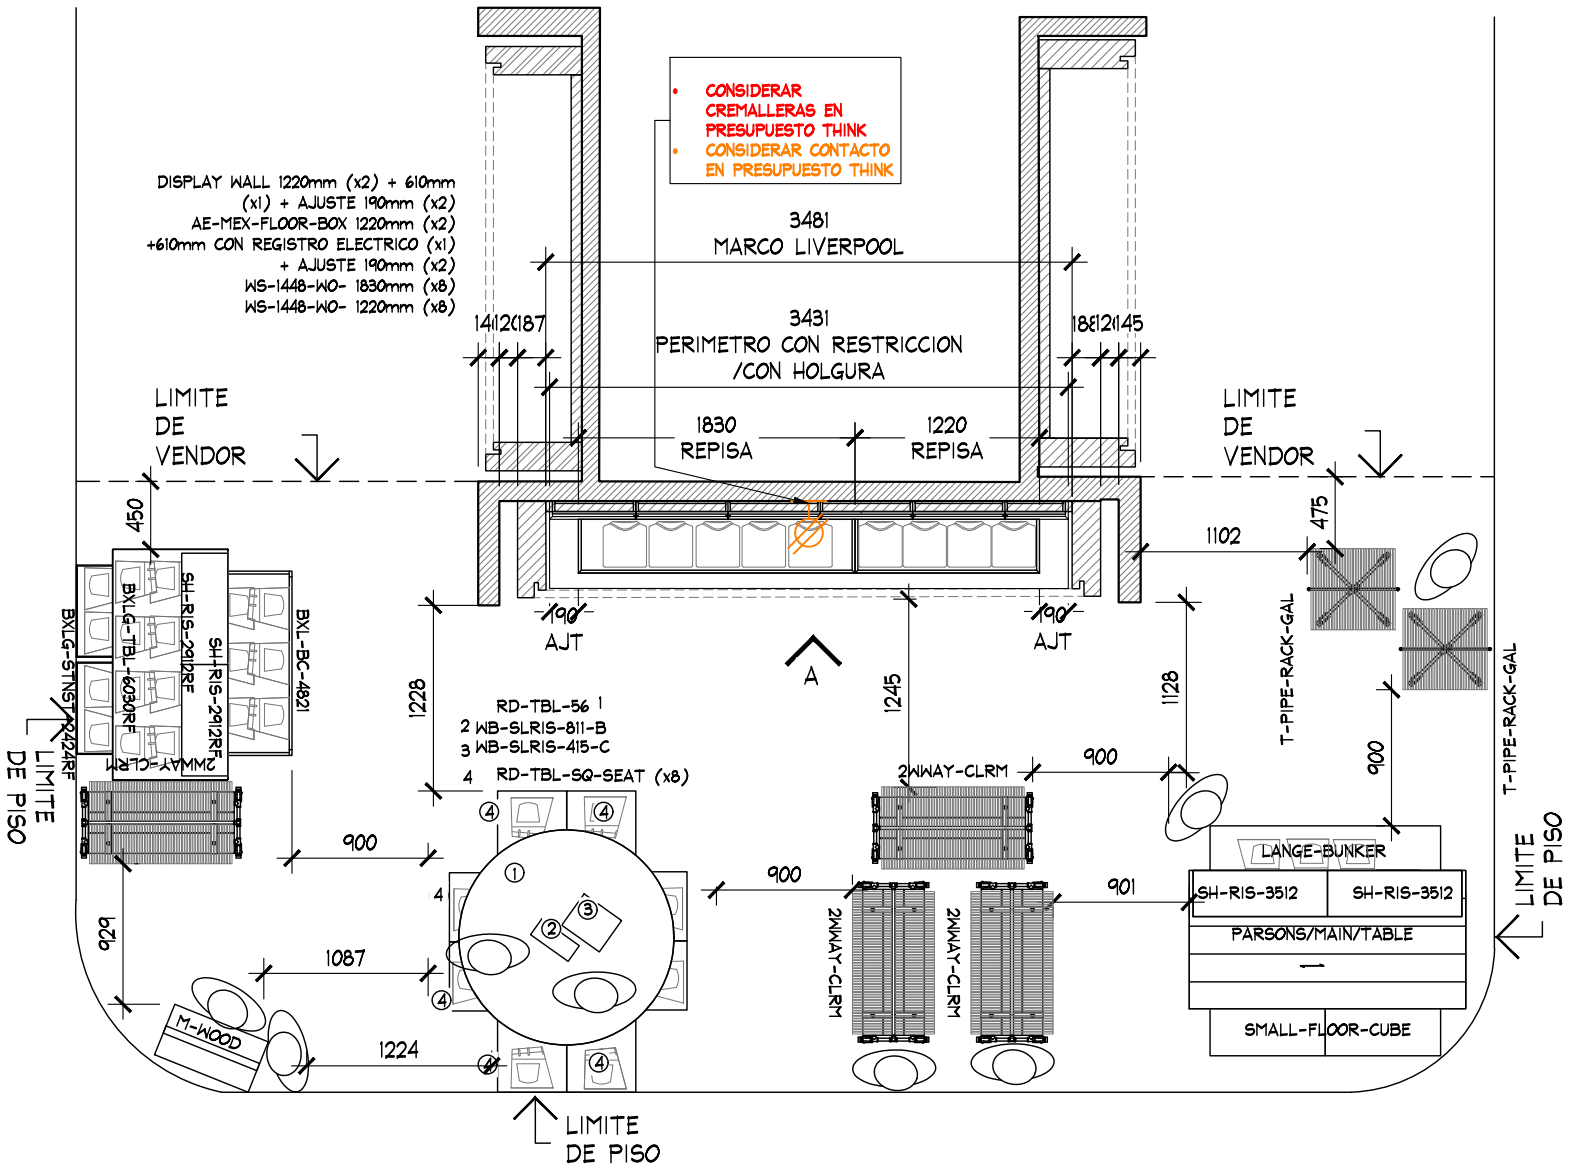

PLANTA MOBILIARIO OP-1
ESC. 1:50

PLANTA MOBILIARIO

PROYECTO



PROYECTO:
Arq. Marco Blanquet
REVISO:
Arq. Ricardo Arreola
DIBUJO:
PROYECTOS



NOTA:
TODO LO CONTENIDO EN ESTE PLANO ES PROPIEDAD DE THINK ARCHITECTURE S.A. DE C.V. (R). PARA USO EXCLUSIVO Y UNICO DEL PROYECTO, CUALQUIER VARIACION O MODIFICACION DEBERA SER CONSULTADA, ENTENDASE BIEN ANTES DE REALIZARLA.

AMERICAN EAGLE
LIVERPOOL TOLUCA JUNIORS
FECHA:
31-ago.-20
UBICACION:
Av. Paseo Toluca,
Delegación Sta Ana Tlapaltitlán, Ierdo, Méx.
50160 Toluca de Lerdo. mex
ACOTACION:
mm
AREA PROYECTO:
36.24 M2

No.	FECHA	MODIFICACION Y/O COMENTARIOS	REVISO

CROQUIS DE REFERENCIA	REFERENCIA	JUNIORS

CLAVE	AE-LIV-TOL-01
No. DE HOJAS	2 DE 4

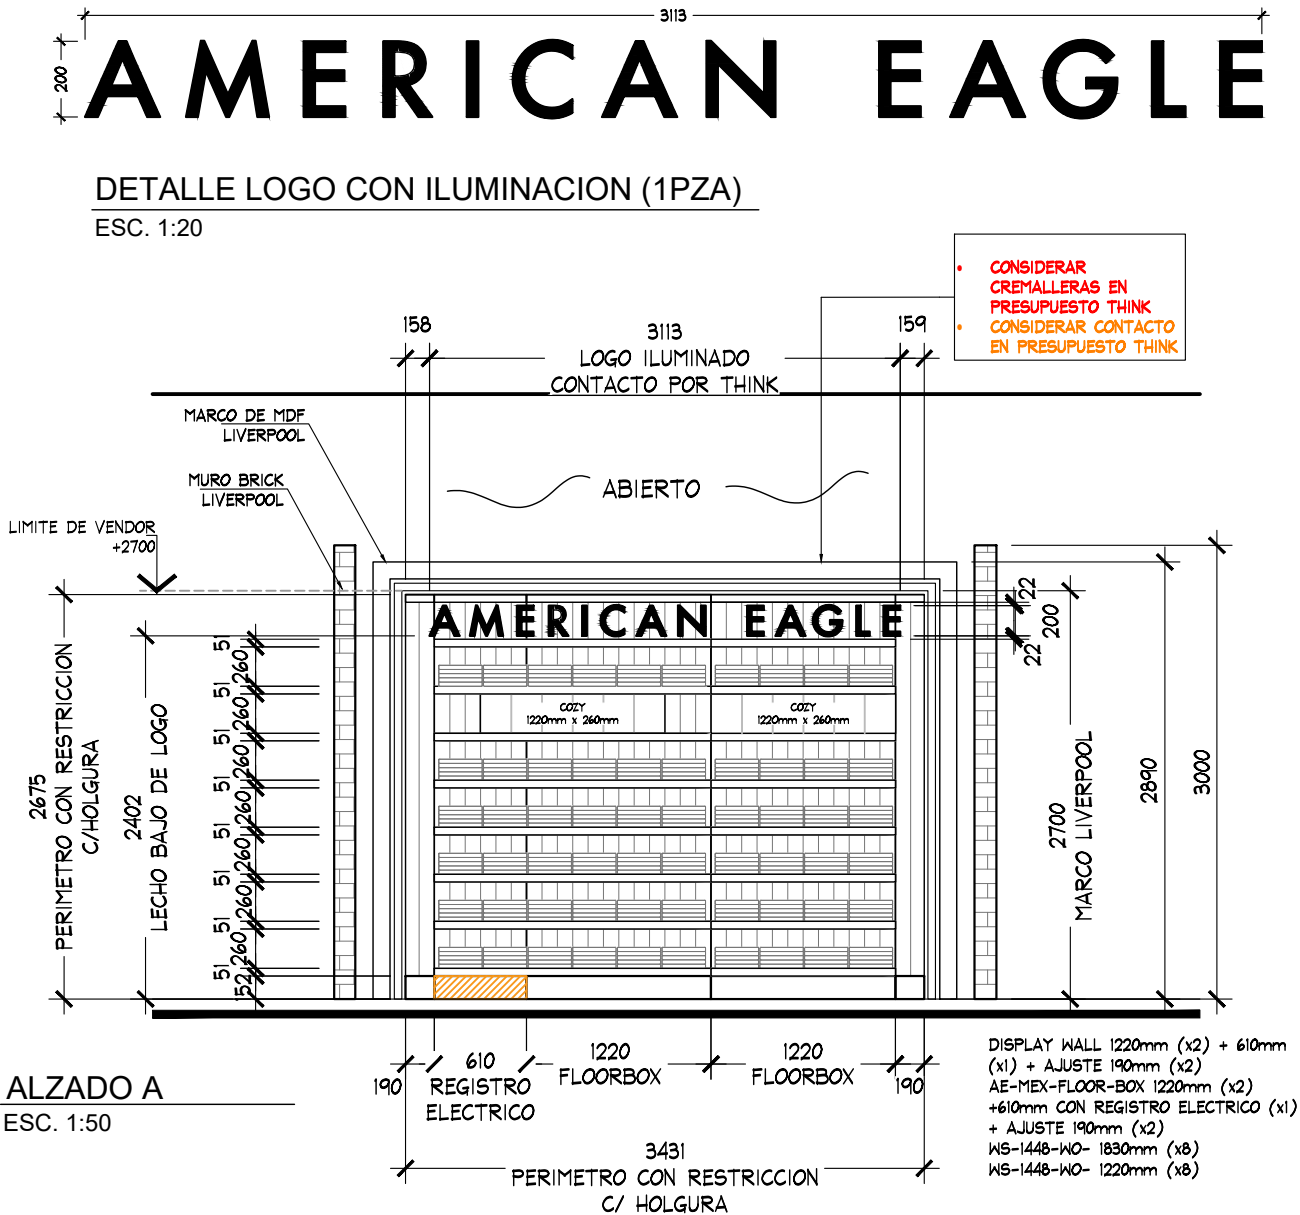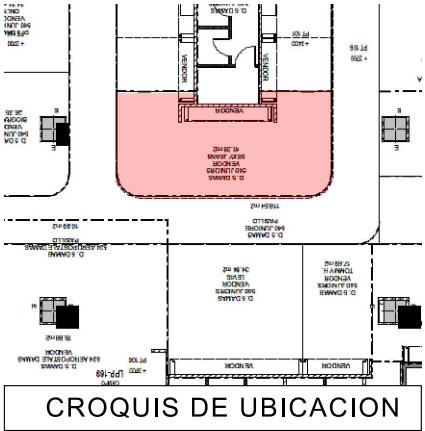

					ALZADOS				PROYECTO						
	PROYECTO:		NOTA:		AMERICAN EAGLE LIVERPOOL TOLUCA JUNIORS			No.	FECHA	MODIFICACION Y/O COMENTARIOS	REVISO	CROQUIS DE REFERENCIA	REFERENCIA		AMERICAN EAGLE
	Arq. Marco Blanquet		TODO LO CONTENIDO EN ESTE PLANO ES PROPIEDAD DE THINK ARCHITECTURE S.A. DE C.V. (R), PARA USO EXCLUSIVO Y UNICO DEL PROYECTO, CUALQUIER VARIACION O MODIFICACION DEBERA SER CONSULTADA, ENTIENDASE BIEN ANTES DE REALIZARLA.					JUNIORS							
	REVISO:								CLAVE						
	Arq. Ricardo Arreola								AE-LIV-TOL-01						
	DIBUJO:								No. DE HOJAS						
	PROYECTOS								4 DE 4						
			FECHA:	UBICACION:	ACOTACION:										
			31-ago.-20	Av. Paseo Tollocan, Delegación Sta Ana Tlalpatitlán, Lerdo, Méx. 50160 Toluca de Lerdo. mex	mm										
			ESCALA:		AREA PROYECTO:										
			INDICADA		36.24 M2										