


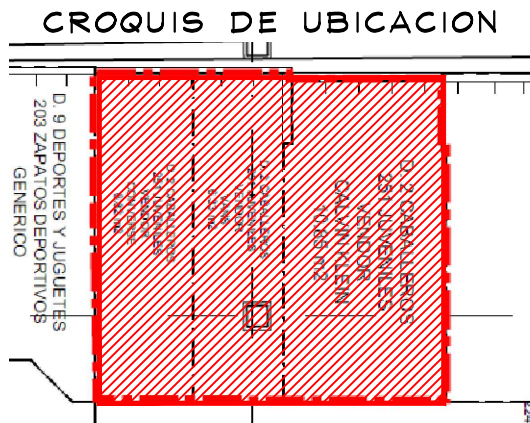

NOTA IMPORTANTE :

AL MOMENTO DEL PROYECTO SE ENCONTRO MOBILIARIO PERIMETRAL Y SUELTO DE LAS MARCAS, CONVERSE, VANS Y CALVIN KLEIN JEANS , SE DEBERA DE CONTEMPLAR :

RETIRO DE HERRAJES Y PANELES EXISTENTES, ASI COMO MOBILIARIO SUELTO

CONTEMPLAR ALINEAR MURO , SE REQUIERE RESANE Y PINTURA VER UBICACION EN PLANO

PISO EXISTENTE: LOSETA CERAMICA 600x600mm ACABADO COLOR BLANCO


NO SE CONSIDERA CAMBIO DE PISO

ZOCLO CAFE DE 5 x 100 mm

CREMALLERAS VISIBLES EN MURO LIVERPOOL

CONTEMPLAR CONTACTOS Y /O REUBICACION NUEVOS PARA LETREROS ,YA QUE NO FUERON VISIBLES DURENTE EL LEVANTAMIENTO

CONTEMPLAR CONTACTO EN AREA DE COLUMNA PARA LIGHTBOX AE

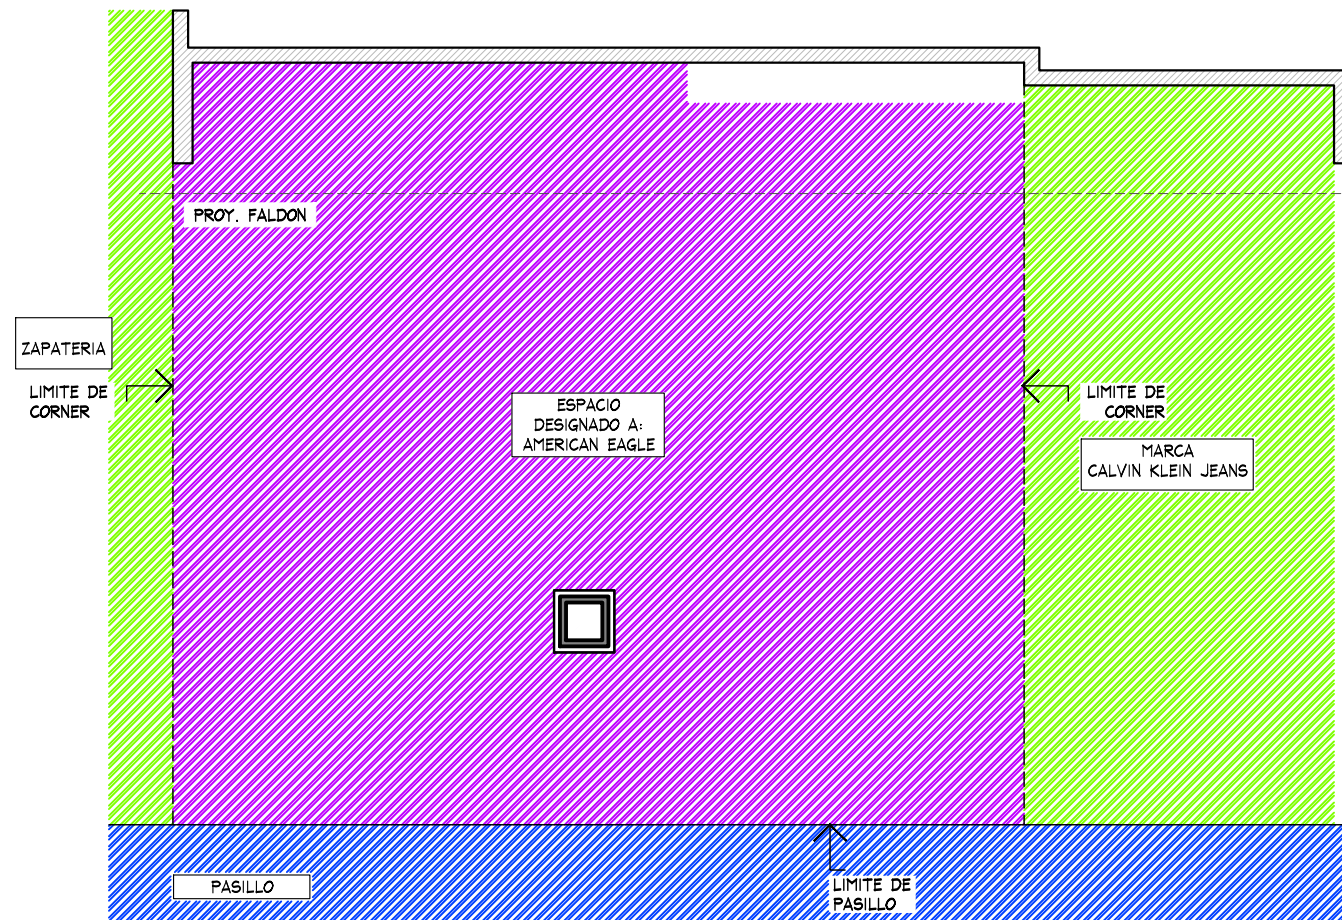

PLANTA GENERAL
ESC. 1:50

THINK
ARCHITECTURE

AMERICAN EAGLE

PROYECTO

CORNER

JUVENILES

LIVERPOOL GDL CENTRO

CROQUIS DE UBICACION

DIRECCION:
Av. Juarez #272
Col. Centro C.P. 44100
Guadalajara, Jalisco


AREA DE LEVANTAMIENTO:	FECHA:
27.69 m2	02 septiembre 2021
ESCALA: Indicada	ACOTACION: mm
RESPONSABLE: PROYECTOS	RESPONSABLE: Arq. Ricardo Arreola
CLAVE	
AE-LIV-GDL-CEN-JUV-08a	

Todo lo contenido en este plano es propiedad de THINK ARCHITECTURE S.A. DE C.V. (R), para uso exclusivo y único del LEVANTAMIENTO; cualquier variación o modificación deberá ser consultada. Entiendase bien antes de realizarla.

Descartes No. 93, 1er. piso
Col. Anzures, Miguel Hidalgo
C.P. 11590 TEL. 62.74.36.66

1 DE 4


CROQUIS DE UBICACION

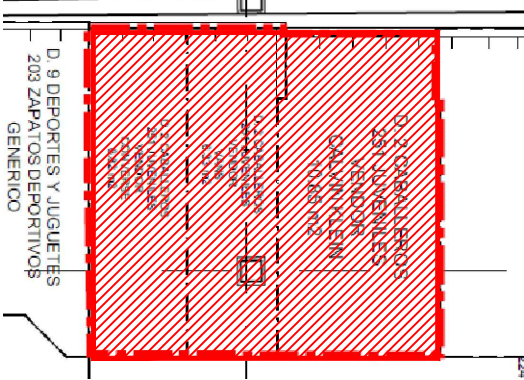

COLUMNA ESTADO ACTUAL

- MURO LIVERPOOL EN ACABADO PINTURA BLANCA
- CREMALLERAS VISIBLES
- CONTEMPLAR CONTACTOS
- CONTEMPLAR RETIRO DE PERIMETRO DE CALVIN KLEIN Y LETREROS EXISTENTES
- CONTEMPLAR RESANE Y PINTURA AL MOMENTO DE RETIRAR
- REALIZAR AJUSTE EN MURO LIVERPOOL PARA ALINEAR MURO (INGLETE) PARA DEJAR UN SOLO PERIMETRO

NOTA IMPORTANTE:
SE REALIZA RECORTE EN MURO LIVERPOOL PARA ALINEAR MURO, SE DEBERA CONTEMPLAR PINTURA Y RESANE.

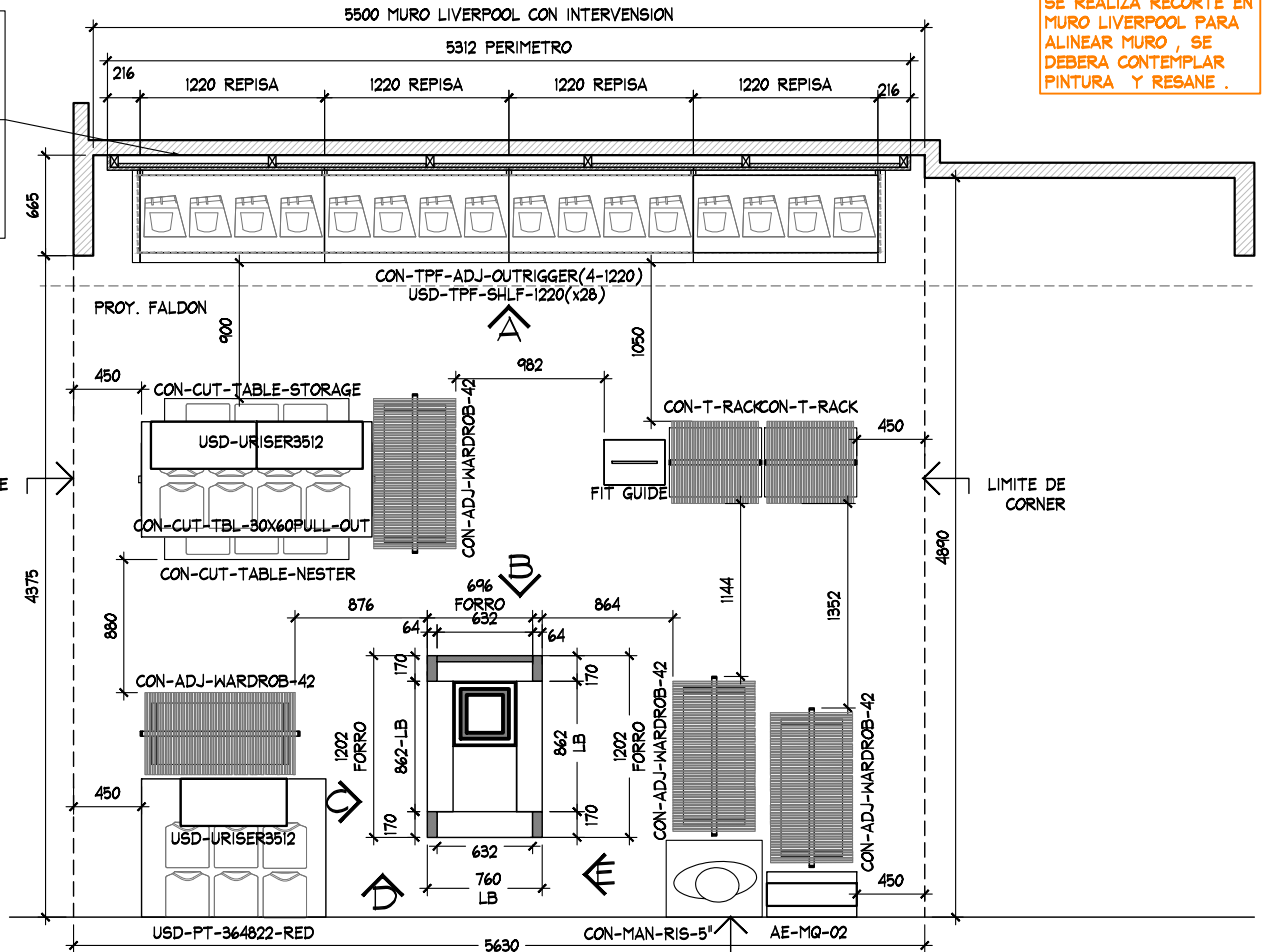

PLANTA ARQUITECTONICA
ESC. 1:50

NOTA IMPORTANTE:
CONFORME A INDICACION DE AUTORIZACION LIVERPOOL SE PROPONE FORRO DE COLUMNA CONFORME A DISEÑO INDICADO POR "AE"

TABLA DE CAPACIDADES AE GDL CENTRO JUVENILES								
CLAVE	DESCRIPCION	Nº MUEBLES	COLGADO MINIMO	DOBLADO MINIMO	COLGADO MAXIMO	DOBLADO MAXIMO	TOTAL MINIMO	TOTAL MAXIMO
CON-TPF-ADJ-OUTRIGGER (4-1220MM)	PERIMETRO	1	0	0	0	0	0	0
USD-TPF-SHLF-1220MM	REPISAS	28	0	32	0	40	896	896
CON-CUT-TBL-30x60PULL-OUT	MESA ALTA	1	0	56	0	70	56	0
AE-MQ-02	MARQUEE	1	0	0	0	0	0	0
CON-T-RACK	RACK "T"	2	49	0	65	0	97	129
CON-ADJ-WARDROB-42	TRINGLA	4	31	0	41	0	0	163
CON-CUT-TABLE-NESTER	MESA NESTER	1	0	24	0	20	24	20
CON-CUT-TABLE-STORAGE	STORAGE	1	0	0	0	0	0	0
USD-URISER3512	RISER	3	0	0	0	0	0	0
FIT GUIDE	GRAFICO TOTEM	1	0	0	0	0	0	0
GRAFICO EN COLUMNA	GRAFICO	1	0	0	0	0	0	0
LIGHTBOX	CAJA DE LUZ	1	0	0	0	0	0	0
FORRO COLUMNA	FORRO	1	0	0	0	0	0	0
USD-PT-364822-RED	PLATAFORMA	1	0	56	0	70	0	0
MANIQUE	MANIQUE	1	0	0	0	0	0	0
CON-MAN-RIS-5	BASE MANIQUE BAJA	1	0	0	0	0	0	0
TOTAL EN CORNER		49	79	424	105	520	1073	1228

NOTA IMPORTANTE:
AL MOMENTO DEL LEVANTAMIENTO FISICO, SE UBICO REJILLA Y LUMINARIAS EN FALDON EN DONDE SE PROPONE PERIMETRO AE, EL CUAL ESTARA UBICADO CERCA DE ESTAS LUMINARIAS, POR LO QUE SE DEBERA DE CONTEMPLAR CON MANTENIMIENTO Y PLANEACION LIVERPOOL SU REVISION, DADO QUE PUEDE CALENTAR EL COPETE "AE" O EN CASO DADO CASO GENERAL SOMBRAS.



PROYECCION DE POSICION DE MOBILIARIO "AE"

AMERICAN EAGLE

PROYECTO

CORNER

JUVENILES

LIVERPOOL GDL CENTRO

CROQUIS DE UBICACION

DIRECCION:

Av. Juarez #272
Col. Centro C.P. 44100
Guadalajara, Jalisco

AREA DE LEVANTAMIENTO:	FECHA:
27.69 m2	02 septiembre 2021
ESCALA:	ACOTACION:
Indicada	mm
RESPONSABLE:	RESPONSABLE:
PROYECTOS	Arq. Ricardo Arreola



CLAVE

AE-LIV-GDL-CEN-JUV-08a


Todo lo contenido en este plano es propiedad de THINK ARCHITECTURE S.A. DE C.V. (R), para uso exclusivo y único del LEVANTAMIENTO; cualquier variación o modificación deberá ser consultada. Entiendase bien antes de realizarla.

Descartes No. 93, 1er. piso
Col. Anzures, Miguel Hidalgo
C.P. 11590 TEL. 62.74.36.66

2 DE 4

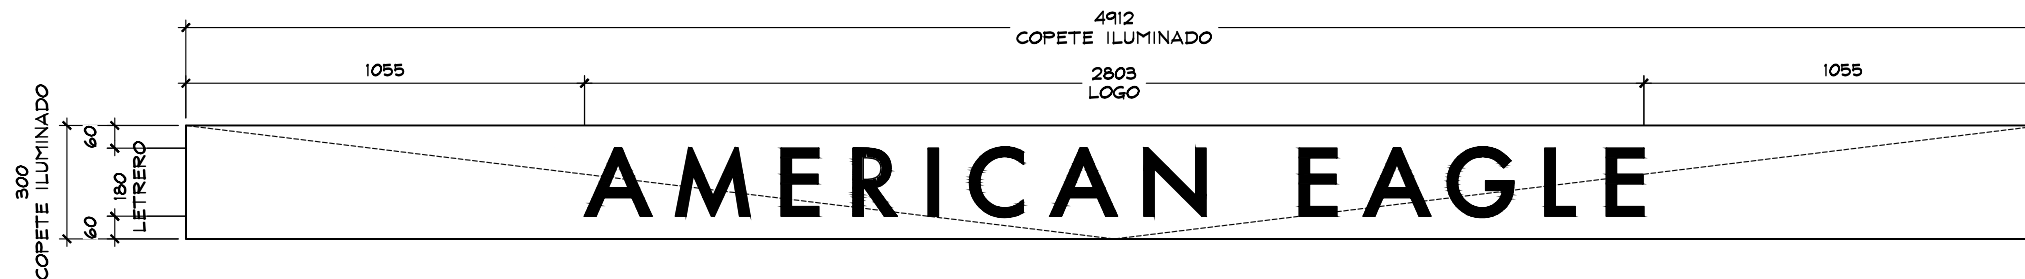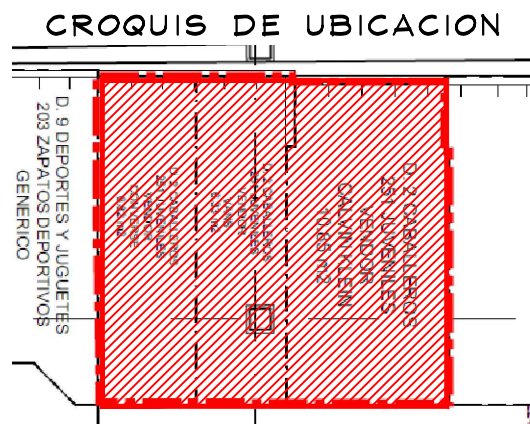

DETALLE LOGO
ESC. 1:20

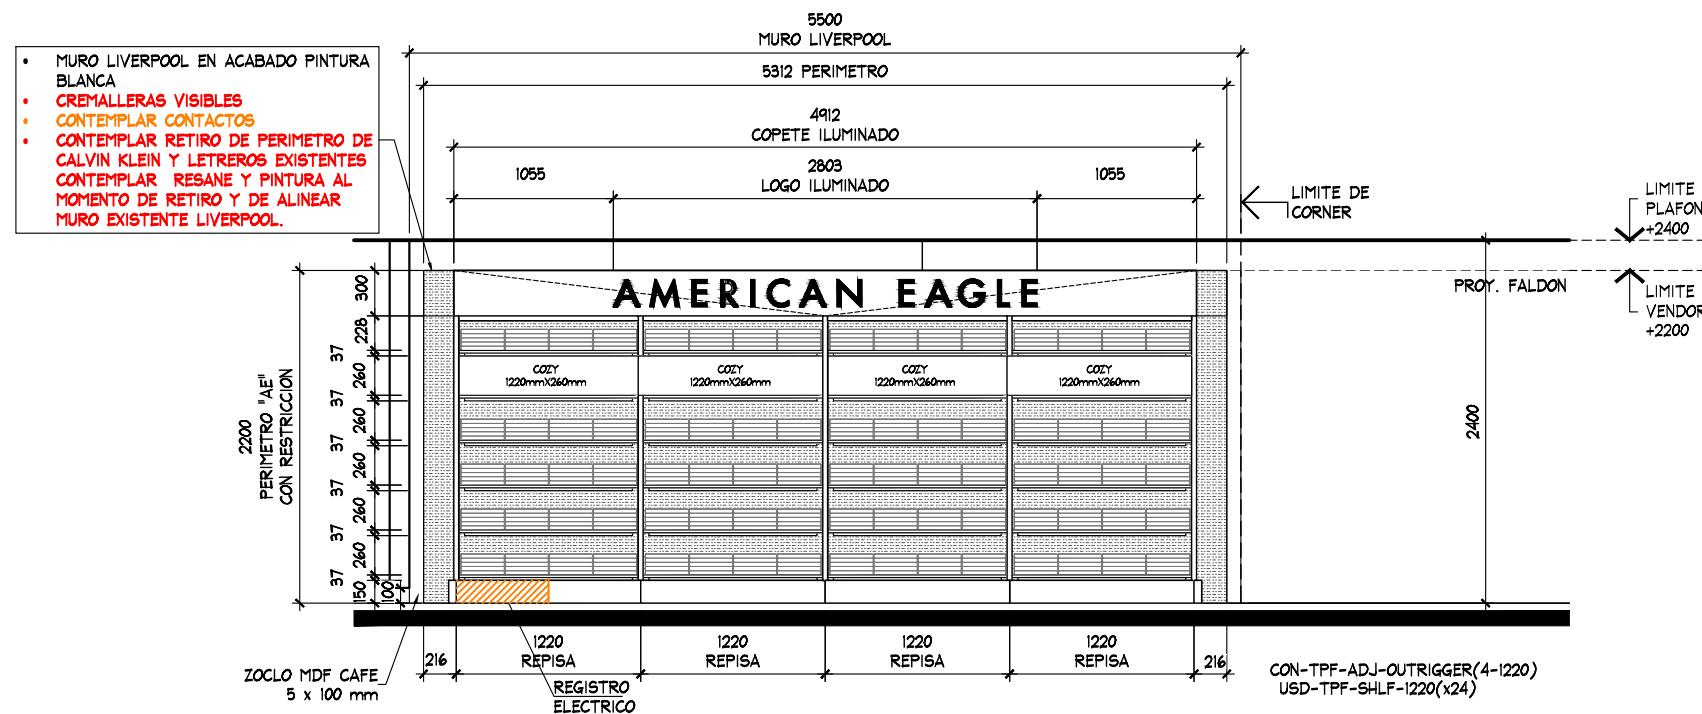

ALZADO A
ESC. 1:50



PERIMETRAL. ESTADO ACTUAL




AMERICAN EAGLE

PROYECTO

CORNER

JUVENILES

**LIVERPOOL
GDL CENTRO**

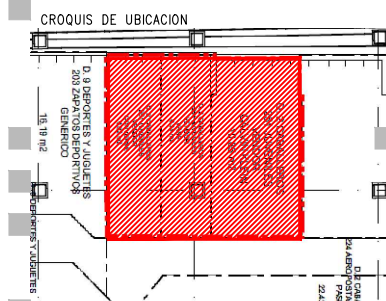



DIRECCION:
Av. Juarez #272
Col. Centro C.P. 44100
Guadalajara, Jalisco

AREA DE LEVANTAMIENTO:	FECHA:
27.69 m2	02 septiembre 2021
ESCALA:	ACOTACION:
Indicada	mm
RESPONSABLE:	RESPONSABLE:
PROYECTOS	Arq. Ricardo Arreola
CLAVE	
AE-LIV-GDL-CEN-JUV-08a	

Todo lo contenido en este plano es propiedad de THINK ARCHITECTURE S.A. DE C.V. (R), para uso exclusivo y único del LEVANTAMIENTO; cualquier variación o modificación deberá ser consultada. Entiendase bien antes de realizarla.

Descartes No. 93, 1er. piso
Col. Anzures, Miguel Hidalgo
C.P. 11590 TEL. 62.74.36.66

CROQUIS DE UBICACION

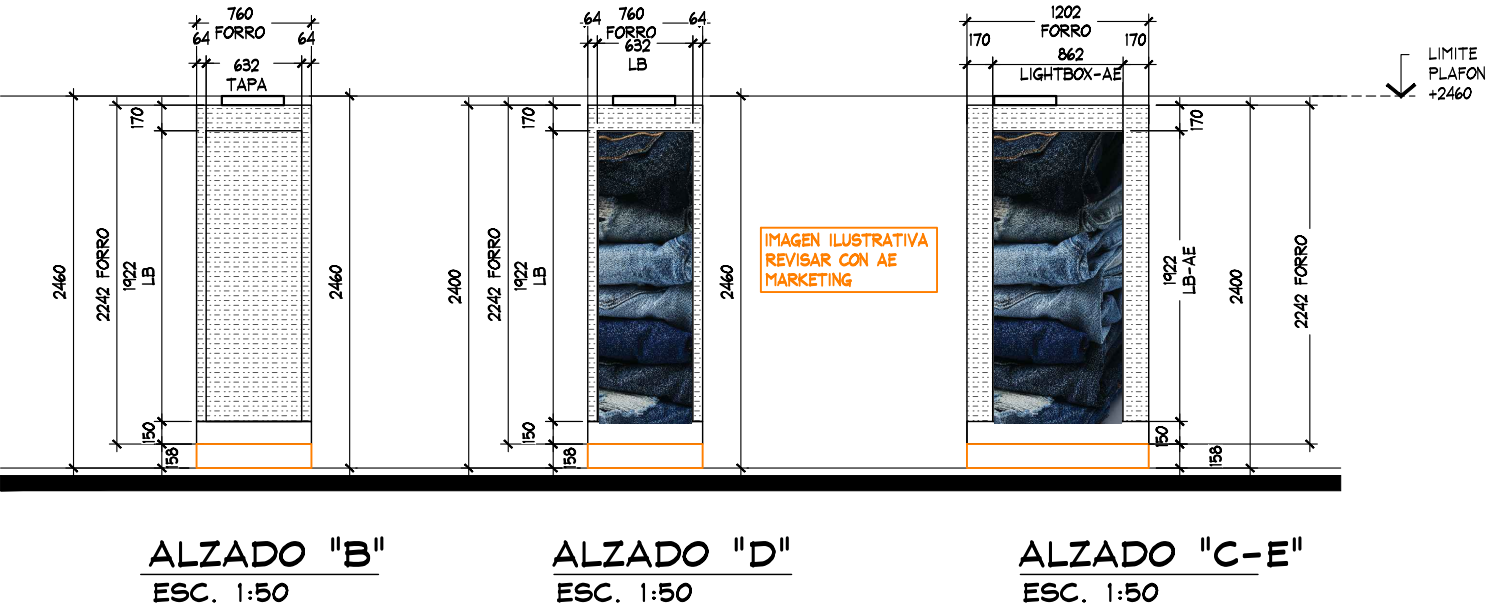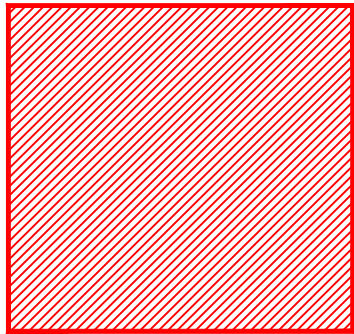

COLUMNA ESTADO ACTUAL

- NOTA IMPORTANTE:
- CONFORME A INDICACION DE AUTORIZACION LIVERPOOL SE PROPONE FORRO DE COLUMNA CONFORME A DISEÑO INDICADO POR "AE "
 - SE REQUIERE REUBICAR BANDEROLA DE DISPLAY LIVERPOOL VERIFICAR CON MANTENIMIENTO DE TIENDA

THINK
ARCHITECTURE

AMERICAN EAGLE

PROYECTO

CORNER

JUVENILES

LIVERPOOL
GDL CENTRO

CROQUIS DE UBICACION

DIRECCIÓN:
Av. Juárez #272
Col. Centro C.P. 44100
Guadalajara, Jalisco

AREA DE LEVANTAMIENTO:	FECHA:
27.69 m2	02 septiembre 2021
ESCALA: Indicada	ACOTACION: mm
RESPONSABLE: PROYECTOS	RESPONSABLE: Arq. Ricardo Arreola
CLAVE AE-LIV-GDL-CEN-JUV-08a	

Todo lo contenido en este plano es propiedad de THINK ARCHITECTURE S.A. DE C.V. (R), para uso exclusivo y único del LEVANTAMIENTO; cualquier variación o modificación deberá ser consultada. Entiendase bien antes de realizarla.

Descartes No. 93, 1er. piso
Col. Anzures, Miguel Hidalgo
C.P. 11590 TEL. 62.74.36.66

4 DE 4