

TO
M-2

2 HOMBRE
JUVENILES
TOMMY
/ENOR
20.74 m2

3.78m

19.55 m2

AMERICAN EAGLE
VENDOR 76
D. 2 HOMBRE

- INDICA MARCAS VECINAS
- INDICA ESPACIO DESIGNADO A AMERICAN EAGLE JUVENILES
- INDICA PASILLO PRINCIPAL

AL MOMENTO DEL LEVANTAMIENTO SE ENCONTRO MOBILIARIO SUELTO Y PERIMETRAL AEROPOSTALE,SE REQUIERE RETIRO DE ACABADOS, PERIMETRO Y MOBILIARIO SUELTO .


AL MOMENTO DEL LEVANTAMIENTO SE ENCONTRARON ACABADOS DE AEROPOSTALE SE REQUIERE RETIRO .

CREMALLERAS NO VISIBLES EN PERIMETRO, CONSIDERAR EN PRESUPUESTO
SE ENCONTRO PISO EXISTENTE EN TIENDA, PISO CERAMICO COLOR CAFE
DE 660 x 220 mm. NO SE CONSIDERA CAMBIO DE PISO.

CONSIDERAR CONTACTO NUEVO

LOS TRABAJOS A REALIZAR SON:
REUBICACION DE TRABE ORNAMENTAL
RETIRO DE MARCO METALICO
RETIRO DE ACABADO BRICK
RETIRO DE LETRERO AEROPOSTALE
RETIRO DE PLAFON_

NO SE RETIRAN LUMINARIAS. SE REUBICARAN CONFORME LA NUEVA DISPOSICION DE TRABE AEROPOSTALE.

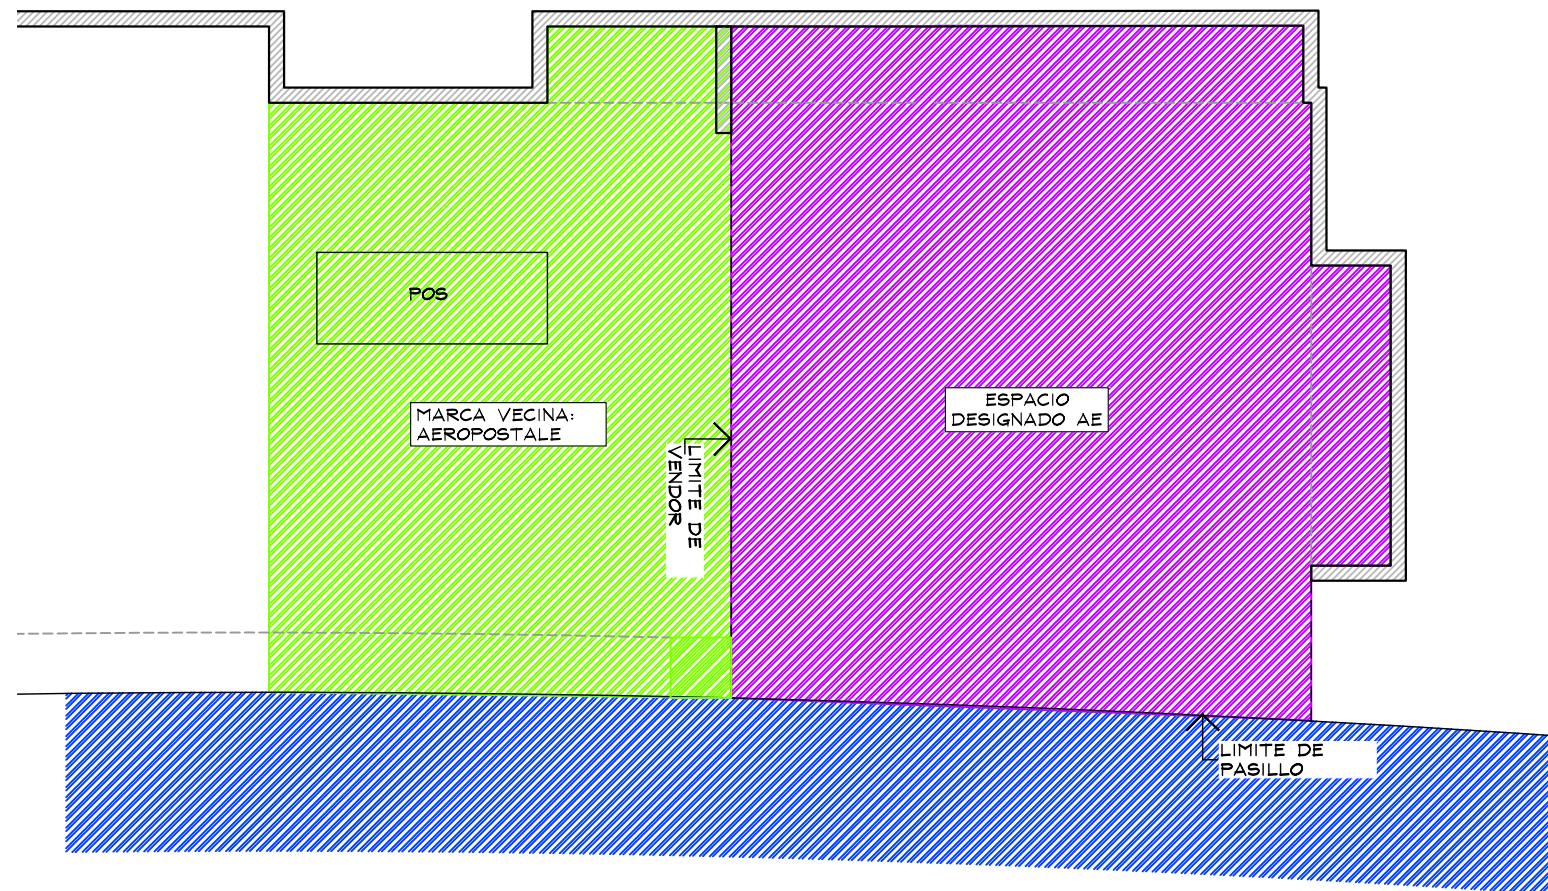

The logo for THINK ARCHITECTURE features a large green circle with a white stylized 'T' inside. Below this, the word 'THINK' is written in a bold, black, sans-serif font, with a green square above the 'I'. To the right of 'THINK' is a green chevron pointing right. Below 'THINK' is the word 'ARCHITECTURE' in a smaller, black, sans-serif font. The entire logo is surrounded by a grid of small squares, some green and some grey, arranged in a pattern that suggests a digital or architectural grid.

PROYECTO

CORNER

JUVENILES

LIVERPOOL
CELAYA

[illegible]


DIRECCIÓN:
Av Puercas del Campestre 200, 38080
Celaya, Gto.

AREA DE PROYECTO:	FECHA:
18.32 m ²	21/02/2022
ESCALA:	ACOTACION:
Indicada	mm
RESPONSABLE:	RESPONSABLE:
Proyectos	Ara, Ricardo Arreola
CLAVE	

AE-LIV-CEL-JUV-02

Todo lo contenido en este plano es propiedad de THINK ARCHITECTURE S.A. DE C.V. (R), para uso exclusivo y único del proyecto; cualquier variación o modificación deberá ser consultada. Entiendase bien antes de realizarla.


Descartes No. 93, 1er. piso
Col. Arzures, Miguel Hidalgo
C.P. 11590 TEL. 62.74.36.66 1 DE 4



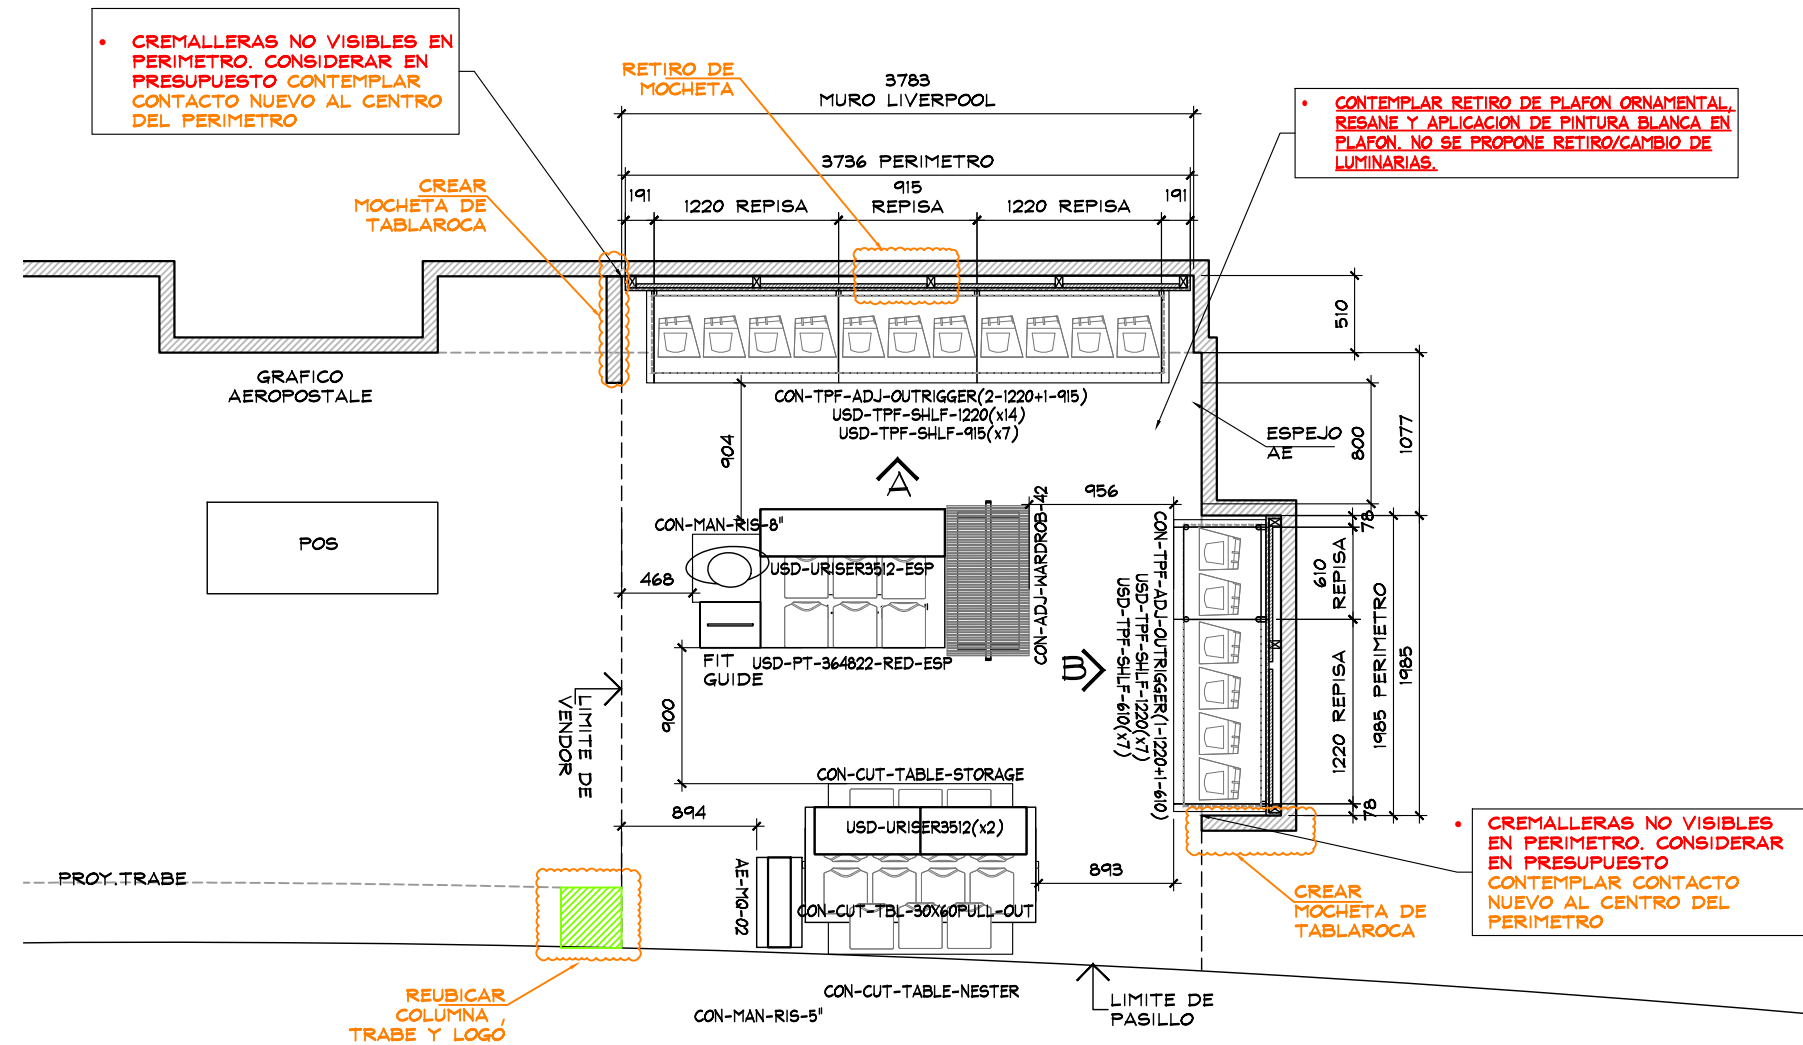


PLANTA ARQUITECTONICA

ESC. 1:50

TABLA DE CAPACIDADES AE CELAYA JUVENILES								
CLAVE	DESCRIPCION	Nº MUEBLES	COLGADO MINIMO	DOBLADO MINIMO	COLGADO MAXIMO	DOBLADO MAXIMO	TOTAL MINIMO	TOTAL MAXIMO
CON-TPF-ADJ-OUTRIGGER (1-1220MM+1-610)	PERIMETRO	1	0	0	0	0	0	0
CON-TPF-ADJ-OUTRIGGER (2-1220+1-915 MM)	PERIMETRO	1	0	0	0	0	0	0
USD-TPF-SHLF-1220MM	REPISAS	21	0	32	0	40	672	672
USD-TPF-SHLF-915MM	REPISAS	7	0	32	0	40	224	224
USD-TPF-SHLF-610MM	REPISAS	7	0	32	0	40	224	224
AE-MQ-02	MARQUEE	1	0	0	0	0	0	0
USD-URISER3512-ESPECIAL	RISER	1	0	0	0	0	0	0
USD-URISER3512	RISER	2	0	0	0	0	0	0
CON-ADJ-WARDROB-42	TRINGLA	1	31	0	41	0	0	41
CON-CUT-TBL-30x60PULL-OUT	MESA ALTA	1	0	56	0	70	56	20
CON-CUT-TABLE-NESTER	MESA NESTER	1	0	24	0	20	24	20
CON-CUT-TABLE-STORAGE	STORAGE	1	0	0	0	0	0	0
USD-PT-364822-RED-ESPECIAL	PLATAFORMA	1	0	56	0	70	56	0
FIT GUIDE	GRAFICO TOTEM	1	0	0	0	0	0	0
CON-MAN-RIS-8	BASE MANIQUE ALTA	1	0	0	0	0	0	0
MANIQUE	MANIQUE	1	0	0	0	0	0	0

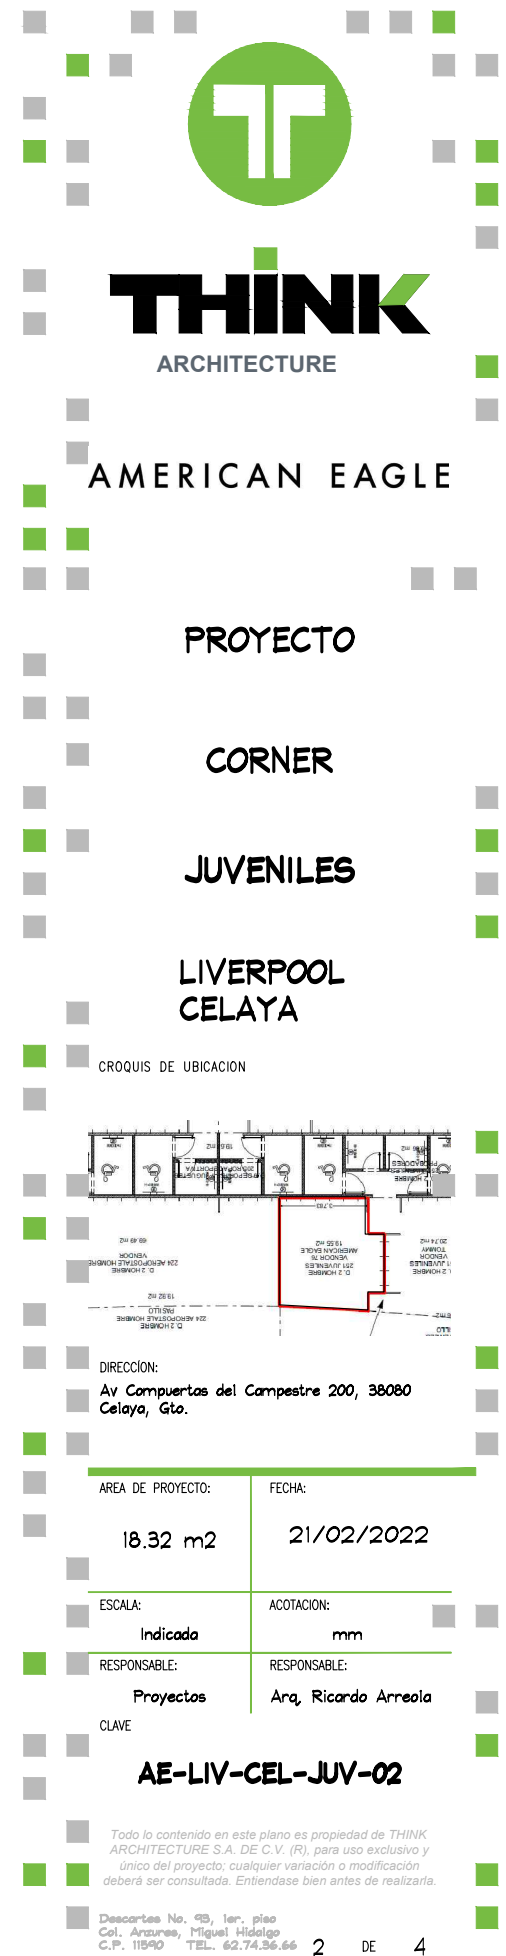

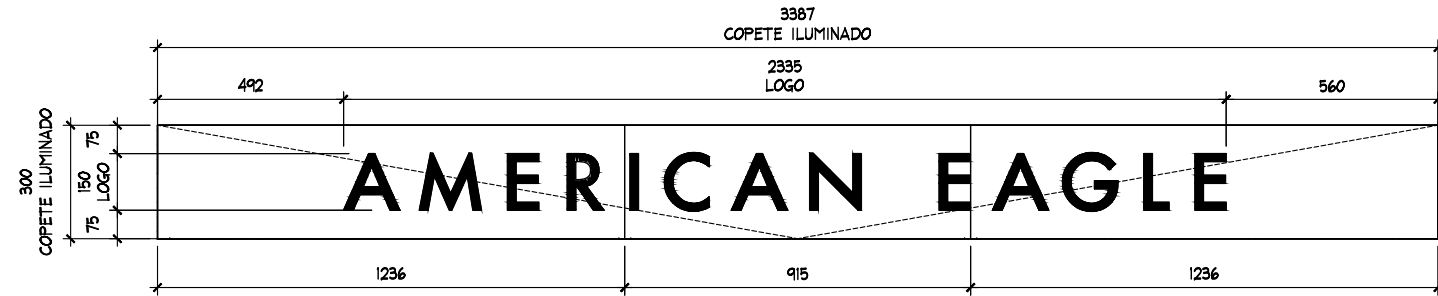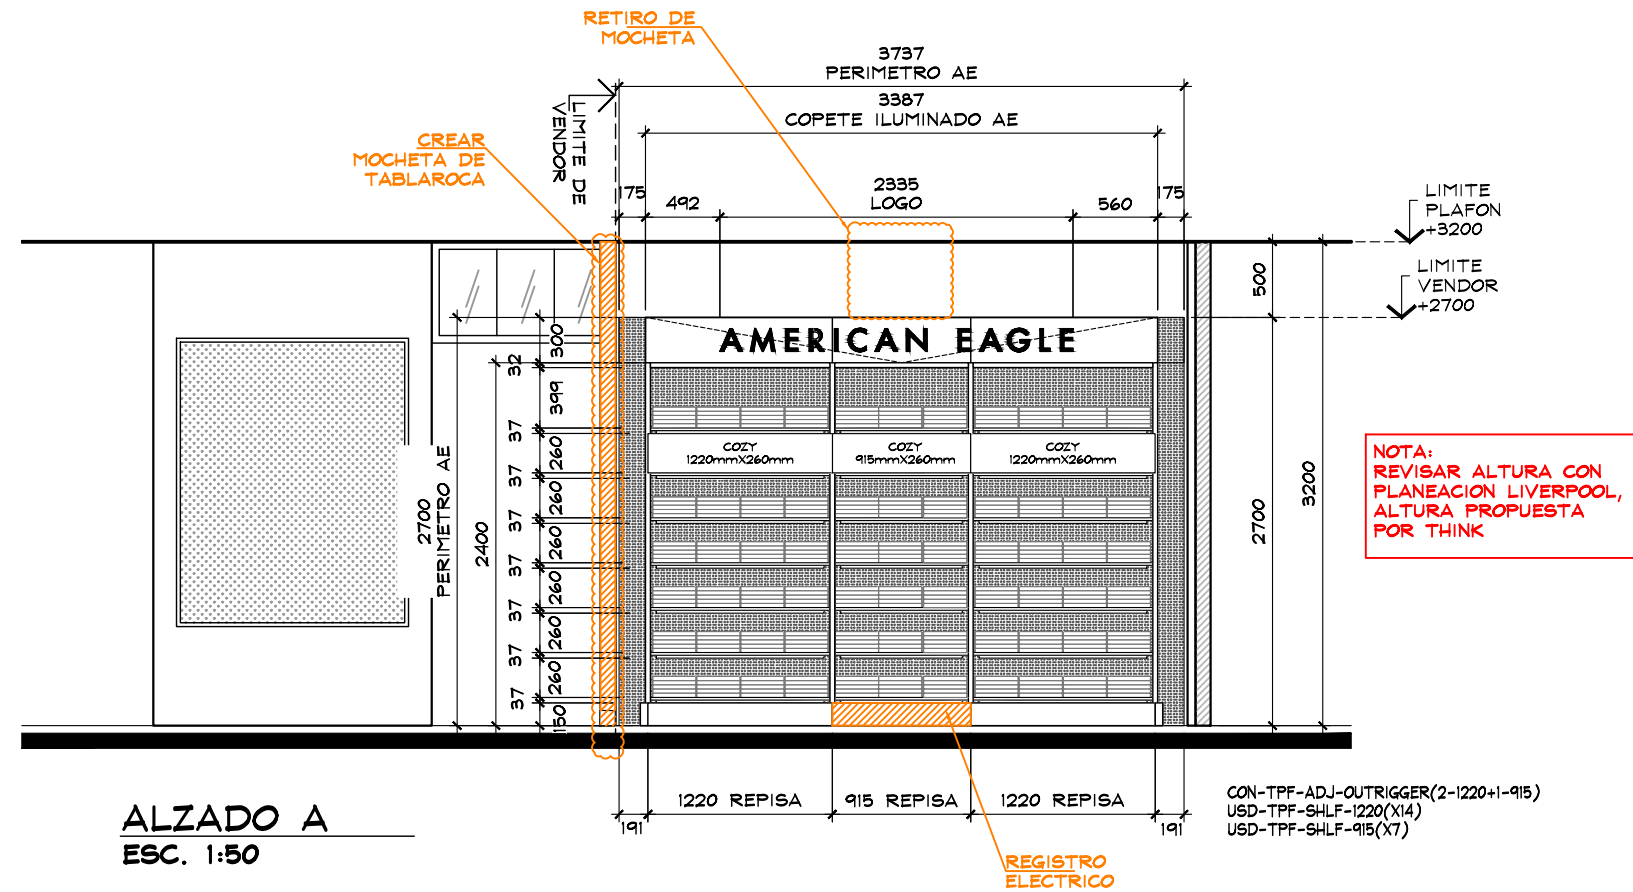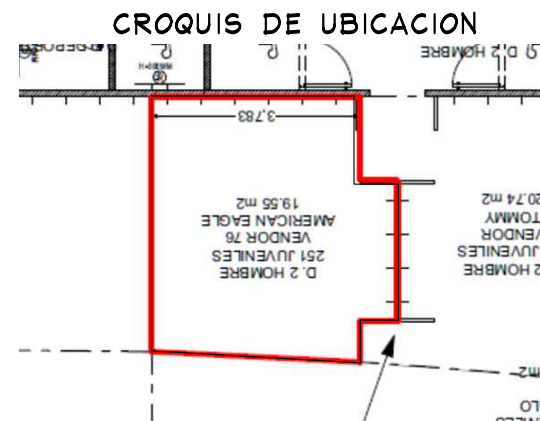

THINK
ARCHITECTURE

AMERICAN EAGLE

PROYECTO

CORNER

JUVENILES

LIVERPOOL
CELAYA

CROQUIS DE UBICACION

DIRECCION:
Av Puercas del Campestre 200, 38080
Celaya, Gto.

AREA DE PROYECTO:	FECHA:
18.32 m2	21/02/2022
ESCALA:	ACOTACION:
Indicada	mm
RESPONSABLE:	RESPONSABLE:
Proyectos	Arq. Ricardo Arreola
CLAVE	
AE-LIV-CEL-JUV-02	

Todo lo contenido en este plano es propiedad de THINK ARCHITECTURE S.A. DE C.V. (R), para uso exclusivo y único del proyecto; cualquier variación o modificación deberá ser consultada. Entendase bien antes de realizarla.

Descartes No. 93, 1er. piso
Col. Anzures, Miguel Hidalgo
C.P. 11540 TEL. 62.74.36.66

3 DE 4



ESTADO ACTUAL



AMERICAN EAGLE


PROYECTO

CORNER

JUVENILES

LIVERPOOL
CELAYA

CROQUIS DE UBICACION

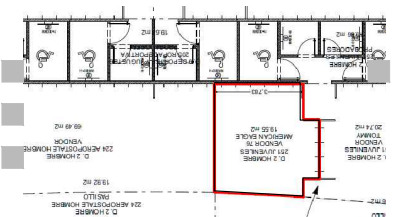

DIRECCIÓN:
Av Puercas del Campestre 200, 38080
Celaya, Gto.

AREA DE PROYECTO:	FECHA:
18.32 m ²	21/02/2022
ESCALA:	ACOTACION:
Indicada	mm
RESPONSABLE:	RESPONSABLE:
Proyectos	Arg. Ricardo Arreola

CLAVE

AE-LIV-CEL-JUV-02

Todo lo contenido en este plano es propiedad de THINK ARCHITECTURE S.A. DE C.V. (R), para uso exclusivo y único del proyecto; cualquier variación o modificación deberá ser consultada. Entiendase bien antes de realizarla.

Descartes No. 93, 1er. piso
Col. Anzures, Miguel Hidalgo
C.P. 11590 TEL. 62.74.36.66 4 DE 4