


CROQUIS DE UBICACION

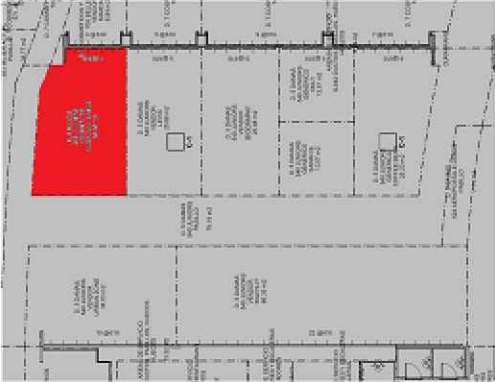

SIMBOLOGIA GENERAL

- INDICA MARCAS VECINAS
- INDICA ESPACIO DESIGNADO AE JUNIORS
- INDICA PASILLO PRINCIPAL

NOTA IMPORTANTE :

AL MOMENTO DEL PROYECTO SE ENCONTRO MOBILIARIO PERIMETRAL Y SUELTO BIOGRAPHY , SE DEBERA DE CONTEMPLAR :

RETIRO DE HERRAJES YLETRERO EXISTENTES, ASI COMO MOBILIARIO SUELTO

SE ENCONTRO PISO LOSETA CERAMICA 60CM x 60 CM (BLANCO MARFIL)


NO SE CONSIDERA CAMBIO DE PISO

ZOCLO CAFE DE 10 CM

CREMALLERAS VISIBLES EN MURO LIVERPOOL

CONTACTOS EXISTENES

CONSIDERAR REUBICACION DE DISPLAYS VERIFICAR POSICION FIANL CON LIVERPOOL

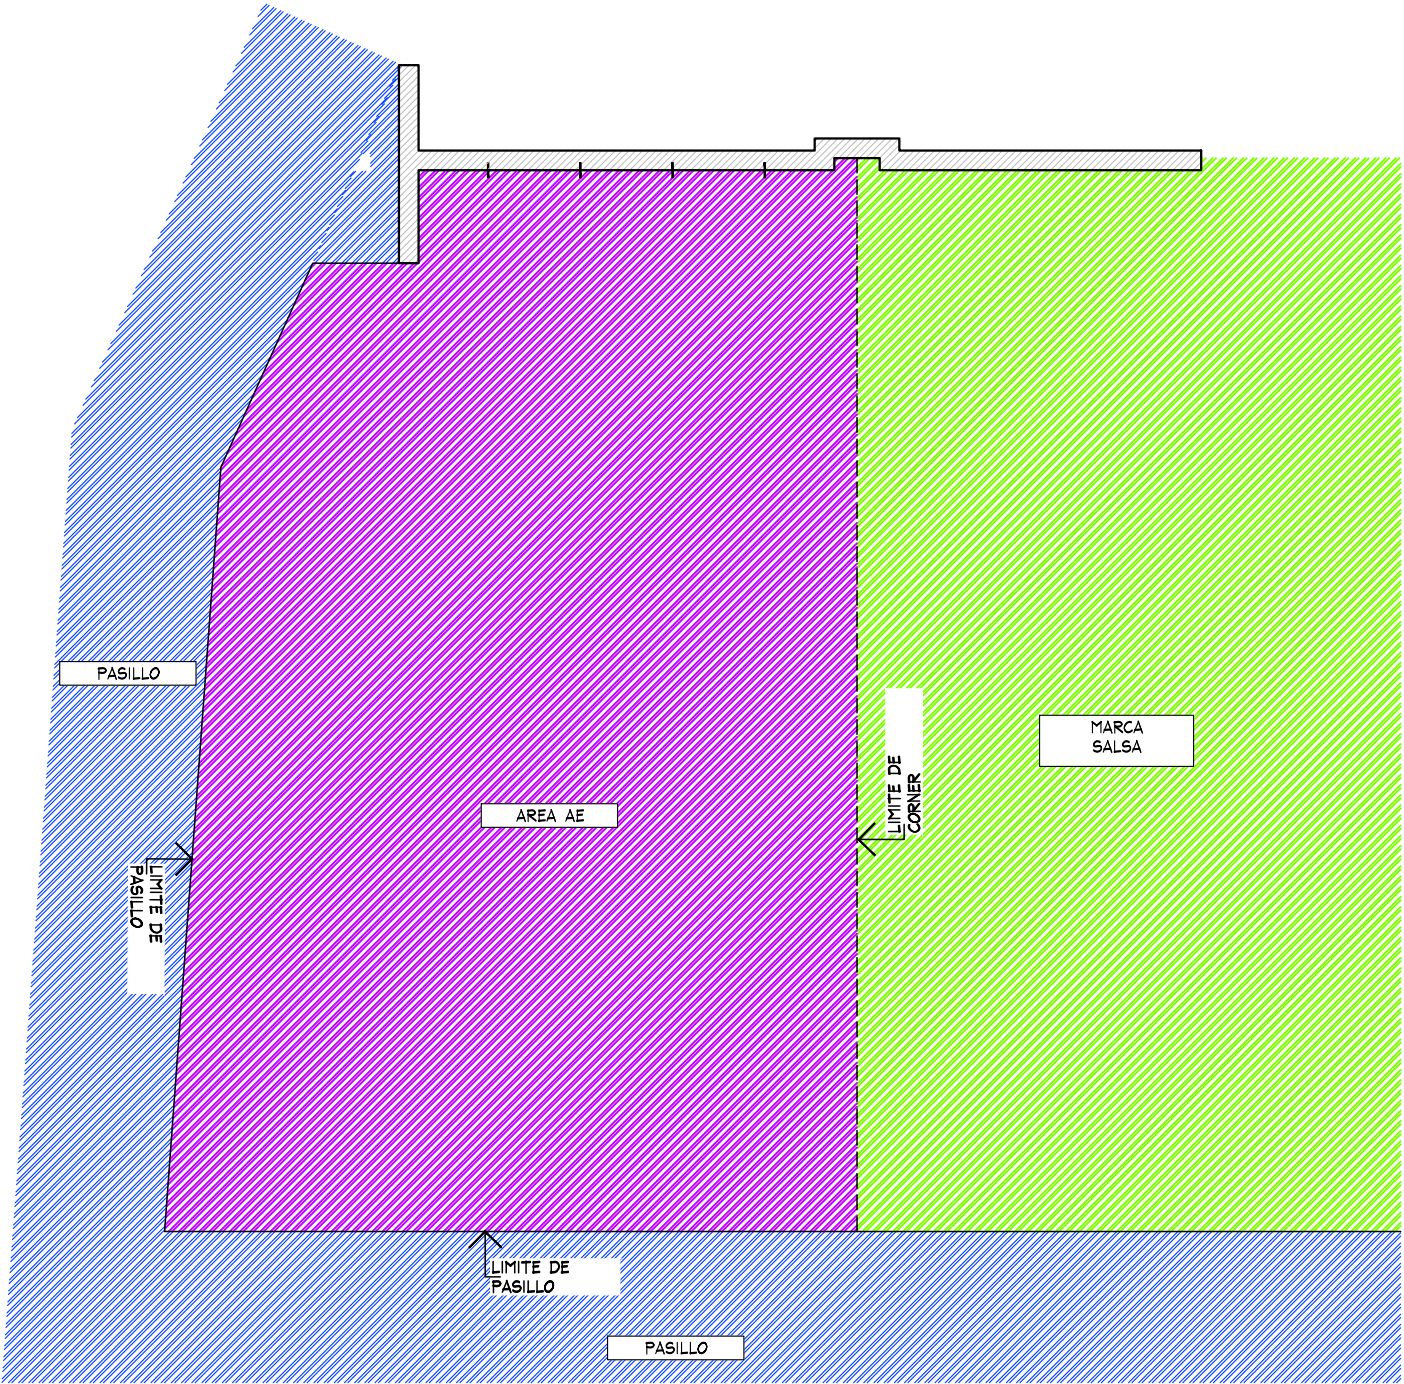

PLANTA GENERAL
ESC. 1:50



THINK
ARCHITECTURE

AMERICAN EAGLE


Proyecto

Corner

AMERICAN
EAGLE

LIVERPOOL
San Luis Potosi

CROQUIS DE UBICACION

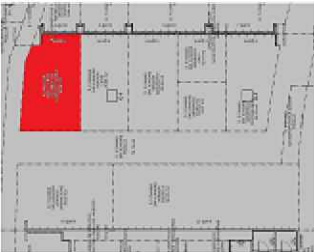

DIRECCIÓN:
Blvd. Antonio Rocha Cordero # 700 esq. Av. Sierra Vista Poniente. Col. Fracc. Lomas del Tecnológico San Luis Potosi, San Luis Potosi C.P. 78216.



AREA DE PROYECTO:	FECHA:
29.27 m2	06/09/2021
ESCALA:	ACOTACION:
Indicada	mm
RESPONSABLE:	RESPONSABLE:
Proyectos	Arq. Ricardo Arreola
CLAVE	

AE-LIV-SLP-JUN-01

Todo lo contenido en este plano es propiedad de THINK ARCHITECTURE S.A. DE C.V. (R), para uso exclusivo y único del proyecto; cualquier variación o modificación deberá ser consultada. Entiendase bien antes de realizarla.

Descartes No. 93, 1er. piso
Col. Anzures, Miguel Hidalgo
C.P. 11590 TEL. 62743686

CROQUIS DE UBICACION

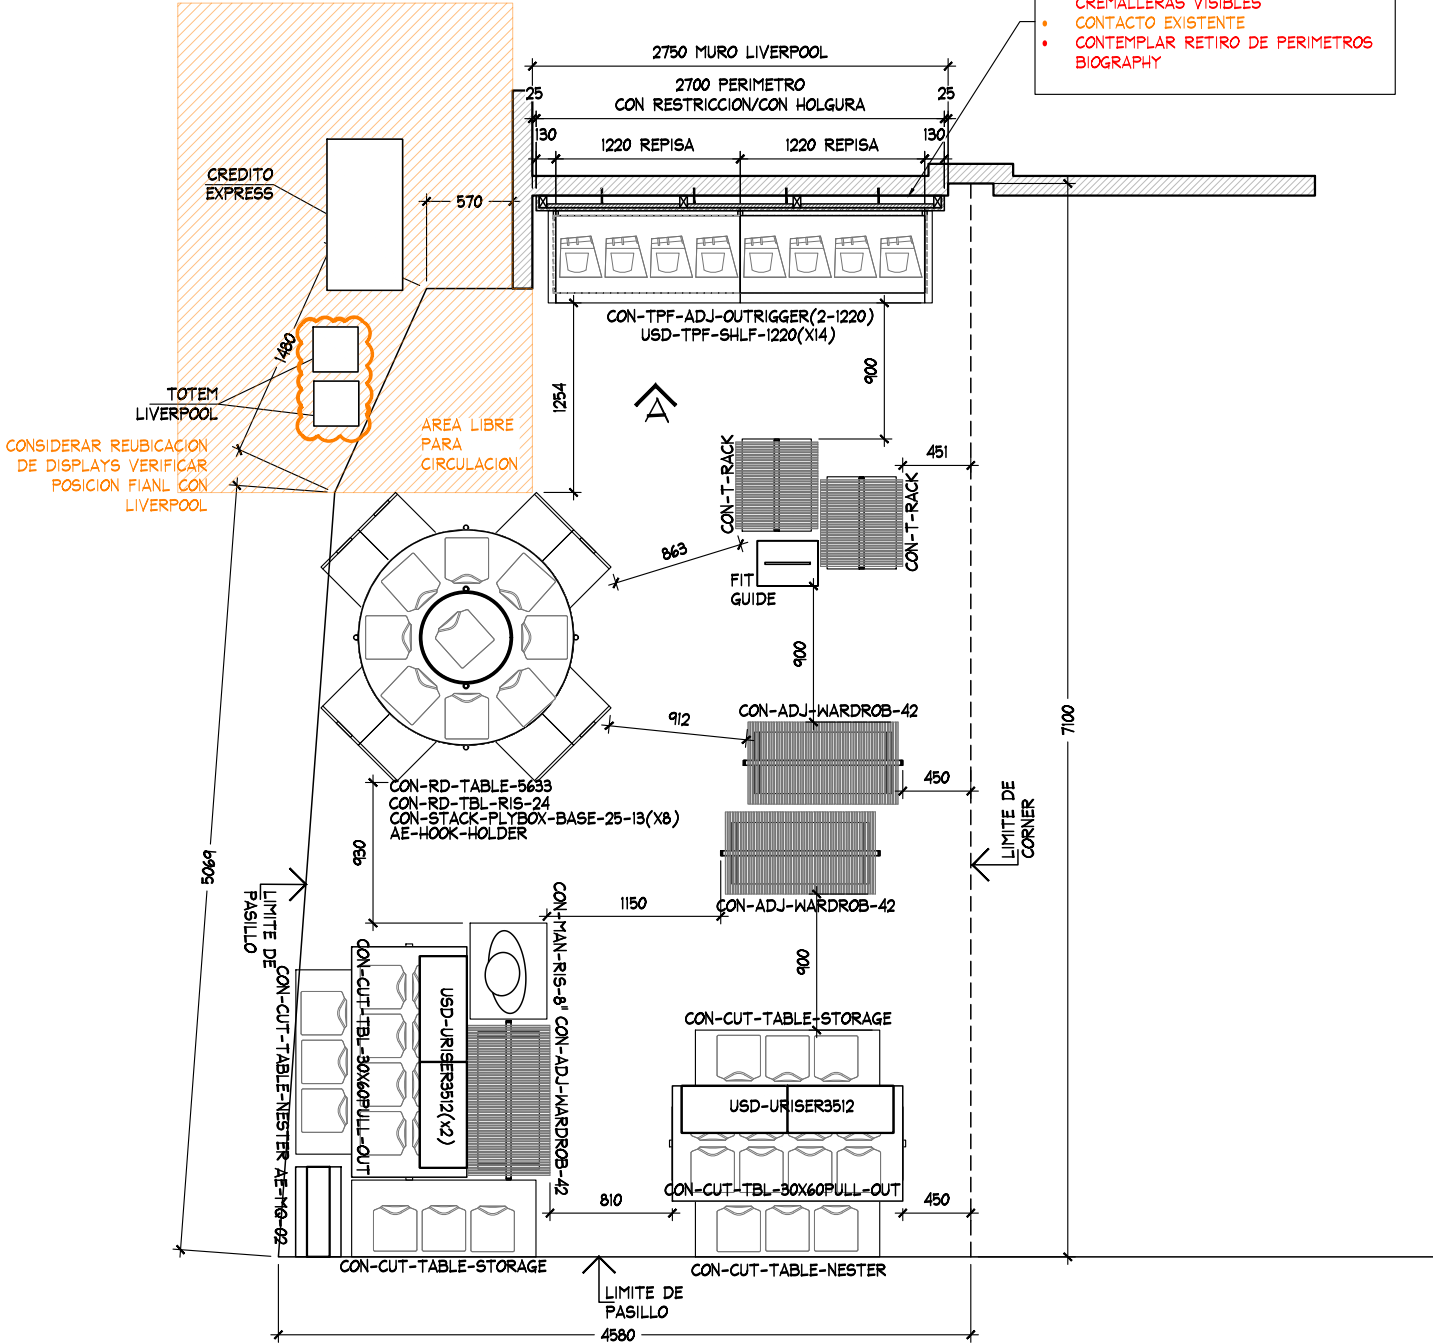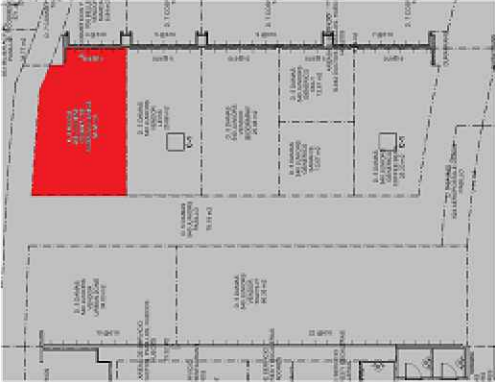

PLANTA ARQUITECTONICA
ESC. 1:50

TABLA DE CAPACIDADES AE SAN LUIS POTOSI JUNIORS								
CLAVE	DESCRIPCION	Nº MUEBLES	COLGADO MINIMO	DOBLADO MINIMO	COLGADO MAXIMO	DOBLADO MAXIMO	TOTAL MINIMO	TOTAL MAXIMO
CON-TPF-ADJ-OUTRIGGER (2-1220MM)	PERIMETRO	1	0	0	0	0	0	0
USD-TPF-SHLF-1220MM	REPISAS	14	0	32	0	40	448	448
CON-RD-TABLE-5633	MESA REDONDA	1	0	192	0	240	192	240
CON-STACK-PLYBOX-BASE-25-13	PLYWOOD	8	0	16	0	20	128	160
CON-RD-TBL-RIS-24	RISER	1	0	0	0	0	0	0
AE-HOOK-HOLDER	CAJON STORAGE	1	0	0	0	0	0	0
AE-MQ-02	MARQUEE	1	0	0	0	0	0	0
USD-URISER3512	RISER	4	0	0	0	0	0	0
CON-T-RACK	RACK "T"	2	49	0	65	0	97	129
CON-ADJ-WARDROB-42	TRINGLA	3	31	0	41	0	0	122
CON-CUT-TBL-30x60PULL-OUT	MESA ALTA	2	0	56	0	70	112	40
CON-CUT-TABLE-NESTER	MESA NESTER	2	0	24	0	20	48	40
CON-CUT-TABLE-STORAGE	STORAGE	2	0	0	0	0	0	0
CON-MAN-RIS-8	BASE MANIQUEE ALTA	1	0	0	0	0	0	0
FIT-GUIDE	GRAFICO TOTE M	1	0	0	0	0	0	0
MANIQUEE	MANIQUEE	1	0	0	0	0	0	0
TOTAL EN CORNER		45	79	416	105	510	1025	1179

AMERICAN EAGLE

Proyecto

Corner

AMERICAN EAGLE

LIVERPOOL
San Luis Potosi

CROQUIS DE UBICACION

DIRECCION:
Blvd. Antonio Rocha Cordero # 700 esq. Av. Sierra Vista Poniente. Col. Fracc. Lomas del Tecnológico San Luis Potosí, San Luis Potosí C.P. 78216.

AREA DE PROYECTO:	FECHA:
29.27 m2	06/09/2021

ESCALA:	ACOTACION:
Indicada	mm

RESPONSABLE:	RESPONSABLE:
Proyectos	Ara. Ricardo Arreola


CLAVE

AE-LIV-SLP-JUN-01


Toda la contenido en este plano es propiedad de THINK ARCHITECTURE S.A. DE C.V. (R), para uso exclusivo y único del proyecto; cualquier variación o modificación deberá ser consultada. Entiendase bien antes de realizarla.

Descartes No. 93, 1er, piso
Col. Anzures, Miguel Hidalgo
C.P. 11590 TEL. 62743666

2 DE 3

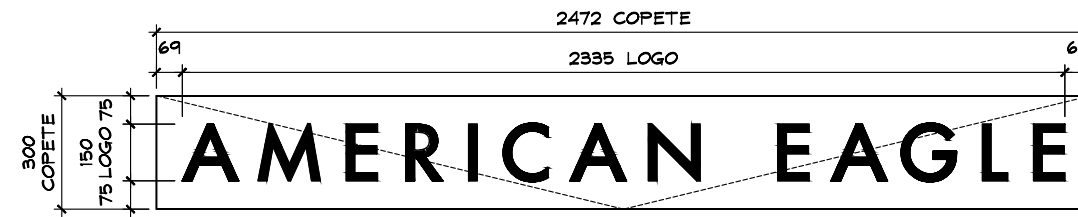

ESC. 1:20

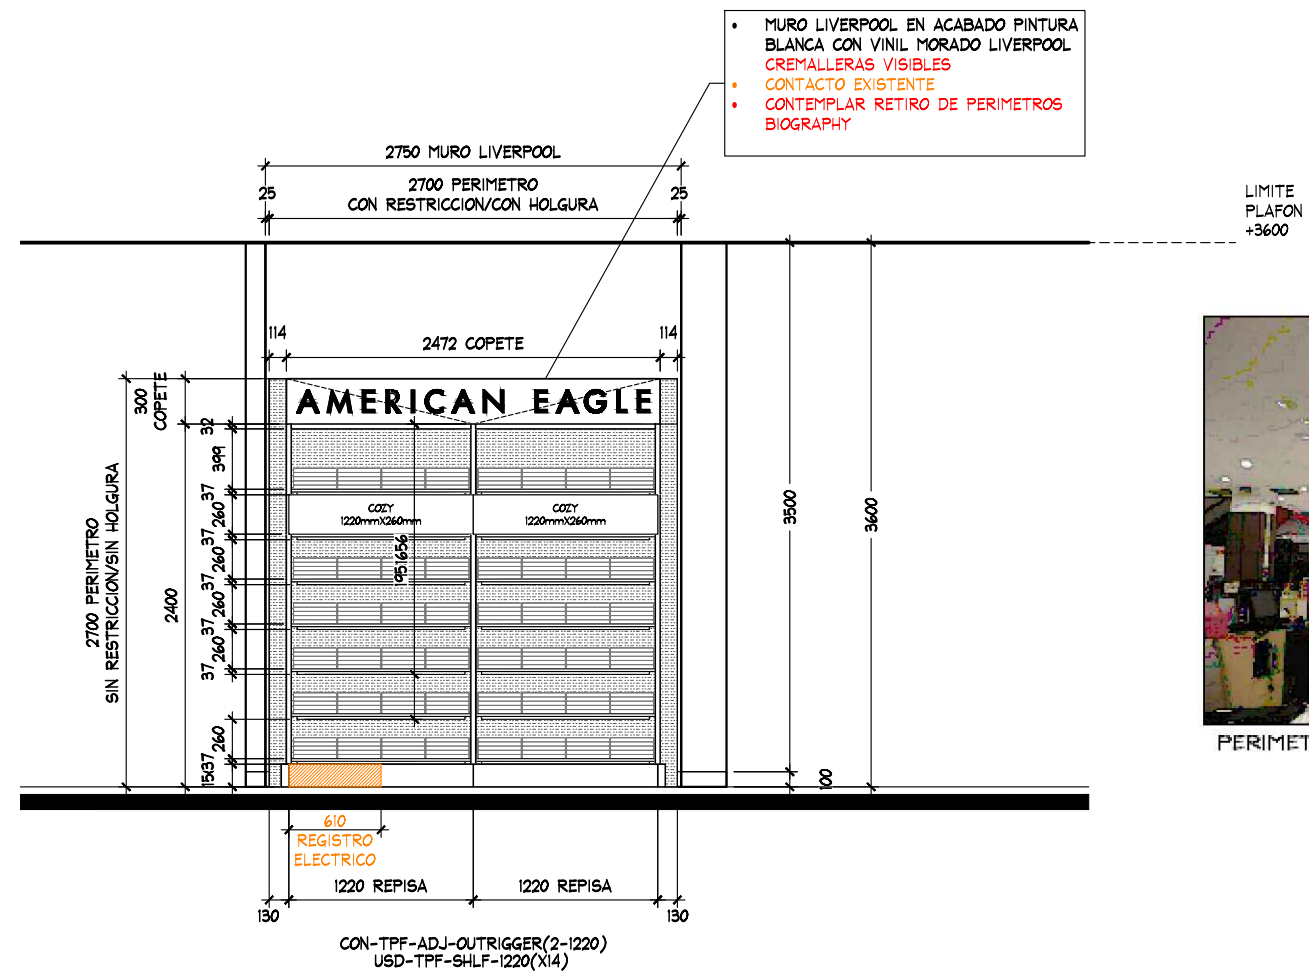

ESC. 1:50



PERIMETRO ESISTENTE




Corner

AMERICAN
EAGLE

LIVERPOOL
San Luis Potosi

CROQUIS DE UBICACION

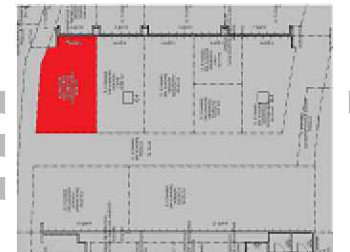

Blvd. Antonio Rocha Cordero # 700 esq. Av.
Sierra Vista Poniente. Col. Fracc. Lomas del
Tecnologico San Luis Potosi, San Luis Potosi
C.P. 78216.

AREA DE PROYECTO:	FECHA:
29.27 m2	06/09/2021
ESCALA:	ACOTACION:
Indicada	mm
RESPONSABLE:	RESPONSABLE:
Proyectos	Arq. Ricardo Arreola
CLAVE	

AE-LIV-SLP-JUN-01

Todo lo contenido en este plano es propiedad de THINK ARCHITECTURE S.A. DE C.V. (R), para uso exclusivo y único del proyecto; cualquier variación o modificación deberá ser consultada. Entiendase bien antes de realizarla.

Descartes No. 93, 1er. piso
Col. Anzures, Miguel Hidalgo
C.P. 11590 TEL. 62.74.36.66