




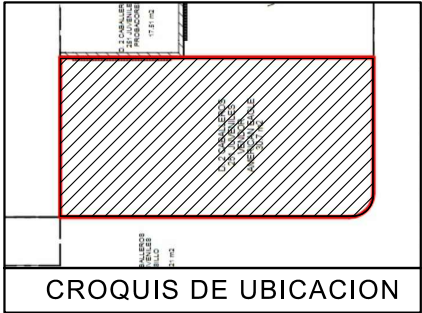

CROQUIS DE UBICACION

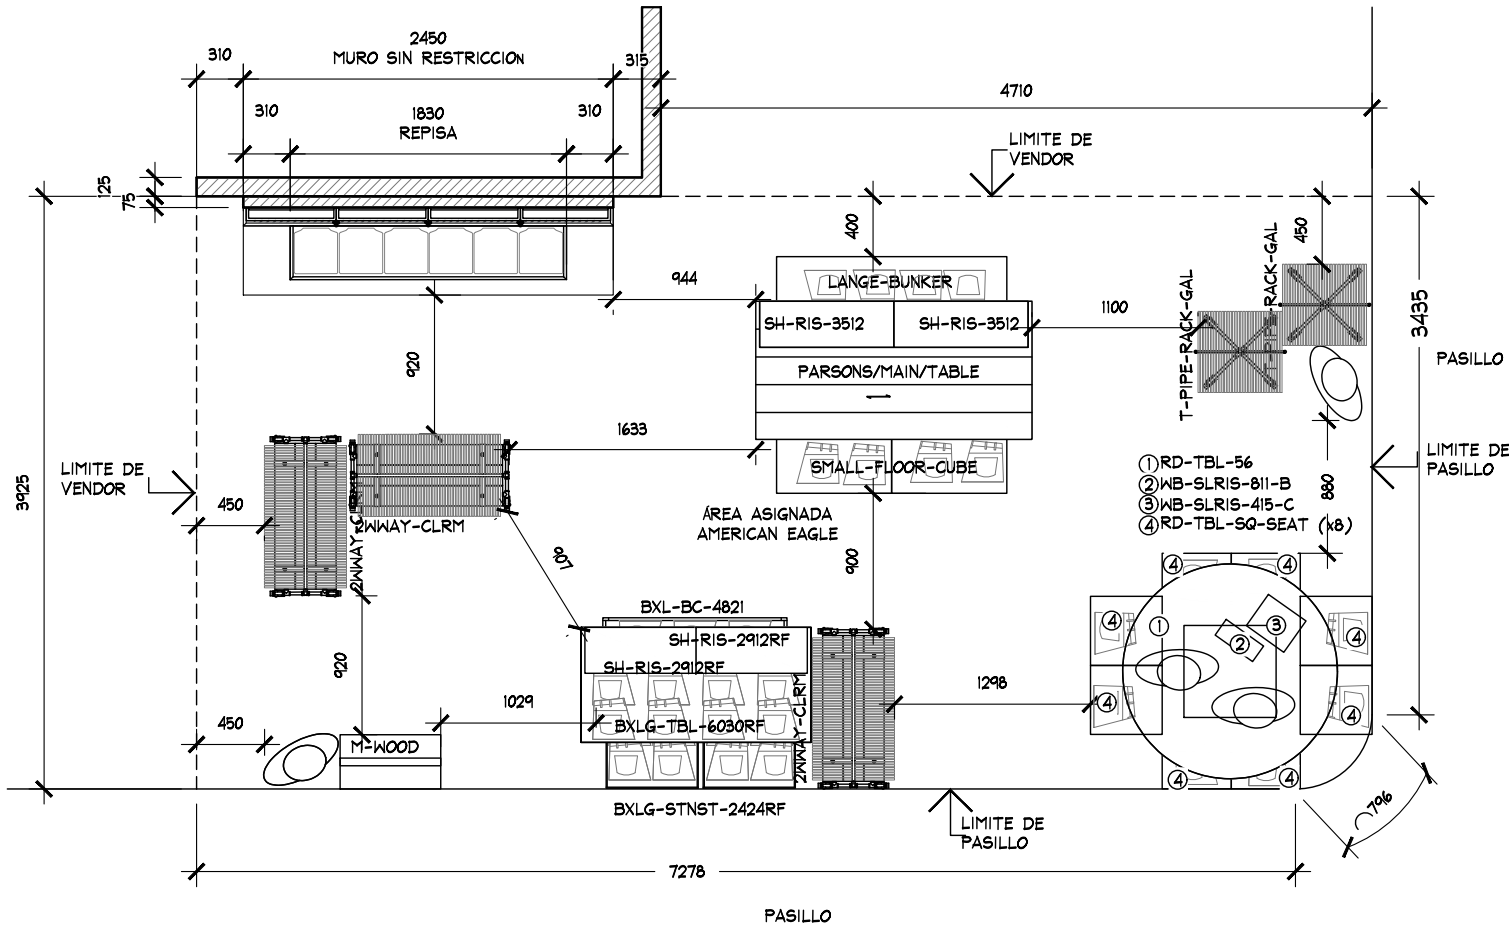

PLANTA DE MOBILIARIO
ESC. 1:50

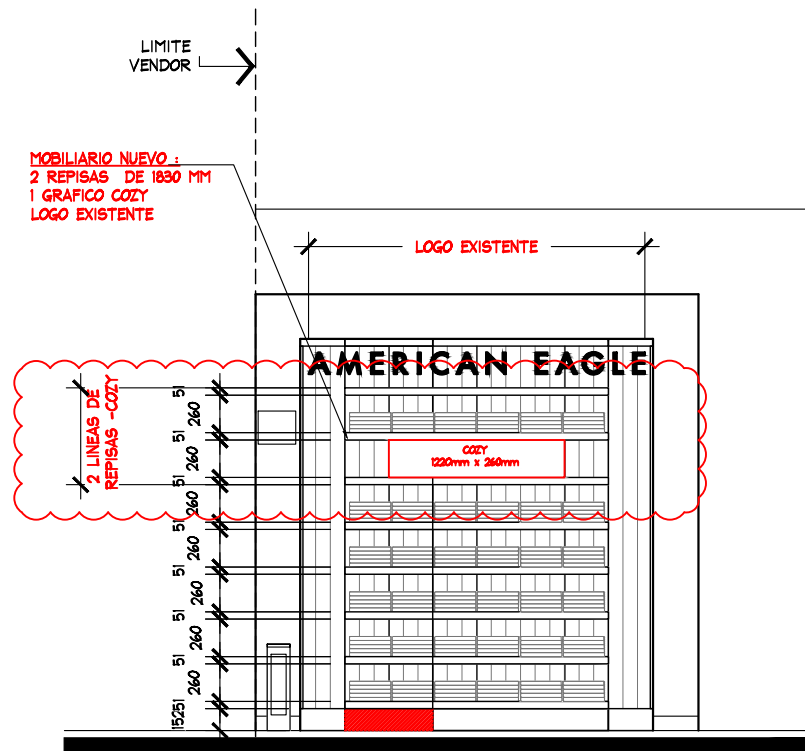

ALZADO A
ESC. 1:50

PLANTA DE MOBILIARIO				PROYECTO			
No.	FECHA	MODIFICACION Y/O COMENTARIOS	REVISO	CROQUIS DE REFERENCIA	REFERENCIA	AMERICAN EAGLE	
					CLAVE		
					AEO-LIV-ANT-JUV-03		
				No. DE HOJAS	1 DE 1		



PROYECTO:
Arq. Marco Blanquet
REVISO:
Arq. Ricardo Arreola
DIBUJO:
PROYECTOS

NOTA:
TODO LO CONTENIDO EN ESTE PLANO ES PROPIEDAD DE THINK ARCHITECTURE S.A. DE C.V. (R). PARA USO EXCLUSIVO Y UNICO DEL PROYECTO, CUALQUIER VARIACION O MODIFICACION DEBERA SER CONSULTADA, ENTENDASE BIEN ANTES DE REALIZARLA.

AMERICAN EAGLE
LIVERPOOL ANTENAS JUVENILES
FECHA: 19-mar.-20
UBICACION:
ACOTACION: MM
AREA PROYECTO: 30.50 M2
ESCALA: INDICADA