


CROQUIS DE UBICACION

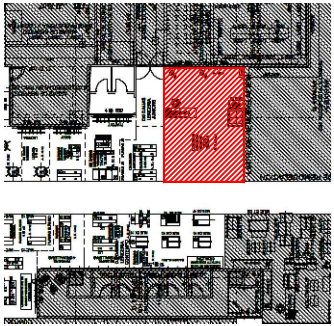

SIMBOLOGIA GENERAL

	INDICA MARCAS VECINAS
	INDICA ESPACIO DESIGNADO A AERIE
	INDICA PASILLO PRINCIPAL

NOTA IMPORTANTE :

AL MOMENTO DEL LEVANTAMIENTO SE ENCONTRO MOBILIARIO PERIMETRAL GENERICO , ASI COMO MOBILIARIO SUELTO , SE DEBERA DE CONTEMPLAR :

RETIRO DE COLGADORES Y MOBILIARIO CENTRAL Y PERIMETRAL EXISTENTE POR (VERIFICAR CON PLANEACION LIVERPOOL LA COORDINACION DE RETIROS), EN EL CASO QUE SE REQUIERA EL RETIRO POR PARTE DE THINK SE DEBERA DE VERIFICAR CON EL AREA DE MANTENIMIENTO LA ENTREGA DEL MOBILIARIO RETIRADO.

SE ENCONTRO PISO LOSETA CERAMICA 60CM x 60 CM (TIPO MARMOL)**NO SE CONSIDERA CAMBIO DE PISO**


ZOCLO DE 10 CM DE MDF COLOR GRIS

MARCA COLINDANTE: AEROPOSTALE

CONTACTOS EXISTENTES EN PARTE SUPERIOR DE PERIMETRO VERIFICAR CON MANTENIMIENTO

SE REQUIERE REUBICACION DE DISPLAY LIVERPOOL UBICADO EN CAJA

NO SE CONSIDERAN CREMALLERAS EN PRESUPUESTO THINK.

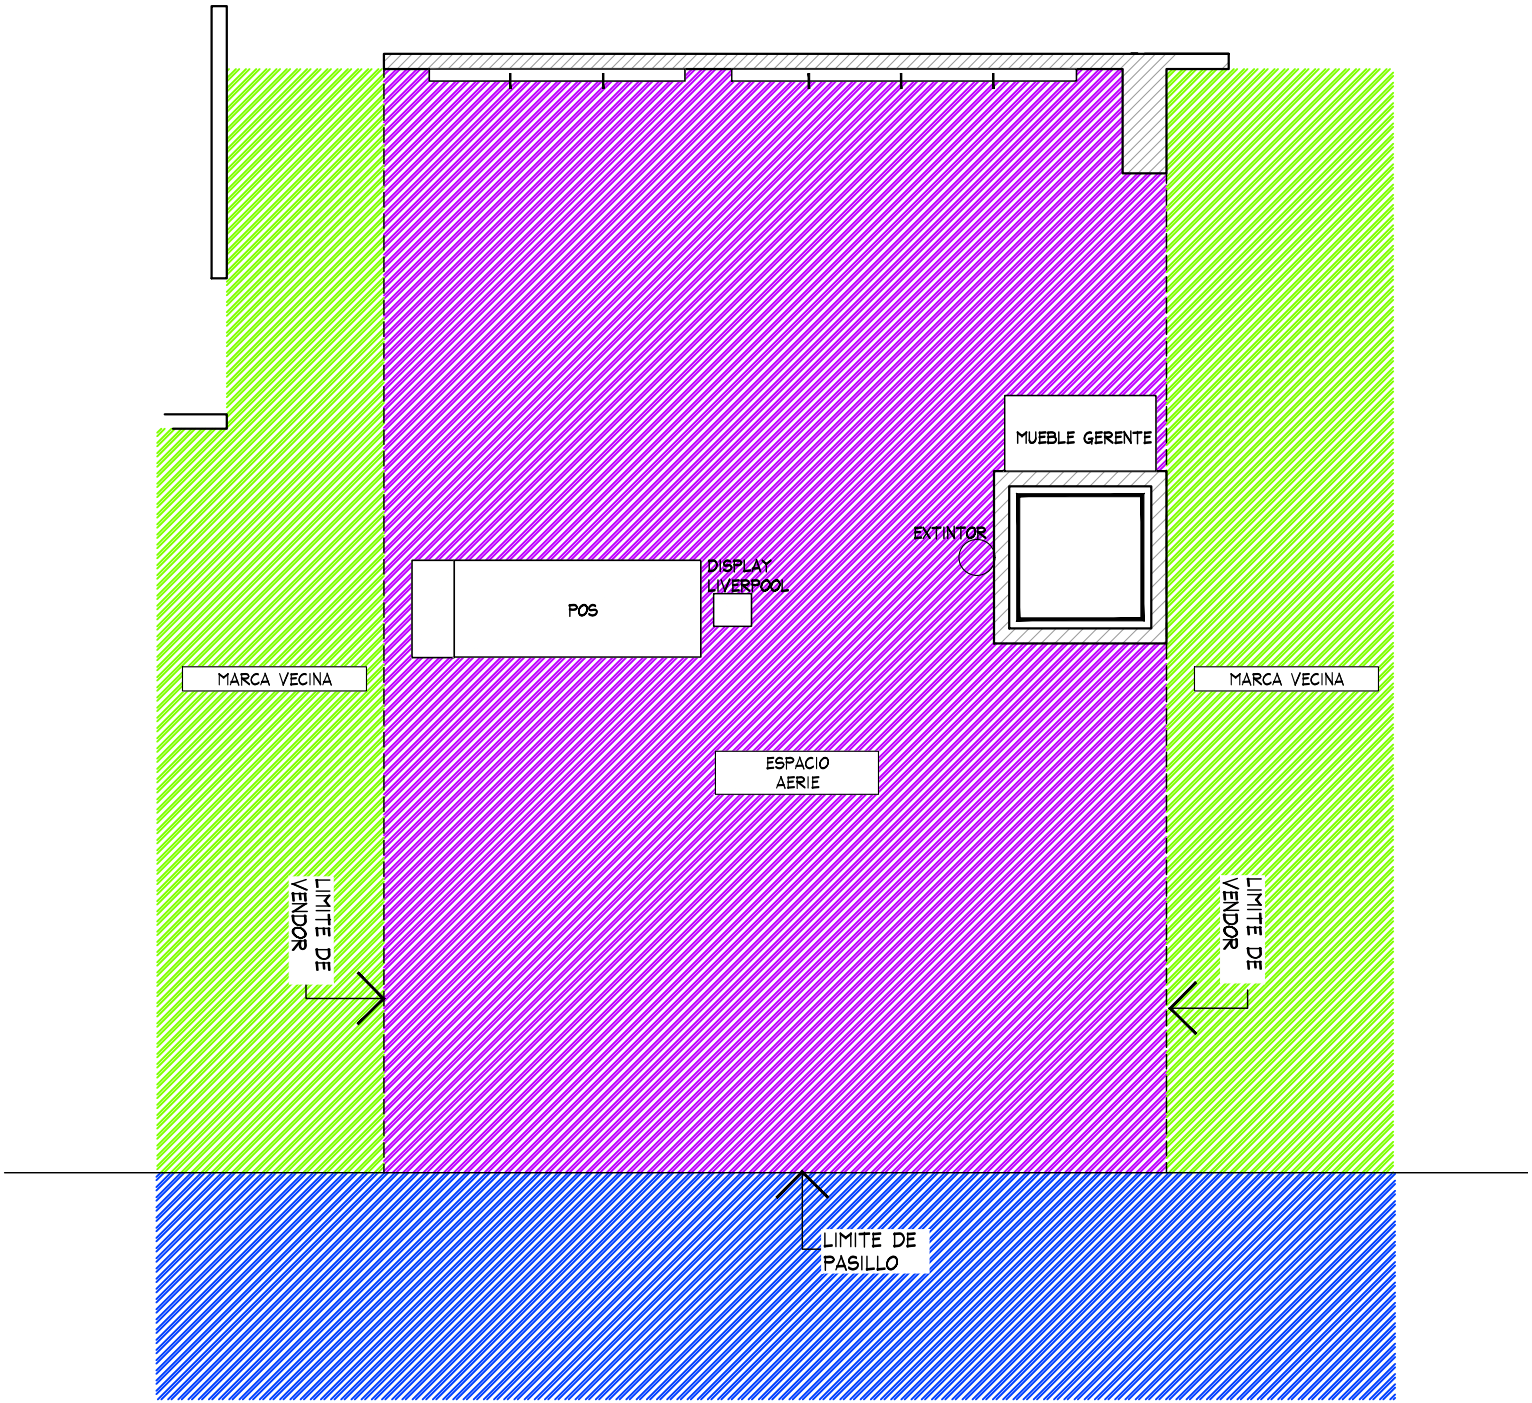

PLANTA GENERAL
ESC. 1:50



THINK
ARCHITECTURE

aerie
Aerie.com

Proyecto

Corner

AERIE

LIVERPOOL
TAMPICO ALTAMA

CROQUIS DE UBICACION



DIRECCION:

Ave. Ejercito Mexicano No. 706
Col. Primavera. Tampico,
Tamaulipas C.P.89130

AREA DE PROYECTO:

36.27 m2

FECHA:

12 julio 2021

ESCALA:

Indicada

ACOTACION:

mm

RESPONSABLE:

Proyectos

RESPONSABLE:

Arq. Ricardo Arreola


CLAVE

AER-LIV-TAM-ALT-LEN-01

Todo lo contenido en este plano es propiedad de THINK ARCHITECTURE S.A. DE C.V. (R), para uso exclusivo y único del proyecto; cualquier variación o modificación deberá ser consultada. Entiendase bien antes de realizarla.

Descartes No. 93, 1er. piso
Col. Anzures, Miguel Hidalgo
C.P. 11590 TEL. 62.74.36.66


CROQUIS DE UBICACION

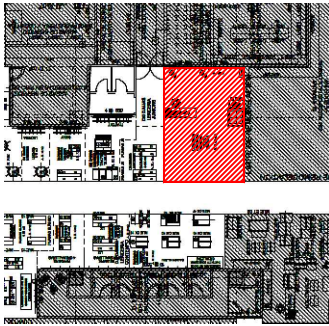

- AER-DIS-WALL-1220(X1)
AER-DIS-WALL-610(X1)
MKT-TRY-48-1220(X1)
MKT-SHELF-2-1220(X2)
RT4-WTG-HANGRAIL-BAR-48-1220(X5)
RH12S-WHT-FACEOUT-W-(X15)
AE-BOX-DIS-1220(X1)
- AER-DIS-WALL-1220(X1)
AER-DIS-WALL-610(X1)
MKT-TRY-48-1220(X1)
MKT-TRY-48-1830(X1)-ESPECIAL
MKT-SHELF-2-1830(X2)-ESPECIAL
RT4-WTG-HANGRAIL-BAR-48-1830(X5)-ESPECIAL
RH12S-WHT-FACEOUT-W-(X25)
AE-BOX-DIS-1220(X1)
AE-BOX-DIS-610(X1)

- MURO LIVERPOOL CON VINIL AUTOADHERIBLE. NO SE CONTEMPLA RETIRO.
- CREMALLERAS EXISTENTES POR LIVERPOOL.
- CONTACTOS EXISTENTES. CONTEMPLAR REUBICACION. REVISAR CON MANTENIMIENTO

TABLA DE CAPACIDADES AERIE LIVERPOOL TAMPICO ALTAMA											
CLAVE	DESCRIPCION	Nº MUEBLES	UNIDADES				CC-S				TOTAL MAXIMO
			UNDIES	BRAS/BRALETT	TOPS	BOTTOMS	UNDIES	BRAS/BRALETT	TOPS	BOTTOMS	
AER-DIS-WALL-1220	DISPLAY WALL	2									288
AER-DIS-WALL-610	DISPLAY WALL	1									
MKT-TRY-48-1220	SHELF PULL OUT TRAY	1									
MKT-TRY-48-1830	SHELF PULL OUT TRAY	1									
MKT-SHELF-1220	WALL CASE SHELF	2									
MKT-SHELF-1830-ESPECIAL	WALL CASE SHELF	2									
AE-BOX-DIS-1220	BOX -DISPLAY WALL	2									
AE-BOX-DIS-610	BOX -DISPLAY WALL	1									
RH12S-WHT FACEOUT W	FRONTAL	40									
RT4-WTG HANGRAIL BAR 48"-1220	BARRA TINTORERIA	5									
RT4-WTG HANGRAIL BAR 48"-1830-ESPECIAL	BARRA TINTORERIA	5									507
MKT-RPT-5432	ROUND PICNIC TABLE	1	324	0	135	48	27	0	9	4	
MKT-BENCH-241820	GARDEN BENCH W/DRAWER	4	192	80	120	96	16	8	8	8	
MKT-2WAY-391857	2WAY GALVANIZED WARDROBER	2	0	35	30	3	0	5	5	5	
CON-T-RACK-3-5-20	T-RACK	2									
MKT-GARTBL-368434	GARDEN DAN TABLE	1	420	0	0	0	35	0	0	0	
MANIQUE	MANIQUE	4	0	0	0	0	0	0	0	0	
MKT-BFBF	BASE MANIQUE	1	0	0	0	0	0	0	0	0	
AER-WOOD-BACK - RISER	RISER	2									
AER-MAR-DIS-02	MARQUEE	1	0	0	0	0	0	0	0	0	
TOTAL EN CORNER		101									5762

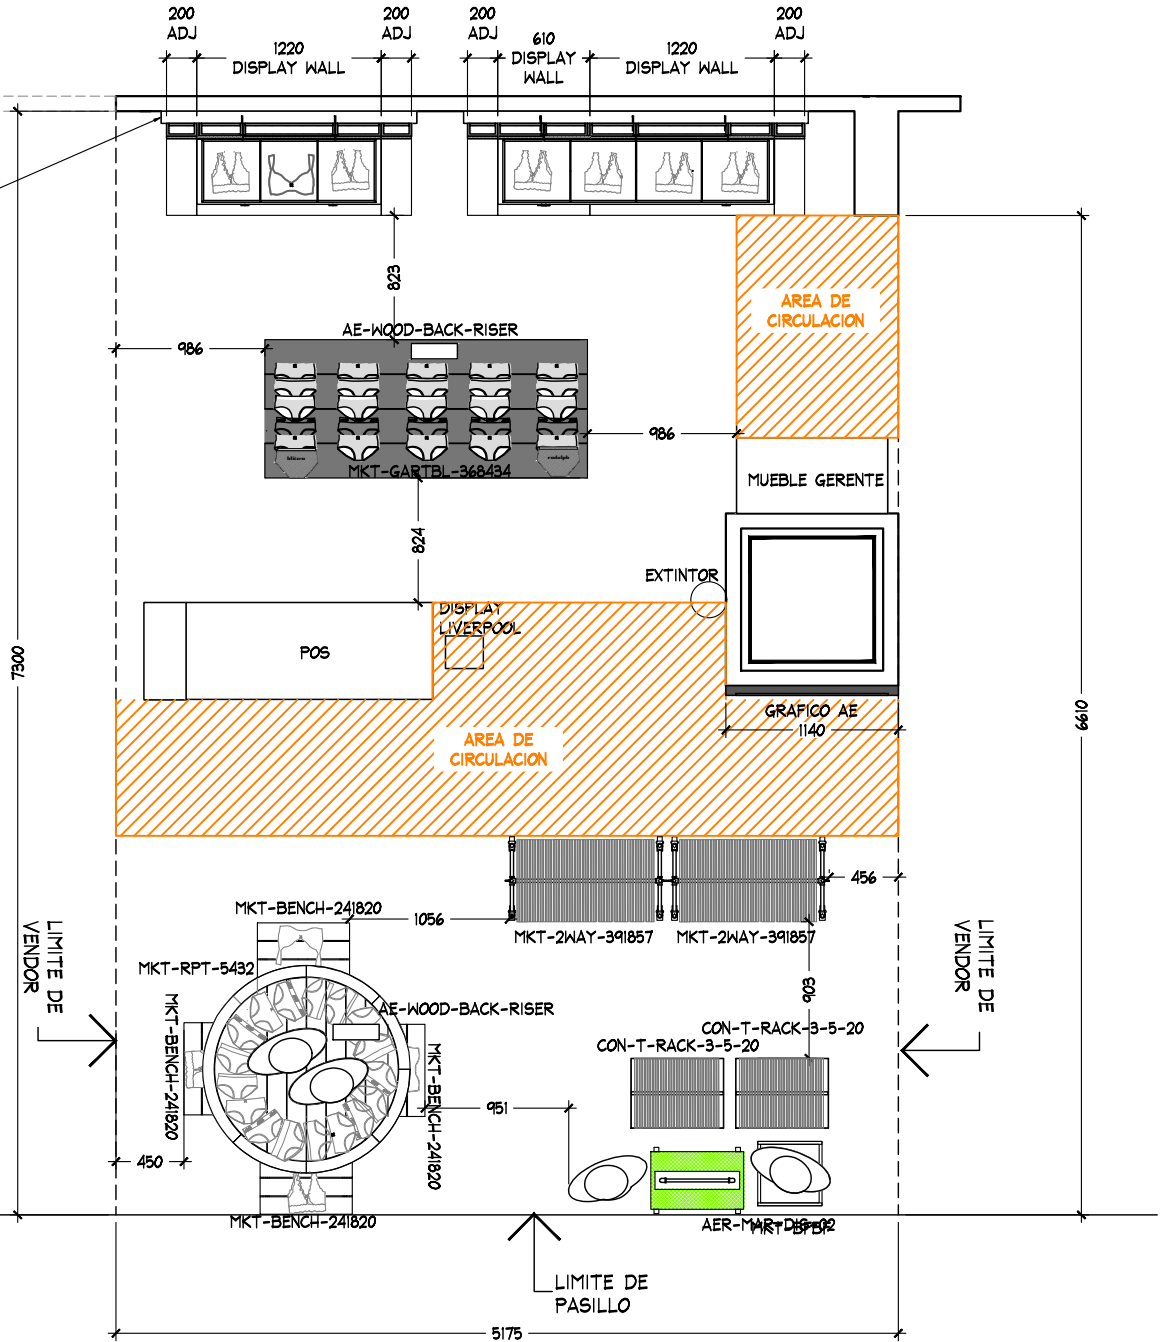

PLANTA ARQUITECTONICA
ESC. 1:50



THINK
ARCHITECTURE


aerie
Aerie.com

Proyecto

Corner

AERIE

LIVERPOOL
TAMPICO ALTAMA

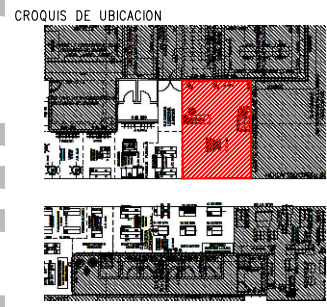

DIRECCION:
Ave. Ejercito Mexicano No. 706
Col. Primavera, Tampico,
Tamaulipas C.P.89130




AREA DE PROYECTO:	FECHA:
36.27 m2	12 julio 2021
ESCALA: Indicada	ACOTACION: mm
RESPONSABLE: Proyectos	RESPONSABLE: Arq. Ricardo Arreola

CLAVE
AER-LIV-TAM-ALT-LEN-01

Todo lo contenido en este plano es propiedad de THINK ARCHITECTURE S.A. DE C.V. (R), para uso exclusivo y único del proyecto; cualquier variación o modificación deberá ser consultada. Entendase bien antes de realizarla.



Descartes No. 93, 1er. piso
Col. Anzures, Miguel Hidalgo
C.P. 11590 TEL. 62.74.36.66

CROQUIS DE UBICACION

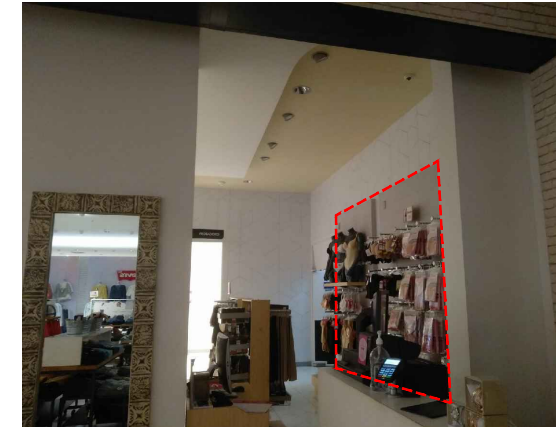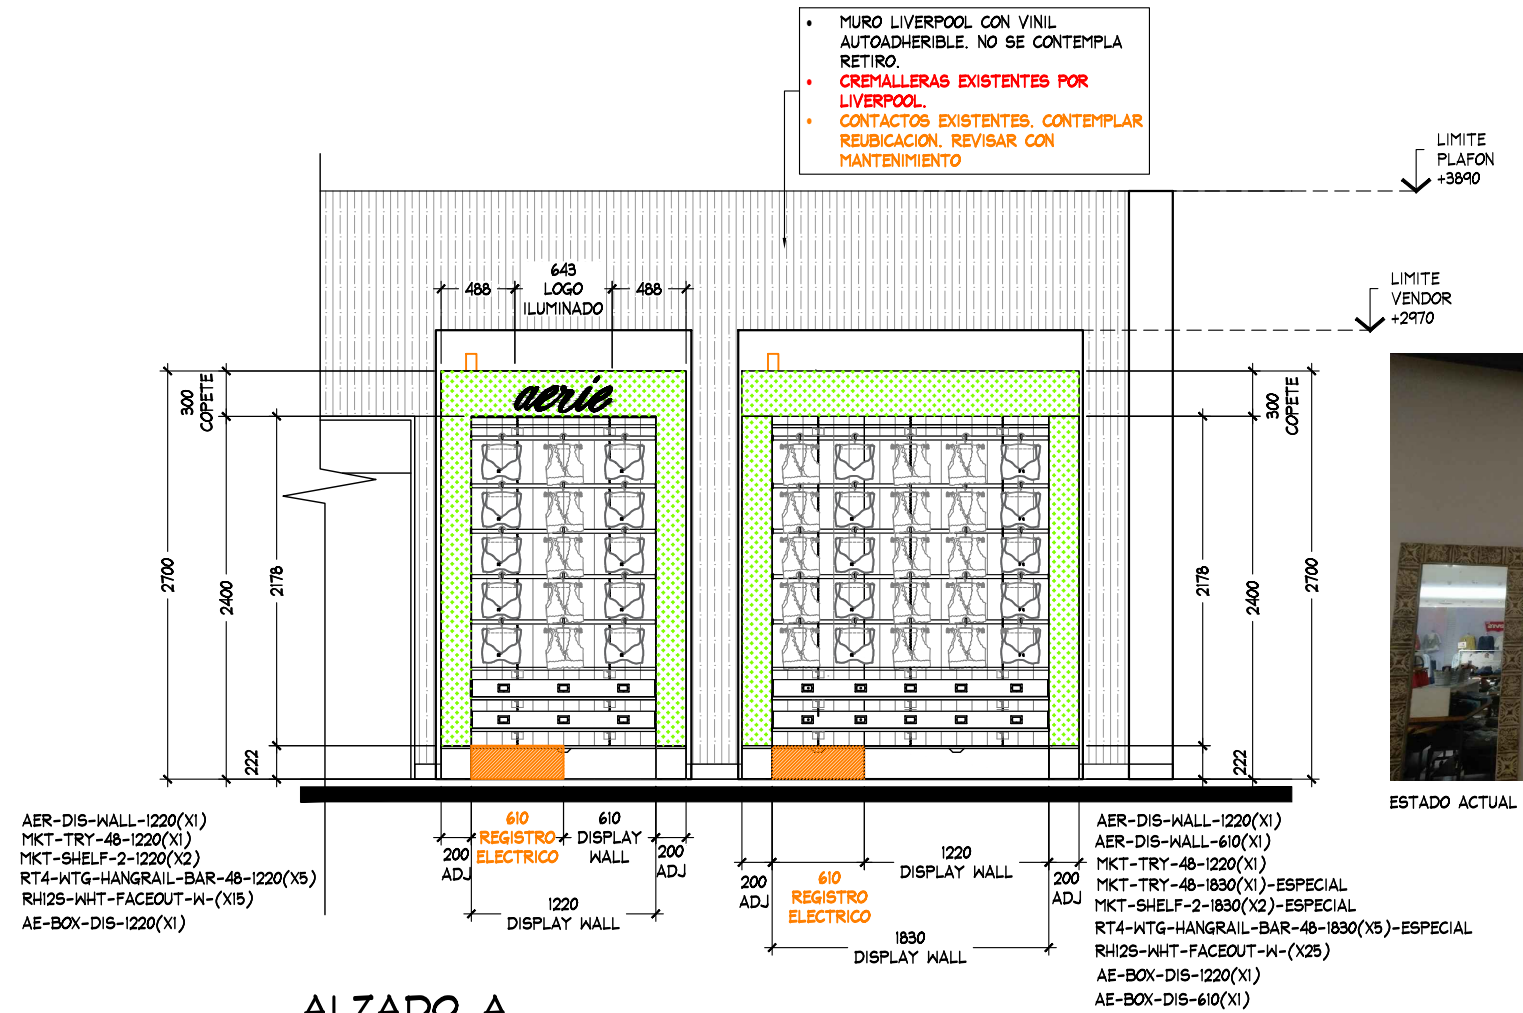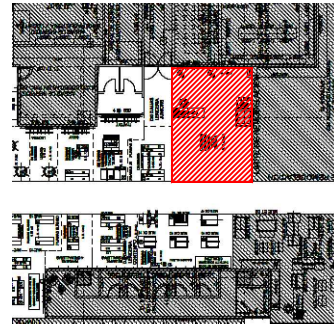

ESTADO ACTUAL

ALZADO A
ESC. 1:50

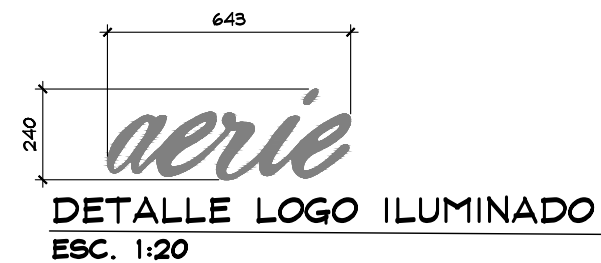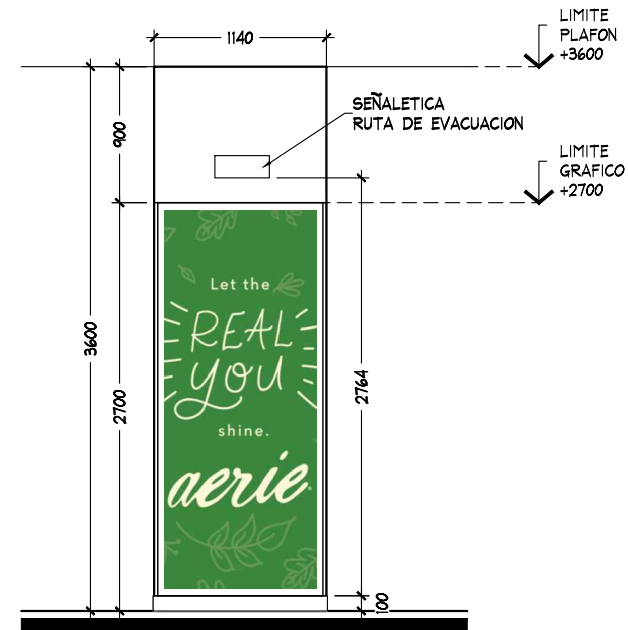

ALZADO B
ESC. 1:50



THINK
ARCHITECTURE

aerie
Aerie.com


Proyecto

Corner

AERIE

**LIVERPOOL
TAMPICO ALTAMA**

CROQUIS DE UBICACION

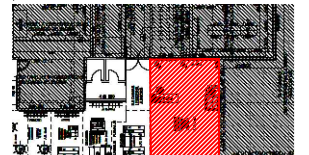

DIRECCIÓN:

Ave. Ejercito Mexicano No. 706
Col. Primavera, Tampico,
Tamaulipas C.P.89130

AREA DE PROYECTO:

36.27 m2

FECHA:

12 julio 2021

ESCALA:

Indicada

ACOTACION:

mm

RESPONSABLE:

Proyectos

RESPONSABLE:

Arq. Ricardo Arreola

CLAVE

AER-LIV-TAM-ALT-LEN-01

Todo lo contenido en este plano es propiedad de THINK ARCHITECTURE S.A. DE C.V. (R), para uso exclusivo y único del proyecto; cualquier variación o modificación deberá ser consultada. Entendase bien antes de realizarla.

Descartes No. 93, 1er. piso
Col. Anzures, Miguel Hidalgo
C.P. 11590 TEL. 62.74.36.66

3 DE 3