




AERIE LIVERPOOL TOREO

18/08/22




TABLA DE CAPACIDADES LIVERPOOLV AERIE PARQUE TOREO		
CLAVE	DESCRIPCION	Nº MUEBLES
AER-DIS-WALL-1220	DISPLAY WALL	2
AER-DIS-WALL-610	DISPLAY WALL	2
MKT-TRY-48-1830 ESPECIAL	SHELF PULL OUT TRAY	4
MKT-SHELF-1830 ESPECIAL	WALL CASE SHELF	4
AE-BOX-DIS-1220	BOX -DISPLAY WALL	2
AE-BOX-DIS-610	BOX -DISPLAY WALL	2
RH125-WHT FACEOUT IW	FRONTAL	60
GR1-WHT-SADDLE HANGRAIL BRKTS"	BRACKET PARA BARRA	20
RT4-WTG HANGRAIL BAR 48"-1830-ESPECIAL	BARRA TINTORERIA	10
AERIE-FLORER-STAND-NEW	AERIE FLOPER	1
MKT-2WAY-391857	2WAY GALVANIZED WARDROBER	1
AER-MAR-DIS-02	MARQUEE	1
TOTAL EN CORNER		109

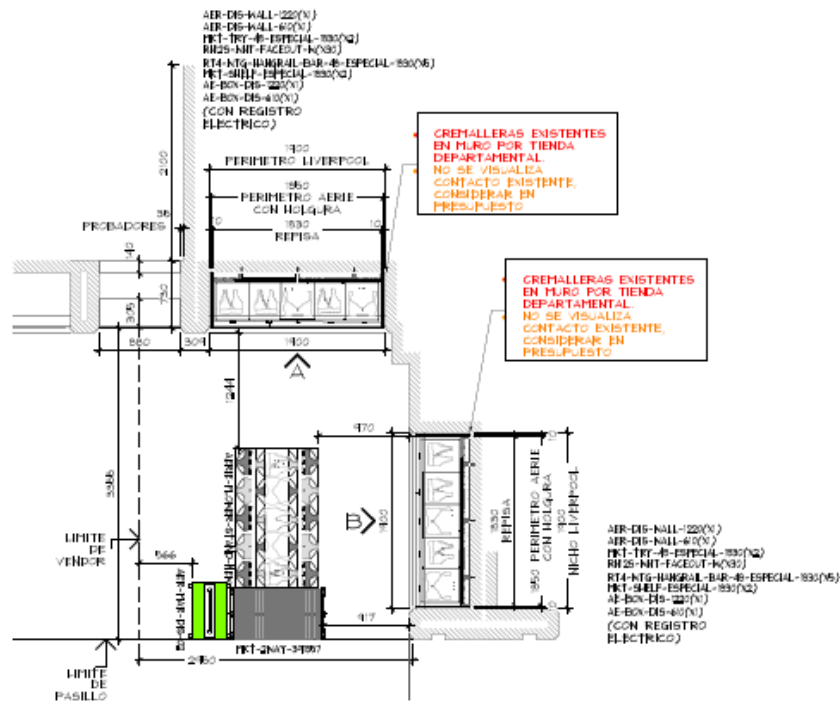


PLANTA ARQUITECTONICA
ESC. 1:50



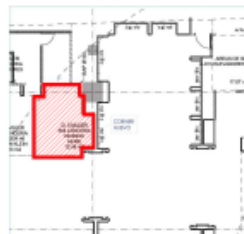

ESTADO ACTUAL

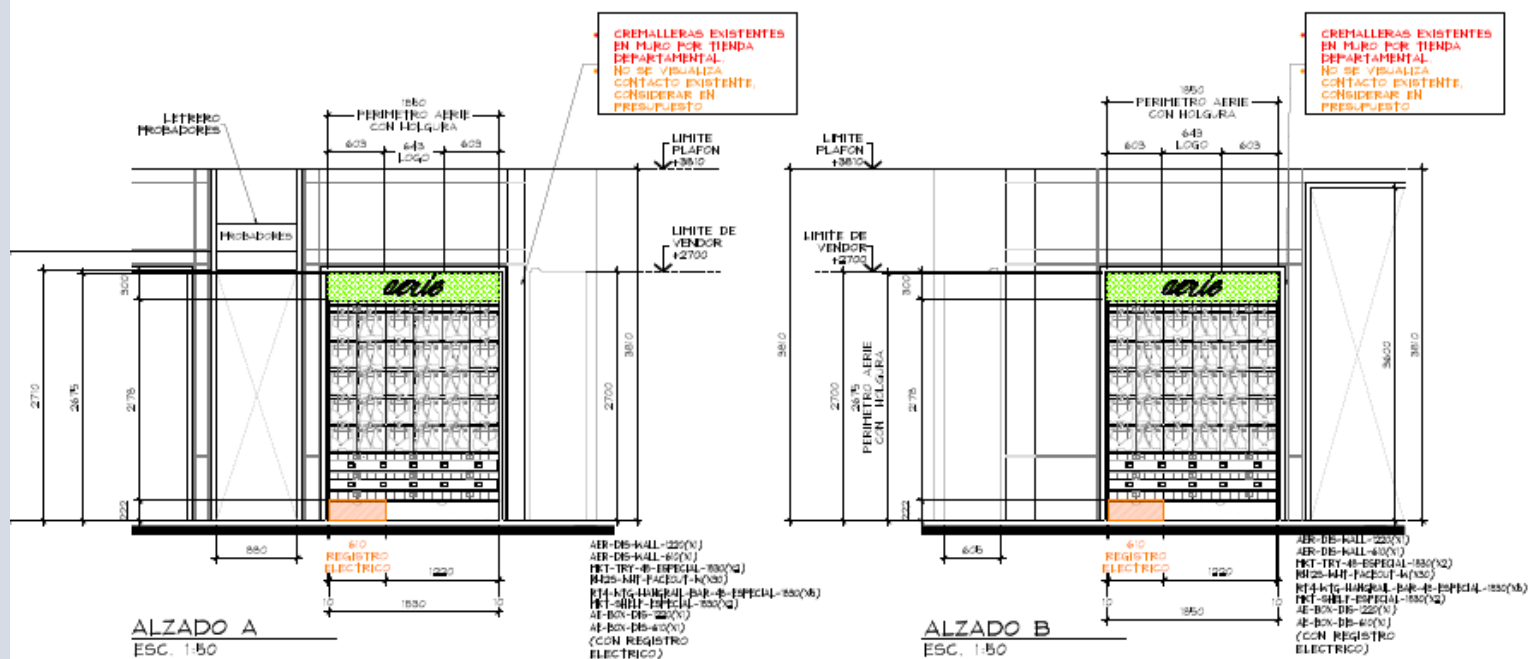

**AERIE
LIVERPOOL
TOREO**

**ESPACIO DE
CORNER
ANTES DE
INSTALACION**



**BE YOU LIV
MONCLOVA**

MOBILIARIO

CARGADORES



AERIE
LIVERPOOL
TOREO

MOBILIARIO

VISTAS
GENERALES



**AERIE
LIVERPOOL
TOREO**

MOBILIARIO

**VISTAS
GENERALES**



AERIE
LIVERPOOL
TOREO

MOBILIARIO

VISTAS
GENERALES



AERIE
LIVERPOOL
TOREO

MOBILIARIO

VISTAS
GENERALES



AERIE
LIVERPOOL
TOREO

MOBILIARIO

VISTAS
GENERALES



AERIE
LIVERPOOL
TOREO

MOBILIARIO

VISTAS
GENERALES



AERIE
LIVERPOOL
TOREO

MOBILIARIO

VISTAS
GENERALES



BE YOU LIV
MONCLOVA

CARTA DE
ENTREGA



• PROYECTO	• Fecha:
Aerie Liverpool Torco	19-Agosto-22

Lista de entregables	Cantidad	Comentarios
• Perímetros	2	cambiar los 60 Frontales
• Flower	1	cambio de cerraduras
• Wai eleber	1	
• Marques	1	
•		
•		
•		
•		
•		
•		
•		

Comentarios	Firma
- Cambiar 60 Frontales - Cambiar pipe y centrar manposas - cambiar abiertes Flower stand. - Cambiar tapa de registro eléctrico, trae diferente tono. - Cambio de cerraduras en tabla de Flower stand.	

Eduardo Cortez Naranjo - Realizar rescate en puertas de contacto.

ING. EDUARDO CORTEZ NARANJO

Entrego
(Nombre y Firma)

Recibo
(Nombre y Firma)

ALWAYS THINK FIRST





Visualizando ideas. Excediendo expectativas.



thethinkarchitecture.com