


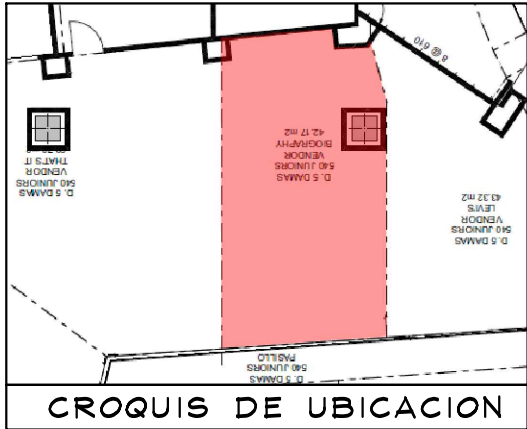

SIMBOLOGIA GENERAL

- INDICA MARCAS VECINAS
- INDICA ESPACIO DESIGNADO A AMERICAN EAGLE JUNIORS
- INDICA PASILLO PRINCIPAL

NOTA IMPORTANTE :

AL MOMENTO DEL LEVANTAMIENTO SE ENCONTRO MOBILIARIO DE LA MARCA BIOGRAPHY , ASI COMO MOBILIARIO SUELTO , SE DEBERA DE CONTEMPLAR :

RETIRO DE MOBILIARIO CENTRAL Y PERIMETRAL EXISTENTE POR (VERIFICAR CON PLANEACION LIVERPOOL LA COORDINACION DE RETIROS), EN EL CASO QUE SE REQUIERA EL RETIRO POR PARTE DE THINK SE DEBERA DE VERIFICAR CON EL AREA DE MANTENIMIENTO LA ENTREGA DEL MOBILIARIO RETIRADO.

CREMALLERAS NO VISIBLES EN PERIMETRO, **CONSIDERAR EN PRESUPUESTO THINK**

SE ENCONTRO PISO EXISTENTE EN TIENDA CERAMICO BLANCO DE 60x60cm

ZOCLO: DE 10 CM DE MDF GRIS


MARCAS COLINDANTES: THAT'S IT! Y LEVI'S

CONTACTO NO VISIBLE EN LEVANTAMIENTO, **CONSIDERAR CONTACTO NUEVO, TRABAJOS POR THINK**

MOBILIARIO EXISTENTE DE CORNER ACTUAL :

- 1 MESA DE LA MARCA VECINA LEVI'S
- 1 MESA DE LA MARCA EXISTENTE BIOGRAPHY
- 3 RACKS GRANDES DE LA MARCA EXISTENTE BIOGRAPHY
- 8 RACKS CHICOS DE LA MARCA EXISTENTE BIOGRAPHY

PLANTA GENERAL
ESC. 1:50

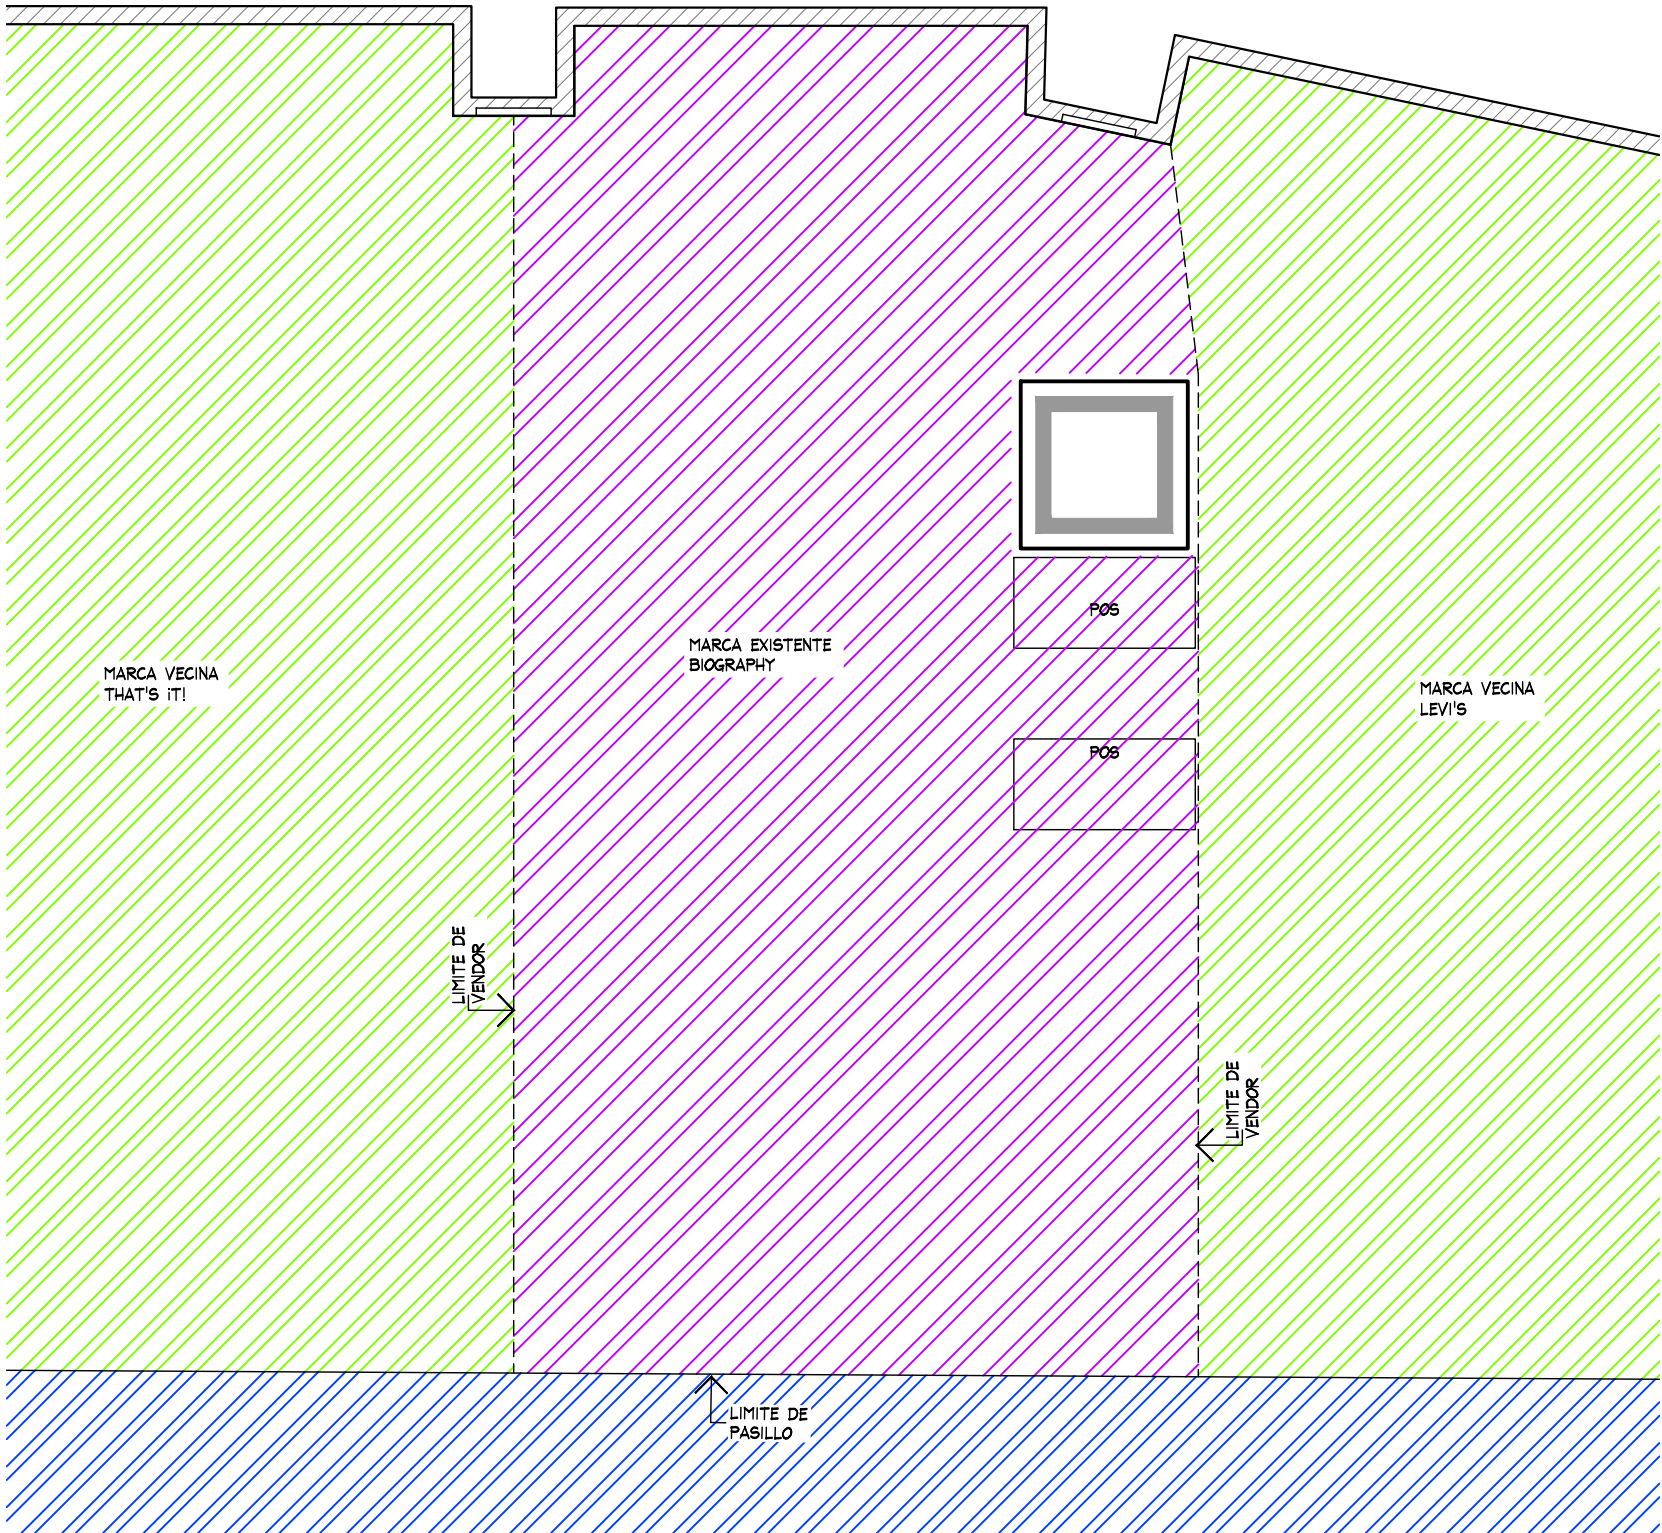

PLANTA GENERAL

PROYECTO



PROYECTO:
Arq. Marco Blanquet
REVISO:
Arq. Ricardo Arreola
DIBUJO:
PROYECTOS

NOTA:
TODO LO CONTENIDO EN ESTE PLANO ES PROPIEDAD DE THINK ARCHITECTURE S.A. DE C.V. (R). PARA USO EXCLUSIVO Y UNICO DEL PROYECTO, CUALQUIER VARIACION O MODIFICACION DEBERA SER CONSULTADA, ENTIENDASE BIEN ANTES DE REALIZARLA.

AMERICAN EAGLE
SAN LUIS POTOSI JUNIORS

FECHA:
31/08/2020
UBICACION:
INDICADA

ACOTACION:
MM
AREA PROYECTO:
37.72m2

No.	FECHA	MODIFICACION Y/O COMENTARIOS	REVISO

CROQUIS DE REFERENCIA

REFERENCIA
LIVERPOOL EL DORADO

CLAVE
AE-LIV-SLP-JUN-02

No. DE HOJAS
1 DE 3

AMERICAN EAGLE

TOTAL EN CORNER

ESC. 1:50

PLANTA ARQUITECTONICA

PROYECTO

PROYECTO:	Arq. Marco Blanquet
REVISO:	Arq. Ricardo Arreola
DIBUJO:	PROYECTOS

NOTA:
TODO LO CONTENIDO EN ESTE PLANO ES
PROPIEDAD DE THINK ARCHITECTURE S.A.
DE C.V. (R), PARA USO EXCLUSIVO Y
UNICO DEL PROYECTO, CUALQUIER
VARIACION O MODIFICACION DEBERA SER
CONSULTADA, ENTIENDASE BIEN ANTES DE
REALIZARLA.

FECHA: 31/08/2020
ESCALA: INDICADA

UBICACION:



ACOTACION:	MM
AREA PROYECTO:	37.72m2

CROQUIS DE REFERENCIA

REFERENCIA
LIVERPOOL EL DORADO


CLAVE
AE-LIV-SLP-JUN-01
No. DE HOJAS 2 DE 3

AMERICAN EAGLE

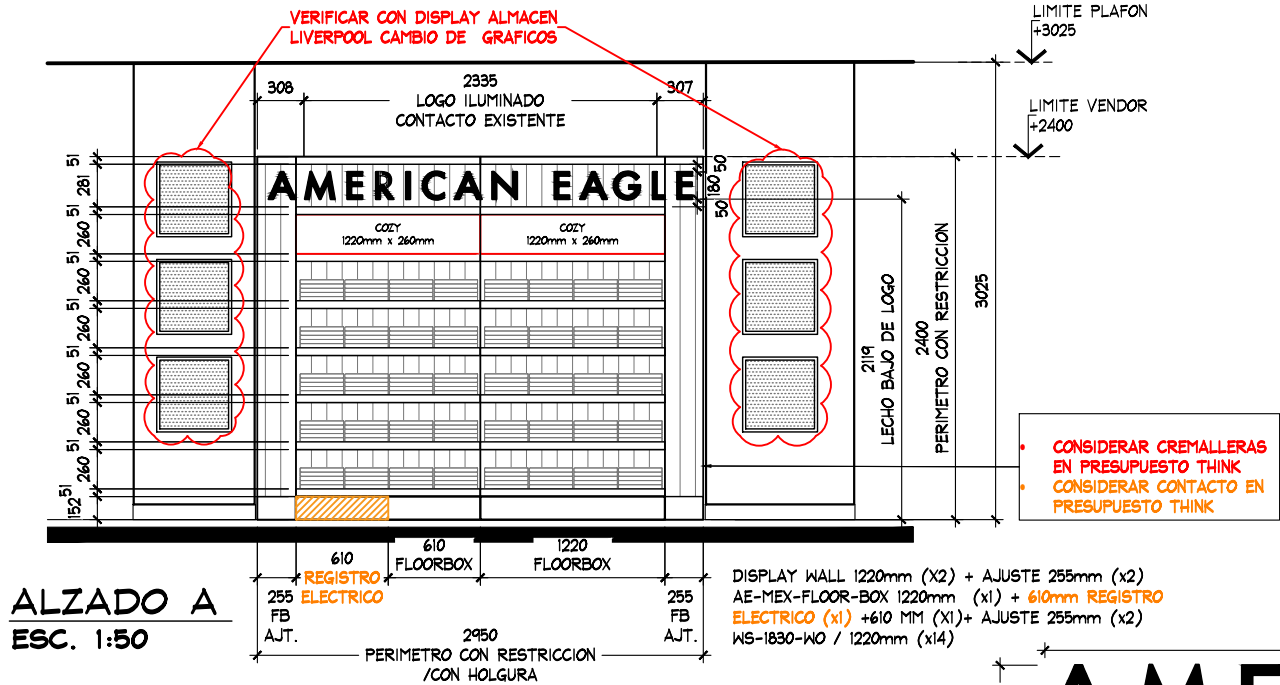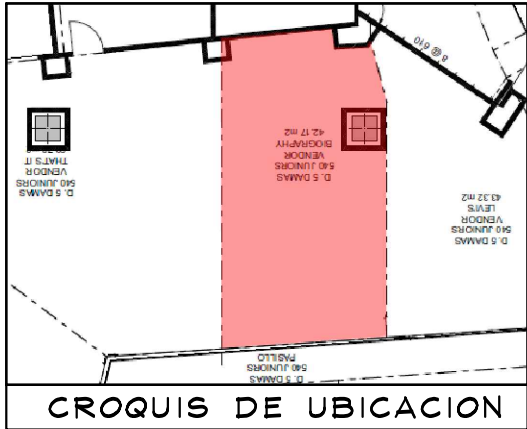


AMERICAN EAGLE


DETALLE LOGO CON ILUMINACION (1PZA)
ESC. 1:20

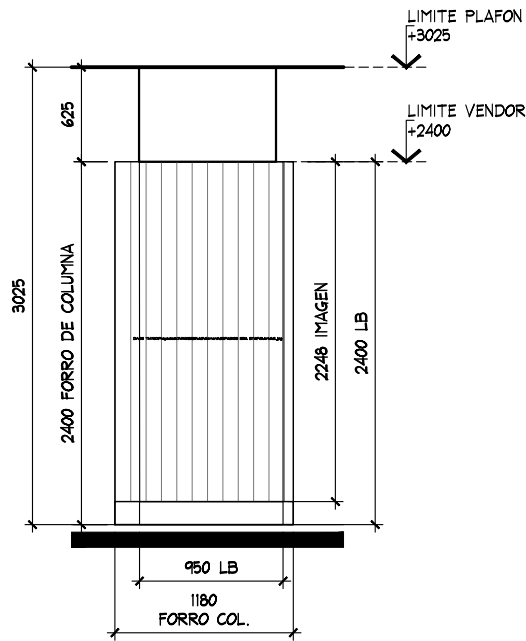

ALZADO B
ESC. 1:50

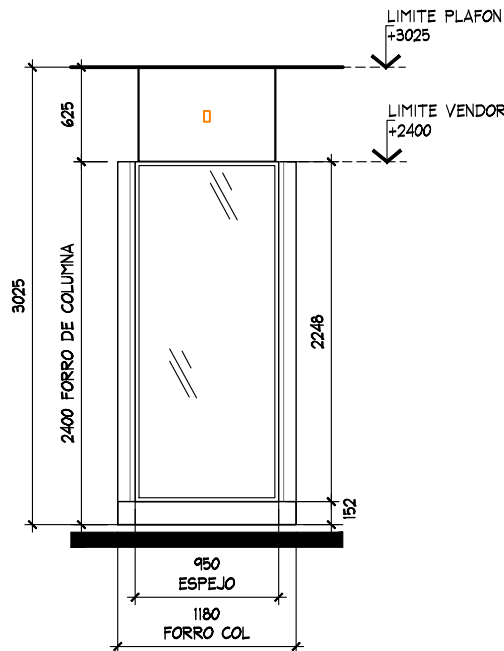

ALZADO C
ESC. 1:50

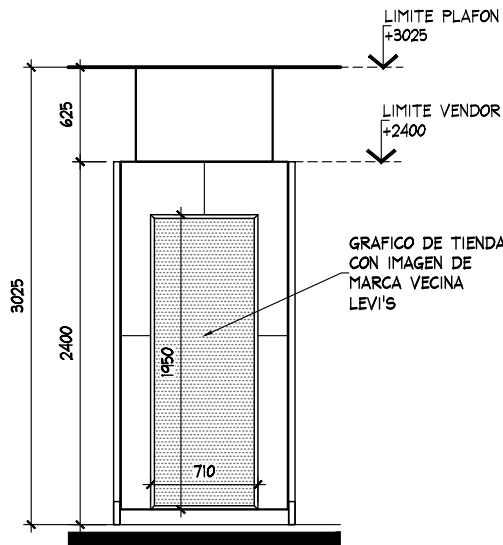

ALZADO D
ESC. 1:50

ALZADOS

PROYECTO



PROYECTO:
Arq. Marco Blanquet
REVISO:
Arq. Ricardo Arreola
DIBUJO:
PROYECTOS

NOTA:
TODO LO CONTENIDO EN ESTE PLANO ES PROPIEDAD DE THINK ARCHITECTURE S.A. DE C.V. (R). PARA USO EXCLUSIVO Y UNICO DEL PROYECTO, CUALQUIER VARIACION O MODIFICACION DEBERA SER CONSULTADA, ENTIENDASE BIEN ANTES DE REALIZARLA.

AMERICAN EAGLE
SAN LUIS POTOSI JUNIORS

FECHA:
31/08/2020
ESCALA:
INDICADA

UBICACION:

ACOTACION:
MM
AREA PROYECTO:
37.72m2

No.	FECHA	MODIFICACION Y/O COMENTARIOS	REVISO

CROQUIS DE REFERENCIA

REFERENCIA
LIVERPOOL EL DORADO

CLAVE
AE-LIV-SLP-JUN-02
No. DE HOJAS
3 DE 3

AMERICAN EAGLE