

Planeación de Almacenes



ANTEPROYECTOS

ALMACÉN

L PERISUR A5

NIVEL DE UBICACIÓN
PLANTA BAJA

DIRECCIÓN COMERCIAL
D.5 DAMAS

SECCIÓN

540 JUNIORS

TIPO DE REQUERIMIENTO
NUEVO

MARCA - M² AUTORIZADOS
AMERICAN EAGLE
VENDOR 252
65.15 M2

PROYECTO BIM
REQ. D5-17

TIPO DE NEGOCIACIÓN (\$)

RESPONSABLES DE CUBRIR GASTOS DE CORNER

APORTACIONES:
LIVERPOOL 0 %
EXTERNO (MARCA) 100 %

REQUIERE ALBAÑILERÍA

SI - NO
CON CARGO A:
ESPECIFICACIONES:

REQUIERE CONTACTOS

SI - NO
CON CARGO A:

NOTAS DE ANTEPROYECTO

SE AUTORIZA EL NUEVO CORNER DE LA MARCA AMERICAN EAGLE EN EL MISMO ESPACIO QUE ACTUALMENTE OCUPAN LAS MARCAS SALSA Y BIOGRAPHY DENTRO DE LA SECCION 540 JUNIORS DEL ALMACEN.

EL RETIRO DEL MOBILIARIO SALSA ES POR CUENTA DE LA MISMA MARCA SALSA. EL RETIRO Y REUBICACIÓN DE MOBILIARIO DE BIOGRAPHY ES POR CUENTA DE SARAH BUSTANI.

EL ESPACIO TRAZADO ES ÚNICAMENTE INDICATIVO. ES RESPONSABILIDAD DE AMERICAN EAGLE VERIFICAR EN SITIO MEDIANTE LEVANTAMIENTO LA UBICACIÓN Y ESTADO DEL ESPACIO, ASÍ COMO LOS CONTACTOS EXISTENTES, MISMO QUE PUEDEN SER UTILIZADOS. EN CASO DE REQUIRIRSE CONTACTOS ADICIONALES, ESTOS DEBERÁN SER CON CARGO A LA MARCA.

NO SE AUTORIZA CAMBIO DE PISO. RESPETAR PISO EXISTENTE. CUALQUIER DAÑO SERÁ RESPONSABILIDAD DE LA MARCA EN REALIZAR LAS REPARACIONES NECESARIAS IGUALANDO AL ACABADO EXISTENTE.

LA CAPACIDAD DE CARGA Y PORCENTAJES DE DOBLADO Y COLGADO, DEBERÁN SER VERIFICADOS EN PROYECTO.


RESPECTAR ALTURAS DE LÍMITE DE VENDORS EXISTENTES Y CIRCULACIONES MÍNIMAS DE 900 MM.

CAPACIDAD DE CARGA


COLGADO: ____%

DOBLADO: ____%

NO DE PIEZAS:

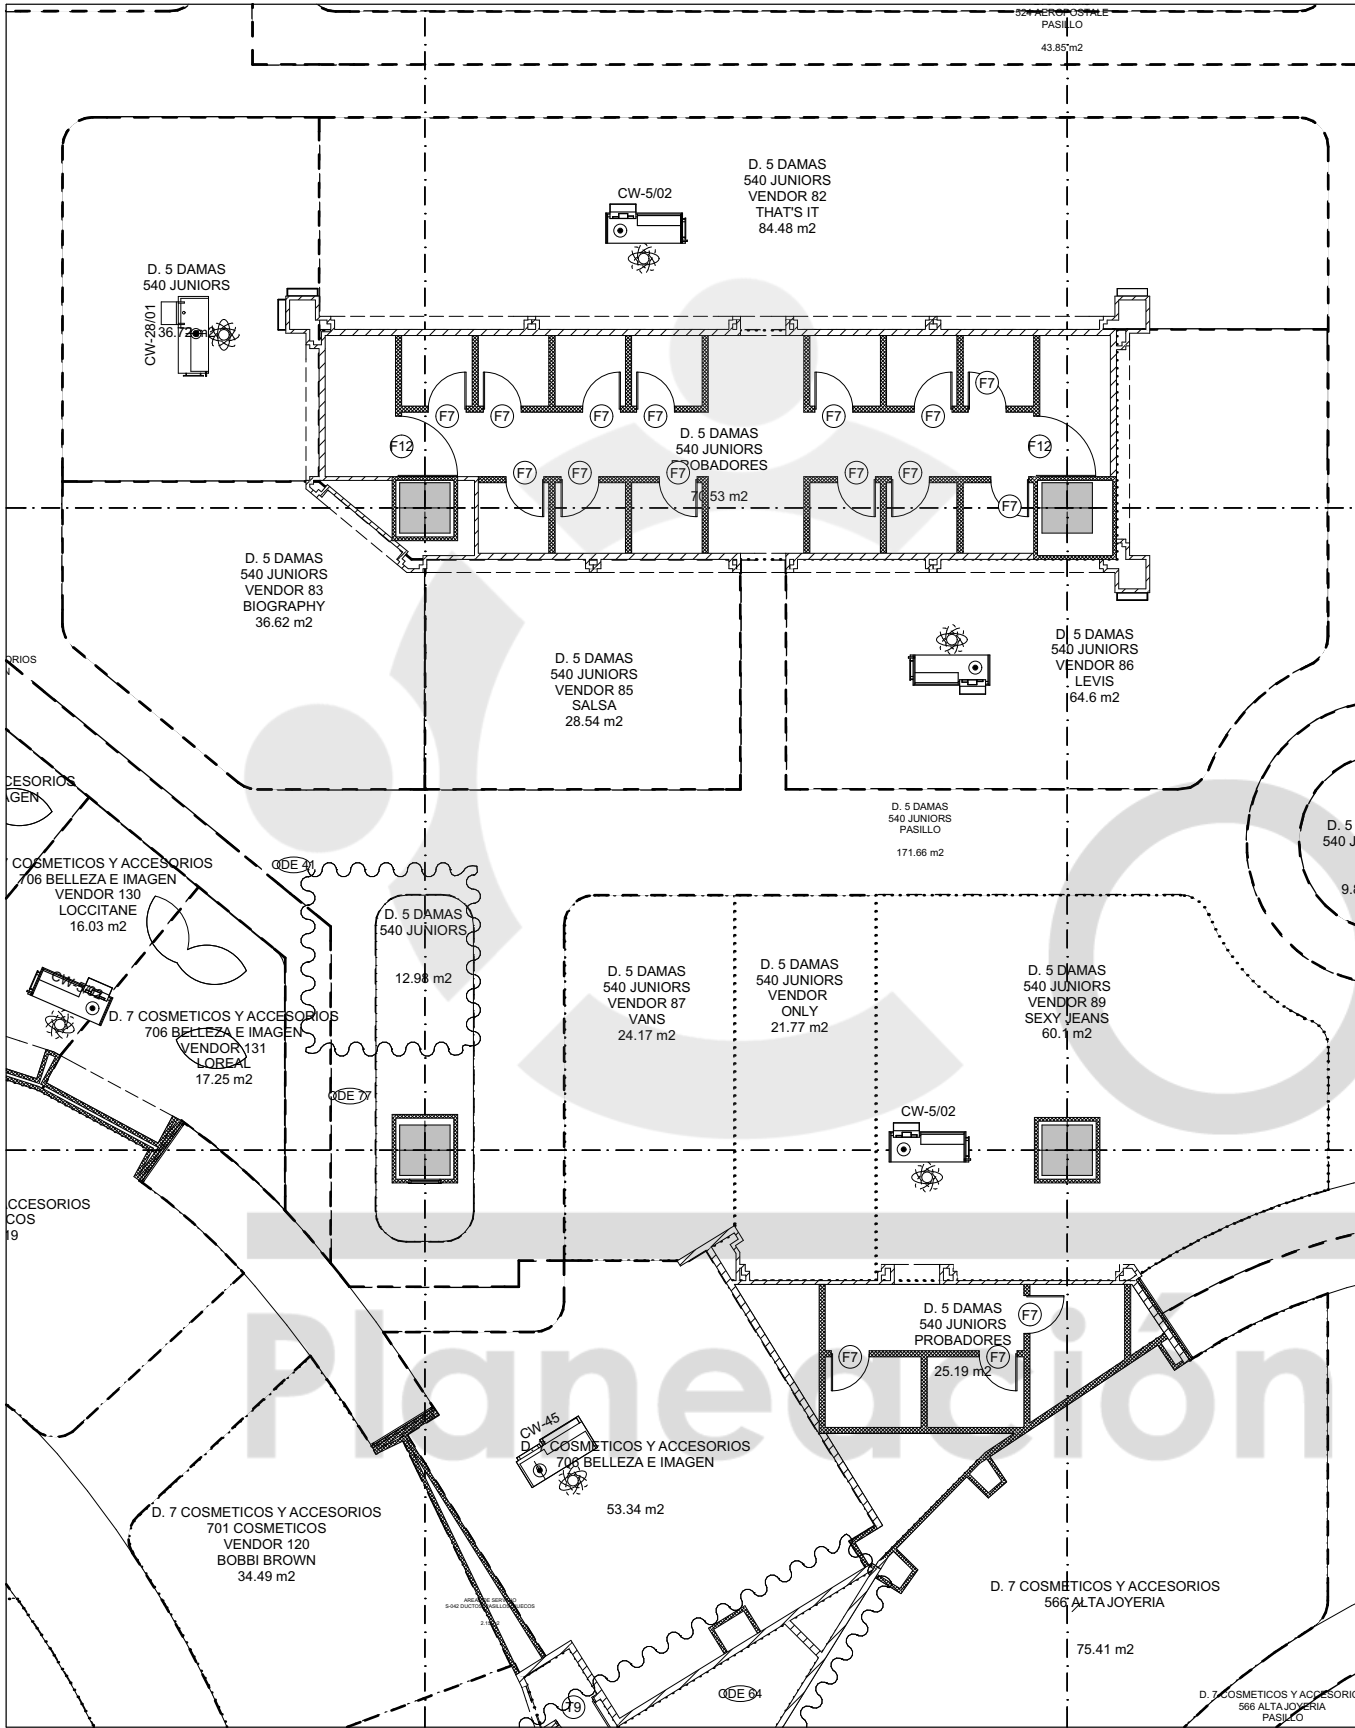

ESTADO ACTUAL / CURRENT STATUS

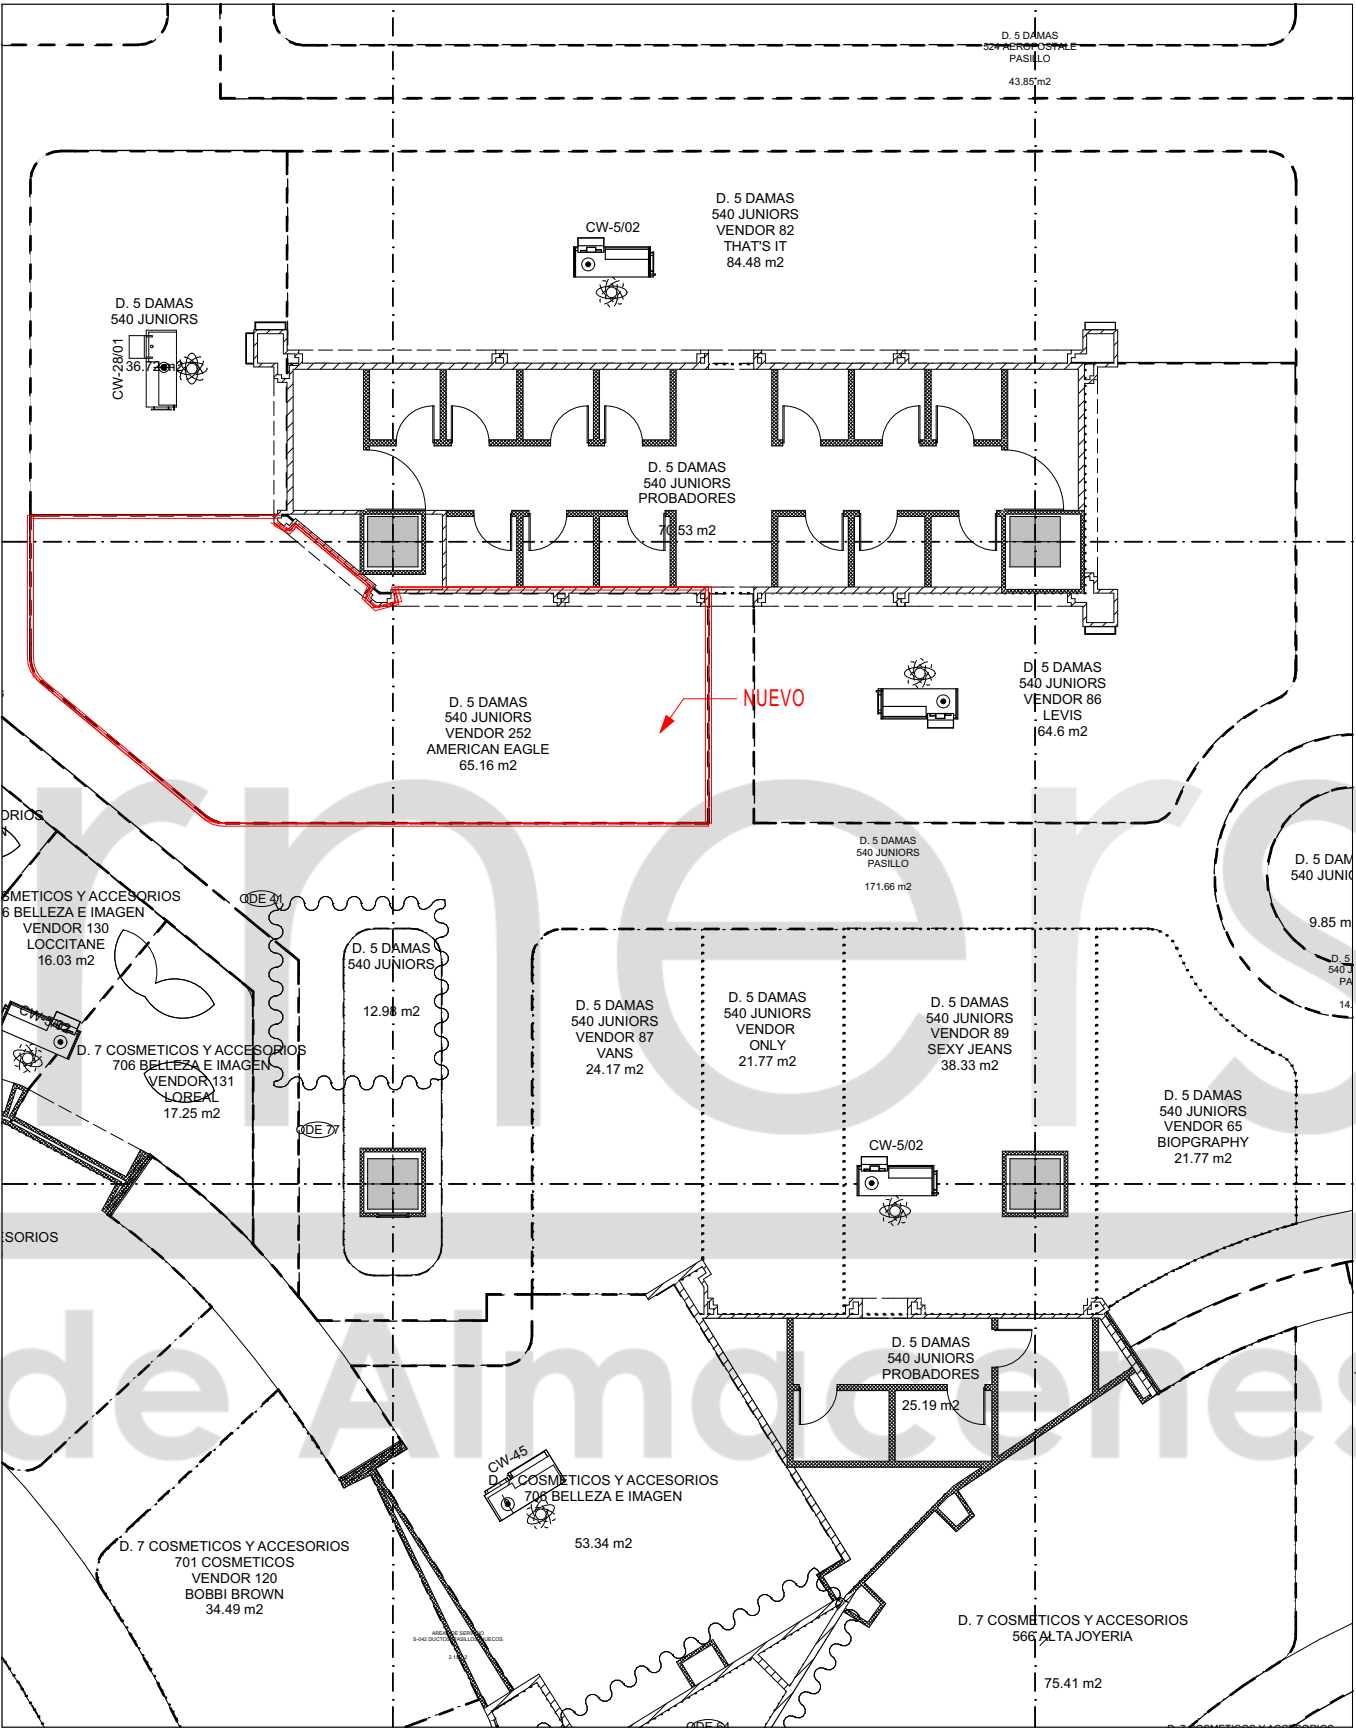

PROPUESTA / PROPOSAL

EL PRESENTE PLANO ES INFORMACIÓN CONFIDENCIAL QUE CONSTITUYE UN SECRETO INDUSTRIAL EN FAVOR DE DISTRIBUIDORA LIVERPOOL, S.A. DE C.V., EN LOS TÉRMINOS DE LA LEY DE PROPIEDAD INDUSTRIAL. THIS PLAN IS CONFIDENTIAL INFORMATION THAT IS A INDUSTRIAL SECRET FOR LIVERPOOL DISTRIBUTOR, S.A. OF C.V., IN TERMS OF THE INDUSTRIAL PROPERTY LAW.

JEFE DE ANTEPROYECTO/ PROJECT MANAGER

ARQ DIANA SCHEGA

MAQUILADOR/ EXTERNAL PERSONNEL

ACOTACIÓN
MM

SCALE
S/E

FECHA/ DATE
JUNIO 2017


APROBACIONES /
APPROVALS

PLANEACIÓN / PLANNING
FECHA / DATE

DIRECCIÓN COMPRAS / MERCHANDISING DIRECTION
FECHA / DATE

VO.BO. DIR. ALMACÉN / STORE DIRECTION APPROVAL
FECHA / DATE

ENTREGA DE ESPACIO / DELIVERY OF SPACE
FECHA / DATE

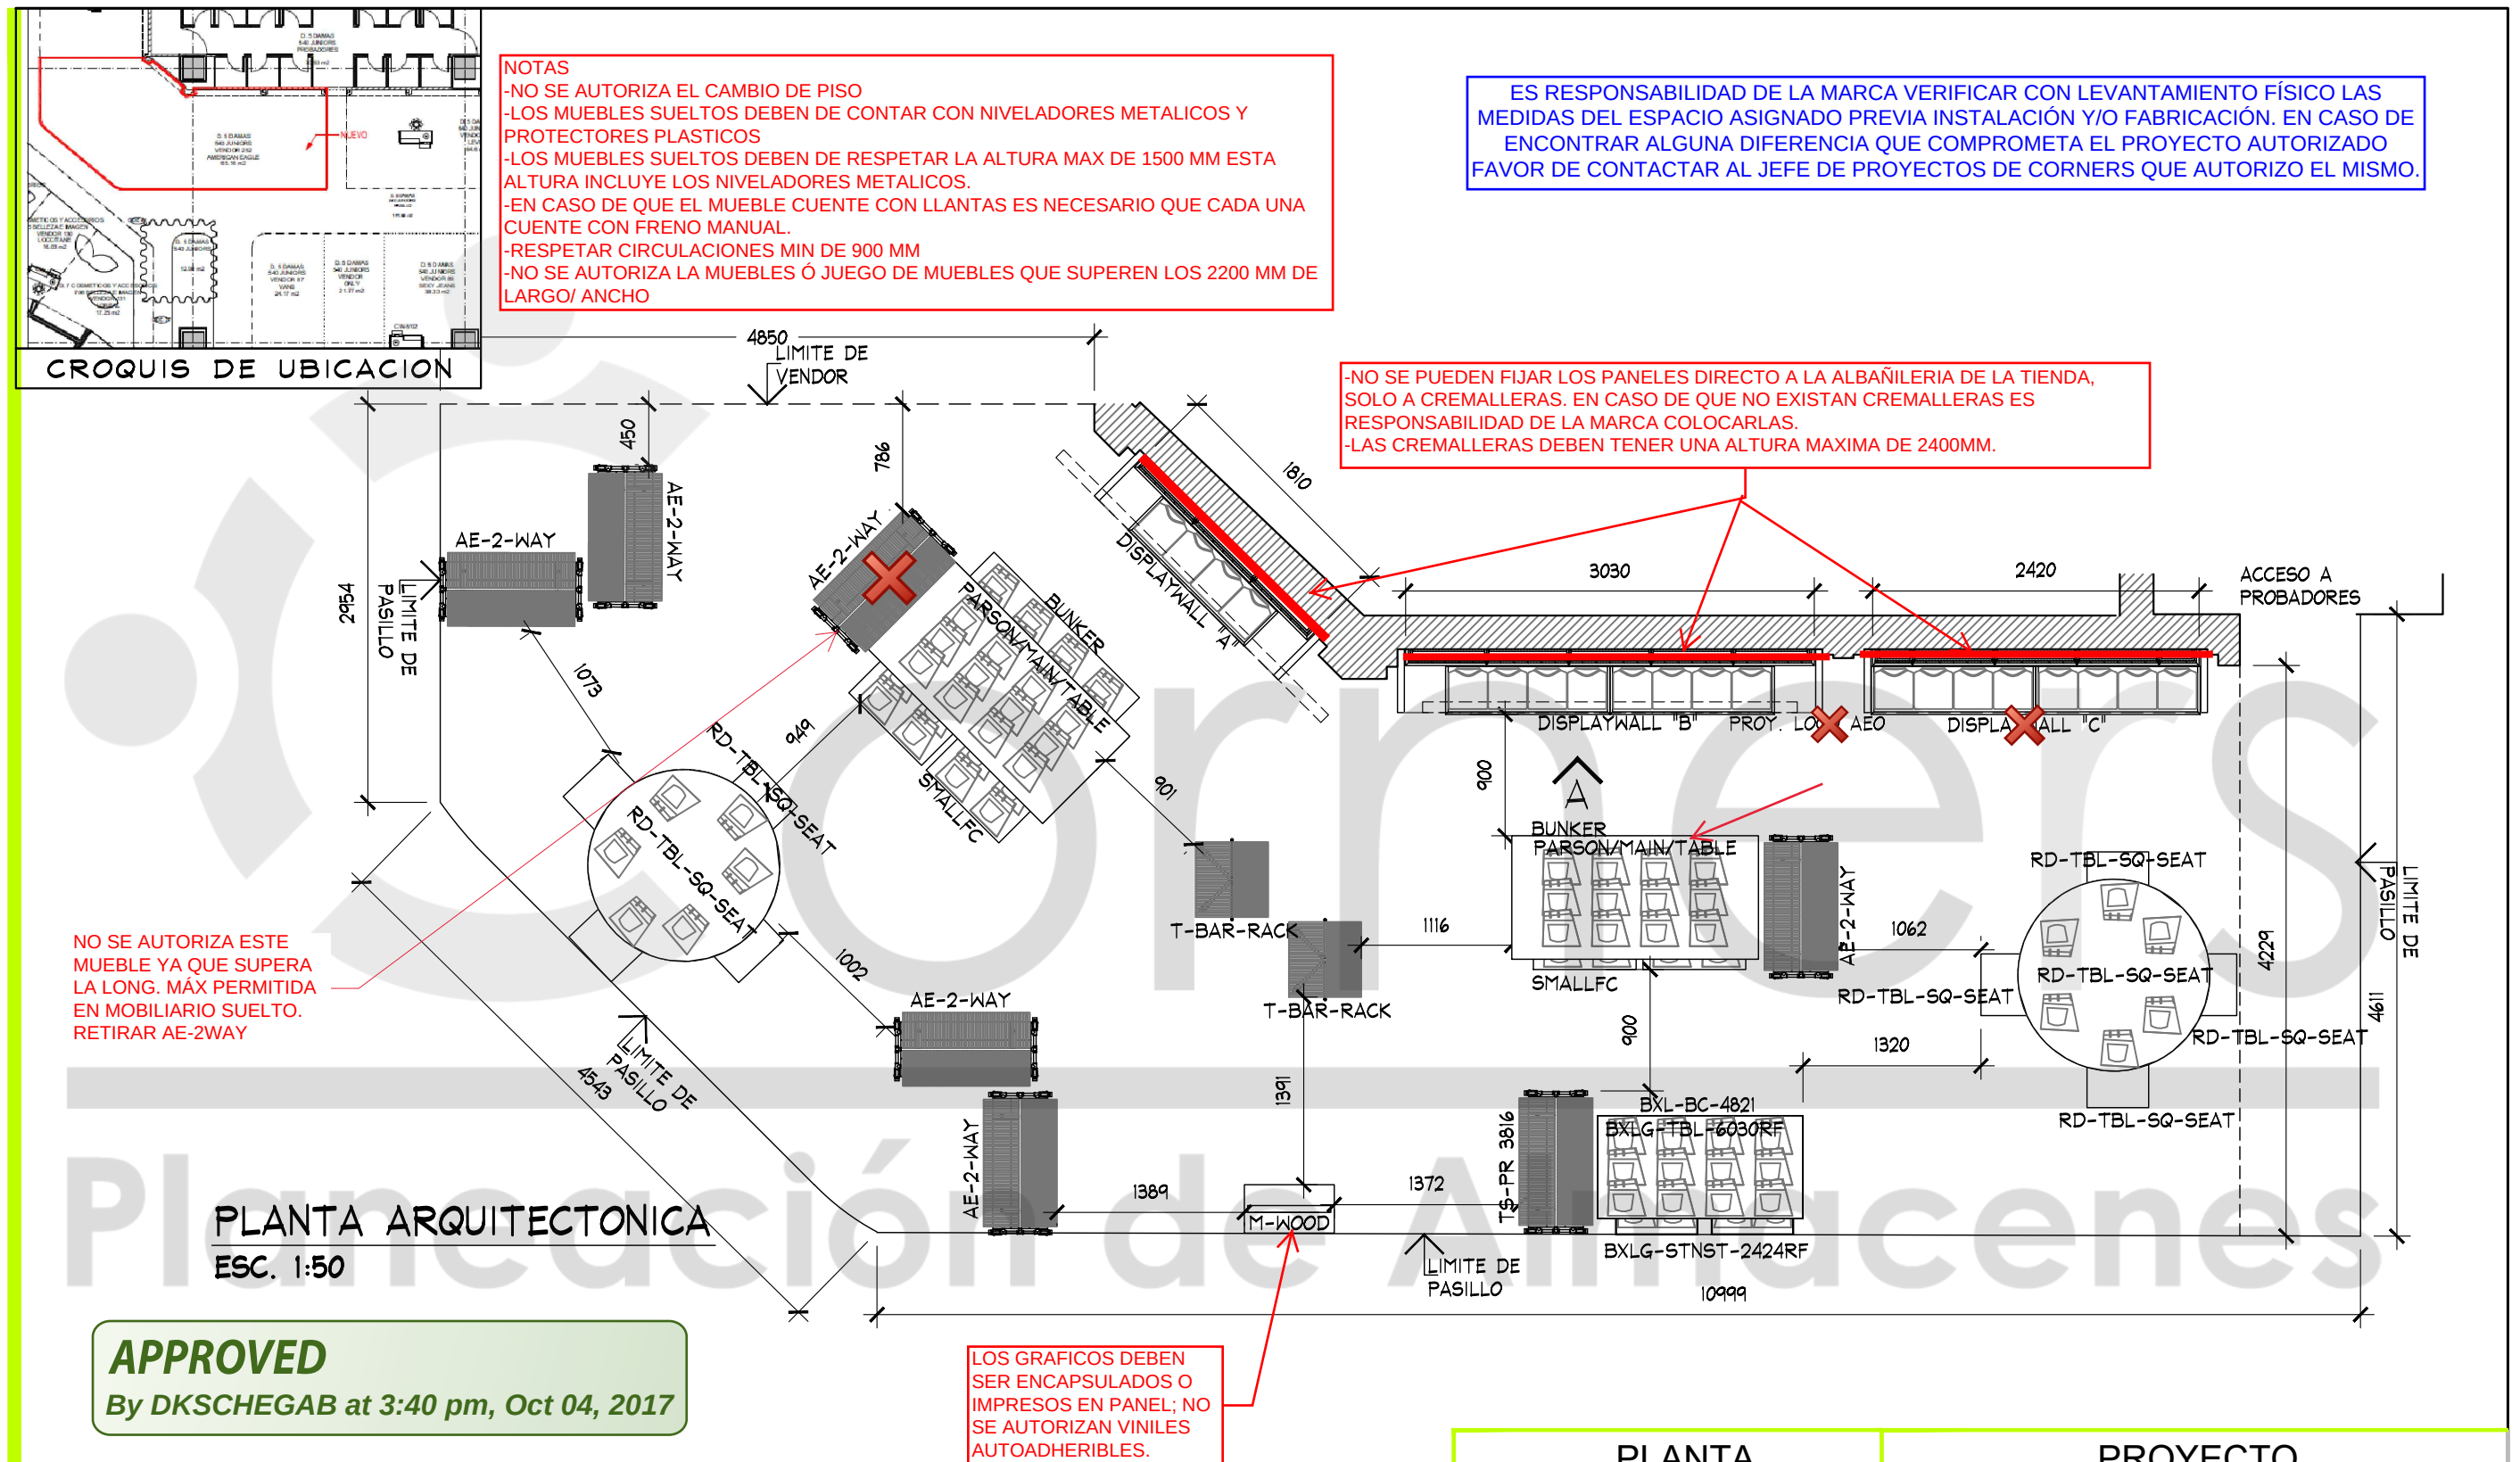

	PROYECTO:	NOTA:	AMERICAN EAGLE OUTFITTERS LIVERPOOL PERISUR				No.	FECHA	MODIFICACION Y/O COMENTARIOS	REVISO	CROQUIS DE REFERENCIA	REFERENCIA	
	Arq. Marco Blanquet	TODOS LOS CONTENIDOS EN ESTE PLANO SON PROPIEDAD DE THINK ARCHITECTURE S.A. DE C.V. (R). PARA USO EXCLUSIVO Y ÚNICO DEL PROYECTO, CUALQUIER VARIACIÓN O MODIFICACIÓN DEBERÁ SER CONSULTADA, ENTENDIENDO BIEN ANTES DE REALIZARLA.											
	REVISO:		FECHA:	UBICACION:	ACOTACION:					CLAVE			
	Arq. Ricardo Arreola	18/09/2017			MM				AEO-LIV-PER-JRS-04				
	DIBUJO:		ESCALA:		AREA PROYECTO:					No. DE HOJAS			
	PROYECTOS		INDICADA		65.18 M2					1 DE 3			

TABLA DE CAPACIDADES PERISUR JUNIORS								
CLAVE	DESCRIPCION	Nº MUEBLES	COLGADO MINIMO	DOBLADO MINIMO	COLGADO MAXIMO	DOBLADO MAXIMO	TOTAL MINIMO	TOTAL MAXIMO
DISPLAY WALL	PERIMETRO A	1	0	0	0	0	192	240
DISPLAY WALL	PERIMETRO B	1	0	0	0	0	384	480
DISPLAY WALL	PERIMETRO C	1	0	0	0	0	384	480
PARSON	MESA	2	0	32	0	40	64	40
RD-TBL-SQ-SEAT	MESA REDONDA	2	0	192	0	240	384	240
M-WOOD	FREE STANDING	1	0	0	0	0	0	0
LIGHTBOX	CAJA DE LUZ	0	0	0	0	0	0	0
MIR-09 24X 96	ESPEJO PERIMETRAL	0	0	0	0	0	0	0
AE-2-WAY	TRINGLA	7	49	0	65	0	340	65
T-BAR-RACK	RACK "T"	2	31	0	41	0	0	41
BXLG-TBL-6030RF	MESA ALTA	1	0	56	0	70	56	70
BXLG-STNST-2424R	MESA NESTER	2	0	24	0	20	48	20
BXLG-BC-4821	MESA BOOKCASE	1	0	64	0	80	64	80
TOTAL EN CORNER		21	79	368	105	450	1916	1755

TABLA DE HERRAJES PERISUR JUNIORS	
CLAVE	Nº
WS-1424-WO	0
WS-1442-WO	0
WS-1448-WO	30
WS-1496-WO	0
WS-1448S-WO	0
PPS4807	0
DS-PS-4814 GAL	0
TOTAL HERRAJES	30

By DKSCHEGAB at 3:40 pm, Oct 04, 2017

ES RESPONSABILIDAD DE LA MARCA VERIFICAR CON
LEVANTAMIENTO FÍSICO LAS MEDIDAS DEL ESPACIO ASIGNADO
PREVIA INSTALACIÓN Y/O FABRICACIÓN. EN CASO DE ENCONTRAR
ALGUNA DIFERENCIA QUE COMPROMETA EL PROYECTO
AUTORIZADO FAVOR DE CONTACTAR AL JEFE DE PROYECTOS DE
CORNERS QUE AUTORIZO EL MISMO.

IGUALAR ID A CORNER COLINDANTES.
(AEROPOSTALE NO APLICA)
EL ID DEBE DE SER DEL ANCHO DEL
PERIMETRO ASIGNADO NO PUEDE
SOBRESALIR A LOS LADOS

**IGUALAR ID A CORNER COLINDANTES.
(AEROPOSTALE NO APLICA)**

NO SE AUTORIZA
COLOCACIÓN DE
ACABADO ESPECIAL
SONRE ARQUITECTURA
DE LIVERPOOL.

-TODOS LOS PERIMETROS REQUIEREN ESTAR SECCIONADOS EN PANELES MODULADOS DESMONTABLES A 1220 (Ó 610 MM). EN CASO DE REQUERIR AJUSTES LATERALES ESTOS NO DEBEN SUPERAR LOS 610 MM TOTALES.

ESC. 1:50

ALZADO

PROYECTO

	PROYECTO:	NOTA:	AMERICAN EAGLE OUTFITTERS LIVERPOOL PERISUR			No.	FECHA	MODIFICACION Y/O COMENTARIOS	REVISO	CROQUIS DE REFERENCIA	REFERENCIA	 AMERICAN EAGLE OUTFITTERS
	Arq. Marco Blanquet	TODO LO CONTENIDO EN ESTE PLANO ES PROPIEDAD DE THINK ARCHITECTURE S.A. DE C.V. (R), PARA USO EXCLUSIVO Y UNICO DEL PROYECTO, CUALQUIER VARIACION O MODIFICACION DEBERA SER CONSULTADA, ENTENDIENDE BIEN ANTES DE REALIZARLA.										
	REVISO:		FECHA:	UBICACION:	ACOTACION:				CLAVE			
	Arq. Ricardo Arreola		18/09/2017		MM			AEO-LIV-PER-JRS-04				
	DIBUJO:		ESCALA:		AREA PROYECTO:			No. DE HOJAS				
	PROYECTOS	INDICADA		65.18 M2		2 DE 3						



-LOS COMPONENTES ELECTRICOS DEBERÁN DE CUMPLIR CON LOS MANUALES Y LINEAMIENTOS VIGENTES DE LIVERPOOL.
-SE PODRA HACER USO DE LOS CONTACTOS EXISTENTES EN EL ESPACIO, EN CASO DE QUE LA MARCA REQUIERA NUEVOS CONTACTOS O LA REUBICACIÓN DE LOS EXISTENTES SERÁ RESPONSABILIDAD Y CARGO 100% DE LA MARCA LOS TRABAJOS QUE IMPLIQUEN ESTAS ADECUACIONES.

