


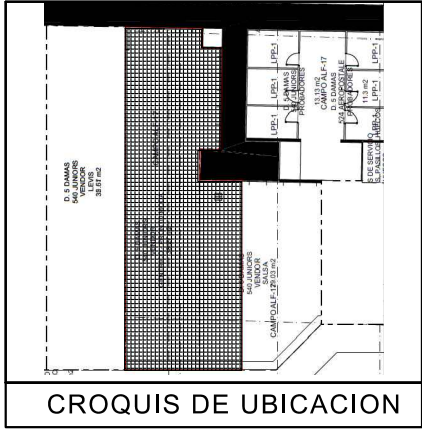

SIMBOLOGIA GENERAL	
	INDICA MARCAS VECINAS
	INDICA ESPACIO DESIGNADO A AMERICAN EAGLE
	INDICA PASILLO
	INDICA PROBADORES

NOTA IMPORTANTE :

AL MOMENTO DEL LEVANTAMIENTO SE ENCONTRARON LAS MARCAS "SARAH BUSTANI" Y "SALSA", ASI COMO MOBILIARIO SUELTO GENERICO, SE DEBERA DE CONTEMPLAR :

RETIRO DE COLGADORES Y MOBILIARIO CENTRAL Y PERIMETRAL EXISTENTE POR (VERIFICAR CON PLANEACION LIVERPOOL LA COORDINACION DE RETIROS), EN EL CASO QUE SE REQUIERA EL RETIRO POR PARTE DE THINK SE DEBERA DE VERIFICAR CON EL AREA DE MANTENIMIENTO LA ENTREGA DEL MOBILIARIO RETIRADO.

SE ENCONTRO PISO CERAMICO TIPO GENERICO DE TIENDA, POR LO QUE NO SE PROPONE CAMBIO DE PISO.


MARCA COLINDANTE LEVI'S / SALSA

EN PERIMETRO SE ENCONTRO VINIL DE COLORES Y VINIL TIPO LADRILLOS.

LOS PERIMETROS NUEVOS DE "AE" SERAN A UNA ALTURA DE 2.562m, YA QUE RIGE LA ALTURA DEL PERIMETRO CON FALDON.

CONSIDERAR CONTACTOS NUEVOS POR THINK (4 PIEZAS)


PLANTA GENERAL
ESC. 1:75

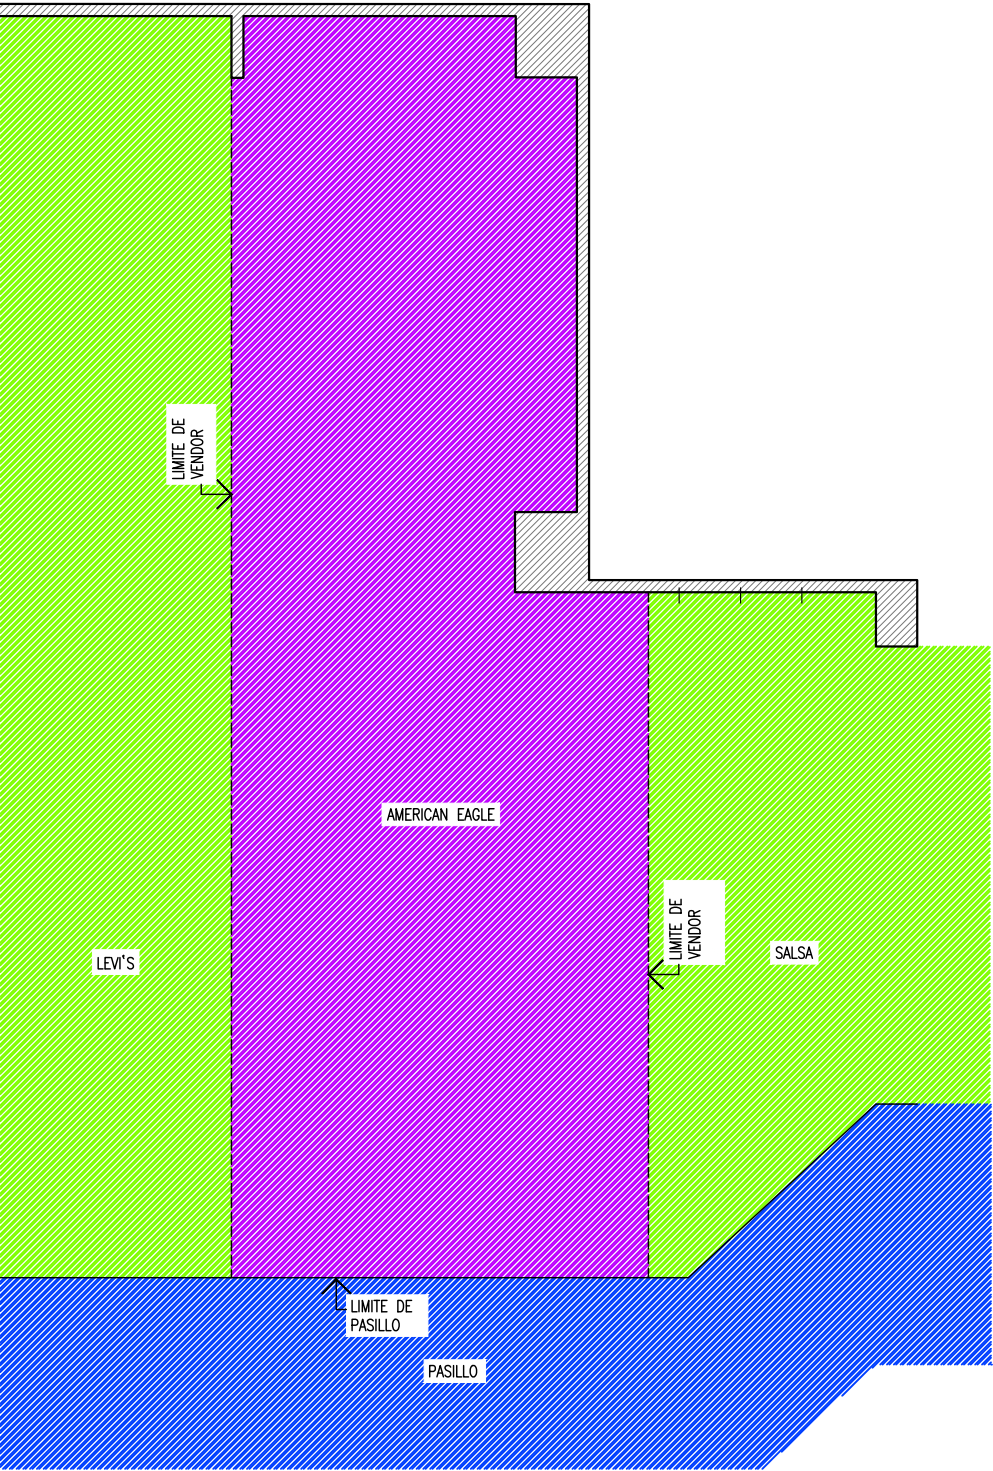

PLANTA GENERAL

PROYECTO


	PROYECTO:	Arq. Marco Blanquet	AMERICAN EAGLE LIVERPOOL TEPIC JUNIORS				No.	FECHA	MODIFICACION Y/O COMENTARIOS	REVISO	CROQUIS DE REFERENCIA	REFERENCIA		AMERICAN EAGLE
	REVISO:	Arq. Ricardo Arreola										CLAVE		
	DIBUJO:	PROYECTOS	FECHA:	02/04/2020	UBICACION:	Av. México #104 Norte Col. Centro C.P. 63000 Tepic, Nayarit	ACOTACION:	MM		AEO-LIV-TEP-JUN-02				
			ESCALA:	INDICADA			AREA PROYECTO:	46.91 m2		No. DE HOJAS		1 DE 3		

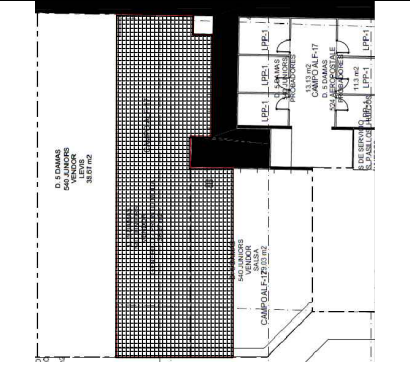

CROQUIS DE UBICACION

TABLA DE CAPACIDADES AE JUNIORS TEPIC									
CLAVE	DESCRIPCION	Nº MUEBLES	COLGADO MINIMO	DOBLADO MINIMO	COLGADO MAXIMO	DOBLADO MAXIMO	TOTAL MINIMO	TOTAL MAXIMO	
DISPLAY WALL-1220MM (x2) + AJUSTE 107MM (x2)	PERIMETRO JGO	1	0	0	0	0	0	0	
AE-MEX-FLOR-BOX 1220MM (x1) + 1220MM CON REGISTRO ELÉCTRICO (x1) + AJUSTE 107MM (x2)	BASE PERIMETRO JGO	1	0	0	0	0	0	0	
DISPLAY WALL-1220MM (x3) + AJUSTE 304MM (x2)	PERIMETRO JGO	1	0	0	0	0	0	0	
AE-MEX-FLOR-BOX 1220MM (x2) + 1220MM CON REGISTRO ELÉCTRICO (x1) + AJUSTE 304MM (x2)	BASE PERIMETRO JGO	1	0	0	0	0	0	0	
LIGHTBOX-(X1) (VER PLANO)	LIGHTBOX	2	0	0	0	0	0	0	
WS-1448-WO/1220 MM	REPISAS	35	0	32	0	40	1120	1120	
PARSON MAIN TABLE	MESA	1	0	32	0	40	32	40	
LARGE BUNKER	MESA	1	80	0	90	0	80	90	
SMALL FLOOR CUBE	NESTER	2	0	32	0	40	64	80	
RD-TBL-56	MESA REDONDA	1	0	192	0	240	192	240	
RD-TBL-SQ-SEAT	NESTER	8	0	16	0	20	128	160	
WB-SLRIS-811-B	RISER	1	0	0	0	0	0	0	
WB-SLRIS-415-C	RISER	1	0	0	0	0	0	0	
M-WOOD	FREE STANDING	1	0	0	0	0	0	0	
SH-RIS-2912RF	RISER	2	0	0	0	0	0	0	
SH-RIS-3512	RISER	2	0	0	0	0	0	0	
T-PIPE-RACK-GAL	RACK "I"	2	49	0	65	0	97	129	
2WWAY-CLRM	TRINGLA	5	31	0	41	0	0	203	
BXLG-TBL-6030RF	MESA ALTA	1	0	56	0	70	56	40	
BXLG-STNST-2424RF	MESA NESTER	2	0	24	0	20	48	40	
BXLG-BC-4821/W/D	MESA BOOKCASEW/D	1	0	64	0	80	64	80	
MANIQUEIE	MANIQUEIE	8	0	0	0	0	0	0	
TOTAL EN CORNER		80	159	448	195	550	1881	2223	

PLANTA MOBILIARIC
ESC. 1:75

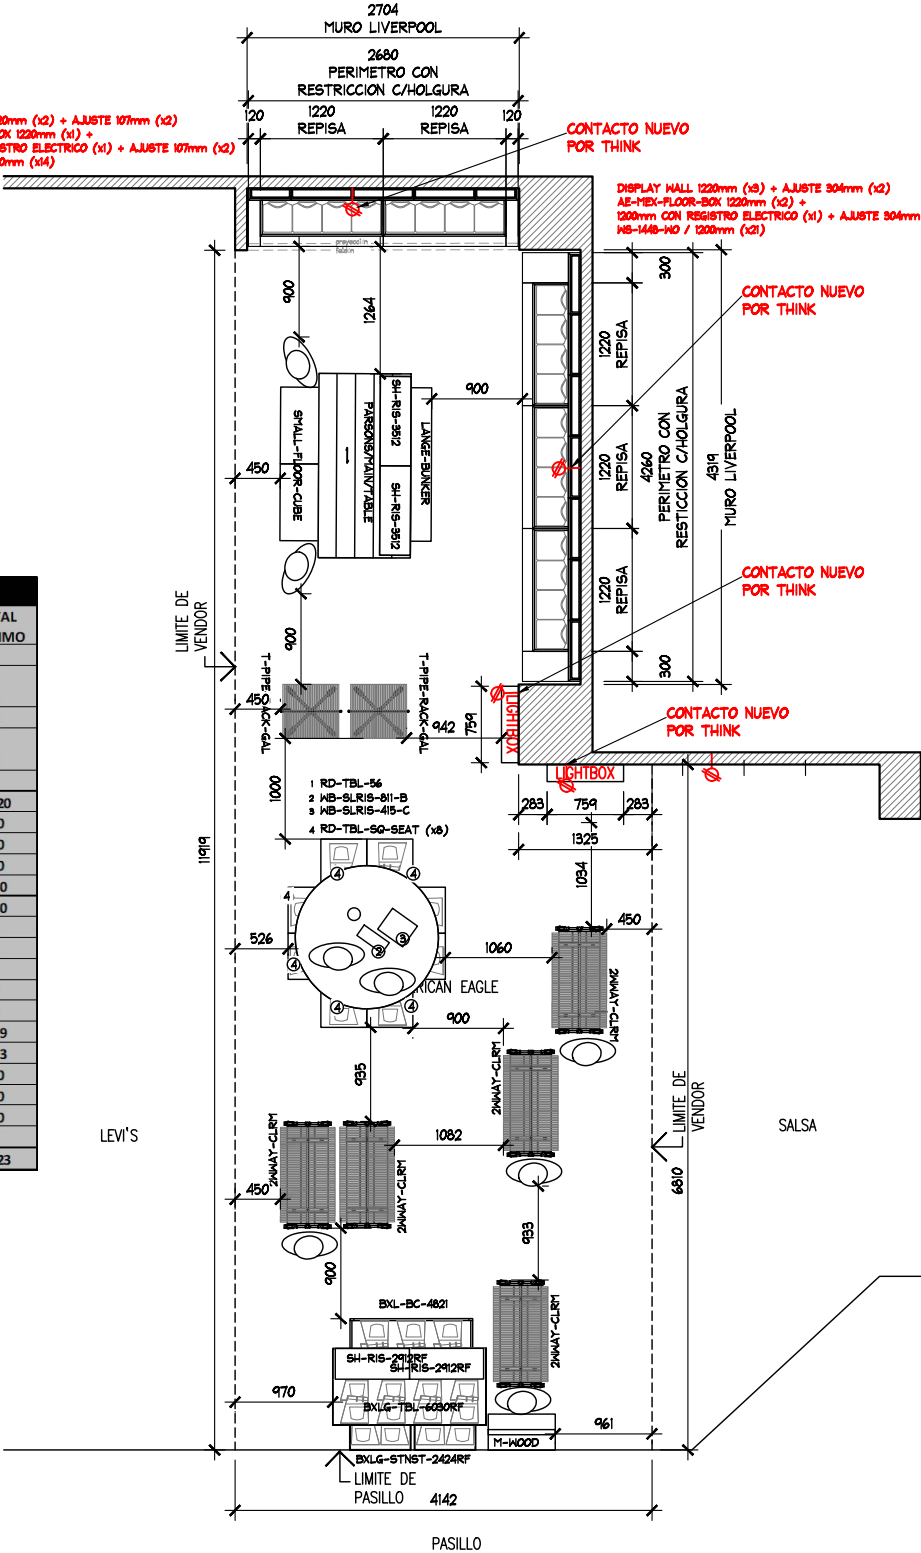

PLANTA ALBAÑILERIA

PROYECTO



PROYECTO: Arq. Marco Blanquet
 REVISO: Arq. Ricardo Arreola
 DIBUJO: PROYECTOS

NOTA:
TODO LO CONTENIDO EN ESTE PLANO ES
PROPIEDAD DE THINK ARCHITECTURE S.A.
DE C.V. (R), PARA USO EXCLUSIVO Y
UNICO DEL PROYECTO, CUALQUIER
VARIACION O MODIFICACION DEBERA SER
CONSULTADA, ENTIENDASE BIEN ANTES DE
REALIZARLA.

AMERICAN EAGLE
LIVERPOOL TEPIC JUNIORS

FECHA: 02/04/2020



ESCALA: INDICADA

UBICACION: Av. México #104 Norte
Col. Centro C.P. 63000
Tepic, Nayarit


ACOTACION: MM

AREA PROYECTO: 46 91 m


No.	FECHA	MODIFICACION Y/O COMENTARIOS	REVISOR	CROQUIS DE REFERENCIA	REFERENCIA	AMERICAN EAGLE
					CLAVE AEO-LIV-TEP-JUN-02 No. DE HOJAS 2 DE 3	

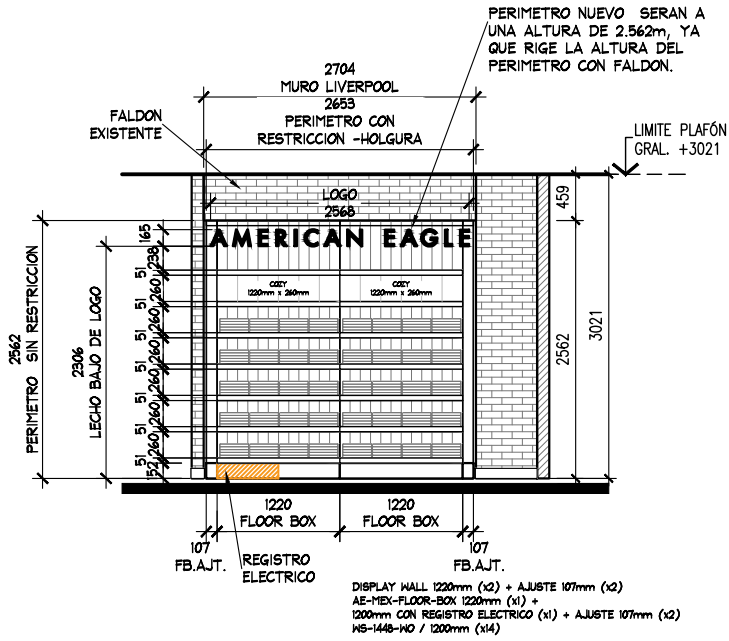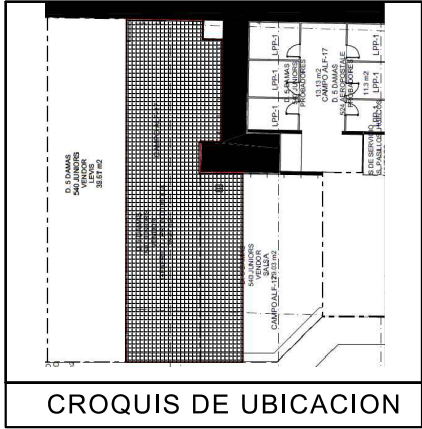

ALZADO A
ESC. 1:75

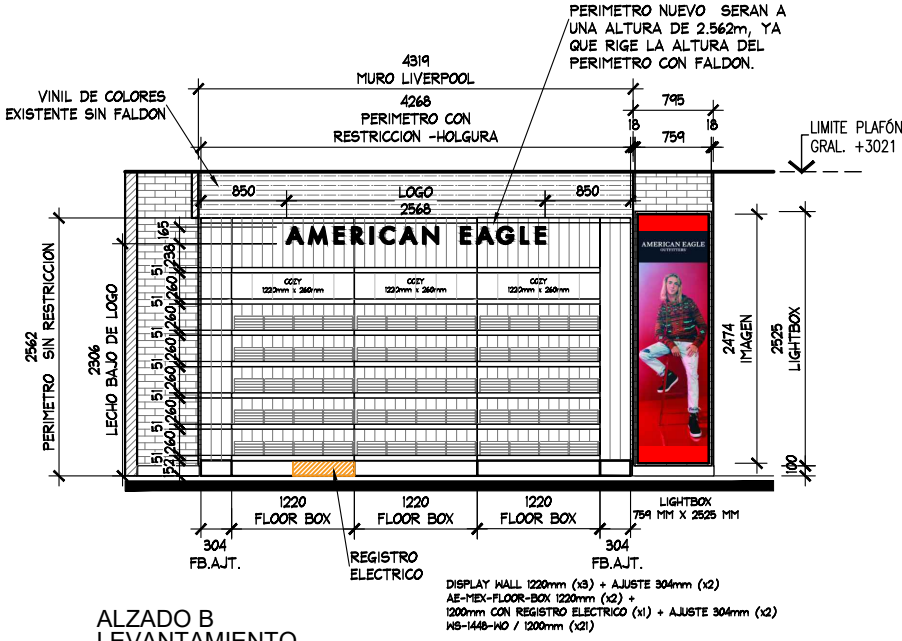

ALZADO B
LEVANTAMIENTO
ESC. 1:75

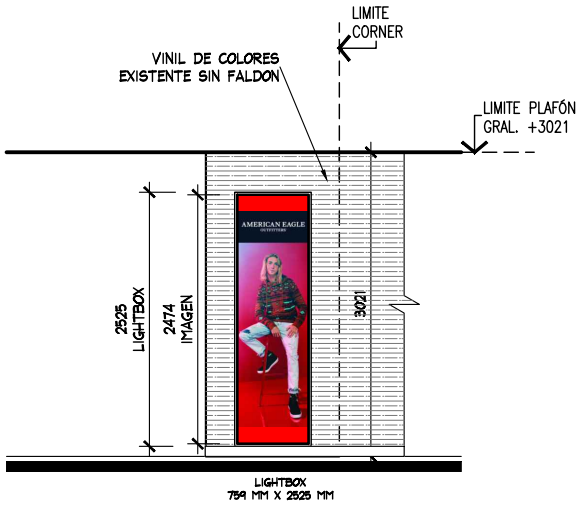

ALZADO C
LEVANTAMIENTO
ESC. 1:75



ALZADO

PROYECTO



PROYECTO:
Arq. Marco Blanquet
REVISO:
Arq. Ricardo Arreola
DIBUJO:
PROYECTOS

NOTA:
TODO LO CONTENIDO EN ESTE PLANO ES PROPIEDAD DE THINK ARCHITECTURE S.A. DE C.V. (R). PARA USO EXCLUSIVO Y UNICO DEL PROYECTO, CUALQUIER VARIACION O MODIFICACION DEBERA SER CONSULTADA, ENTIENDASE BIEN ANTES DE REALIZARLA.

AMERICAN EAGLE
LIVERPOOL TEPIC JUNIORS
FECHA: 02/04/2020
UBICACION: Av. México #104 Norte
Col. Centro C.P. 63000
Tepic, Nayarit
ACOTACION: MM
AREA PROYECTO: 46.91 m2

No.	FECHA	MODIFICACION Y/O COMENTARIOS	REVISO

CROQUIS DE REFERENCIA	REFERENCIA

AMERICAN EAGLE