



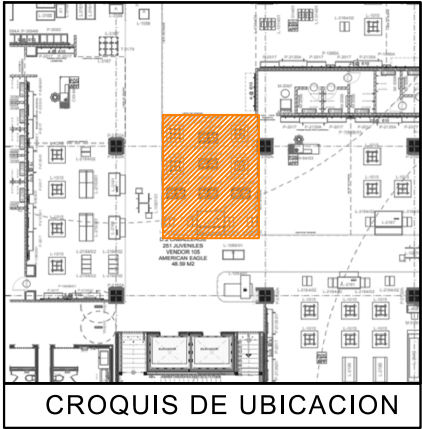

CROQUIS DE UBICACION

TABLA DE CAPACIDADES AEO COAPA JUVENILES								
CLAVE	DESCRIPCION	Nº MUEBLES	COLGADO MINIMO	DOBLADO MINIMO	COLGADO MAXIMO	DOBLADO MAXIMO	TOTAL MINIMO	TOTAL MAXIMO
PARSON MAIN TABLE	MESA	1	0	32	0	40	32	40
LARGE BUNKER	MESA	1	80	0	90	0	80	90
SMALL FLOOR CUBE	NESTER	2	0	32	0	40	64	80
RD-TBL-56	MESA REDONDA	1	0	192	0	240	192	240
RD-TBL-SQ-SEAT	NESTER	8	0	16	0	20	128	160
M-WOOD	FREE STANDING	1	0	0	0	0	0	0
SH-RIS-2912RF	RISER	6	0	0	0	0	0	0
SH-RIS-3512	RISER	2	0	0	0	0	0	0
T-PIPE-RACK-GAL	RACK "T"	6	49	0	65	0	291	388
2WWAY-CLRM	TRINGLA	6	31	0	41	0	0	244
BXLG-TBL-6030RF	MESA ALTA	2	0	56	0	70	112	80
BXLG-STNST-2424RF	MESA NESTER	4	0	24	0	20	96	80
BXLG-BC-4821/WD	MESA BOOKCASEW/D	2	0	64	0	80	128	160
MANIQUE	MANIQUE	10	0	0	0	0	0	0
TOTAL EN CORNER		52	159	448	195	550	1123	1562

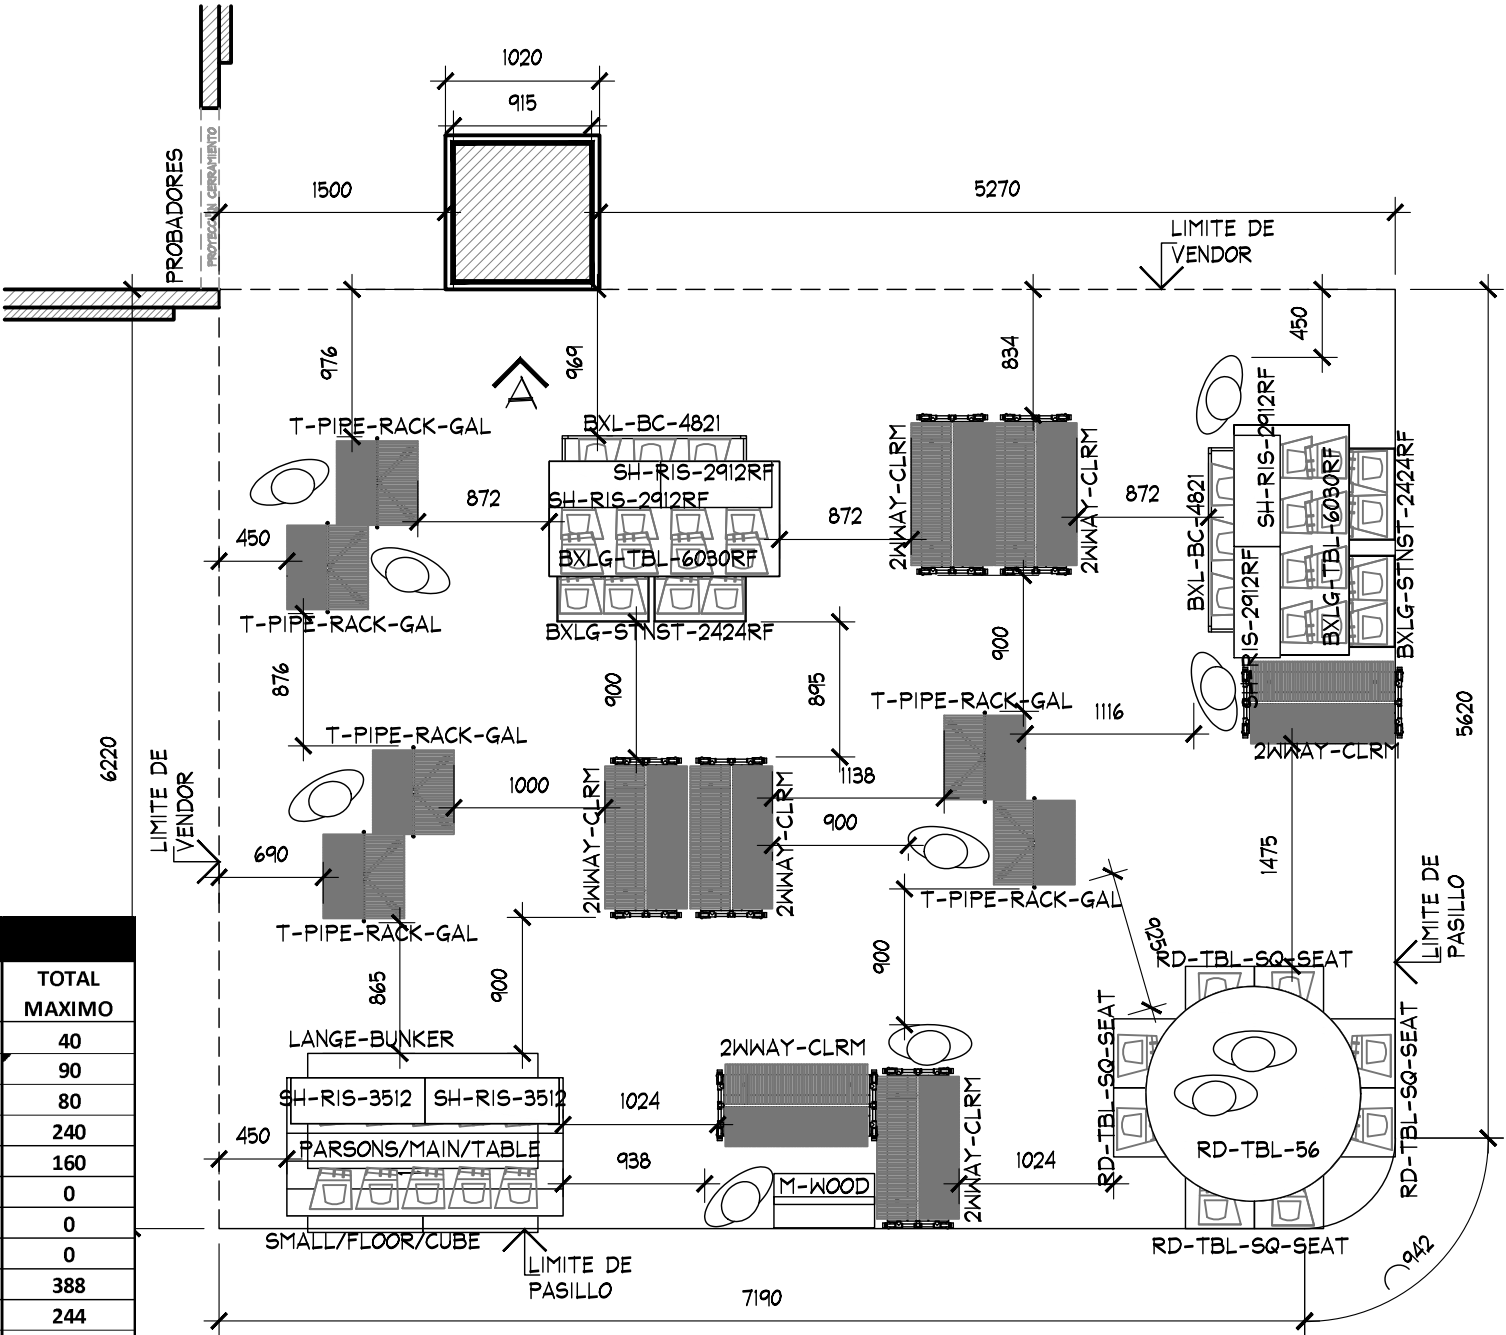

PLANTA ARQUITECTONICA
ESC. 1:50

PLANTA				PROYECTO			
THINK ARCHITECTURE PROYECTO: Arq. Marco Blanquet REVISO: Arq. Ricardo Arreola DIBUJO: PROYECTOS				AMERICAN EAGLE OUTFITTERS LIVERPOOL COAPA JUVENILES CLAVE: AEO-LIV-COA-JUV-06 No. DE HOJAS 1 DE 1			
DESCARTES No. 93, 1er. piso Col. Anzures				TEL. 62.74.36.66			