


CROQUIS DE UBICACION

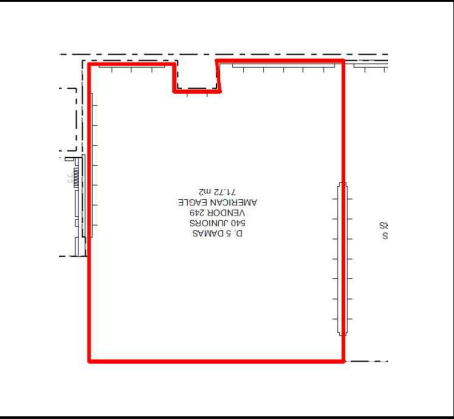

SIMBOLOGIA GENERAL

- INDICA MARCAS VECINAS
- INDICA ESPACIO DESIGNADO A AMERICAN EAGLE JUNIORS
- INDICA PASILLO PRINCIPAL

NOTA IMPORTANTE :

AL MOMENTO DEL LEVANTAMIENTO SE ENCONTRO MOBILIARIO DE LA MARCA AMERICAN EAGLE:

RETIRO DE MOBILIARIO PERIMETRAL SUELTO Y PERIMETRAL DE LA MARCA AMERICAN EAGLE.

SE ENCONTRO PISO LOSETA CERAMICA 40CM x 80 CM (BLANCO)

NO SE CONSIDERA CAMBIO DE PISO


ZOCLO CAFE DE 10 CM DE PERALTE Y 2 CM DE ESPESOR

CREMALLERAS NO VISIBLES AL MOMENTO DEL LEVANTAMIENTO CONTEMPLAR NUEVAS

CONTACTOS NO VISIBLES CONTEMPLAR REUBICACION DE CONTACTO, YA QUE AL MOMENTO DEL LEVANTAMIENTO SE MOSTRABAN ALIMENTACION ELECTRICA PARA PERIMETROS EXISTENTES

CONTEMPLAR EN PLAFON SALIDAS ELECTRICAS PARA LUMINARIAS NUEVAS Y LETREROS COLGANTEADOS

PLANTA GENERAL
ESC. 1:50

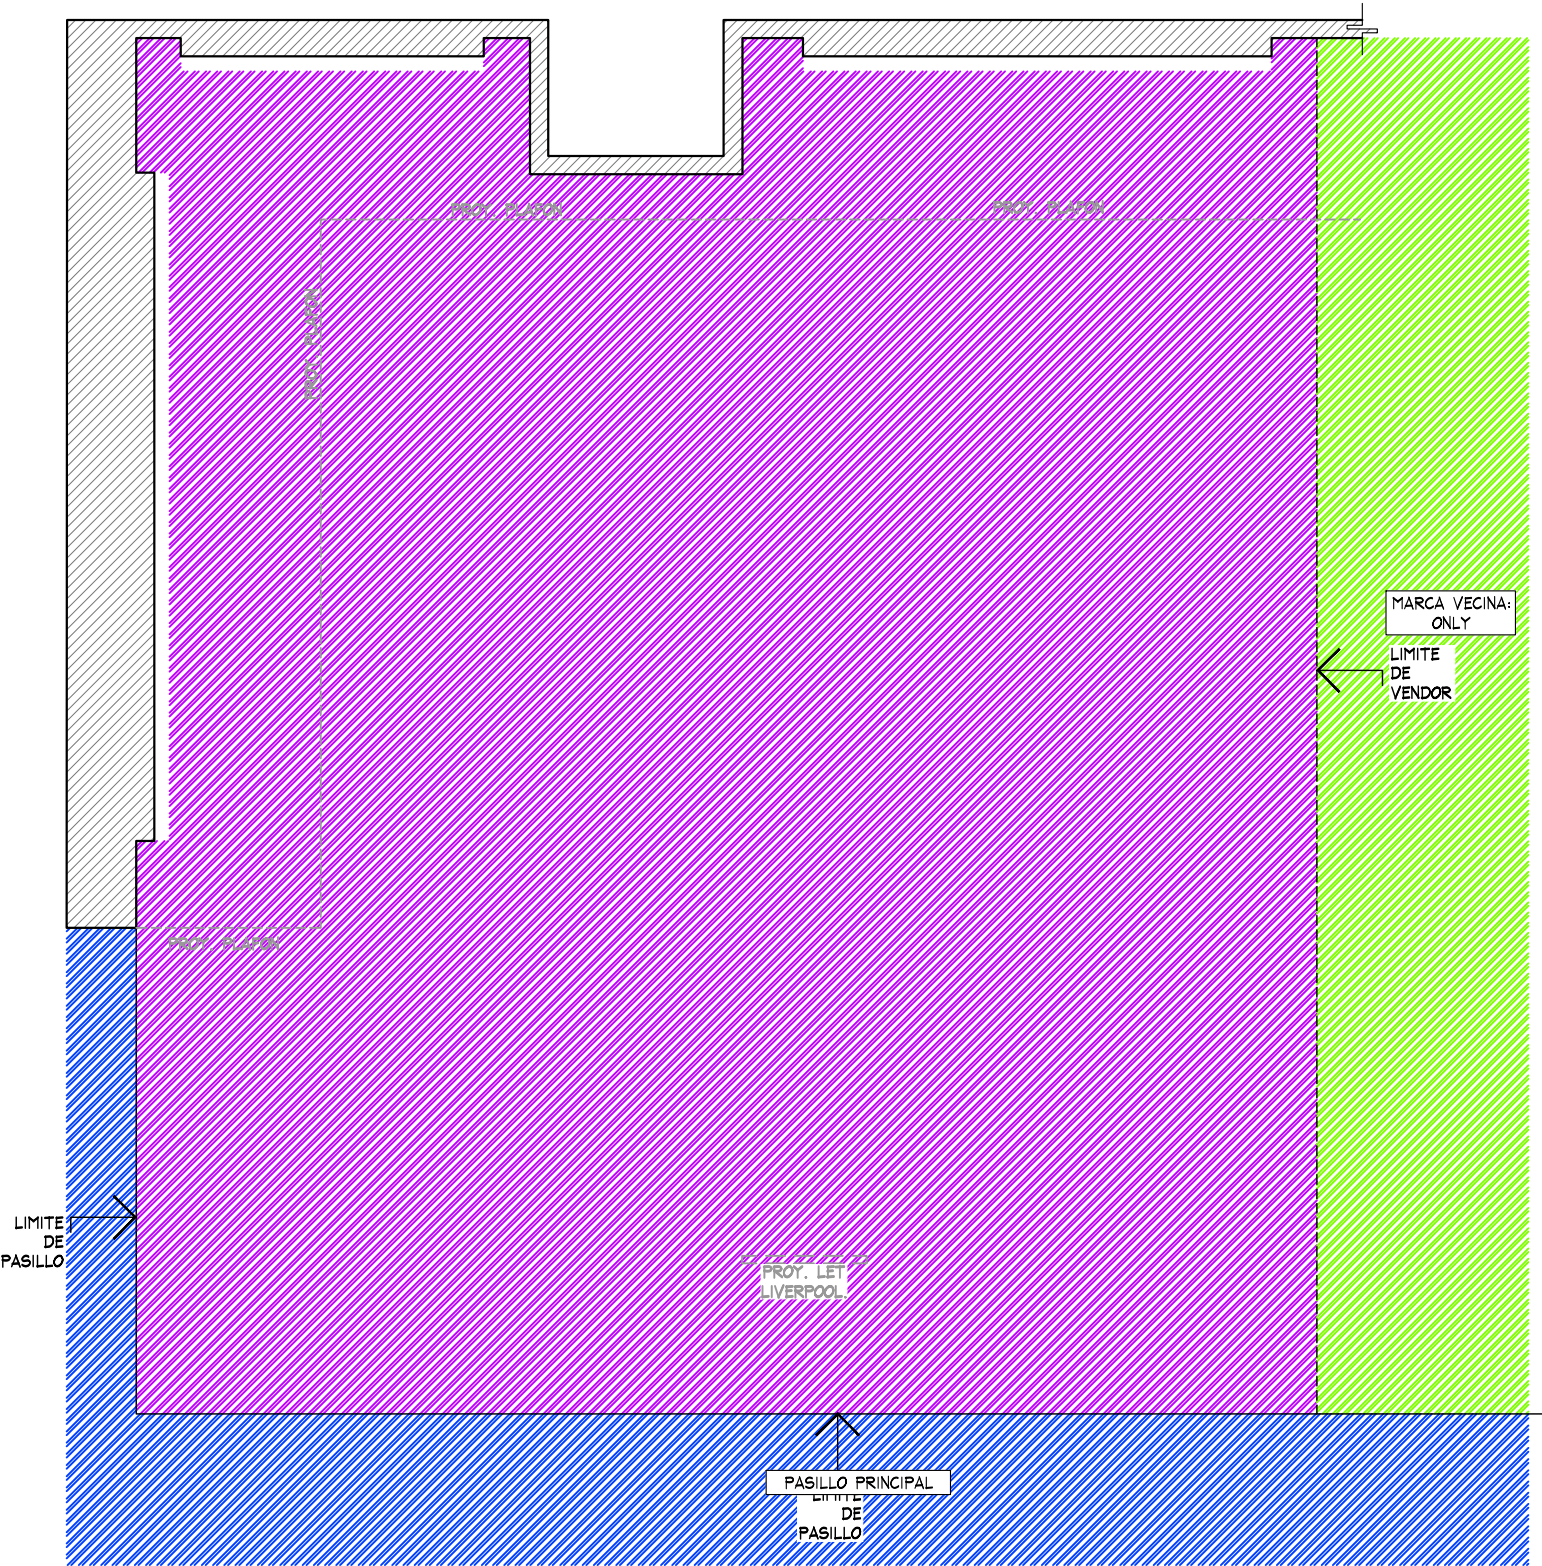

THINK
ARCHITECTURE

AMERICAN EAGLE


PROYECTO

JUNIORS

AMERICAN EAGLE

LIVERPOOL
ANDARES ZAPOPAN

CROQUIS DE UBICACION

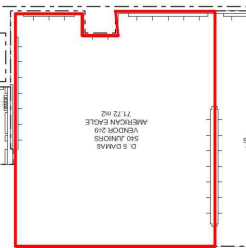

DIRECCION:
Boulevard Puerta de Hierro #4965
Int. TA2-ANCO Fracc. Plaza Andares C.P. 45116
Zapopan Jalisco


AREA DE PROYECTO:	FECHA:
67.71 m2	19 mayo 2023
ESCALA:	ACOTACION:
Indicada	mm
RESPONSABLE:	RESPONSABLE:
Proyectos	Arq. Ricardo Arreola
CLAVE	

AE-LIV-AND-ZAP-JUN-05

Todo lo contenido en este plano es propiedad de THINK ARCHITECTURE S.A. DE C.V. (R), para uso exclusivo y único del proyecto; cualquier variación o modificación deberá ser consultada. Entiendase bien antes de realizarla.

Descartes No. 93, 1er. piso
Col. Anzures, Miguel Hidalgo
C.P. 11590 TEL. 62.74.36.66

CROQUIS DE UBICACION

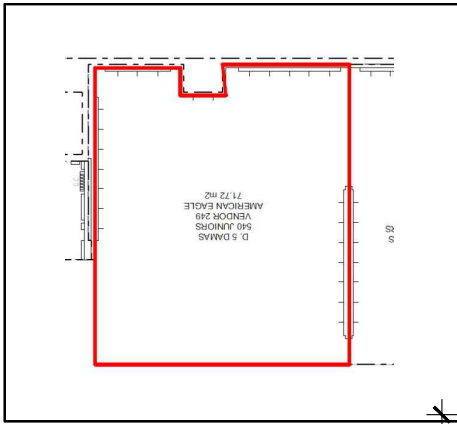

AE-BYD0011 610mm(REPISAS FIJAS)(x2)
AE-BYD0011 1220mm(REPISAS)(x4)
AE-BYD0011 ESP. 1830mm(REPISAS)(x1)
DISPLAY WALL ESP. -1.83M(X1)
AE-BYD-0008(FRONTAL)(X1)
USD-HALF-PEGBRD (X1)

2005
PERIMETRO AE
SIN
HOLGURA

87 MARCO

88 MARCO

1405 LIGHTBOX

100




1070

1830

100

220

AE-BYD0011 ESP. 1070mm(REPISAS)(x1)
AE-BYD0011 ESP. 1830mm(REPISAS)(x7)
DISPLAY WALL ESP. -1.83M(X1)
DISPLAY WALL ESP. -1.07MM(X1)
AE-BYD-0008(FRONTAL)(X2)
USD-HALF-PEGBRD (X1)

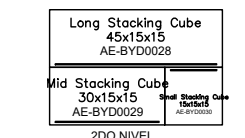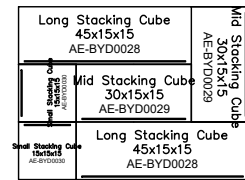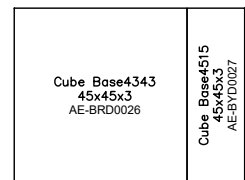

AE-BYD0011(REPISAS)(X7)
AE-BYD-0008(FRONTAL)(X4)
BRD-DRH-48-ESP(ROLLO JEANS)(X3)
DISPLAY WALL-1.22M(X2)
SLATWALL-1.22M(X1)
AJUSTES (2)
USD-HALF-PEGBRD (X2)

PLANTA DE MOBILIARIO
ESC. 1:50

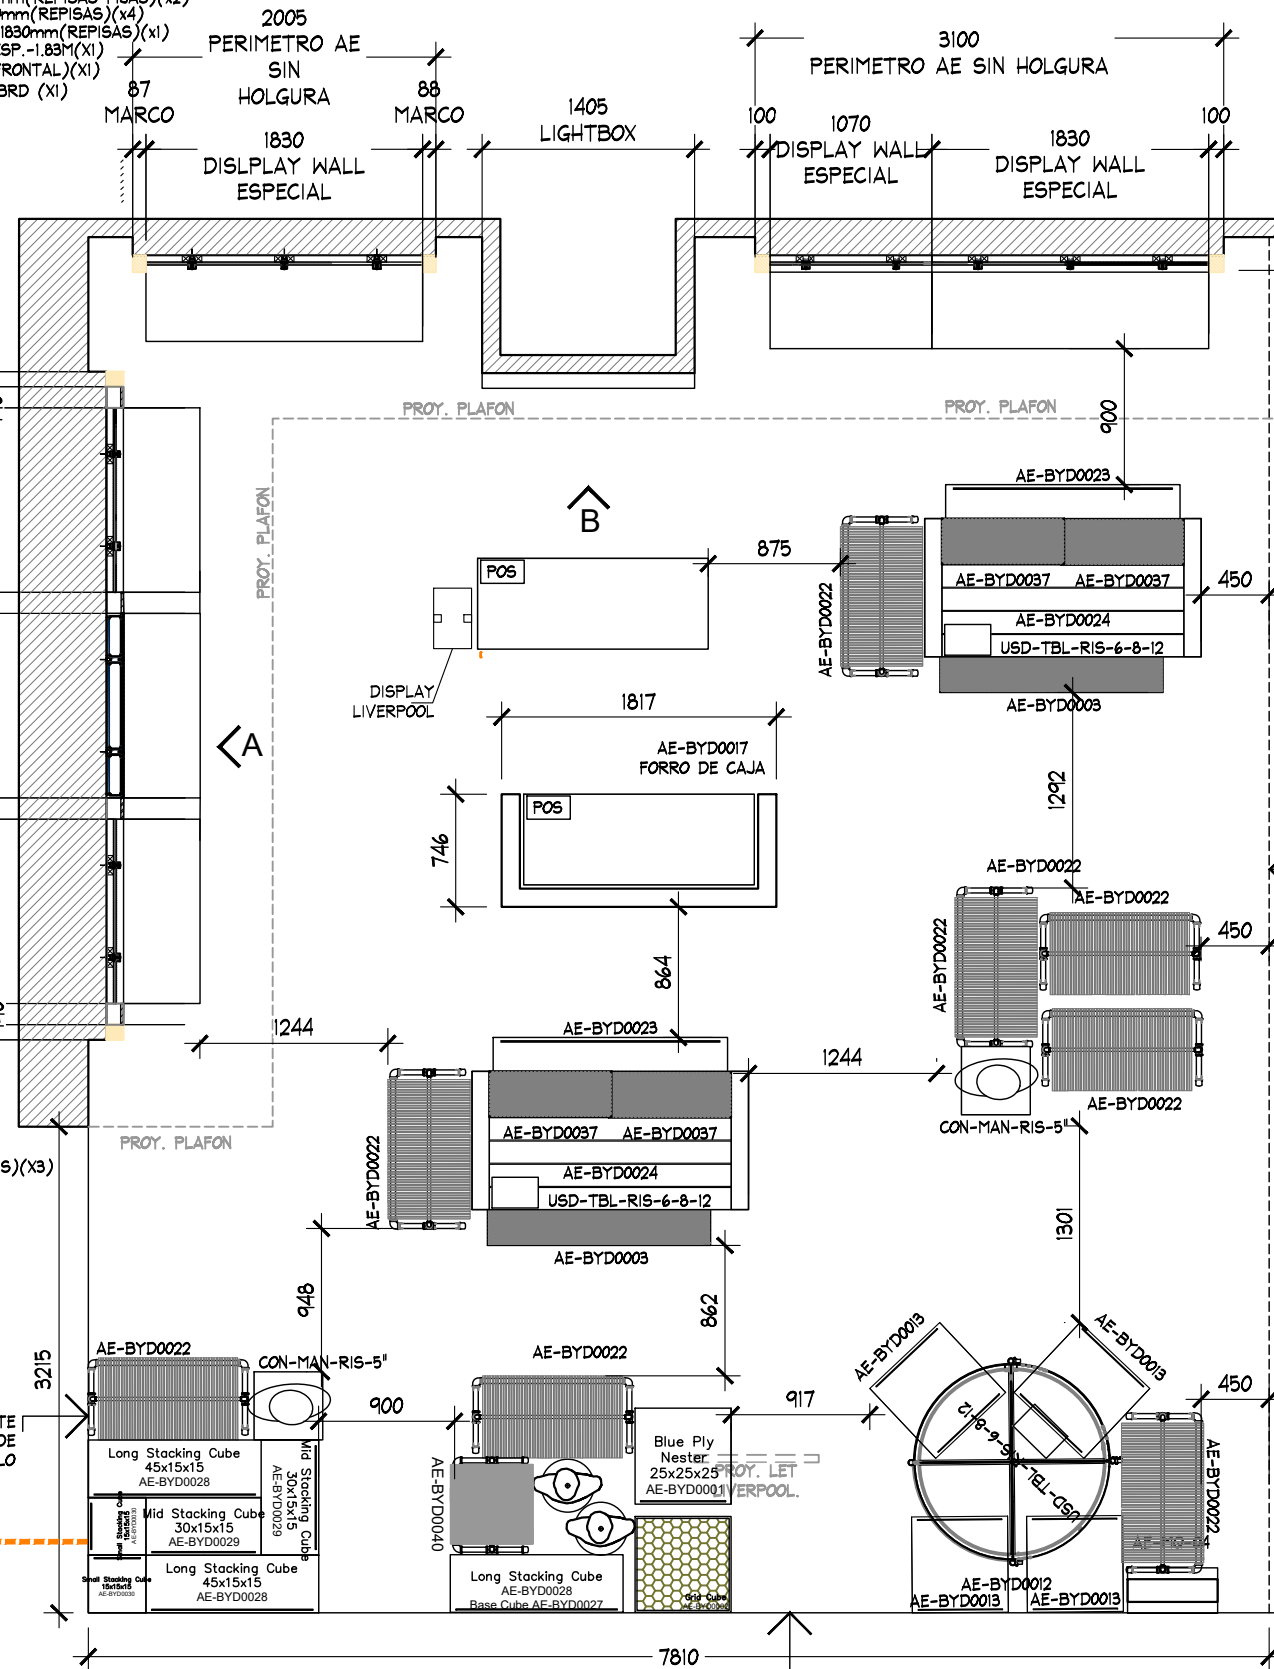


TABLA DE CAPACIDADES AE JUNIORS ZAPOPAN		
CLAVE	DESCRIPCION	Nº MUEBLES
DISPLAY WALL (1220MM)	PERIMETRO	2
DISPLAY WALL (1830MM)	PERIMETRO	2
DISPLAYWALL (1070 MM ESP)	PERIMETRO	1
SLATWALL 1.220	PERIMETRO	1
AE-BYD0011	REPISAS ESPECIALES	11
AE-BYD0011 ESP. 610MM	REPISAS ESPECIALES-FIJAS	2
AE-BYD0011 ESP. 1830MM	REPISAS ESPECIALES	8
AE-BYD-0008	FRONTAL	3
BRD-DRH-48-ESP	ROLLO JEANS	3
USD-HALF-PEGBR	PERIMETRO	4
LIGHTBOX (1405MM)-PERIMETRO	CAJA DE LUZ	1
AE-MQ-02	MARQUEE	1
CON-MAN-RIS-5"	BASE PARA MANIQUE	2
MANIQUE	MANIQUE	4
AE-BYD0001	BLUE PLY NESTER	1
AE-BYD0002	24" GRID NESTER	1
AE-BYD0003	GRID BENCH	2
AE-BYD0012	ROUND TABLE BLUE	1
AE-BYD0013	NESTING CUBE	4
AE-BYD0022	TRINGLA	8
AE-BYD0023	BUNKER	2
AE-BYD0024	BEAM TABLE	2
AE-BYD0026	BASE CUBE	1
AE-BYD0027	BASE CUBE	2
AE-BYD0028	LONG STACKING CUBE	3
AE-BYD0029	MID STACKING CUBE	3
AE-BYD0030	SMALL STACKING CUBE	3
AE-BYD0037	RISER	4
AE-BYD0040	RACK T	1
USD-TBL-RIS-6-8-12	WOOD RISER	2
MIRROR	ESPEJO	1
TOTAL EN CORNER		88

AMERICAN EAGLE

PROYECTO

JUNIORS

AMERICAN EAGLE

LIVERPOOL
ANDARES ZAPOPAN

CROQUIS DE UBICACION

DIRECCION:
Boulevard Puerta de Hierro #4965
Int. TA2-ANCO Fracc. Plaza Andares C.P. 45116
Zapopan Jalisco

AREA DE PROYECTO:
67.71 m2

FECHA:
19 mayo 2023

ESCALA:
Indicada

ACOTACION:
mm

RESPONSABLE:
Proyectos

RESPONSABLE:
Arq. Ricardo Arreola



CLAVE
AE-LIV-AND-ZAP-JUN-05

Todo lo contenido en este plano es propiedad de THINK ARCHITECTURE S.A. DE C.V. (R), para uso exclusivo y único del proyecto; cualquier variación o modificación deberá ser consultada. Entendase bien antes de realizarla.

Descartes No. 93, 1er. piso
Col. Anzures, Miguel Hidalgo
C.P. 11590 TEL. 62.74.36.66

2 DE 8

CROQUIS DE UBICACION

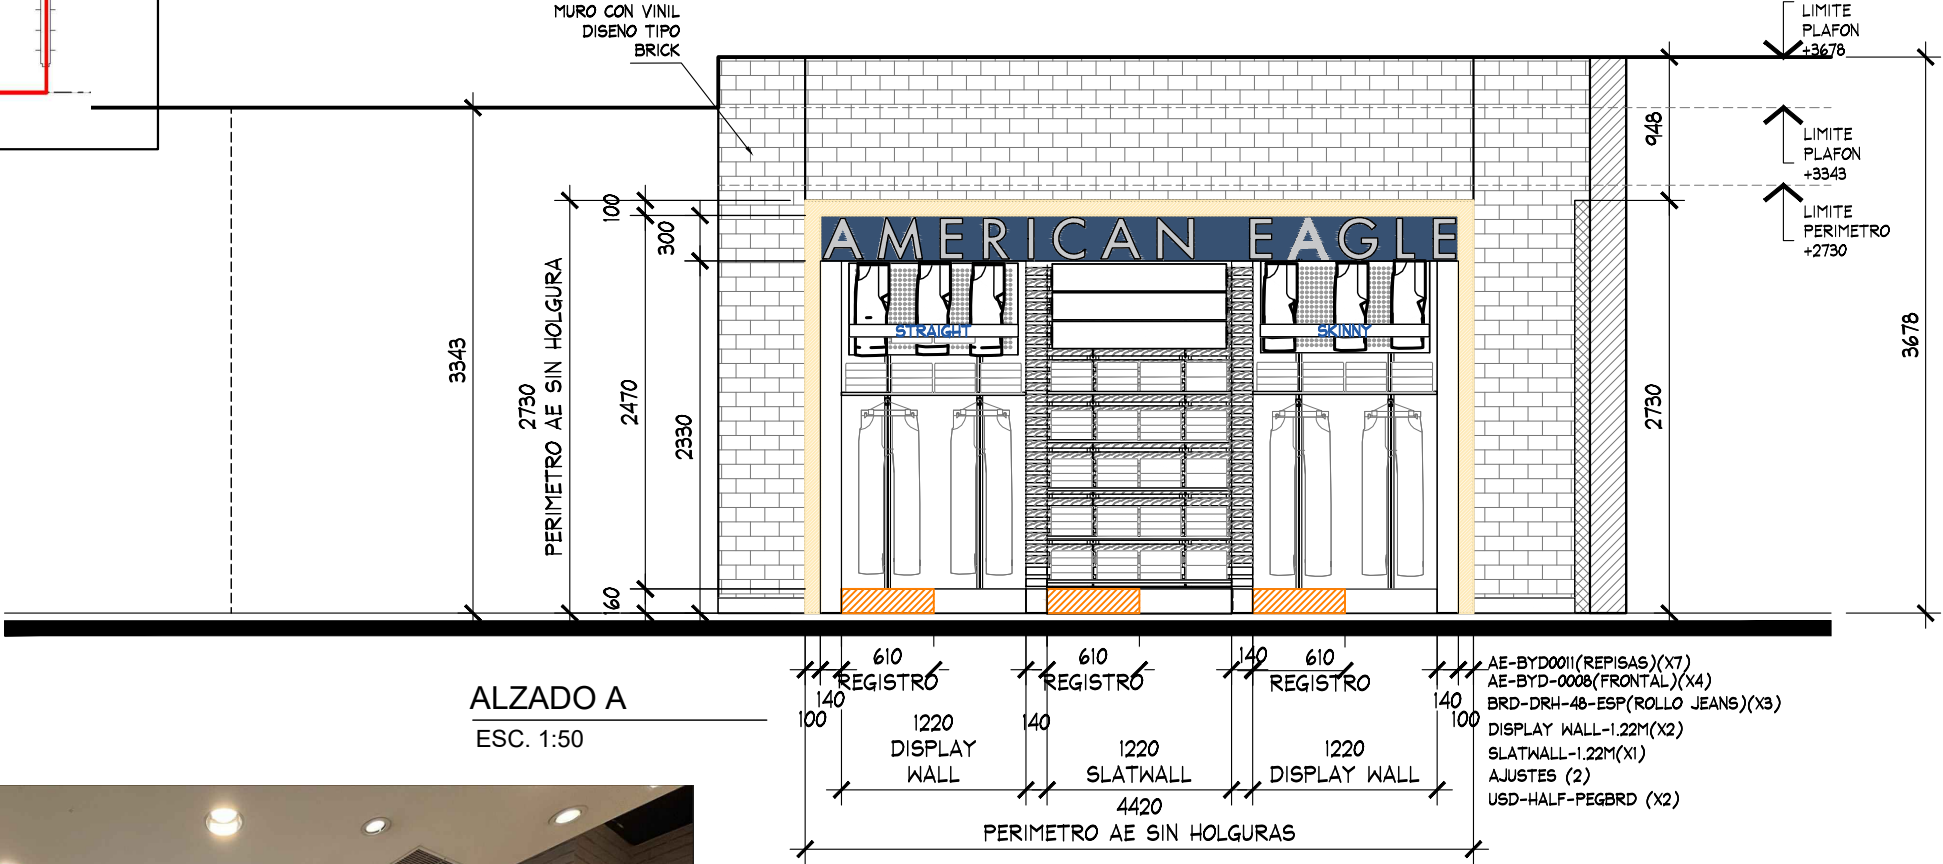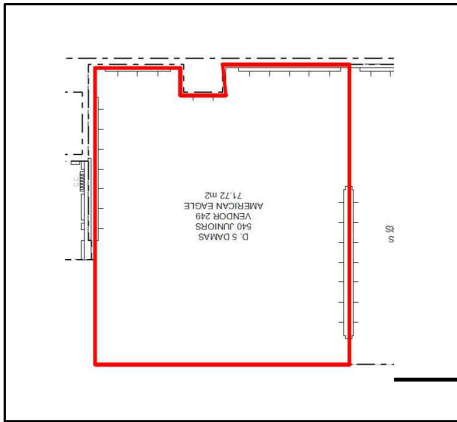

PERIMETRO EXISTENTE



THINK
ARCHITECTURE

AMERICAN EAGLE


PROYECTO

JUNIORS

AMERICAN EAGLE

LIVERPOOL
ANDARES ZAPOPAN

CROQUIS DE UBICACION

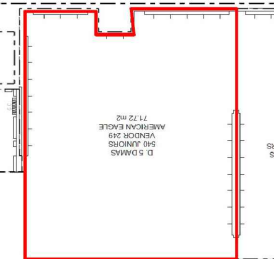

DIRECCIÓN:
Boulevard Puerta de Hierro #4965
Int. TA2-ANCO Fracc. Plaza Andares C.P. 45116
Zapopan Jalisco



AREA DE PROYECTO:	FECHA:
67.71 m2	19 mayo 2023
ESCALA:	ACOTACION:
Indicada	mm
RESPONSABLE:	RESPONSABLE:
Proyectos	Arq. Ricardo Arreola
CLAVE	
AE-LIV-AND-ZAP-JUN-05	

Todo lo contenido en este plano es propiedad de THINK ARCHITECTURE S.A. DE C.V. (R), para uso exclusivo y único del proyecto; cualquier variación o modificación deberá ser consultada. Entiendase bien antes de realizarla.

Descartes No. 93, 1er. piso
Col. Anzures, Miguel Hidalgo
C.P. 11590 TEL. 62.74.36.66

3 DE 8

CROQUIS DE UBICACION

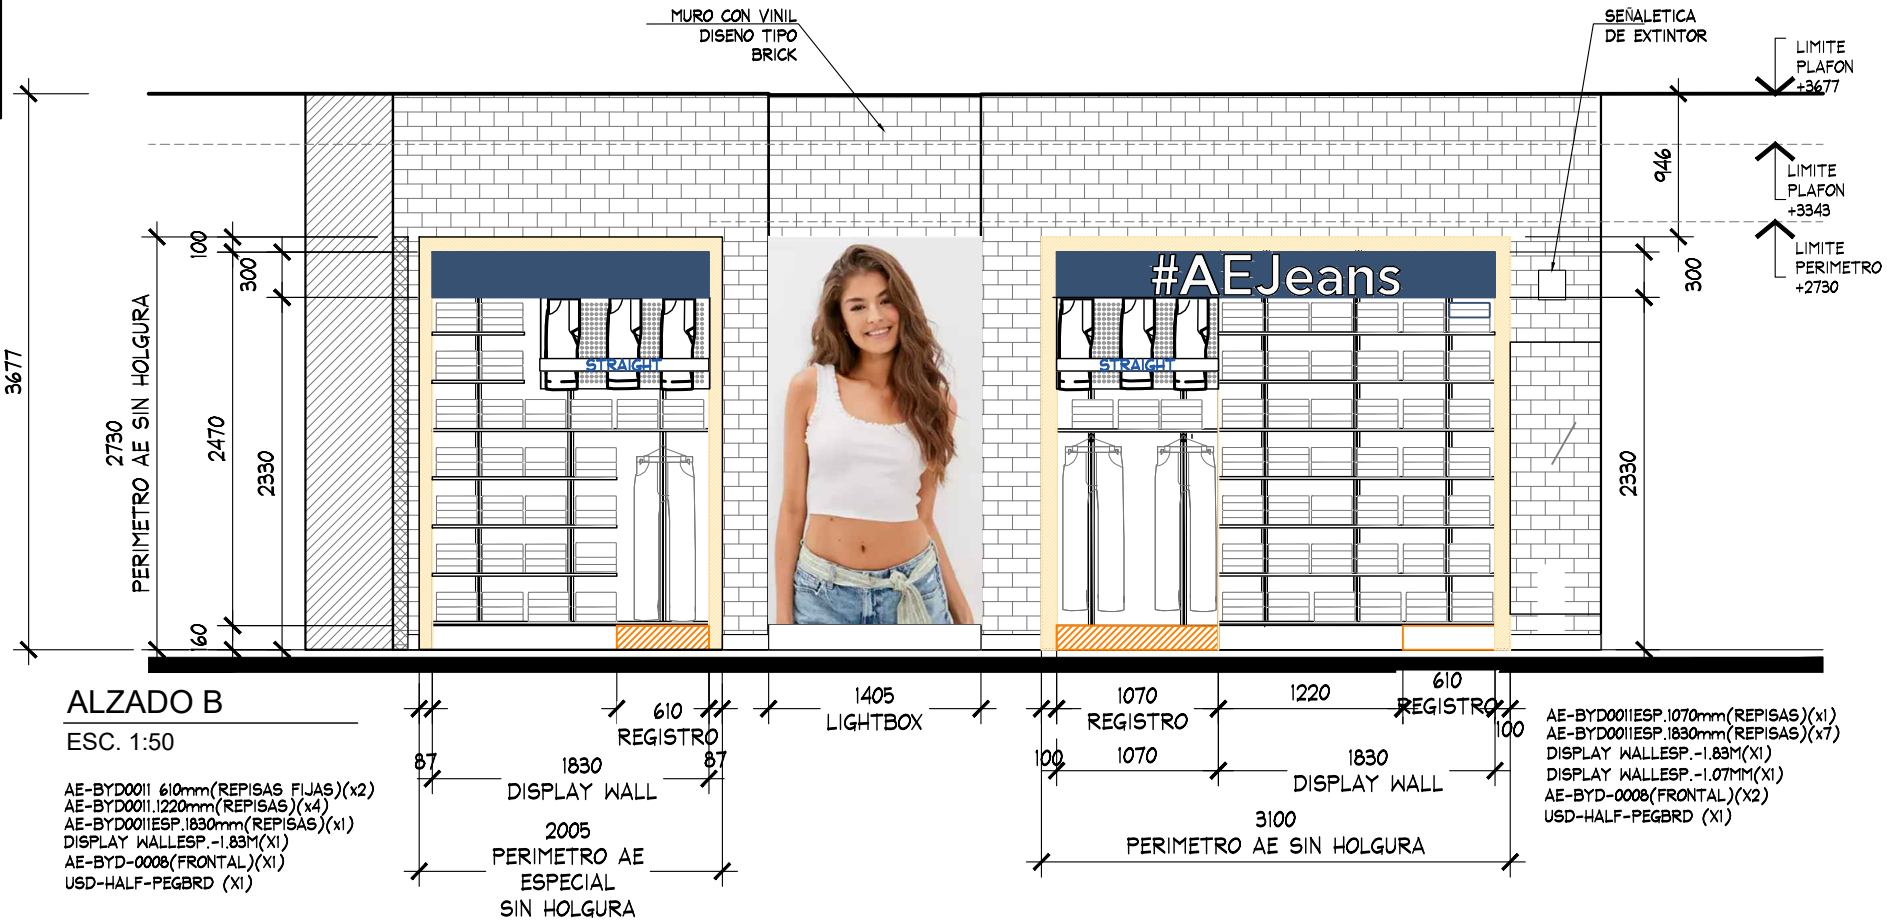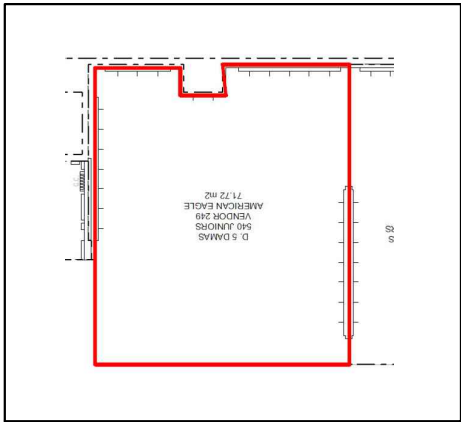

PERIMETRO EXISTENTE

THINK
ARCHITECTURE

AMERICAN EAGLE

PROYECTO

JUNIORS

AMERICAN EAGLE

LIVERPOOL
ANDARES ZAPOPAN

CROQUIS DE UBICACION

DIRECCIÓN:
Boulevard Puerta de Hierro #4965
Int. TA2-ANCO Fracc. Plaza Andares C.P. 45116
Zapopan Jalisco


AREA DE PROYECTO:	FECHA:
67.71 m2	19 mayo 2023
ESCALA:	ACOTACION:
Indicada	mm
RESPONSABLE:	RESPONSABLE:
Proyectos	Arq. Ricardo Arreola
CLAVE	
AE-LIV-AND-ZAP-JUN-05	

Todo lo contenido en este plano es propiedad de THINK ARCHITECTURE S.A. DE C.V. (R), para uso exclusivo y único del proyecto; cualquier variación o modificación deberá ser consultada. Entendase bien antes de realizarla.

Descartes No. 93, 1er. piso
Col. Anzures, Miguel Hidalgo
C.P. 11590 TEL. 62.74.36.66


4 DE 8

CROQUIS DE UBICACION

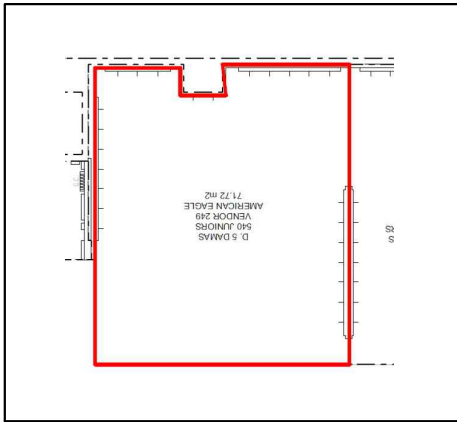

SIMBOLOGIA		
		BOCINAS
		REJILLA DE A.A
		CCTV
		LUMINARIA GRANDE EMPOTRADAS
		LUMINARIA EMPOTRADAS DIRIGIBLE
		WALL WASHER
		WI FI
		DETECCION DE HUMO

SE REQUIERE REDIRECCIONAR LAMPARA PARA MEJOR FUNCIONAMIENTO DE CORNER

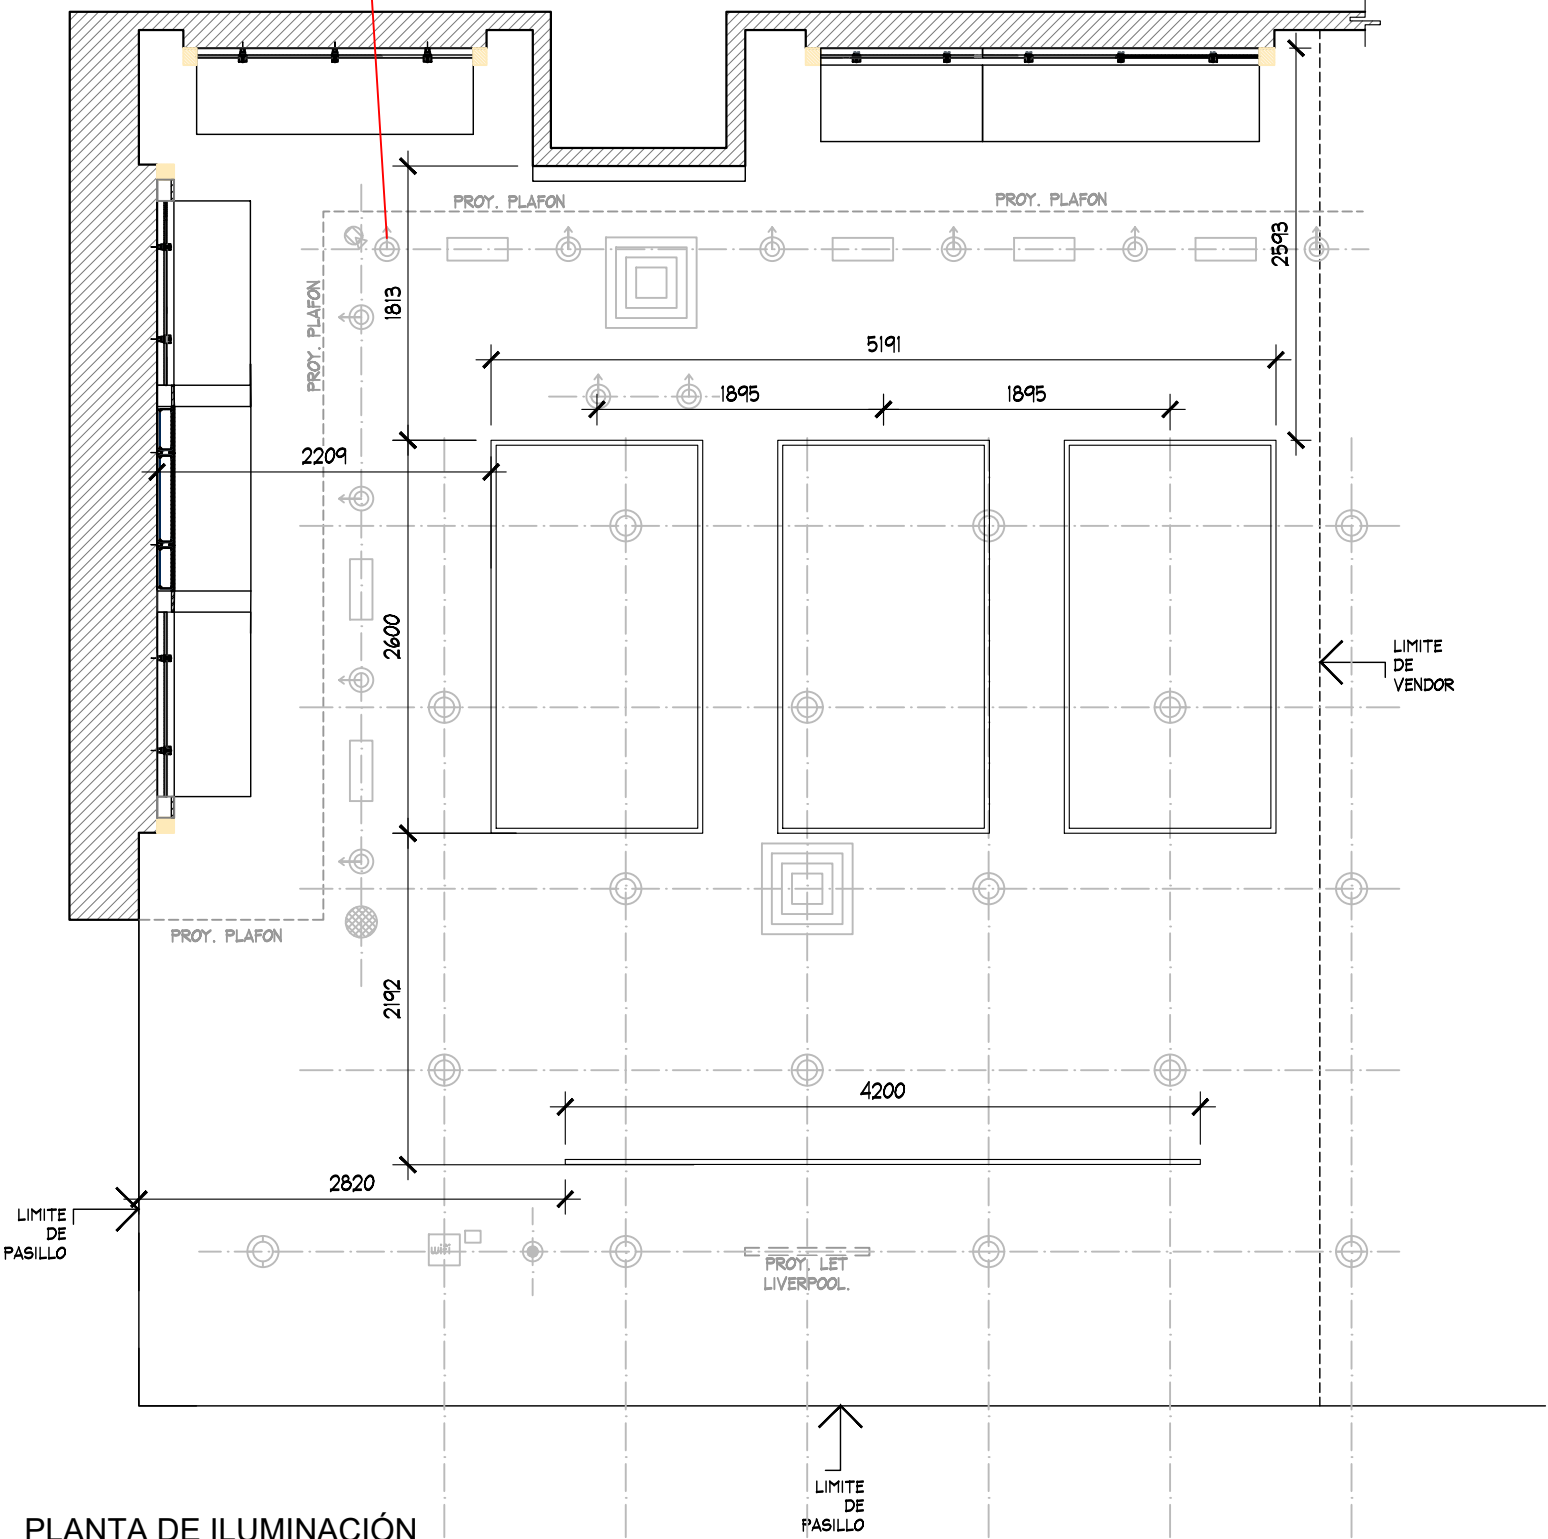

PLANTA DE ILUMINACIÓN
ESC. 1:50

SIMBOLOGIA LUMINARIAS

LUMINARIA L5570 MARCA -AG LIGHTING-COLOR ALUMINIO.FUENTE DE LUZ CON DIFUSORES PARA PC CON ILUMINACION HOMOGENEA Y SUAVE , PERFIL DE ALUMINIO AL6063-T5 .

NOTA IMPORTANTE :TODAS LA LUMINARIAS SON EXISTENTES ,SOLO SE COLOCARAN LUMINARIAS RECTANGULAE NUEVAS POR AE , SE REQUIERE DOS RETIROS Y DOS REUBICACIONES CONFORME INDICA PLANO AE

AMERICAN EAGLE

PROYECTO

JUNIORS

AMERICAN EAGLE

LIVERPOOL
ANDARES ZAPOPAN

CROQUIS DE UBICACION

DIRECCIÓN:
Boulevard Puerta de Hierro #4965
Int. TA2-ANCO Fracc. Plaza Andares C.P. 45116
Zapopan Jalisco

AREA DE PROYECTO:	FECHA:
67.71 m2	19 mayo 2023
ESCALA:	ACOTACION:
Indicada	mm
RESPONSABLE:	RESPONSABLE:
Proyectos	Arq. Ricardo Arreola

CLAVE



AE-LIV-AND-ZAP-JUN-05

Todo lo contenido en este plano es propiedad de THINK ARCHITECTURE S.A. DE C.V. (R), para uso exclusivo y único del proyecto; cualquier variación o modificación deberá ser consultada. Entiendase bien antes de realizarla.

Descartes No. 93, 1er. piso
Col. Anzures, Miguel Hidalgo
C.P. 11590 TEL. 62.74.36.66

5 DE 8

CROQUIS DE UBICACION

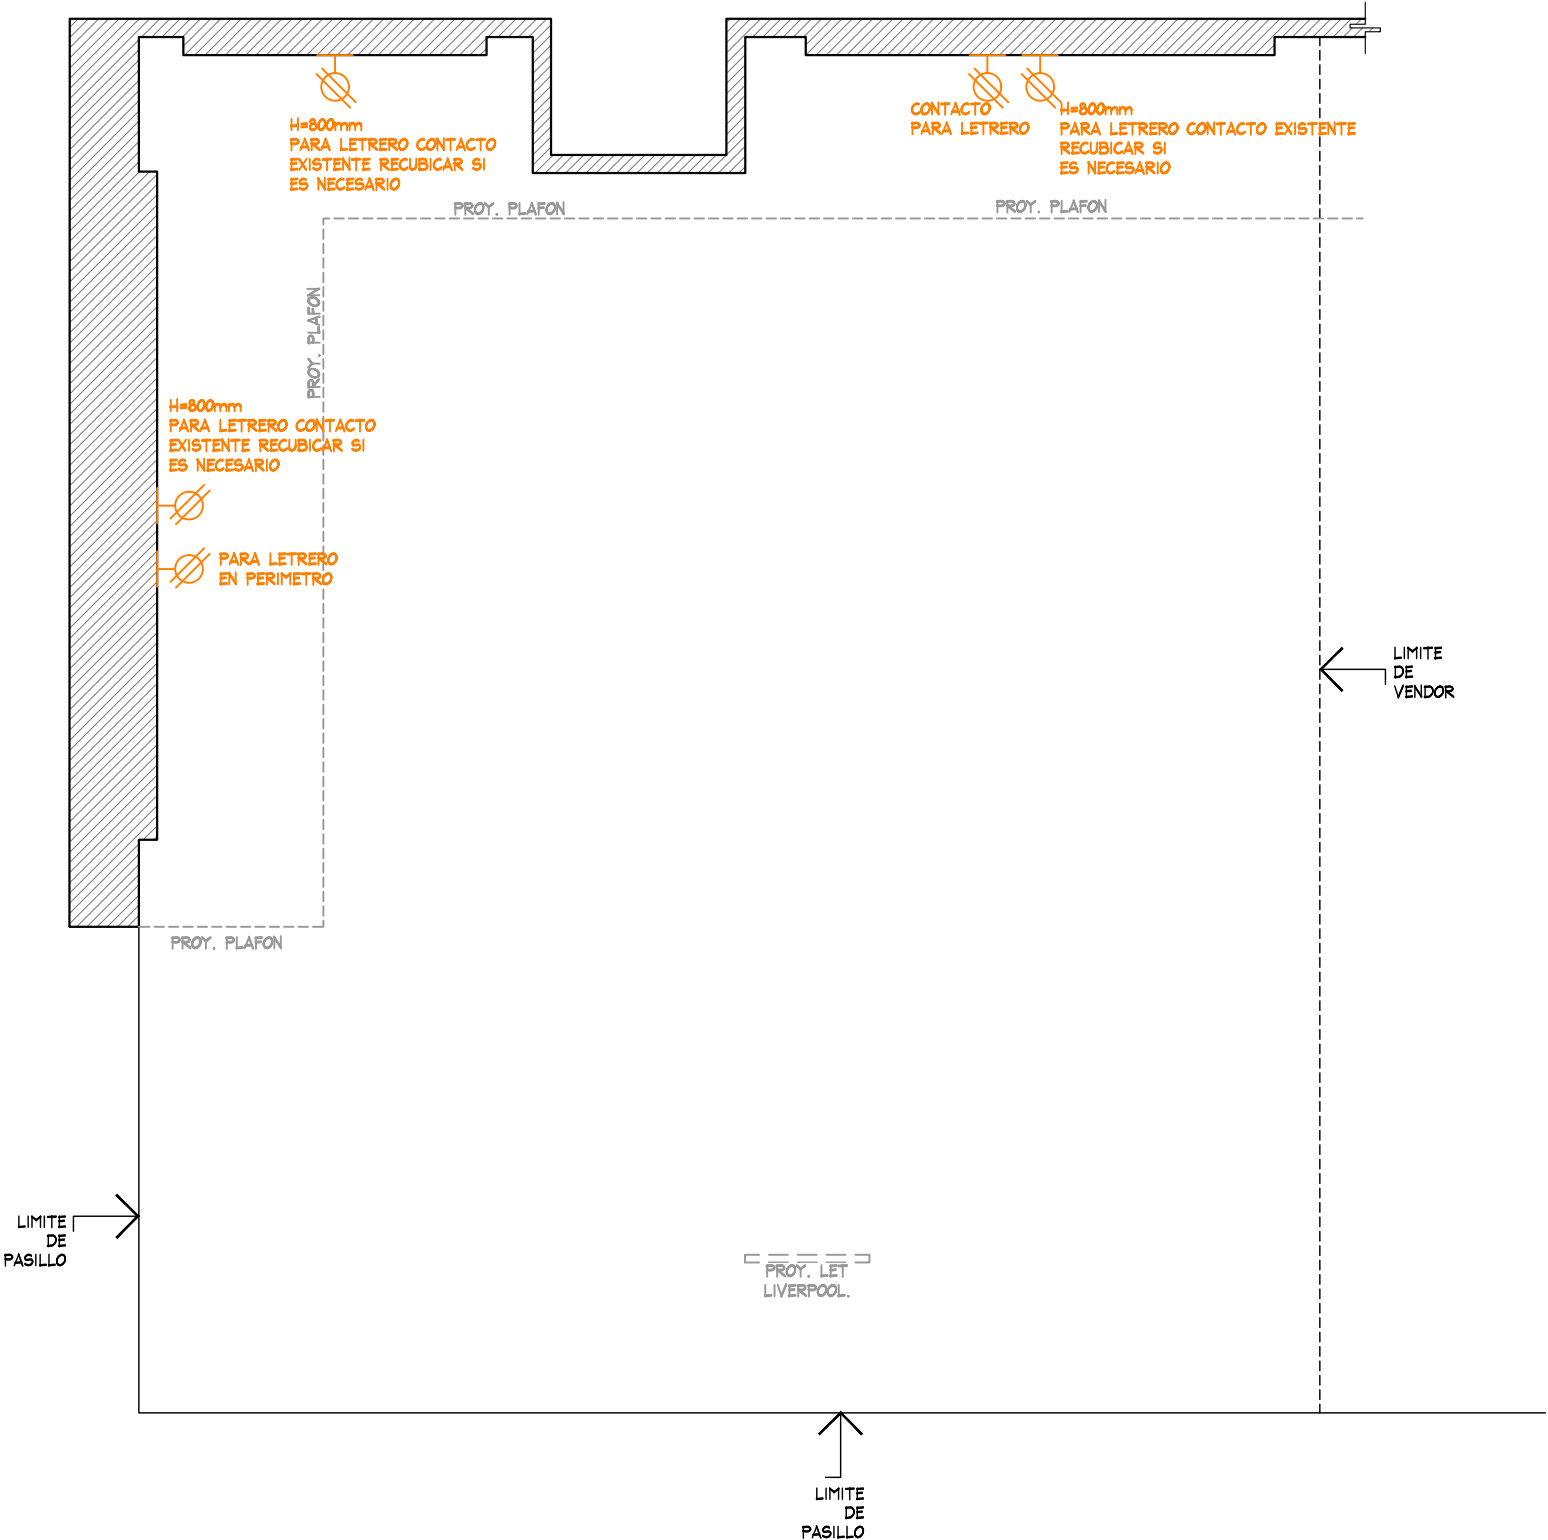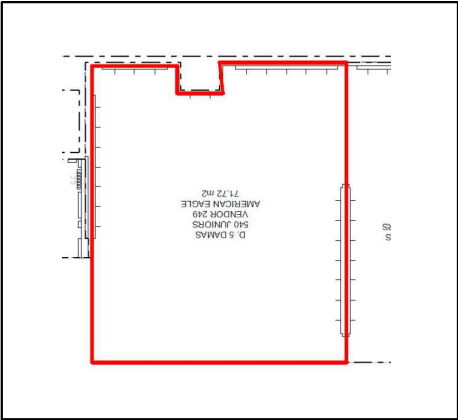

PLANTA DE FUERZA
ESC. 1:50



THINK
ARCHITECTURE

AMERICAN EAGLE


PROYECTO

JUNIORS

AMERICAN EAGLE

LIVERPOOL
ANDARES ZAPOPAN

CROQUIS DE UBICACION

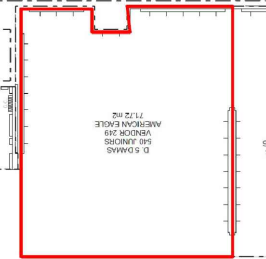

DIRECCIÓN:
Boulevard Puerta de Hierro #4965
Int. TA2-ANCO Fracc. Plaza Andares C.P. 45116
Zapopan Jalisco

AREA DE PROYECTO:	FECHA:
67.71 m2	19 mayo 2023
ESCALA:	ACOTACION:
Indicada	mm
RESPONSABLE:	RESPONSABLE:
Proyectos	Arq. Ricardo Arreola

CLAVE

AE-LIV-AND-ZAP-JUN-05

Todo lo contenido en este plano es propiedad de THINK ARCHITECTURE S.A. DE C.V. (R), para uso exclusivo y único del proyecto; cualquier variación o modificación deberá ser consultada. Entiendase bien antes de realizarla.


Descartes No. 93, 1er. piso
Col. Anzures, Miguel Hidalgo
C.P. 11590 TEL. 62.74.36.66

6 DE 8

8th St.

D. S. DAMAS
540 SQUARES
AMERICAN EAGLE
17.75 AC.

DAMAS

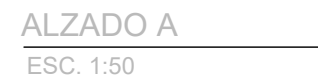

AMERICAN EAGLE


PROYECTO

JUNIORS

AMERICAN EAGLE

LIVERPOOL
■ ANDARES ZAPOPAN

CROQUIS DE UBICACION

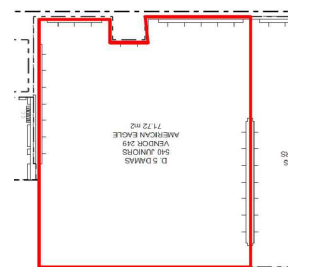

DIRECCIÓN:

Boulevard Puerta de Hierro #4965
Int. TA2-ANCO Fracc. Plaza Andares C.P. 45116
Zapopan Jalisco

AREA DE PROYECTO:	FECHA:
67.71 m2	19 mayo 2023
ESCALA:	ACOTACION:
Indicada	mm
RESPONSABLE:	RESPONSABLE:
Proyectos	Ara, Ricardo Arreola



CLAVE

AE-LIV-AND-ZAP-JUN-05

Todo lo contenido en este plano es propiedad de THINK ARCHITECTURE S.A. DE C.V. (R), para uso exclusivo y único del proyecto; cualquier variación o modificación deberá ser consultada. Entiendase bien antes de realizarla.


Descartes No. 93, 1er. piso
Col. Anzures, Miguel Hidalgo
C.P. 11590 TEL. 62.74.36.66

CROQUIS DE UBICACION

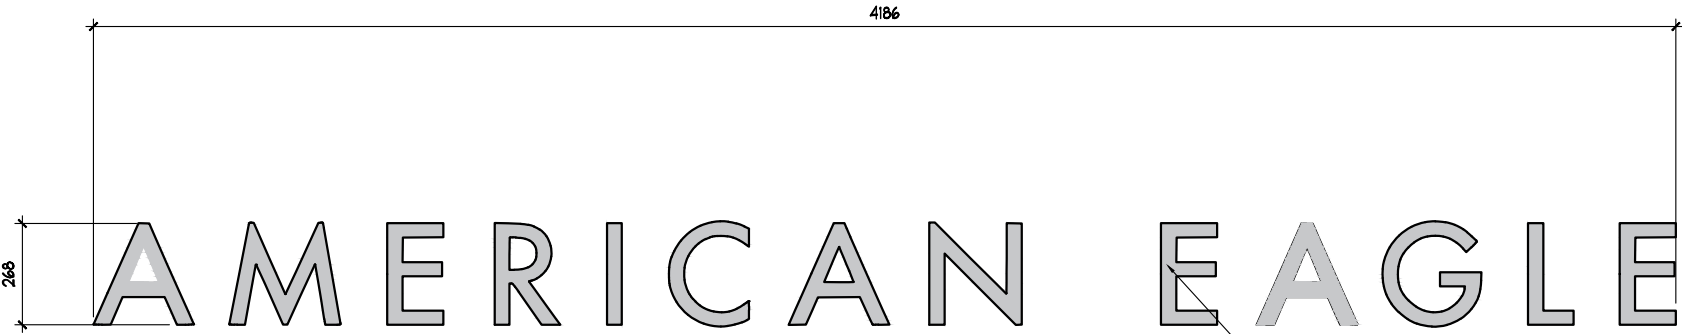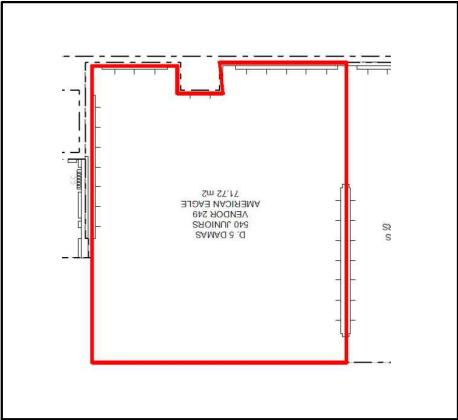

DETALLE LETRERO
ESC. 1:20

LETRERO ILUMINADO FIJO EN PERIMETRO LED CON
FRENTE EN ACRILICO BLANCO Y LATERALES EN
ACABADO 780 NAVY BLUE O SIMILAR FIJO A
PLAFON , SE REQUIERE REFUERZO PARA SU
FIJACION EN SITIO .

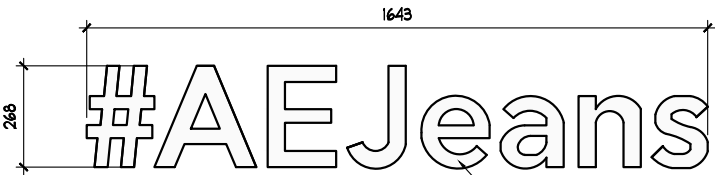

DETALLE LETRERO
ESC. 1:20

LETRERO ILUMINADO FIJO EN PERIMETRO LED CON
FRENTE EN ACRILICO BLANCO Y LATERALES EN
ACABADO 780 NAVY BLUE O SIMILAR FIJO A
PLAFON , SE REQUIERE REFUERZO PARA SU
FIJACION EN SITIO .



THINK
ARCHITECTURE

AMERICAN EAGLE


PROYECTO

JUNIORS

AMERICAN EAGLE

LIVERPOOL
ANDARES ZAPOPAN

CROQUIS DE UBICACION

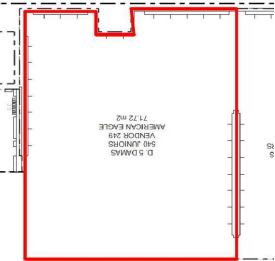

DIRECCIÓN:
Boulevard Puerta de Hierro #4965
Int. TA2-ANCO Fracc. Plaza Andares C.P. 45116
Zapopan Jalisco

AREA DE PROYECTO:	FECHA:
67.71 m2	19 mayo 2023
ESCALA:	ACOTACION:
Indicada	mm
RESPONSABLE:	RESPONSABLE:
Proyectos	Arq. Ricardo Arreola

CLAVE
AE-LIV-AND-ZAP-JUN-05

Todo lo contenido en este plano es propiedad de THINK
ARCHITECTURE S.A. DE C.V. (R), para uso exclusivo y
único del proyecto; cualquier variación o modificación
deberá ser consultada. Entiendase bien antes de realizarla.

Descartes No. 93, 1er. piso
Col. Anzures, Miguel Hidalgo
C.P. 11590 TEL. 62.74.36.66