

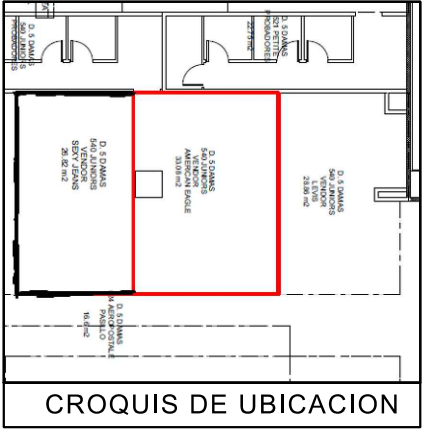


TABLA DE CAPACIDADES AE VILLAHERMOSA JUNIORS								
CLAVE	DESCRIPCION	Nº MUEBLES	COLGADO MINIMO	DOBLADO MINIMO	COLGADO MAXIMO	DOBLADO MAXIMO	TOTAL MINIMO	TOTAL MAXIMO
DISPLAY WALL-1220MM (x3)-AJUSTE 89MM(x2)	PERIMETRO	1	0	0	0	0	0	0
AE-MEX-FLOOR-BOX 610MM (x1) +1 REGISTRO ELECTRICO	BASE PERIMETRO	1	0	0	0	0	0	0
AE-MEX-FLOOR-BOX 1220MM (x2)-AJUS 89MM(x2)	BASE PERIMETRO	1	0	0	0	0	0	0
WS-1448-WO/1220 MM	REPISAS	18	0	32	0	40	576	576
RD-TBL-56	MESA REDONDA	1	0	192	0	240	192	240
RD-TBL-SQ-SEAT	NESTER	1	0	16	0	20	16	20
PARSON MAIN TABLE	MESA	1	0	32	0	40	32	40
LARGE BUNKER	MESA	1	80	0	90	0	80	90
SMALL FLOOR CUBE	NESTER	2	0	32	0	40	64	80
WB-SLRIS-811-B	RISER	1	0	0	0	0	0	0
WB-SLRIS-415-C	RISER	1	0	0	0	0	0	0
M-WOOD	FREE STANDING	1	0	0	0	0	0	0
SH-RIS-2912RF	RISER	2	0	0	0	0	0	0
SH-RIS-3512	RISER	2	0	0	0	0	0	0
T-PIPE-RACK-GAL	RACK "T"	2	49	0	65	0	97	129
2WVAY-CLRM	TRINGLA	1	31	0	41	0	0	41
BXLG-TBL-6030RF	MESA ALTA	1	0	56	0	70	56	40
BXLG-STNST-2424RF	MESA NESTER	2	0	24	0	20	48	40
BXLG-BC-4821/WO	MESA BOOKCASEW/D	1	0	64	0	80	64	80
MANIQUE	MANIQUE	3	0	0	0	0	0	0
TOTAL EN CORNER		44	159	448	195	550	1225	1376

NOTA IMPORTANTE :

AL MOMENTO DEL LEVANTAMIENTO SE ENCONTRO LA MARCA "SEXY JEANS" DENTRO DEL CORNER DESIGNADO PARA "AE", SE DEBERA DE CONTEMPLAR :

RETIRO DE PERIMETRO Y MOBILIARIO CENTRAL EXISTENTE POR (VERIFICAR CON PLANEACION LIVERPOOL LA COORDINACION DE RETIROS), EN EL CASO QUE SE REQUIERA EL RETIRO POR PARTE DE THINK SE DEBERA DE VERIFICAR CON EL AREA DE MANTENIMIENTO LA ENTREGA DEL MOBILIARIO RETIRADO .

SE ENCONTRO PISO GENERICO DENTRO DEL CORNER , POR LO QUE NO SE PROPONE CAMBIO DE PISO .


AL MOMENTO DEL LEVANTAMIENTO NO SE PERCIBIO LA UBICACION DE CONTACTO ELECTRICO , POR LO QUE SE PROPONE COLOCACION DE CONTACTO POR THINK .

CONSIDERAR RETIRO DE ACABADO EN AREA DE ACCESO A PROBADORES Y MUEBLA CAJA , VERIFICAR CON PLANEACION LIVERPOOL SI ES FACTIBLE DICHO RETIRO Y SI CORRESPONDE A SEXY JEANS.

MARCAS COLINDANTE LEVI'S Y SARA BUSTANI

ALZADO "A"

DISPLAY WALL 1220 (x3)-AJUSTE 89 MM (x2)
AE-MEX-FLOOR-BOX 1220MM (x2)
AE-MEX-FLOOR-BOX 610MM (1) + 1 REGISTRO ELECTRICO
AE-MEX-FLOOR-BOX 89 MM (x2) AJUSTE
WS-1448-WO/1220MM (x18)

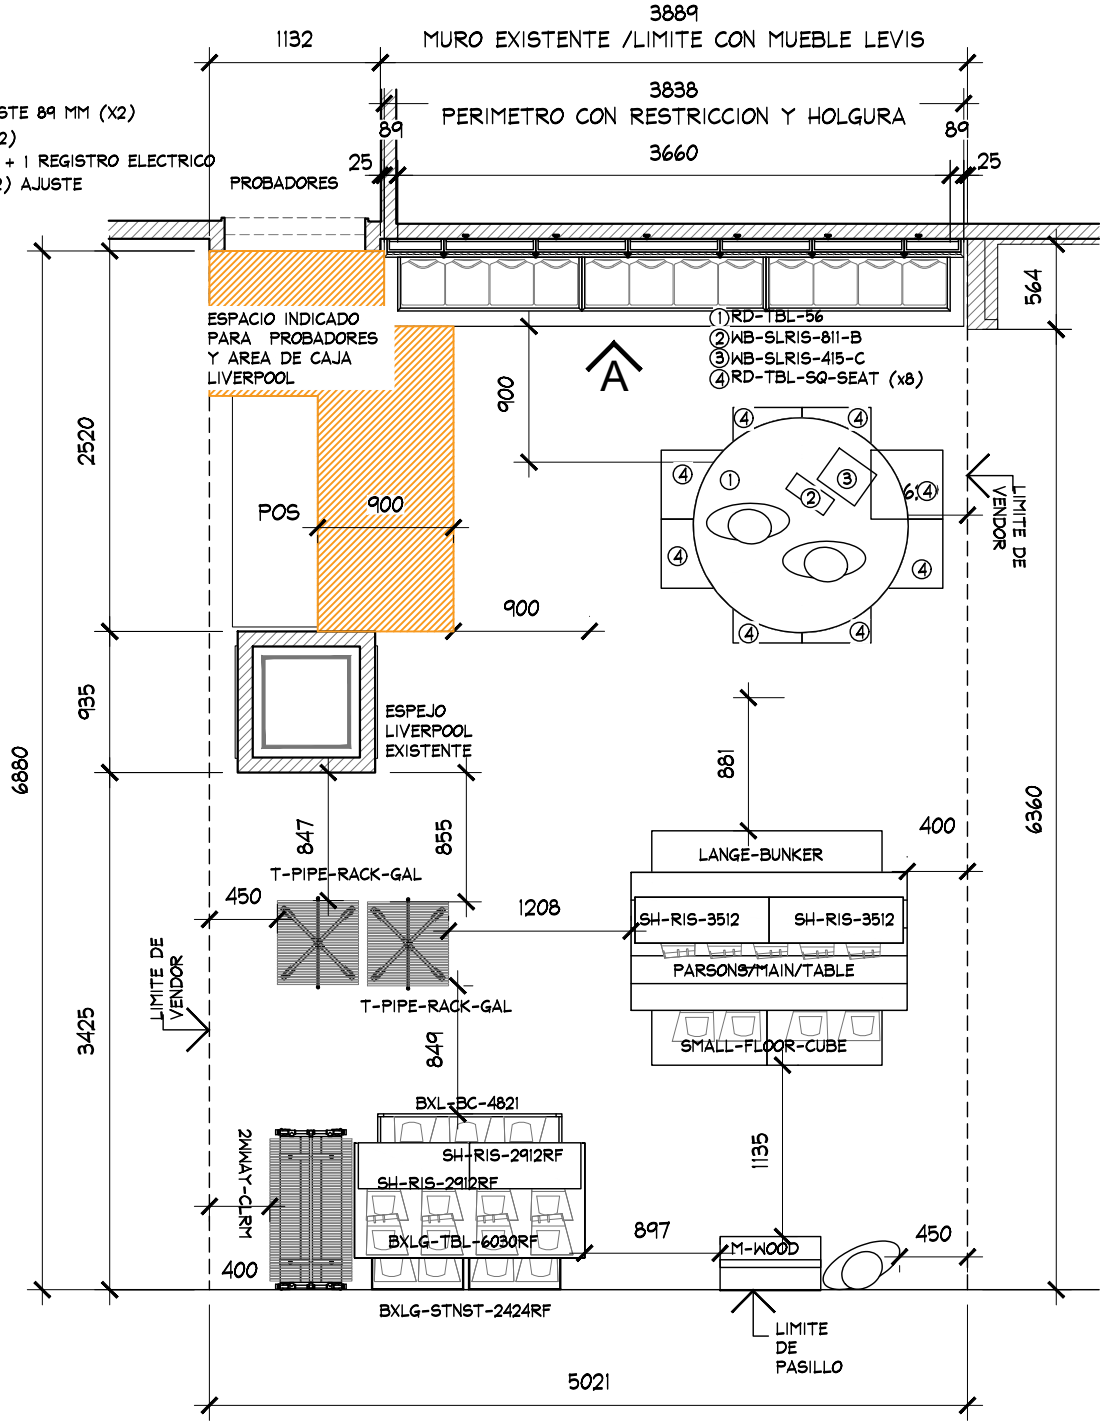

PLANTA DE MOBILIARIO
ESC. 1:50

PLANTA DE MOBILIARIO

PROYECTO



PROYECTO:
Arq. Marco Blanquet
REVISO:
Arq. Ricardo Arreola
DIBUJO:
PROYECTOS

NOTA:
TODO LO CONTENIDO EN ESTE PLANO ES PROPIEDAD DE THINK ARCHITECTURE S.A. DE C.V. (R). PARA USO EXCLUSIVO Y UNICO DEL PROYECTO, CUALQUIER VARIACION O MODIFICACION DEBERA SER CONSULTADA, ENTIENDASE BIEN ANTES DE REALIZARLA.

FECHA:
23-ago.-19
ESCALA:
INDICADA

AMERICAN EAGLE LIVERPOOL VILLAHERMOSA JUNIORS

UBICACION:
DESARROLLO URBANO, 2000, AV. PASEO TABASCO 1405, LOS RIOS, 86035, VILLAHERMOSA, TAB.

ACOTACION:
MM
AREA PROYECTO:
34.85 M2

No.	FECHA	MODIFICACION Y/O COMENTARIOS	REVISO
1.	11/07/19	AJUSTES SOLICITADOS POR LA MARCA	

CROQUIS DE REFERENCIA

REFERENCIA
CLAVE AEO-LIV-VILL-JUN-03
No. DE HOJAS 2 DE 4

AE X ME




AL MOMENTO DEL LEVANTAMIENTO SE ENCONTRO LA MARCA "SEXY JEANS"
DENTRO DEL CORNER DESIGNADO PARA "AE" , SE DEBERA DE CONTEMPLAR :

SE ENCONTRO PISO GENERICO DENTRO DEL CORNER , POR LO QUE NO SE PROPONE CAMBIO DE PISO .

CONSIDERAR RETIRO DE ACABADO EN AREA DE ACCESO A PROBADORES Y MUEBLA CAJA , VERIFICAR CON PLANEACION LIVERPOOL SI ES FACTIBLE DICHO RETIRO Y SI CORRESPONDE A SEXY JEANS.

MARCAS COLINDANTE LEVI'S Y SARA BUSTANI

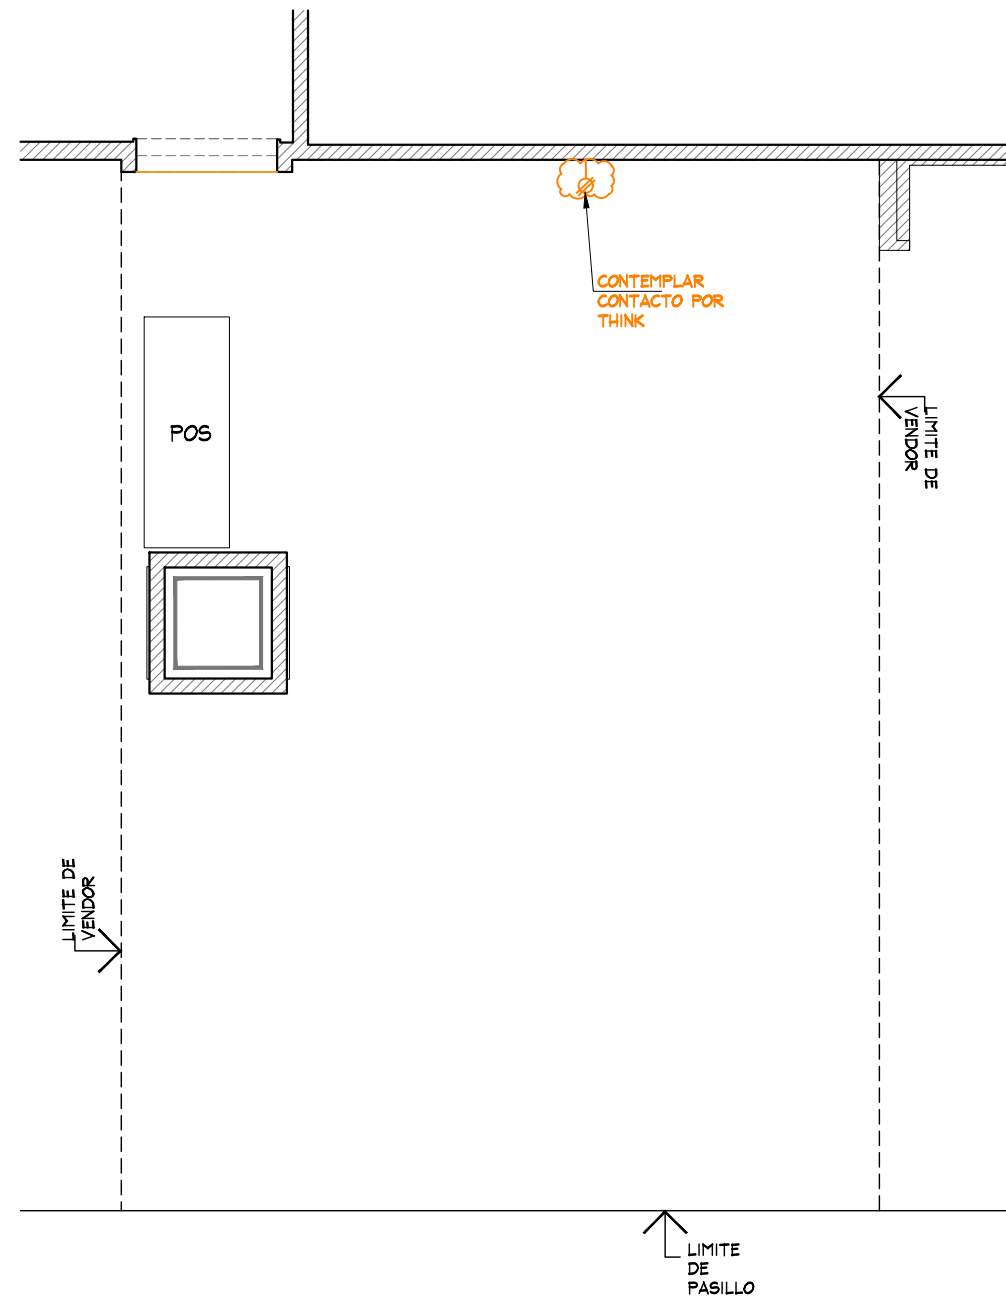

PLANTA DE FUERZA

ESC. 1:50

AE X ME

