



CROQUIS DE UBICACION

SIMBOLOGIA GENERAL

- INDICA MARCAS VECINAS
- INDICA ESPACIO DESIGNADO A AMERICAN EAGLE
- INDICA PASILLO
- INDICA PROBADORES

NOTA IMPORTANTE :

AL MOMENTO DEL PROYECTO SE ENCONTRO "BIOGRAPHY", ASI COMO MOBILIARIO SUELTO GENERICO, SE DEBERA DE CONTEMPLAR :

RETIRO DE COLGADORES Y MOBILIARIO CENTRAL Y PERIMETRAL EXISTENTE POR (VERIFICAR CON PLANEACION LIVERPOOL LA COORDINACION DE RETIROS), EN EL CASO QUE SE REQUIERA EL RETIRO POR PARTE DE THINK SE DEBERA DE VERIFICAR CON EL AREA DE MANTENIMIENTO LA ENTREGA DEL MOBILIARIO RETIRADO.

SE ENCONTRO PISO CERAMICO TIPO GENERICO DE TIENDA, POR LO QUE NO SE PROPONE CAMBIO DE PISO.

MARCA COLINDANTE CONVERSE


EN PERIMETRO SE ENCONTRO VINIL DE COLORES Y VINIL TIPO LADRILLOS.

EN MUROS CON CREMALLERAS TIENEN UN FALDON QUE INDICA LIMITE DE VENDOR

CREMALLERAS EXISTENTES EN MURO LIVERPOOL, NO SE CONSIDERA EN PRESUPUESTO THINK

CONTACTO EXISTENTE, CONSIDERAR REUBICACION TRABAJOS POR THINK (REVISAR CON SUPERVISION)

CADA UNO DE LOS PERIMETROS CUENTA CON UN CONTACTO EN MURO A 0.68cm Y 0.69cm DE ALTURA.

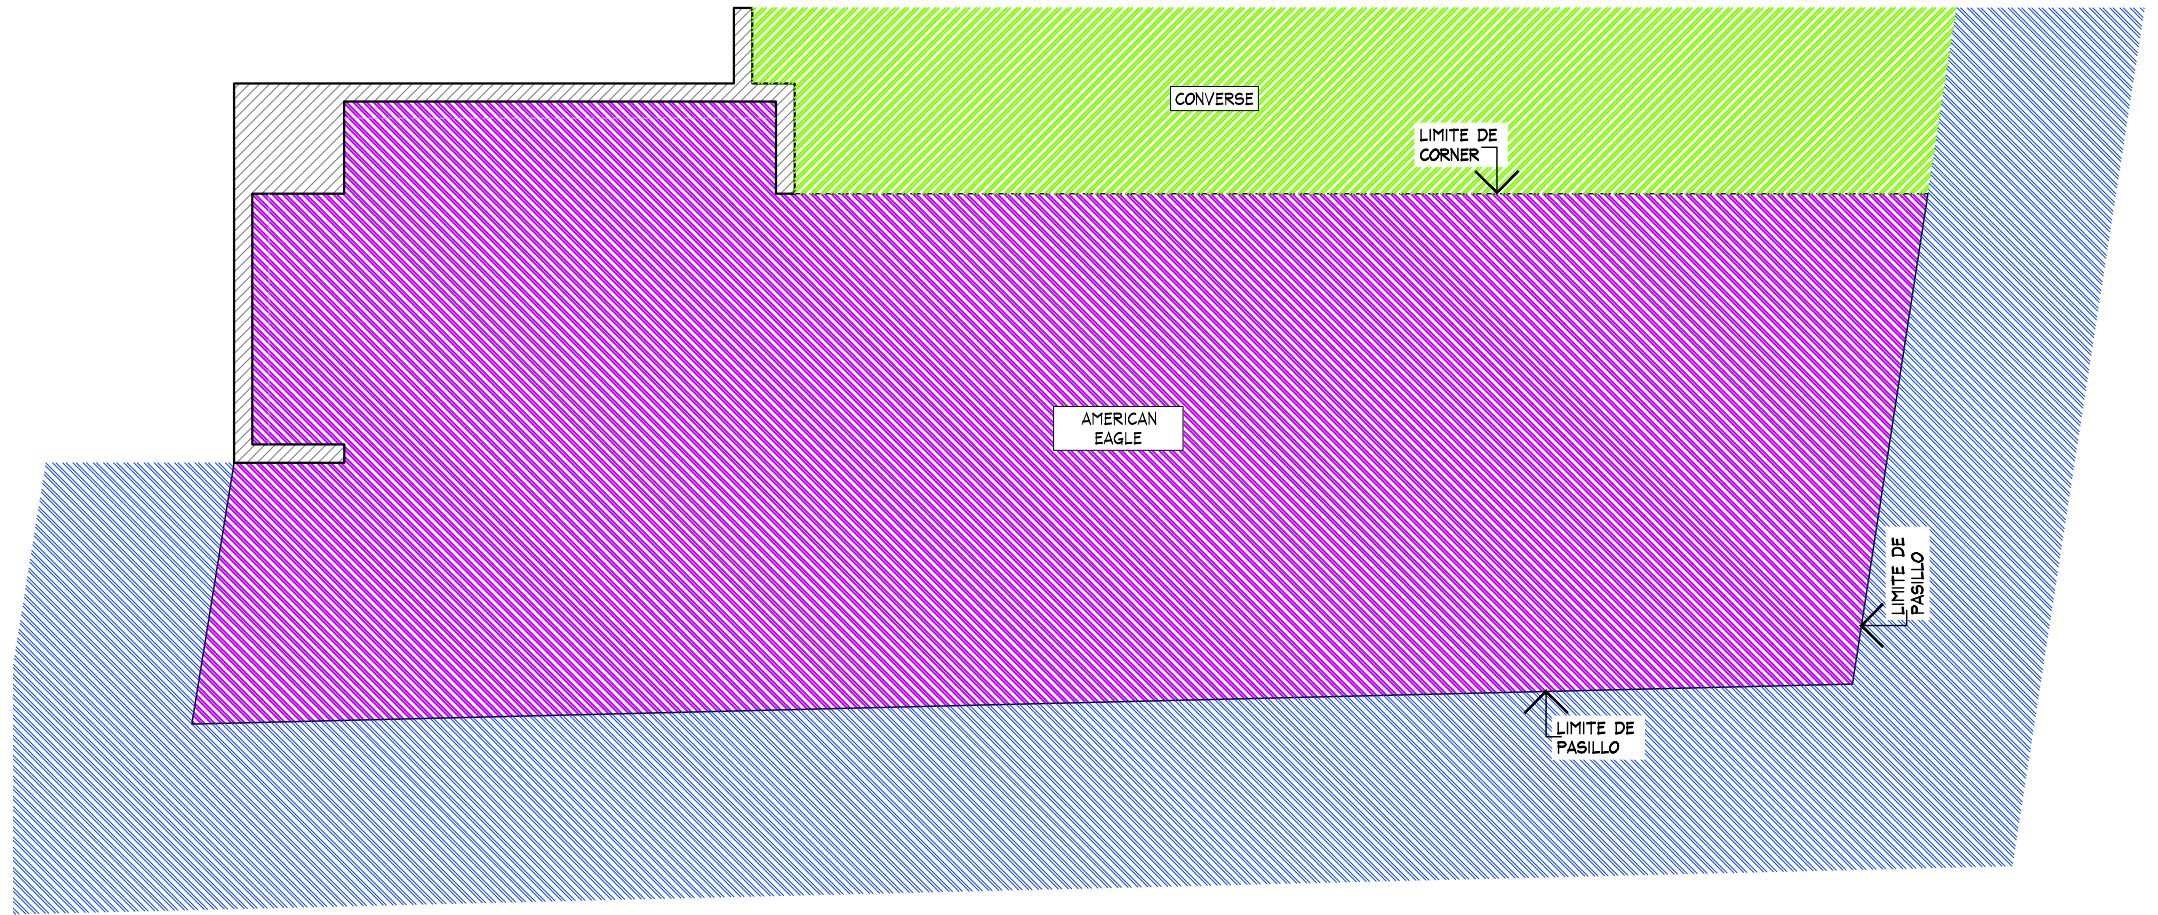

PLANTA GENERAL

ESC. 1:50



FOTOGRAFIA ESTADO ACTUAL

PLANTA GENERAL

PROYECTO



PROYECTO:
Arq. Marco Blanquet
REVISO:
Arq. Ricardo Arreola
DIBUJO:
PROYECTOS

NOTA:
TODO LO CONTENIDO EN ESTE PLANO ES PROPIEDAD DE THINK ARCHITECTURE S.A. DE C.V. (R). PARA USO EXCLUSIVO Y UNICO DEL PROYECTO, CUALQUIER VARIACION O MODIFICACION DEBERA SER CONSULTADA, ENTIENDASE BIEN ANTES DE REALIZARLA.

AMERICAN EAGLE
LIVERPOOL COLIMA JUNIORS
FECHA: 28/08/2020
UBICACION: 3er Anillo Periférico Ote. # 301 Col. Las Primavera Colima Colima C.P. 28040
ESCALA: INDICADA

ACOTACION: MM
AREA PROYECTO: 38.68 m2

No.	FECHA	MODIFICACION Y/O COMENTARIOS	REVISO

CROQUIS DE REFERENCIA	REFERENCIA

CLAVE AEO-LIV-COL-JUN-03	AMERICAN EAGLE
No. DE HOJAS 1 DE 3	

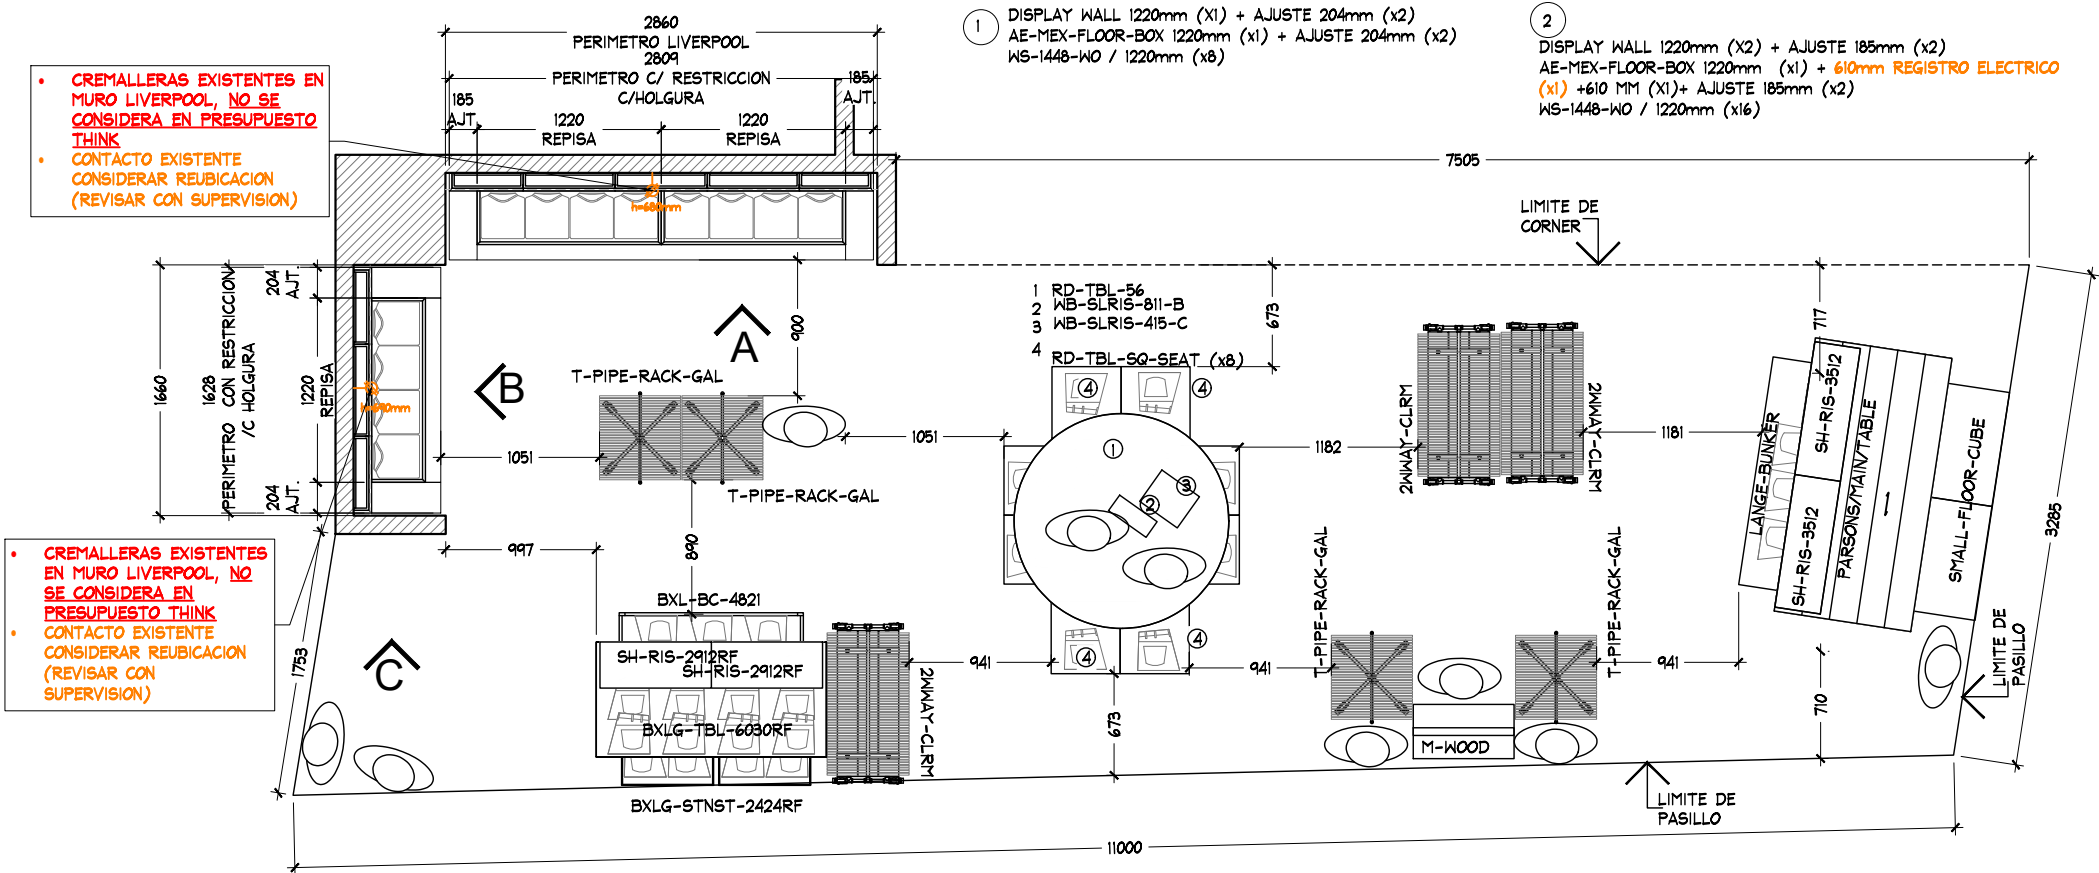


TABLA DE CAPACIDADES AE COLIMA JUNIORS								
CLAVE	DESCRIPCION	Nº MUEBLES	COLGADO MINIMO	DOBLADO MINIMO	COLGADO MAXIMO	DOBLADO MAXIMO	TOTAL MINIMO	TOTAL MAXIMO
DISPLAY WALL-1220MM (x2)-AJUS 185MM(x2)	PERIMETRO	1	0	0	0	0	0	0
AE-MEX-FLO-BOX 610MM (x1) +1 REGISTRO ELECTRICO	BASE PERIMETRO	1	0	0	0	0	0	0
AE-MEX-FLO-BOX 1220MM (x1)-AJUS 185MM(x2)	BASE PERIMETRO	1	0	0	0	0	0	0
DISPLAY WALL-1220MM (x1)-AJUS 204MM(x2)	PERIMETRO	1	0	0	0	0	0	0
AE-MEX-FLO-BOX 1220MM (x1)-AJUS 204MM(x2)	BASE PERIMETRO	1	0	0	0	0	0	0
WS-1448-WO/1220 MM	REPISAS	24	0	32	0	40	768	768
RD-TBL-56	MESA REDONDA	1	0	192	0	240	192	240
RD-TBL-SQ-SEAT	NESTER	8	0	16	0	20	128	160
PARSON MAIN TABLE	MESA	1	0	32	0	40	32	40
LARGE BUNKER	MESA	1	80	0	90	0	80	90
SMALL FLOOR CUBE	NESTER	2	0	32	0	40	64	80
WB-SLRIS-811-B	RISER	1	0	0	0	0	0	0
WB-SLRIS-415-C	RISER	1	0	0	0	0	0	0
M-WOOD	FREE STANDING	1	0	0	0	0	0	0
SH-RIS-2912RF	RISER	2	0	0	0	0	0	0
SH-RIS-3512	RISER	2	0	0	0	0	0	0
T-PIPE-RACK-GAL	RACK "T"	4	49	0	65	0	194	259
2WWAY-CLRM	TRINGLA	3	31	0	41	0	0	122
BXLG-TBL-6030RF	MESA ALTA	1	0	56	0	70	56	40
BXLG-STNST-2424RF	MESA NESTER	2	0	24	0	20	48	40
BXLG-BC-4821/WD	MESA BOOKCASEW/D	1	0	64	0	80	64	80
LIGHTBOX-730MM X 2510MM	LIGHTBOX-3'	0	0	0	0	0	0	0
MANIQUE	MANIQUE	7	0	0	0	0	0	0
TOTAL EN CORNER		67	159	448	195	550	1626	1919

PLANTA ARQUITECTONICA
ESC. 1:50

PLANTA MOBILIARIO

PROYECTO



PROYECTO:
Arq. Marco Blanquet
REVISO:
Arq. Ricardo Arreola
DIBUJO:
PROYECTOS

NOTA:
TODO LO CONTENIDO EN ESTE PLANO ES PROPIEDAD DE THINK ARCHITECTURE S.A. DE C.V. (R). PARA USO EXCLUSIVO Y UNICO DEL PROYECTO, CUALQUIER VARIACION O MODIFICACION DEBERA SER CONSULTADA, ENTIENDASE BIEN ANTES DE REALIZARLA.

AMERICAN EAGLE
LIVERPOOL COLIMA JUNIORS
FECHA: 28/08/2020
UBICACION: 3er Anillo Periférico Ote. # 301 Col. Las Primavera Colima Colima C.P. 28040
ESCALA: INDICADA

ACOTACION: MM
AREA PROYECTO: 38.68 m2

No.	FECHA	MODIFICACION Y/O COMENTARIOS	REVISO


CROQUIS DE REFERENCIA	REFERENCIA
CLAVE: AEO-LIV-COL-JUN-03	
No. DE HOJAS	2 DE 3

AMERICAN EAGLE




AMERICAN EAGLE

DETALLE LOGO CON ILUMINACION (1PZA)
ESC. 1:20

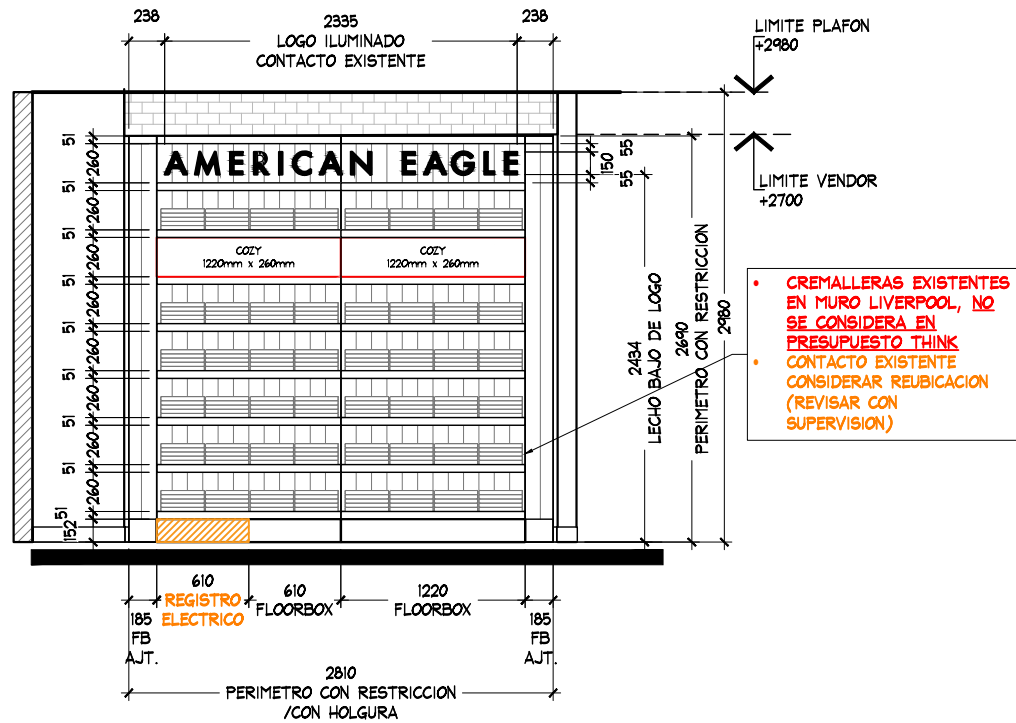

ALZADO A
ESC. 1:50

- 2 DISPLAY WALL 1220mm (X2) + AJUSTE 185mm (x2)
AE-MEX-FLOOR-BOX 1220mm (x1) + 610mm REGISTRO ELECTRICO
(x1) + 610 MM (X1)+ AJUSTE 185mm (x2)
WS-1448-WO / 1220mm (x16)

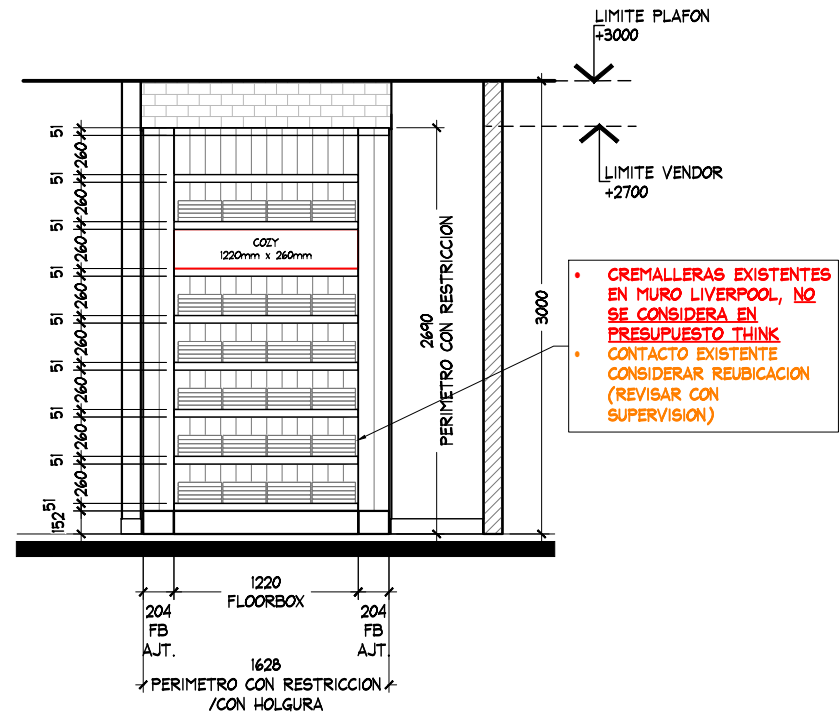

ALZADO B
ESC. 1:50

- 1 DISPLAY WALL 1220mm (X1) + AJUSTE 204mm (x2)
AE-MEX-FLOOR-BOX 1220mm (x1) + AJUSTE 204mm (x2)
WS-1448-WO / 1220mm (x8)

ALZADO

PROYECTO



PROYECTO:
Arq. Marco Blanquet
REVISO:
Arq. Ricardo Arreola
DIBUJO:
PROYECTOS

NOTA:
TODO LO CONTENIDO EN ESTE PLANO ES
PROPIEDAD DE THINK ARCHITECTURE S.A.
DE C.V. (R). PARA USO EXCLUSIVO Y
UNICO DEL PROYECTO, CUALQUIER
VARIACION O MODIFICACION DEBERA SER
CONSULTADA, ENTENDASE BIEN ANTES DE
REALIZARLA.

AMERICAN EAGLE
LIVERPOOL COLIMA JUNIORS
FECHA: 28/08/2020
UBICACION: 3er Anillo Periférico Ote. # 301
Col. Las Primaveras Colima
Colima C.P. 28040
ACOTACION: MM
AREA PROYECTO: 38.68 m2

No.	FECHA	MODIFICACION Y/O COMENTARIOS	REVISO

CROQUIS DE REFERENCIA	REFERENCIA

CLAVE AEO-LIV-COL-JUN-03 No. DE HOJAS 3 DE 3	AMERICAN EAGLE
---	----------------