


CUADRO DE CARGAS						
PZA	DESC.	CANT.	WATTS	TOTAL WATTS	CONDUCTOR	PROTECCION
	TIRA LEDS	5 ML	12	60	#14	B.6

DIAGRAMA ELECTRICO

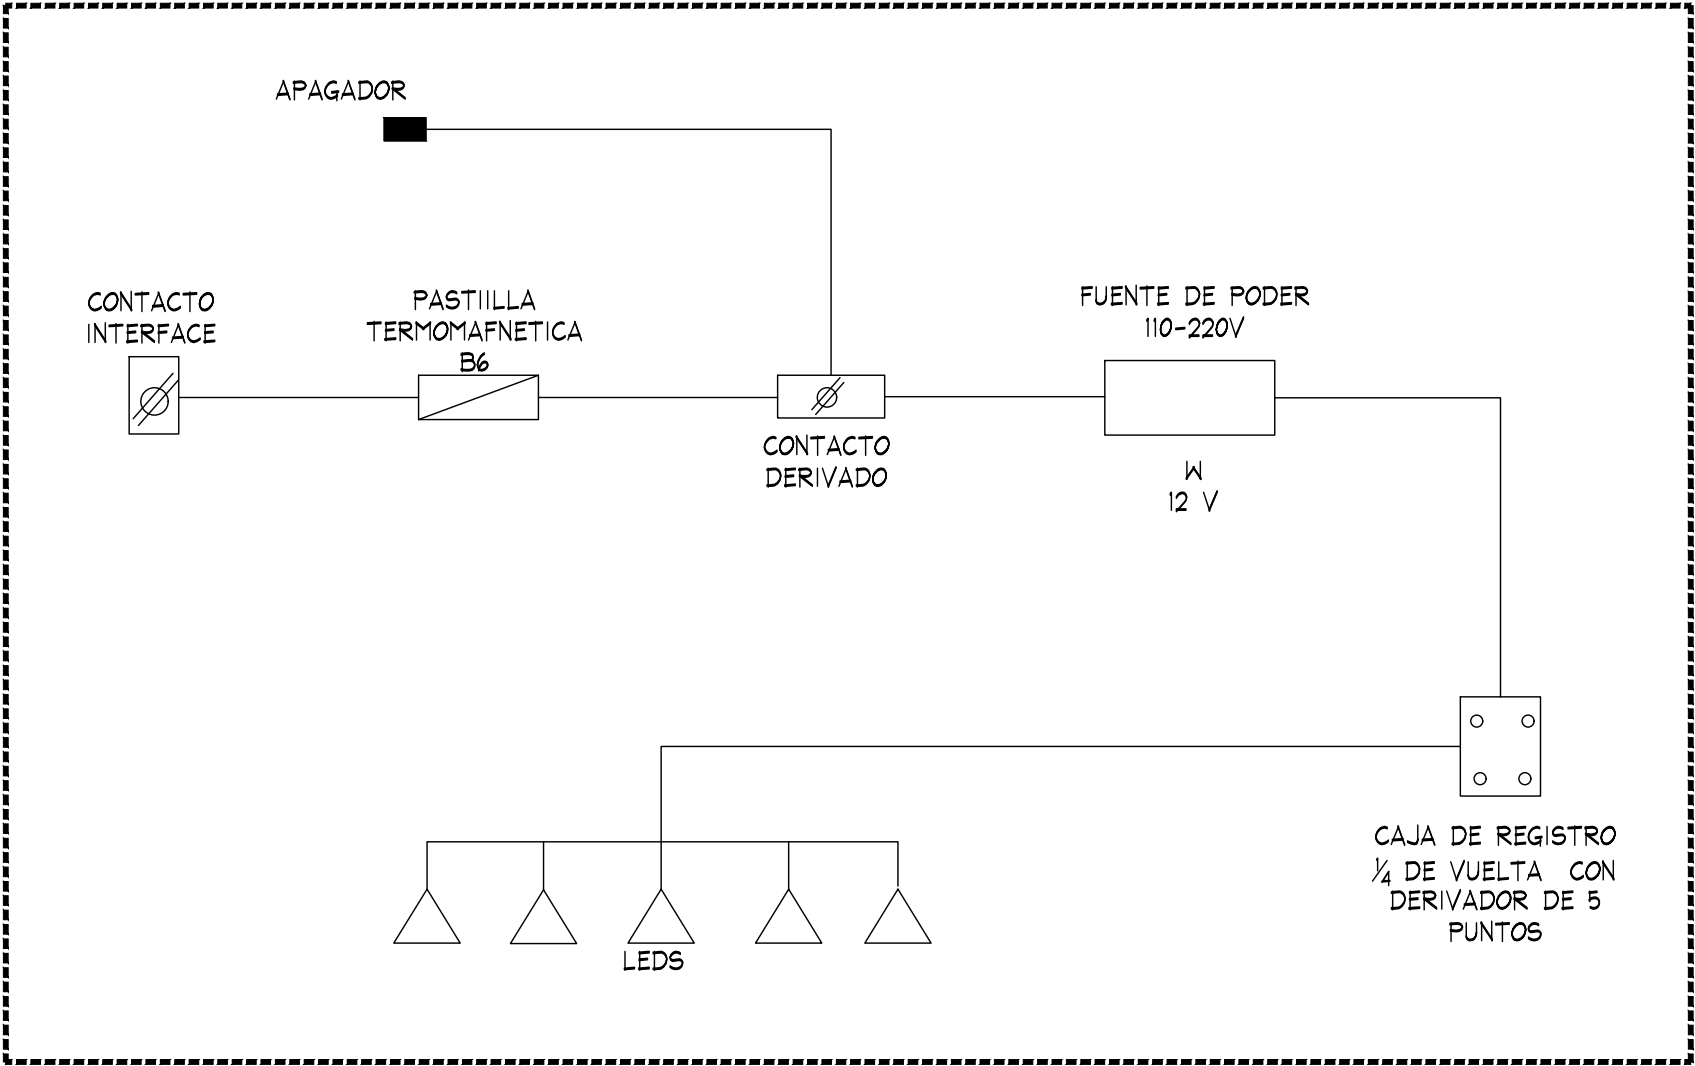

DIAGRAMAS

PROYECTO ARQUITECTONICO



PROYECTO:
Arq. Marco Blanquet
REVISO:
Arq. Ricardo Arreola
DIBUJO:
PROYECTOS

NOTA:
TODO LO CONTENIDO EN ESTE PLANO ES
PROPIEDAD DE THINK ARCHITECTURE S.A.
DE C.V. (R). PARA USO EXCLUSIVO Y
UNICO DEL PROYECTO, CUALQUIER
VARIACION O MODIFICACION DEBERA SER
CONSULTADA, ENTENDASE BIEN ANTES DE
REALIZARLA.

AMERICAN EAGLE
LIVERPOOL GUADALAJARA JUVENILES

FECHA:
9-jul.-19
ESCALA:
INDICADA

UBICACION:

ACOTACION:
MM
AREA PROYECTO:
35.02 M2

No.	FECHA	MODIFICACION Y/O COMENTARIOS	REVISO

CROQUIS DE REFERENCIA	REFERENCIA

CLAVE:
AEO-LIV-GUA-JUV-ELEC
AE X ME