


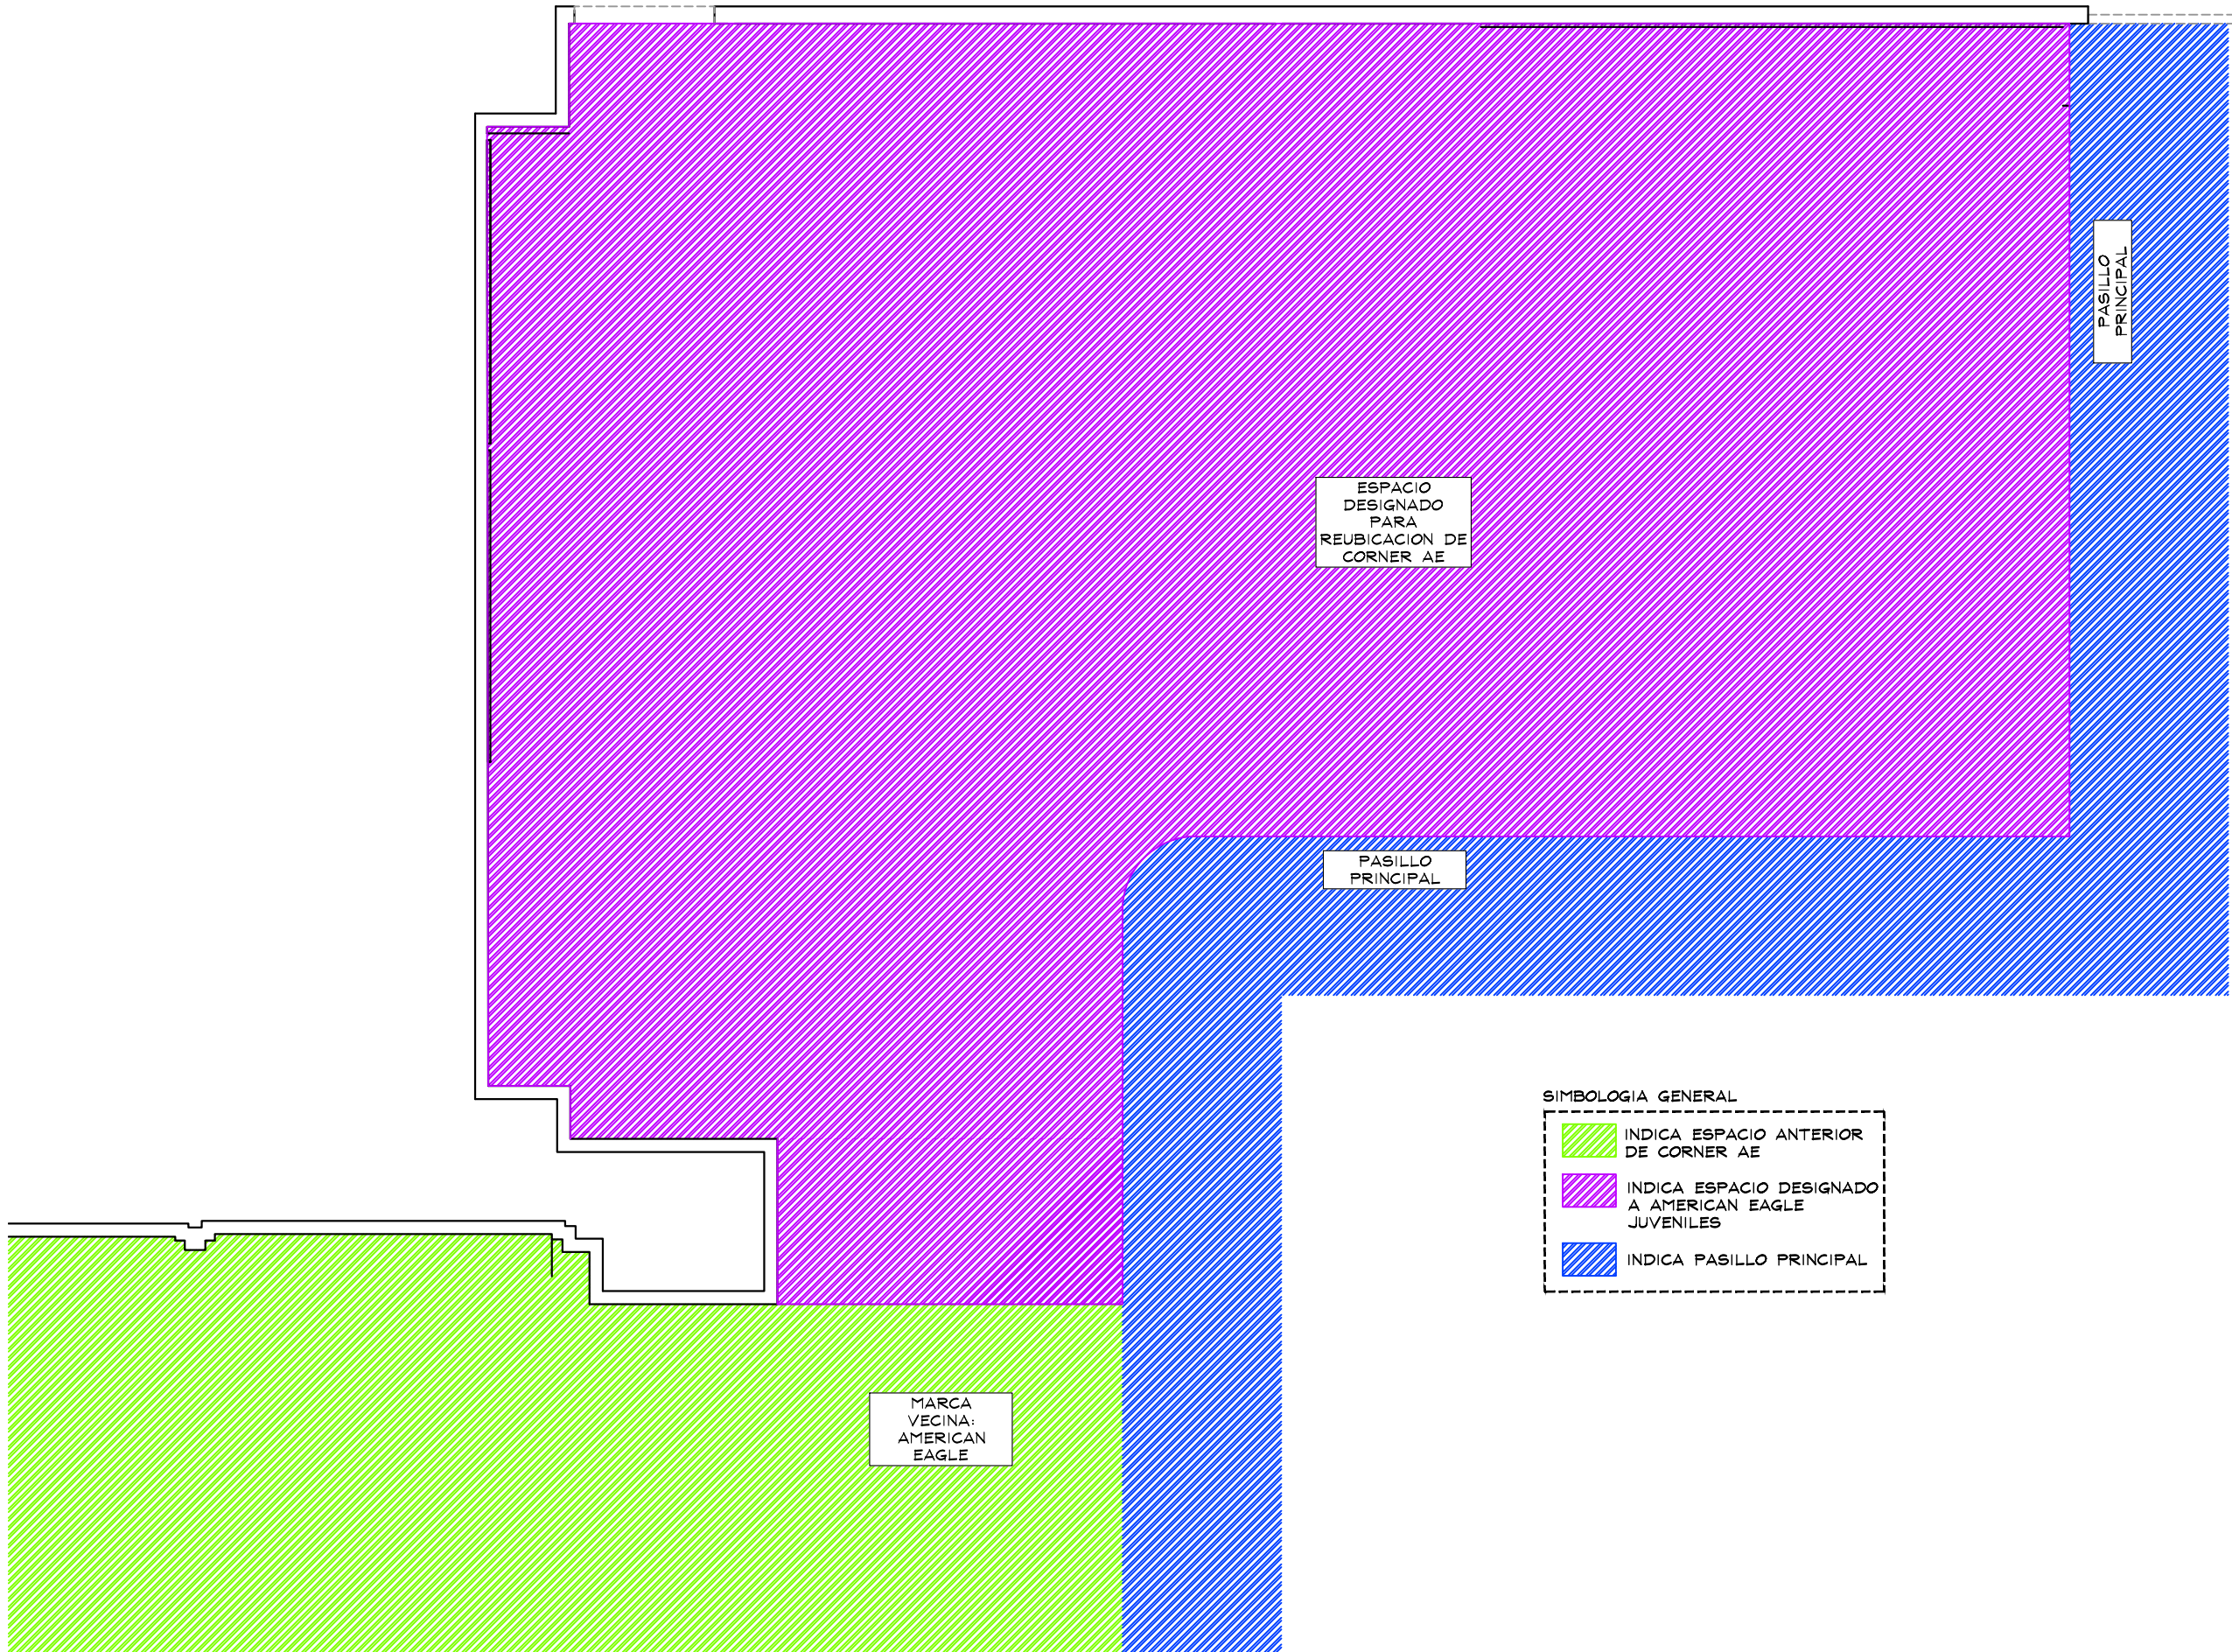

SIMBOLOGIA GENERAL

	INDICA ESPACIO ANTERIOR DE CORNER AE
	INDICA ESPACIO DESIGNADO A AMERICAN EAGLE JUVENILES
	INDICA PASILLO PRINCIPAL



THINK
ARCHITECTURE

AMERICAN EAGLE


PROYECTO

GENERAL

AMERICAN EAGLE

LIVERPOOL
PERISUR
JUVENILES

CROQUIS DE UBICACION

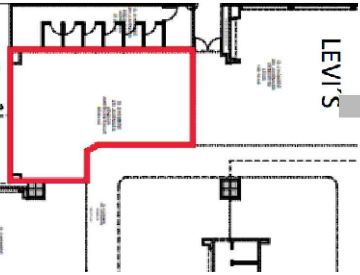

DIRECCIÓN:
Periferico Sur 4690,
Jardines del Pedregal de San Angel,
Coyoacan, 04500
Ciudad de Mexico, CDMX

AREA DE PROYECTO:	FECHA:
87.05 m2	26/09/2022

ESCALA: Indicada	ACOTACION: mm
---------------------	------------------

RESPONSABLE: Proyectos	RESPONSABLE: Arq. Ricardo Arreola
---------------------------	--------------------------------------

CLAVE

AE-LIV-PER-REM-16

Todo lo contenido en este plano es propiedad de THINK ARCHITECTURE S.A. DE C.V. (R), para uso exclusivo y único del proyecto; cualquier variación o modificación deberá ser consultada. Entendase bien antes de realizarla.

Desarrollado No. 95, 1er. piso
Col. Anzures, Miguel Hidalgo
C.P. 11540 TEL. 62.74.36.66

1 DE 16

TRABAJOS A REALIZAR :

RETIROS Y DESMANTELAMIENTO

SE REQUIERE RETIRO DE MOBILIARIO PERIMETRAL Y CENTRAL EXISTENTE DE LA MARCA THATS IT

SE REQUIERE RETIRO DE MARCOS EXISTENTES EN AREA DE CORNER

SE REQUIERE RETIRO DE MUEBLE CAJA EXISTENTE VERIFICAR CON MANTENIMIENTO ENTREGA POSTERIOR A SU RETIRO .

SE REQUIERE RETIRO DE FALDON DE TABLAROCA Y ACABADO DE FACHALETA

SE REQUIERE RETIRO DE PISO EXISTENTE EN CORNER THATS IT, VERIFICAR EN SITIO ESPESOR DE MATERIAL EXISTENTE EN TIENDA PARA QUE AL MOMENTO DE LA COLOCACION DE PISO NUEVO , SEA AL MISMO NIVEL .

SE REQUIERE RETIRO DE LUMINARIAS EXISTENTES VERIFICAR CON MANTENIMIENTO ENTREGA POSTERIOR AL DESMANTELAMIENTO .

SE REQUIERE REUBICAR CAMARA EN AREA DE LB EXISTENTE PARA NO SER TAPADO POR MURO NUEVO .

RESANES Y REFUERZOS

SE REQUIERE RESANE Y PINTURA POSTERIOR AL RETIRO DE FALDON DE TABLAROCA - FACHALETA ..

SE REQUIERE RESANE, REFUERZO , Y PINTURA NEGRA EN PLAFON .LOS REFUERZOS SERAN A RAZON DE COLOCACION DE RIELES DE ILUMINACION Y LETRERO COLGANTEADO AE

SE REQUIERE COLOCACION EN MUROS LIVERPOOL DE CREMALLERAS , ASI COMO RESANE EN MUROS (VER ALZADOS)

ACABADOS

SE REQUIERE ACABADO PINTURA BLANCA GENERICA ATRAS DE TODO PERIMETRO

SE REQUIERE ACABADO PINTURA AZUL 780 NAVY BLUE EN FALDONES DE PERIMETROS (VER ALZADOS)

SE REQUIERE ACABADO TIPO CONCRETO EN MUROS (COLUMNAS) VER PLANO

SE REQUIERE COLOCACION DE PISO SUMINISTRADO POR AE MARCA , CONTEMPLAR SOLERA METALICA PARA INDICAR TRANSICION .

SE REQUIERE COLOCACION DE RIELES SUMINISTRADOS POR AE (VER PLANO)

SE REQUIERE COLOCACION DE LETREROS COLGANTEADOS SUMINISTRADO POR AE (VER PLANO)

FUERZA

SE REQUIERE CONTACTOS EN PLAFON PARA LA INSTALACION DE LETREROS Y LUMINARIAS

SE REQUIERE CONTACTO EN LIGHTBOX ALZADO "B" "C" "D"



TRABAJOS A REALIZAR :

RETIROS Y DESMANTELAMIENTO EN CORNER ANTERIOR AE

SE REQUIERE RETIRO DE MOBILIARIO PERIMETRAL Y CENTRAL AE EXISTENTE
VERIFICAR CON LA AE ENVIO O RESGUARDO .

CONTEMPLAR RESANE Y PINTURA EN MURO LIVERPOOL EN CASO DE SER NECESARIO
AL MOMENTO DE RETIRO .

SE DEBERA COORDINAR MOVIMIENTOS CON PLANEACION , MANTENIMIENTO Y TIENDA
LIVERPOOL PERISUR , PREVIO A INICIO DE TRABAJOS



NOTAS REMODELACION

LIVERPOOL
PERISUR JUVENILES

DIRECCION:
Periferico Sur 4690,
Jardines del Pedregal de San Angel,
Coyoacan, 04500
Ciudad de Mexico, CDMX

AREA DE PROYECTO:	FECHA:
87.05 m2	26/09/2022

ESCALA:	ACOTACION:
Indicada	mm


RESPONSABLE:	RESPONSABLE:
Proyectos	Arq. Ricardo Arreola

CLAVE

AE-LIV-PER-REM-16

Todo lo contenido en este plano es propiedad de THINK ARCHITECTURE S.A. DE C.V. (R), para uso exclusivo y único del proyecto; cualquier variación o modificación deberá ser consultada. Entiendase bien antes de realizarla.

Descartes No. 93, 1er. piso
Col. Anzures, Miguel Hidalgo
C.P. 11890 TEL. 62.74.36.66 2 DE 16

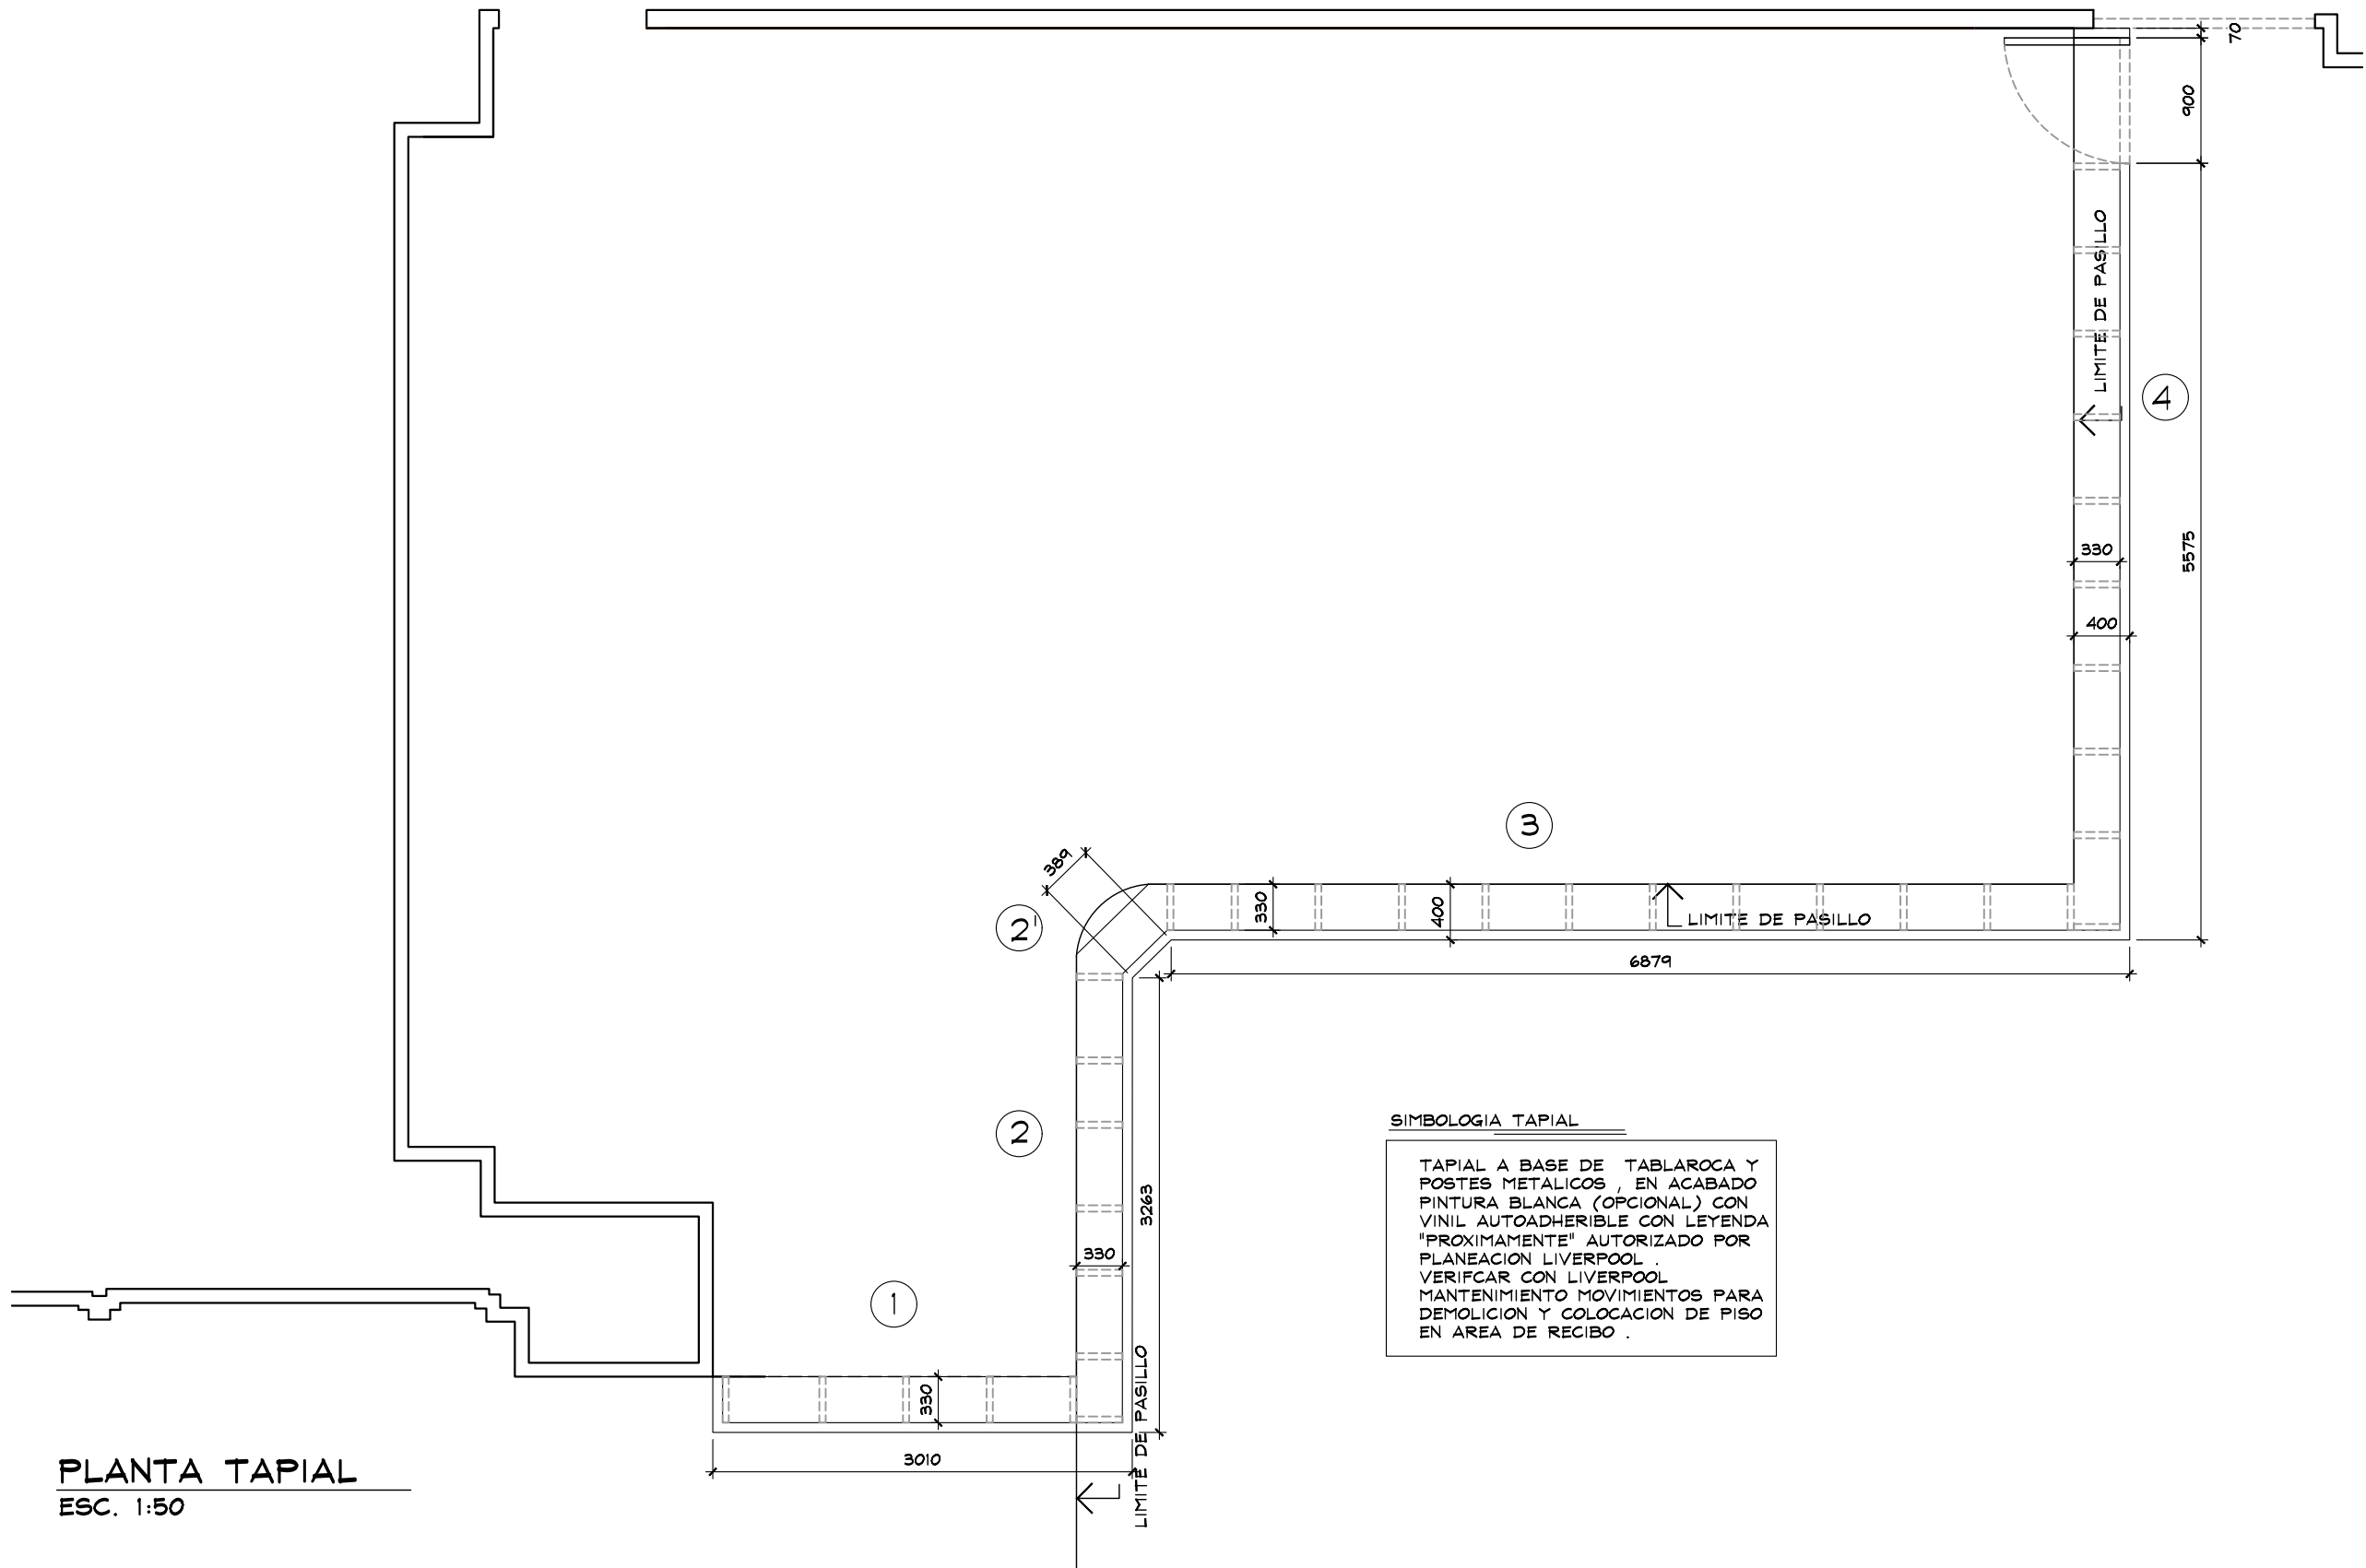

PLANTA TAPIAL
ESC. 1:50



THINK
ARCHITECTURE

AMERICAN EAGLE


PROYECTO

TAPIAL

AMERICAN EAGLE

LIVERPOOL
PERISUR JUVENILES

CROQUIS DE UBICACION

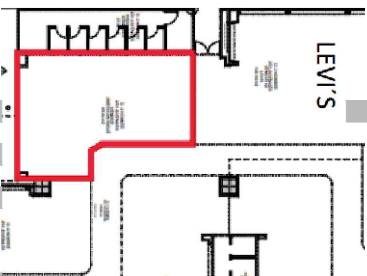


DIRECCIÓN:
Periferico Sur 4690,
Jardines del Pedregal de San Angel,
Coyoacan, 04500
Ciudad de Mexico, CDMX

AREA DE PROYECTO:	FECHA:
87.05 m2	26/09/2022
ESCALA: Indicada	ACOTACION: mm
RESPONSABLE: Proyectos	RESPONSABLE: Arq. Ricardo Arreola
CLAVE AE-LIV-PER-REM-16	

Todo lo contenido en este plano es propiedad de THINK ARCHITECTURE S.A. DE C.V. (R), para uso exclusivo y único del proyecto; cualquier variación o modificación deberá ser consultada. Entiendase bien antes de realizarla.


Desarrollado No. 95, 1er. piso
Col. Anzures, Miguel Hidalgo
C.P. 11590 TEL. 62.74.36.66

3 DE 16

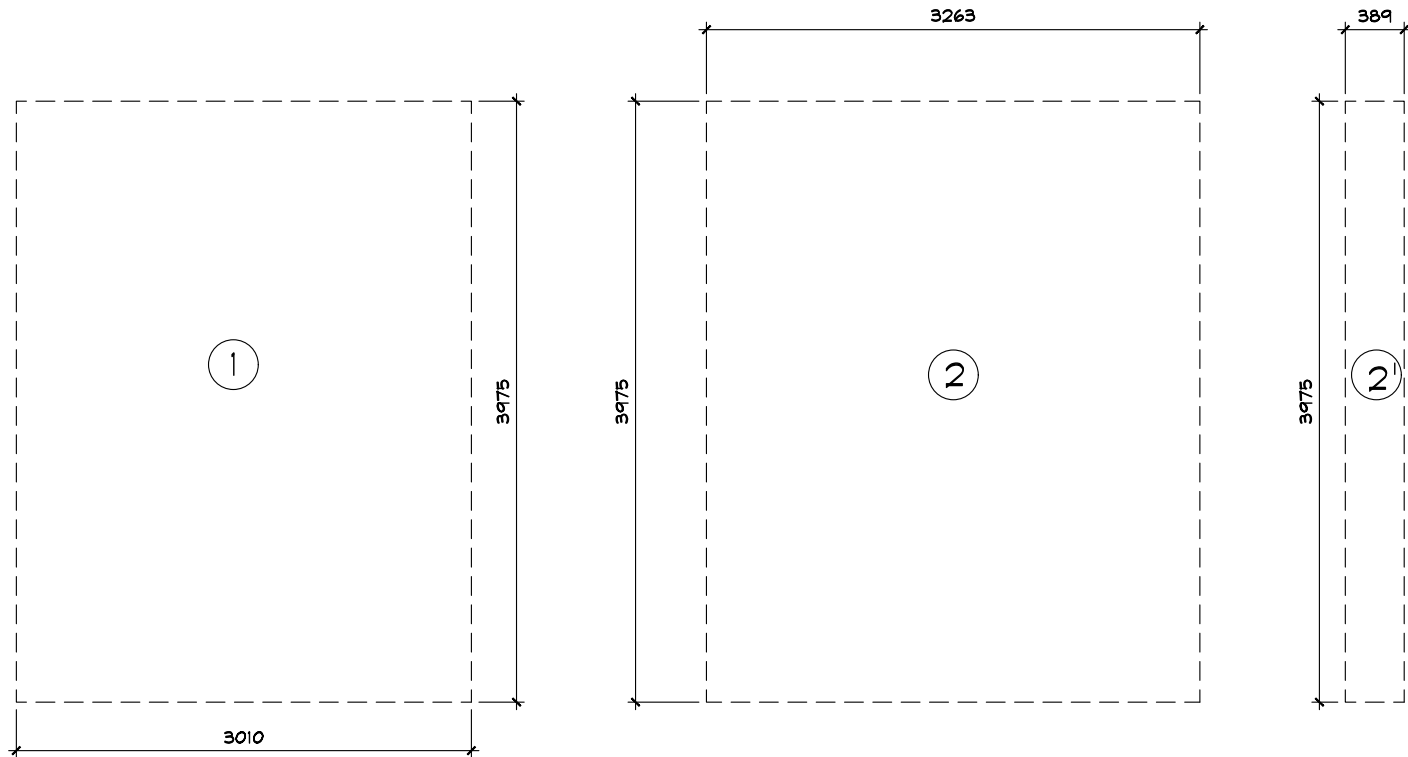

SIMBOLOGIA TAPIAL

TAPIAL A BASE DE TABLAROCA Y POSTES METALICOS , EN ACABADO PINTURA BLANCA (OPCIONAL) CON VINIL AUTOADHERIBLE CON LEYENDA "PROXIMAMENTE" AUTORIZADO POR PLANEACION LIVERPOOL .

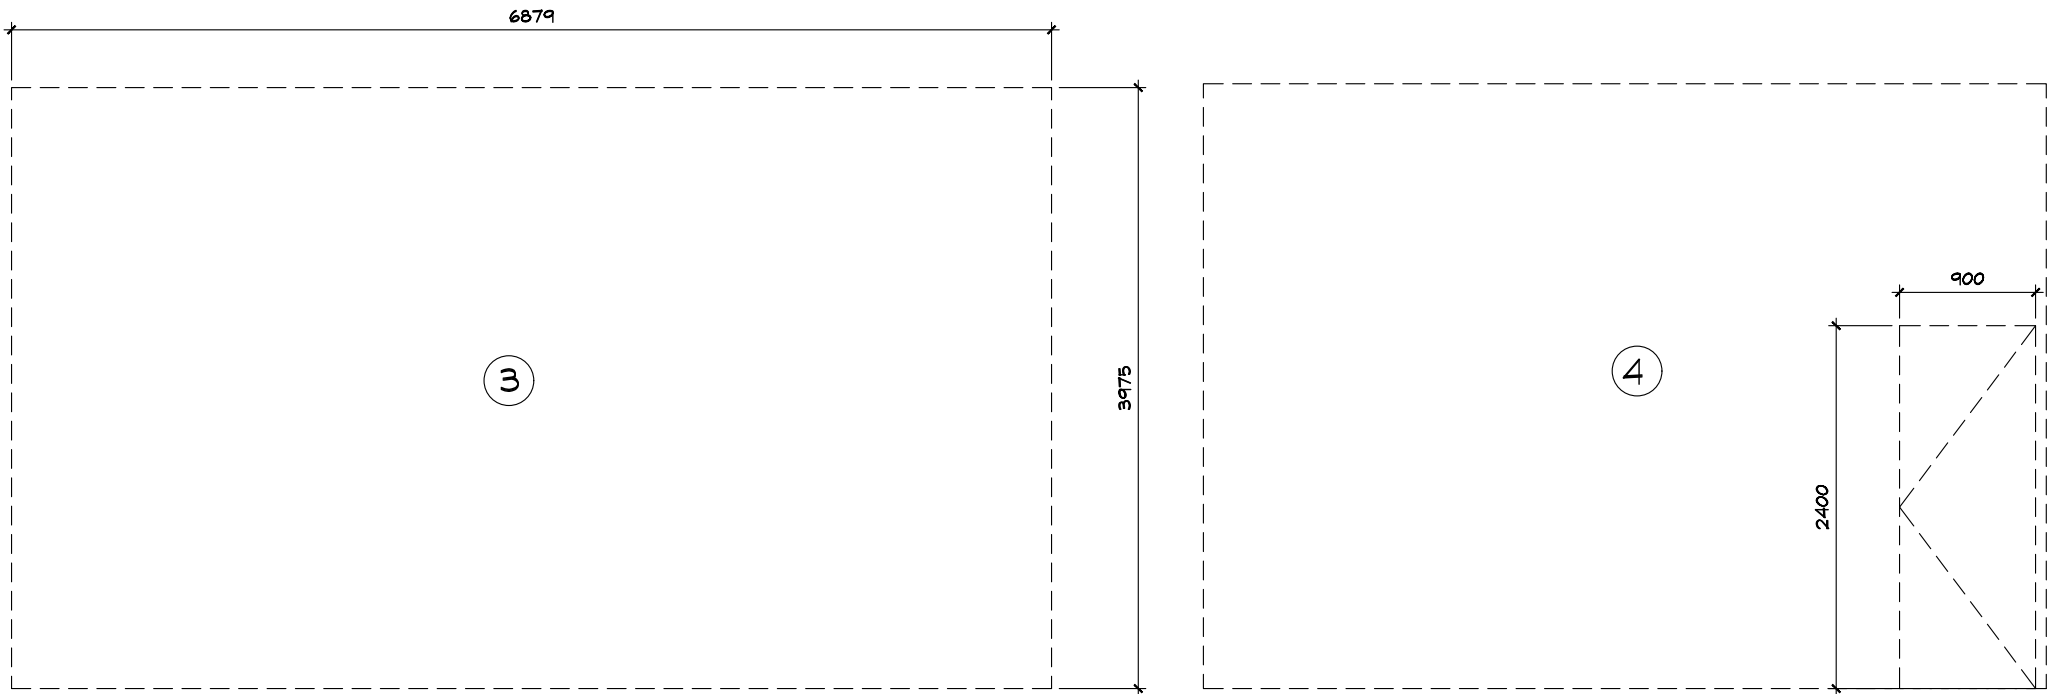

ALZADO TAPIALES

ESC. 1:50

THINK
ARCHITECTURE

AMERICAN EAGLE

PROYECTO

TAPIAL

AMERICAN EAGLE

LIVERPOOL
PERISUR JUVENILES

CROQUIS DE UBICACION

DIRECCION:
Periferico Sur 4690,
Jardines del Pedregal de San Angel,
Coyoacan, 04500
Ciudad de Mexico, CDMX

AREA DE PROYECTO:	FECHA:
87.05 m2	26/09/2022
ESCALA: Indicada	ACOTACION: mm
RESPONSABLE: Proyectos	RESPONSABLE: Arq. Ricardo Arreola

CLAVE

AE-LIV-PER-REM-16

Todo lo contenido en este plano es propiedad de THINK ARCHITECTURE S.A. DE C.V. (R), para uso exclusivo y único del proyecto; cualquier variación o modificación deberá ser consultada. Entiendase bien antes de realizarla.

Descartes No. 95, 1er. piso
Col. Anzures, Miguel Hidalgo
C.P. 11590 TEL. 62.74.36.66

4 DE 16



THINK
ARCHITECTURE

AMERICAN EAGLE


PROYECTO

DEMOLICIONES

AMERICAN EAGLE

LIVERPOOL
PERISUR JUVENILES

CROQUIS DE UBICACION

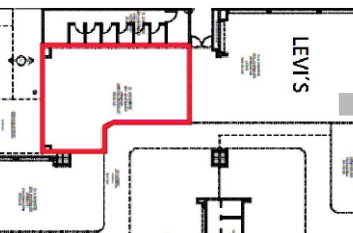

DIRECCION:
Periferico Sur 4690,
Jardines del Pedregal de San Angel,
Coyoacan, 04500
Ciudad de Mexico, CDMX

AREA DE PROYECTO:	FECHA:
87.05 m2	26/09/2022


ESCALA:	ACOTACION:
Indicada	mm


RESPONSABLE:	RESPONSABLE:
Proyectos	Arq. Ricardo Arreola

CLAVE
AE-LIV-PER-REM-16

Todo lo contenido en este plano es propiedad de THINK ARCHITECTURE S.A. DE C.V. (R), para uso exclusivo y único del proyecto; cualquier variación o modificación deberá ser consultada. Entendase bien antes de realizarla.

Desarrollado No. 95, 1er. piso
Col. Anáhuac, Miguel Hidalgo
C.P. 06700 TEL. 52.74.36.66

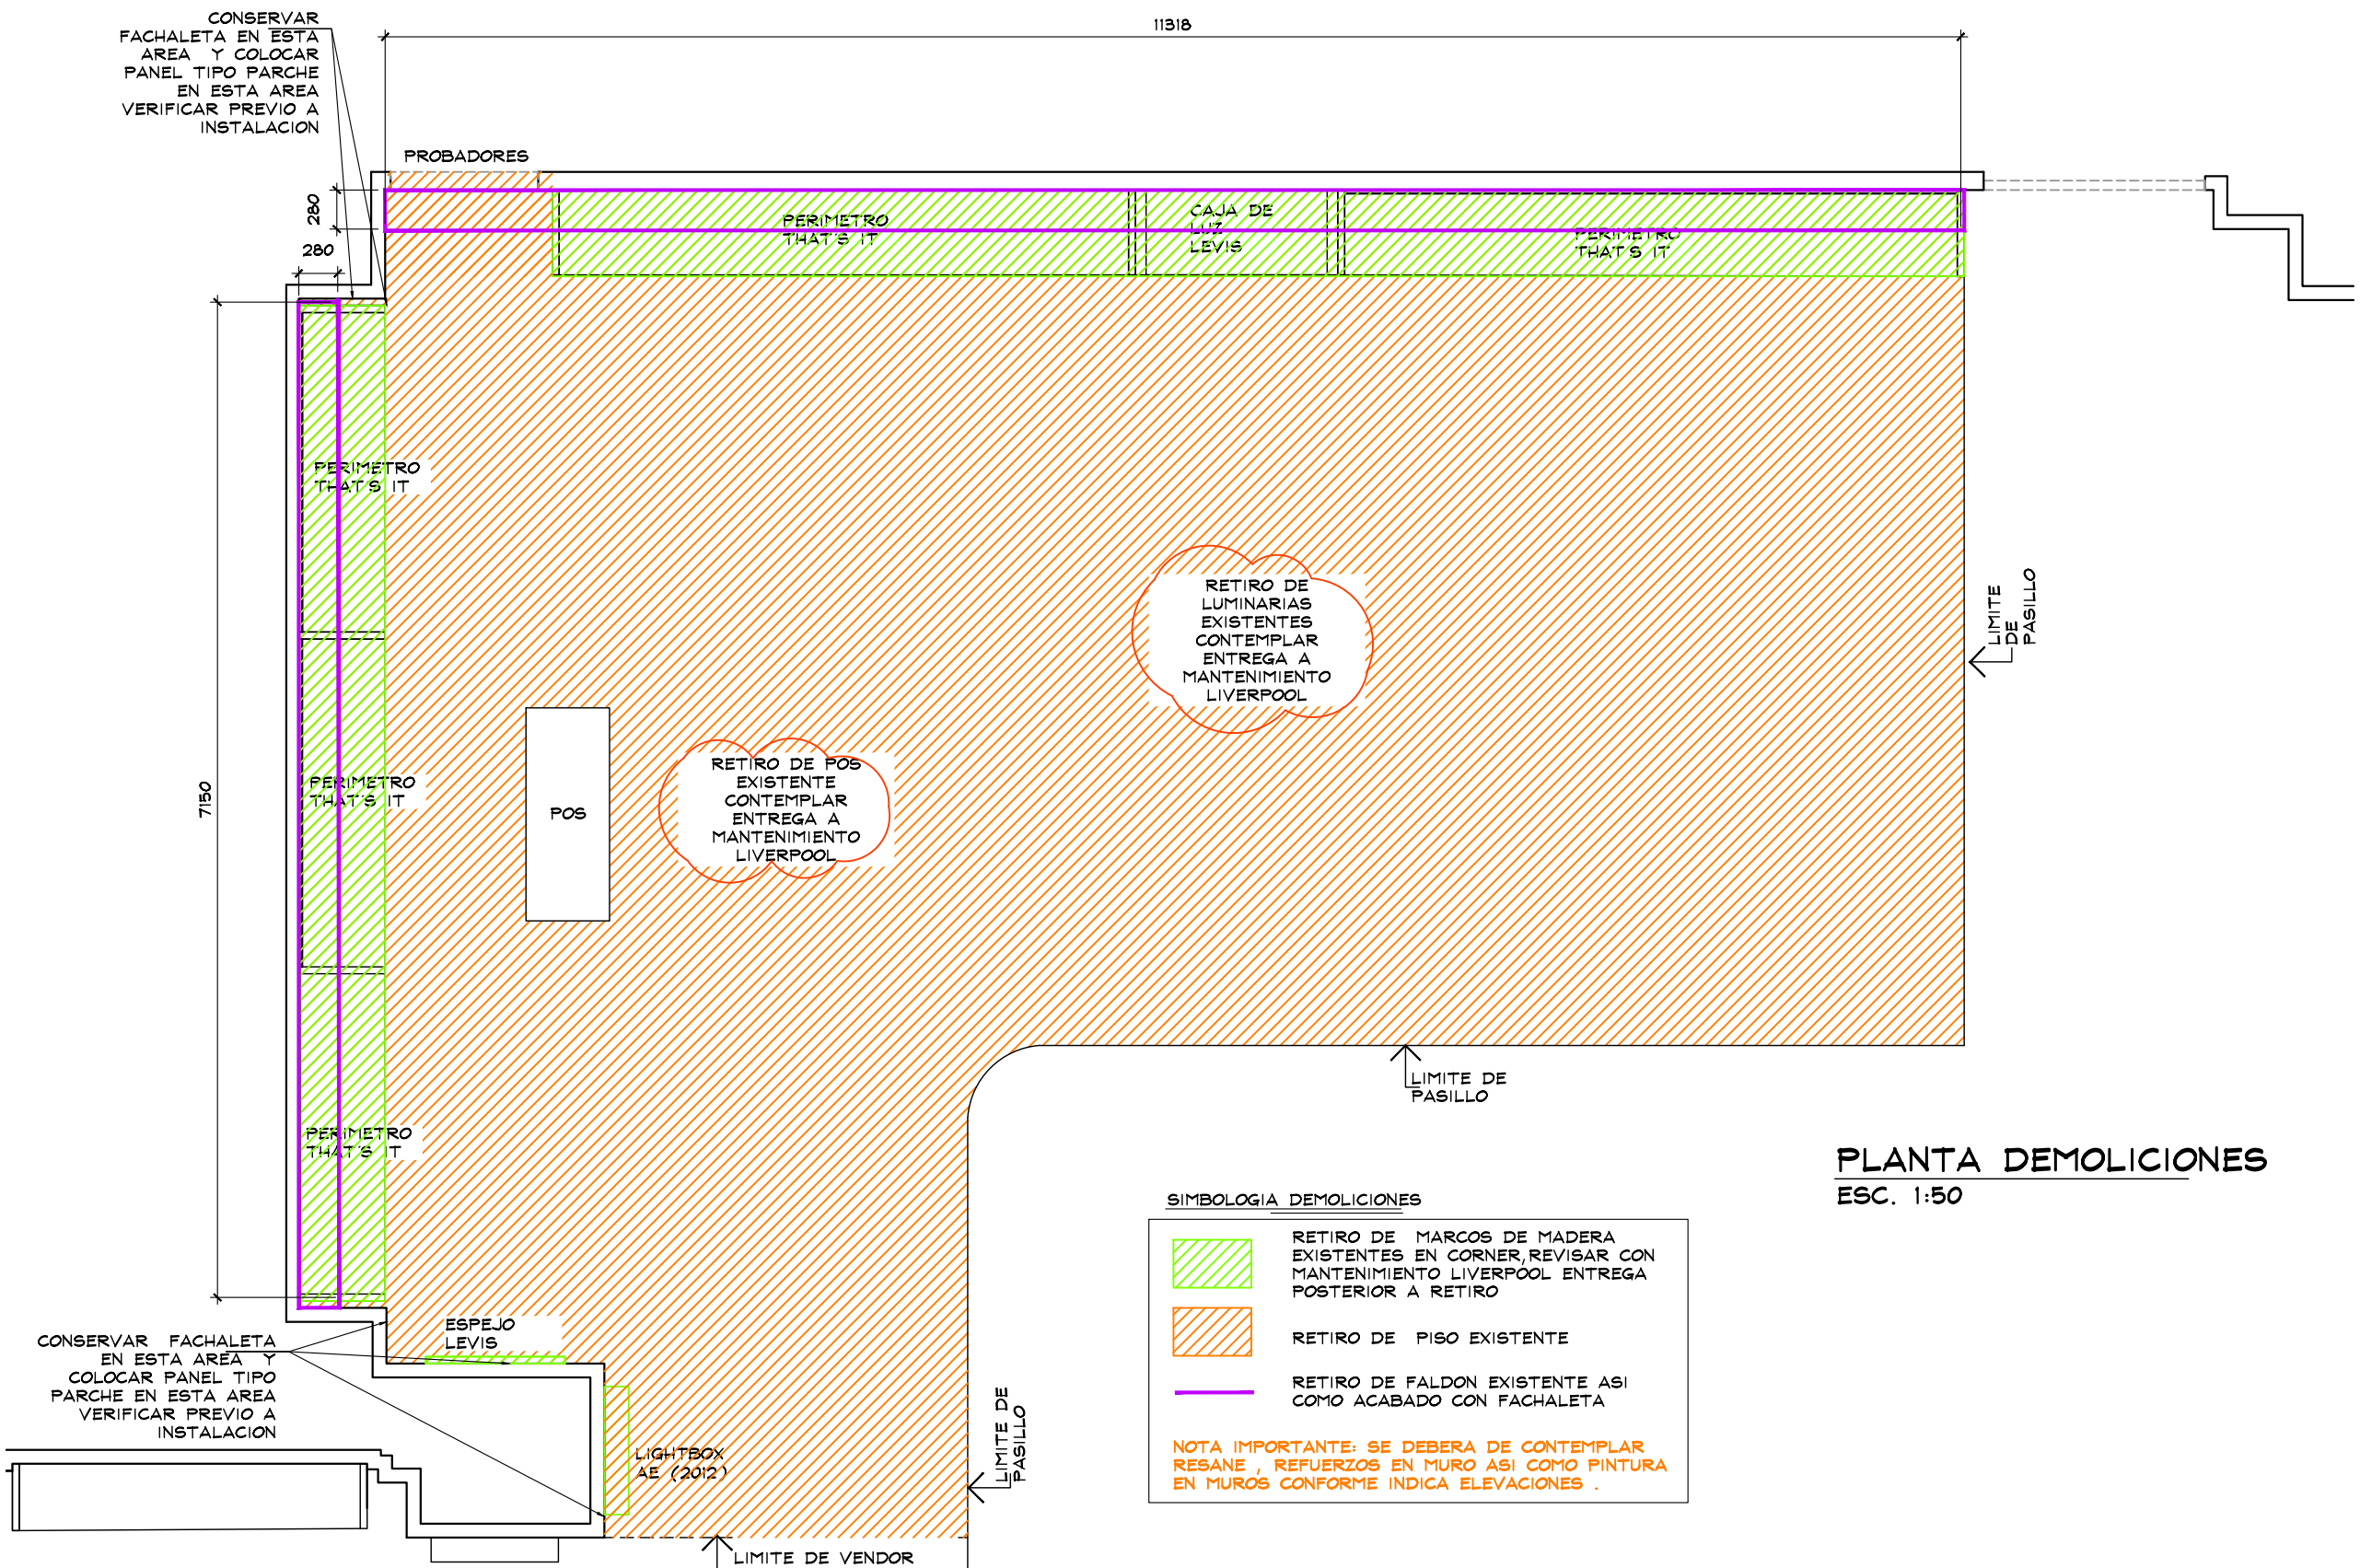

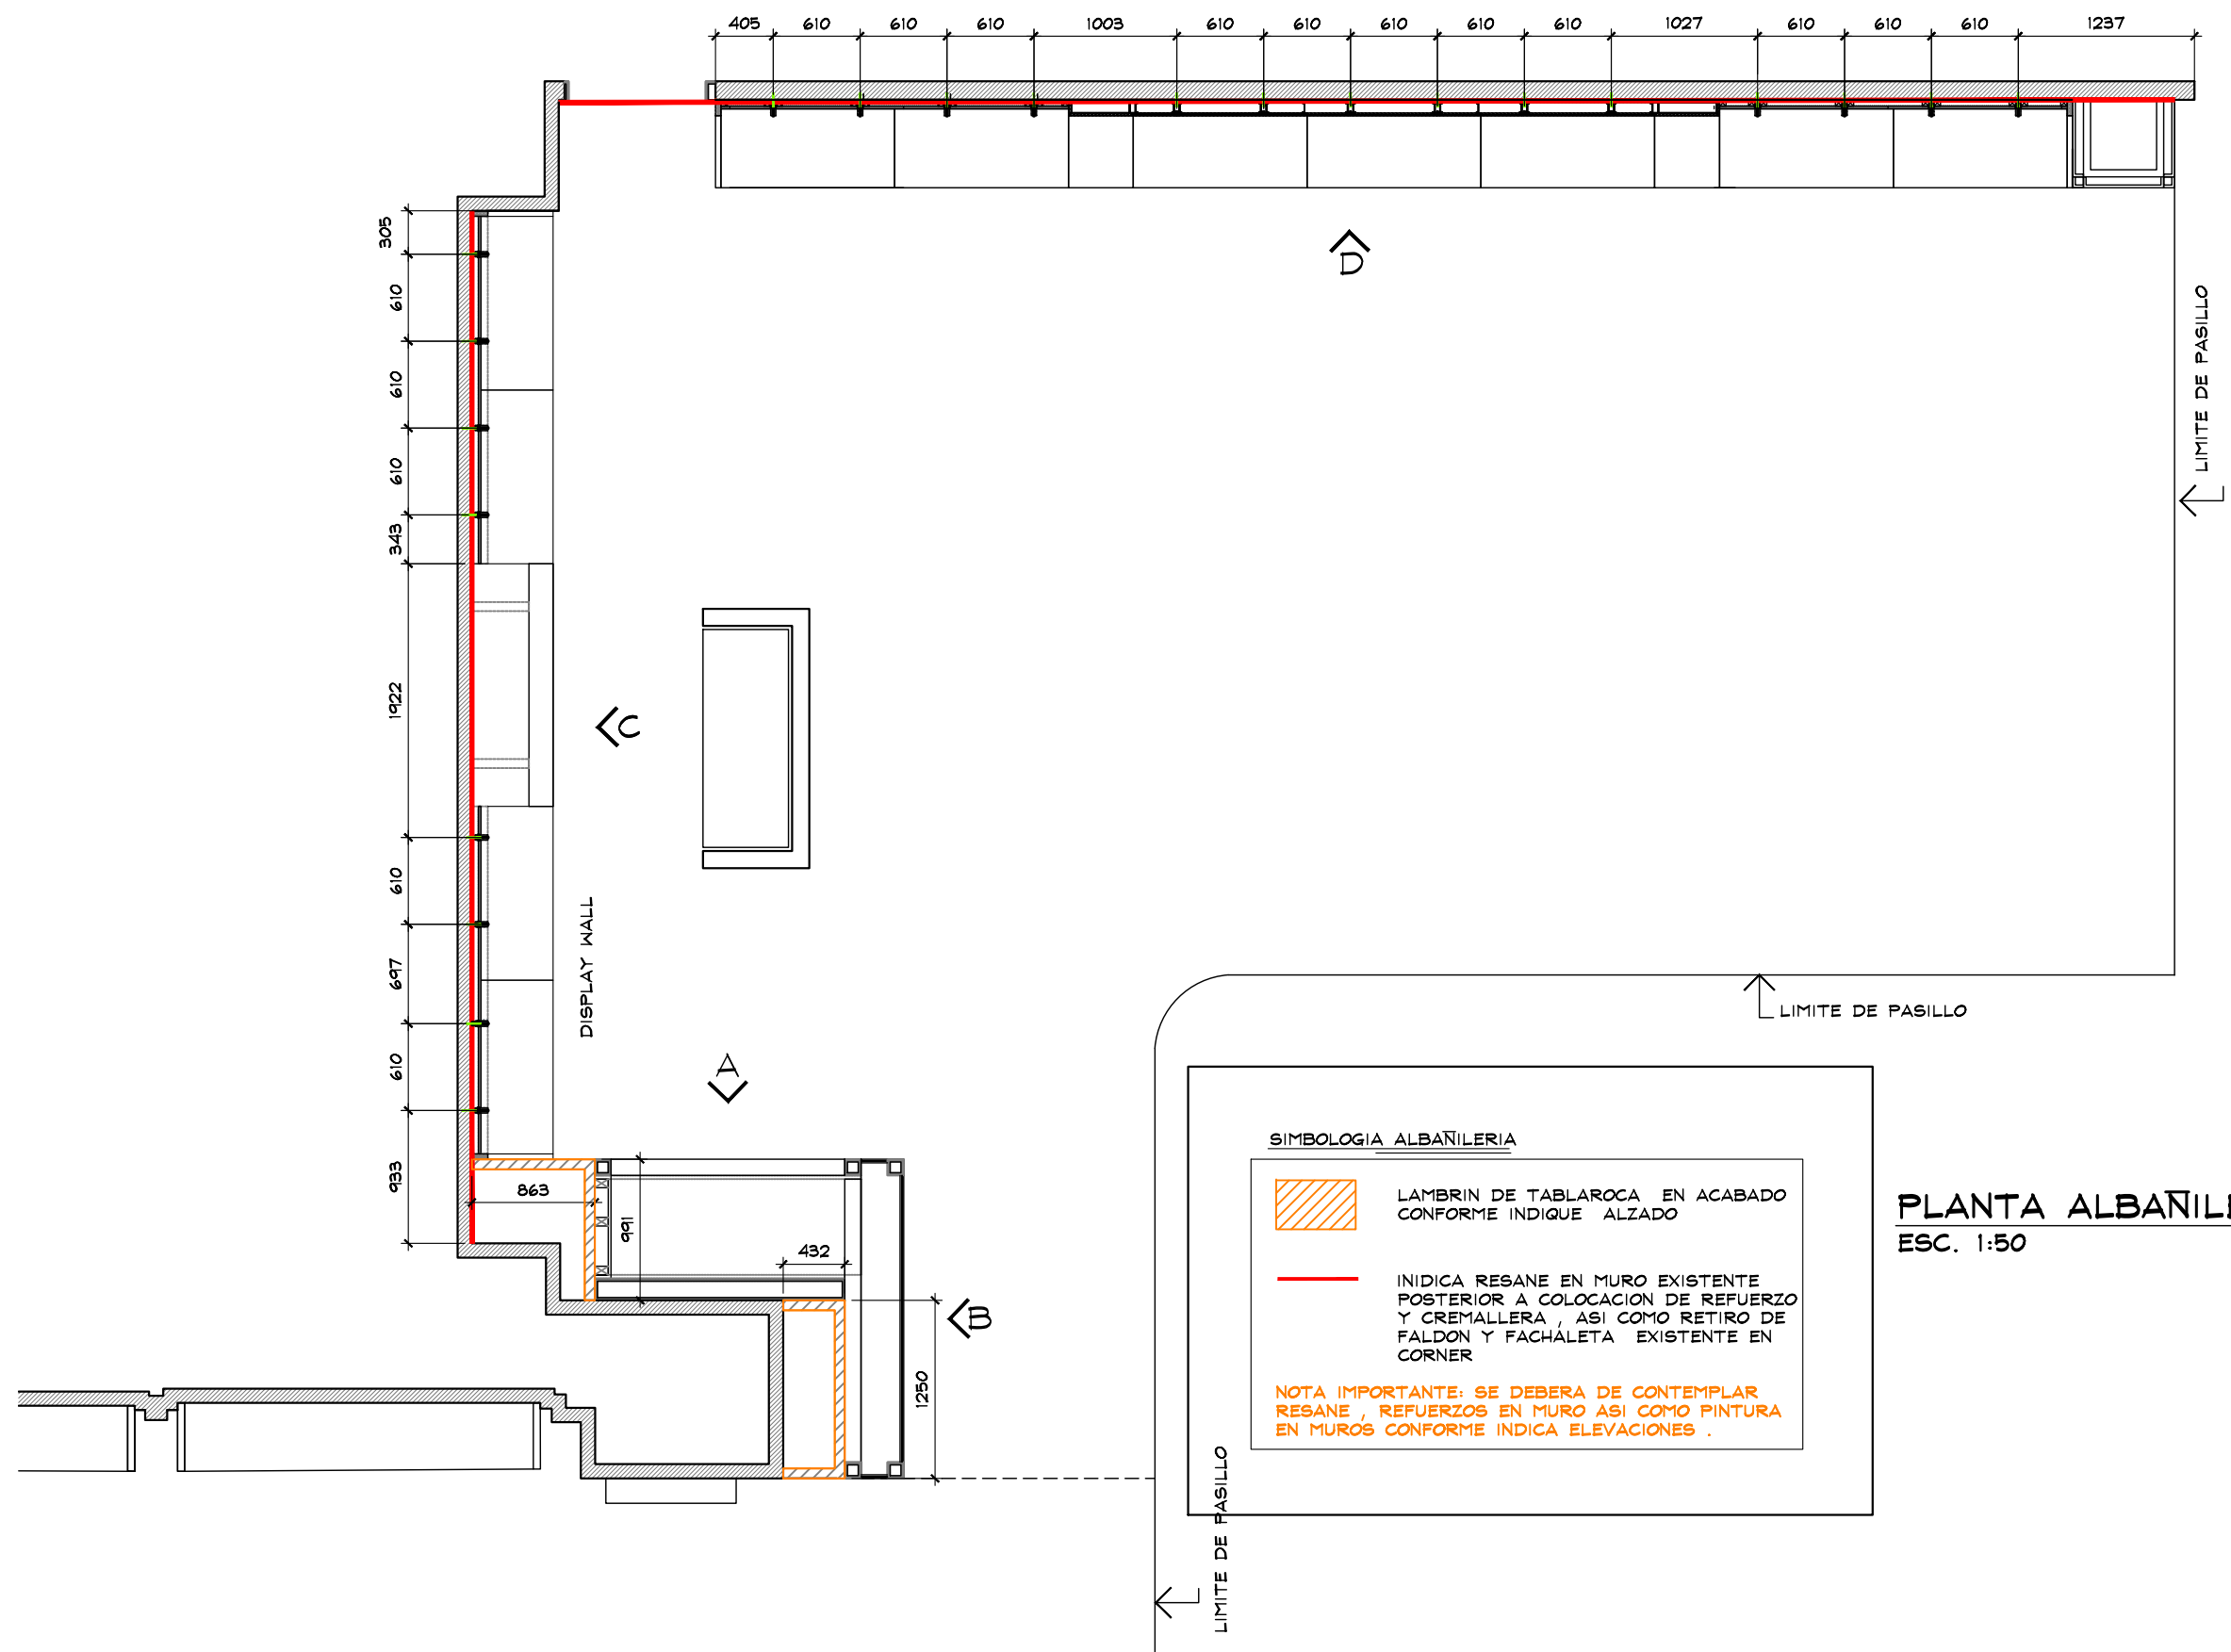



THINK
ARCHITECTURE

AMERICAN EAGLE


PROYECTO

ALBAÑILERIA

AMERICAN EAGLE

LIVERPOOL
PERISUR JUVENILES

CROQUIS DE UBICACION

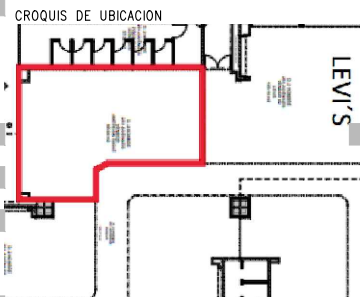

DIRECCIÓN:
Periferico Sur 4690,
Jardines del Pedregal de San Angel,
Coyoacan, 04500
Ciudad de Mexico, CDMX


AREA DE PROYECTO:	FECHA:
87.05 m2	26/09/2022
ESCALA: Indicada	ACOTACION: mm
RESPONSABLE: Proyectos	RESPONSABLE: Arq. Ricardo Arreola

CLAVE
AE-LIV-PER-REM-16

Todo lo contenido en este plano es propiedad de THINK ARCHITECTURE S.A. DE C.V. (R), para uso exclusivo y único del proyecto; cualquier variación o modificación deberá ser consultada. Entiendase bien antes de realizarla.

Descartes No. 95, 1er. piso
Col. Anáhuac, Miguel Hidalgo
C.P. 06700 TEL. 52.74.36.66

6 DE 16

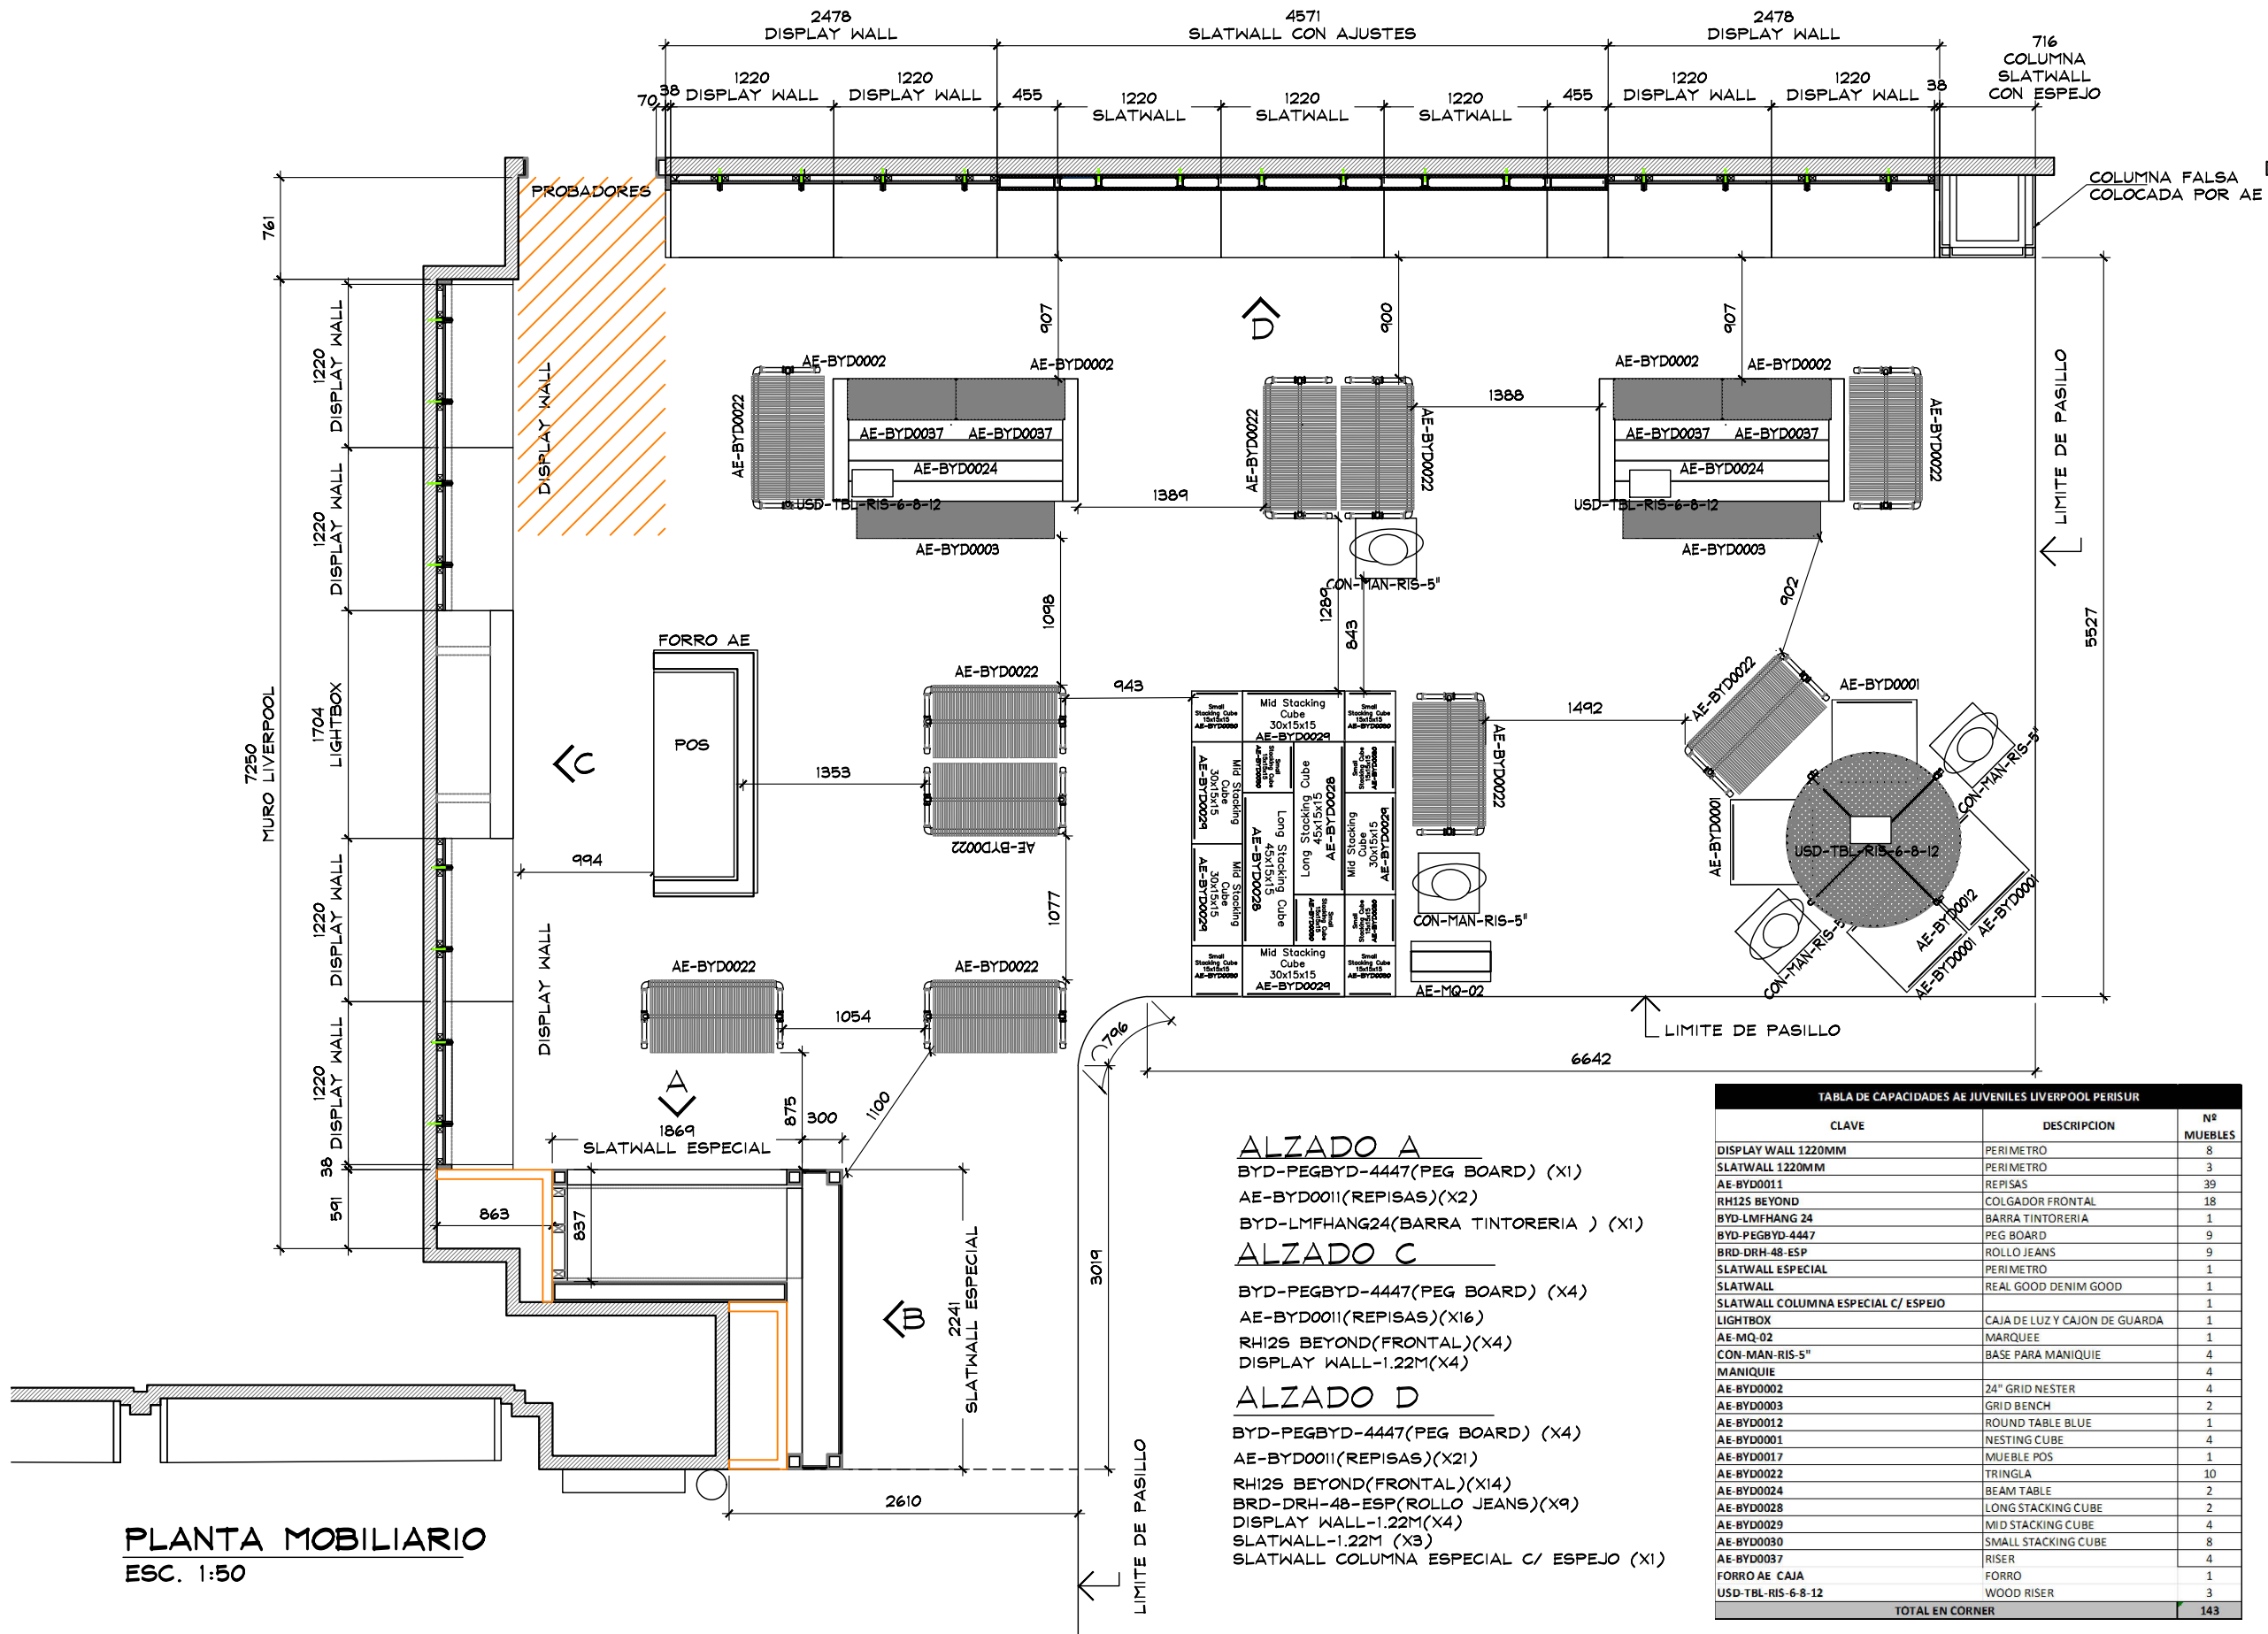

PLANTA MOBILIARIO
ESC. 1:50

ALZADO A

BYD-PEGBYD-4447(PEG BOARD) (X1)
AE-BYD0011(REPISAS)(X2)
BYD-LMFHANG24(BARRA TINTORERIA) (X1)

ALZADO C

BYD-PEGBYD-4447(PEG BOARD) (X4)
AE-BYD0011(REPISAS)(X16)
RH12S BEYOND(FRONTAL)(X4)
DISPLAY WALL-1.22M(X4)

ALZADO D

BYD-PEGBYD-4447(PEG BOARD) (X4)
AE-BYD0011(REPISAS)(X21)
RH12S BEYOND(FRONTAL)(X14)
BRD-DRH-48-ESP(ROLLO JEANS)(X9)
DISPLAY WALL-1.22M(X4)
SLATWALL-1.22M (X3)
SLATWALL COLUMNA ESPECIAL C/ ESPEJO (X1)

TABLA DE CAPACIDADES AE JUVENILES LIVERPOOL PERISUR		
CLAVE	DESCRIPCION	Nº MUEBLES
DISPLAY WALL 1220MM	PERIMETRO	8
SLATWALL 1220MM	PERIMETRO	3
AE-BYD0011	REPISAS	39
RH12S BEYOND	COLGADOR FRONTAL	18
BYD-LMFHANG 24	BARRA TINTORERIA	1
BYD-PEGBYD-4447	PEG BOARD	9
BRD-DRH-48-ESP	ROLLO JEANS	9
SLATWALL ESPECIAL	PERIMETRO	1
SLATWALL	REAL GOOD DENIM GOOD	1
SLATWALL COLUMNA ESPECIAL C/ ESPEJO		1
LIGHTBOX	CAJA DE LUZ Y CAJON DE GUARDA	1
AE-MQ-02	MARQUEE	1
CON-MAN-RIS-5"	BASE PARA MANIQUE	4
MANIQUE		4
AE-BYD0002	24" GRID NESTER	4
AE-BYD0003	GRID BENCH	2
AE-BYD0012	ROUND TABLE BLUE	1
AE-BYD0001	NESTING CUBE	4
AE-BYD0017	MUEBLE POS	1
AE-BYD0022	TRINGLA	10
AE-BYD0024	BEAM TABLE	2
AE-BYD0028	LONG STACKING CUBE	2
AE-BYD0029	MID STACKING CUBE	4
AE-BYD0030	SMALL STACKING CUBE	8
AE-BYD0037	RISER	4
FORRO AE CAJA	FORRO	1
USD-TBL-RIS-6-8-12	WOOD RISER	3
TOTAL EN CORNER		143



THINK
ARCHITECTURE

AMERICAN EAGLE


PROYECTO

MOBILIARIO

AMERICAN EAGLE

LIVERPOOL
PERISUR JUVENILES

CROQUIS DE UBICACION

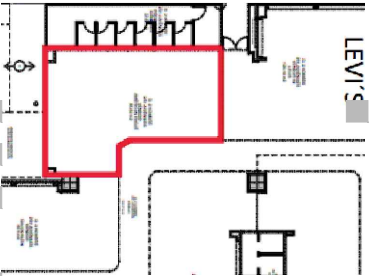

DIRECCION:
Periferico Sur 4690,
Jardines del Pedregal de San Angel,
Coyoacan, 04500
Ciudad de Mexico, CDMX

AREA DE PROYECTO:	FECHA:
87.05 m2	26/09/2022

ESCALA:	ACOTACION:
Indicada	mm

RESPONSABLE:	RESPONSABLE:
Proyectos	Arq. Ricardo Arreola


CLAVE

AE-LIV-PER-REM-16

Toda la contenido en este plano es propiedad de THINK ARCHITECTURE S.A. DE C.V. (R), para uso exclusivo y único del proyecto; cualquier variación o modificación deberá ser consultada. Entendase bien antes de realizarla.

Descartes No. 95, 1er. piso
Col. Anáhuac, Miguel Hidalgo
C.P. 11590 TEL. 62.74.96.66

7 DE 16

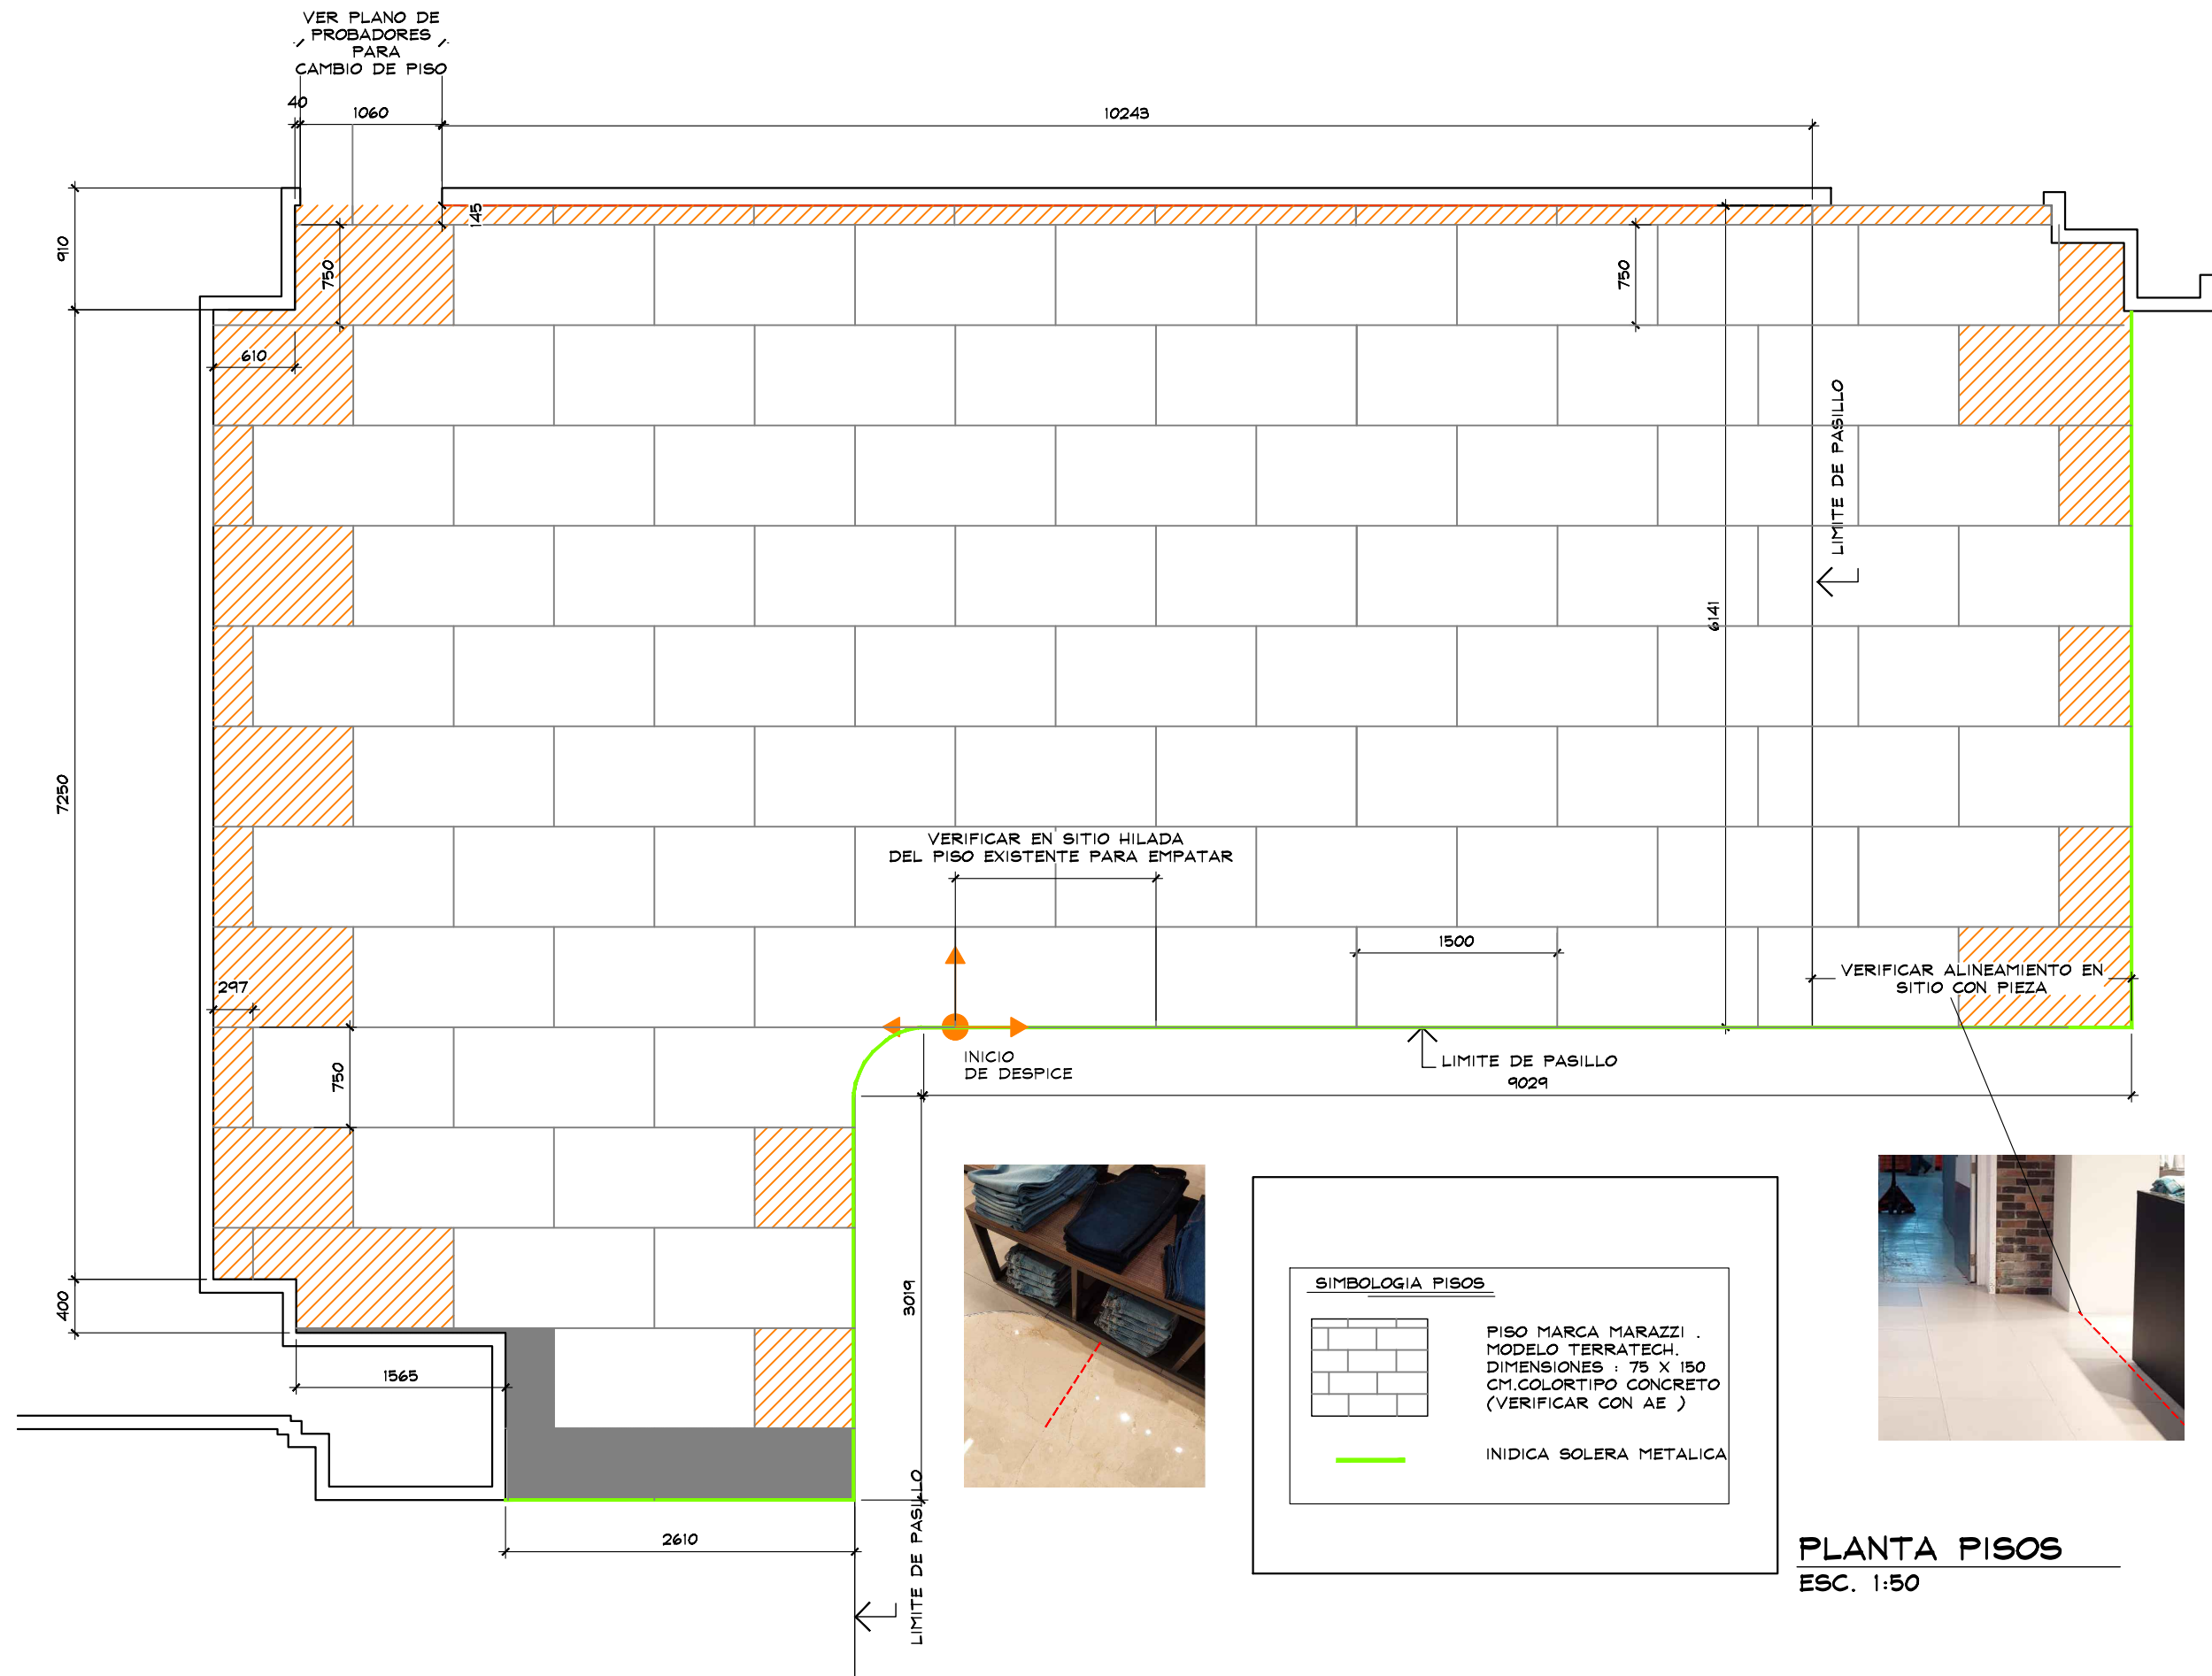

PLANTA PISOS
ESC. 1:50



THINK
ARCHITECTURE

AMERICAN EAGLE


PROYECTO

PISOS

AMERICAN EAGLE

LIVERPOOL
PERISUR JUVENILES

CROQUIS DE UBICACION

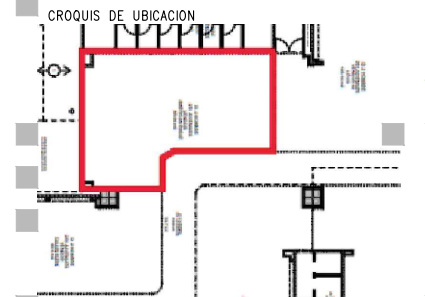

DIRECCION:
Periferico Sur 4690,
Jardines del Pedregal de San Angel,
Coyoacan, 04500
Ciudad de Mexico, CDMX


AREA DE PROYECTO:	FECHA:
87.05 m2	26/09/2022
ESCALA: Indicada	ACOTACION: mm
RESPONSABLE: Proyectos	RESPONSABLE: Arq. Ricardo Arreola
CLAVE AE-LIV-PER-REM-16	

Todo lo contenido en este plano es propiedad de THINK ARCHITECTURE S.A. DE C.V. (R), para uso exclusivo y único del proyecto; cualquier variación o modificación deberá ser consultada. Entendase bien antes de realizarla.

Desarrollado No. 95, 1er. piso
Col. Anzures, Miguel Hidalgo
C.P. 11590 TEL. 62.74.36.66

8 DE 16


ACABADO EN PINTURA
NEGRA EN TODO EL
PLAFON
CONTEMPLAR RESANE Y
REFUERZO PARA COLOCACION
DE LUMINARIAS Y LETRERO

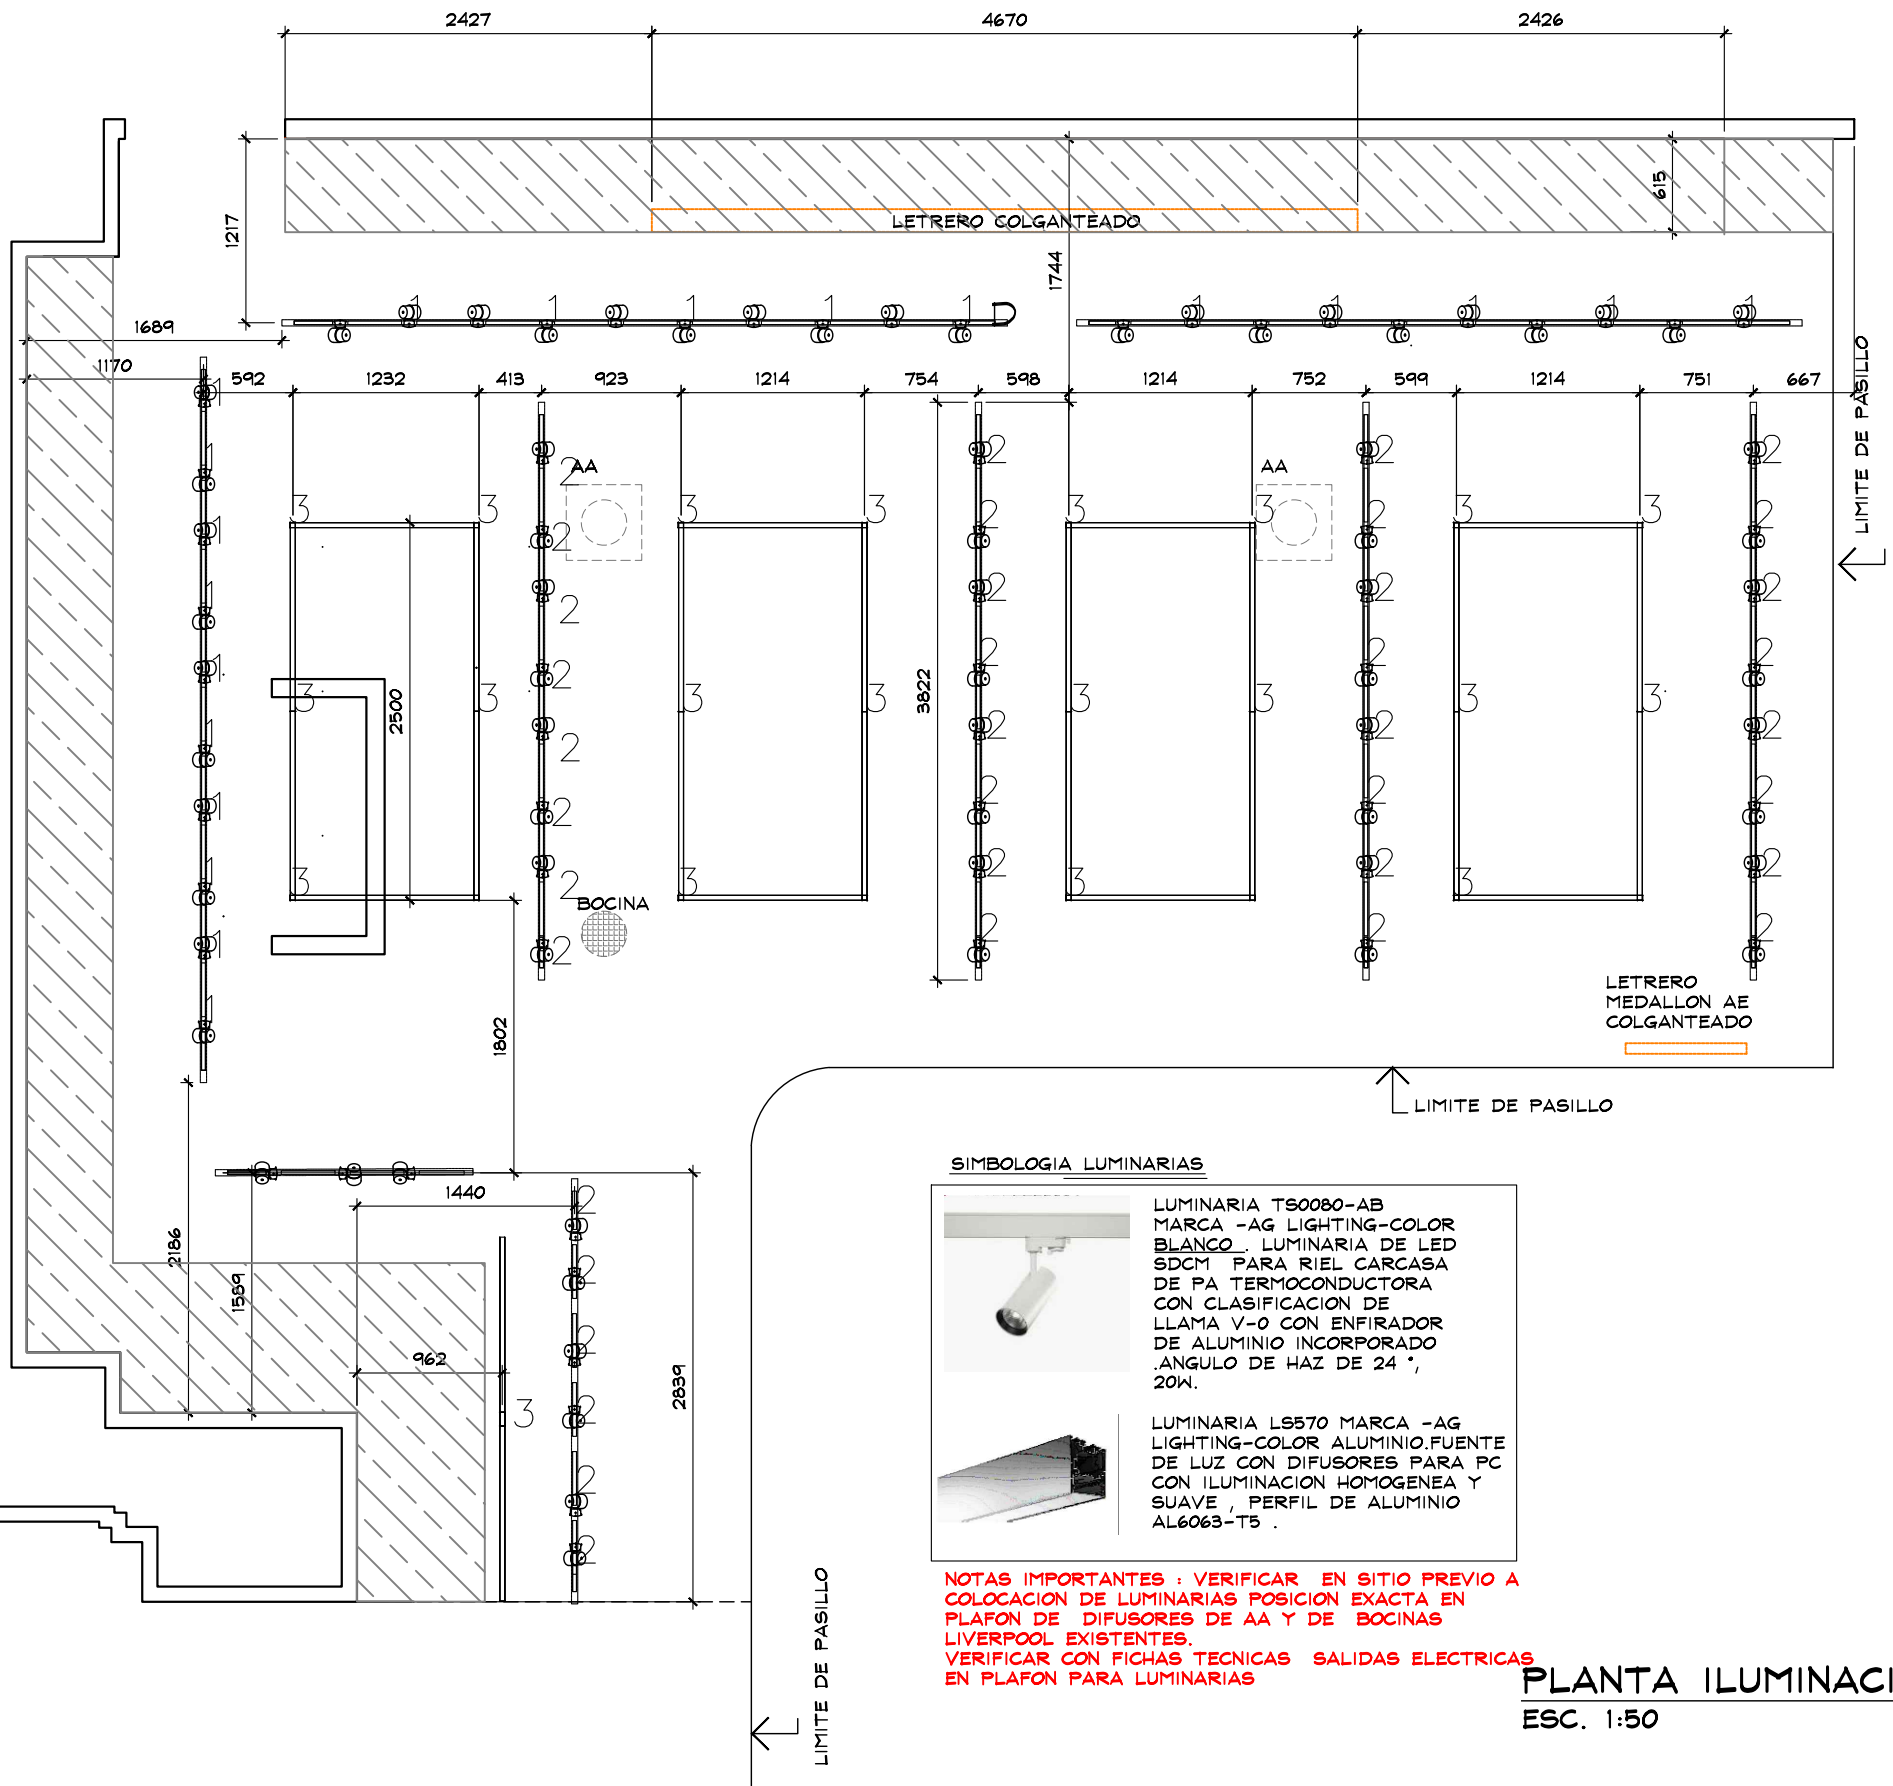

SIMBOLOGIA LUMINARIAS



LUMINARIA TS0080-AB
MARCA -AG LIGHTING-COLOR
BLANCO. LUMINARIA DE LED
SDCM PARA RIEL CARCASA
DE PA TERMOCONDUCTORA
CON CLASIFICACION DE
LLAMA V-0 CON ENFIRADOR
DE ALUMINIO INCORPORADO
.ANGULO DE HAZ DE 24 °,
20W.

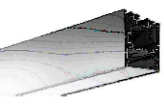

LUMINARIA LS570 MARCA -AG
LIGHTING-COLOR ALUMINIO FUENTE
DE LUZ CON DIFUSORES PARA PC
CON ILUMINACION HOMOGenea Y
SUAVE, PERFIL DE ALUMINIO
AL6063-T5.

NOTAS IMPORTANTES : VERIFICAR EN SITIO PREVIO A COLOCACION DE LUMINARIAS POSICION EXACTA EN PLAFON DE DIFUSORES DE AA Y DE BOCINAS LIVERPOOL EXISTENTES.
VERIFICAR CON FICHAS TECNICAS SALIDAS ELECTRICAS EN PLAFON PARA LUMINARIAS

PLANTA ILUMINACION
ESC. 1:50



THINK
ARCHITECTURE

AMERICAN EAGLE


PROYECTO

ILUMINACION

AMERICAN EAGLE

LIVERPOOL
PERISUR JUVENILES

CROQUIS DE UBICACION

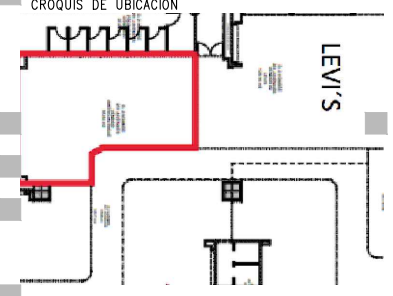


DIRECCION:
Periferico Sur 4690,
Jardines del Pedregal de San Angel,
Coyoacan, 04500
Ciudad de Mexico, CDMX

AREA DE PROYECTO:	FECHA:
87.05 m2	26/09/2022
ESCALA: Indicada	ACOTACION: mm
RESPONSABLE: Proyectos	RESPONSABLE: Arq. Ricardo Arreola
CLAVE:	
AE-LIV-PER-REM-16	

Todo lo contenido en este plano es propiedad de THINK ARCHITECTURE S.A. DE C.V. (R), para uso exclusivo y único del proyecto; cualquier variación o modificación deberá ser consultada. Entendase bien antes de realizarla.

Desarrollado No. 95, 1er. piso
Col. Anáhuac, Miguel Hidalgo
C.P. 06700 TEL. 52.74.36.66

9 DE 16

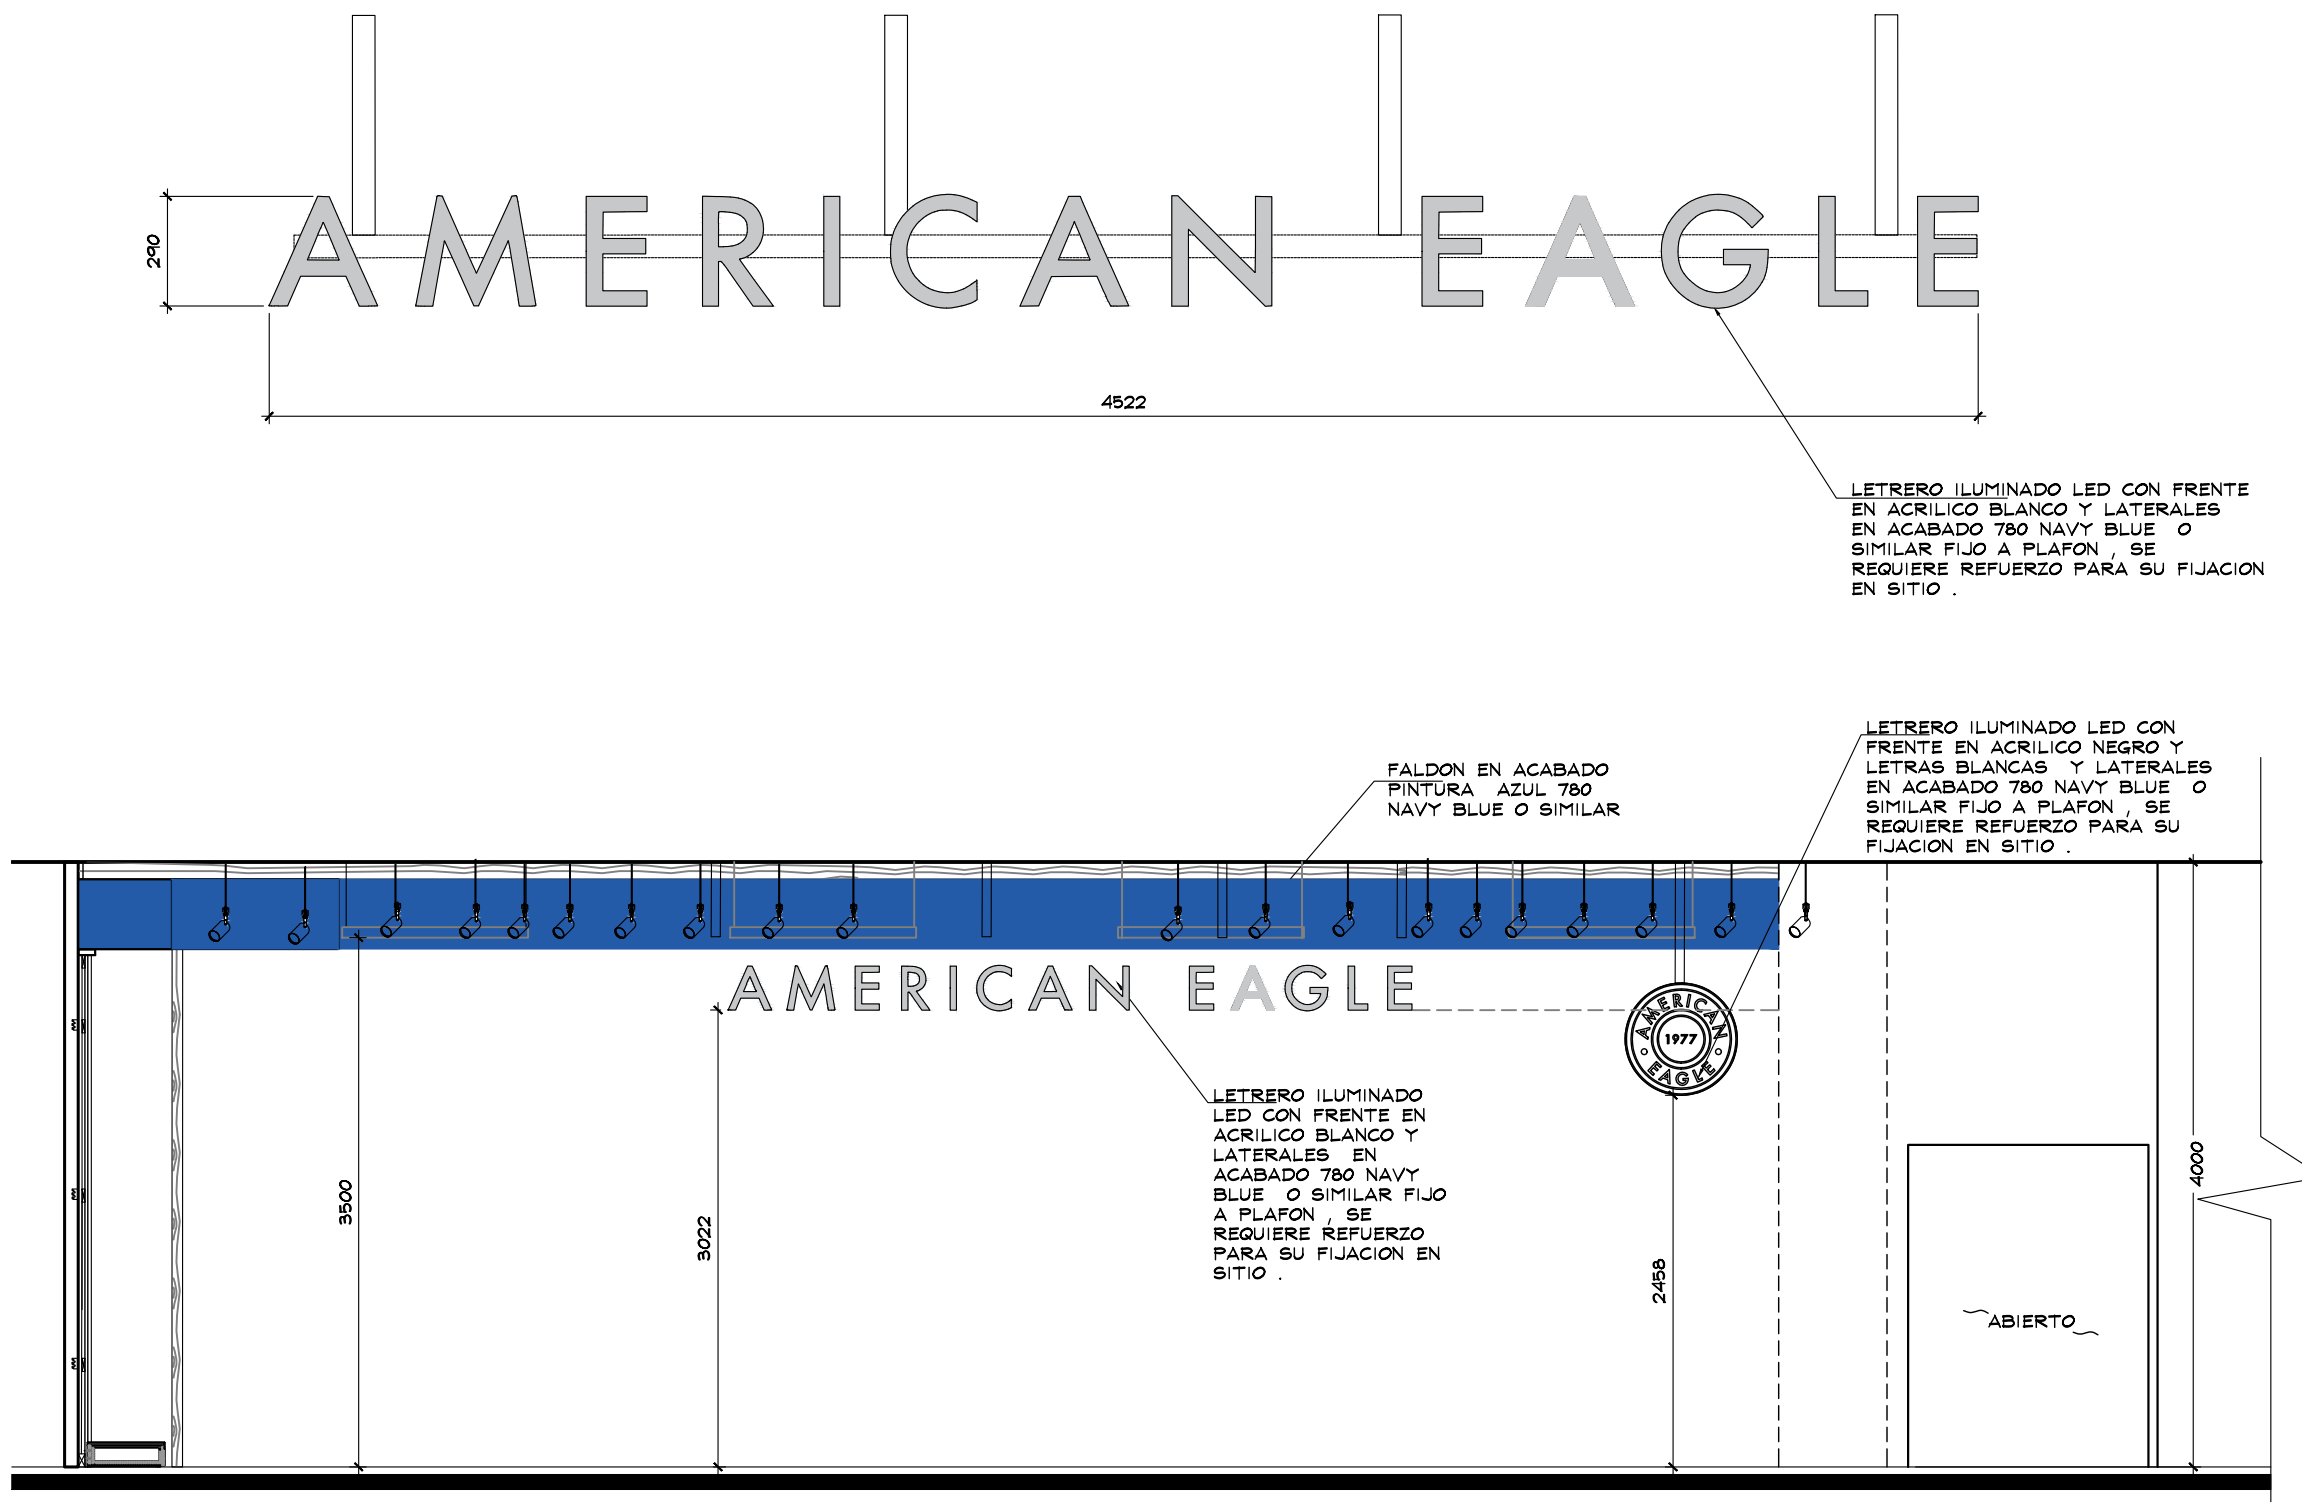

DETALLE ILUMINACION Y LETREROS
ESC. 1:50



THINK
ARCHITECTURE

AMERICAN EAGLE


PROYECTO

ILUMINACION

AMERICAN EAGLE

LIVERPOOL
PERISUR JUVENILES

CROQUIS DE UBICACION

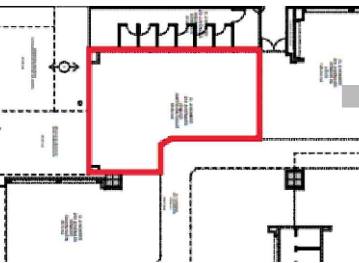


DIRECCION:
Periferico Sur 4690,
Jardines del Pedregal de San Angel,
Coyoacan, 04500
Ciudad de Mexico, CDMX

AREA DE PROYECTO:	FECHA:
87.05 m2	26/09/2022
ESCALA: Indicada	ACOTACION: mm
RESPONSABLE: Proyectos	RESPONSABLE: Arq. Ricardo Arreola
CLAVE AE-LIV-PER-REM-16	

Todo lo contenido en este plano es propiedad de THINK ARCHITECTURE S.A. DE C.V. (R), para uso exclusivo y único del proyecto; cualquier variación o modificación deberá ser consultada. Entiendase bien antes de realizarla.

Desarrollado No. 95, 1er. piso
Col. Anáhuac, Miguel Hidalgo
C.P. 06700 TEL. 52.74.36.66

10 DE 16

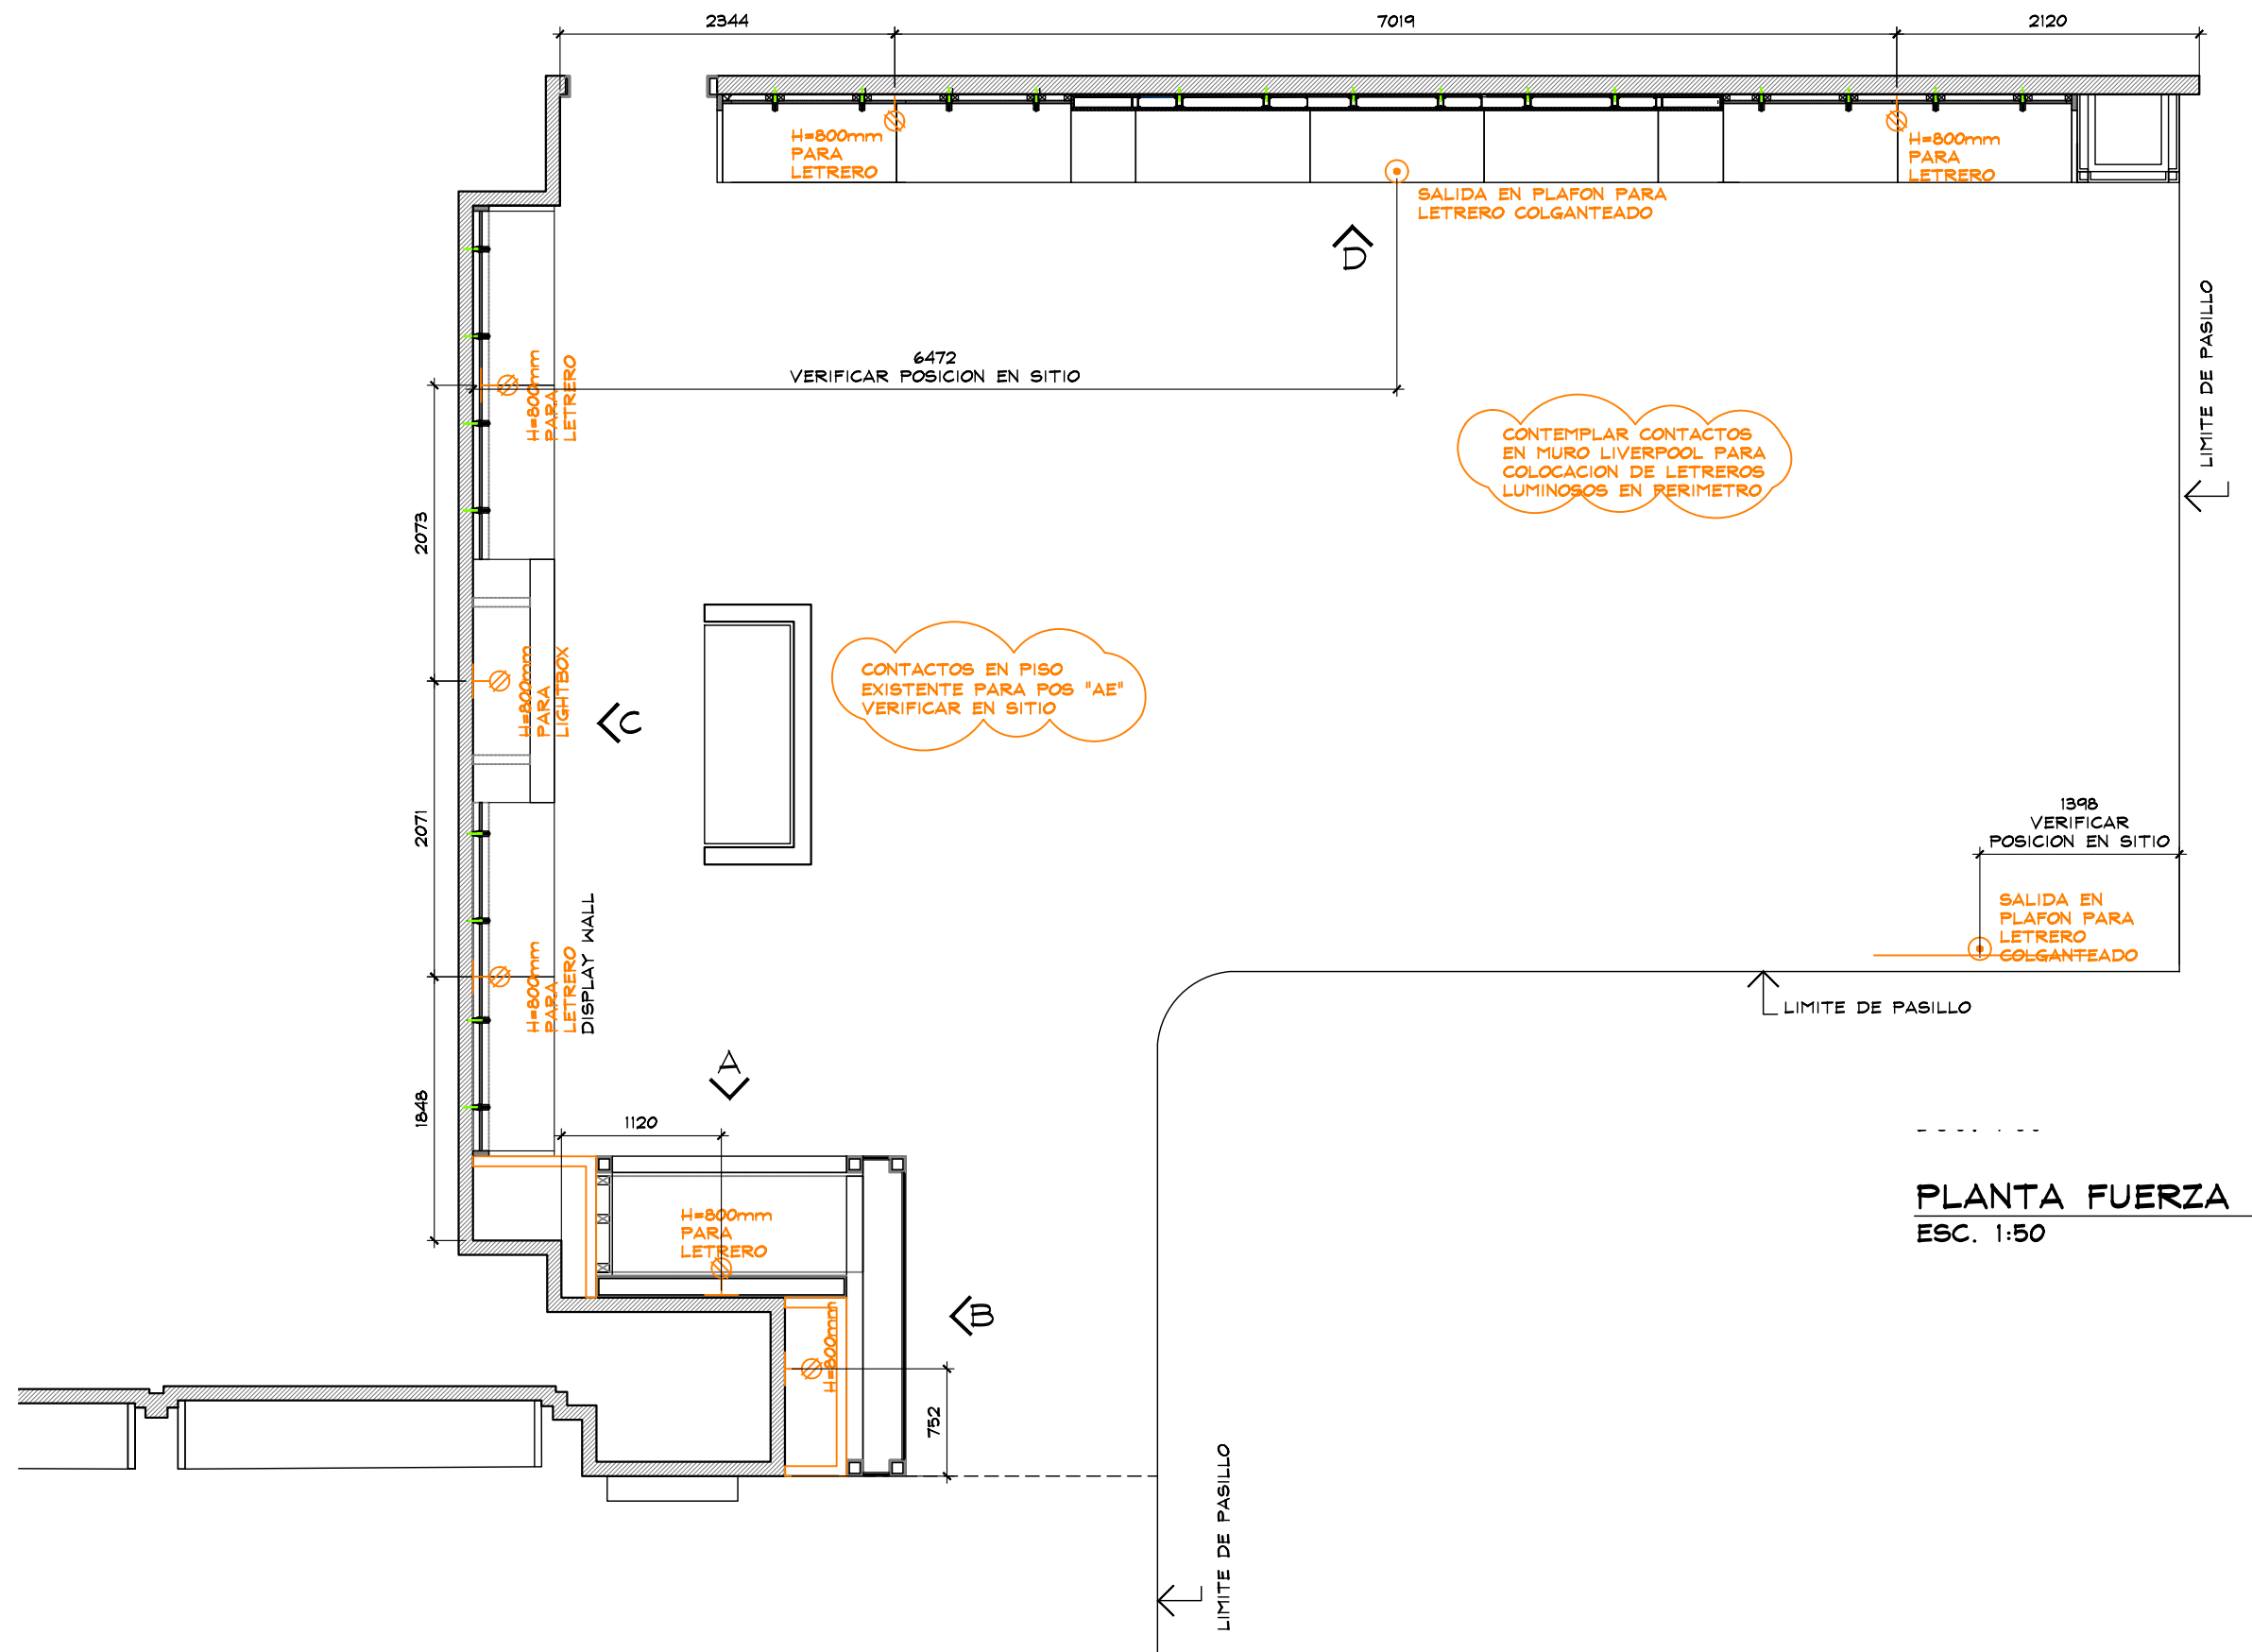

PLANTA FUERZA
ESC. 1:50



THINK
ARCHITECTURE

AMERICAN EAGLE


PROYECTO

FUERZA

AMERICAN EAGLE

LIVERPOOL
PERISUR JUVENILES

CROQUIS DE UBICACION

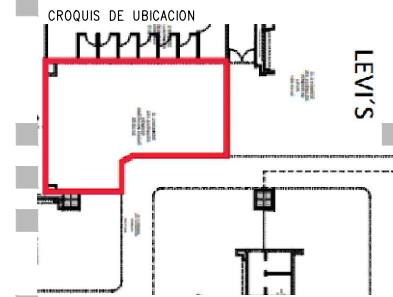

DIRECCION:
Periferico Sur 4690,
Jardines del Pedregal de San Angel,
Coyoacan, 04500
Ciudad de Mexico, CDMX

AREA DE PROYECTO:	FECHA:
87.05 m2	26/09/2022
ESCALA: Indicada	ACOTACION: mm
RESPONSABLE: Proyectos	RESPONSABLE: Arq. Ricardo Arreola
CLAVE AE-LIV-PER-REM-16	

Todo lo contenido en este plano es propiedad de THINK ARCHITECTURE S.A. DE C.V. (R), para uso exclusivo y único del proyecto; cualquier variación o modificación deberá ser consultada. Entiendase bien antes de realizarla.

Desarrollado No. 95, 1er. piso
Col. Anáhuac, Miguel Hidalgo
C.P. 06700 TEL. 52.74.36.66

11 DE 16


AMERICAN EAGLE

PROYECTO

ALZADOS

AMERICAN EAGLE

LIVERPOOL PERISUR JUVENILES

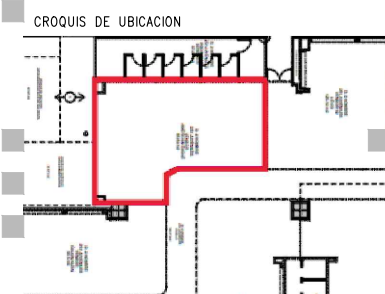

DIRECCIÓN:
Periferico Sur 4690,
Jardines del Pedregal de San Angel,
Coyoacan, 04500
Ciudad de Mexico, CDMX

AREA DE PROYECTO: 87.05 m²
FECHA: 26/09/2022



ESCALA: Indicada
ACOTACION: mm

RESPONSABLE: Proyectos
RESPONSABLE: Arq. Ricardo Arreola

CLAVE:
AE-LIV-PER-REM-16

Todo lo contenido en este plano es propiedad de THINK ARCHITECTURE S.A. DE C.V. (R), para uso exclusivo y único del proyecto; cualquier variación o modificación deberá ser consultada. Entendase bien antes de realizarla.

Desarrollado No. 95, 1er. piso
Col. Anáhuac, Miguel Hidalgo
C.P. 06700 TEL. 52.74.36.66

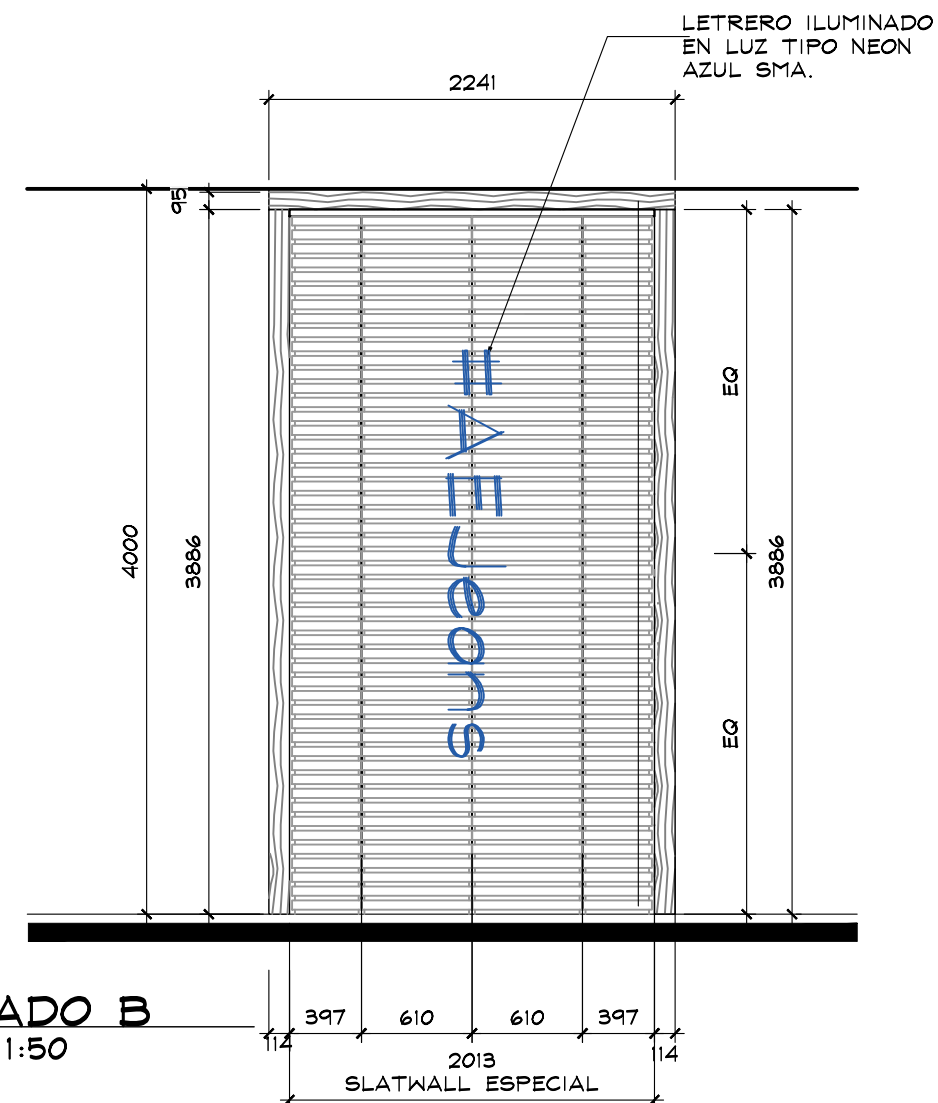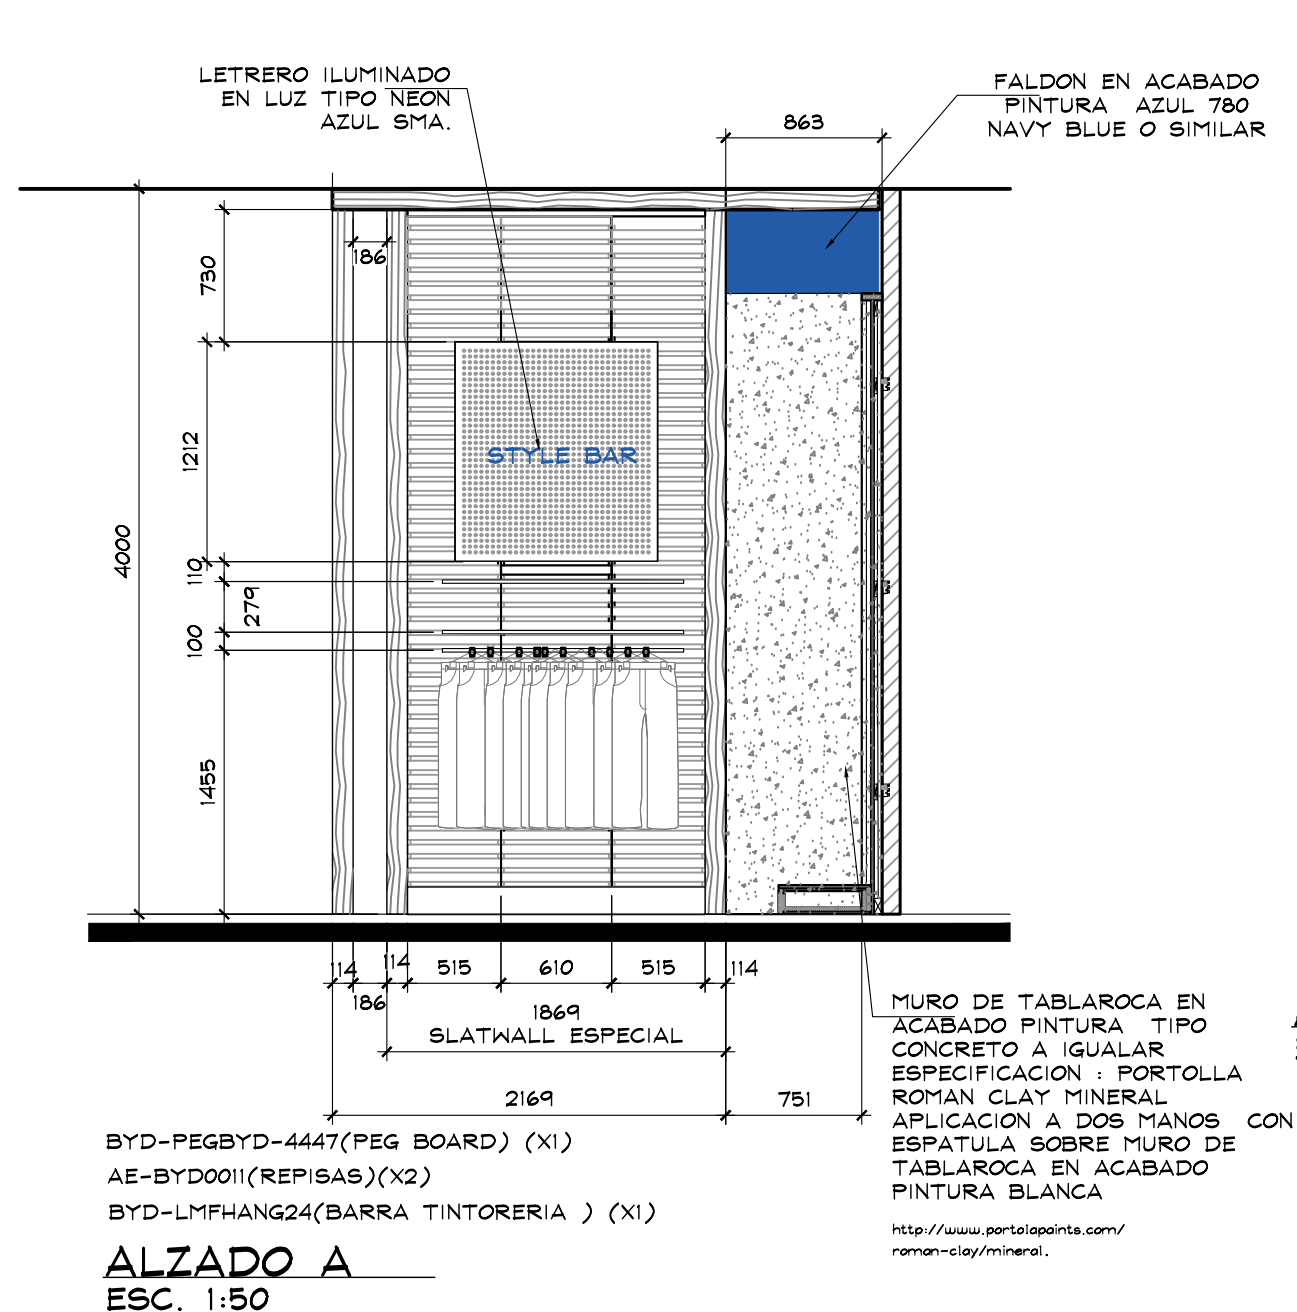


AMERICAN EAGLE

PROYECTO

ALZADOS

AMERICAN EAGLE

LIVERPOOL PERISUR JUVENILES

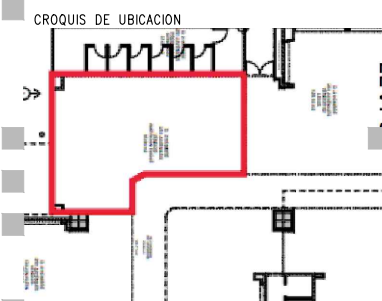


DIRECCIÓN:
Periferico Sur 4690,
Jardines del Pedregal de San Angel,
Coyoacan, 04500
Ciudad de Mexico, CDMX

AREA DE PROYECTO:	FECHA:
87.05 m2	26/09/2022
ESCALA:	ACOTACION:
Indicada	mm
RESPONSABLE:	RESPONSABLE:
Proyectos	Arq. Ricardo Arreola

CLAVE
AE-LIV-PER-REM-16

Todo lo contenido en este plano es propiedad de THINK ARCHITECTURE S.A. DE C.V. (R), para uso exclusivo y único del proyecto; cualquier variación o modificación deberá ser consultada. Entiendase bien antes de realizarla.

Desarrollado No. 95, 1er. piso
Col. Anáhuac, Miguel Hidalgo
C.P. 06700 TEL. 52.74.36.66 13 DE 16

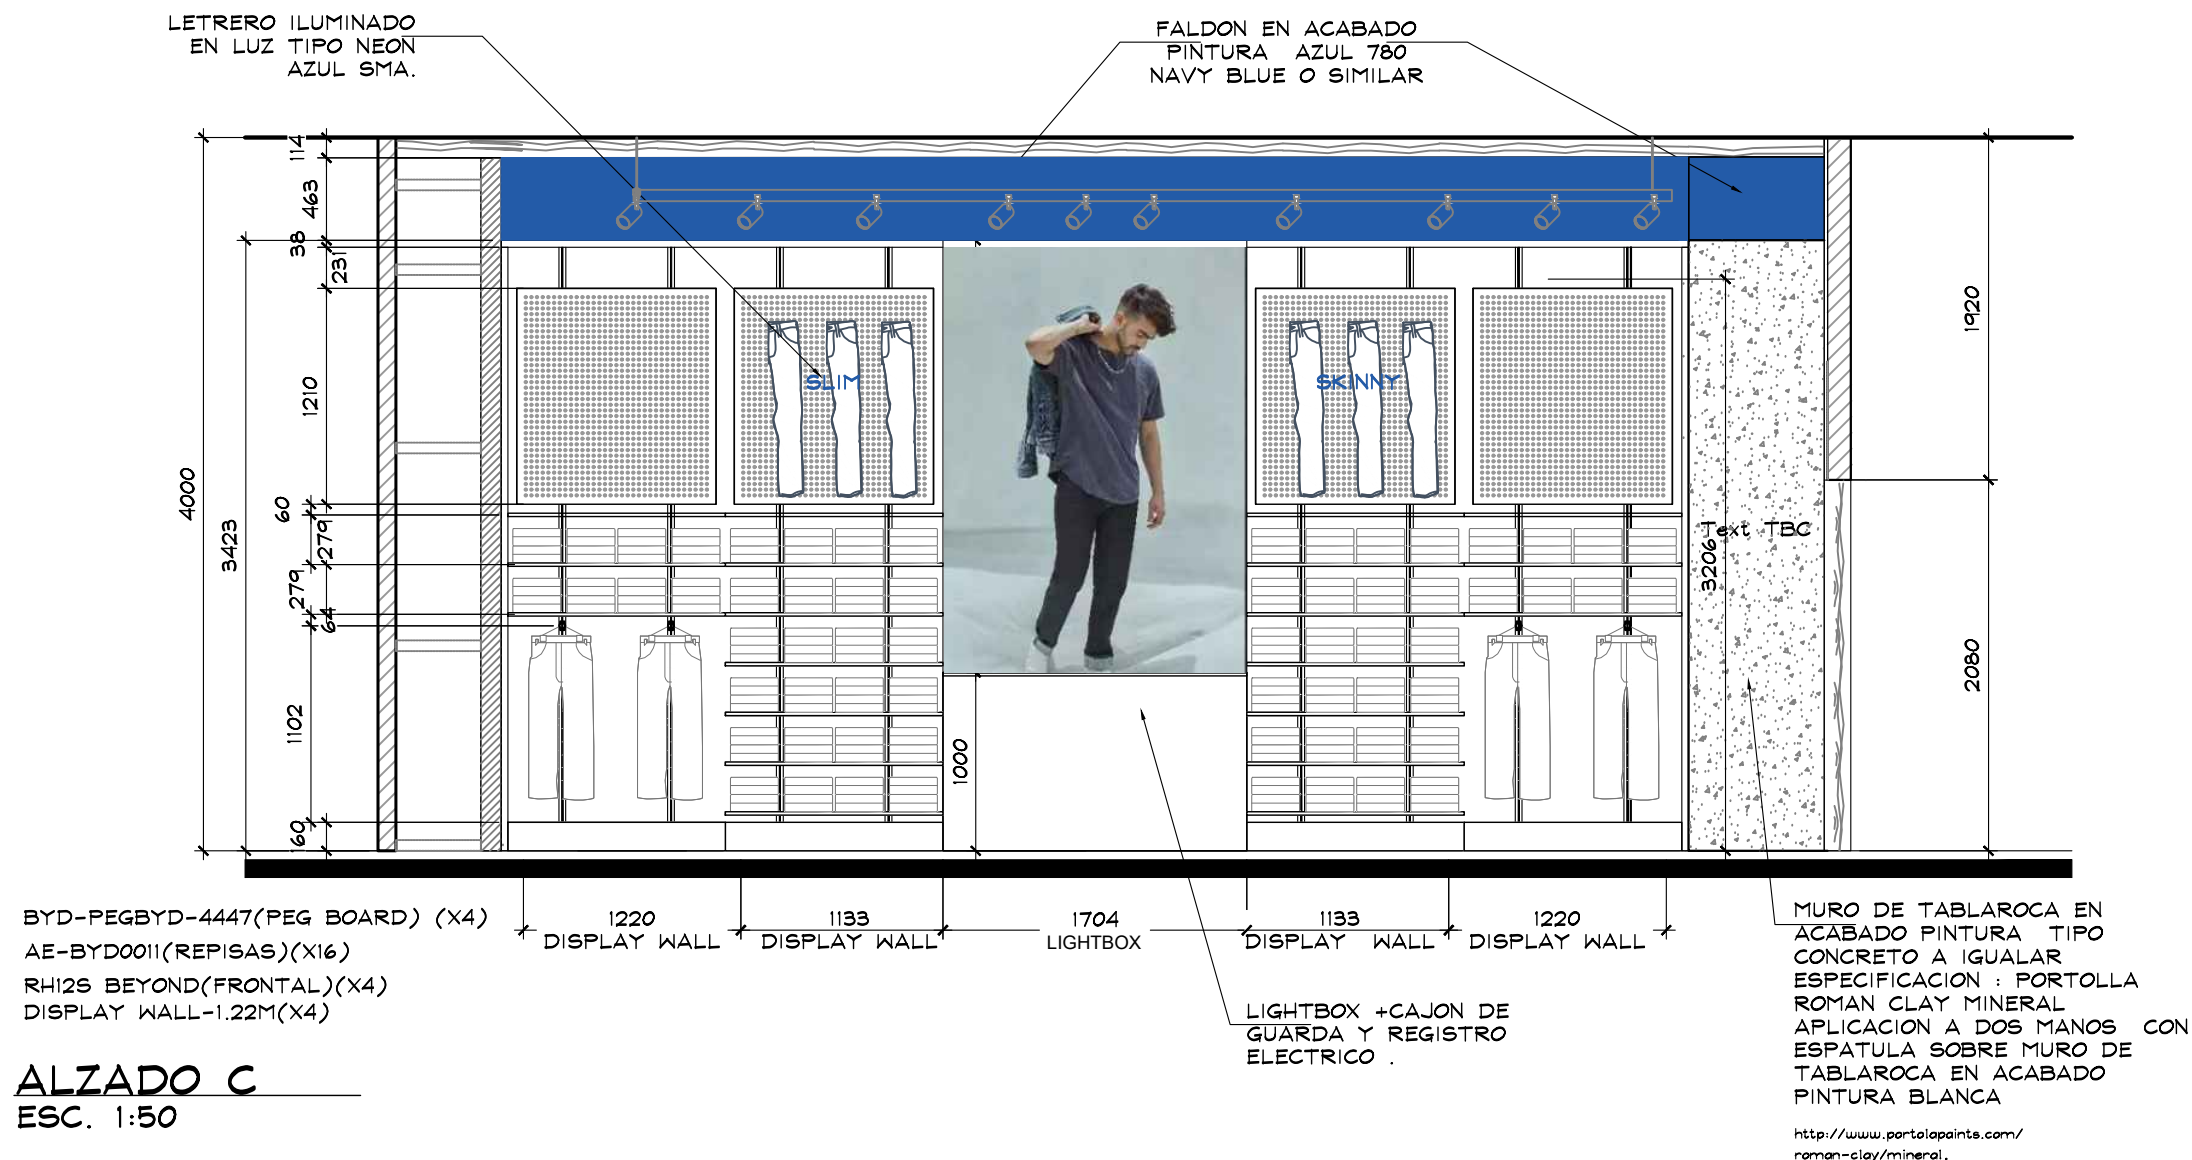

AMERICAN EAGLE


PROYECTO

ALZADOS

AMERICAN EAGLE

LIVERPOOL PERISUR JUVENILES

CROQUIS DE UBICACION

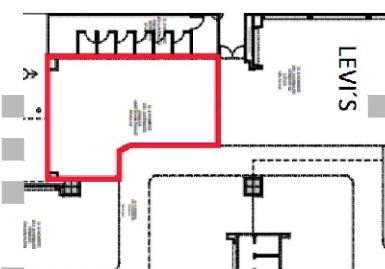

DIRECCION:
Periferico Sur 4690,
Jardines del Pedregal de San Angel,
Coyoacan, 04500
Ciudad de Mexico, CDMX

AREA DE PROYECTO:	FECHA:
87.05 m2	26/09/2022


ESCALA:	ACOTACION:
Indicada	mm

RESPONSABLE:	RESPONSABLE:
Proyectos	Arq. Ricardo Arreola





CLAVE
AE-LIV-PER-REM-16

Todo lo contenido en este plano es propiedad de THINK ARCHITECTURE S.A. DE C.V. (R), para uso exclusivo y único del proyecto; cualquier variación o modificación deberá ser consultada. Entiendase bien antes de realizarla.

Desarrollado No. 95, 1er. piso
Col. Anáhuac, Miguel Hidalgo
C.P. 06700 TEL. 62.74.36.66 14 DE 16

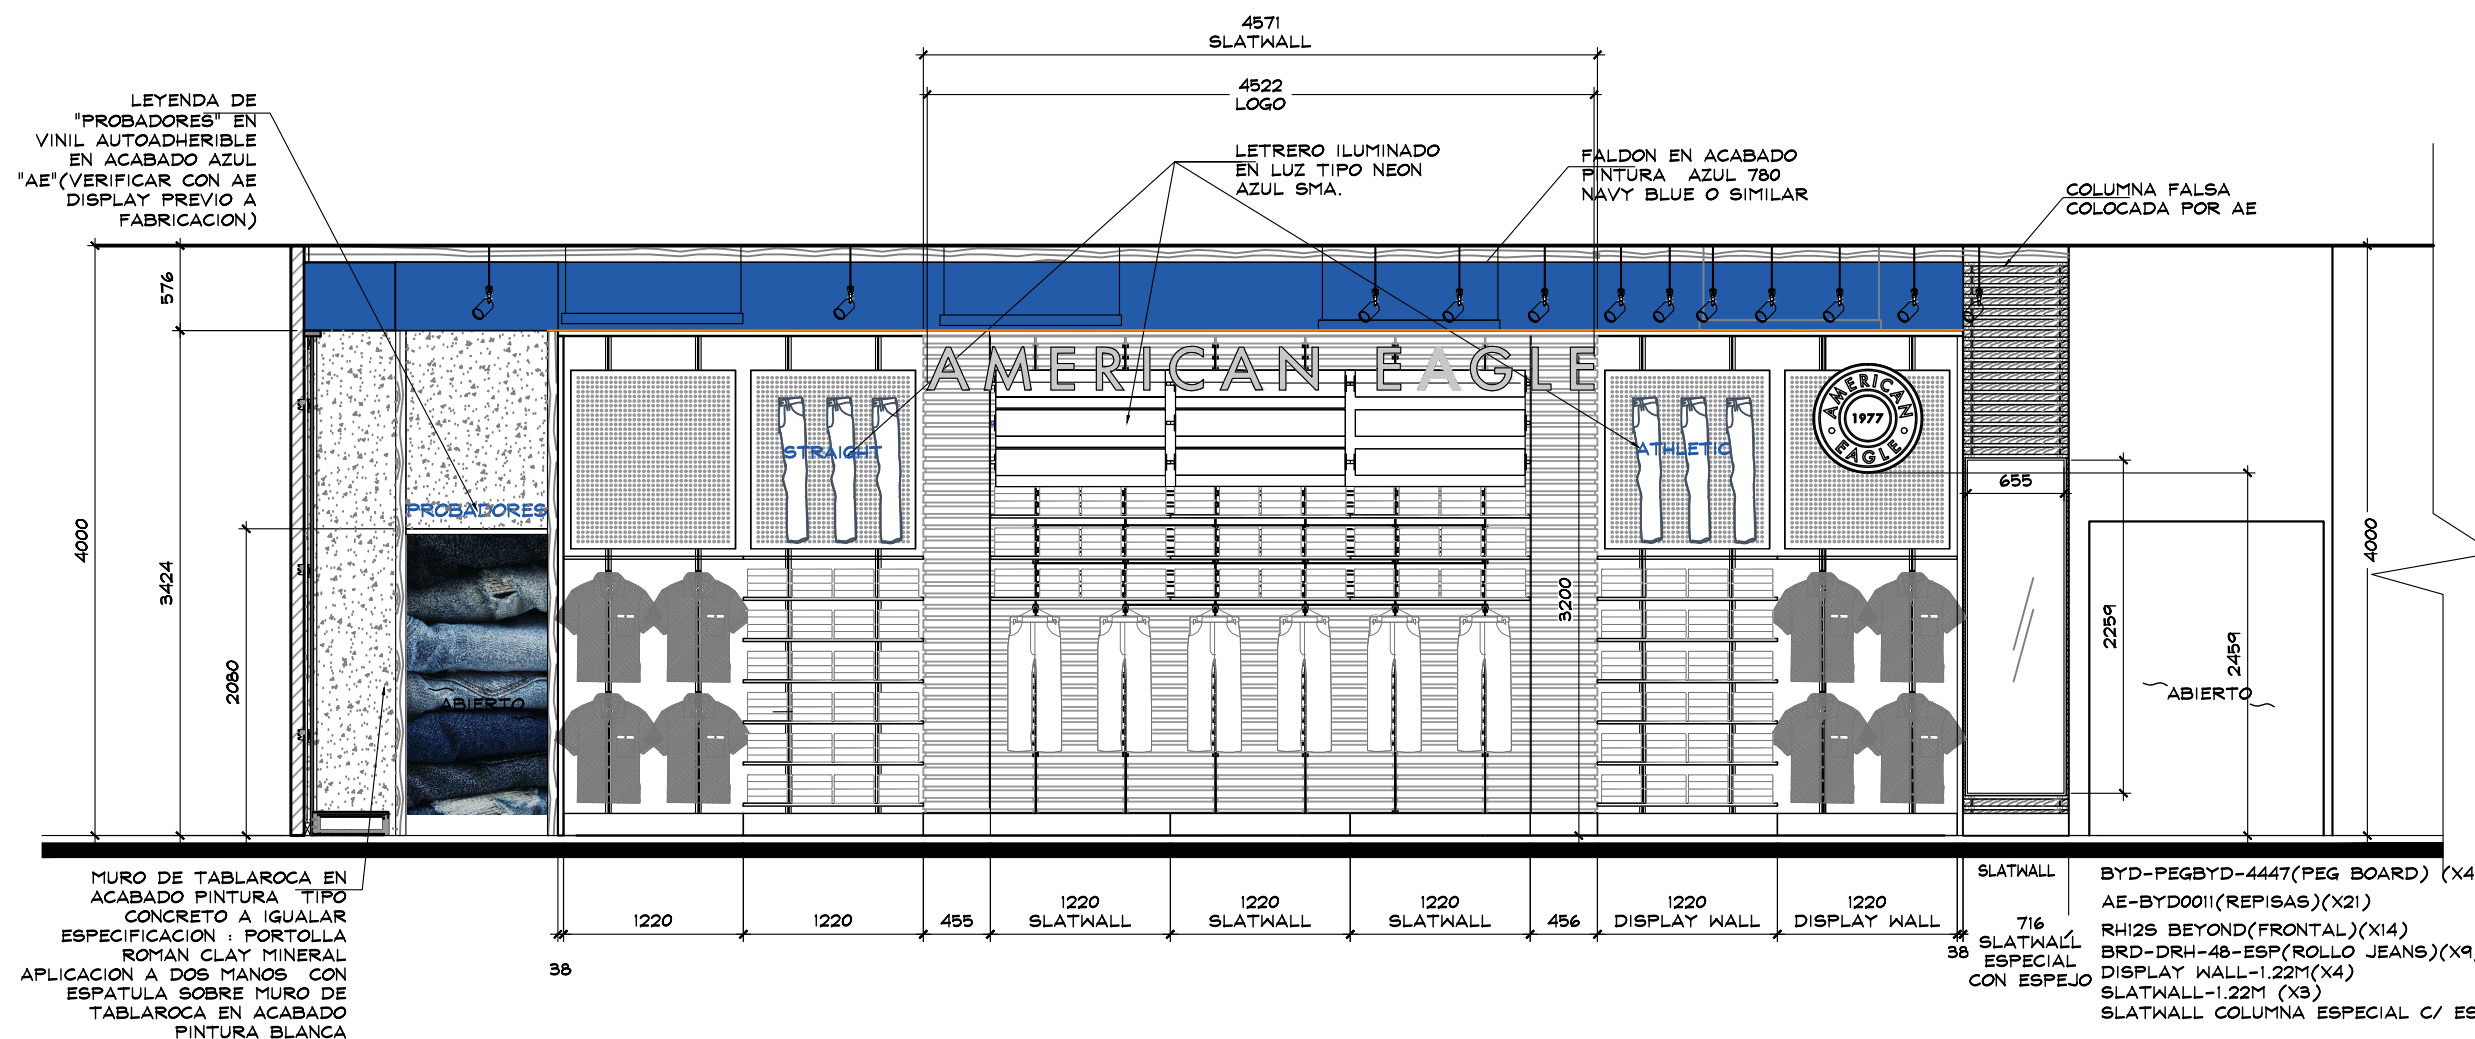

ALZADO D
ESC. 1:50

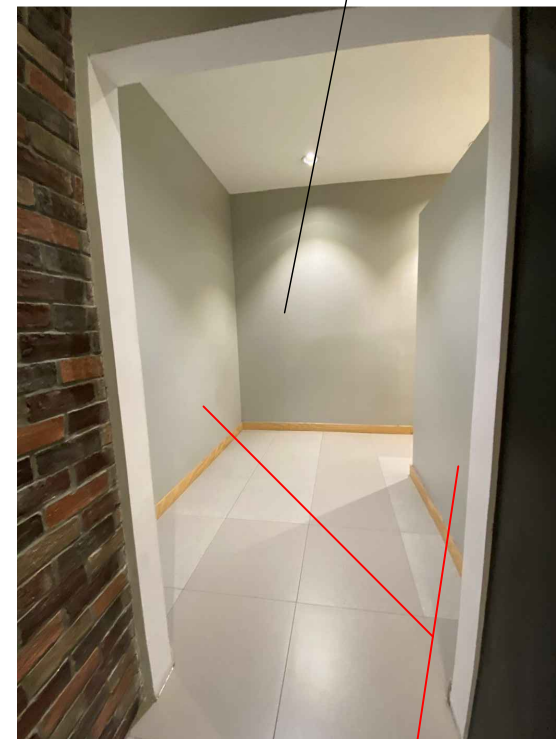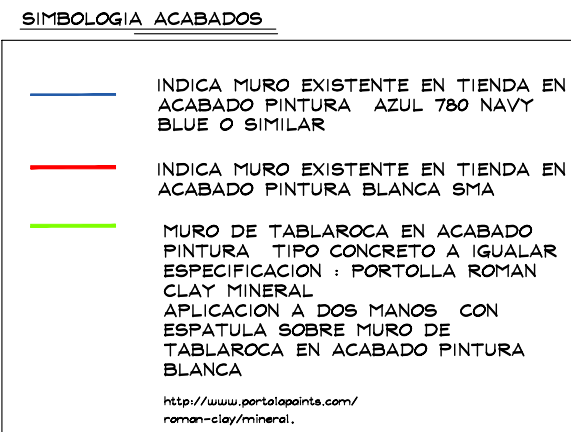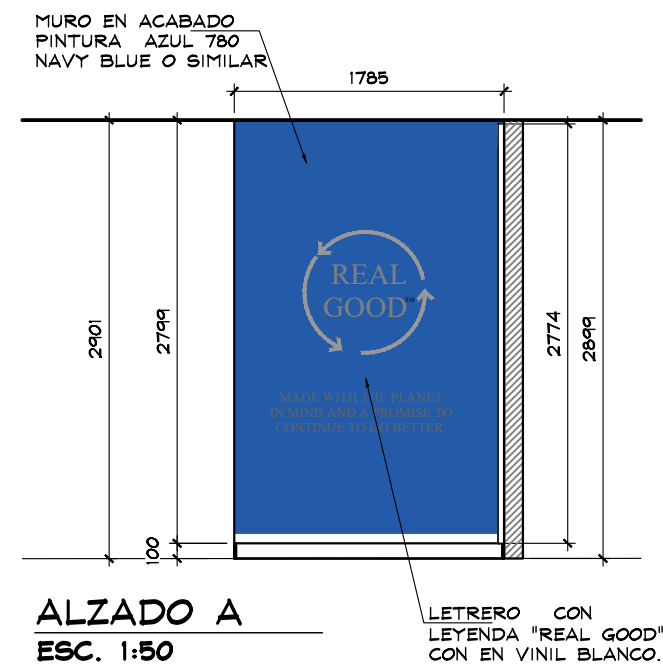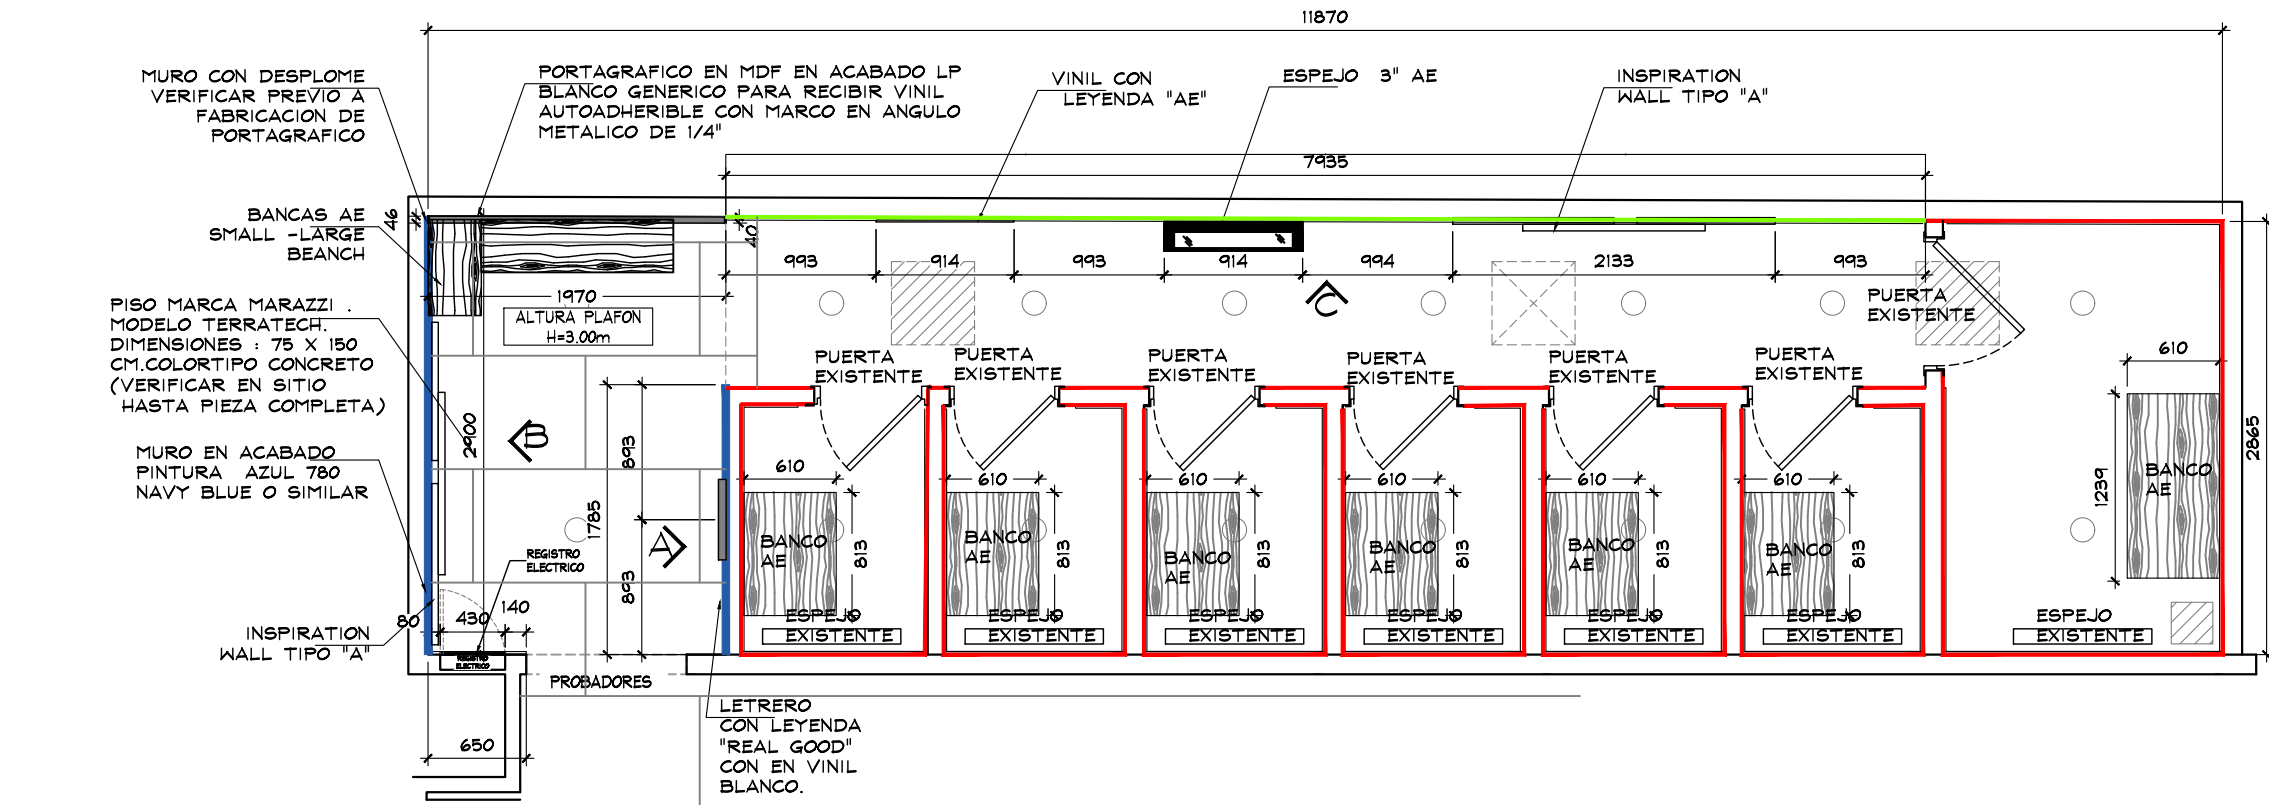

MURO EN ACABADO PINTURA AZUL 780 NAVY BLUE O SIMILAR

THINK
ARCHITECTURE

AMERICAN EAGLE

PROYECTO

PROBADORES

AMERICAN EAGLE

LIVERPOOL PERISUR JUVENILES



CROQUIS DE UBICACION

DIRECCION:
Periferico Sur 4690,
Jardines del Pedregal de San Angel,
Coyoacan, 04500
Ciudad de Mexico, CDMX

AREA DE PROYECTO:	FECHA:
87.05 m2	26/09/2022
ESCALA:	ACOTACION:
Indicada	mm
RESPONSABLE:	RESPONSABLE:
Proyectos	Arq. Ricardo Arreola
CLAVE:	
AE-LIV-PER-REM-16	

Toda la contenido en este plano es propiedad de THINK ARCHITECTURE S.A. DE C.V. (R), para uso exclusivo y único del proyecto; cualquier variación o modificación deberá ser consultada. Entendase bien antes de realizarla.

Desarrollado No. 95, 1er. piso
Col. Anáhuac, Miguel Hidalgo
C.P. 11590 TEL. 52.74.36.66

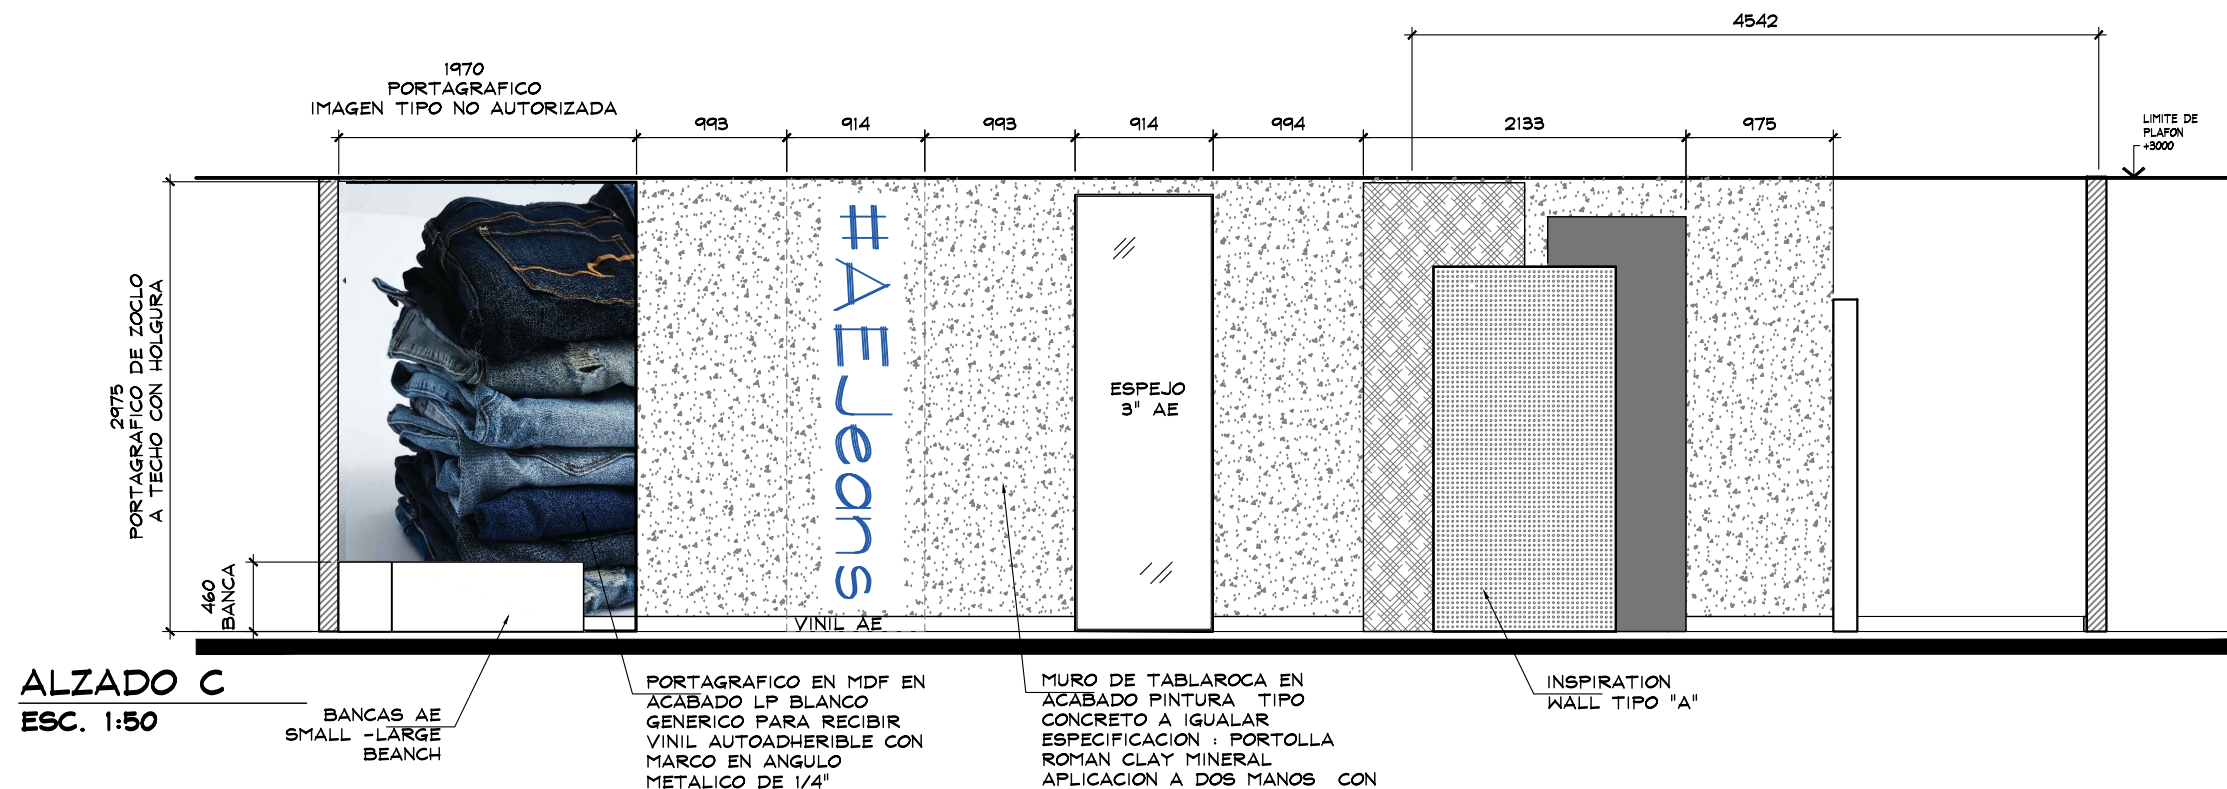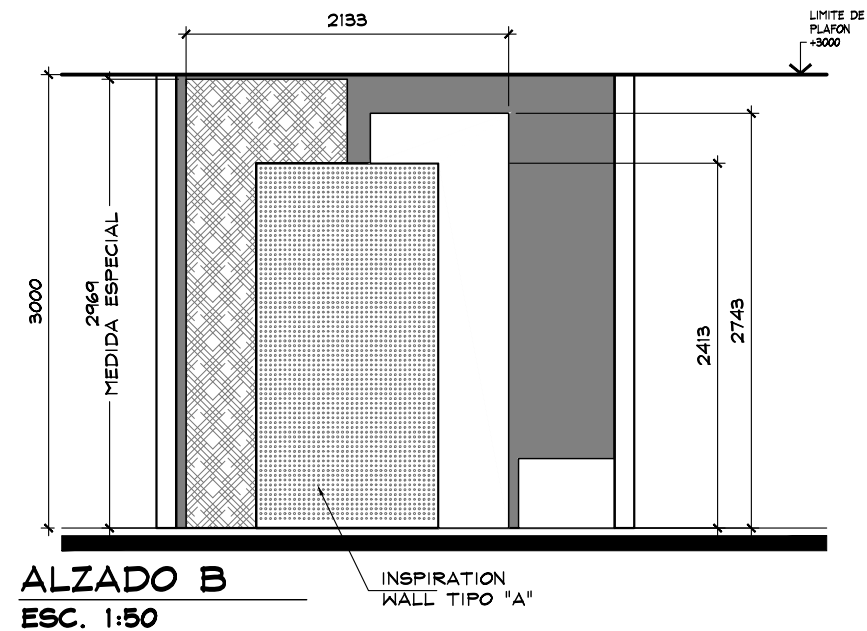

THINK
ARCHITECTURE

AMERICAN EAGLE


PROYECTO

PROBADORES

AMERICAN EAGLE

LIVERPOOL
PERISUR JUVENILES

CROQUIS DE UBICACION

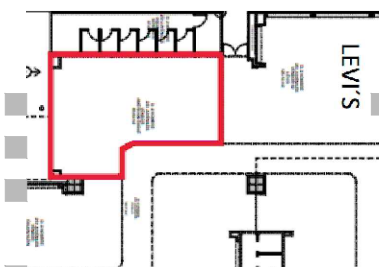

DIRECCIÓN:
Periferico Sur 4690,
Jardines del Pedregal de San Angel,
Coyoacan, 04500
Ciudad de Mexico, CDMX

AREA DE PROYECTO:	FECHA:
87.05 m2	26/09/2022
ESCALA:	ACOTACION:
Indicada	mm
RESPONSABLE:	RESPONSABLE:
Proyectos	Arq. Ricardo Arreola
CLAVE:	

AE-LIV-PER-REM-16

Todo lo contenido en este plano es propiedad de THINK ARCHITECTURE S.A. DE C.V. (R), para uso exclusivo y único del proyecto; cualquier variación o modificación deberá ser consultada. Entendase bien antes de realizarla.

Desarrollado No. 95, 1er. piso
Col. Anáhuac, Miguel Hidalgo
C.P. 06700 TEL. 52.74.36.66 16 DE 16