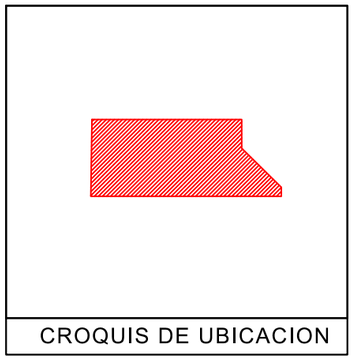

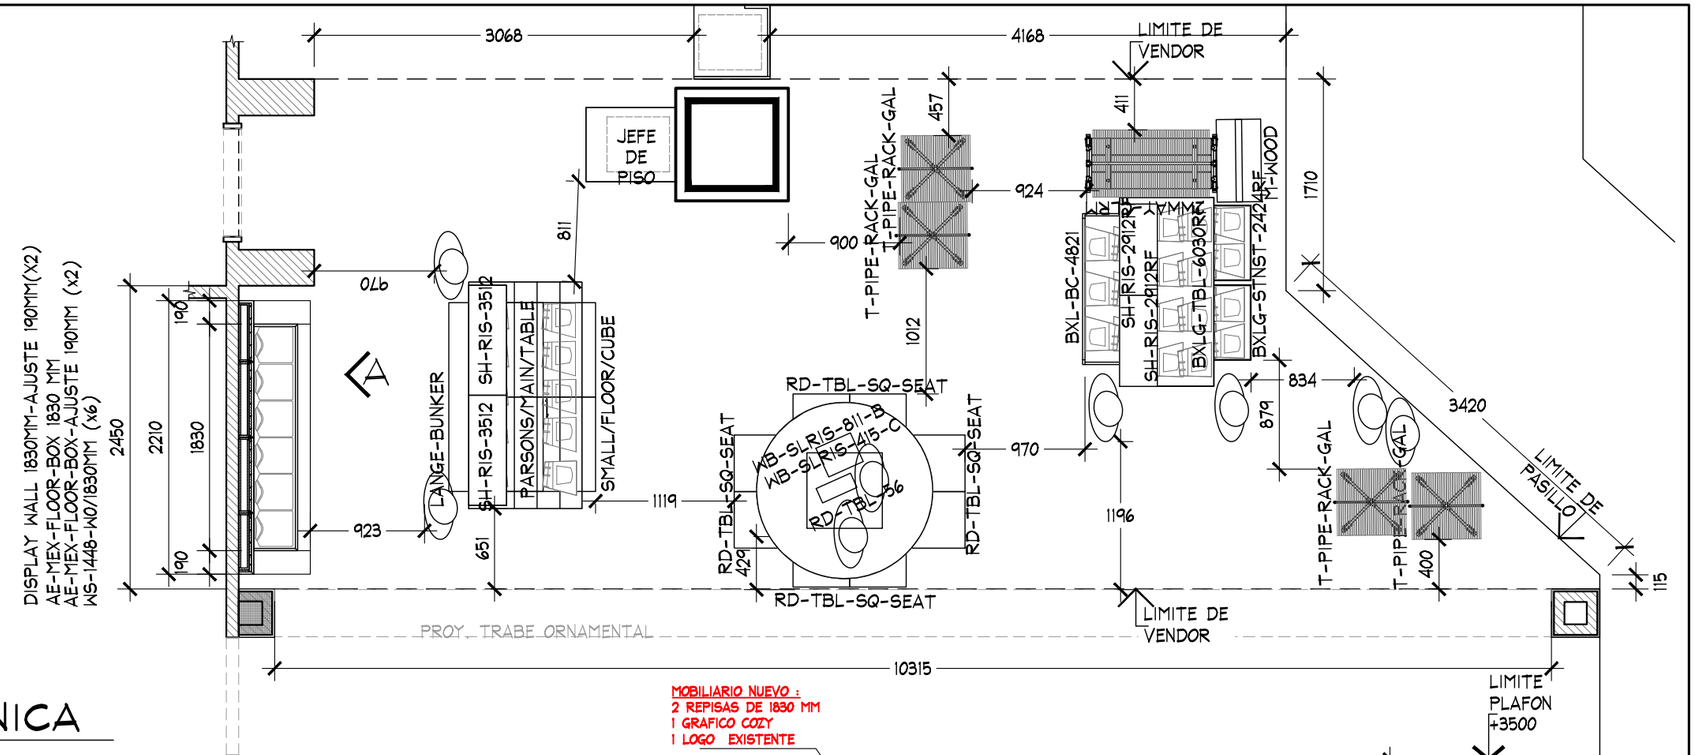

PLANTA ARQUITECTONICA

ESC. 1:50

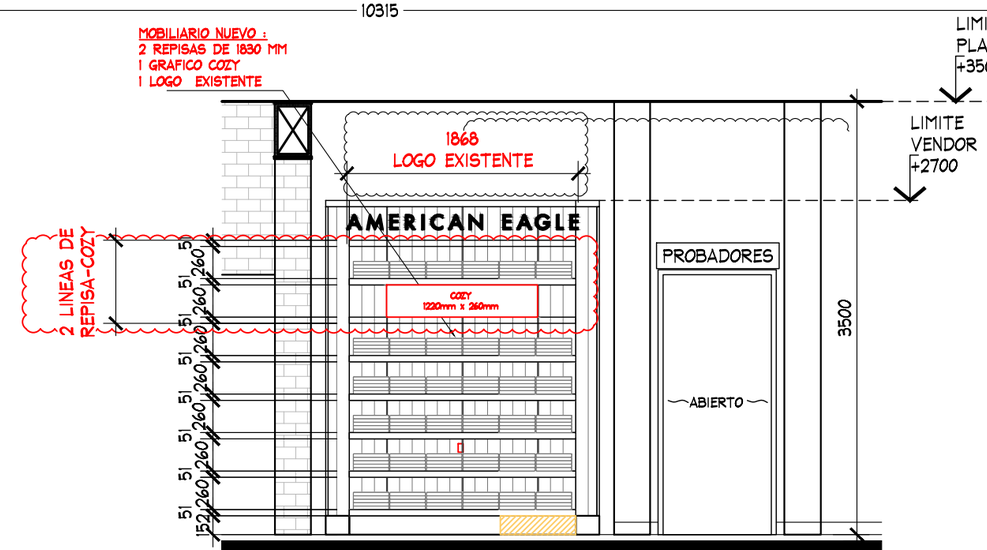

ALZADO A

ESC. 1:50

GRAN TOTAL DE MOBILIARIO NUEVO EN PERIMETRO:
2 REPISA DE 1830 MM
1 GRAFICO COZY
1 LOGO EXISTENTE

NOTA:

- MOBILIARIO PERIMETRAL Y SUELTO ES EXISTENTE, SE REUTILIZAN SALIDAS ELECTRICAS
- SE CONSIDERAN REPISAS Y COZY NUEVOS (VER PLANO)
- LOGO EXISTENTE

PLANTA | PROYECTO

THINK ARCHITECTURE

PROYECTO: Arq. Marco Blanquet
REVISO: Arq. Ricardo Arreola
DIBUJO: PROYECTOS

NOTA:
TODO LO CONTENIDO EN ESTE PLANO ES PROPIEDAD DE THINK ARCHITECTURE S.A. DE C.V. (R), PARA USO EXCLUSIVO Y UNICO DEL PROYECTO, CUALQUIER VARIACION O MODIFICACION DEBERA SER CONSULTADA, ENTIENDASE BIEN ANTES DE REALIZARLA.

AMERICAN EAGLE
LIVERPOOL TAMPICO JUNIORS

FECHA: 30/03/2020
ESCALA: INDICADA
UBICACION:
ACOTACION: MM
AREA PROYECTO: 37.70 M2

No.	FECHA	MODIFICACION Y/O COMENTARIOS	REVISO
1	04/03/19	AJUSTE DE ALTURA EN PERIMETRO A SOLICITUD DE LIVERPOOL.	

CROQUIS DE REFERENCIA

REFERENCIA
CLAVE
AEO-LIV-TAM-JUN-05
No. DE HOJAS 1 DE 1

AMERICAN EAGLE

Descartes No. 93, 1er. piso Col. Anzures
TEL. 62.74.36.66