


CROQUIS DE UBICACION

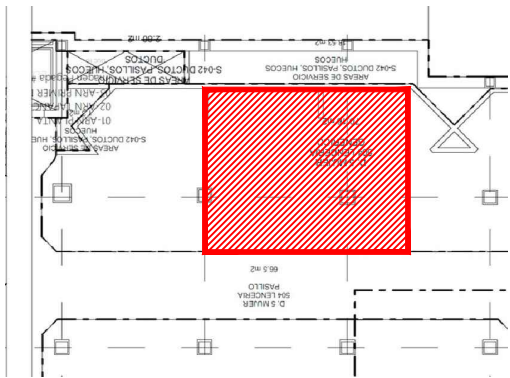

SIMBOLOGIA GENERAL

	INDICA MARCAS VECINAS
	INDICA ESPACIO DESIGNADO AERIE
	INDICA PASILLO PRINCIPAL

NOTA IMPORTANTE :

AL MOMENTO DEL LEVANTAMIENTO SE ENCONTRO MOBILIARIO GENERICO, ASI COMO MOBILIARIO SUELTO, SE DEBERA DE CONTEMPLAR:

RETIRO DE MOBILIARIO CENTRAL Y PERIMETRAL EXISTENTE POR (VERIFICAR CON PLANEACION LIVERPOOL LA COORDINACION DE RETIROS), EN EL CASO QUE SE REQUIERA EL RETIRO, SE DEBERA DE VERIFICAR CON EL AREA DE MANTENIMIENTO LA ENTREGA DEL MOBILIARIO RETIRADO.


CREMALLERAS VISIBLES EN PERIMETRO, **NO CONSIDERAR EN PRESUPUESTO**

SE ENCONTRO PISO EXISTENTE EN TIENDA, PISO CERAMICO ACABADO APARENTE COLOR AMARILLO DE 390 x 390 mm, **NO SE CONSIDERA CAMBIO**

ZOCLO MADERA COLOR CAFE, 5 X 100 mm.

MARCAS COLINDANTES: LENCERIA GENERICA.

AL MOMENTO DEL LEVANTAMIENTO, NO SE ENCONTRO SALIDA ELECTRICA (CONTACTO) **CONSIDERAR CONTACTO EN PRESUPUESTO**

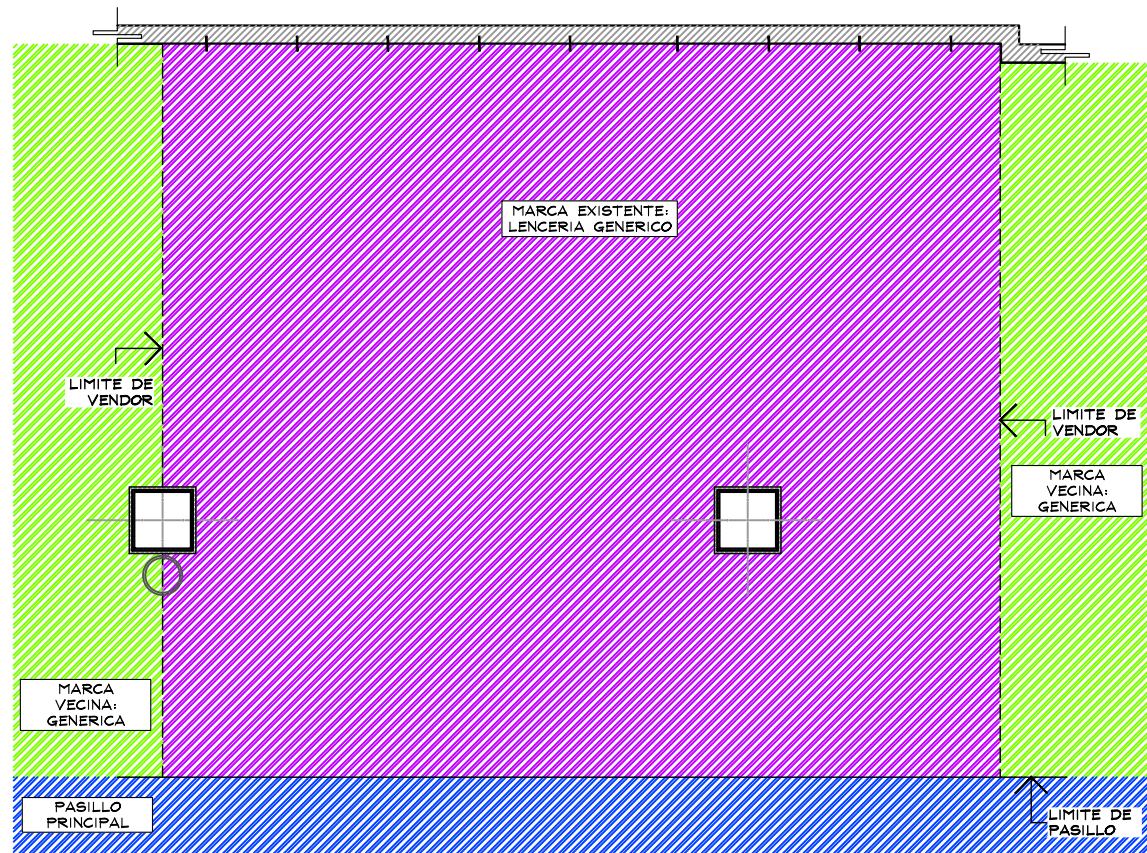

PLANTA GENERAL
LEVANTAMIENTO
ESC. 1:50

PROYECTO

CORNER

LENCERIA

LIVERPOOL
GUADALAJARA
CENTRO

CROQUIS DE UBICACION

DIRECCION:
Av Juárez 272, Colonia Centro,
44100 Guadalajara, Jal.

AREA DE PROYECTO:	FECHA:
26.85 m2	4 julio 2022
ESCALA:	ACOTACION:
Indicada	mm
RESPONSABLE:	RESPONSABLE:
Proyectos	Arq. Ricardo Arreola

CLAVE

AER-LIV-GDL-CEN-03

Todo lo contenido en este plano es propiedad de THINK ARCHITECTURE S.A. DE C.V. (R), para uso exclusivo y único del proyecto; cualquier variación o modificación deberá ser consultada. Entiendase bien antes de realizarla.

Descartes No. 93, 1er. piso
Col. Arroyos, Miguel Hidalgo
C.P. 11540 TEL. 62.74.36.66

1 DE 4

CROQUIS DE UBICACION


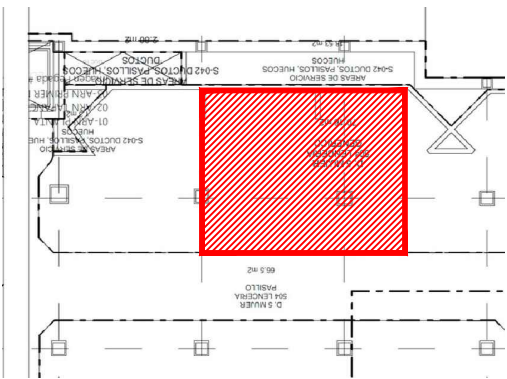


TABLA DE CAPACIDADES - AERIE L GUADALAJARA CENTRO		
CLAVE	DESCRIPCION	Nº MUEBLES
AER-DIS-WALL-1220	DISPLAY WALL	1
AER-DIS-WALL-915	DISPLAY WALL	1
MKT-TRY-48-1830-ESPECIAL	SHELF PULL OUT TRAY	1
MKT-TRY-48-1220	SHELF PULL OUT TRAY	1
MKT-TRY-48-915	SHELF PULL OUT TRAY	1
MKT-TRY-48-1830-ESPECIAL	SHELF PULL OUT TRAY	1
MKT-SHELF-1220	WALL CASE SHELF	2
MKT-SHELF-915	WALL CASE SHELF	2
MKT-TRY-48-1830-ESPECIAL	WALL CASE SHELF	2
AE-BOX-DIS-1220	BOX - DISPLAY WALL	3
AE-BOX-DIS-915	BOX - DISPLAY WALL	1
AE-BOX-DIS-610	BOX - DISPLAY WALL	1
AE-BOX-DIS-LB VARIOS	BOX - DISPLAY WALL	2
RH12S-WHT FACEOUT W	FRONTAL	52
GR1-WHT-SADDLE HANGRAIL BRKT1"	BRACKET PARA BARRA	12
RT4-WTG HANGRAIL BAR 48"-1220	BARRA TINTORERIA	4
RT4-WTG HANGRAIL BAR 48"-915	BARRA TINTORERIA	4
RT4-WTG HANGRAIL BAR 48"-1830	BARRA TINTORERIA	4
AERIE-FLOWER-STAND-NEW	AERIE FLOWER	1
MKT-2WAY-391857	2WAY GALVANIZED WARDROBER	1
CON-T-RACK-3-5-20	T-RACK	2
AER-MAR-DIS-02	MARQUEE	1
MANIQUEIE	MANIQUEIE	1
MKT-BFBF	BASE MANIQUEIE	1
TOTAL EN CORNER		102



PLANTA PROYECTO
ESC. 1:50

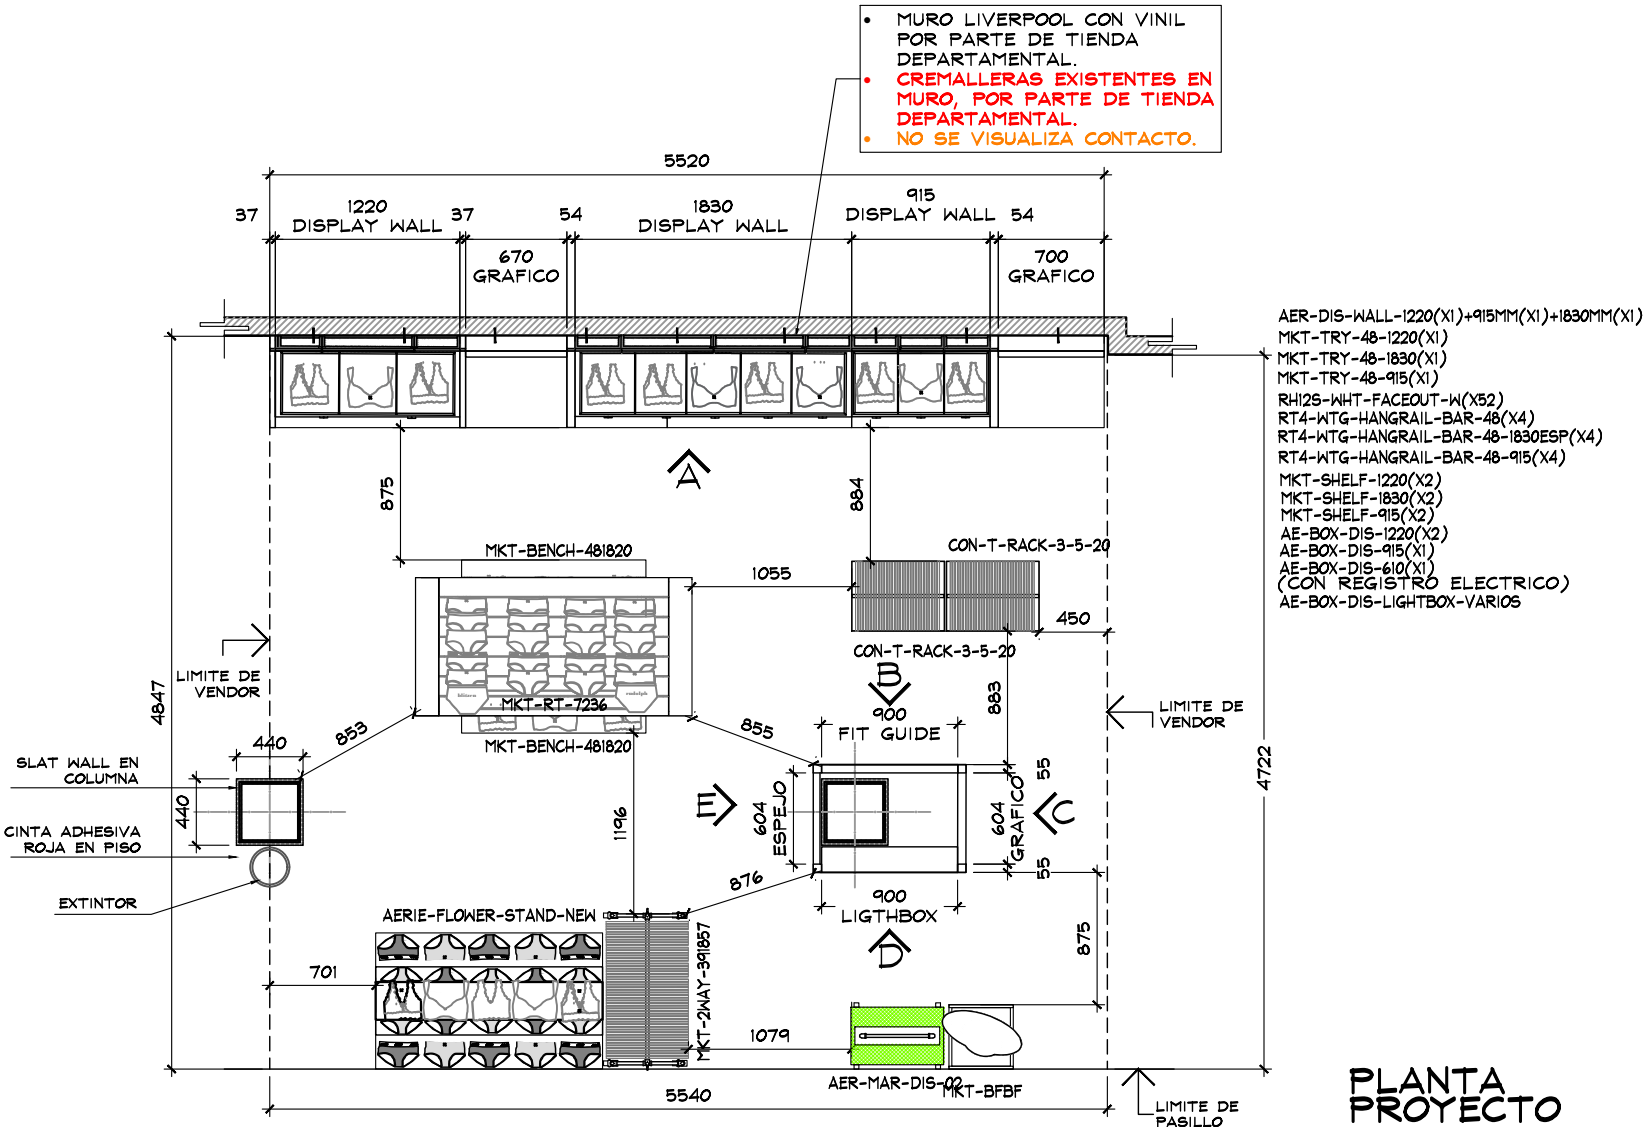


PROYECTO

CORNER

LENCERIA

LIVERPOOL
GUADALAJARA
CENTRO

CROQUIS DE UBICACION


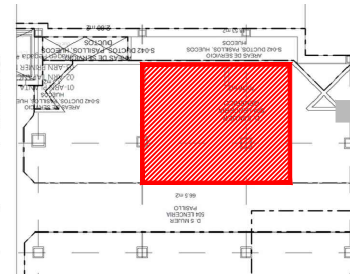


DIRECCION:
Av Juarez 272, Colonia Centro,
44100 Guadalajara, Jal.

AREA DE PROYECTO:	FECHA:
26.85 m2	4 julio 2022
ESCALA:	ACOTACION:
Indicada	mm
RESPONSABLE:	RESPONSABLE:
Proyectos	Arq. Ricardo Arreola
CLAVE	
AER-LIV-GDL-CEN-03	

Todo lo contenido en este plano es propiedad de THINK ARCHITECTURE S.A. DE C.V. (R), para uso exclusivo y único del proyecto; cualquier variación o modificación deberá ser consultada. Entendase bien antes de realizarla.


CROQUIS DE UBICACION

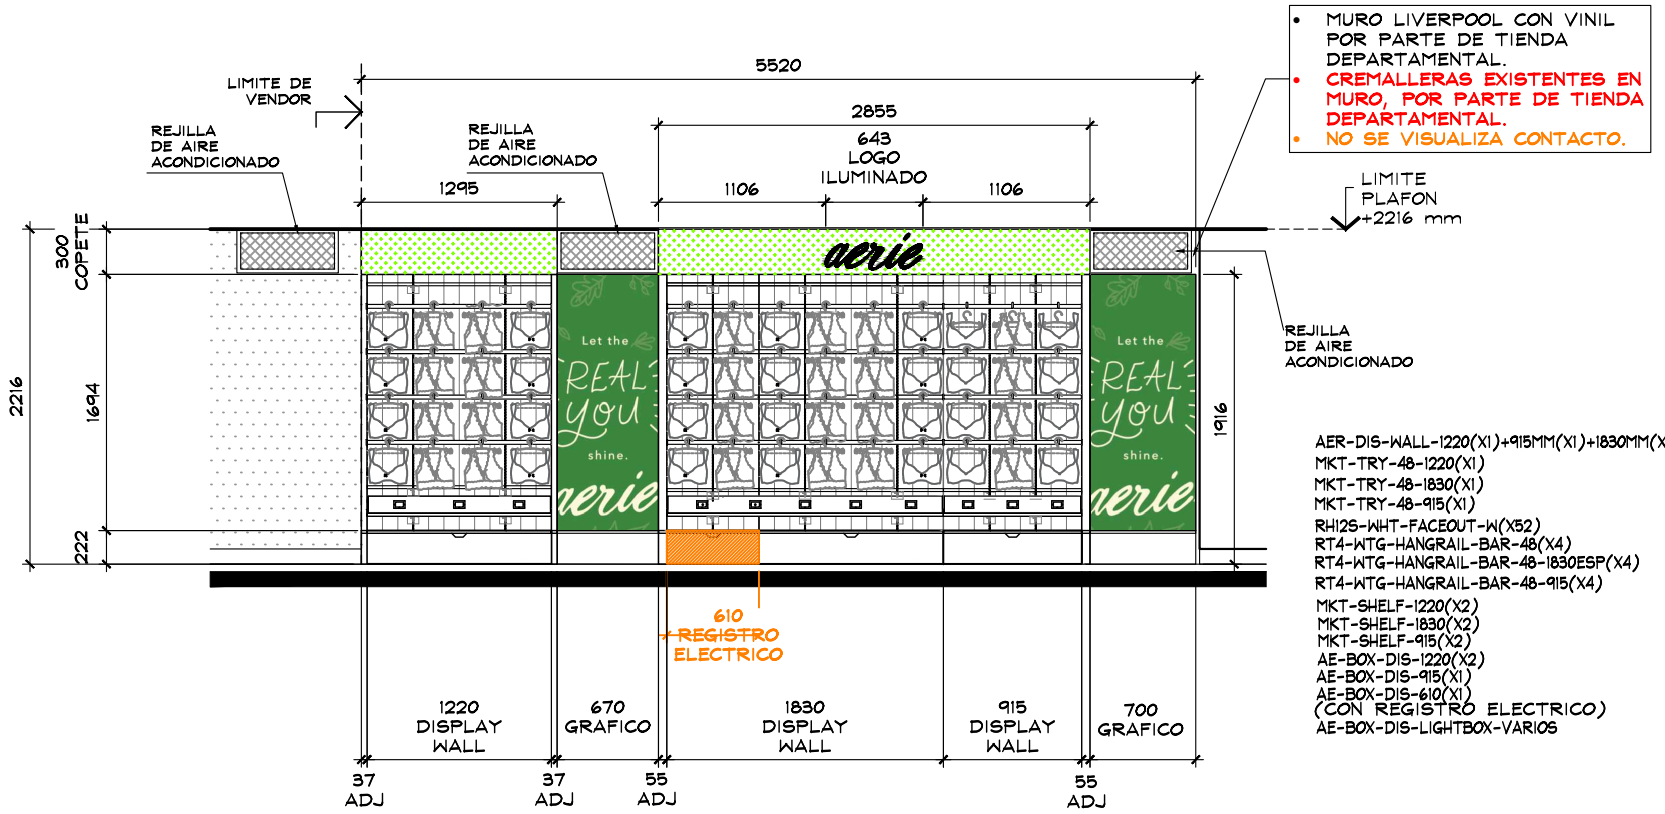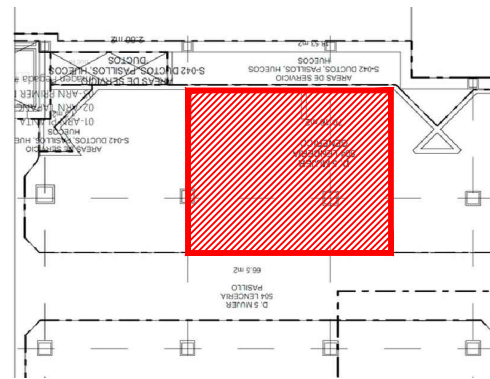

ALZADO A
ESC. 1:50



ESTADO ACTUAL
ESC: SIN/ESC

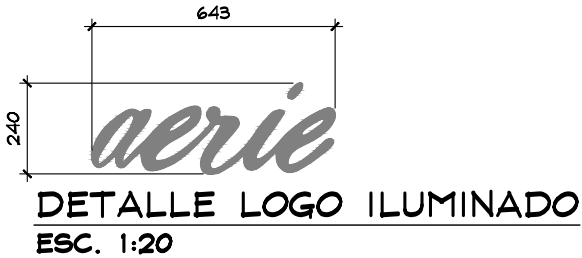

THINK ARCHITECTURE

aerie
Aerie.com

PROYECTO

CORNER

LENCERIA

LIVERPOOL GUADALAJARA CENTRO

CROQUIS DE UBICACION

DIRECCION:
Av Juarez 272, Colonia Centro,
44100 Guadalajara, Jal.



AREA DE PROYECTO:	FECHA:
26.85 m2	4 julio 2022
ESCALA: Indicada	ACOTACION: mm
RESPONSABLE: Proyectos	RESPONSABLE: Ara, Ricardo Arreola
CLAVE AER-LIV-GDL-CEN-03	

Todo lo contenido en este plano es propiedad de THINK ARCHITECTURE S.A. DE C.V. (R), para uso exclusivo y único del proyecto; cualquier variación o modificación deberá ser consultada. Entendase bien antes de realizarla.

Descartes No. 93, 1er. piso
Col. Anzures, Miguel Hidalgo
C.P. 11540 TEL. 62.74.36.66

3 DE 4

CROQUIS DE UBICACION

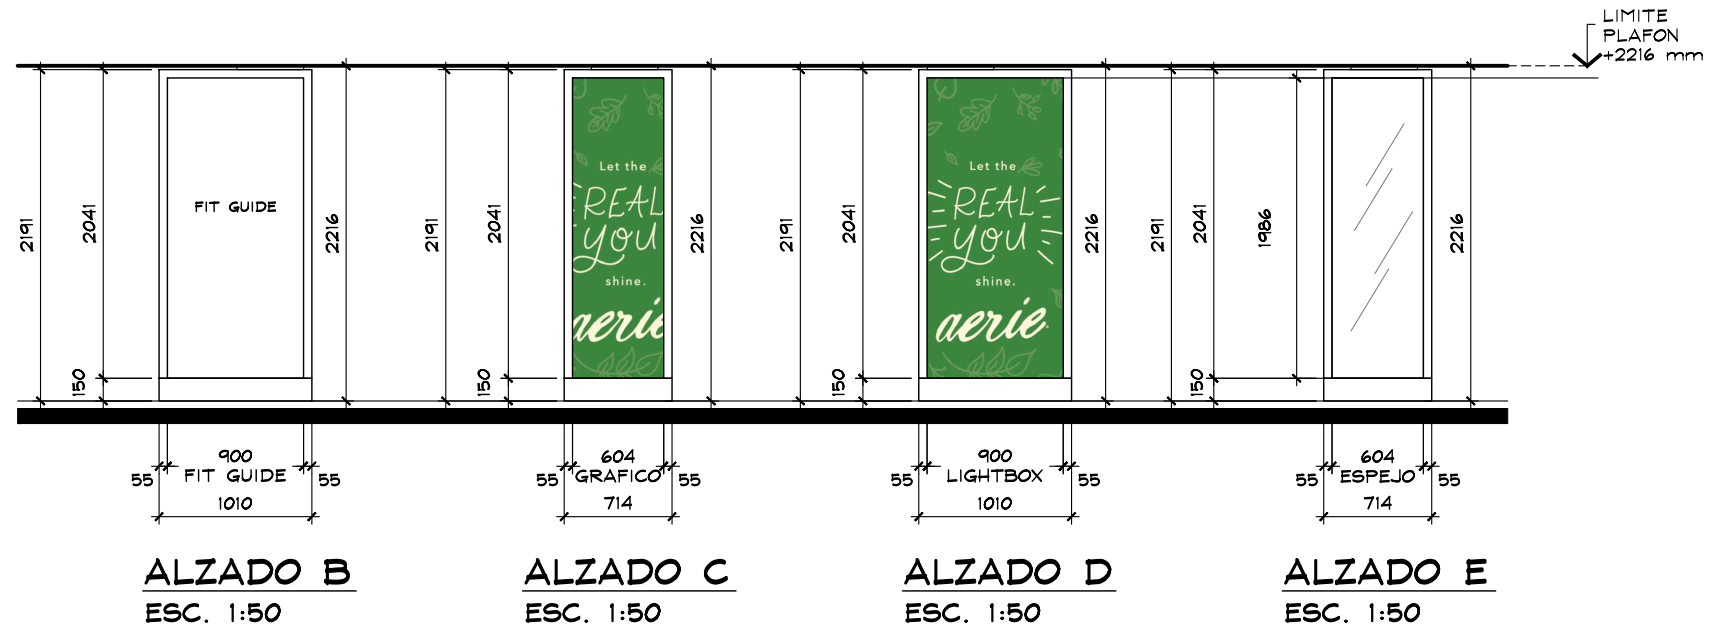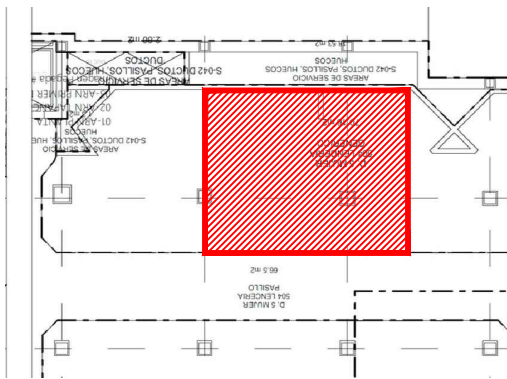

ESTADO ACTUAL
ESC: SIN/ESC

THINK
ARCHITECTURE

aerie
Aerie.com

PROYECTO

CORNER

LENCERIA

LIVERPOOL
GUADALAJARA
CENTRO

CROQUIS DE UBICACION

DIRECCIÓN:
Av Juárez 272, Colonia Centro,
44100 Guadalajara, Jal.

AREA DE PROYECTO:	FECHA:
26.85 m2	4 julio 2022
ESCALA: Indicada	ACOTACION: mm
RESPONSABLE: Proyectos	RESPONSABLE: Arq. Ricardo Arreola
CLAVE AER-LIV-GDL-CEN-03	

Todo lo contenido en este plano es propiedad de THINK ARCHITECTURE S.A. DE C.V. (R), para uso exclusivo y único del proyecto; cualquier variación o modificación deberá ser consultada. Entiendase bien antes de realizarla.

Descartes No. 93, 1er. piso
Col. Anzures, Miguel Hidalgo
C.P. 11590 TEL. 62.74.36.66

4 DE 4