


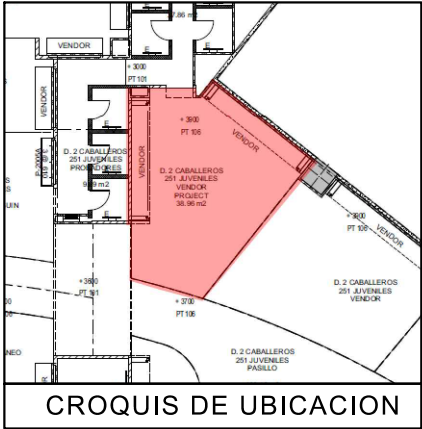

SIMBOLOGIA GENERAL

- INDICA MARCAS VECINAS
- INDICA ESPACIO DESIGNADO A AMERICAN EAGLE JUNIORS
- INDICA PASILLO PRINCIPAL

NOTA IMPORTANTE :

AL MOMENTO DEL LEVANTAMIENTO SE ENCONTRO MOBILIARIO Y PERIMETRO DE LA MARCA JACK JONES /QUICKSILVER , SE DEBERA DE CONTEMPLAR :

RETIRO DE PERIMETRO EXISTENTE Y MOBILIARIO CENTRAL (VERIFICAR CON PLANEACION LIVERPOOL LA COORDINACION DE RETIROS), EN EL CASO QUE SE REQUIERA EL RETIRO POR PARTE DE THINK SE DEBERA DE VERIFICAR CON EL AREA DE MANTENIMIENTO LA ENTREGA DEL MOBILIARIO RETIRADO.

CREMALLERAS NO VISIBLES EN PERIMETRO, **CONSIDERAR EN PRESUPUESTO THINK**

SE DEBERA DE CONTEMPLAR RETIRO Y RESANE EN MURO CON VINIL EN PERIMETRO


SE ENCONTRO PISO CERAMICO TIPO LADRILLO **NO SE PROPONE CAMBIO DE PISO**

NO CUENTA CON ZOCLO VISIBLE

MOCHETAS CON ACABADO TIPO BRICK, EN TODA EL AREA DE JUVENILES .


MARCA COLINDANTE TOMMY JEANS

AL MOMENTO DEL LEVANTAMIENTO NO SE OBSERVARON CONTACTOS VISIBLES. **CONSIDERAR CONTACTO NUEVO TRABAJOS POR THINK.**

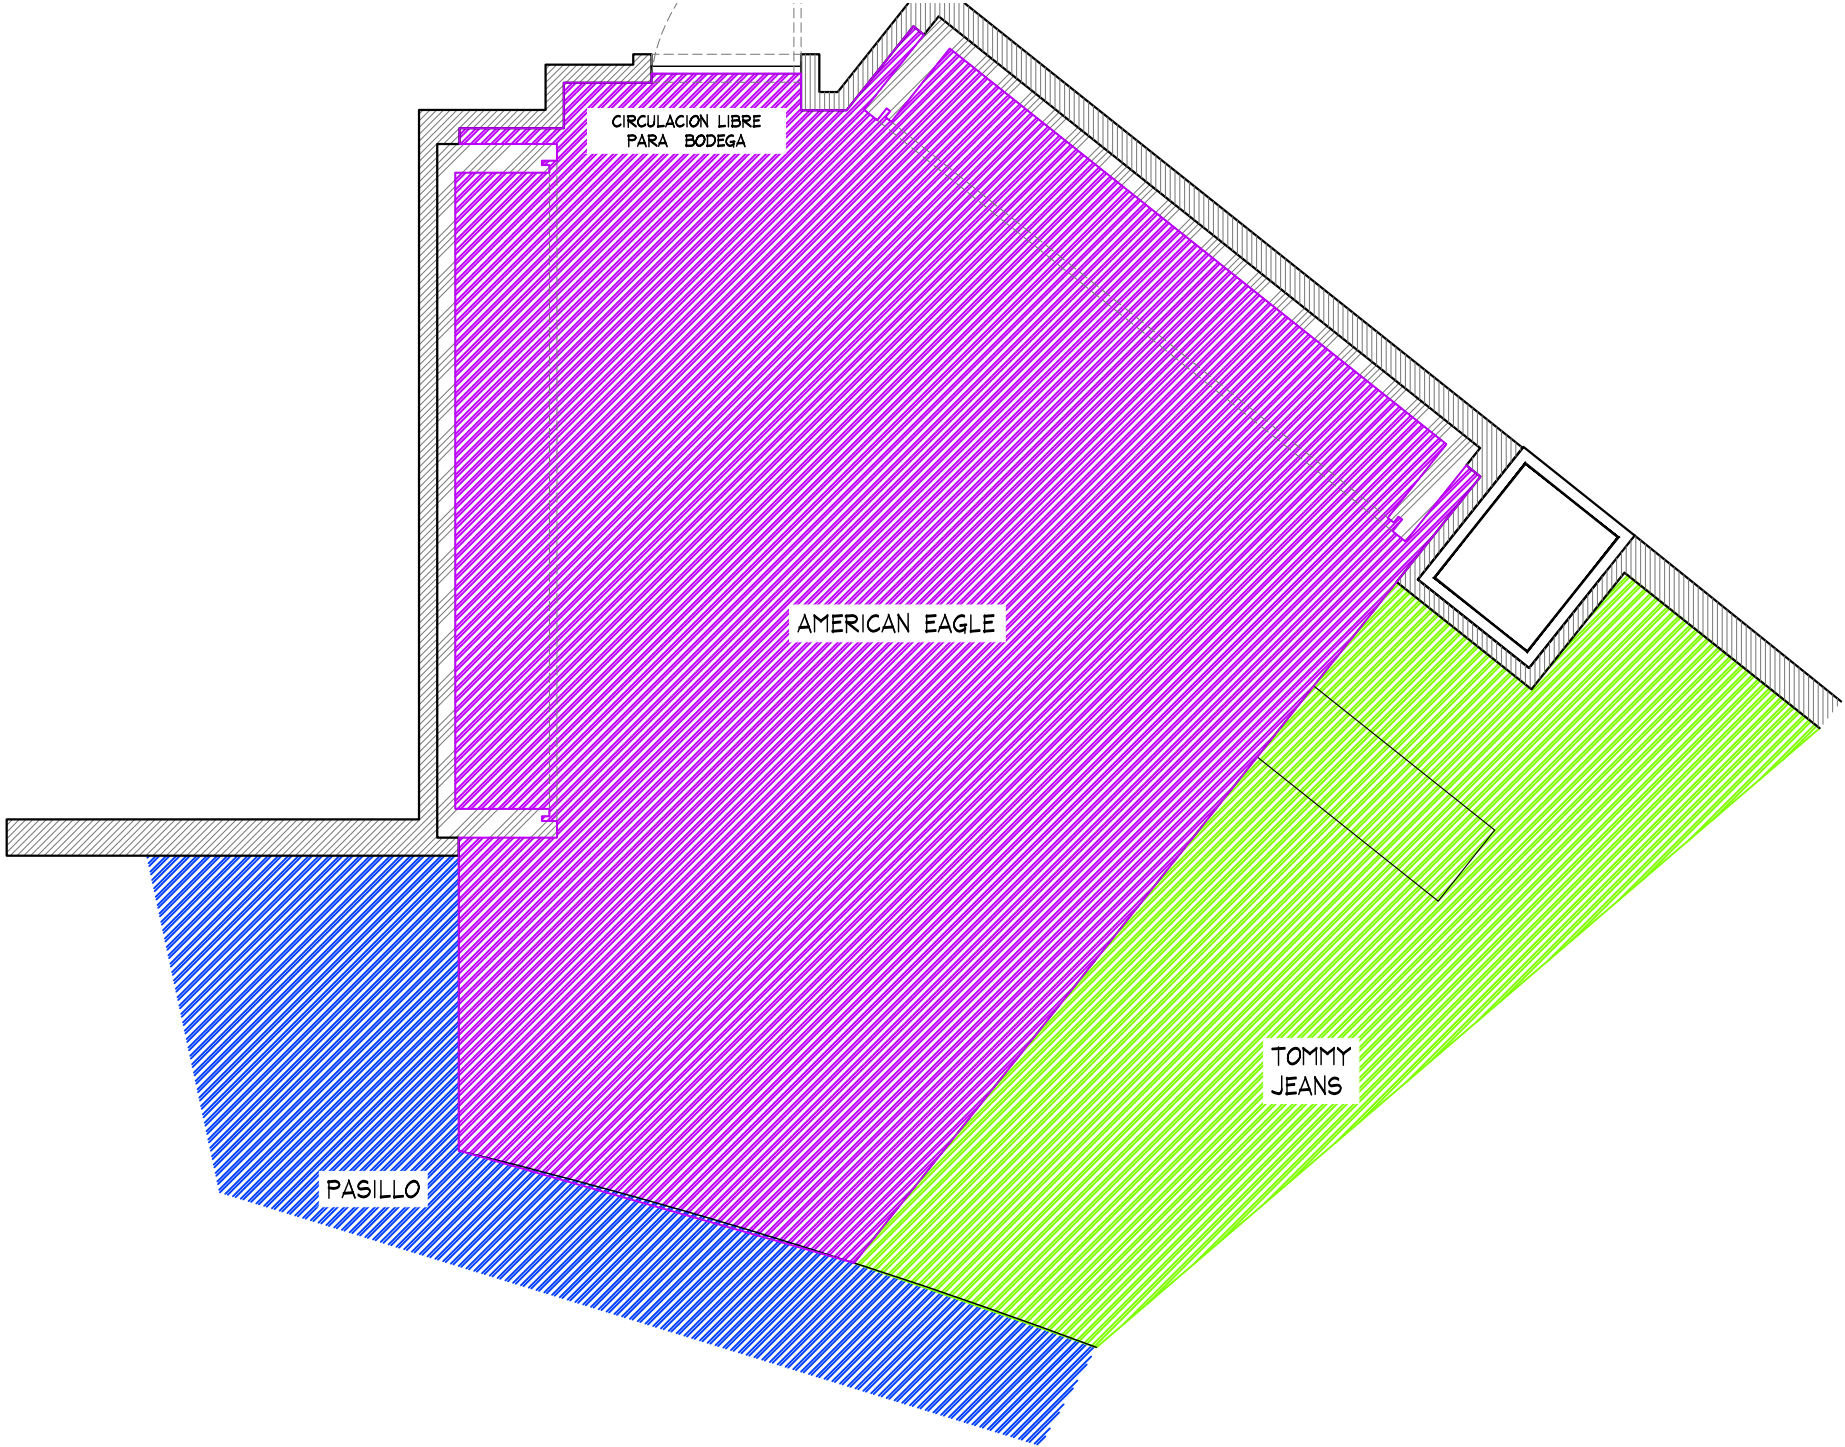

PLANTA GENERAL
ESC. 1:50

					PLANTA GENERAL				PROYECTO								
	PROYECTO:	Arq. Marco Blanquet	AMERICAN EAGLE LIVERPOOL TOLUCA JUVENILES			No.	FECHA	MODIFICACION Y/O COMENTARIOS	REVISO	CROQUIS DE REFERENCIA	REFERENCIA		AMERICAN EAGLE				
	REVISO:	Arq. Ricardo Arreola				JUVENILES											
	DIBUJO:	PROYECTOS	CLAVE		AE-LIV-TOL-JVS-01												
	NOTA: TODO LO CONTENIDO EN ESTE PLANO ES PROPIEDAD DE THINK ARCHITECTURE S.A. DE C.V. (R). PARA USO EXCLUSIVO Y UNICO DEL PROYECTO, CUALQUIER VARIACION O MODIFICACION DEBERA SER CONSULTADA, ENTENDASE BIEN ANTES DE REALIZARLA.			FECHA:		31-ago.-20		UBICACION:			Av. Paseo Tollocan, Delegación Sta Ana Tlapaltitlán, rdo, Méx. 50160 Toluca de Lerdo. mex			ACOTACION:		mm	
				ESCALA:		INDICADA		AREA PROYECTO:			36.49 M2						
											No. DE HOJAS		1 DE 3				

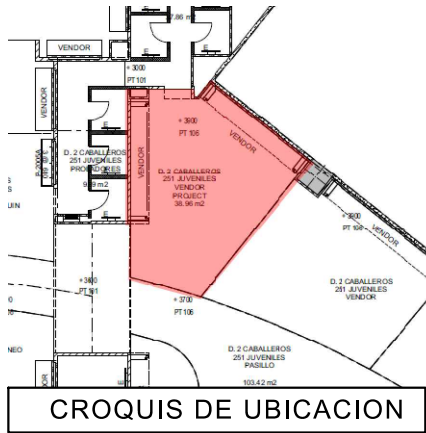

DISPLAY WALL 1220mm (x2) + 610mm (x2) + AJUSTE 248mm (x2)
AE-MEX-FLOOR-BOX 1220mm (x2) +610mm CON
REGISTRO ELECTRICO (x1)+610 MM (X1) + AJUSTE 248mm (x2)
WS-1448-WO- 1830mm (X16)

• CONSIDERAR CREMALLERAS EN PRESUPUESTO THINK
• CONSIDERAR CONTACTO EN PRESUPUESTO THINK

• CONSIDERAR CREMALLERAS EN PRESUPUESTO THINK
• CONSIDERAR CONTACTO EN PRESUPUESTO THINK

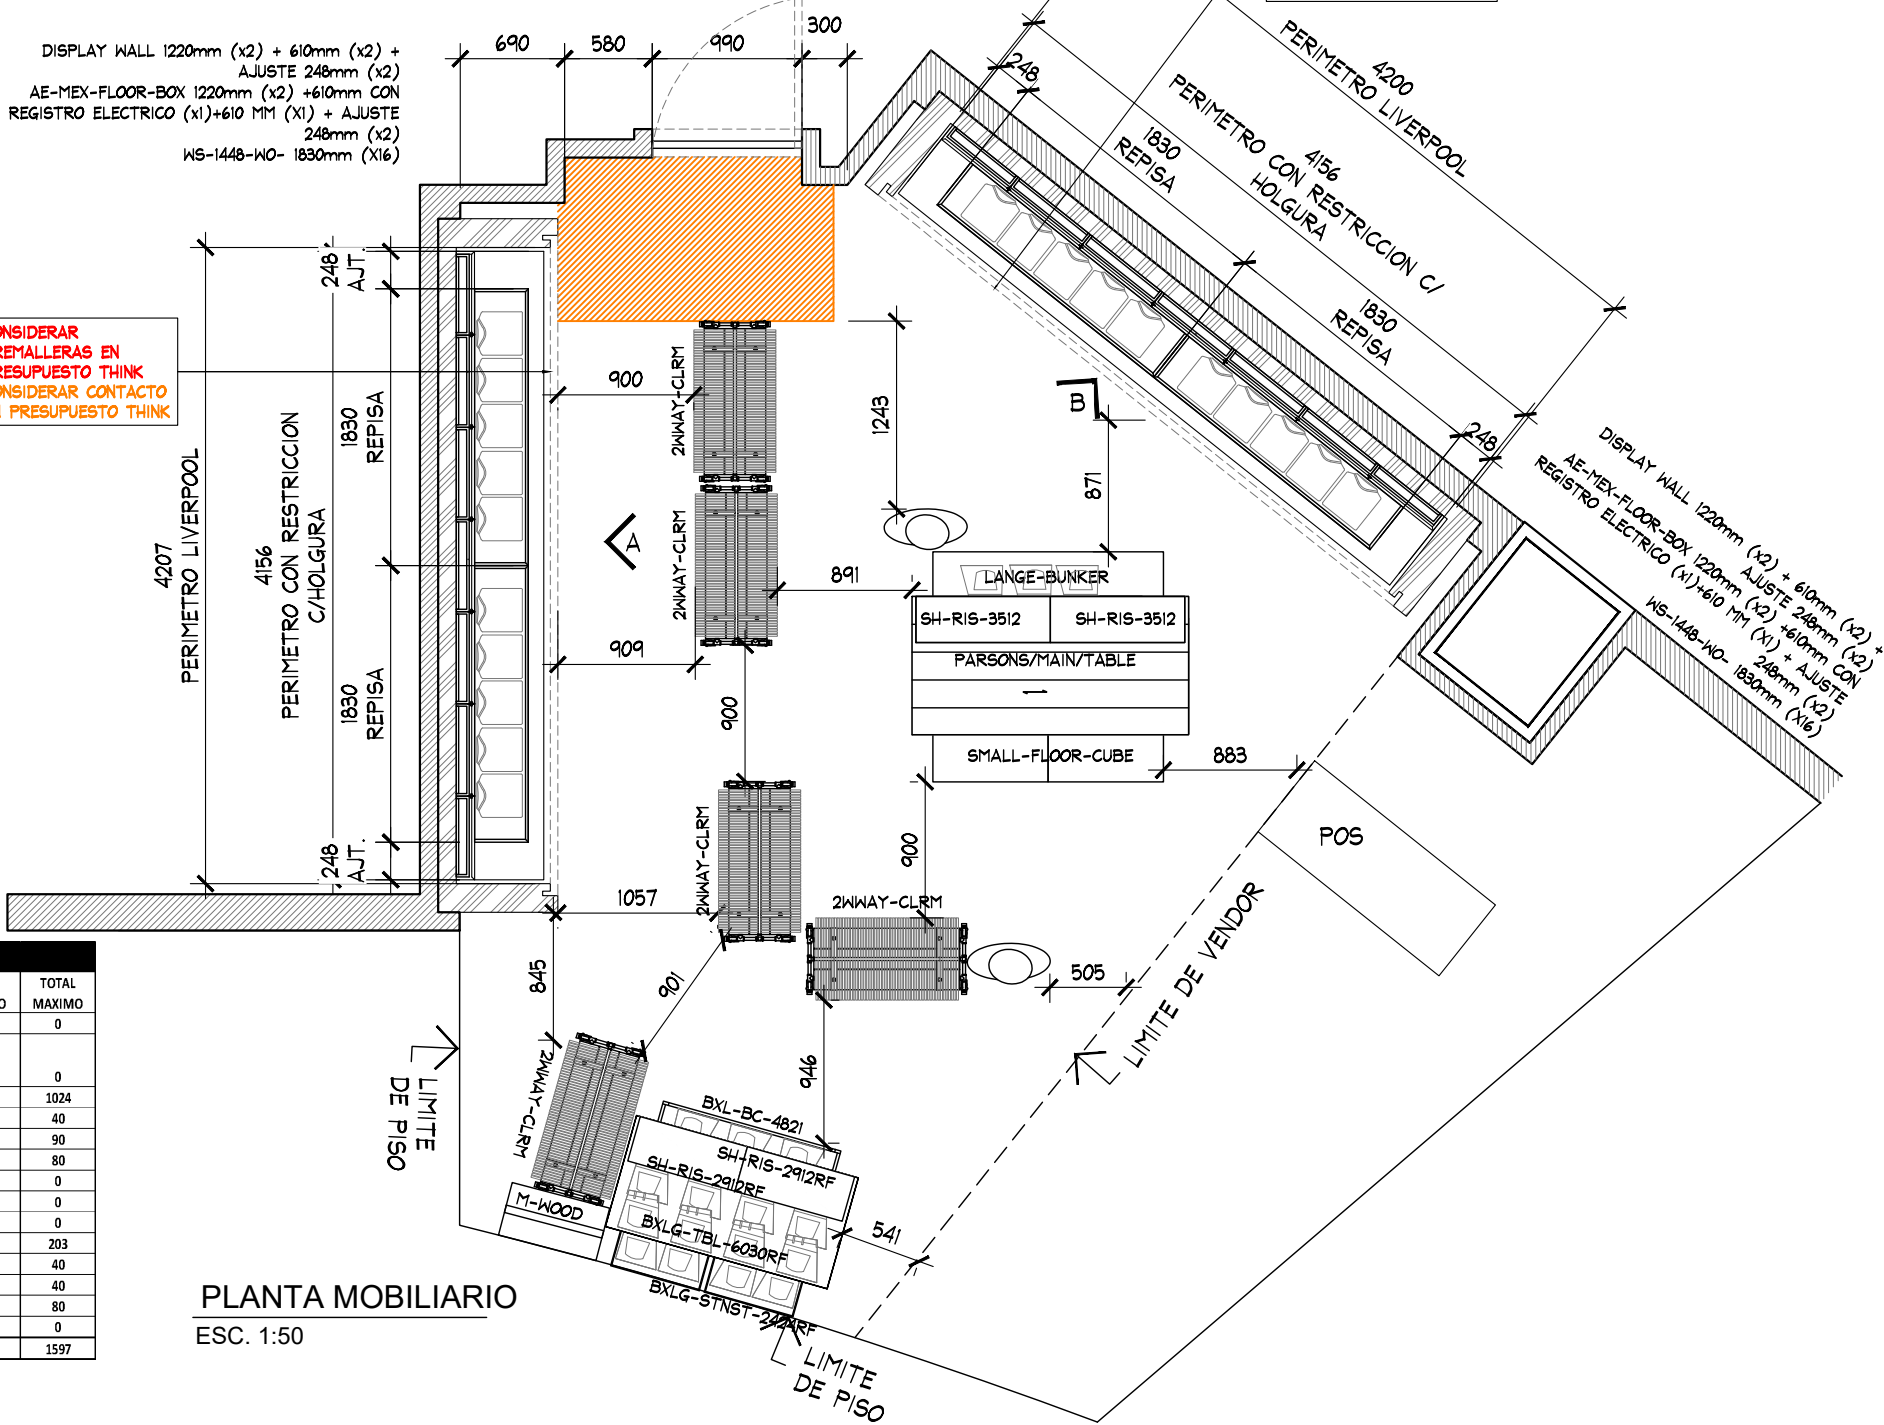



TABLA DE CAPACIDADES AE JUVENILES TOLUCA								
CLAVE	DESCRIPCION	Nº MUEBLES	COLGADO MINIMO	DOBLADO MINIMO	COLGADO MAXIMO	DOBLADO MAXIMO	TOTAL MINIMO	TOTAL MAXIMO
SPLAY WALL -1220 MM(X2) +610 MM (X2) +248 MM AJUSTE	PERIMETRO	2	0	0	0	0	0	0
AE-MEX-FLOOR-BOX 1220MM(X2)+610MM (1)REGISTRO ELECTRICO +1 610 MM +248 MM(X2)AJT.	BASE PERIMETRO	1	0	0	0	0	0	0
S-1448-WO/1830 MM	REPISAS	32	0	32	0	40	1024	1024
PARSONS MAIN TABLE	MESA	1	0	32	0	40	32	40
LARGE BUNKER	MESA	1	80	0	90	0	80	90
SMALL FLOOR CUBE	NESTER	2	0	32	0	40	64	80
2-TBL-56	MESA REDONDA	0	0	192	0	240	0	0
4-RIS-2912RF	RISER	2	0	0	0	0	0	0
4-RIS-3512	RISER	2	0	0	0	0	0	0
2-WAY-CLRM	TRINGLA	5	31	0	41	0	0	203
CLG-TBL-6030RF	MESA ALTA	1	0	56	0	70	56	40
CLG-STNST-2424RF	MESA NESTER	2	0	24	0	20	48	40
CLG-BC-4821/WD	MESA BOOKCASEW/D	1	0	64	0	80	64	80
MANIQUE	MANIQUE	2	0	0	0	0	0	0
TOTAL EN CORNER		54	159	448	195	550	1368	1597

PLANTA MOBILIARIO
ESC. 1:50

PLANTA ALBAÑILERIA

PROYECTO

	PROYECTO: Arq. Marco Blanquet	NOTA: TODO LO CONTENIDO EN ESTE PLANO ES PROPIEDAD DE THINK ARCHITECTURE S.A. DE C.V. (R). PARA USO EXCLUSIVO Y UNICO DEL PROYECTO, CUALQUIER VARIACION O MODIFICACION DEBERA SER CONSULTADA, ENTENDIENDASE BIEN ANTES DE REALIZARLA.	AMERICAN EAGLE LIVERPOOL TOLUCA JUVENILES		No.	FECHA	MODIFICACION Y/O COMENTARIOS	REVISO	CROQUIS DE REFERENCIA	REFERENCIA JUVENILES		AMERICAN EAGLE
	REVISO: Arq. Ricardo Arreola		FECHA: 31-ago.-20	UBICACION: Av. Paseo Toluca, Delegación Sta Ana Tlapaltitlán, rdo, Méx. 50160 Toluca de Lerdo. mex	ACOTACION: mm					CLAVE AE-LIV-TOL-JUV-01		
	DIBUJO: PROYECTOS		ESCALA: INDICADA		AREA PROYECTO: 36.49M2					No. DE HOJAS 2 DE 3		

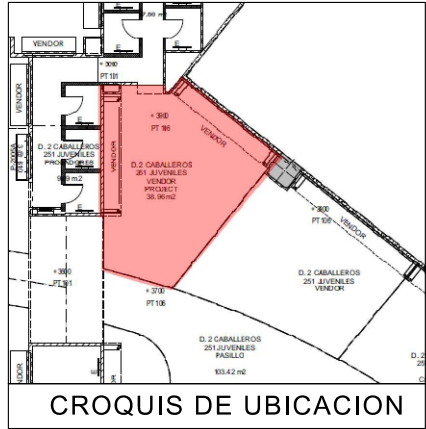


AMERICAN EAGLE

DETALLE LOGO CON ILUMINACION (1PZA)
ESC. 1:20

ABIERTO

ALZADO A
ESC. 1:50

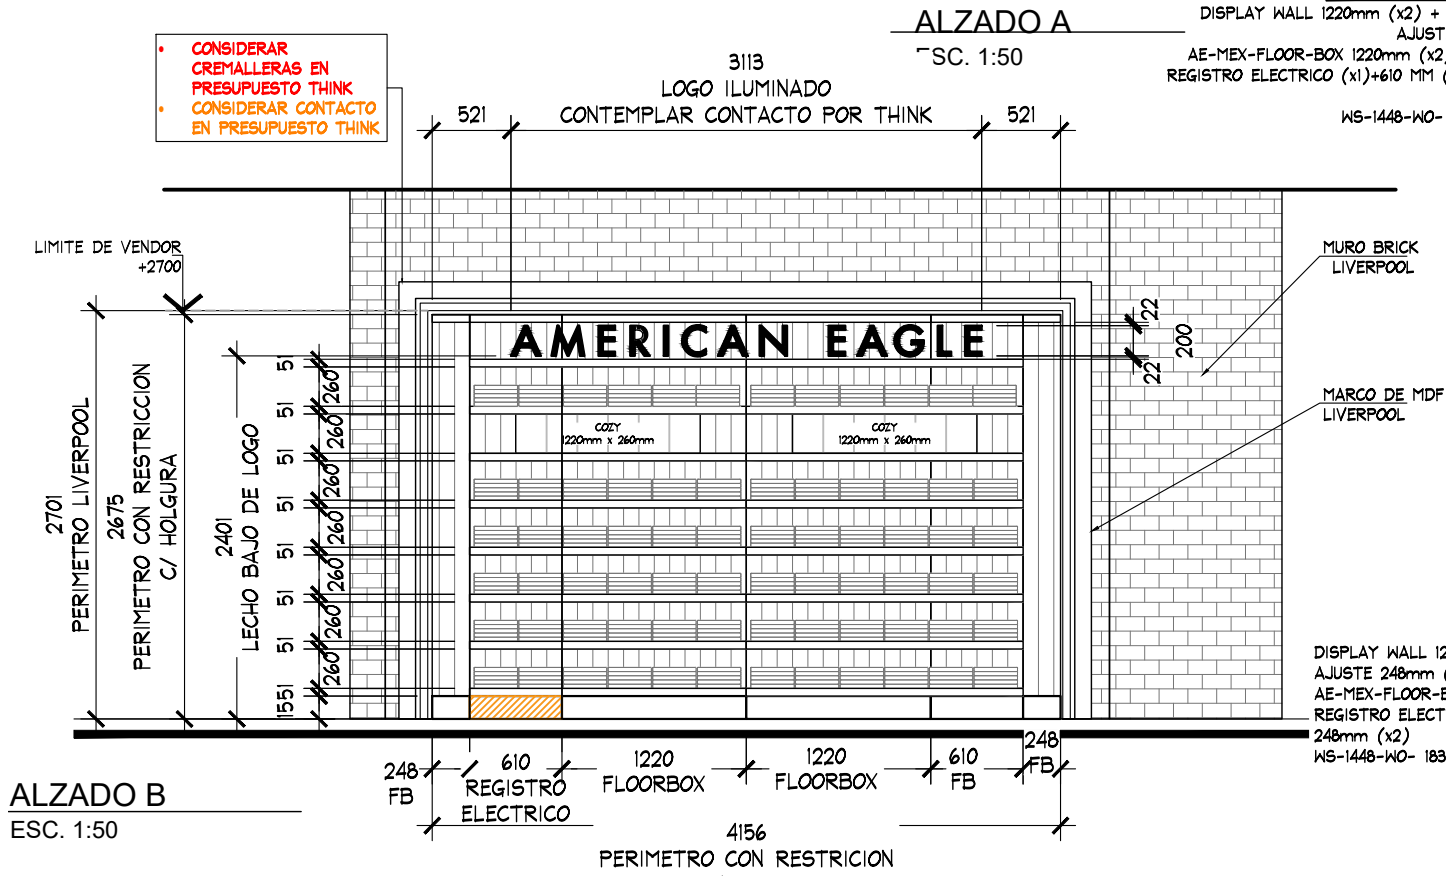

ALZADO B
ESC. 1:50

DISPLAY WALL 1220mm (x2) + 610mm (x2) + AJUSTE 248mm (x2)
AE-MEX-FLOOR-BOX 1220mm (x2) +610mm CON REGISTRO ELECTRICO (x1)+610 MM (X1) + AJUSTE 248mm (x2)
WS-1448-WO- 1830mm (X16)

DISPLAY WALL 1220mm (x2) + 610mm (x2) + AJUSTE 248mm (x2)
AE-MEX-FLOOR-BOX 1220mm (x2) +610mm CON REGISTRO ELECTRICO (x1)+610 MM (X1) + AJUSTE 248mm (x2)
WS-1448-WO- 1830mm (X16)

ALZADOS

PROYECTO



PROYECTO:
Arq. Marco Blanquet
REVISO:
Arq. Ricardo Arreola
DIBUJO:
PROYECTOS

NOTA:
TODO LO CONTENIDO EN ESTE PLANO ES PROPIEDAD DE THINK ARCHITECTURE S.A. DE C.V. (R). PARA USO EXCLUSIVO Y UNICO DEL PROYECTO, CUALQUIER VARIACION O MODIFICACION DEBERA SER CONSULTADA, ENTENDIENDASE BIEN ANTES DE REALIZARLA.

AMERICAN EAGLE
LIVERPOOL TOLUCA JUVENILES
FECHA: 31-ago.-20
UBICACION: Av. Paseo Toluca, Delegación Sta Ana Tlapaltitlán, rdo, Méx. 50160 Toluca de Lerdo. mex
ESCALA: INDICADA

ACOTACION: mm
AREA PROYECTO: 36.49 M2

No.	FECHA	MODIFICACION Y/O COMENTARIOS	REVISO

CROQUIS DE REFERENCIA	REFERENCIA
	JUVENILES
CLAVE	AE-LIV-TOL-JUV-01
No. DE HOJAS	3 DE 3

AMERICAN EAGLE