

DIRECCION DE PLANEACION DE ALMACENES GERENCIA DE CORNERS		CHECKLIST DE REVISION DE PROYECTO	
DATOS DEL PROYECTO		TIPO DE REQUERIMIENTO	
NOMBRE		CORNER NUEVO	REUBICACIÓN
ALMACEN		REDUCCIÓN	CAMBIO DE IMAGEN
M2		AMPLIACIÓN	MUEBLE SUELTO
FECHA DE AUTORIZACIÓN			
AUTORIZADO POR			
PUNTOS A GARANTIZAR EN LA INSTALACIÓN DE PROYECTOS CORNERS DE ACUERDO A LINEAMIENTOS Y CRITERIOS DE PROYECTOS CORNERS EN TIENDAS NUEVAS Y TIENDAS EN OPERACIÓN		CRITERIOS DE DISEÑO	
		FULL CORNER	
		PERIMETRO MODULAR + AMB MARCA	
		SOFT CORNER	
		PERIMETRO GENERICO+ ID + AMB MARCA	
		PERIMETRO GENERICO+ ID + AMB GENERICO	

LOS PUNTOS MARCADOS EN LA COLUMNA "NO" SON LOS QUE SE INCUMPLEN DE MANERA EVIDENTE EN EL PROYECTO Y ES RESPONSABILIDAD DE LA MARCA GARANTIZAR QUE SEAN CORREGIDOS EN LA INSTALACIÓN TODO AQUEL CRITERIO POR NO APRECIARSE O QUE POR OMISIÓN NO SE HA SELECCIONADO Y AÚN SE INCUMPLA, DEBERÁ SER SOLUCIONADO EN LA INSTALACIÓN.

TODOS PERÍMETRO AUTORIZADO DEBERÁ SER MODULABLE Y DESMONTABLE EN MODULOS DE 1220 MM. (O MULTIPLOS DE 610MM), COLOCANDO LOS AJUSTES CORRESPONDIENTES EN CASO DE REQUERIRSE.

	SI	NO	NA
1. SE AUTORIZA PERIMETRO MODULABLE-DESMONTABLE (NO APLICA PARA SOFT CORNERS)			
2. EL PROYECTO RESPETO LA ARQUITECTURA DE LIVERPOOL (CRITERIO REFERIDO AL MANUAL VIGENTE DE CORNERS, POLÍTICAS Y LINEAMIENTOS)			
3. EL PROYECTO CUMPLIO CON LAS CIRCULACIONES MINIMAS: -900MM ENTRE MOBILIARIO SUELTO, HACIA PERIMETROS Y COLUMNAS -450MM A LIMITE DE VENDOR COLINDANTE CON CORNER O GENÉRICO			
4. LA MARCA RESPETO EL AREA ASIGNADA POR COMPRAS (ESTA CORRESPONDE A LA INDICADA EN EL ANTEPROYECTO Y/O PAQUETE CORNER)			
5. EL PROYECTO CONSIDERA TAPAS DE AJUSTE LATERALES Y SUPERIORES CON EL MISMO ACABADO DEL PERÍMETRO. LA SUMA DE LOS AJUSTES DEBE SER MENOR A 610MM.			
6. SE RESPETO LA ALTURA DE LIMITE DE VENDOR IGUALANDO LA DEL CORNER ADYACENTE, CORNER EXISTENTE O LÍMITE ARQUITECTÓNICO QUE RIGE LA SECCIÓN (EN ESTE ÚLTIMO CASO VER NOTA EN PLANOS)			
7. LA MARCA COLOCO IDENTIFICACION EN PERÍMETRO. VER EL PROYECTO AUTORIZADO EN CASO DE TENER MÁS DE UN PERÍMETRO EN EL CORNER.			
8. SI LA PROPUESTA DE LA MARCA CUMPLE CON UNO DE ESTOS CRITERIOS: 8.1 LA ALTURA DEL COPETE DEL PERIMETRO ES DE 300MM Y EL IDENTIFICADOR O LOGOTIPO TIENE UNA ALTURA DE 200MM. 8.2 LA ALTURA DEL COPETE DEL PERIMETRO ES DE 400MM Y EL IDENTIFICADOR O LOGOTIPO TIENE UNA ALTURA DE 300MM.			
9. LOS GRÁFICOS NO EXCEDIERON EL 17% DEL AREA TOTAL DEL PERÍMETRO (EXCEPTO D.7 COSMETICOS)			
10. LOS GRÁFICOS EN D.7 COSMÉTICOS NO EXCEDIERON EL 30% DEL AREA TOTAL DEL PERÍMETRO			
11. LA MARCA SE ADECUO A LOS CONTACTOS EXISTENTES EN PISO DE VENTA Y MUROS.			
12. EN CASO DE REQUERIR NUEVOS CONTACTOS (O REUBICACIONES), ¿LA MARCA INCLUYO LA NUEVA UBICACION?			
13. ¿SE AUTORIZA ID SOBRE MUEBLES SUELTOS?			

LINEAMIENTOS GENERALES A LOS QUE LA MARCA DEBERÁ APEGARSE

EN CASO DE REQUERIR INSTALACIONES ESPECIALES SE DEBERA INDICAR EN EL PROYECTO PARA QUE SEAN EVALUADAS POR PLANEACION DE ALMACENES DE LIVERPOOL (EJEMPLO: INSTALACIONES HIDRAULICAS, SANITARIAS, ETC.).

TODOS LOS GRAFICOS DEBERÁN SER EN ALTA RESOLUCION, NO SE AUTORIZAN VINILES, TODOS LOS GRAFICOS DEBERAN SER ENCAPSULADOS.

EN CASO DE TRATARSE DE UNA MARCA DE NUEVO INGRESO A LIVERPOOL, TODOS LOS AJUSTES SOLICITADOS A LA MARCA EN LA REVISION DE SITIO, DEBERAN SER CORREGIDOS POR LA MISMA, Y DEBERAN SER APLICADOS EN LAS INSTALACIONES POSTERIORES.

LA FECHA DE APROBACION DEL PROYECTO ES INDEPENDIENTE A LAS FECHAS DE FABRICACION E INSTALACION, ESTAS FECHAS DEBERAN SER VERIFICADAS CON EL EQUIPO DE INSTALACIONES CORNERS PARA TIENDAS EN OPERACION Y CON EL JEFE DE CONSTRUCCION ASIGNADO PARA TIENDAS NUEVAS O REMODELACIONES MAYORES.

LA MARCA Y/O PROVEEDOR ES RESPONSABLE DE VERIFICAR MEDIDAS Y CONTACTOS EXISTENTES POR MEDIO DE LEVANTAMIENTO FISICO Y/O REPORTE FOTOGRAFICO PREVIO A LA INSTALACION, EN CASO DE ENCONTRAR ALGUNA DIFERENCIA QUE COMPROMETA EL PROYECTO AUTORIZADO CONTACTAR AL JEFE DE PROYECTO CORRESPONDIENTE.

LA MARCA ES REPONSABLE DE GARANTIZAR ILUMINACION SUFICIENTE Y ADECUADA EN PERIMETRO (MERCANCIA) Y COPETES (Y/O IDENTIFICACION DE LA MARCA) CONSIDERANDO MANUALES DE INSTALACION ELECTRICA DE LIVERPOOL VIGENTES, SIN ALTERAR ILUMINACION EXISTENTE EN TIENDA, UNICAMENTE EN LOS CASOS QUE APLICAN.

CONSIDERAR LINEAMIENTOS ELECTRICOS Y DE ILUMINACION CONFORME A LOS MANUALES VIGENTES, SOLO SE AUTORIZA EL USO DE LEDS (LUZ NEUTRA 4100°K).

RESPECTAR LIMITES DE VENDOR INDICADOS EN PROYECTO AUTORIZADO.

LA SUJECION DE PERIMETROS DEBERÁ SER A CREMALLERA, EN CASO DE NO EXISTIR CREMALLERAS ES REPONSABILIDAD DE LA MARCA EL SUMINISTRO E INSTALACION DE LAS MISMAS DE ACUERDO A LOS DETALLES INDICADOS EN EL MANUAL CRN, NO SE AUTORIZA FIJAR NINGUN ELEMENTO A MURO.

ES RESPONSABILIDAD DE LA MARCA GARANTIZAR LA SEGURIDAD DE TODO EL MOBILIARIO DEL CORNER, MUEBLE SUELTO Y PERIMETROS EN CASO DE SER AUTORIZADOS.

PUNTOS A GARANTIZAR DE ACUERDO A LOS LINEAMIENTOS Y CRITERIOS DE IMAGEN

TODO EL MOBILIRARIO SUELTO DEBERÁ SER AUTOSUSTENTABLE.

LAS ALTURAS MAXIMAS PERMITIDAS PARA EL MOBILIARIO SUELTO SERAN:

- 1500MM SOFTLINE (D.2 CABALLEROS, D.5 DAMAS, D.9 DEPORTES)
- 1550MM COSMETICOS Y ACCESORIOS
- 1400MM INFANTILES
- 1600MM HARDLINE (D.1 MUEBLES, D.3 HOGAR Y DIVERSOS, D.6 MULTIMEDIA, D.8 ALIMENTOS)

SE DEBERA GARANTIZAR EL USO DE NIVELADORES METALICOS CON TAPA PLASTICA EN TODO EL MOBILIARIO.

EL DISEÑO DEL MOBILIARIO DE LA MARCA DEBERA INTEGRAR SIEMPRE ZOCLO REMETIDO DE TRIPLAY DE PINO DE 100MM CON EL ACABADO QUE LA MARCA REQUIERA.

TODAS LAS CHAPAS DEBERÁN SER MAESTRADAS.

PARA EL USO DE MENSULAS EL MINIMO AUTORIZADO ES CALIBRE 13.

UNICAMENTE SE AUTORIZA EL USO DE CRISTALES TEMPLADOS (9MM.) , LOS MISMOS DEBERAN CONTEMPLAR SOPORTE QUE GARANTICE SU ESTABILIDAD.

TODOS LOS ELEMENTOS DE DISPLAY Y MANIQUIES PROPUESTOS POR LA MARCA DEBERAN SER VALIDADOS PREVIAMENTE CON LA DIRECCION DE PRESENTACION VISUAL Y DISPLAY CORPORATIVO.

LA INSTALACION DEL CORNER DEBE CONSIDERAR TAMBIÉN TODOS LOS ELEMENTOS DE DISPLAY Y GRAFICOS.

COLOCAR APAGADOR DE PERIMETRO A LA ALTURA DEL ZOCLO, DEBERA SER OCULTO AL CLIENTE PERO DE FACIL ACCESO PARA EL PERSONAL DE ALMACEN. SE REQUIERE REGISTRO EN PERIMETRO Y/O MUEBLE SUELTO SERÁ DE FACIL ACCESO A LOS COMPONENTES ELECTRICOS Y NO DEBERÁ TENER CERRADURA NI CHAPA.

MARCA RESPONSABLE DE ADECUARSE A LOS CONTACTOS EXISTENTES, DE REQUERIR ADICIONALES O REUBICACIONES , SERÁN POR CUENTA DE LA MARCA.

EL MOBILIARIO Y HERRAJE DE LA MARCA DEBE ASEGURAR QUE LOS GANCHOS DE LIVERPOOL OPEREN DE MANERA CORRECTA, ES DECIR QUE NO EXISTA PROBLEMA PARA QUE EL GANCHO ENTRE EN FUNCION.

EN CASO DE QUE EL PRODUCTO O MERCANCIA REQUIERA ALGUN TIPO DE ALARMA, ESTA DEBERA SER SUMINISTRADA POR LA MARCA, QUIEN SERÁ RESPONSABLE QUE DICHAS ALARMAS O SISTEMAS SE ENTREGUEN FUNCIONANDO CON LA ENTREGA DEL CORNER.

NO SE AUTORIZA CAMBIO DE PISO

NO SE AUTORIZAN AJUSTES EN ALBAÑILERÍA

NO SE AUTORIZA FIJAR NADA A PLAFON


SE RESPETARA LA ILUMINACION EXISTENTE DE LIVERPOOL

NO SE AUTORIZA FORRO DE CAJA DE COBRO, COLUMNAS Y MUROS FOCALES

SE RESPETARÁN HIDRANTES, SEÑALIZACIONES DE PROTECCION CIVIL, LETREROS LIVERPOOL Y ESCRITORIOS DE JEFE DE PISO

APPROVED

By JLCASTANEDA at 4:53 pm, Oct 30, 2019

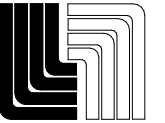

Planeación de
Almacenes

ANTEPROYECTO

ALMACÉN

L METERPEC

**NIVEL DE
UBICACIÓN**

PLANTA BAJA

**DIRECCIÓN
COMERCIAL**

D.2 CABALLEROS

SECCIÓN


251 JUVENILES

ALCANCE


**CORNER NUEVO
AMERICAN
EAGLE
100% MARCA
21.62m²**

**RETIRO DE PUMA
POR CUENTA DE
LA MISMA MARCA**

**THAT'S IT SE
RECORRE POR
PARTE DE
MANTENIMIENTO
DE ALMACEN**

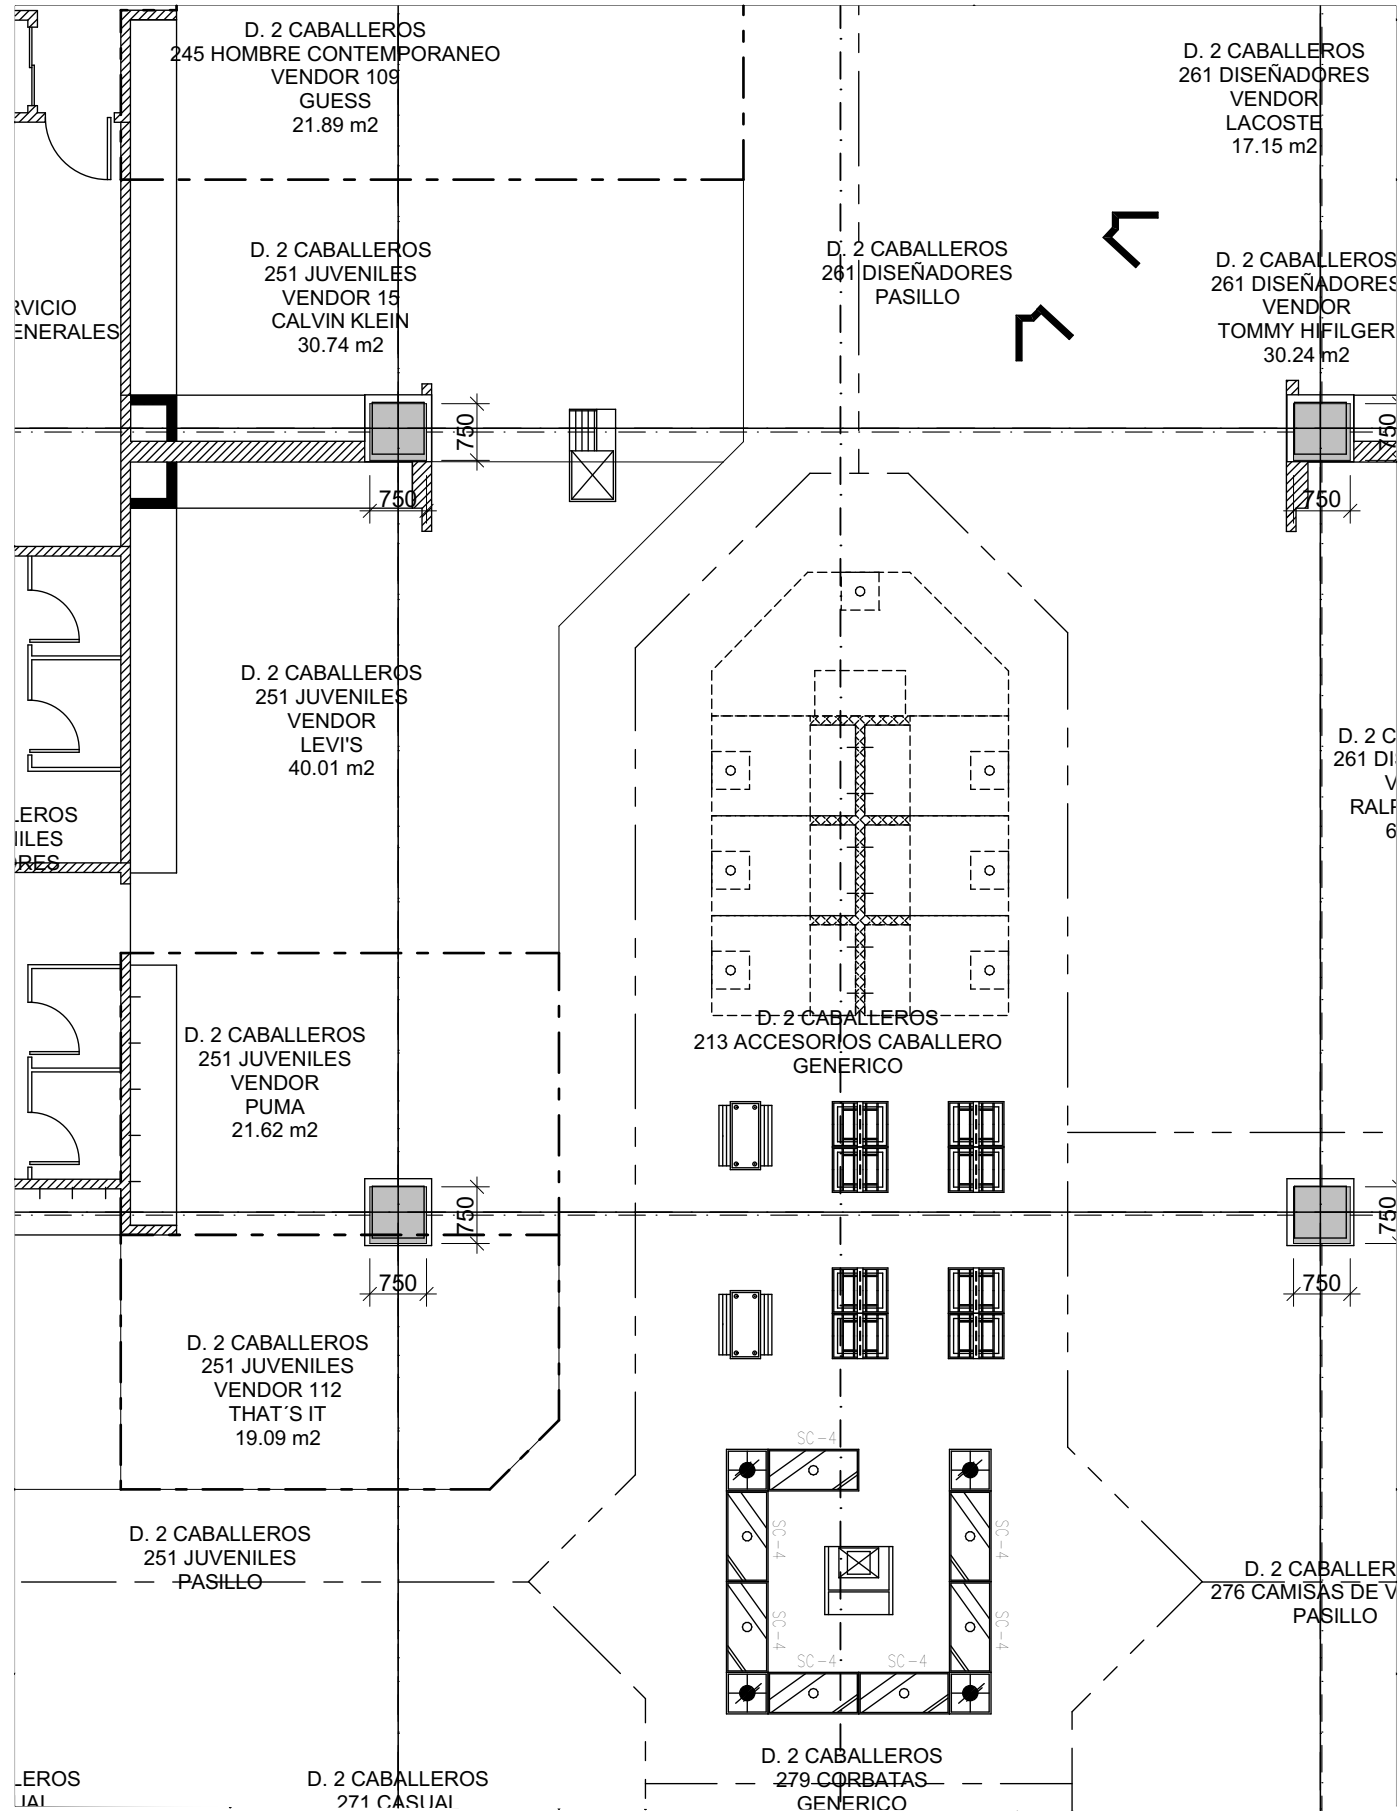

ESTADO ACTUAL / CURRENT STATUS

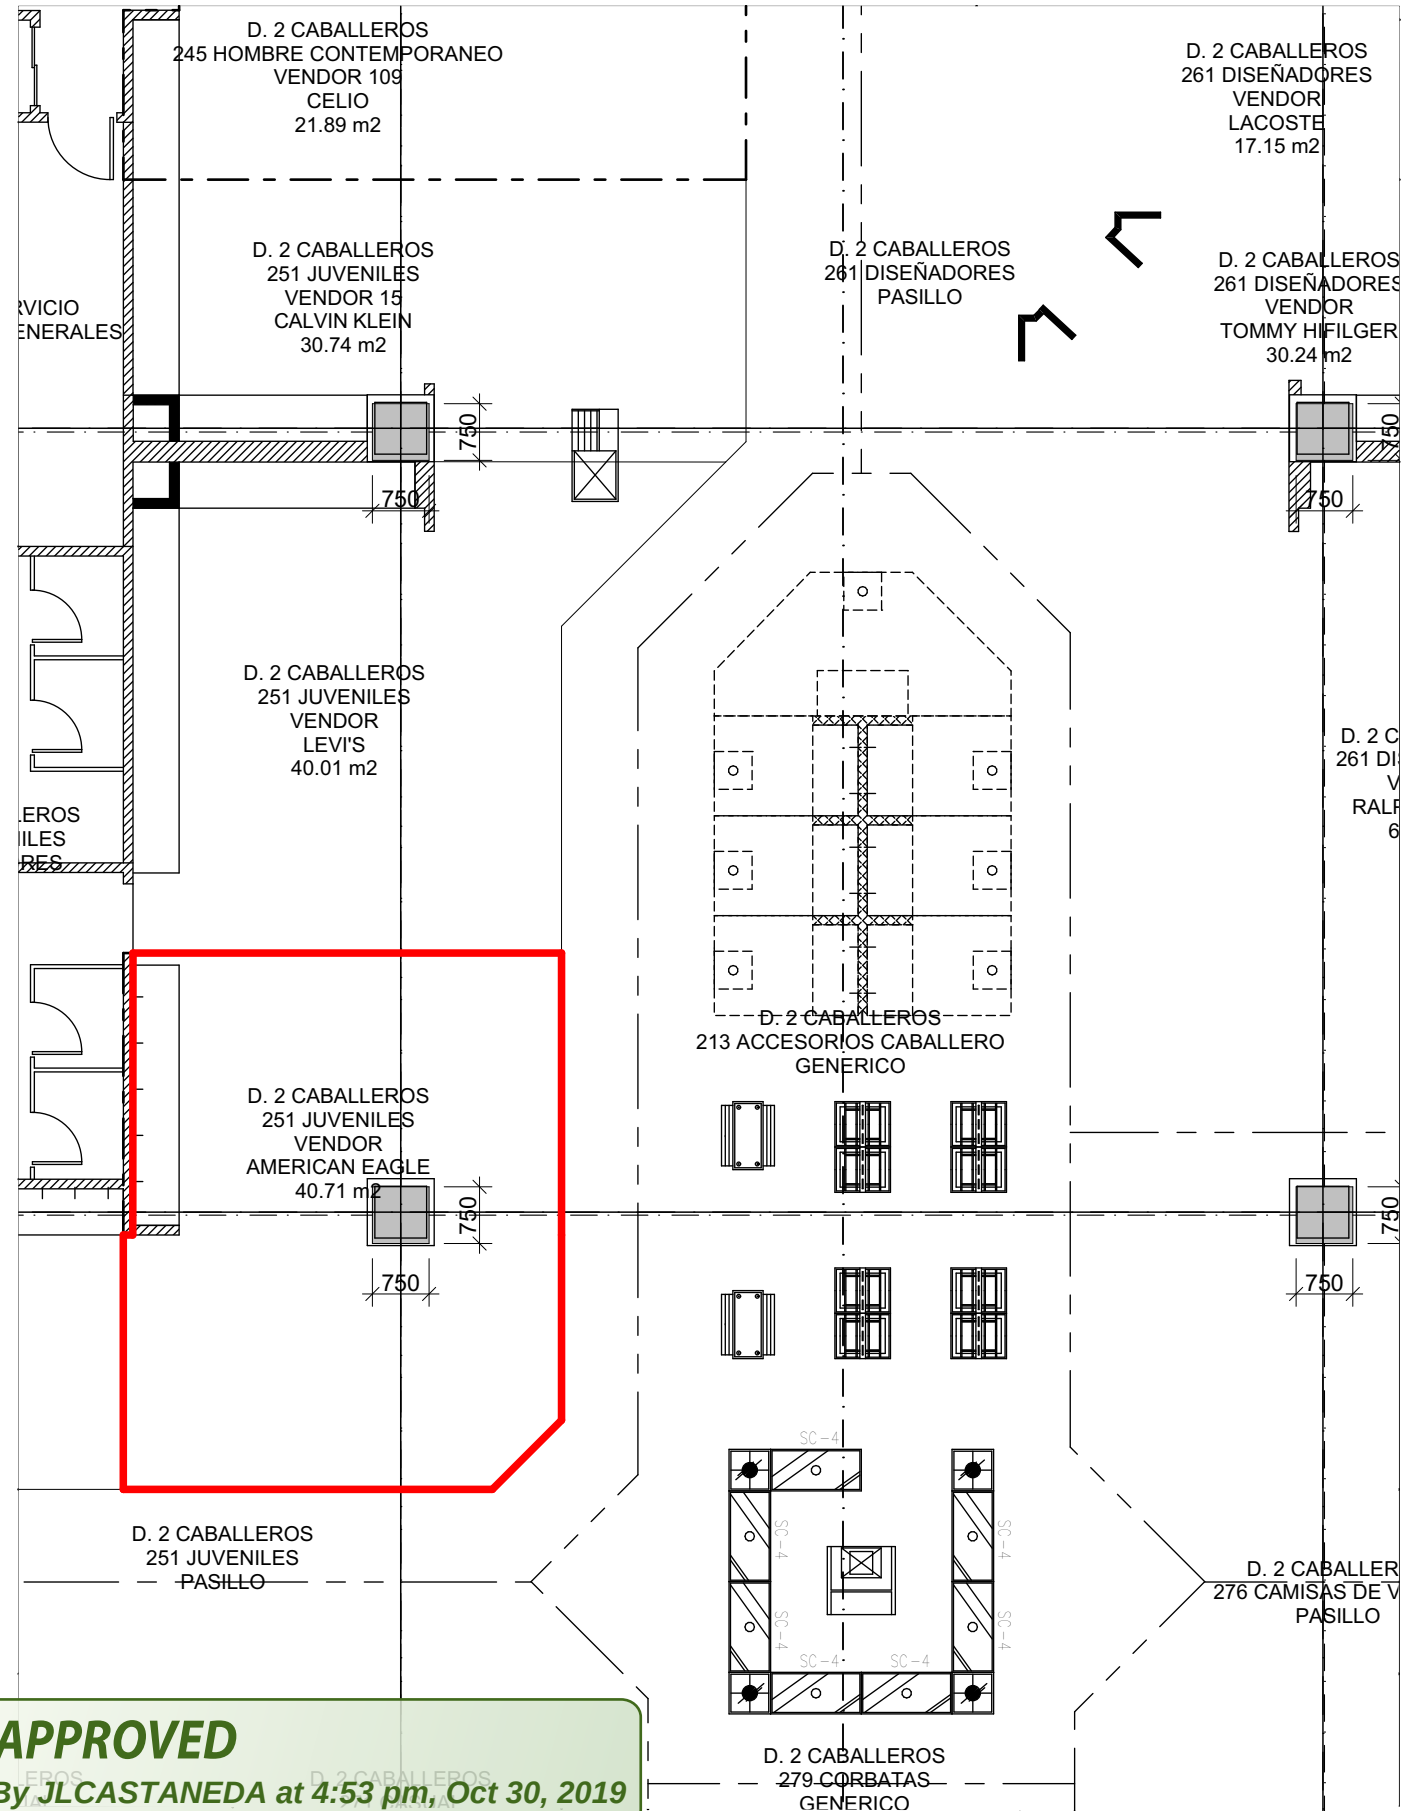

PROPUESTA / PROPOSAL

APPROVED


By JLCASTANEDA at 4:53 pm, Oct 30, 2019

JEFE DE ANTEPROYECTO / PROJECT MANAGER
JUAN LUIS CASTAÑEDA SANCHEZ

FECHA / DATE
SEPT. 2019


VoBo COMPRAS

EL PRESENTE PLANO ES INFORMACIÓN CONFIDENCIAL QUE CONSTITUYE UN SECRETO INDUSTRIAL EN FAVOR DE DISTRIBUIDORA LIVERPOOL, S. A. DE C. V., EN LOS TERMINOS DE LA LEY DE PROPIEDAD INDUSTRIAL.
THIS PLAN IS CONFIDENTIAL INFORMATION THAT IS A INDUSTRIAL SECRET FOR LIVERPOOL DISTRIBUTOR, S. A. OF C. V., IN TERMS OF THE INDUSTRIAL PROPERTY LAW.

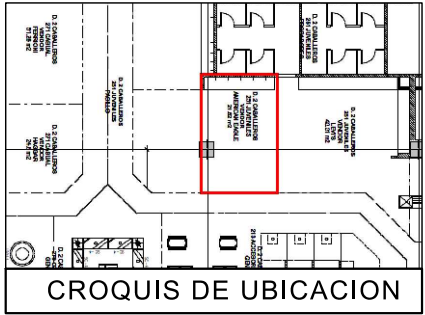

SIMBOLOGIA GENERAL

- INDICA MARCAS VECINAS
- INDICA ESPACIO DESIGNADO A AMERICAN EAGLE
- INDICA PASILLO PRINCIPAL

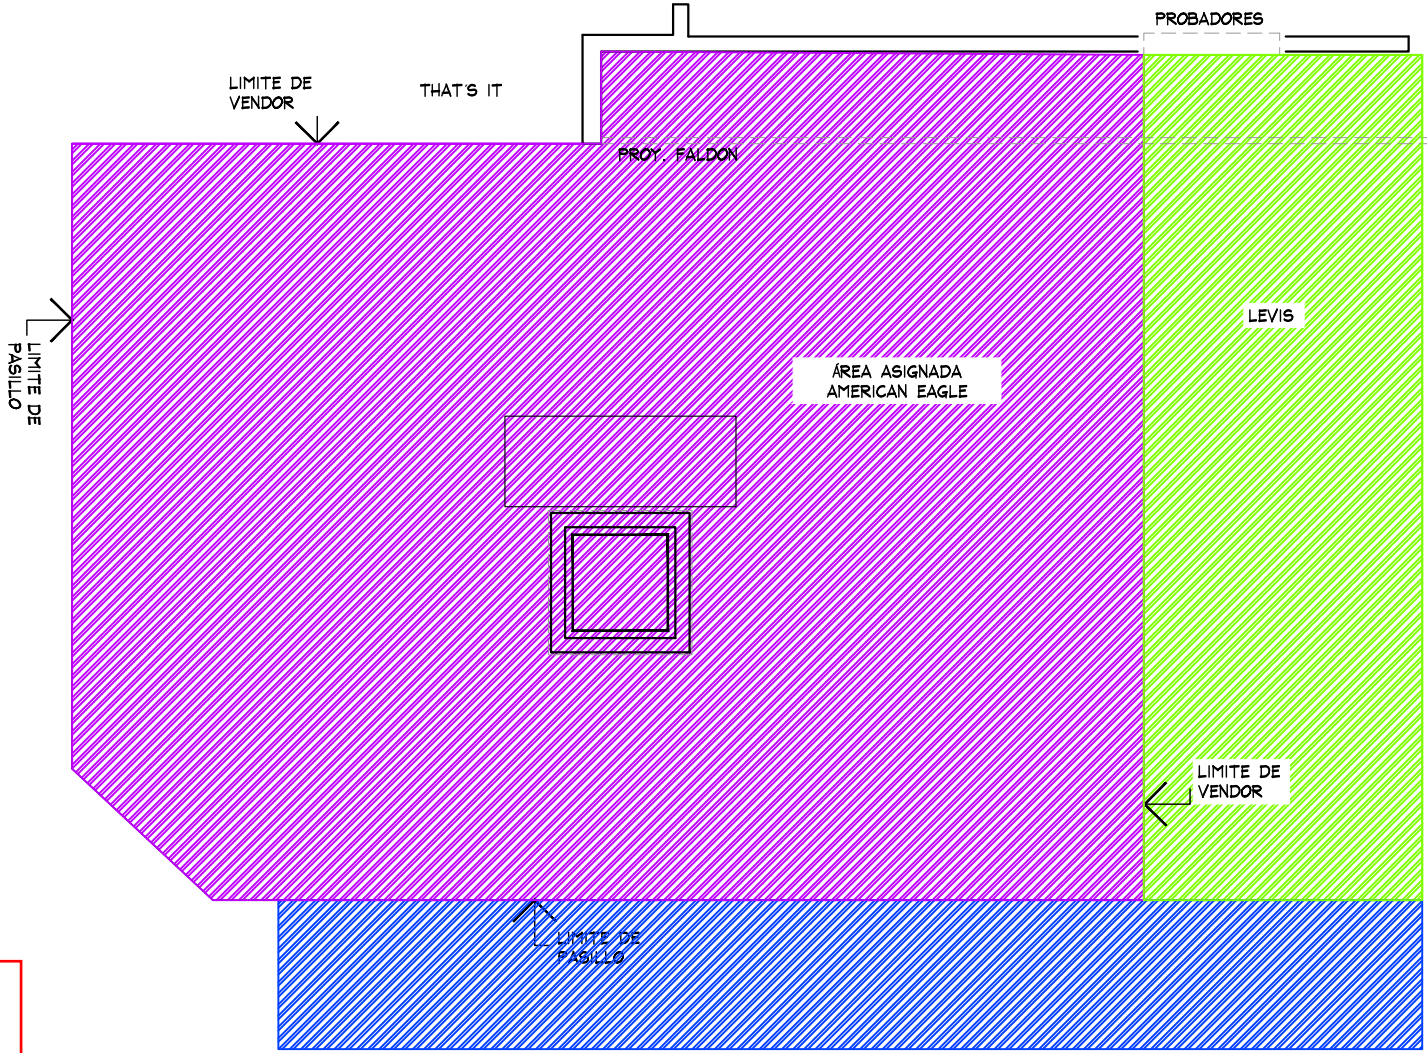

ES RESPONSABILIDAD DE LA MARCA VERIFICAR CON LEVANTAMIENTO FISICO LAS MEDIDAS DEL ESPACIO ASIGNADO PREVIA INSTALACIÓN Y/O FABRICACIÓN, EN CASO DE ENCONTRAR ALGUNA DIFERENCIA QUE COMPROMETA EL PROYECTO AUTORIZADO, FAVOR DE CONTACTAR AL JEFE DE PROYECTOS DE CORNERS QUE AUTORIZO EL MISMO.

PLANTA GENERAL

APPROVED
By JLCASTANEDA at 4:53 pm, Oct 30, 2019

PLANTA GENERAL

ARQUITECTONICO



PROYECTO: Arq. Marco Blanquet
REVISO: Arq. Ricardo Arreola
DIBUJO: PROYECTOS

NOTA: TODO LO CONTENIDO EN ESTE PLANO ES PROPIEDAD DE THINK ARCHITECTURE S.A. DE C.V. (R). PARA USO EXCLUSIVO Y UNICO DEL PROYECTO, CUALQUIER VARIACION O MODIFICACION DEBERA SER CONSULTADA, ENTIENDASE BIEN ANTES DE REALIZARLA.

AMERICAN EAGLE LIVERPOOL METEPEC JUVENILES
FECHA: 24-oct.-19
UBICACION: BLVRD. TOLUCA METEPEC 400, COAXUSTENCO, 52141 METEPEC, MÉX.
ACOTACION: MM
AREA PROYECTO: 37.30 M2

No.	FECHA	MODIFICACION Y/O COMENTARIOS	REVISO
1	05/09/19	Se realiza ajuste de detalle de letrero a 20 cm a solicitud de Liverpool.	
2	26/09/19	Ampliacion a solicitud de Liverpool , se integran mesas y rack .	
3	17/10/19	Actualización de medidas en gráficos sobre repisas de perímetro.	
4	18/10/19	Actualización de medidas de graficos solo graficos pequeños	

CROQUIS DE REFERENCIA

REFERENCIA

CLAVE: AEO-LIV-MET-JUV-06
No. DE HOJAS 1 DE 5

AMERICAN EAGLE

CROQUIS DE UBICACION

ES RESPONSABILIDAD DE MARCA RESPETAR VENDORS COLINDANTES

NOTA IMPORTANTE:

AL MOMENTO DEL LEVANTAMIENTO SE ENCONTRO LA MARCA PUMA Y THATS IT DENTRO DEL CORNER DESIGNADO PARA 'AE', SE DEBERA DE CONTEMPLAR:

RETIRO DE PERIMETRO Y MOBILIARIO CENTRAL EXISTENTE POR (VERIFICAR CON PLANEACION LIVERPOOL LA COORDINACION DE RETIROS), EN EL CASO QUE SE REQUIERA EL RETIRO POR PARTE DE THINK SE DEBERA DE VERIFICAR CON EL AREA DE MANTENIMIENTO LA ENTREGA DEL MOBILIARIO RETIRADO.

SE ENCONTRO PISO DE MADERA DENTRO DEL CORNER, POR LO QUE NO SE PROPONE CAMBIO DE PISO.

COLUMNA CON ESPEJO LIVERPOOL , NO SE PROPONE MOBILIARIO AE .

MARCA COLINDANTE THATS IT./ LEVIS

PERIMETROS CON RESTRICCION VERIFICAR HOLGURA LATERAL Y EN ALTURA ANTES DE FABRICACION .

CONTEMPLAR COLOCACION DE CONTACTOS NUEVOS POR THINK.


TABLA DE CAPACIDADES AE JUVENILES MEXTEPEC								
CLAVE	DESCRIPCION	Nº MUEBLES	COLGADO MINIMO	DOBLADO MINIMO	COLGADO MAXIMO	DOBLADO MAXIMO	TOTAL MINIMO	TOTAL MAXIMO
DISPLAY WALL-1220MM (x2)+610 MM +227 MM AJUSTES	PERIMETRO	1	0	0	0	0	0	0
AE-MEX-FLOOR-BOX 1220MM (x2)	BASE PERIMETRO	1	0	0	0	0	0	0
AE-MEX-FLOOR-BOX 610 MM (x1)REGISTRO ELECTRICO	BASE PERIMETRO	1	0	0	0	0	0	0
WS-1448-WO/1220 MM	REPISAS	6	0	32	0	40	192	192
WS-1448-WO/ESP-1830 MM	REPISAS	6	0	48	0	60	288	288
PARSON MAIN TABLE	MESA	1	0	32	0	40	32	40
LARGE BUNKER	MESA	1	80	0	90	0	80	90
SMALL FLOOR CUBE	NESTER	2	0	32	0	40	64	80
RD-TBL-56	MESA REDONDA	1	0	192	0	240	192	240
RD-TBL-SQ-SEAT	NESTER	8	0	16	0	20	128	160
WB-SLRIS-811-B	RISER	1	0	0	0	0	0	0
WB-SLRIS-415-C	RISER	1	0	0	0	0	0	0
M-WOOD	FREE STANDING	1	0	0	0	0	0	0
SH-RIS-2912RF	RISER	2	0	0	0	0	0	0
SH-RIS-3512	RISER	2	0	0	0	0	0	0
T-PIPE-RACK-GAL	RACK "T"	0	49	0	65	0	0	0
ZWWAY-CLRM	TRINGLA	3	31	0	41	0	0	122
BXLG-TBL-6030RF	MESA ALTA	1	0	56	0	70	56	40
BXLG-STNST-2424RF	MESA NESTER	2	0	24	0	20	48	40
BXLG-BC-4821/WD	MESA BOOKCASEW/D	1	0	64	0	80	64	80
MANIQUE	MANIQUE	7	0	0	0	0	0	0
TOTAL EN CORNER		49	159	496	195	610	1144	1372

AMUEBLADO DE MARCA - OK
SE SOLICITA A MARCA COLOCAR NIVELADORES METALICOS BASE PLASTICA. ALTURA MÁXIMA DE MOBILIARIO DE 1500 MM [YA INCLUYENDO NIVELADORES]

ES RESPONSABILIDAD DE MARCA RESPETAR MUEBLE TIPO POS, NO SE AUTORIZA FIJAR NI FORRAR CON NINGUN ELEMENTO EL MUEBLE

MARCA ES RESPONSABLE DE FABRICAR MOBILIARIO AUTOSOPORTANTE, NO SE AUTORIZA FIJAR NINGUN ELEMENTO A MURO O ALBAÑILERIA DE LIVERPOOL. EN CASO DE REQUERIR COLOCAR CREMALLERAS, ESTAS SERAN 100% CON CARGO A MARCA

ES RESPONSABILIDAD DE MARCA RESPETAR ACCESO A PROBADORES

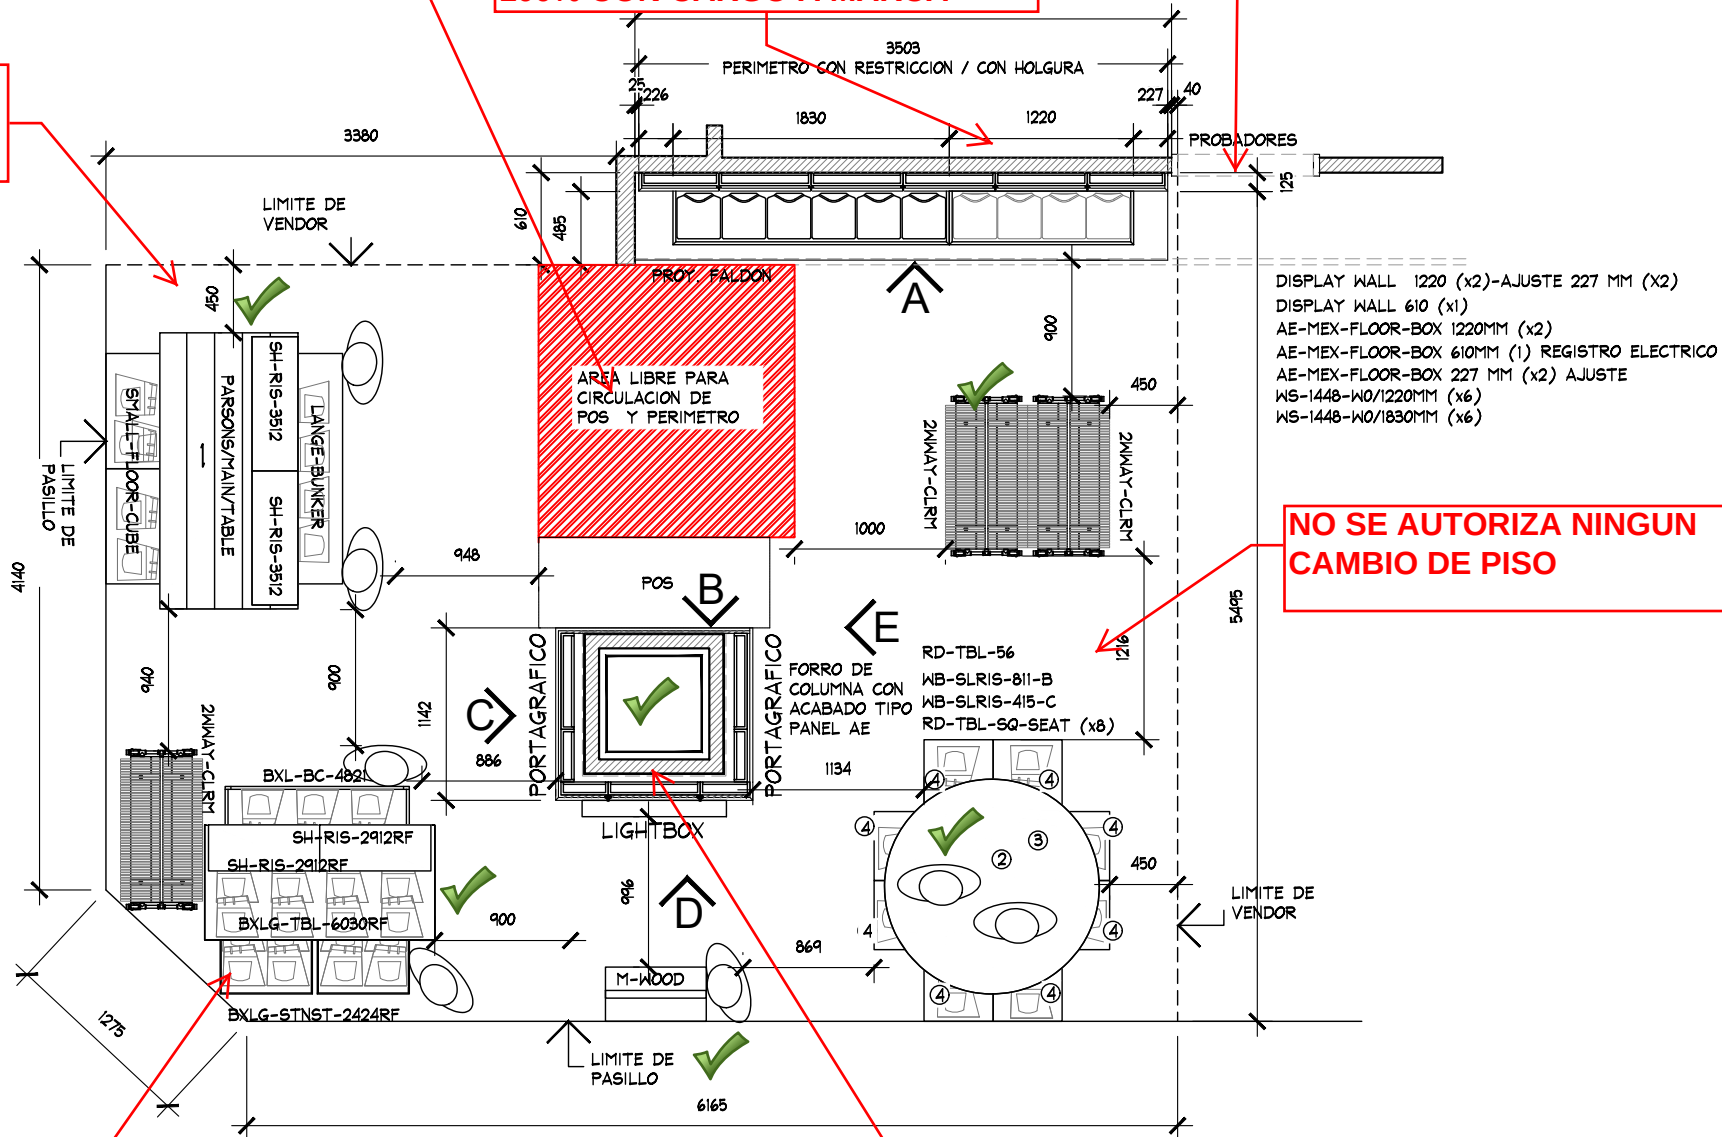

NO SE AUTORIZA NINGUN CAMBIO DE PISO

SE AUTORIZA FORRO DE COLUMNA DE ACUERDO A SOLICITUD DE ALMACEN

PLANTA MOBILIARIO
ESC. 1:50

CIRCULACIONES - OK

PLANTA DE ALBAÑILERIA

ARQUITECTONICO



PROYECTO:
Arq. Marco Blanquet
REVISO:
Arq. Ricardo Arreola
DIBUJO:
PROYECTOS

NOTA:
TODO LO CONTENIDO EN ESTE PLANO ES PROPIEDAD DE THINK ARCHITECTURE S.A. DE C.V. (R). PARA USO EXCLUSIVO Y UNICO DEL PROYECTO, CUALQUIER VARIACION O MODIFICACION DEBERA SER CONSULTADA, ENTIENDASE BIEN ANTES DE REALIZARLA.

FECHA:
24-oct.-19
ESCALA:
INDICADA

AMERICAN EAGLE
LIVERPOOL MEXTEPEC JUVENILES

UBICACION:
BLVRD. TOLUCA MEXTEPEC 400,
COAXUSTENCO, 52141 MEXTEPEC,
MEX.

ACOTACION:
MM
AREA PROYECTO:
37.30 M2


No.	FECHA	MODIFICACION Y/O COMENTARIOS	REVISO
1	05/09/19	Se realiza ajuste de detalle de letrero a 20 cm a solicitud de Liverpool.	
2	26/09/19	Ampliacion a solicitud de Liverpool , se integran mesas y rack .	
3	17/10/19	Actualización de medidas en gráficos sobre repisas de perímetro.	
4	18/10/19	Actualización de medidas de graficos solo graficos pequeños	

CROQUIS DE REFERENCIA	REFERENCIA
	CLAVE AEO-LIV-MET-JUV-06

AMERICAN EAGLE

APPROVED

By JLCASTANEDA at 4:53 pm, Oct 30, 2019

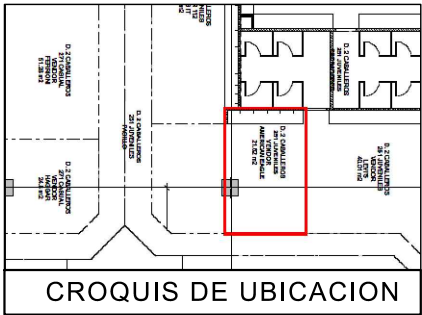

ES RESPONSABILIDAD DE LA MARCA VERIFICAR CON LEVANTAMIENTO FISICO LAS MEDIDAS DEL ESPACIO ASIGNADO PREVIA INSTALACIÓN Y/O FABRICACIÓN, EN CASO DE ENCONTRAR ALGUNA DIFERENCIA QUE COMPROMETA EL PROYECTO AUTORIZADO, FAVOR DE CONTACTAR AL JEFE DE PROYECTOS DE CORNERS QUE AUTORIZO EL MISMO.

APPROVED
By JLCASTANEDA at 4:53 pm, Oct 30, 2019

NOTA IMPORTANTE:

AL MOMENTO DEL LEVANTAMIENTO SE ENCONTRO LA MARCA PUMA Y THATS IT DENTRO DEL CORNER DESIGNADO PARA "AE", SE DEBERA DE CONTEMPLAR:

RETIRO DE PERIMETRO Y MOBILIARIO CENTRAL EXISTENTE POR (VERIFICAR CON PLANEACION LIVERPOOL LA COORDINACION DE RETIROS), EN EL CASO QUE SE REQUIERA EL RETIRO POR PARTE DE THINK SE DEBERA DE VERIFICAR CON EL AREA DE MANTENIMIENTO LA ENTREGA DEL MOBILIARIO RETIRADO.


SE ENCONTRO PISO DE MADERA DENTRO DEL CORNER, POR LO QUE NO SE PROPONE CAMBIO DE PISO.

COLUMNA CON ESPEJO LIVERPOOL , NO SE PROPONE MOBILIARIO AE .

MARCA COLINDANTE THATS IT./ LEVIS

PERIMETROS CON RESTRICCIÓN VERIFICAR HOLGURA LATERAL Y EN ALTURA ANTES DE FABRICACION .

CONTEMPLAR COLOCACION DE CONTACTOS NUEVOS POR THINK.

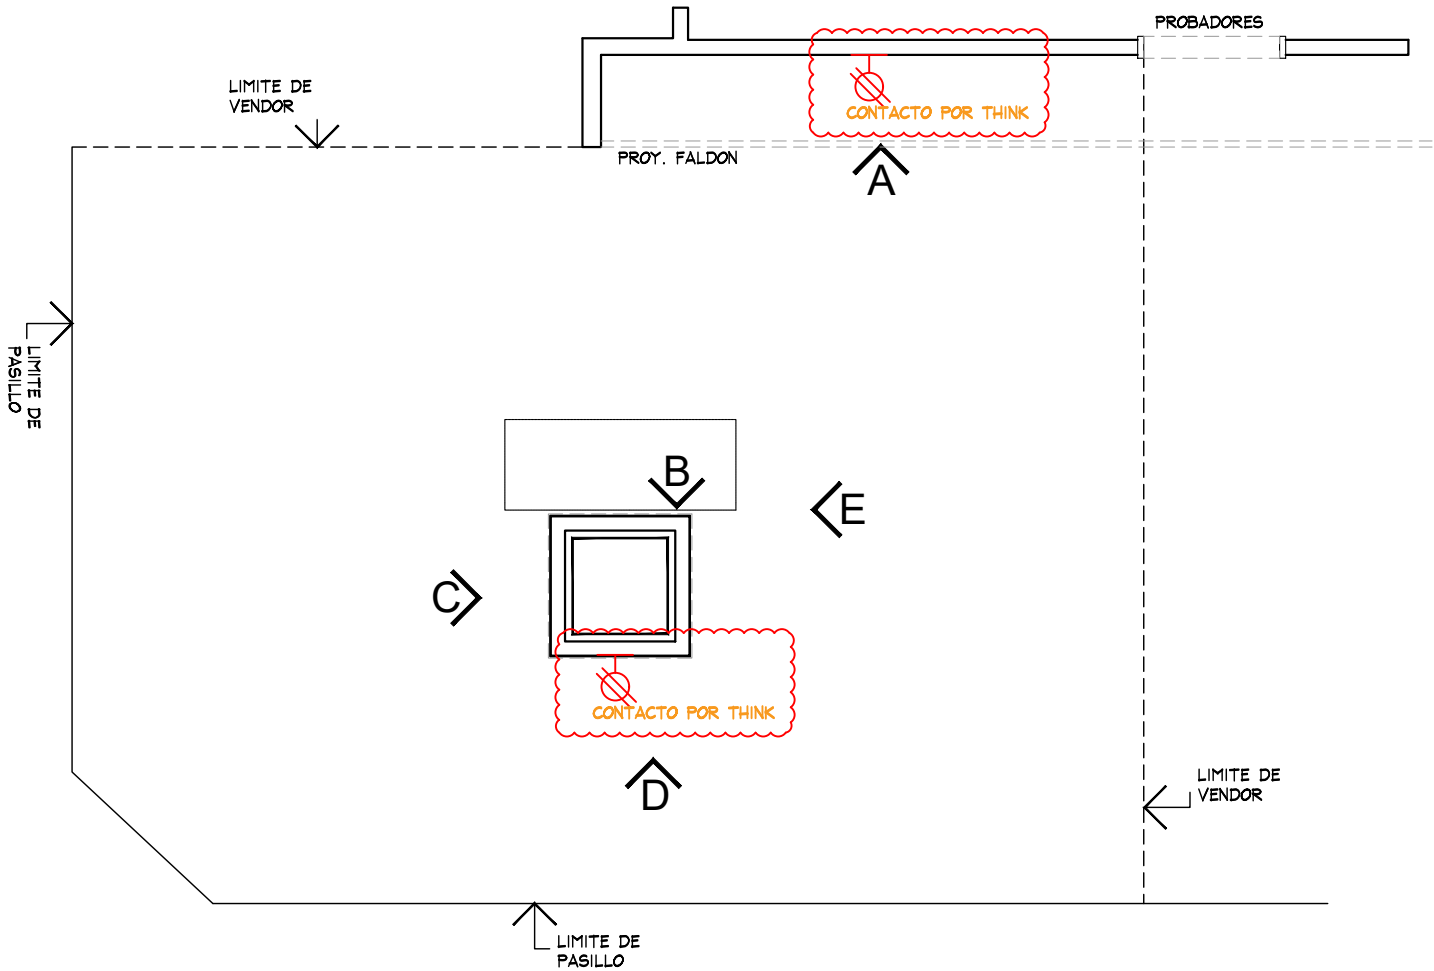

LA MARCA PUEDE UTILIAR LOS CONTACTOS ELECTRICOS EXISTENTES. SI SE REQUIEREN NUEVOS O LA REUBICACIÓN DE CONTACTOS EXISTENTES ESTOS SERAN RESPONSABILIDAD Y CON CARGO 100% POR PARTE DE LA MARCA, EN CASO DE DAÑO EN PISO, SE DEBERA DE REEMPLAZAR LAS PIEZAS DAÑADAS

PLANTA DE FUERZA
ESC. 1:50

PLANTA FUERZA

ARQUITECTONICO



PROYECTO:
Arq. Marco Blanquet
REVISO:
Arq. Ricardo Arreola
DIBUJO:
PROYECTOS

NOTA:
TODO LO CONTENIDO EN ESTE PLANO ES PROPIEDAD DE THINK ARCHITECTURE S.A. DE C.V. (R). PARA USO EXCLUSIVO Y UNICO DEL PROYECTO, CUALQUIER VARIACION O MODIFICACION DEBERA SER CONSULTADA, ENTENDASE BIEN ANTES DE REALIZARLA.

AMERICAN EAGLE
LIVERPOOL METEPEC JUVENILES
FECHA: 24-oct.-19
UBICACION: BLVRD. TOLUCA METEPEC 400, COAXUSTENCO, 52141 METEPEC, MÉX.
ACOTACION: MM
AREA PROYECTO: 37.30 M2


No.	FECHA	MODIFICACION Y/O COMENTARIOS	REVISO
1	05/09/19	Se realiza ajuste de detalle de letrero a 20 cm a solicitud de Liverpool.	
2	26/09/19	Ampliacion a solicitud de Liverpool , se integran mesas y rack .	
3	17/10/19	Actualización de medidas en gráficos sobre repisas de perímetro.	
4	18/10/19	Actualización de medidas de graficos solo graficos pequeños	

CROQUIS DE REFERENCIA

REFERENCIA

CLAVE
AEO-LIV-MET-JUV-06
No. DE HOJAS 3 DE 5

AMERICAN EAGLE

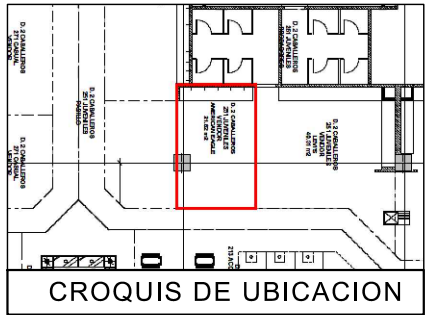

APPROVED

By JLCASTANEDA at 4:53 pm, Oct 30, 2019




DETALLE LOGO CON ILUMINACION
ESC. 1:20

ES RESPONSABILIDAD DE MARCA RESPETAR ALBAÑILERIA Y ARQUITECTURA DE TIENDA, NO SE AUTORIZA FIJAR NINGUN ELEMENTO DIRECTO A MURO

ES RESPONSABILIDAD DE MARCA RESPETAR ALTURA DE VENDOR COLINDANTES

MARCA ES RESPONSABLE DE VERIFICAR CON MANTENIMIENTO DE TIENDA, ESPECIFICACIONES DE CARGA ELECTRICA

ES RESPONSABILIDAD DE LA MARCA VERIFICAR LO SIGUIENTE:
+ SE REQUIERE QUE LOS PERIMETROS QUEDEN SECCIONADOS EN PANELES DESMONTABLES Y MODULABLES DE 1220, 610 MM O CUALQUIER MULTIPLO, EN CASO DE REQUERIRSE AJUSTES LATERALES ESTOS NO DEBEN SUPERAR LOS 610 MM EN TOTAL. + NO SE PERMITE LA FIJACIÓN DE LOS PANELES DE LA MARCA A LA ALBAÑILERIA DE LA TIENDA, SOLO A CREMALLERAS, EN CASO DE QUE NO EXISTAN, ES RESPONSABILIDAD DE LA MARCA HABILITARLAS PARA NO DAÑAR LOS MUROS EXISTENTES, LAS CREMALLERAS DEBEN TENER UNA ALTURA MAXIMA DE 2400 MM Y COMENZAR IGUALANDOLAS A LA DE LOS MUROS ALEDAÑOS DE LA MISMA SECCIÓN

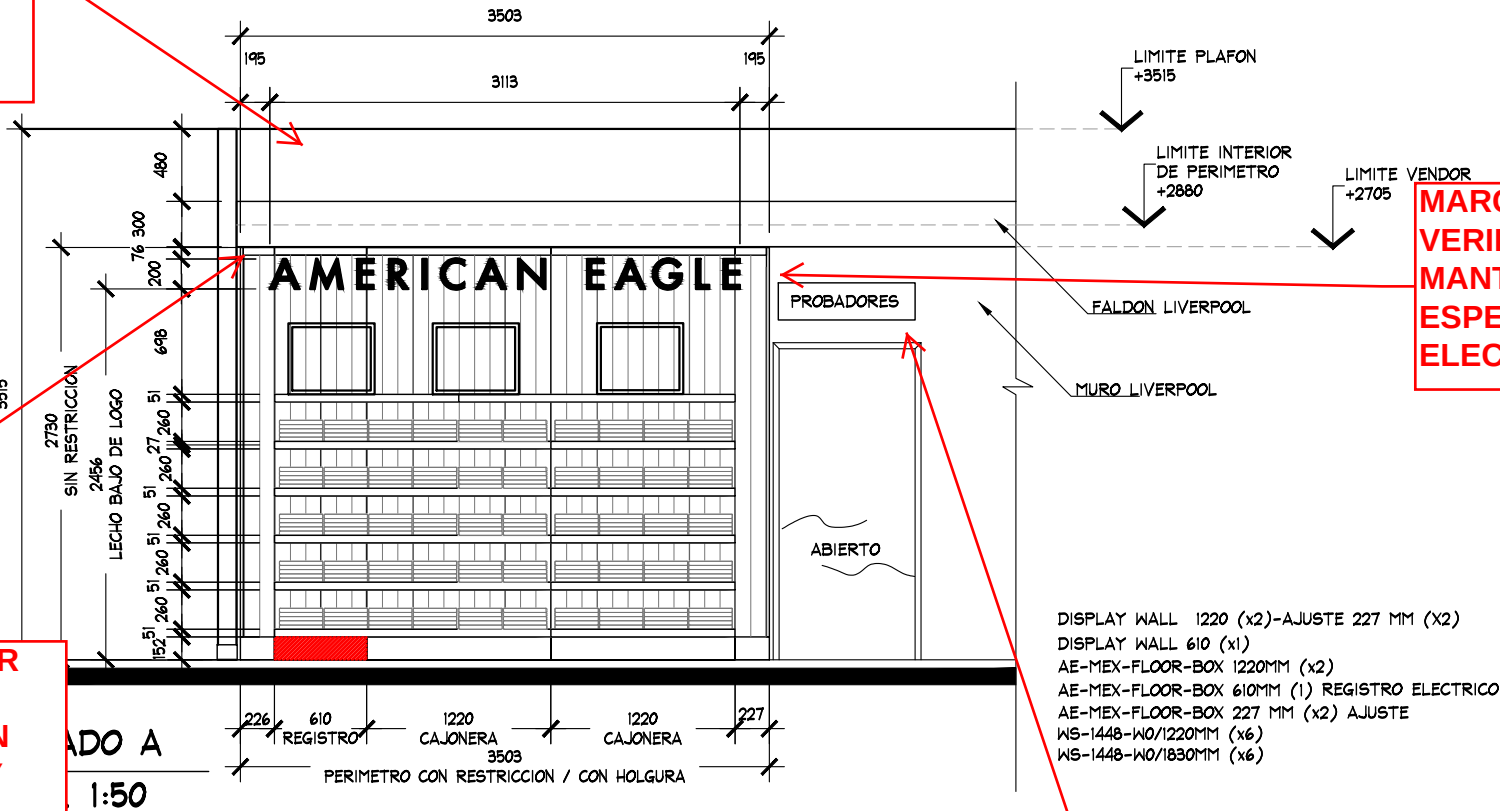


ES RESPONSABILIDAD DE MARCA RESPETAR ACCESO A PROBADORES

ALZADO A

ARQUITECTONICO


AMERICAN EAGLE LIVERPOOL METEPEC JUVENILES				No.	FECHA	MODIFICACION Y/O COMENTARIOS	REVISO	CROQUIS DE REFERENCIA	REFERENCIA	AMERICAN EAGLE
PLANO ESTUPE S.A. SIVO Y IER BERA SER ANTES DE				1	05/09/19	Se realizo ajuste de detalle de letrero a 20 cm a solicitud de Liverpool.				
FECHA: 24-oct.-19				2	26/09/19	Ampliacion a solicitud de Liverpool, se integran mesas y rack.				
UBICACION: BLVD TOLUCA METEPEC 400, COAXUSTENCO, 52141 METEPEC, MEX.				3	17/10/19	Actualización de medidas en graficos sobre repisas de perímetro.				
ACOTACION: MM				4	18/10/19	Actualizacion de medidas de graficos solo graficos pequeños				
ESCALA: INDICADA				AREA PROYECTO: 37.30 M2				CLAVE: AEO-LIV-MET-JUV-06		
								No. DE HOJAS 4 DE 5		

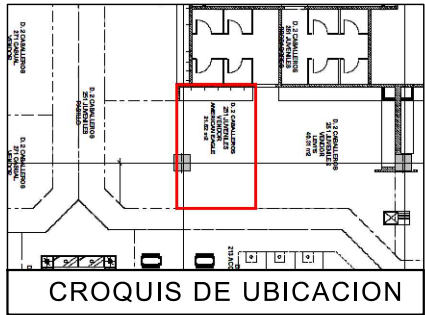

APPROVED
By JLCASTANEDA at 4:53 pm, Oct 30, 2019

ES RESPONSABILIDAD DE MARCA RESPETAR ALBAÑILERIA Y ARQUITECTURA DE TIENDA, NO SE AUTORIZA FIJAR NINGUN ELEMENTO DIRECTO A MURO/COLUMNA

ES RESPONSABILIDAD DE MARCA RESPETAR FABRICAR FORROS DE COLUMNA AUTOSOPORTANTES, NO SE AUTORIZAR FIJAR NINGUN ELEMENTO A COLUMNA

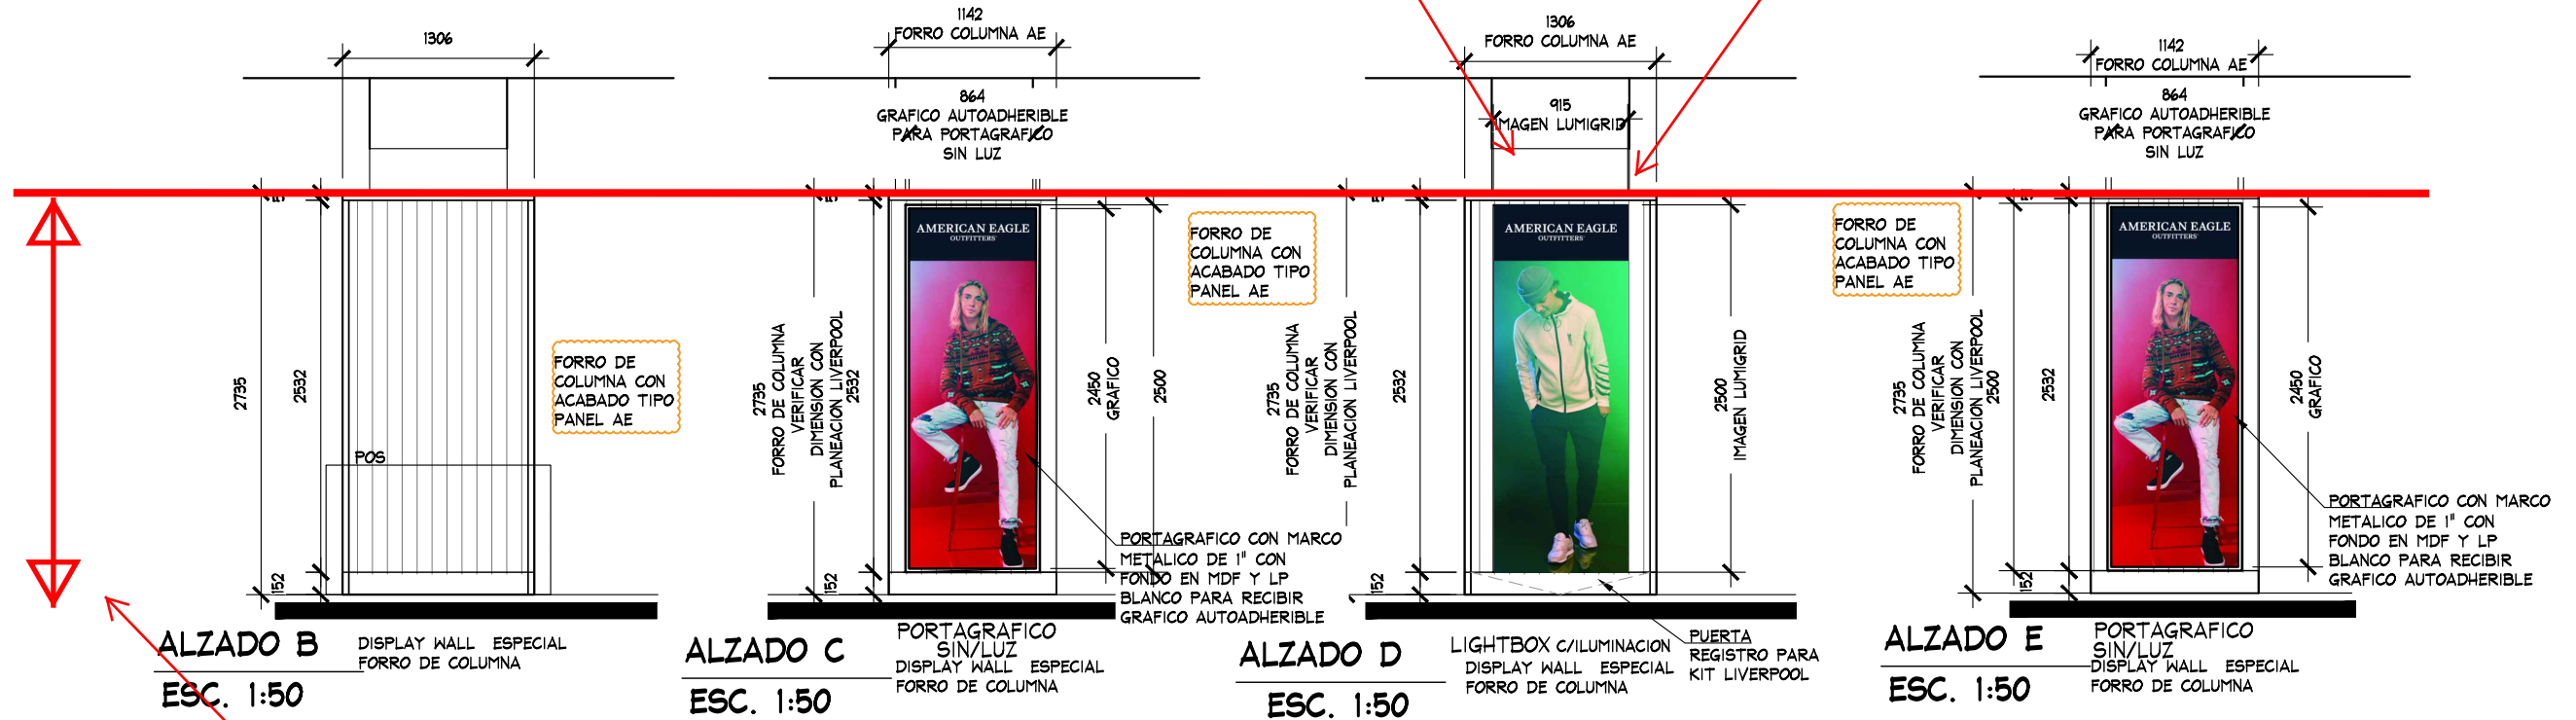

ES RESPONSABILIDAD DE MARCA RESPETAR ALTURA DE VENDOR COLINDANTES, SE SOLICITA A MARCA VERIFICAR CON LEVANTAMIENTO FISICO EN TIENDA.
LA ALTURA DE FORRO DE COLUMNA DEBERA SER SIMILAR A LA DE PERIMETRO DE MARCA

ES RESPONSABILIDAD DE LA MARCA VERIFICAR LO SIGUIENTE:
+ SE REQUIERE QUE LOS PERIMETROS QUEDEN SECCIONADOS EN PANELES DESMONTABLES Y MODULABLES DE 1220, 610 MM O CUALQUIER MULTIPLO, EN CASO DE REQUERIRSE AJUSTES LATERALES ESTOS NO DEBEN SUPERAR LOS 610 MM EN TOTAL. + NO SE PERMITE LA FIJACIÓN DE LOS PANELES DE LA MARCA A LA ALBAÑILERIA DE LA TIENDA, SOLO A CREMALLERAS, EN CASO DE QUE NO EXISTAN, ES RESPONSABILIDAD DE LA MARCA HABILITARLAS PARA NO DAÑAR LOS MUROS EXISTENTES, LAS CREMALLERAS DEBEN TENER UNA ALTURA MAXIMA DE 2400 MM Y COMENZAR IGUALANDOLAS A LA DE LOS MUROS ALEDAÑOS DE LA MISMA SECCIÓN



PROYECTO:
Arq. Marco B
REVISO:
Arq. Ricardo
DIBUJO:
PROYECT

AMERICAN EAGLE
POOL METEPEC
UBICACION:
LVRD TOLUCA METEPEC
OAXUSTENCO, 52141
EX.