



LIVERPOOL AGUASCALIENTES ALTARIA, AMERICAN EAGLE, JUNIORS


24. 09. 20

PROYECTO

PLANTA ARQUITECTONICA
ESC. 1:50

PROYECTO

Proyecto Autorizado.

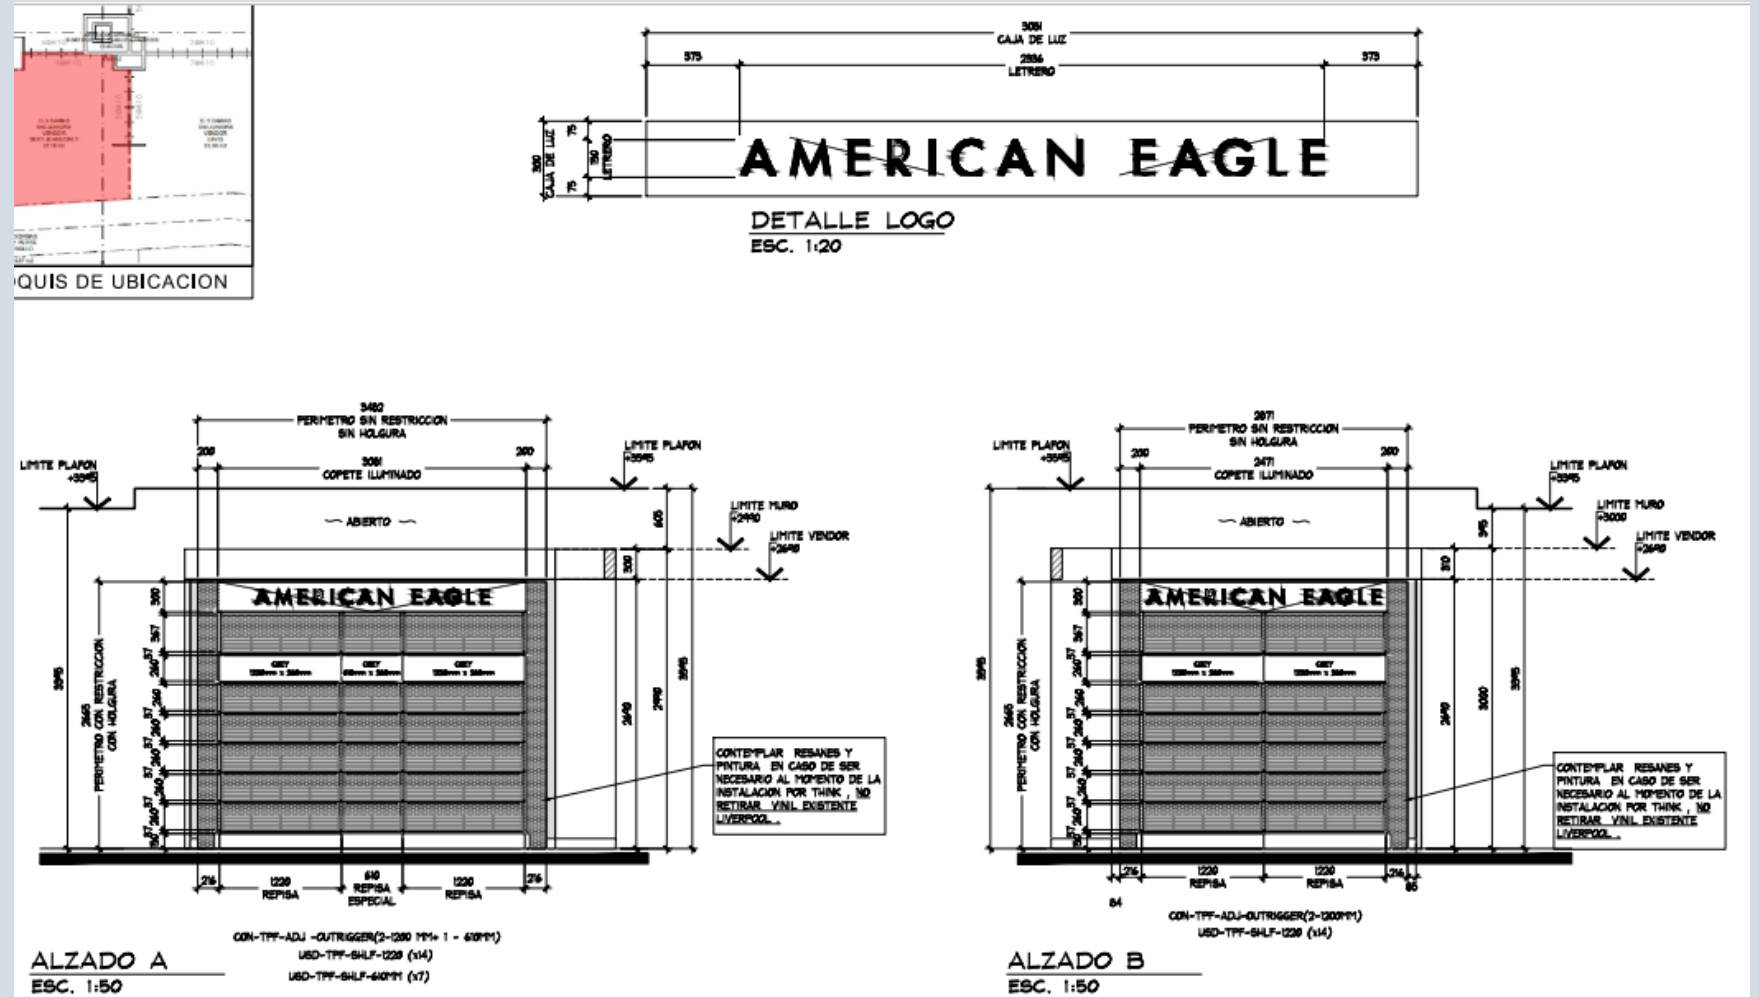

AE LIV.
AGUASCALIENTES
JUNIORS.

INST. DE MOBILIARIO

Perímetro “A” con logo iluminado
American Eagle, con repisas, cajoneras y
registro eléctrico.



AE LIV.
AGUASCALIENTES
JUNIORS.

INST. DE MOBILIARIO

Perímetro “B” con logo iluminado
American Eagle, con repisas, cajoneras y
registro eléctrico.



**AE LIV.
AGUASCALIENTES
JUNIORS.**

INST. DE MOBILIARIO

Vistas generales.



**AE LIV.
AGUASCALIENTES
JUNIORS.**

INST. DE MOBILIARIO

Vistas generales.



**AE LIV.
AGUASCALIENTES
JUNIORS.**

INST. DE MOBILIARIO

Vistas generales.



**AE LIV.
AGUASCALIENTES
JUNIORS.**

INST. DE MOBILIARIO

Vistas generales.



**AE LIV.
AGUASCALIENTES
JUNIORS.**

INST. DE MOBILIARIO

Vistas generales.



AE LIV.
AGUASCALIENTES
JUNIORS.

INST. DE MOBILIARIO

Vistas generales.



AE LIV.
AGUASCALIENTES
JUNIORS.

INST. DE MOBILIARIO

Vistas generales.



AE LIV. AGUASCALIENTES JUNIORS.

CARTA ENTREGA



PROYECTO:	Fecha:
AMERICAN EAGLE-LIVERPOOL AGUASCALIENTES, JUNIORS	22-sep-20

Lista de entregables	Cantidad	Comentarios
Centro Comercial Altaria, Boulevard A Zacatecas Nte 851, Trojes de Alonso, 20126 Aguascalientes.		
1 Maniqués	3 Pza ✓	
2 Racks de colgado CON-ADI-WARDROB-42	4 Pza ✓	
3 Mesa circular CON-RD-TABLE-5633 c/CON-RIS-TBL-24	1 Pza ✓	Juego A
4 Cubos CON-STAC-PLYBOX-BASE-25-13	8 Pza ✓	color rojo Juego A
5 Cubo de ganchos AE-HOOK-HOLDERS	1 Pza ✓	Juego A rectificar medida
6 Cajonera CON-CUT-TABLE-STORAGE	1 Pza ✓	Juego B
7 Mesa CON-CUT-TBL-30X60PULL-OUT	1 Pza ✓	Juego B
8 Mesas-URISER3512	2 Pza ✓	Juego B
9 Mesa CON-CUT-TABLE-NESTER	1 Pza	Juego B
10 Cajonera CON-CUT-TABLE-STORAGE	1 Pza	Juego C
11 Mesa CON-CUT-TBL-30X60PULL-OUT	1 Pza ✓	Juego C
12 Mesas-URISER3512	2 Pza ✓	Juego C
13 Mesa CON-CUT-TABLE-NESTER	1 Pza ✓	Juego C
14 Mesa CON-CUT-TABLE-NESTER	1 Pza ✓	
15 Tríptico AE-MARQUEE-02	1 Pza ✓	
16 Perimetro "A" de 3.48MT c/repisas, cajoneras y kit eléctrico con logo iluminado. Logo de "AE" 30CM.	1 Pza	Detalle en puerta contacto servicio.
17 Perimetro "B" de 2.87MT c/repisas, cajoneras y kit eléctrico con logo iluminado. Logo de "American Eagle" 30 CM.	1 Pza	Acceso limitado.

Comentarios	Firma

Aut. Solicitud Cargo Bta.
Entregó

THE THINK ARCHITECTURE S.A. DE C.V.

Recibió

22/09/20

JENIFER LOPEZ

ALWAYSTHINKFIRST





Visualizando ideas. Excediendo expectativas.



thethinkarchitecture.com