



CROQUIS DE UBICACION

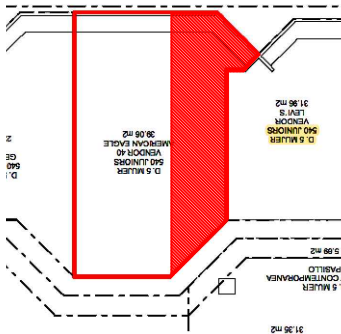

SIMBOLOGIA GENERAL

- INDICA MARCAS VECINAS
- INDICA ESPACIO DESIGNADO A AMERICAN EAGLE JUNIORS
- INDICA PASILLO PRINCIPAL

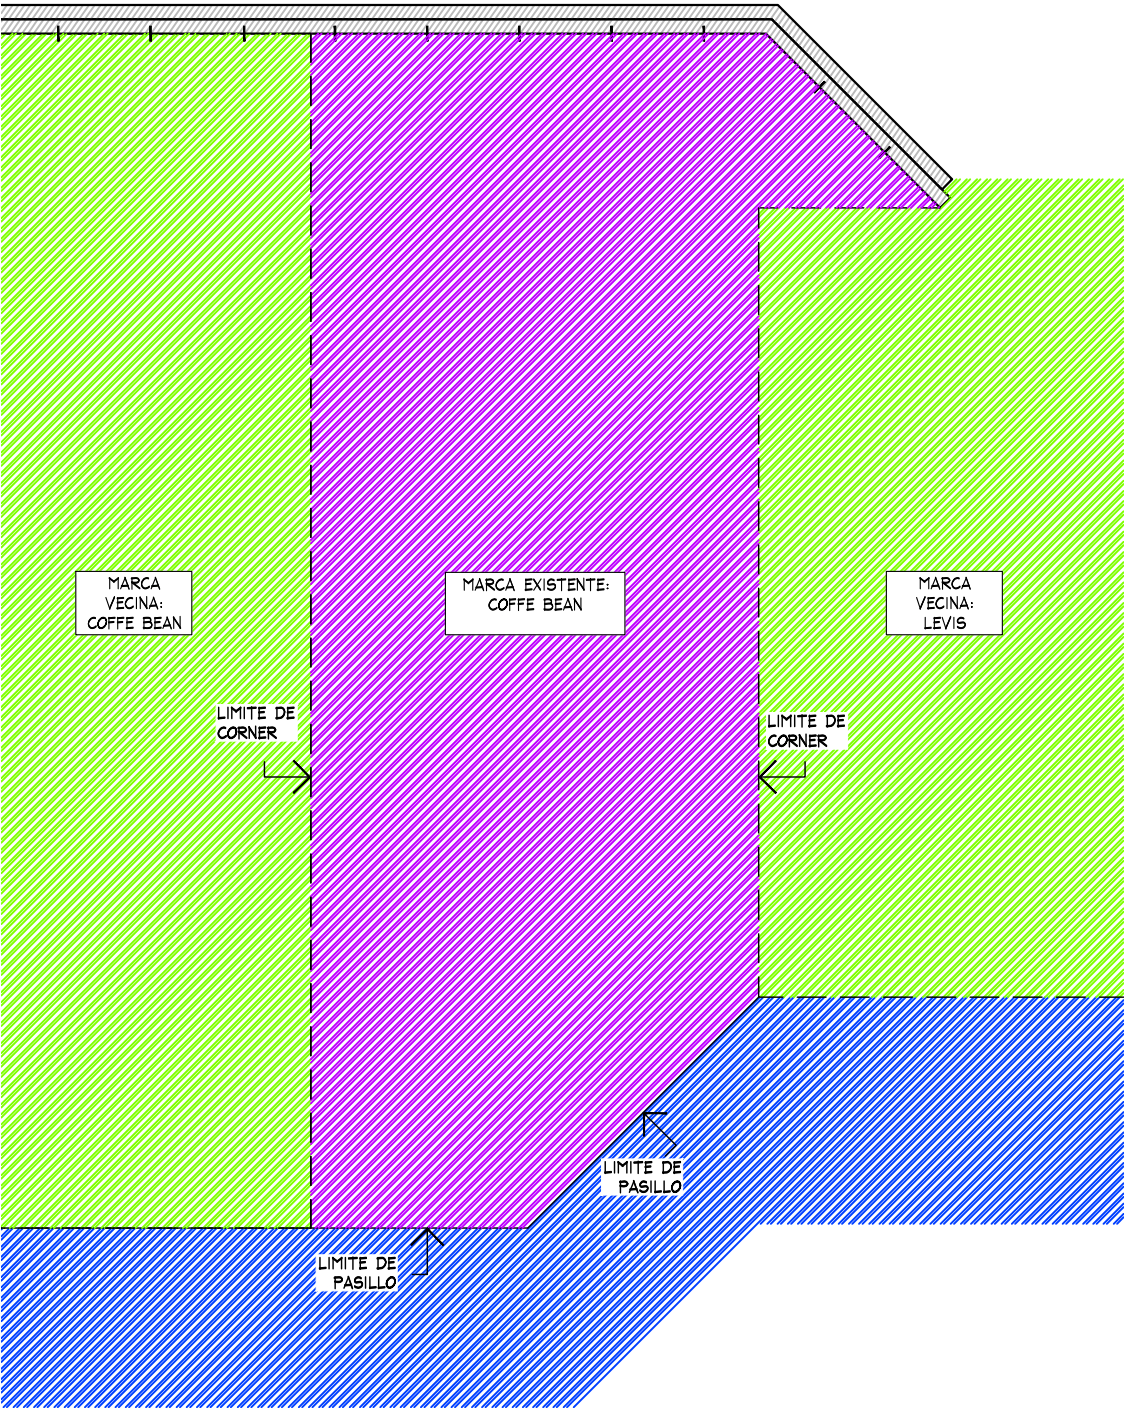

PLANTA GENERAL
LEVANTAMIENTO
ESC. 1:50



THINK
ARCHITECTURE

AMERICAN EAGLE


PROYECTO

JUNIORS

AMERICAN EAGLE

LIVERPOOL
CHIHUAHUA
PRESIDENTES

CROQUIS DE UBICACION

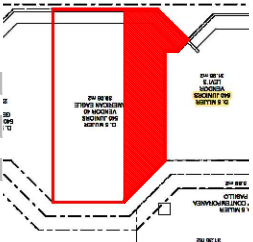


DIRECCION:
Francisco Ortiz Mena. Esquina con
Antonio de Montes s/n. Colonia
Unidad Presidentes. Plaza Galerias.
C.P. 31200. Chihuahua, Chihuahua

AREA DE PROYECTO:	FECHA:
22.96 m2	27 abril 2022
ESCALA: Indicada	ACOTACION: mm
RESPONSABLE: Proyectos	RESPONSABLE: Arq. Ricardo Arreola
CLAVE: AE-LIV-CHI-PRE-JUN-02	

Todo lo contenido en este plano es propiedad de THINK ARCHITECTURE S.A. DE C.V. (R), para uso exclusivo y único del proyecto; cualquier variación o modificación deberá ser consultada. Entiendase bien antes de realizarla.

Desarrollado No. 95, 1er. piso
Col. Anzures, Miguel Hidalgo
C.P. 11540 TEL. 62.74.36.66

1 DE 3

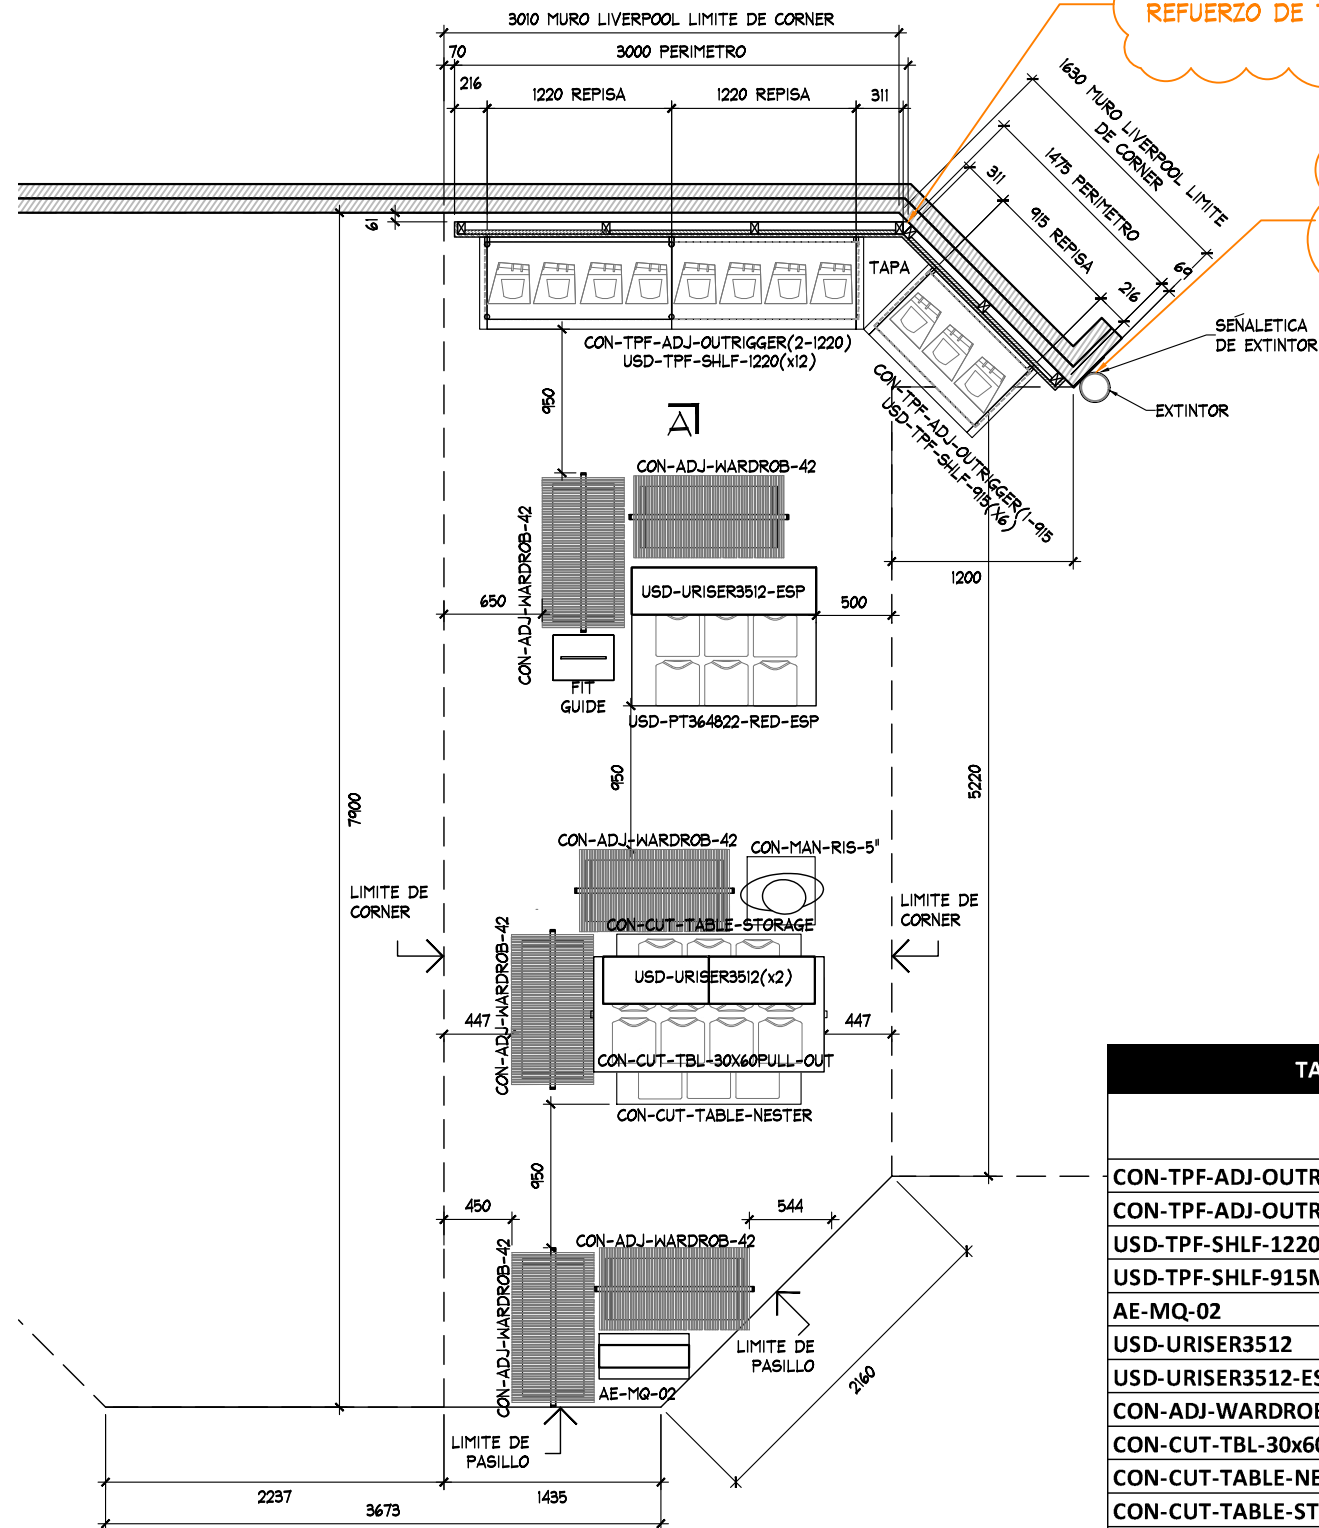


CONTEMPLAR TAPA LATERAL Y REFUERZO DE TRIPLAY

SE REQUIERE REUBICACION DE
SENALETICA Y EXTINTOR



SEÑALETICA DE EXTINTOR

EXTINTOR

TABLA DE MOBILIARIO AE CHIHUAHUA PRESIDENTES JUNIORS		
CLAVE	DESCRIPCION	Nº MUEBLES
CON-TPF-ADJ-OUTRIGGER (-1220MM)	PERIMETRO	1
CON-TPF-ADJ-OUTRIGGER (1-915MM)	PERIMETRO	1
USD-TPF-SHLF-1220MM	REPISAS	12
USD-TPF-SHLF-915MM	REPISAS	6
AE-MQ-02	MARQUEE	1
USD-URISER3512	RISER	2
USD-URISER3512-ESP	RISER	1
CON-ADJ-WARDROB-42	TRINGLA	6
CON-CUT-TBL-30x60PULL-OUT	MESA ALTA	1
CON-CUT-TABLE-NESTER	MESA NESTER	1
CON-CUT-TABLE-STORAGE	STORAGE	1
USD-PT-364822-RED-ESP	PLATAFORMA	1
FIT GUIDE	GRAFICO TOTEM	1
CON-MAN-RIS-5	BASE MANIQUE BAJA	1
MANIQUE	MANIQUE	1
TOTAL EN CORNER		37

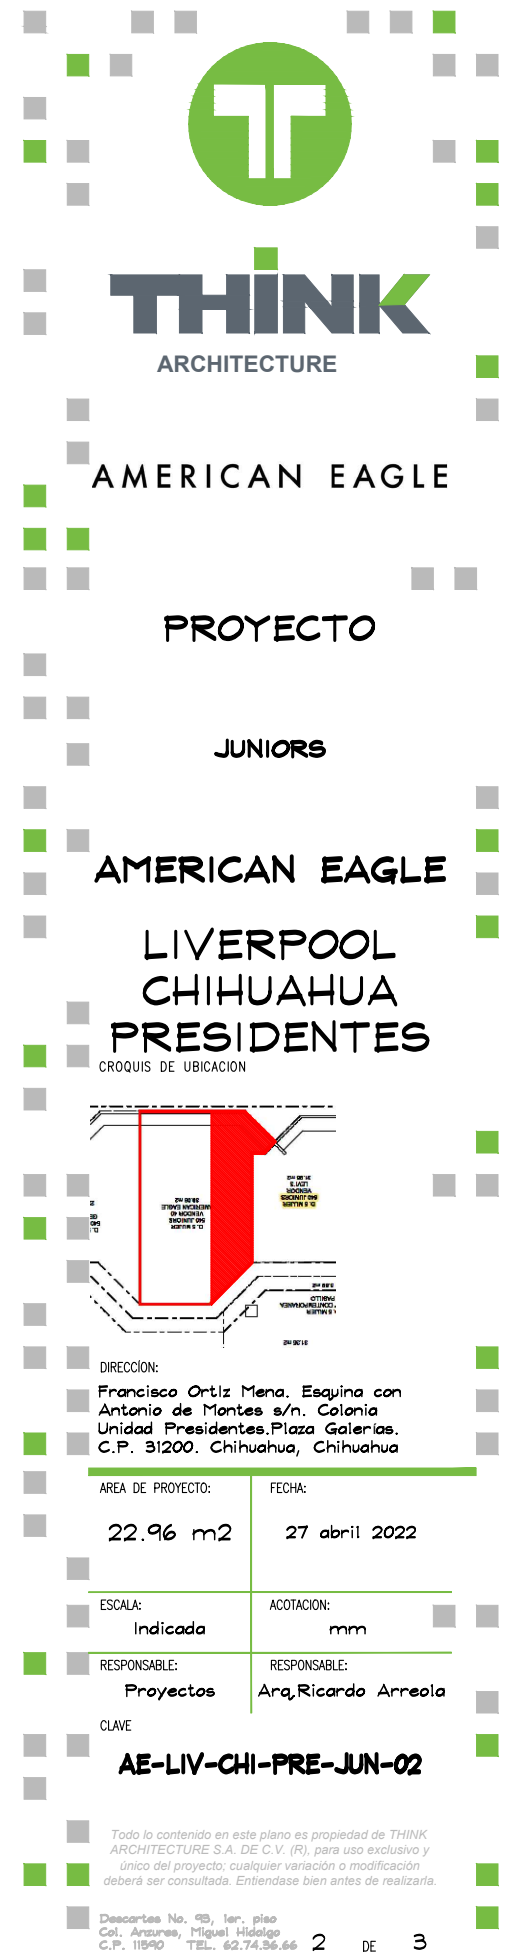


CROQUIS DE UBICACION

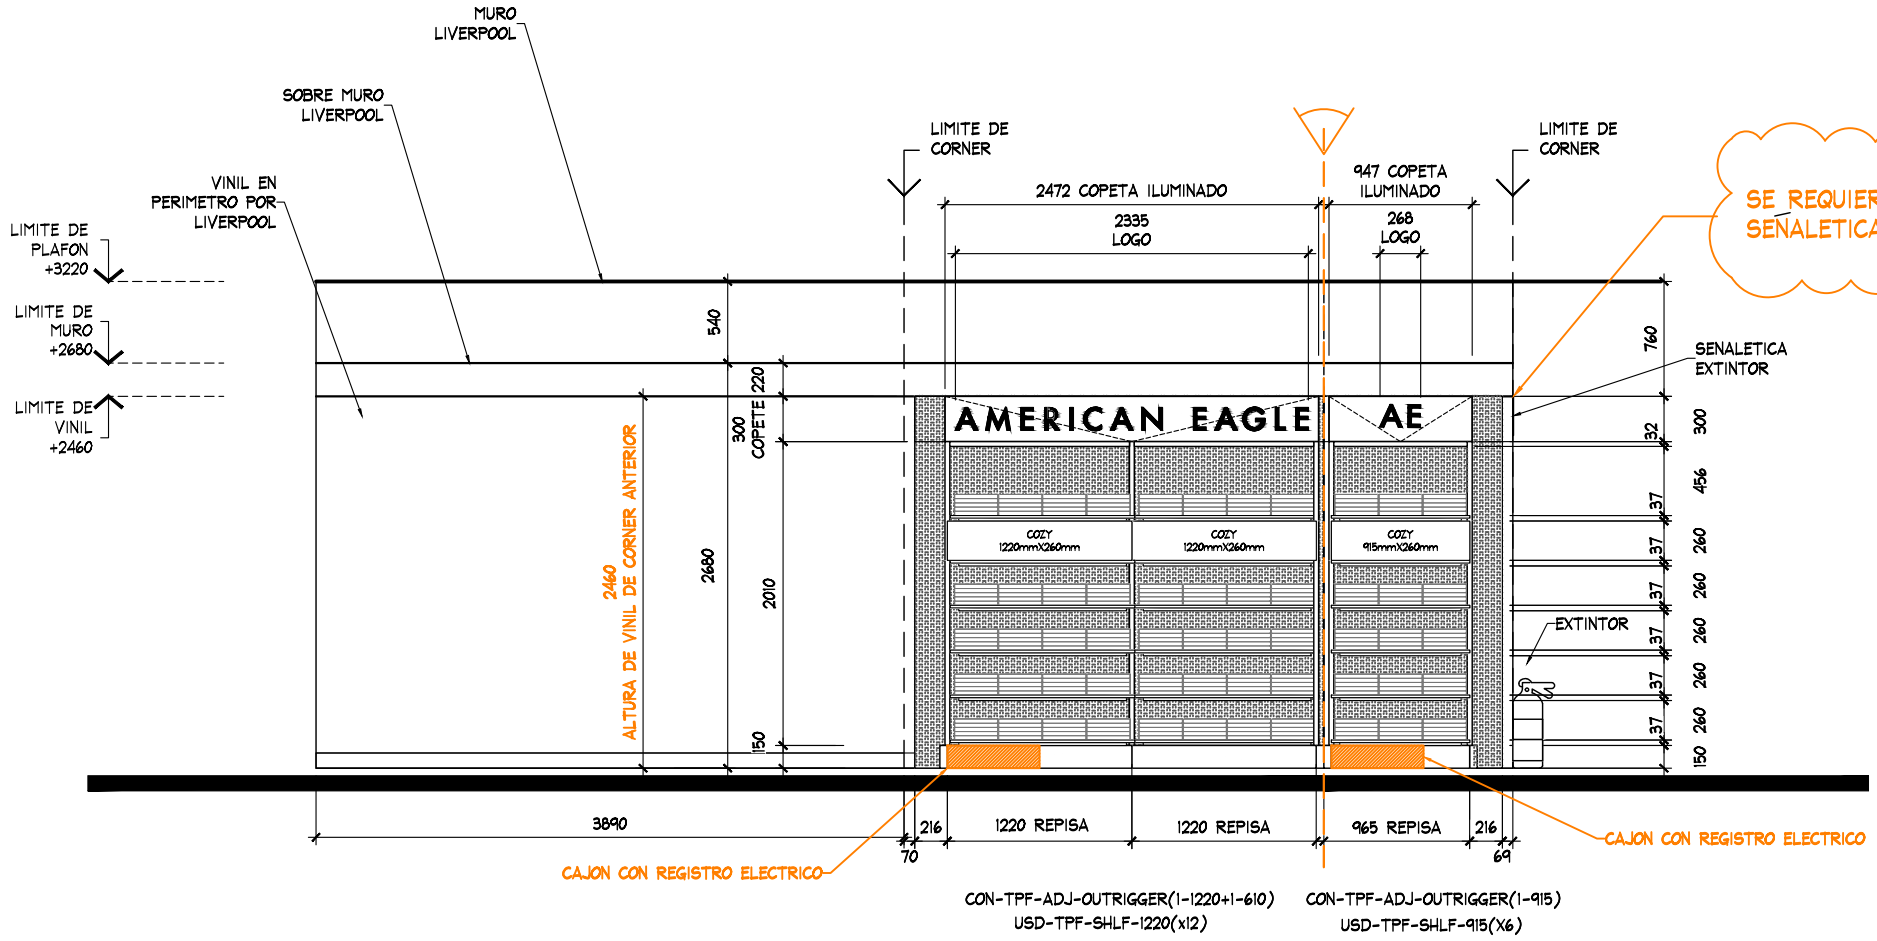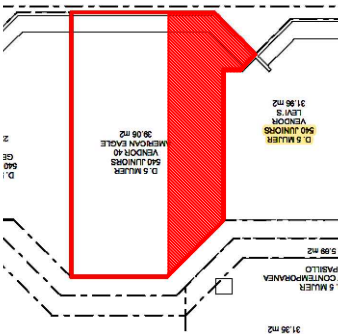


SE REQUIERE REUBICACION DE
SENALETICA Y EXTINTOR

ALZADO A
ESC. 1:50

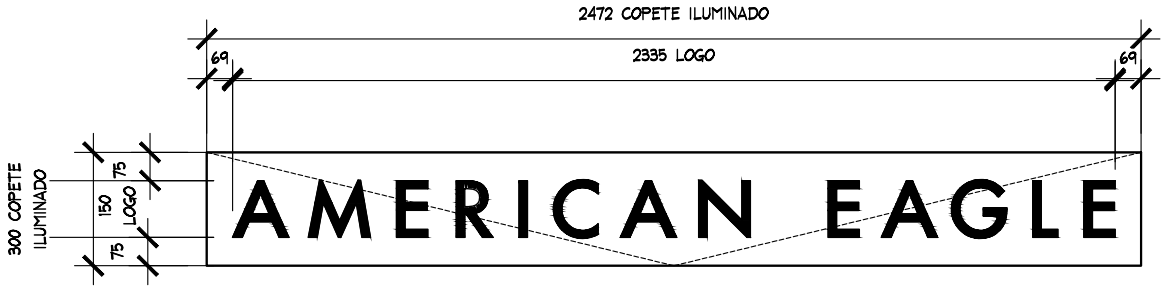

DETALLE LOGO 1
ESC. 1:50

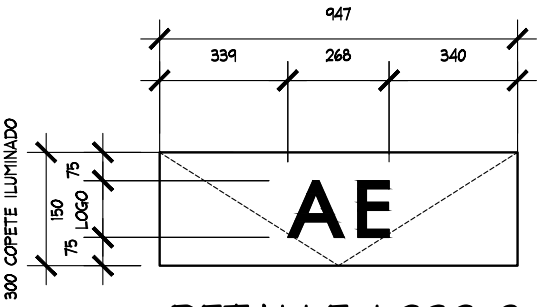

DETALLE LOGO 2
ESC. 1:50

AMERICAN EAGLE

PROYECTO

JUNIORS

AMERICAN EAGLE

LIVERPOOL

CHIHUAHUA

PRESIDENTES

CROQUIS DE UBICACION

DIRECCION:
Francisco Ortiz Mena. Esquina con
Antonio de Montes s/n. Colonia
Unidad Presidentes. Plaza Galerias.
C.P. 31200. Chihuahua, Chihuahua

AREA DE PROYECTO:	FECHA:
22.96 m2	27 abril 2022
ESCALA: Indicada	ACOTACION: mm
RESPONSABLE: Proyectos	RESPONSABLE: Arq. Ricardo Arreola
CLAVE AE-LIV-CHI-PRE-JUN-02	

Todo lo contenido en este plano es propiedad de THINK ARCHITECTURE S.A. DE C.V. (R), para uso exclusivo y único del proyecto; cualquier variación o modificación deberá ser consultada. Entendase bien antes de realizarla.

Desarrollado No. 95, 1er. piso
Col. Anzures, Miguel Hidalgo
C.P. 11540 TEL. 62.74.36.66

3 DE 3