


CROQUIS DE UBICACION

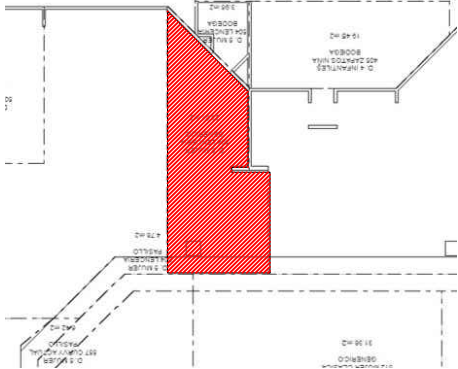

SIMBOLOGIA GENERAL

- INDICA MARCAS VECINAS
- INDICA ESPACIO DESIGNADO AERIE
- INDICA PASILLO PRINCIPAL

NOTA IMPORTANTE :

AL MOMENTO DEL LEVANTAMIENTO SE ENCONTRO MOBILIARIO GENERICO, ASI COMO MOBILIARIO SUELTO, SE DEBERA DE CONTEMPLAR:

RETIRO DE MOBILIARIO CENTRAL Y PERIMETRAL EXISTENTE POR (VERIFICAR CON PLANEACION LIVERPOOL LA COORDINACION DE RETIROS), EN EL CASO QUE SE REQUIERA EL RETIRO, SE DEBERA DE VERIFICAR CON EL AREA DE MANTENIMIENTO LA ENTREGA DEL MOBILIARIO RETIRADO.


CREMALLERAS VISIBLES EN PERIMETRO, **NO CONSIDERAR EN PRESUPUESTO**

SE ENCONTRO PISO EXISTENTE EN TIENDA, PISO CERAMICO ACABADO APARENTE COLOR CAFE DE 400 x 400 mm, **NO SE CONSIDERA CAMBIO**

ZOCLO MADERA COLOR CAFE, 5 X 100 mm.

MARCAS COLINDANTES: AREA LENCERIA Y MATERNIDAD.

AL MOMENTO DEL LEVANTAMIENTO, NO SE ENCONTRO SALIDA ELECTRICA (CONTACTO) **CONSIDERAR CONTACTO EN PRESUPUESTO**

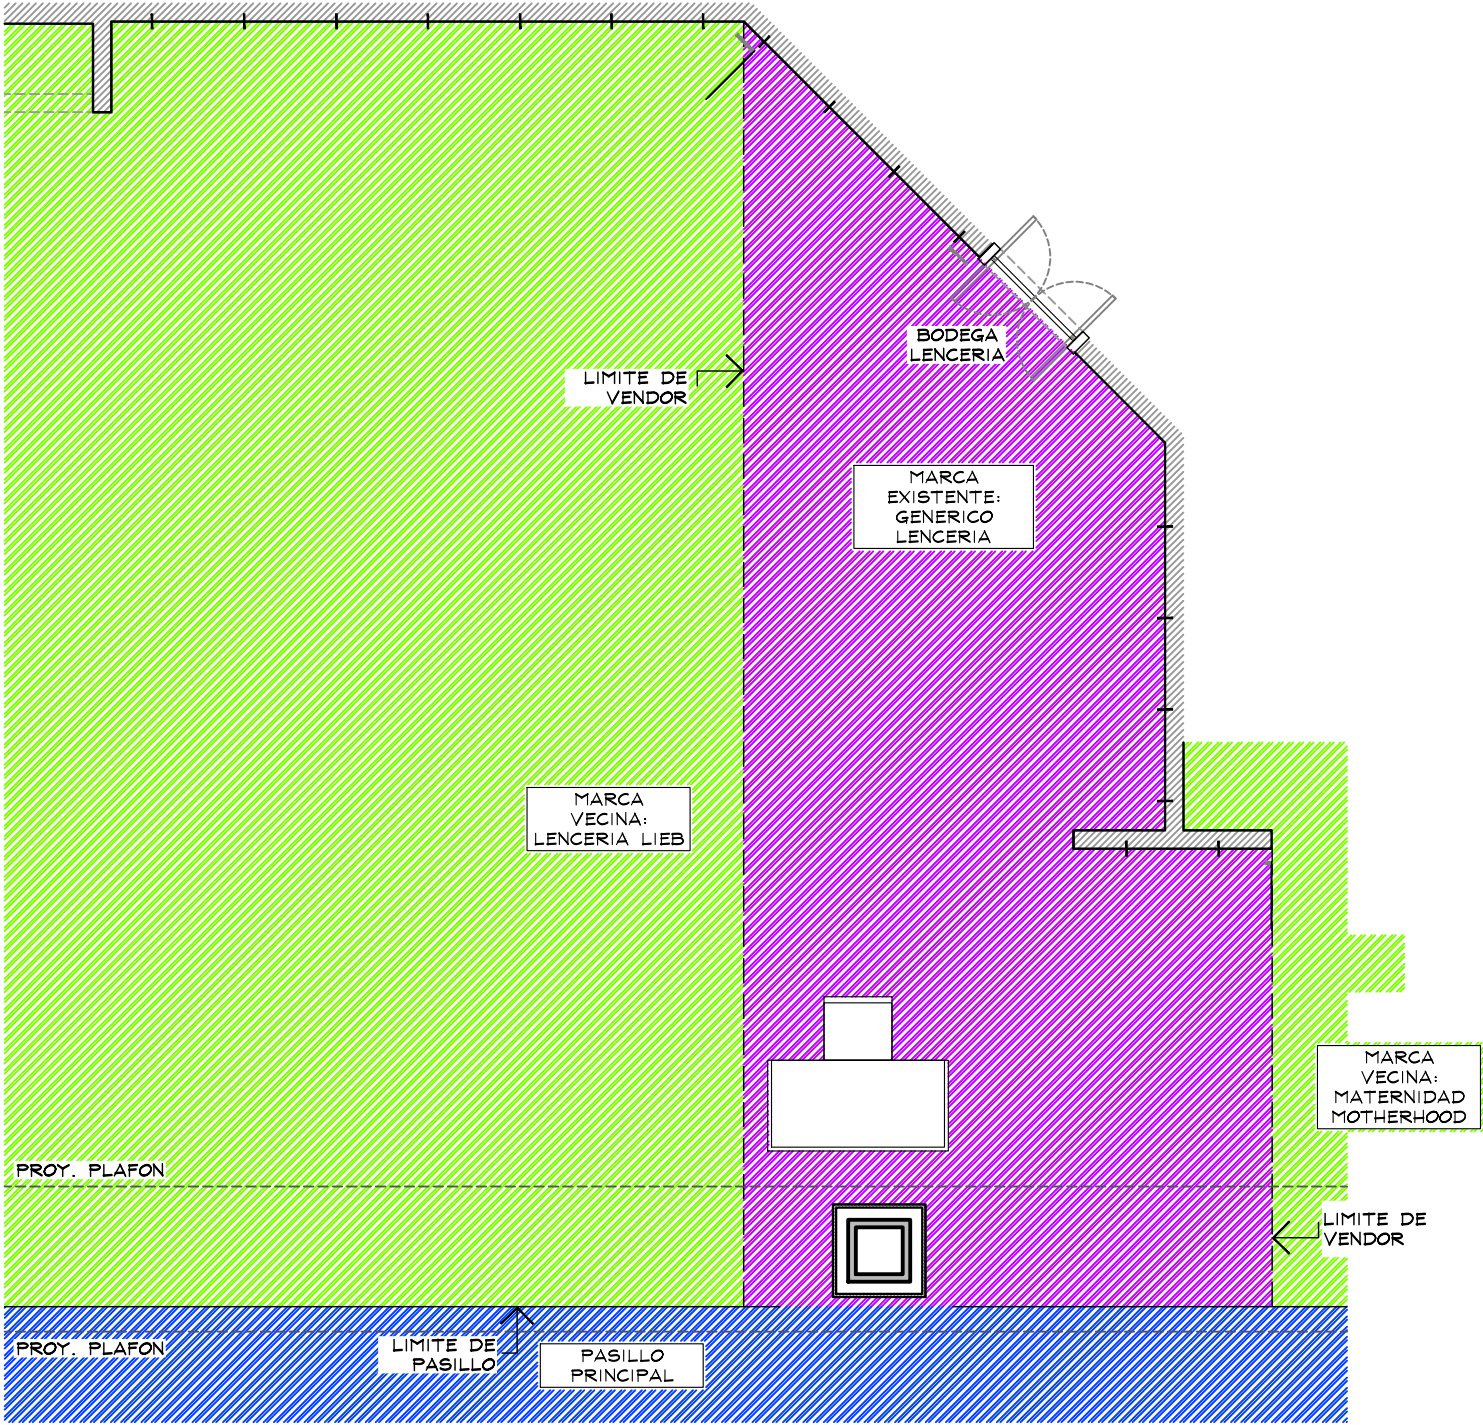

PLANTA GENERAL
ESC. 1:50



THINK
ARCHITECTURE


aerie
Aerie.com

PROYECTO

CORNER

LENCERIA

LIVERPOOL
CHIHUAHUA
PRESIDENTES

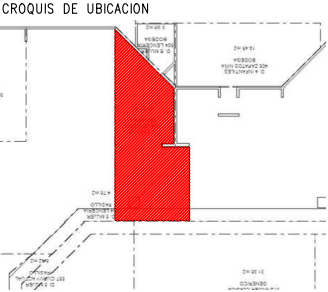


DIRECCION:
Av Antonio de Montes s/n,
Presidentes, 31210 Chihuahua,
Chih.

AREA DE PROYECTO:	FECHA:
21.84 m2	13 abril 2022
ESCALA:	ACOTACION:
Indicada	mm
RESPONSABLE:	RESPONSABLE:
Proyectos	Ara, Ricardo Arreola
CLAVE:	
AER-LIV-CHI-PRE-04	


Todo lo contenido en este plano es propiedad de THINK ARCHITECTURE S.A. DE C.V. (R), para uso exclusivo y único del proyecto; cualquier variación o modificación deberá ser consultada. Entendase bien antes de realizarla.

Desarrollado No. 95, 1er. piso
Col. Anzures, Miguel Hidalgo
C.P. 11540 TEL. 62.74.36.66

CROQUIS DE UBICACION

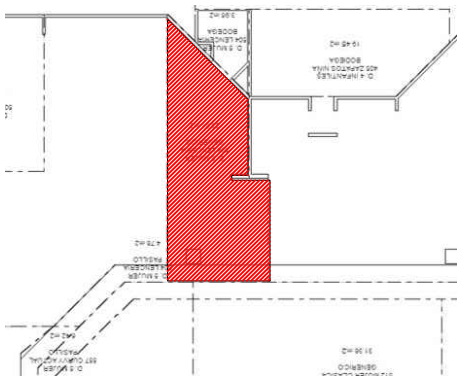

AER-DIS-WALL-1220(X1)
AER-DIS-WALL-610(X1)
MKT-TRY-48-ESPECIAL-1830(X2)
RH12S-WHT-FACEOUT-W(X25)
RT4-WTG-HANGRAIL-BAR-48-ESPECIAL-1830(X5)
MKT-SHELF-ESPECIAL-1830(X2)
AE-BOX-DIS-1220(X1)
AE-BOX-DIS-610(X1)
(CON REGISTRO ELECTRICO)

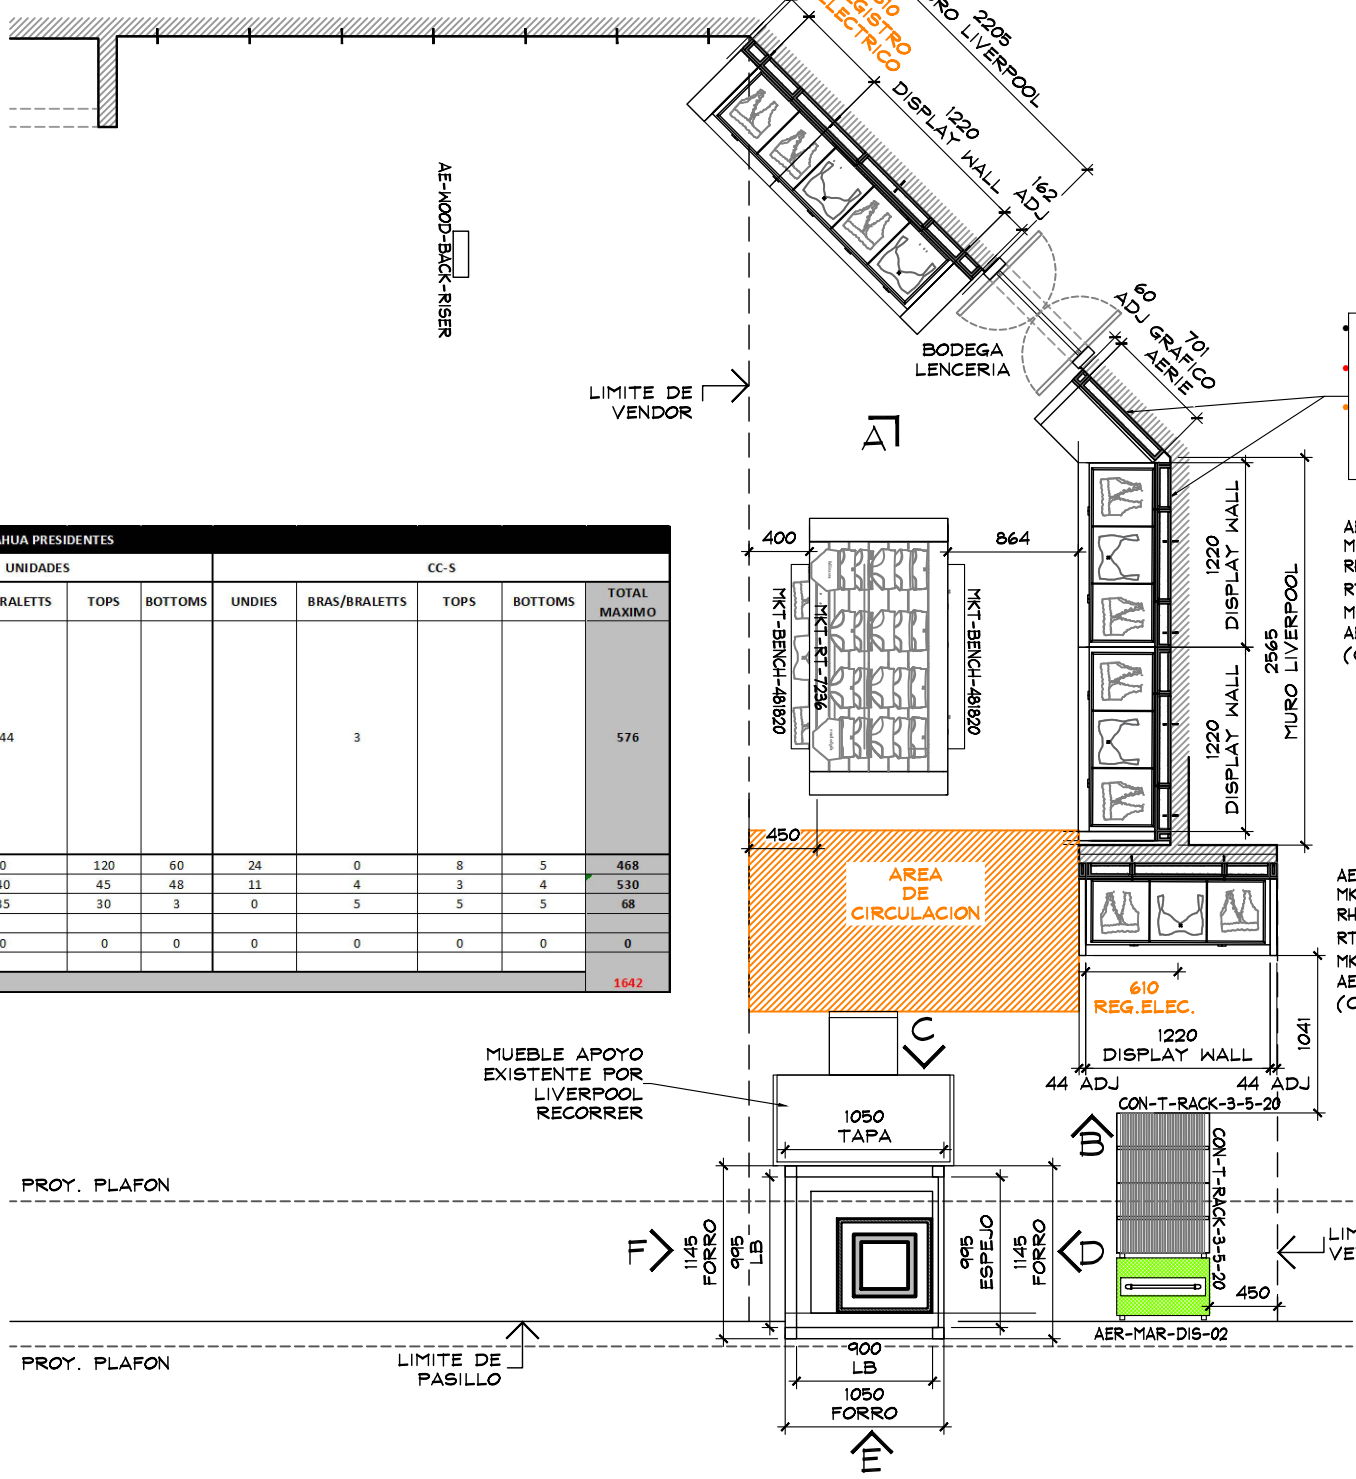

MURO LIVERPOOL CON VINIL.
CREMALLERAS EXISTENTES EN MURO POR LIVERPOOL.
NO SE VISUALIZA CONTACTO EXISTENTE, CONSIDERAR EN PRESUPUESTO

AER-DIS-WALL-1220(X2)
MKT-TRY-48-1220(X4)
RH12S-WHT-FACEOUT-W(X35)
RT4-WTG-HANGRAIL-BAR-48(X10)
MKT-SHELF-1220(X4)
AE-BOX-DIS-1220(X2)
(CON REGISTRO ELECTRICO)

AER-DIS-WALL-1220(X1)
MKT-TRY-48-1220(X2)
RH12S-WHT-FACEOUT-W(X15)
RT4-WTG-HANGRAIL-BAR-48(X5)
MKT-SHELF-1220(X2)
AE-BOX-DIS-1220(X1)
(CON REGISTRO ELECTRICO)

TABLA DE CAPACIDADES AERIE CHIHUAHUA PRESIDENTES										
CLAVE	DESCRIPCION	Nº MUEBLES	UNIDADES				CC-S			
			UNDIES	BRAS/BRALETTs	TOPS	BOTTOMS	UNDIES	BRAS/BRALETTs	TOPS	BOTTOMS
AER-DIS-WALL-1220	DISPLAY WALL	4								
AER-DIS-WALL-610	DISPLAY WALL	1								
MKT-TRY-48-1220	SHELF PULL OUT TRAY	6								
MKT-TRY-48-1830-ESPECIAL	SHELF PULL OUT TRAY	2								
MKT-SHELF-1220	WALL CASE SHELF	6								
MKT-SHELF-1830-ESPECIAL	WALL CASE SHELF	2								
AE-BOX-DIS-1220	BOX -DISPLAY WALL	4								
AE-BOX-DIS-610	BOX -DISPLAY WALL	1								
RH12S-WHT FACEOUT W	FRONTAL	75								
GR1-WHT-SADDLE HANGRAIL BRKT1"	BRACKET PARA BARRA	40								
RT4-WTG HANGRAIL BAR 48"-1220	BARRA TINTORERIA	15								
RT4-WTG HANGRAIL BAR 48"-1830-ESPECIAL	BARRA TINTORERIA	5								
MKT-RT-7236	RECTANGLE PICNIC TABLE	1	288	0	120	60	24	0	8	5
MKT-BENCH-481820	GARDEN BENCH W/DRAWER	2	132	40	45	48	11	4	3	4
MKT-2WAY-391857	2WAY GALVANIZED WARDROBER	1	0	35	30	3	0	5	5	5
CON-T-RACK-3-5-20	T-RACK	2								
AER-MAR-DIS-02	MARQUEE	1	0	0	0	0	0	0	0	0
AER-WOOD-BACK-RISER	RISER	1								
TOTAL EN CORNER		169								1642

MUEBLE APOYO EXISTENTE POR LIVERPOOL RECORRER

PLANTA ARQUITECTONICA
ESC. 1:50



THINK
ARCHITECTURE


aerie
Aerie.com

PROYECTO

CORNER

LENCERIA



LIVERPOOL
CHIHUAHUA
PRESIDENTES

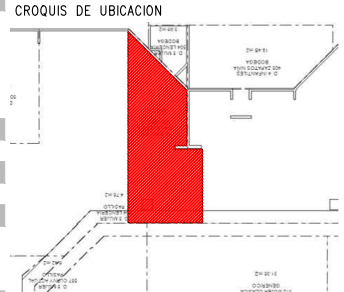

DIRECCION:
Av Antonio de Montes s/n,
Presidentes, 31210 Chihuahua, Chih.

AREA DE PROYECTO:	FECHA:
21.84 m2	13 abril 2022
ESCALA:	ACOTACION:
Indicada	mm
RESPONSABLE:	RESPONSABLE:
Proyectos	Ara, Ricardo Arreola
CLAVE:	
AER-LIV-CHI-PRE-04	

CROQUIS DE UBICACION

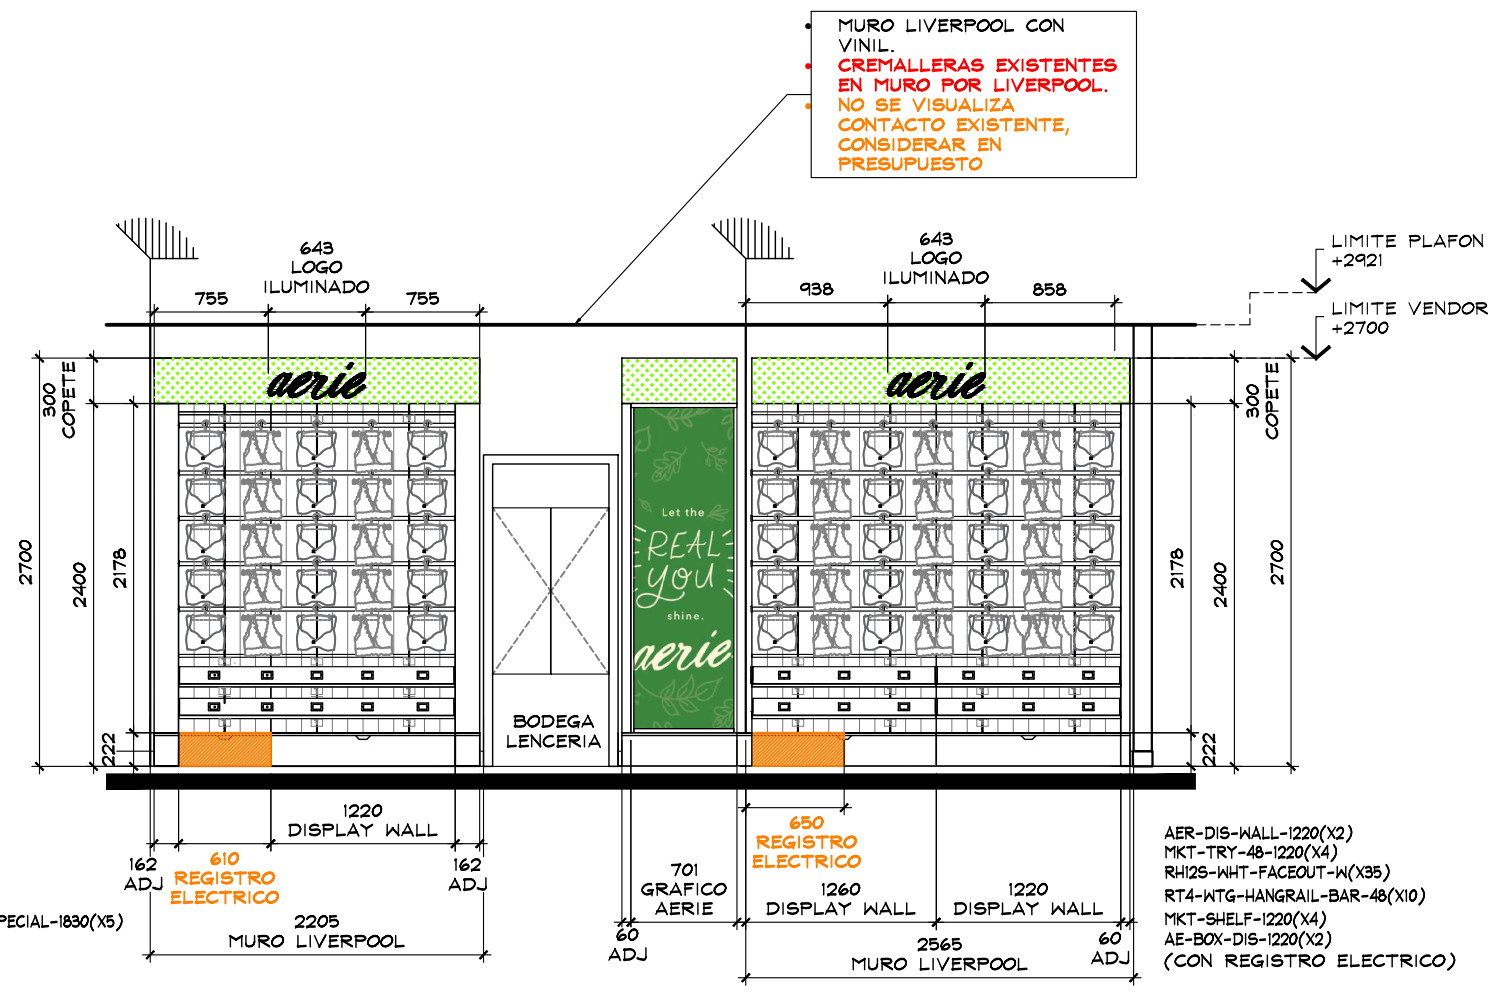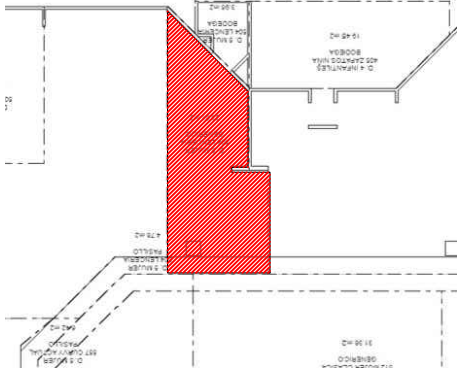

AER-DIS-WALL-1220(X1)
AER-DIS-WALL-610(X1)
MKT-TRY-48-ESPECIAL-1830(X2)
RH12S-WHT-FACEOUT-W(X25)
RT4-WTG-HANGRAIL-BAR-48-ESPECIAL-1830(X5)
MKT-SHELF-ESPECIAL-1830(X2)
AE-BOX-DIS-1220(X1)
AE-BOX-DIS-610(X1)
(CON REGISTRO ELECTRICO)

AER-DIS-WALL-1220(X2)
MKT-TRY-48-1220(X4)
RH12S-WHT-FACEOUT-W(X35)
RT4-WTG-HANGRAIL-BAR-48(X10)
MKT-SHELF-1220(X4)
AE-BOX-DIS-1220(X2)
(CON REGISTRO ELECTRICO)

ALZADO A
ESC. 1:50



ESTADO ACTUAL

THINK
ARCHITECTURE

aerie
Aerie.com

PROYECTO

CORNER

LENCERIA

LIVERPOOL
CHIHUAHUA
PRESIDENTES

CROQUIS DE UBICACION

DIRECCION:
Av Antonio de Montes s/n,
Presidentes, 31210 Chihuahua,
Chih.

AREA DE PROYECTO:	FECHA:
21.84 m2	13 abril 2022
ESCALA: Indicada	ACOTACION: mm
RESPONSABLE: Proyectos	RESPONSABLE: Ara, Ricardo Arreola


CLAVE
AER-LIV-CHI-PRE-04

Todo lo contenido en este plano es propiedad de THINK ARCHITECTURE S.A. DE C.V. (R), para uso exclusivo y único del proyecto; cualquier variación o modificación deberá ser consultada. Entendase bien antes de realizarla.

Desarrollado No. 95, 1er. piso
Col. Anzures, Miguel Hidalgo
C.P. 11590 TEL. 62.74.36.66


3 DE 4

CROQUIS DE UBICACION

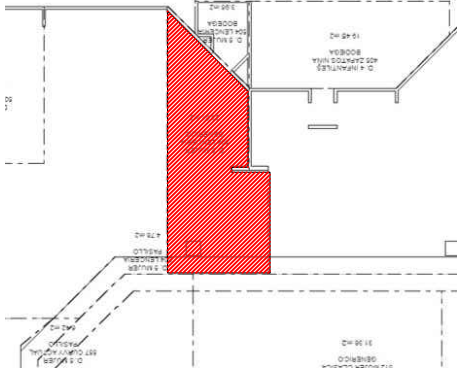

- MURO LIVERPOOL CON VINIL.
- CREMALLERAS EXISTENTES EN MURO POR LIVERPOOL.
- NO SE VISUALIZA CONTACTO EXISTENTE, CONSIDERAR EN PRESUPUESTO

ALZADO B
ESC. 1:50

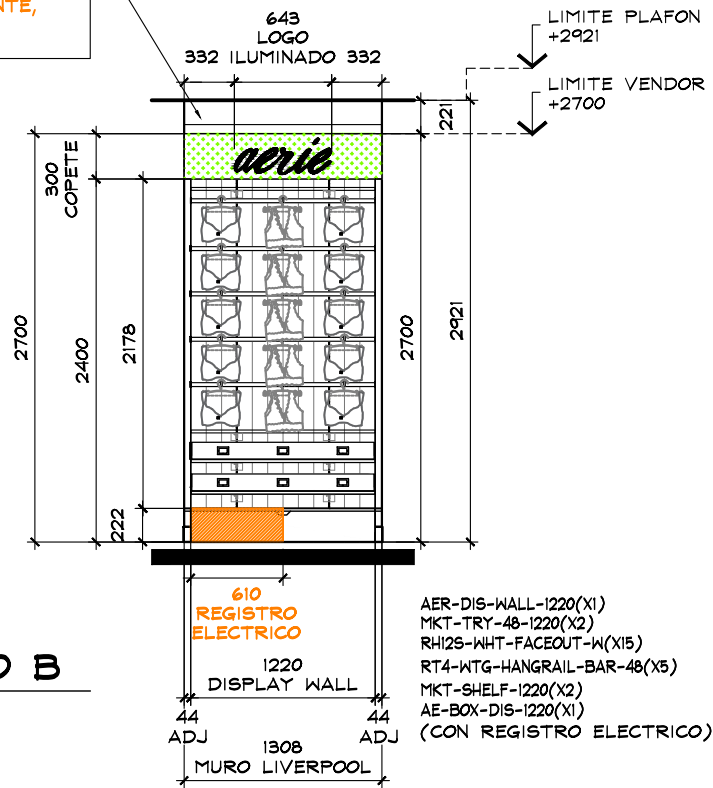


ESTADO ACTUAL

PROYECTO

CORNER

LENCERIA

LIVERPOOL
CHIHUAHUA
PRESIDENTES

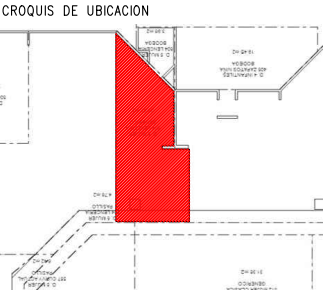


DIRECCIÓN:
Av Antonio de Montes s/n,
Presidentes, 31210 Chihuahua,
Chih.


AREA DE PROYECTO:	FECHA:
21.84 m2	13 abril 2022
ESCALA:	ACOTACION:
Indicada	mm
RESPONSABLE:	RESPONSABLE:
Proyectos	Ara, Ricardo Arreola
CLAVE	
AER-LIV-CHI-PRE-04	

Todo lo contenido en este plano es propiedad de THINK ARCHITECTURE S.A. DE C.V. (R), para uso exclusivo y único del proyecto; cualquier variación o modificación deberá ser consultada. Entendase bien antes de realizarla.


Desarrollado No. 95, 1er. piso
Col. Anzures, Miguel Hidalgo
C.P. 11590 TEL. 62.74.36.66 4 DE 4

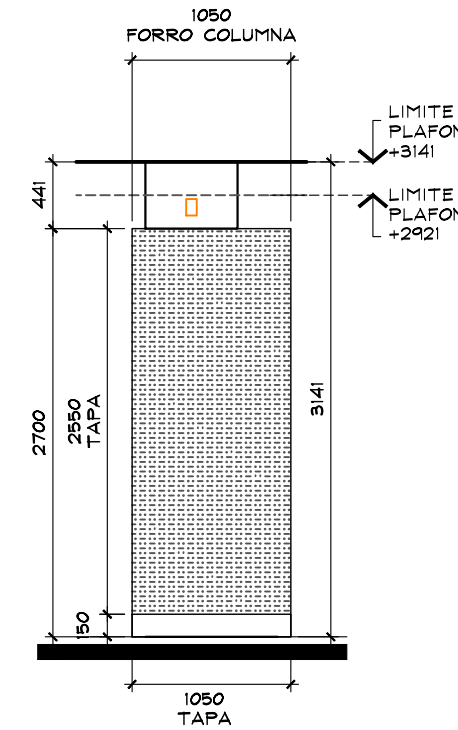


ALZADO C
ESC. 1:50

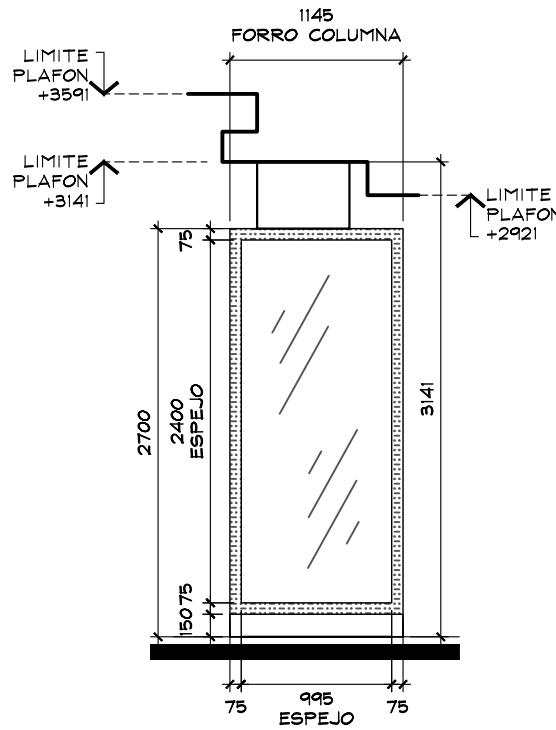

ALZADO D
ESC. 1:50

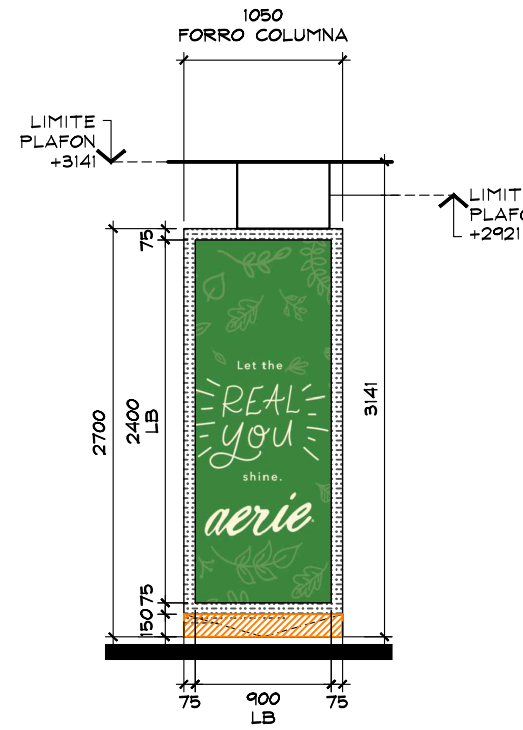

ALZADO E
ESC. 1:50

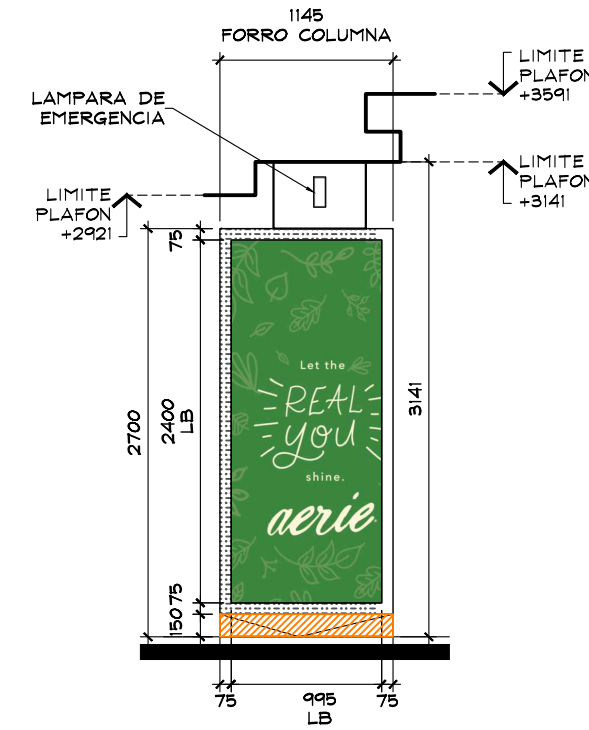

ALZADO F
ESC. 1:50