


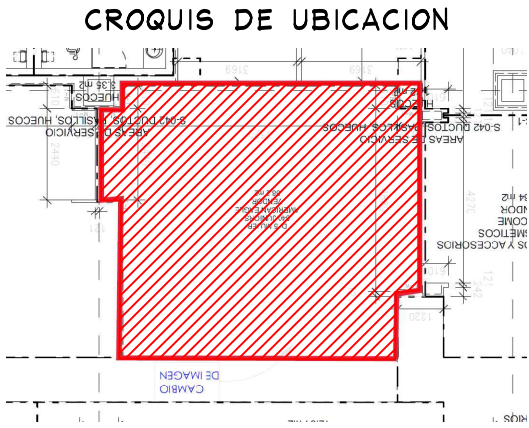

SIMBOLOGIA GENERAL

- INDICA MARCAS VECINAS
- INDICA ESPACIO DESIGNADO A AMERICAN EAGLE JUNIORS
- INDICA PASILLO PRINCIPAL

NOTA IMPORTANTE :

AL MOMENTO DEL LEVANTAMIENTO SE ENCONTRO MOBILIARIO SUELTO DE LA MARCA AMERICAN EAGLE ,SE DEBERA DE CONTEMPLAR:

RETIRO DE MOBILIARIO CENTRAL Y PERIMETRAL EXISTENTE POR (VERIFICAR CON PLANEACION LIVERPOOL LA COORDINACION DE RETIROS), SE DEBERA DE VERIFICAR CON EL AREA DE MANTENIMIENTO LA ENTREGA DEL MOBILIARIO RETIRADO.


CREMALLERAS VISIBLES EN PERIMETRO, **NO CONSIDERAR EN PRESUPUESTO**

SE ENCONTRO PISO EXISTENTE EN TIENDA, PISO CERAMICO ACABADO APARENTE COLOR BLANCO. DE 600 x 600 mm.

ZOCLO: DE 15 mm x 100 mm DE MDF COLOR GRIS.

MARCAS COLINDANTES: THAT'S IT, LANCOME.

AL MOMENTO DEL LEVANTAMIENTO SE ENCONTRARON CONTACTOS. **NO CONSIDERAR CONTACTO NUEVO.**

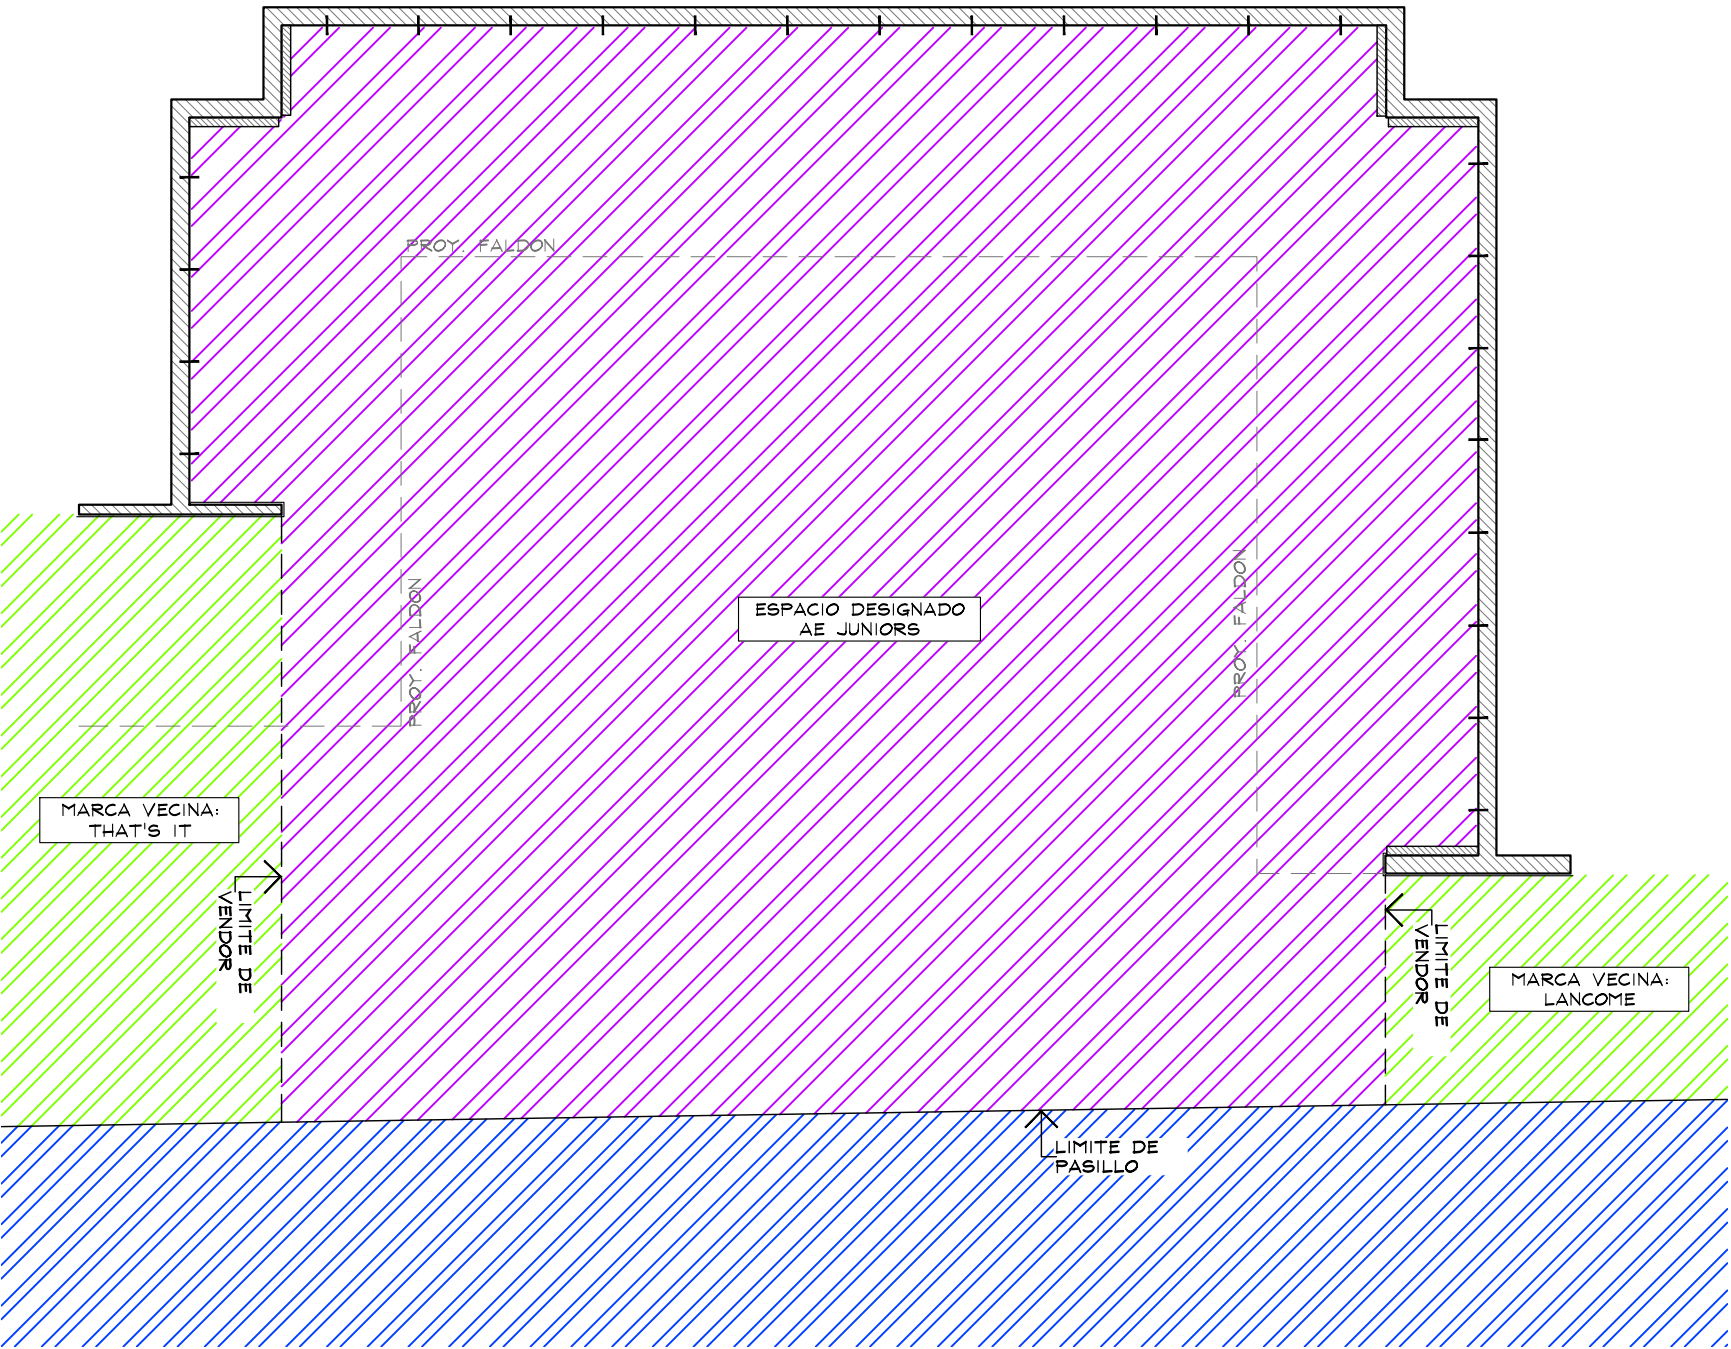

PLANTA GENERAL
ESC. 1:50

AMERICAN EAGLE

PROYECTO

CORNER

AMERICAN EAGLE

LIVERPOOL
MORELIA ALTOZANO

CROQUIS DE UBICACION

DIRECCION:

Av. Montana Monarca Norte #1000,
Centro Comercial Paseo Altozano Morelia,
Colonia Ejido Jesus del Monte. C.P. 58350.
Morelia, Michoacan.

AREA DE PROYECTO:	FECHA:
57.10 m2	26 abril 2022
ESCALA:	ACOTACION:
Indicada	mm
RESPONSABLE:	RESPONSABLE:
Proyectos	Arq. Ricardo Arreola

CLAVE



AE-LIV-MOR-JUN-01

Todo lo contenido en este plano es propiedad de THINK ARCHITECTURE S.A. DE C.V. (R), para uso exclusivo y único del proyecto; cualquier variación o modificación deberá ser consultada. Entiendase bien antes de realizarla.

Descartes No. 93, 1er. piso
Col. Arzuces, Miguel Hidalgo
C.P. 11840 TEL. 62.74.36.66

1 DE 6

CROQUIS DE UBICACION

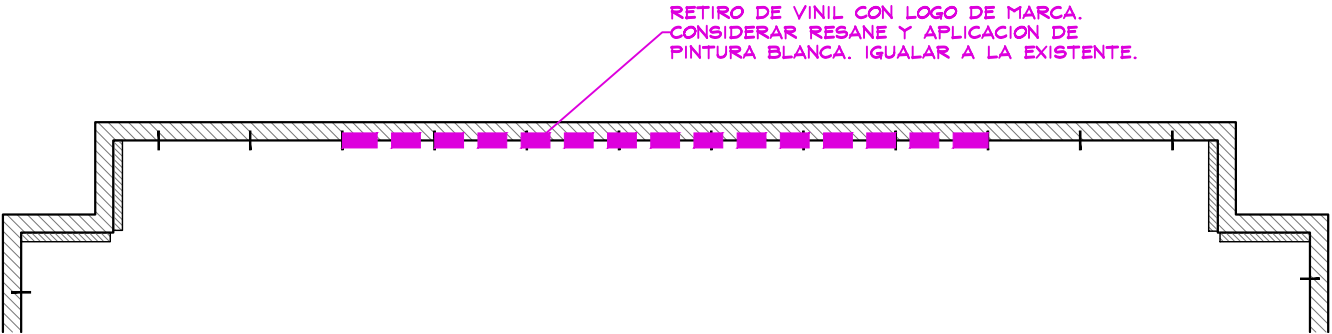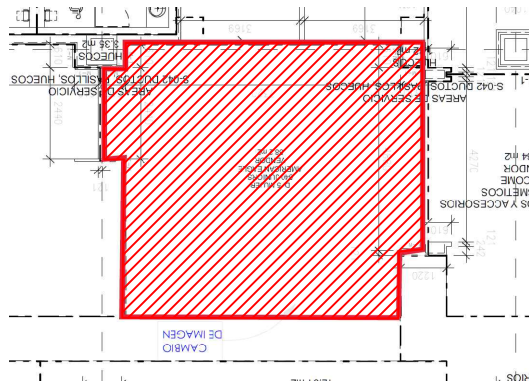

RETIRO DE VINIL CON LOGO DE MARCA.
CONSIDERAR RESANE Y APLICACION DE
PINTURA BLANCA. IGUALAR A LA EXISTENTE.

PLANTA DE DEMOLICIONES
ESC. 1:50



ESTADO ACTUAL



THINK
ARCHITECTURE

AMERICAN EAGLE


PROYECTO

CORNER

AMERICAN EAGLE

LIVERPOOL
MORELIA ALTOZANO

CROQUIS DE UBICACION

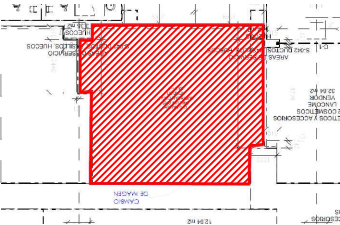

DIRECCION:

Av. Montana Monarca Norte #1000,
Centro Comercial Paseo Altozano Morelia,
Colonia Ejido Jesus del Monte. C.P. 58350.
Morelia, Michoacan.

AREA DE PROYECTO:	FECHA:
57.10 m2	26 abril 2022
ESCALA:	ACOTACION:
Indicada	mm
RESPONSABLE:	RESPONSABLE:
Proyectos	Arq. Ricardo Arreola

CLAVE

AE-LIV-MOR-JUN-01

Todo lo contenido en este plano es propiedad de THINK
ARCHITECTURE S.A. DE C.V. (R), para uso exclusivo y
único del proyecto; cualquier variación o modificación
deberá ser consultada. Entiendase bien antes de realizarla.

Descartes No. 93, 1er. piso
Col. Anzures, Miguel Hidalgo
C.P. 11840 TEL. 62.74.36.66 2 DE 6





THINK

ARCHITECTURE

AMERICAN EAGLE

PROYECTO

CORNER

AMERICAN EAGLE

LIVERPOOL

MORELIA ALTOZANO

CROQUIS DE UBICACION



DIRECCION:
 Av. Montana Manarca Norte #1000.
 Centro Comercial Paseo Altozano Morelia.
 Colonia Ejido Jesus del Monte. C.P. 58350.
 Morelia, Michoacan.


AREA DE PROYECTO:	FECHA:
57.10 m2	26 abril 2022
ESCALA:	ACOTACION:
Indicada	mm
RESPONSABLE:	RESPONSABLE:
Proyectos	Arq. Ricardo Arreola

CLAVE


AE-LIV-MOR-JUN-01

Toda lo contenido en este plano es propiedad de THINK ARCHITECTURE S.A. DE C.V. (R), para uso exclusivo y unico del proyecto; cualquier variacion o modificacion debera ser consultada. Entiendase bien antes de realizarla.

Descartes No. 93, 1er. piso
 Col. Anzures, Miguel Hidalgo
 C.P. 11590 TEL. 62.74.36.66

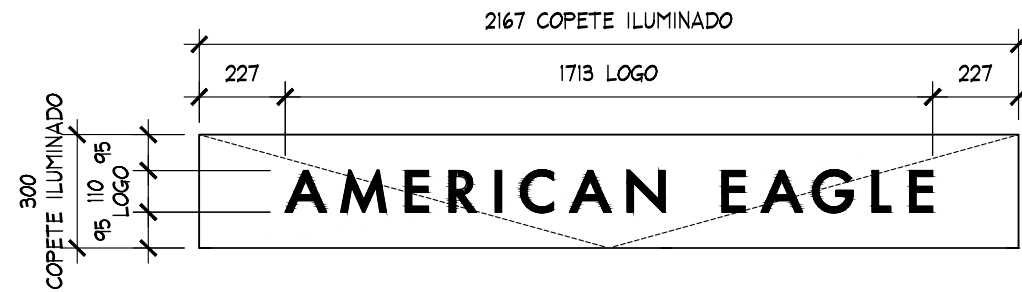

DETALLE LOGO A

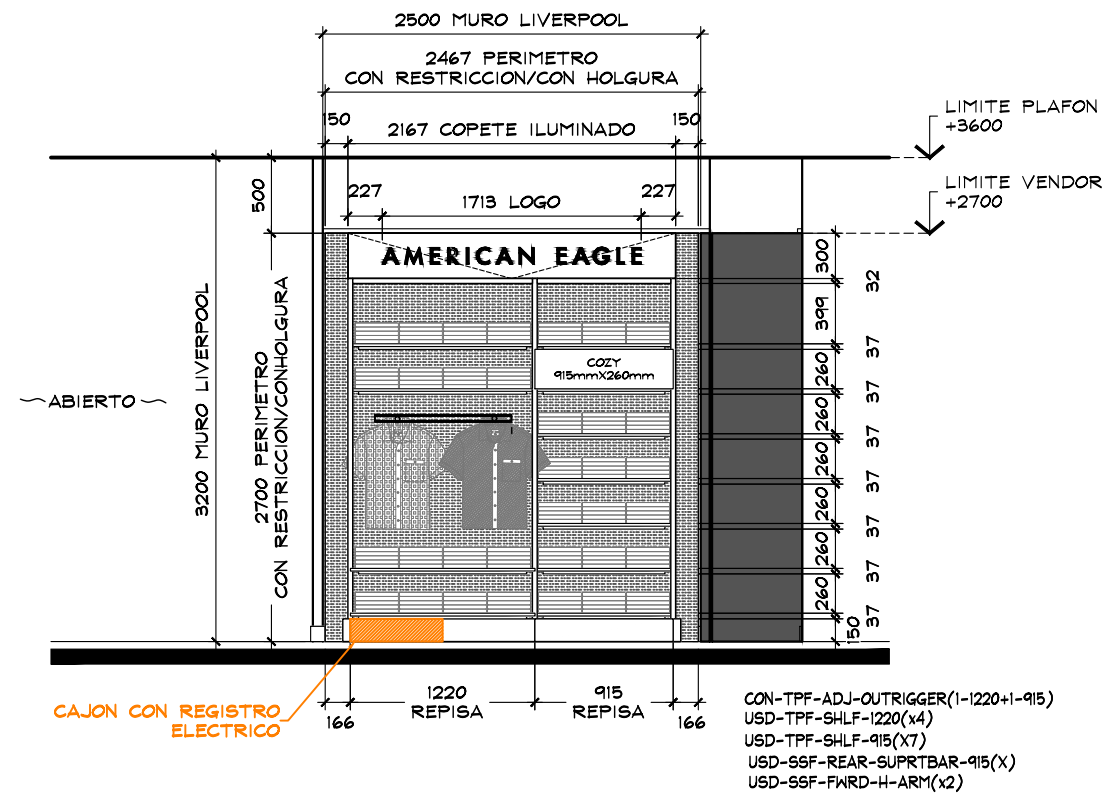

ALZADO A




AMERICAN EAGLE

PROYECTO

CORNER

AMERICAN EAGLE

LIVERPOOL
MORELIA ALTOZANO

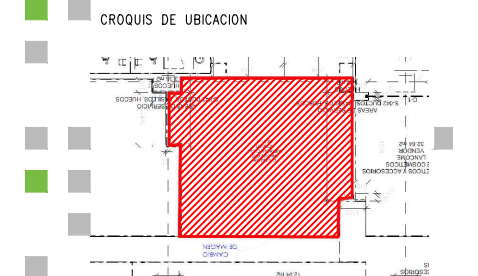

DIRECCIÓN:

Av. Montana Monarca Norte #1000.
Centro Comercial Paseo Altozano Morelia.
Colonia Ejido Jesus del Monte. C.P. 58350.
Morelia, Michoacan.

AREA DE PROYECTO:	FECHA:
57.10 m2	26 abril 2022
ESCALA:	ACOTACION:
Indicada	mm
RESPONSABLE:	RESPONSABLE:
Proyectos	Arq. Ricardo Arreola



CLAVE

AE-LIV-MOR-JUN-01


Todo lo contenido en este plano es propiedad de THINK ARCHITECTURE S.A. DE C.V. (R), para uso exclusivo y único del proyecto; cualquier variación o modificación deberá ser consultada. Entiendase bien antes de realizarla.

Descartes No. 93, 1er. piso
Col. Anzures, Miguel Hidalgo 4 DE 6
C.P. 11590 TEL. 62.74.36.66

CROQUIS DE UBICACION

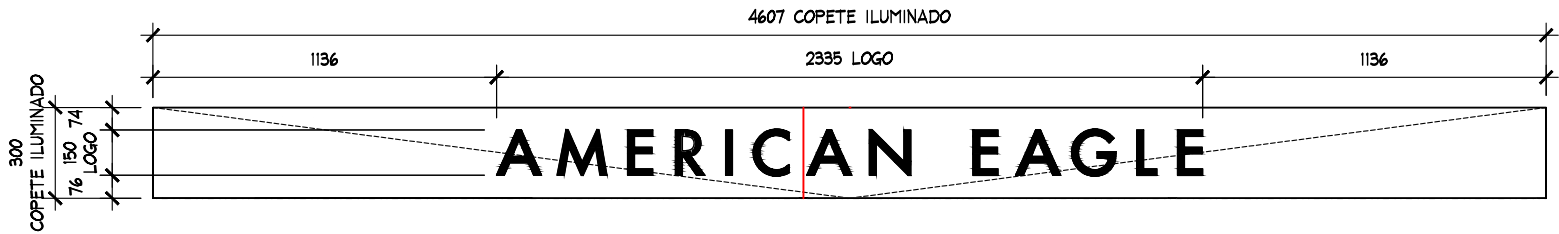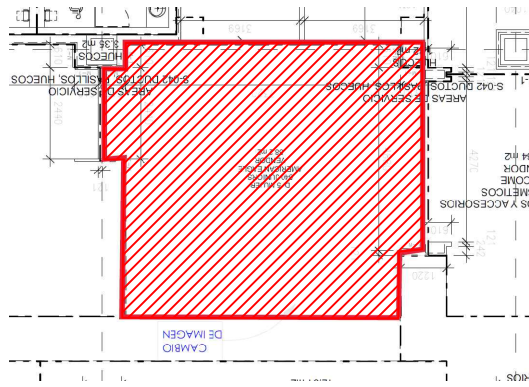

DETALLE LOGO B Y C
ESC. 1:20

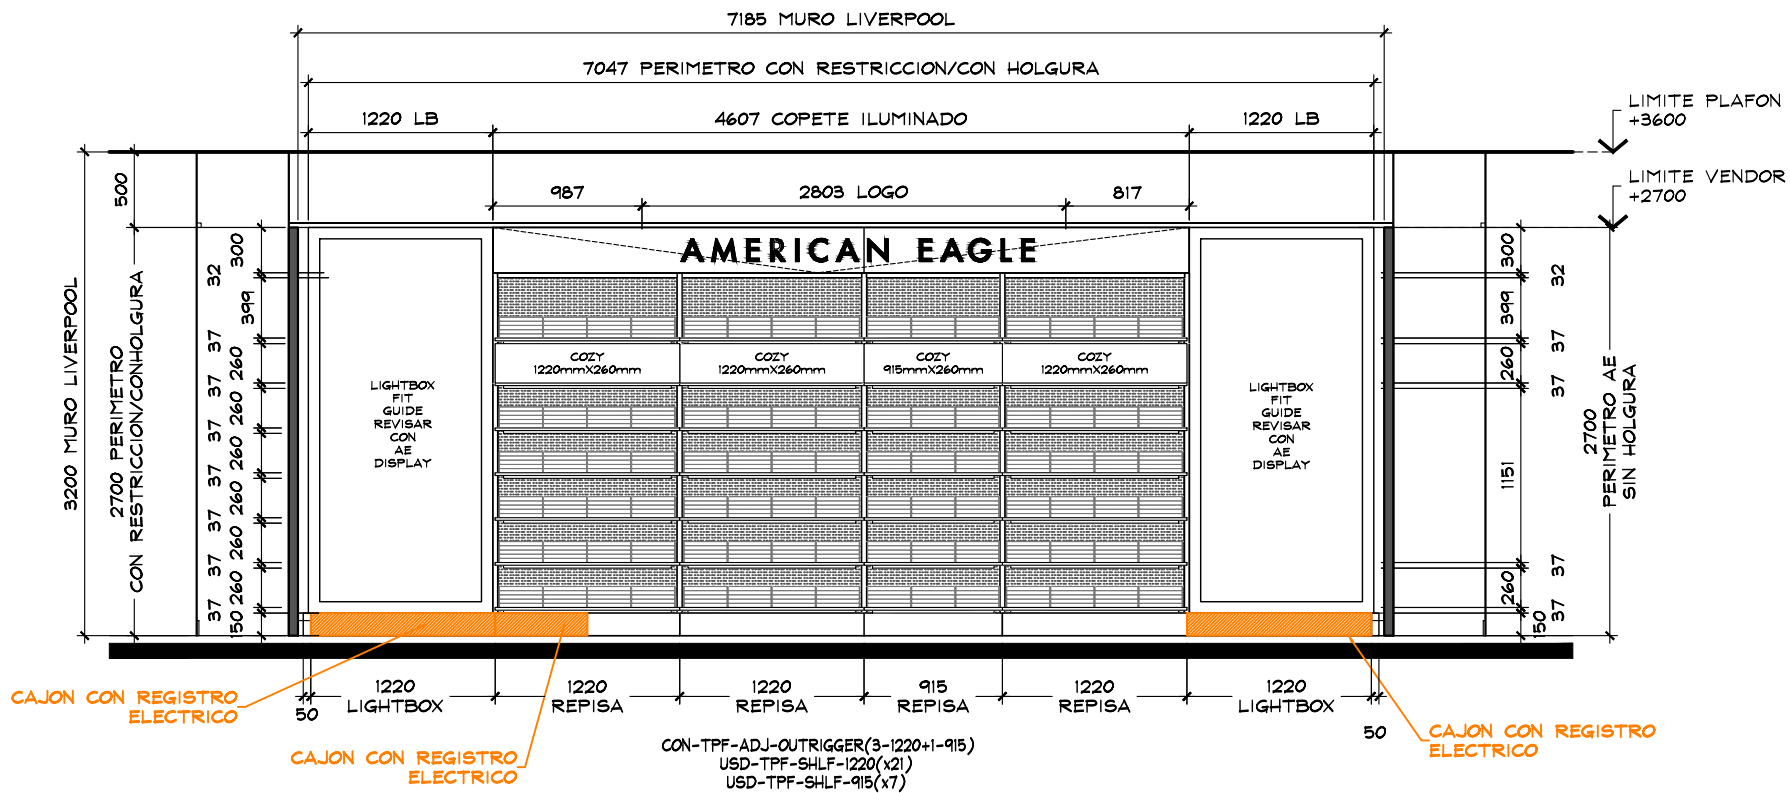

ALZADO B
ESC. 1:50



THINK
ARCHITECTURE

AMERICAN EAGLE


PROYECTO

CORNER

AMERICAN EAGLE

LIVERPOOL
MORELIA ALTOZANO

CROQUIS DE UBICACION

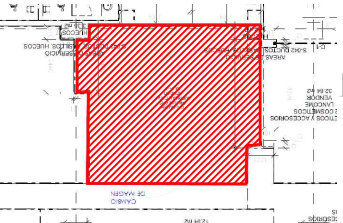

DIRECCION:

Av. Montana Monarca Norte #1000,
Centro Comercial Paseo Altozano Morelia,
Colonia Ejido Jesus del Monte. C.P. 58350.
Morelia, Michoacan.

AREA DE PROYECTO:

57.10 m²

FECHA:

26 abril 2022

ESCALA:

Indicada

ACOTACION:

mm

RESPONSABLE:

Proyectos

RESPONSABLE:

Arq. Ricardo Arreola



CLAVE

AE-LIV-MOR-JUN-01


Todo lo contenido en este plano es propiedad de THINK ARCHITECTURE S.A. DE C.V. (R), para uso exclusivo y único del proyecto; cualquier variación o modificación deberá ser consultada. Entiendase bien antes de realizarla.

Descartes No. 93, 1er. piso
Col. Anzures, Miguel Hidalgo
C.P. 11840 TEL. 62.74.36.66 5 DE 6

CROQUIS DE UBICACION

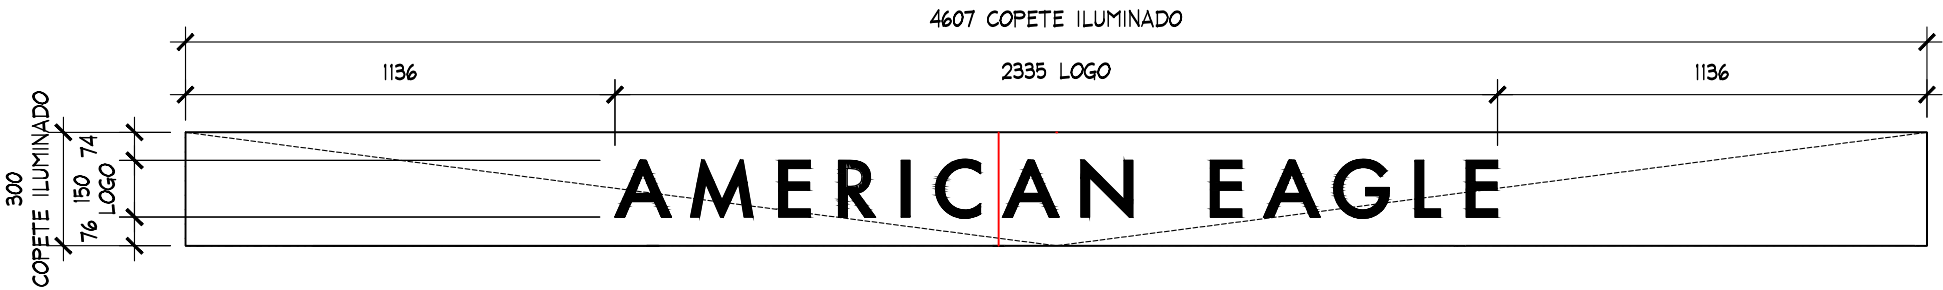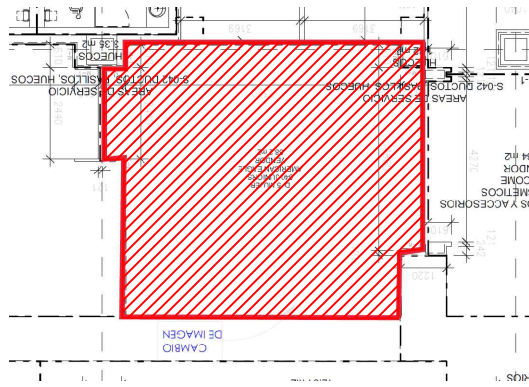

DETALLE LOGO B Y C
ESC. 1:20

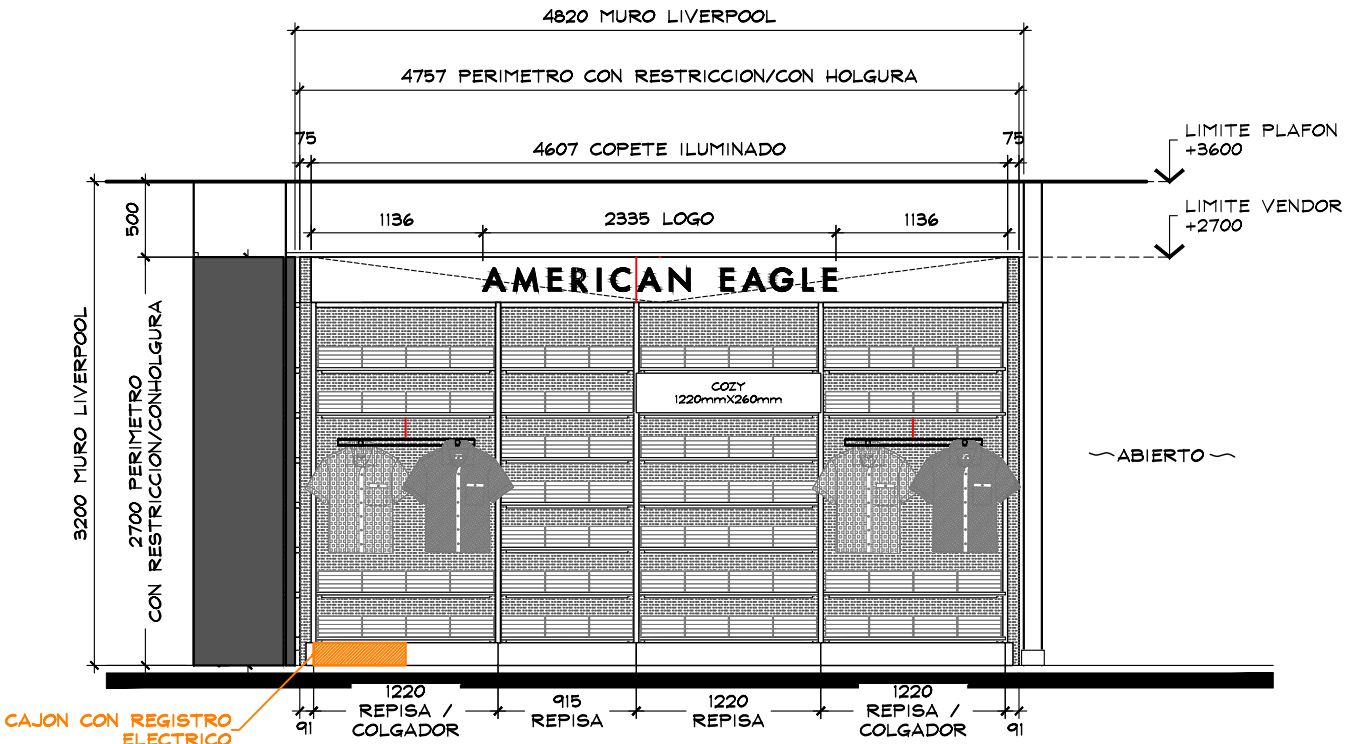

ALZADO C
ESC. 1:50

CON-TPF-ADJ-OUTRIGGER(3-1220+1-915)
USD-TPF-SHLF-1220(X15)
USD-TPF-SHLF-915(X7)
USD-SSF-REAR-SUPRTBAR-915(X2)
USD-SSF-FWRD-H-ARM(X4)



THINK
ARCHITECTURE


AMERICAN EAGLE

PROYECTO

CORNER

AMERICAN EAGLE

LIVERPOOL
MORELIA ALTOZANO

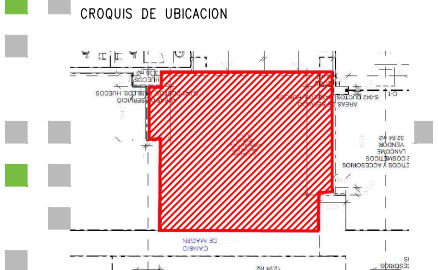

DIRECCION:
Av. Montana Monarca Norte #1000,
Centro Comercial Paseo Altozano Morelia,
Colonia Ejido Jesus del Monte. C.P. 58350.
Morelia, Michoacan.

AREA DE PROYECTO:	FECHA:
57.10 m2	26 abril 2022
ESCALA: Indicada	ACOTACION: mm
RESPONSABLE: Proyectos	RESPONSABLE: Arq. Ricardo Arreola

CLAVE
AE-LIV-MOR-JUN-01

Todo lo contenido en este plano es propiedad de THINK ARCHITECTURE S.A. DE C.V. (R), para uso exclusivo y único del proyecto; cualquier variación o modificación deberá ser consultada. Entiendase bien antes de realizarla.

Descartes No. 93, 1er. piso
Col. Anzures, Miguel Hidalgo
C.P. 11840 TEL. 62.74.36.66 6 DE 6