


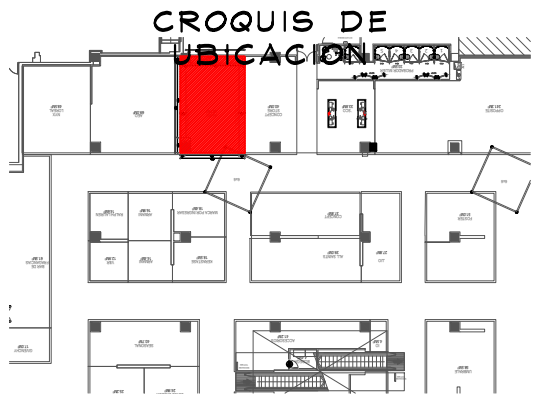


SIMBOLOGIA GENERAL

	INDICA MARCAS VECINAS
	INDICA ESPACIO DESIGNADO A AERIE
	INDICA PASILLO PRINCIPAL

DISPLAY WALL FINISH SCHEDULE

[P-1a]	SHERWIN WILLIAMS PROMAR 200 ZERO VOC INTERIOR LATEX EG-SHEL (B20W12651 SERIES) SW#7006 'EXTRA WHITE'
[P-4a]	SHERWIN WILLIAMS PROMAR 200 ZERO VOC INTERIOR LATEX EG-SHEL (B20W12651 SERIES) SW#7648 'BIG CHILL'

NOTA IMPORTANTE :
LA CAPTURA DEL PLANO FUE REALIZADA, CON MEDIDAS SUMINISTRADAS POR EL CLIENTE.

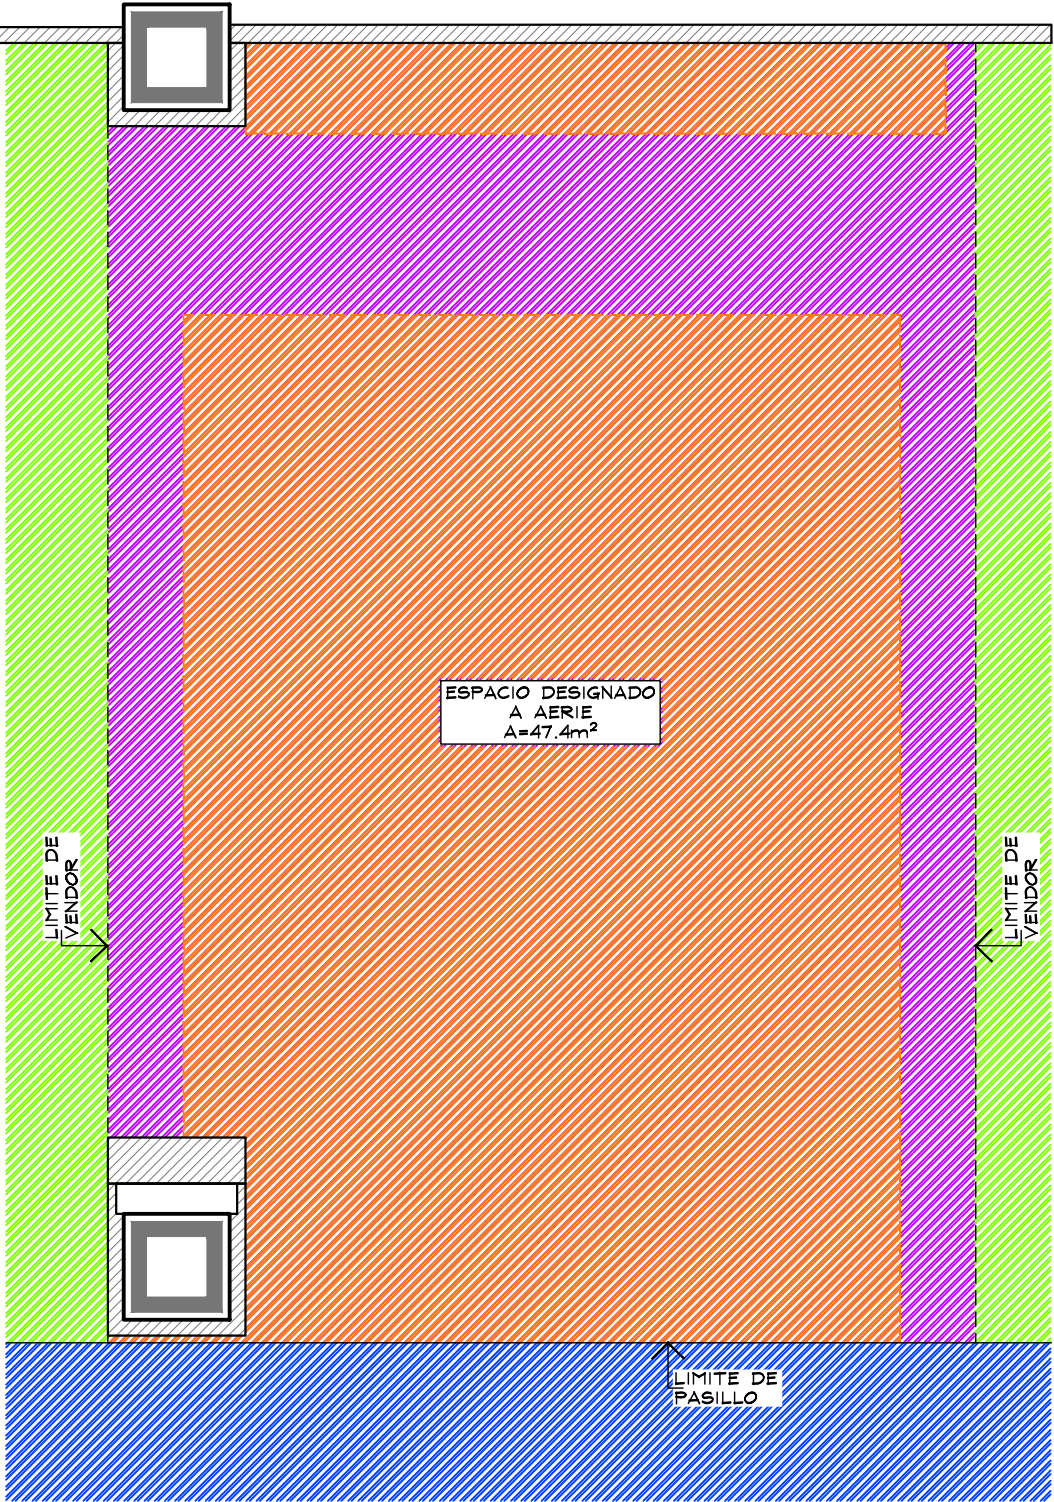

PLANTA GENERAL
ESC. 1:50

THINK
ARCHITECTURE

aerie
Aerie.com

Proyecto

Corner

AERIE Latam

PORTAL LA DEHESA

CROQUIS DE UBICACION


DIRECCION:

AREA DE PROYECTO:	FECHA:
47.7 m2	19 julio 2021
ESCALA:	ACOTACION:
Indicada	mm
RESPONSABLE:	RESPONSABLE:
Proyectos	Arq. Ricardo Arreola
CLAVE:	
AER-CHI-LAD-LEN-04	

Todo lo contenido en este plano es propiedad de THINK ARCHITECTURE S.A. DE C.V. (R), para uso exclusivo y único del proyecto; cualquier variación o modificación deberá ser consultada. Entiendase bien antes de realizarla.

Descartes No. 93, 1er. piso
Col. Anzures, Miguel Hidalgo
C.P. 11590 TEL. 62.74.36.66

1 DE 5

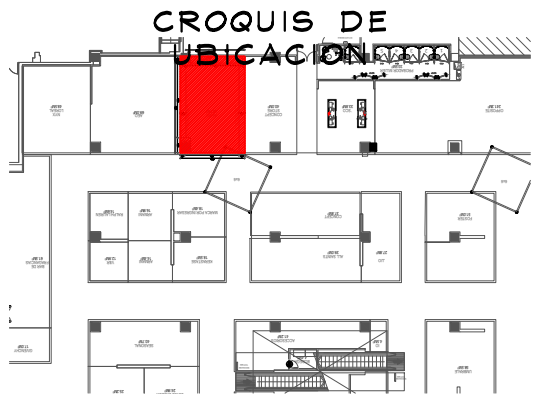


DISPLAY WALL FINISH SCHEDULE

- [P-1a] SHERWIN WILLIAMS PROMAR 200 ZERO VOC INTERIOR LATEX EG-SHEL (B20W12651 SERIES) SW#7006 'EXTRA WHITE'
- [P-4a] SHERWIN WILLIAMS PROMAR 200 ZERO VOC INTERIOR LATEX EG-SHEL (B20W12651 SERIES) SW#7648 'BIG CHILL'

NOTA IMPORTANTE :

LA CAPTURA DEL PLANO FUE REALIZADA, CON MEDIDAS SUMINISTRADAS POR EL CLIENTE.

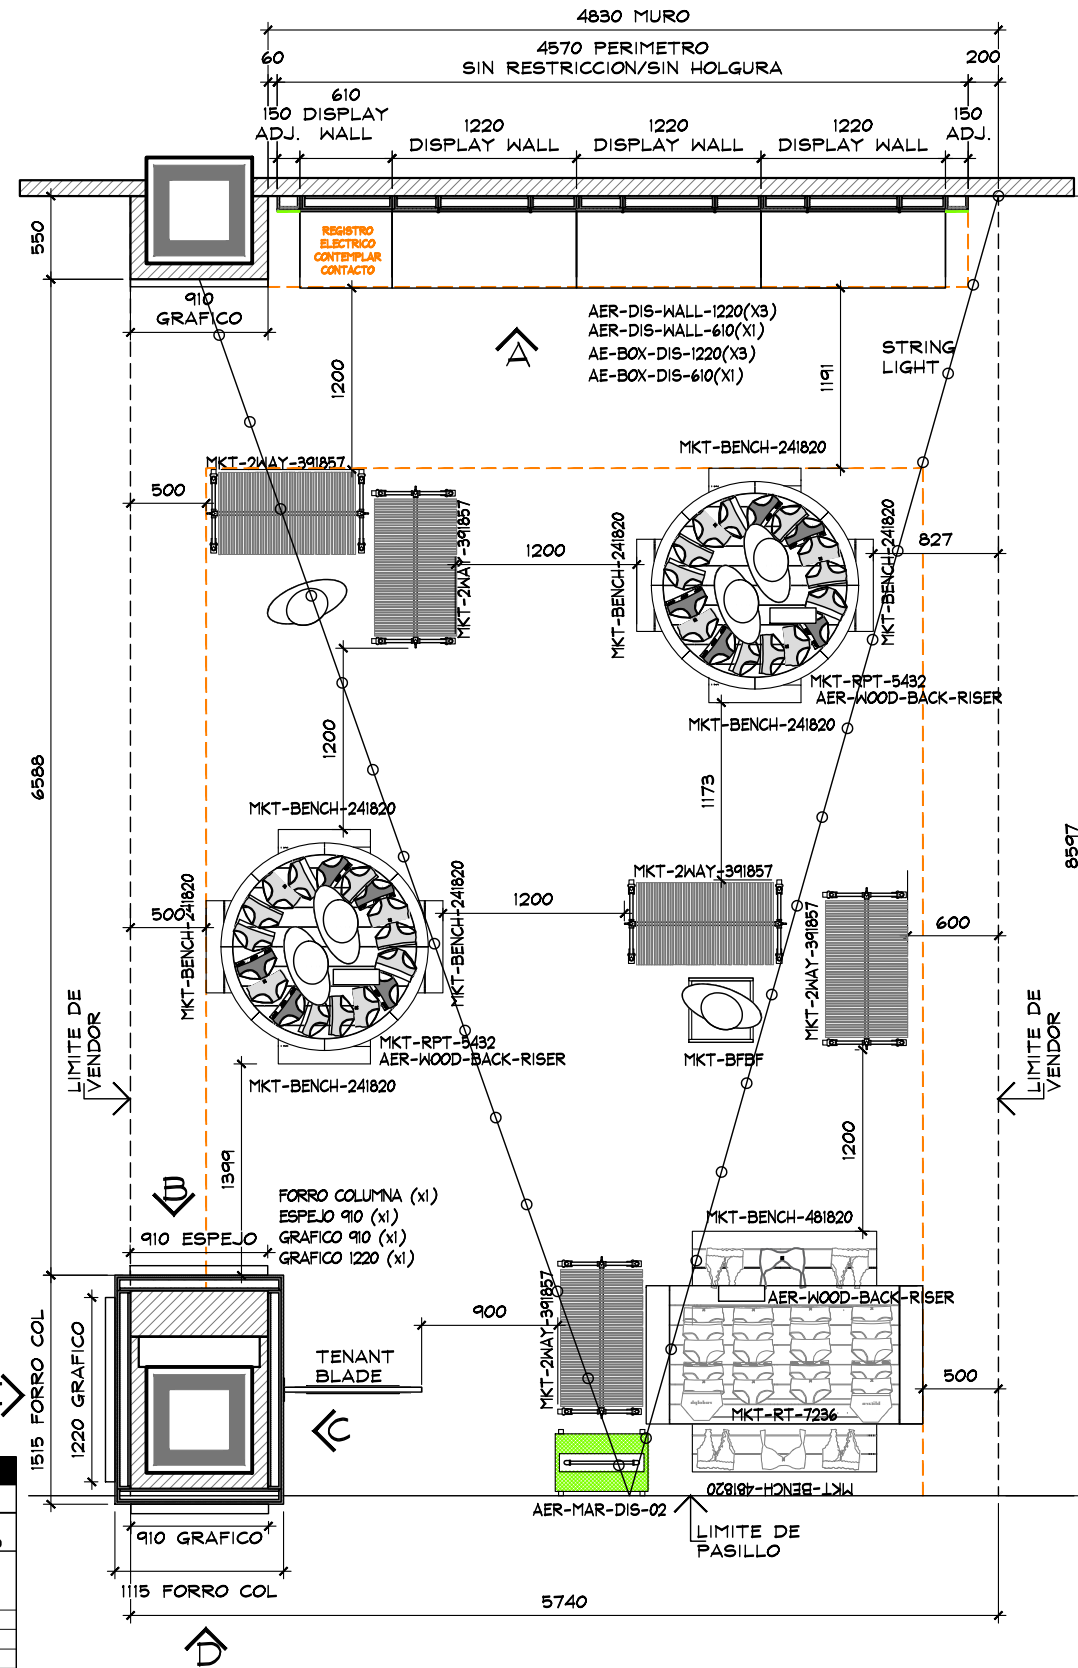

PLANTA ARQUITECTONICA
ESC. 1:50

TABLA DE CAPACIDADES AERIE PORTAL LA DEHESA, CHILE										
CLAVE	DESCRIPCION	Nº MUEBLES	UNIDADES				CC-S			
			UNDIES	BRAS/BRALETTs	TOPS	BOTTOMS	UNDIES	BRAS/BRALETTs	TOPS	BOTTOMS
AER-DIS-WALL-1220(x3)+610(x1)	DISPLAY WALL	1								
AE-BOX-DIS-1220	BOX - DISPLAY WALL	3		144				3		
AE-BOX-DIS-610	BOX - DISPLAY WALL	1								
MKT-RPT-5432	ROUND PICNIC TABLE	2	324	0	135	48	27	0	9	4
MKT-BENCH-241820	GARDEN BENCH W/DRAWER	8	192	80	120	96	16	8	8	8
MKT-2WAY-391857	2WAY GALVANIZED WARDROBER	5		35	30	3		5	5	5
MANIQUE	MANIQUE	1								
MKT-BFBF	BASE MANIQUE	1	0	0	0	0	0	0	0	0
MKT-RT-7236	RECTANGLE PICNIC TABLE	1	288	0	120	60	24	0	8	5
MKT-BENCH-481820	GARDEN BENCH W/DRAWER	2	132	40	45	48	11	4	3	4
AER-MAR-DIS-02	MARQUEE	1	0	0	0	0	0	0	0	0
FORRO COL	FORRO COLUMNA	1								
GRAFICO 910MM	GRAFICO	2								
GRAFICO 1220MM	GRAFICO	1								
ESPEJO 910MM	ESPEJO	1								
STRING LIGHT	TIRA CON LUMINARIAS	1								
TENANT BLADE	BANDEROLA	1								
AER-WOOD-BACK -RISER	RISER	3								
TOTAL EN CORNER		36								6196

THINK ARCHITECTURE

aerie
Aerie.com

Proyecto

Corner

AERIE Latam

PORTAL LA DEHESA

CROQUIS DE UBICACION



DIRECCION:

AREA DE PROYECTO:	FECHA:
47.7 m2	19 julio 2021
ESCALA:	ACOTACION:
Indicada	mm
RESPONSABLE:	RESPONSABLE:
Proyectos	Arq. Ricardo Arneola
CLAVE	
AER-CHI-LAD-LEN-04	

Todo lo contenido en este plano es propiedad de THINK ARCHITECTURE S.A. DE C.V. (R), para uso exclusivo y único del proyecto; cualquier variación o modificación deberá ser consultada. Entendase bien antes de realizarla.

Descartes No. 93, 1er. piso
Col. Anzures, Miguel Hidalgo
C.P. 11590 TEL. 62.74.36.66

2 DE 5

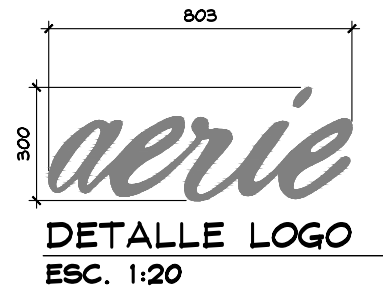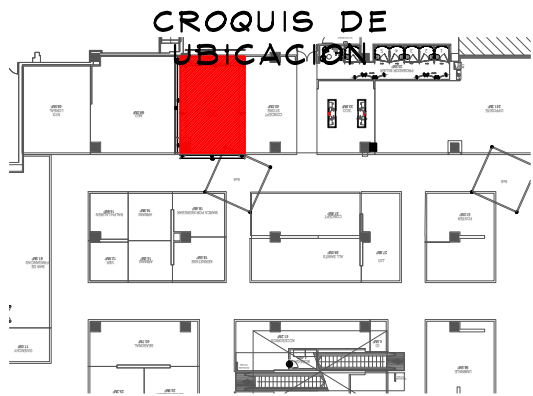


DISPLAY WALL FINISH SCHEDULE

[P-1a]	SHERWIN WILLIAMS PROMAR 200 ZERO VOC INTERIOR LATEX EG-SHEL (B20W12651 SERIES) SW#7006 'EXTRA WHITE'
[P-4a]	SHERWIN WILLIAMS PROMAR 200 ZERO VOC INTERIOR LATEX EG-SHEL (B20W12651 SERIES) SW#7648 'BIG CHILL'

NOTA IMPORTANTE :

LA CAPTURA DEL PLANO FUE REALIZADA, CON MEDIDAS SUMINISTRADAS POR EL CLIENTE.

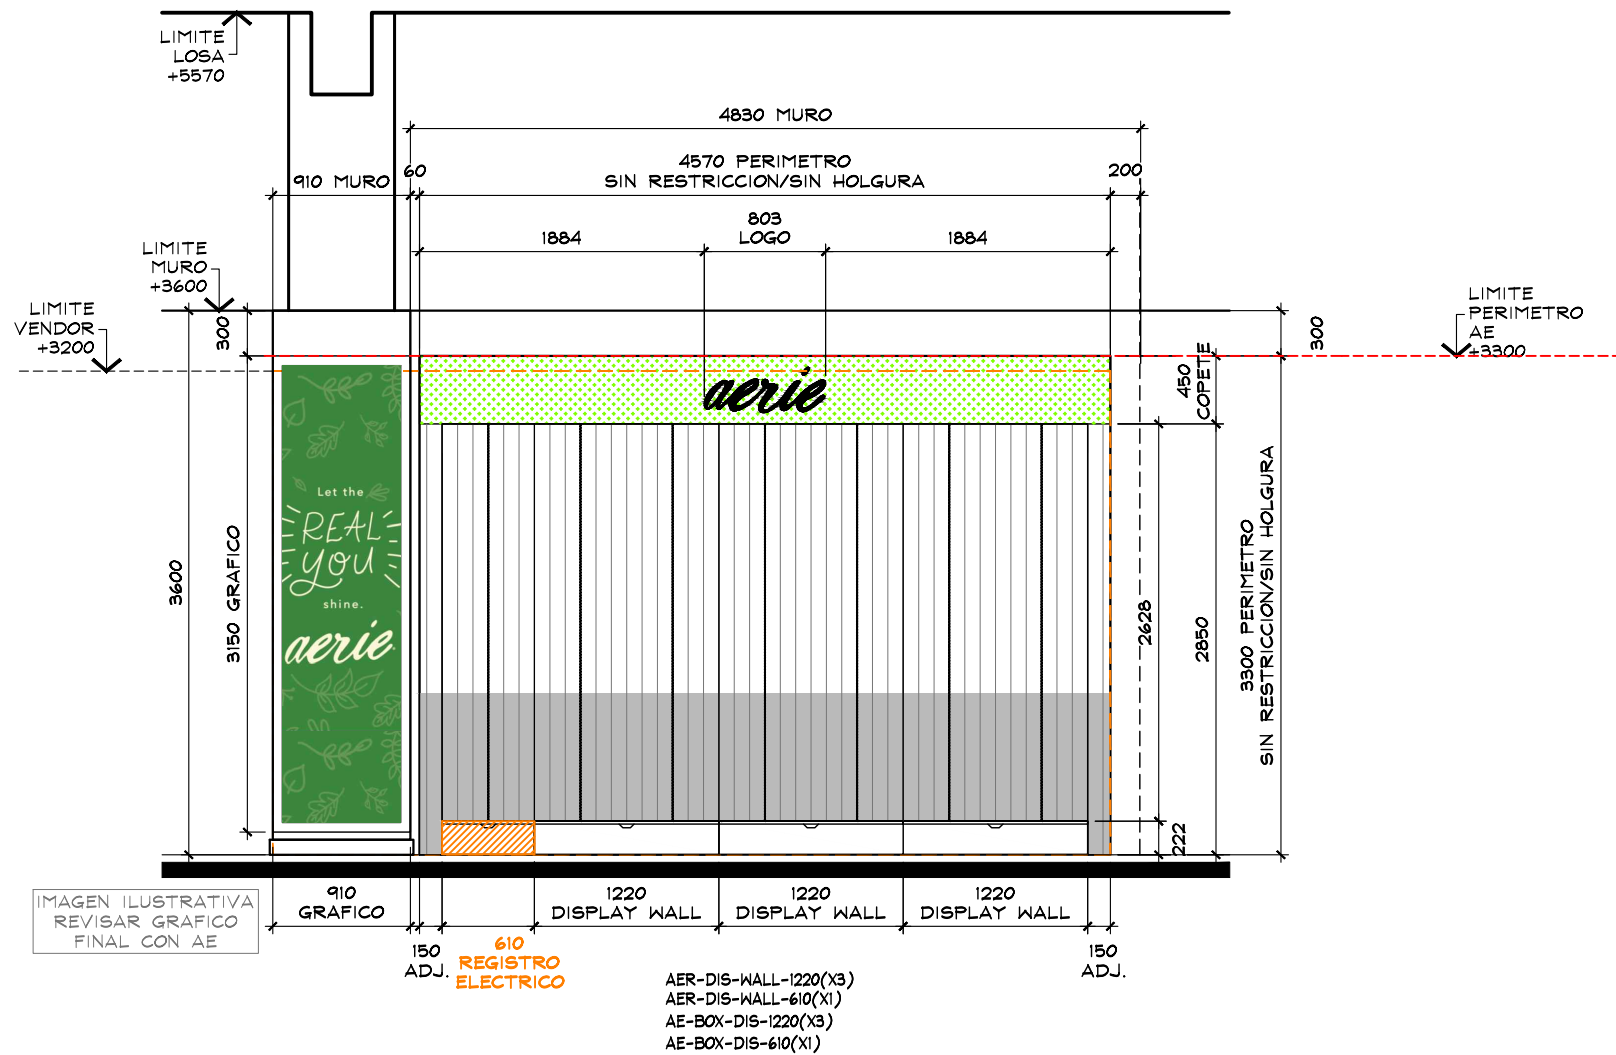

ALZADO A
ESC. 1:50



Proyecto

Corner

AERIE Latam

PORTAL LA DEHESA

CROQUIS DE UBICACION



DIRECCION:

AREA DE PROYECTO:	FECHA:
47.7 m2	19 julio 2021
ESCALA:	ACOTACION:
Indicada	mm
RESPONSABLE:	RESPONSABLE:
Proyectos	Arq. Ricardo Arreola
CLAVE:	
AER-CHI-LAD-LEN-04	

Todo lo contenido en este plano es propiedad de THINK ARCHITECTURE S.A. DE C.V. (R), para uso exclusivo y único del proyecto; cualquier variación o modificación deberá ser consultada. Entendase bien antes de realizarla.

Descartes No. 93, 1er. piso
Col. Anzures, Miguel Hidalgo
C.P. 11590 TEL. 62.74.36.66

3 DE 5

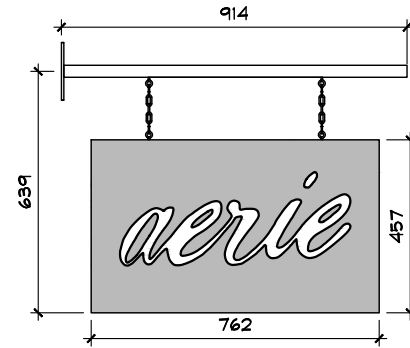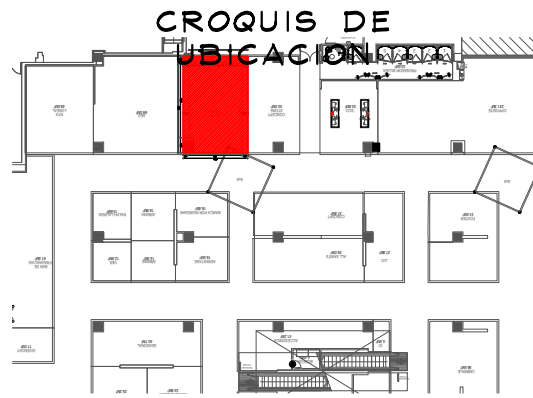

DISPLAY WALL FINISH SCHEDULE


[P-1a] SHERWIN WILLIAMS PROMAR 200 ZERO VOC INTERIOR LATEX EG-SHEL (B20W12651 SERIES) SW#7006 'EXTRA WHITE'

[P-4a] SHERWIN WILLIAMS PROMAR 200 ZERO VOC INTERIOR LATEX EG-SHEL (B20W12651 SERIES) SW#7648 'BIG CHILL'


NOTA IMPORTANTE :

LA CAPTURA DEL PLANO FUE REALIZADA, CON MEDIDAS SUMINISTRADAS POR EL CLIENTE.


DETALLE TENANT BLADE ESC. 1:20

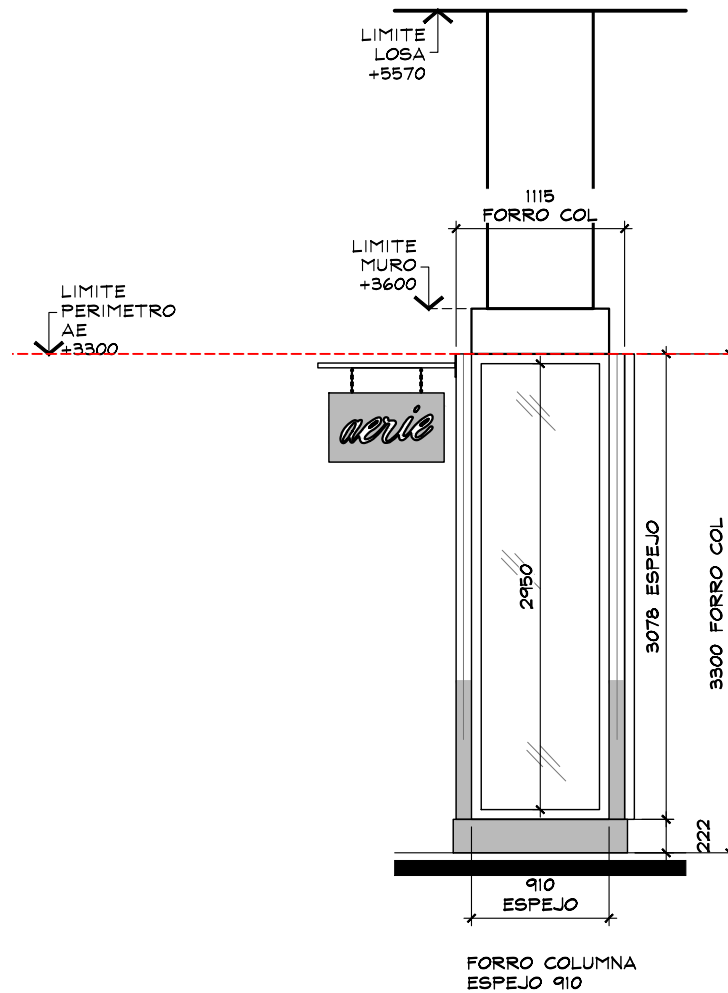


ALZADO B ESC. 1:50

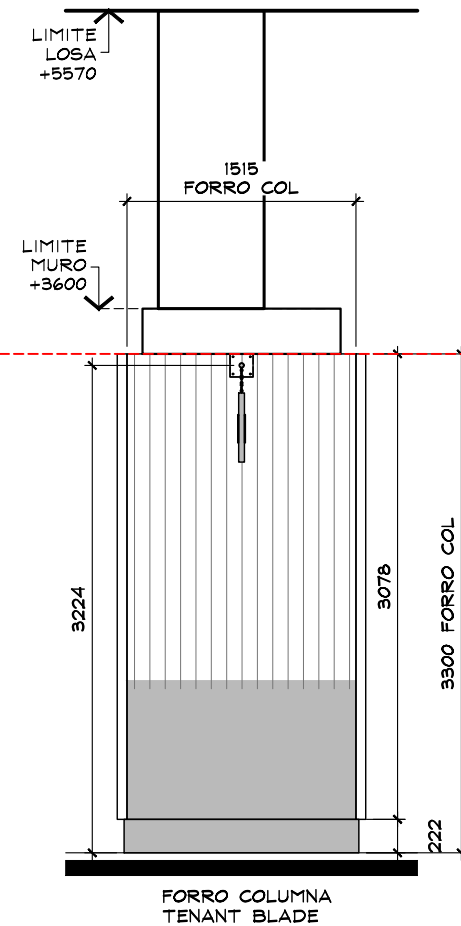

ALZADO C ESC. 1:50

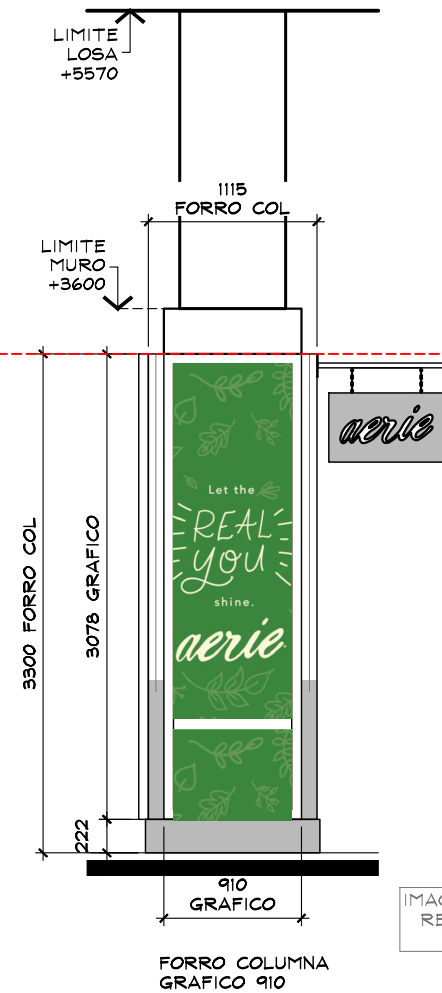

ALZADO D ESC. 1:50

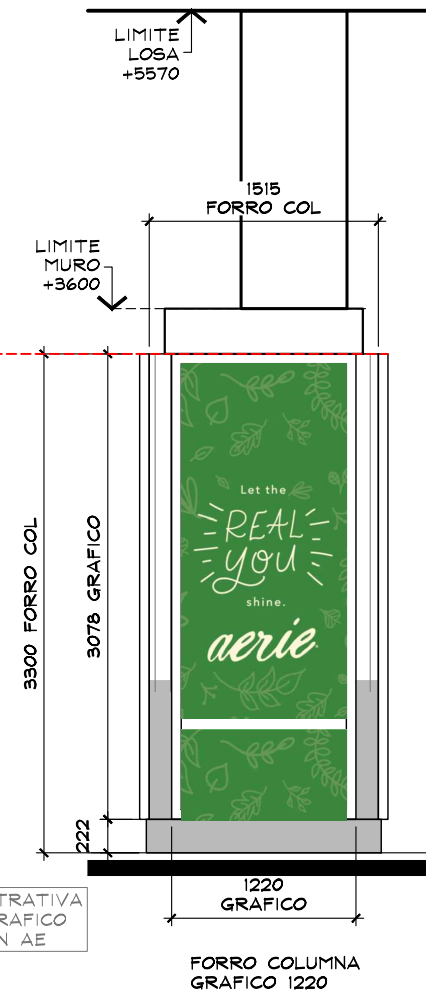

ALZADO E ESC. 1:50

IMAGEN ILUSTRATIVA
REVISAR GRAFICO
FINAL CON AE




Proyecto

Corner

AERIE Latam

PORTAL LA DEHESA

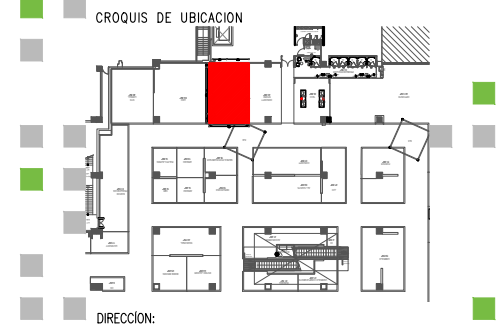

DIRECCION:

AREA DE PROYECTO: 47.7 m2
FECHA: 19 julio 2021


ESCALA: Indicada
ACOTACION: mm

RESPONSABLE: Proyectos
RESPONSABLE: Arq. Ricardo Arreola

CLAVE: AER-CHI-LAD-LEN-04


Todo lo contenido en este plano es propiedad de THINK ARCHITECTURE S.A. DE C.V. (R), para uso exclusivo y único del proyecto; cualquier variación o modificación deberá ser consultada. Entiendase bien antes de realizarla.

Descartes No. 93, 1er. piso
Col. Anzures, Miguel Hidalgo
C.P. 11590 TEL. 62.74.36.66

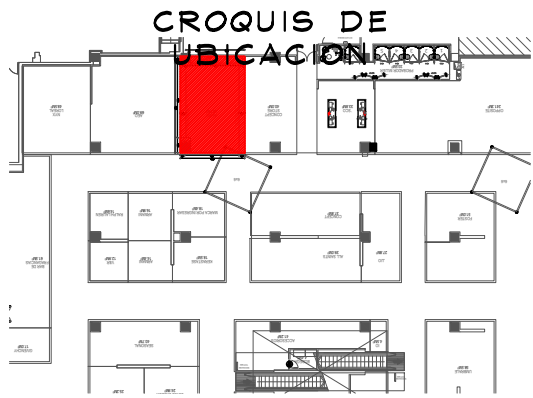


DISPLAY WALL FINISH SCHEDULE	
[P-1a]	SHERWIN WILLIAMS PROMAR 200 ZERO VOC INTERIOR LATEX EG-SHEL (B20W12651 SERIES) SW#7006 'EXTRA WHITE'
[P-4a]	SHERWIN WILLIAMS PROMAR 200 ZERO VOC INTERIOR LATEX EG-SHEL (B20W12651 SERIES) SW#7648 'BIG CHILL'


NOTA IMPORTANTE :
LA CAPTURA DEL PLANO FUE REALIZADA, CON MEDIDAS SUMINISTRADAS POR EL CLIENTE.

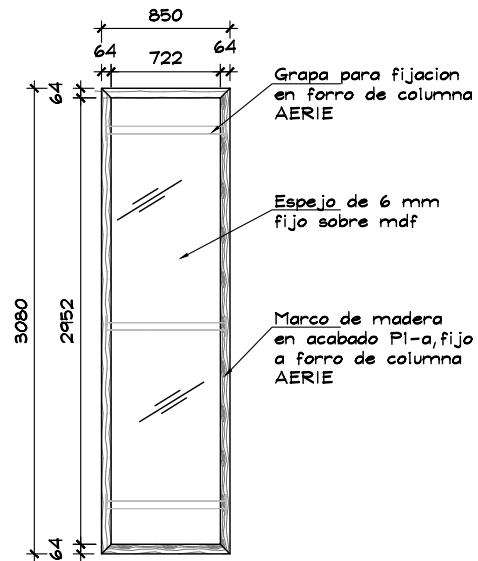


DETALLE-ESPEJO
INDICADA 1:50

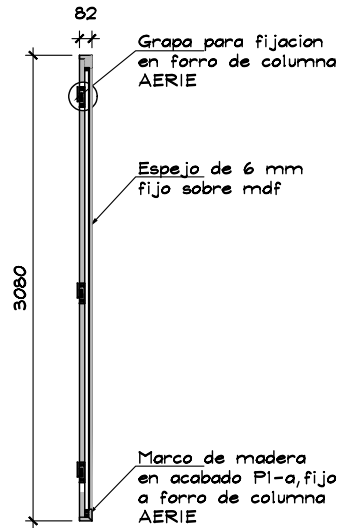

VISTA-LATERAL
INDICADA 1:50

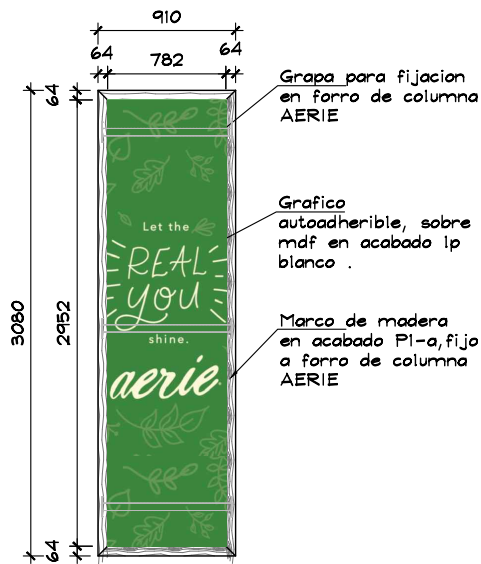

DETALLE-GRAFICO-TIPO
INDICADA 1:50

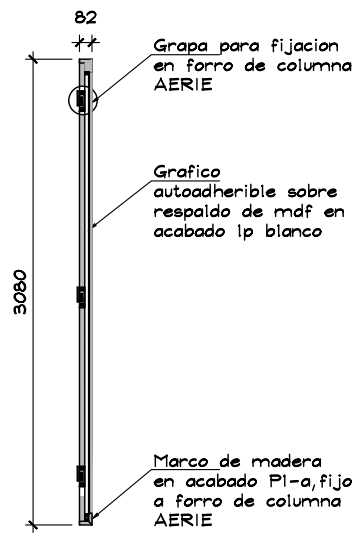


VISTA-LATERAL
INDICADA 1:50



Proyecto

Corner

AERIE Latam

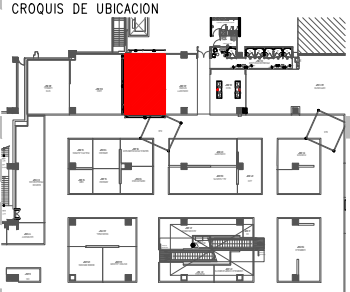

DIRECCION:

AREA DE PROYECTO:	FECHA:
47.7 m2	19 julio 2021
ESCALA:	ACOTACION:
Indicada	mm
RESPONSABLE:	RESPONSABLE:
Proyectos	Arq. Ricardo Arreola

CLAVE

AER-CHI-LAD-LEN-04

Todo lo contenido en este plano es propiedad de THINK ARCHITECTURE S.A. DE C.V. (R), para uso exclusivo y único del proyecto; cualquier variación o modificación deberá ser consultada. Entendase bien antes de realizarla.

Descartes No. 93, 1er. piso
Col. Anzures, Miguel Hidalgo
C.P. 11590 TEL. 62.74.36.66

5 DE 5