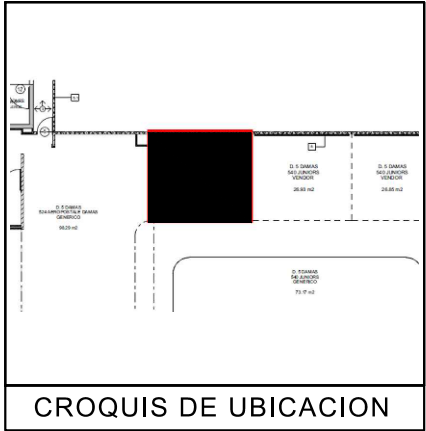


NOTA IMPORTANTE :

AL MOMENTO DEL LEVANTAMIENTO SE ENCONTRO MOBILIARIO GENERICO , ASI COMO MOBILIARIO SUELTO , SE DEBERA DE CONTEMPLAR :

RETIRO DE COLGADORES Y MOBILIARIO CENTRAL Y PERIMETRAL EXISTENTE POR (VERIFICAR CON PLANEACION LIVERPOOL LA COORDINACION DE RETIROS), EN EL CASO QUE SE REQUIERA EL RETIRO POR PARTE DE THINK SE DEBERA DE VERIFICAR CON EL AREA DE MANTENIMIENTO LA ENTREGA DEL MOBILIARIO RETIRADO.

SE ENCONTRO PISO LOSETA CERAMICA BLANCA 60CM x 60CM, NO SE PROPONE CAMBIO DE PISO

CREMALLERAS EXISTENTES EN MURO LIVERPOOL. NO SE CONSIDERAN NUEVAS POR THINK

NO SE RETIRA VINIL LIVERPOOL

ZOCLO DE 10 CM DE MDF


MARCAS COLINDANTES AEROPOSTALE Y SEXY JEANS

MOBILIARIO EXISTENTE DE CORNER ACTUAL :

4 TRINGLAS
2 COLGADORES T
1 JGO DE MESA NIDO
13 COLGADORES FRONTALES

AL MOMENTO DEL LEVANTAMIENTO CONTABA CON CONTACTO EN PERIMETRO Y PISO, CONTEMPLAR REUBICACION DE CONTACTO (REVISAR CON SUPERVISION)

CREMALLERAS EXISTENTES EN MURO FOCAL, **NO SE CONSIDERAN CREMALLERAS EN PRESUPUESTO THINK.**

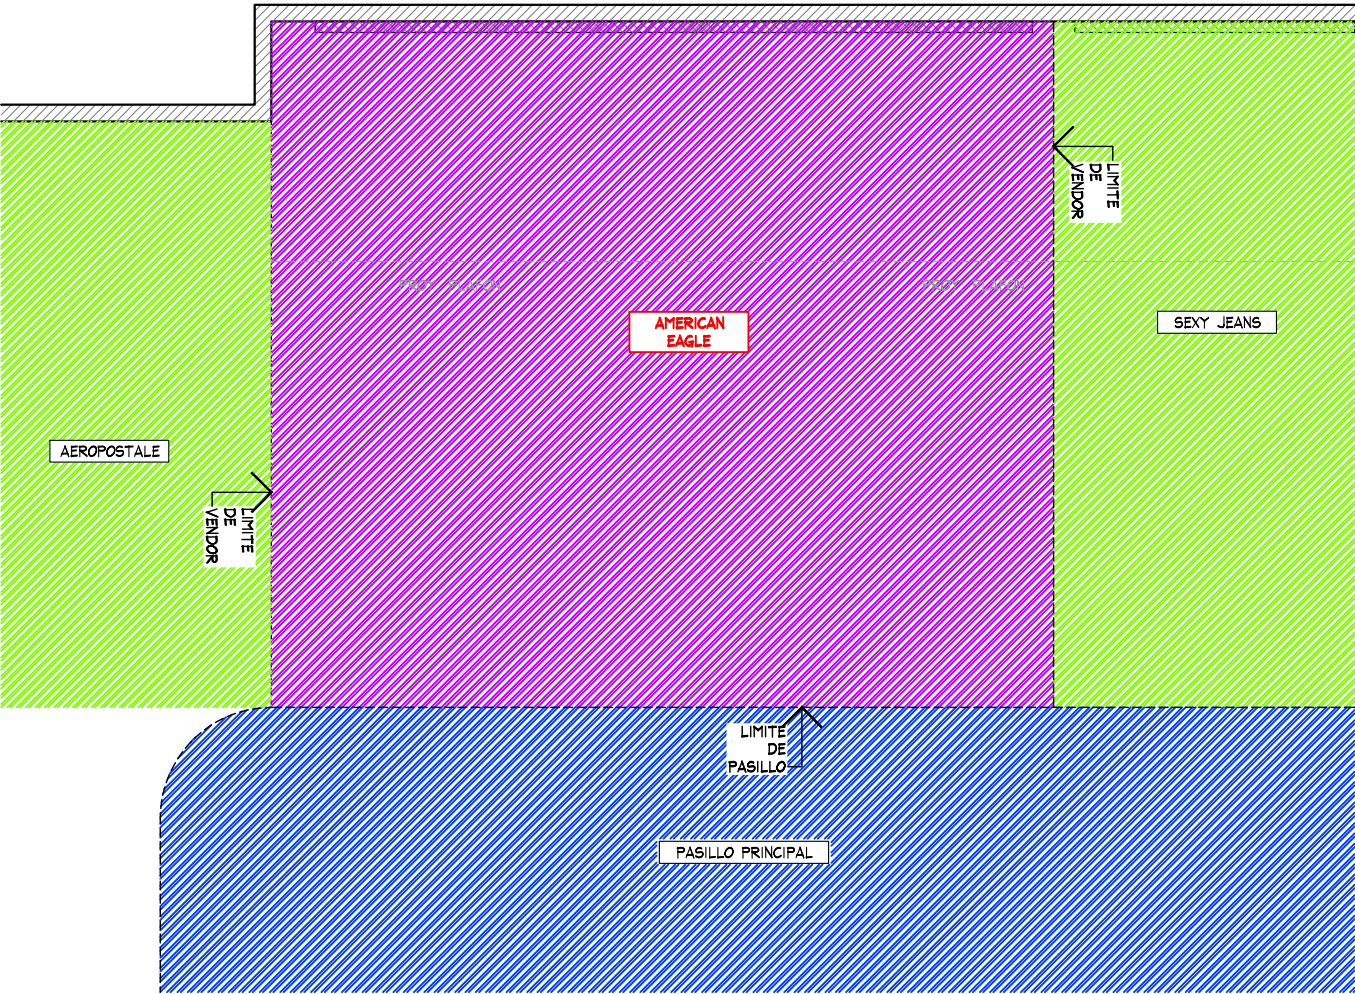

PLANTA GENERAL
ESC. 1:50

PLANTA GENERAL				PROYECTO		
No.	FECHA	MODIFICACION Y/O COMENTARIOS	REVISO	CROQUIS DE REFERENCIA	REFERENCIA	AMERICAN EAGLE
					CLAVE	
					AE-LIV-COA-JUN-04	
					No. DE HOJAS 1 DE 3	



PROYECTO:
Arq. Marco Blanquet

REVISO:
Arq. Ricardo Arreola

DIBUJO:
PROYECTOS

NOTA:
TODO LO CONTENIDO EN ESTE PLANO ES PROPIEDAD DE THINK ARCHITECTURE S.A. DE C.V. (R), PARA USO EXCLUSIVO Y UNICO DEL PROYECTO, CUALQUIER VARIACION O MODIFICACION DEBERA SER CONSULTADA, ENTENDASE BIEN ANTES DE REALIZARLA.



**AMERICAN EAGLE
LIVERPOOL COACALCO JUNIORS**

FECHA: 10/09/2020

UBICACION: Av. José López Portillo 1
Bosques del Valle, C.P. 55717
San Francisco Coacalco, Méx.

ACOTACION: MM



AREA PROYECTO: 27.82 m2

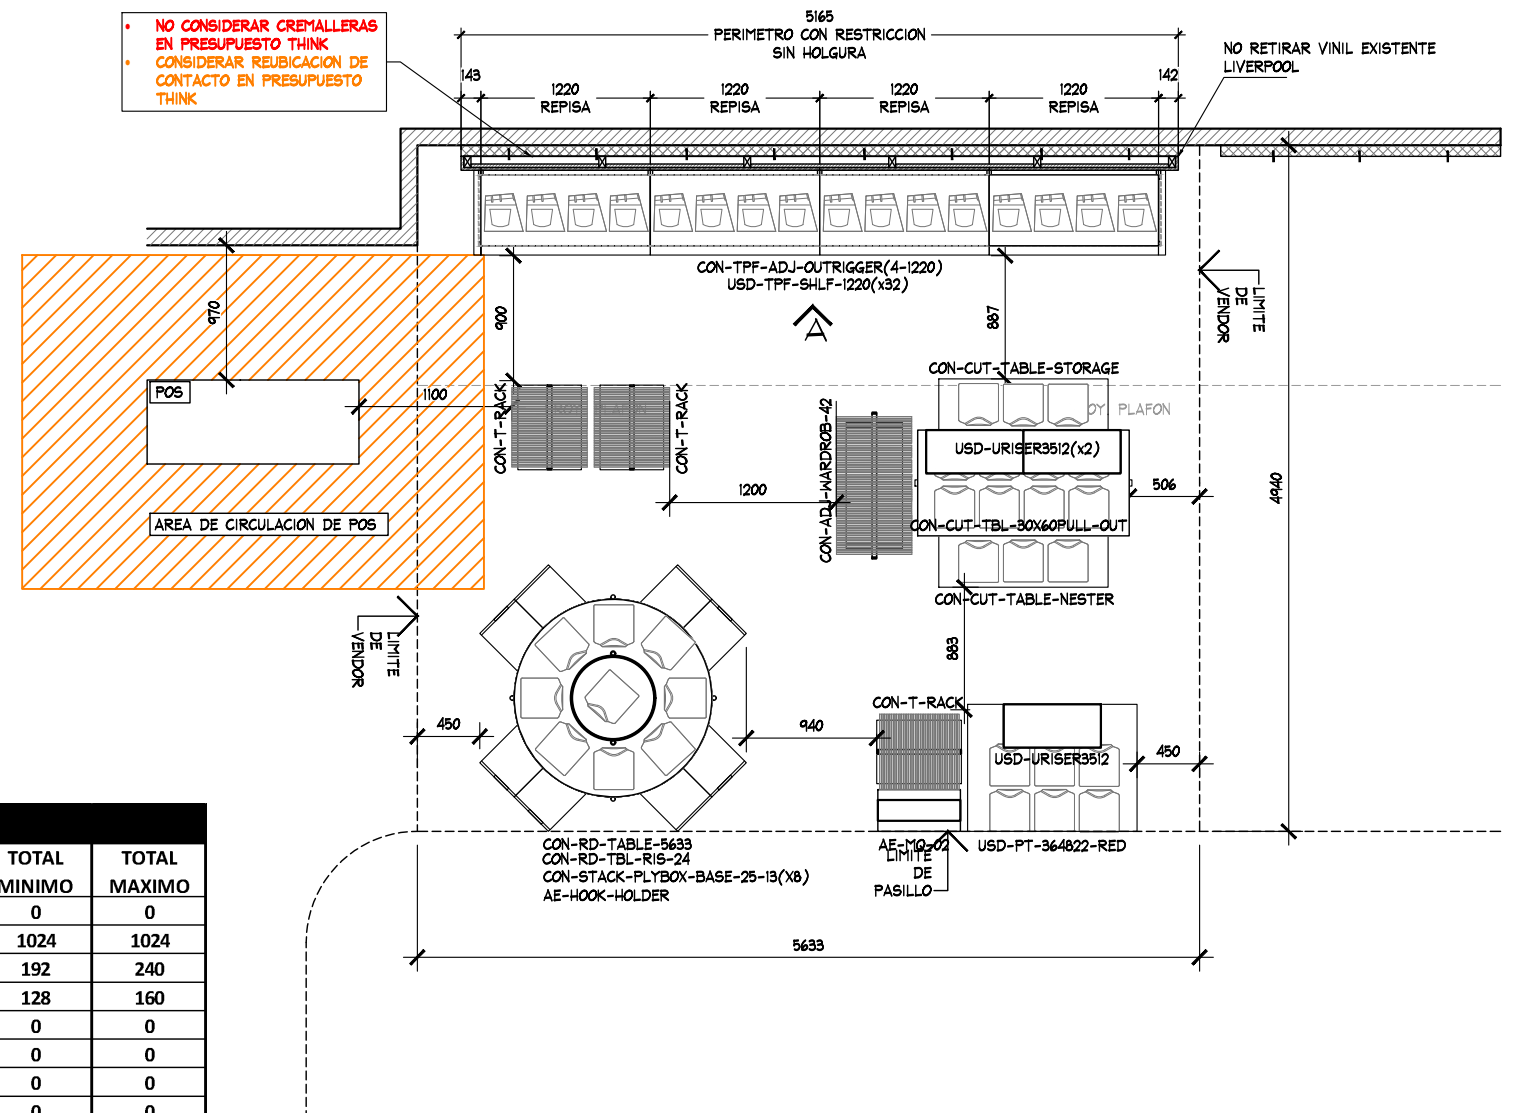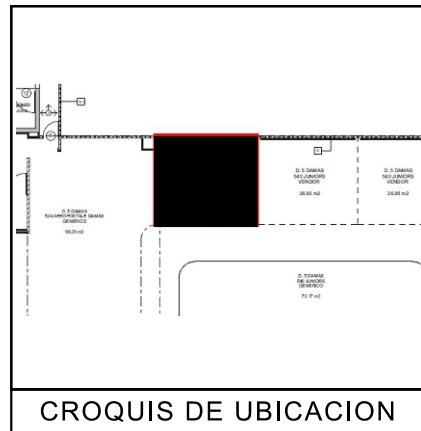


PLANTA ARQUITECTONICA
ESC. 1:50

TABLA DE CAPACIDADES AE JUNIORS COACALCO COSMOPOL								
CLAVE	DESCRIPCION	Nº MUEBLES	COLGADO MINIMO	DOBLADO MINIMO	COLGADO MAXIMO	DOBLADO MAXIMO	TOTAL MINIMO	TOTAL MAXIMO
CON-TPF-ADJ-OUTRIGGER (4-1220MM)	PERIMETRO	1	0	0	0	0	0	0
USD-TPF-SHLF-1220MM	REPISAS	32	0	32	0	40	1024	1024
CON-RD-TABLE-5633	MESA REDONDA	1	0	192	0	240	192	240
CON-STACK-PLYBOX-BASE-25-13	PLYWOOD	8	0	16	0	20	128	160
CON-RD-TBL-RIS-24	STORAGE	1	0	0	0	0	0	0
AE-HOOK-HOLDER	CAJON STORAGE	1	0	0	0	0	0	0
AE-MQ-02	FREE STANDING	1	0	0	0	0	0	0
USD-URISER3512	RISER	3	0	0	0	0	0	0
CON-T-RACK	RACK "T"	3	49	0	65	0	146	194
CON-ADJ- WARDROB-42	TRINGLA	1	31	0	41	0	0	41
CON-CUT-TBL-30x60PULL-OUT	MESA ALTA	1	0	56	0	70	56	20
CON-CUT-TABLE-NESTER	MESA NESTER	1	0	24	0	20	24	20
CON-CUT-TABLE-STORAGE	STORAGE	1	0	0	0	0	0	0
USD-PT-364822-RED	PLATAFORMA	1	0	56	0	70	56	0
TOTAL EN CORNER		56	79	352	105	430	1570	1699

PLANTA ARQUITECTONICA				PROYECTO	
No.	FECHA	MODIFICACION Y/O COMENTARIOS	REVISO	CROQUIS DE REFERENCIA	REFERENCIA
					CLAVE AE-LIV-COA-JUN-04
					AMERICAN EAGLE
					No. DE HOJAS 2 DE 3

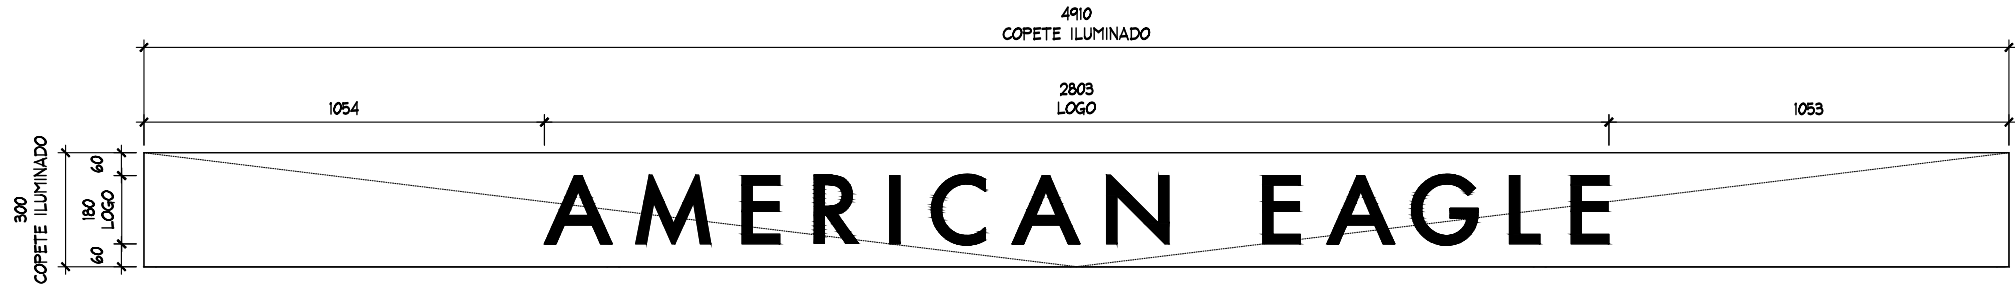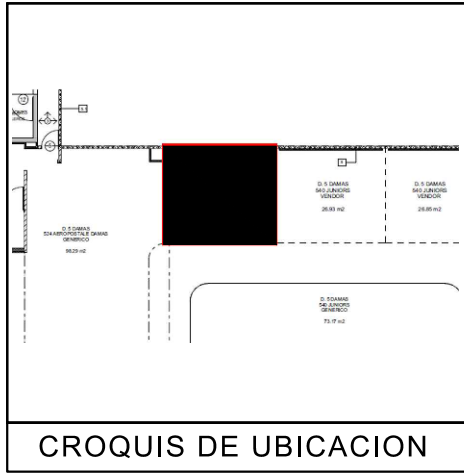

DETALLE LOGO
ESC. 1:20

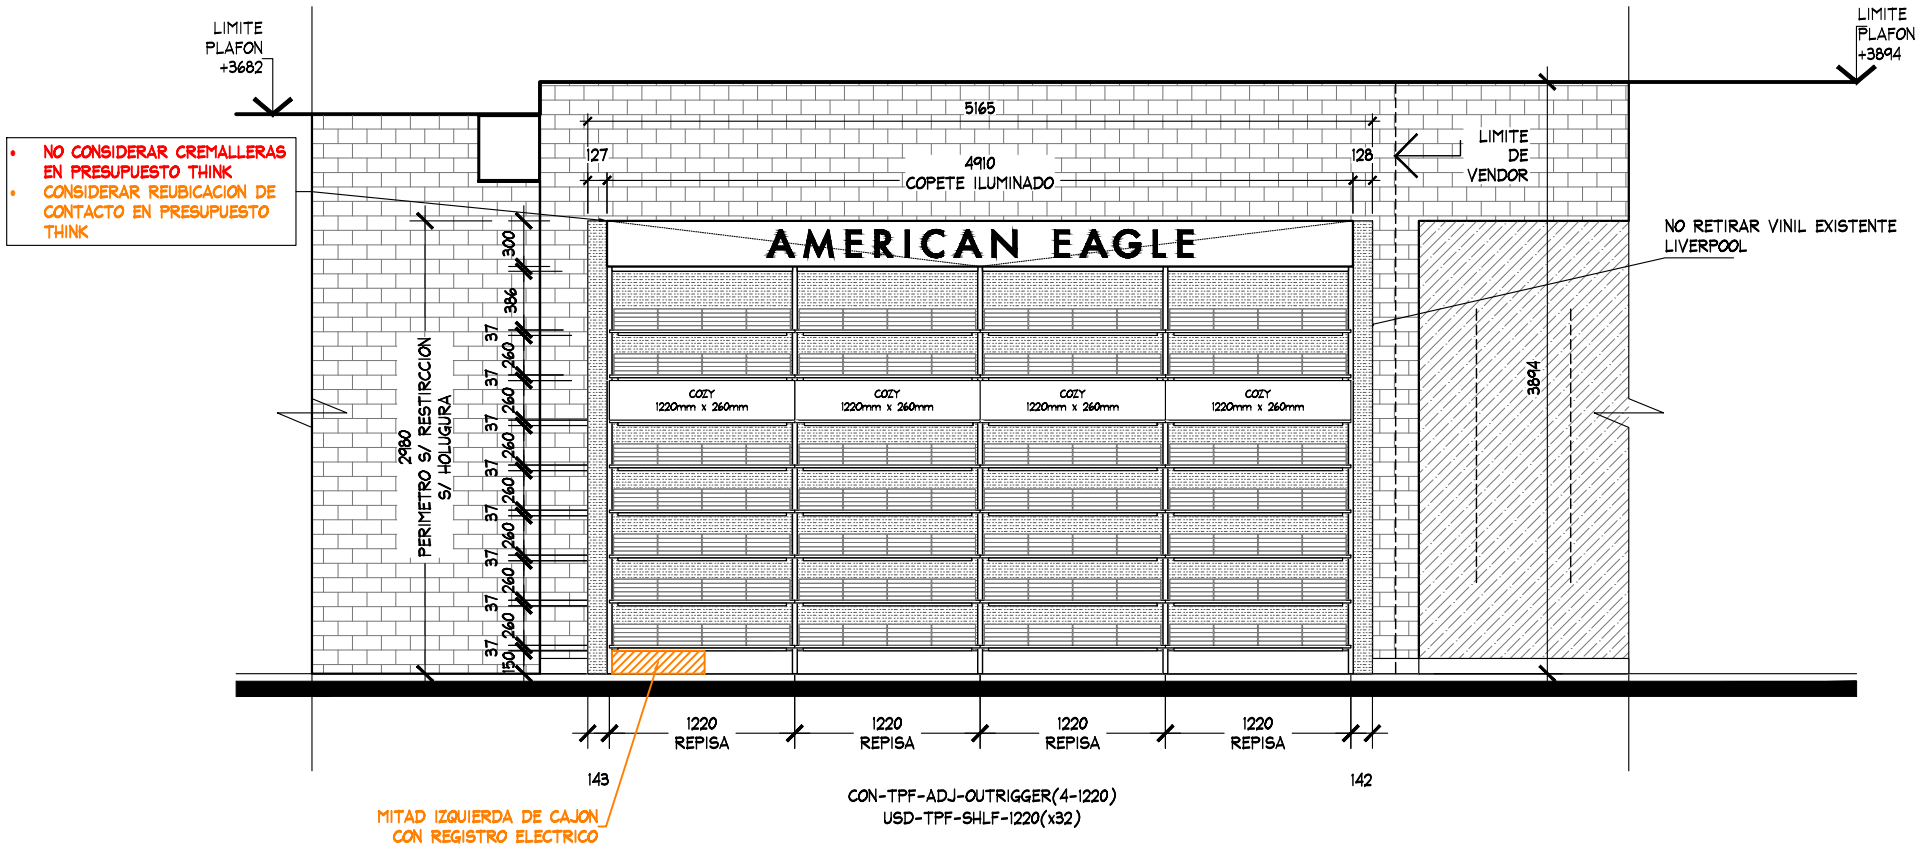

ALZADO A
ESC. 1:50

ALZADO

PROYECTO



PROYECTO:
Arq. Marco Blanquet
REVISO:
Arq. Ricardo Arreola
DIBUJO:
PROYECTOS

NOTA:
TODO LO CONTENIDO EN ESTE PLANO ES PROPIEDAD DE THINK ARCHITECTURE S.A. DE C.V. (R). PARA USO EXCLUSIVO Y UNICO DEL PROYECTO, CUALQUIER VARIACION O MODIFICACION DEBERA SER CONSULTADA, ENTENDASE BIEN ANTES DE REALIZARLA.

FECHA:
10/09/2020
ESCALA:
INDICADA

AMERICAN EAGLE
LIVERPOOL COACALCO JUNIORS
UBICACION:
Av. José López Portillo 1
Bosques del Valle, C.P. 55717
San Francisco Coacalco, Méx.

ACOTACION:
MM
AREA PROYECTO:
27.82 m2

No.	FECHA	MODIFICACION Y/O COMENTARIOS	REVISO

CROQUIS DE REFERENCIA

REFERENCIA
CLAVE
AE-LIV-COA-JUN-04
No. DE HOJAS
3 DE 3

AMERICAN EAGLE