

AL MOMENTO DEL PROYECTO SE ENCONTRO MOBILIARIO GENERICO, SE DEBERA DE CONTEMPLAR :

SE ENCONTRO PISO, LOSETA CERAMICA CON ACABADO APARENTE BEIGE Y CAFE
40 cm X 40 cm NO SE CONSIDERA CAMBIO DE PISO.

MARCA COLINDANTE: GENERICO Y CK UNDERWEAR.

LIMITE DE ALTURA EN VENDOR DE 2700 mm LO DETERMINA EL LECHO BAJO DE LA PORTERIA EXISTENTE. (PORTERIA EXISTENTE POR LIVERPOOL).

SE REQUIERE RETIRO DE PORTERIAS LIVERPOOL ,SE DEBERA DE CONTEMPLAR ,
RESANE EN PISO Y MURO , EN CASO DE REQUERIR PISO SE DEBERA DE
CONTEMPLAR :

MARCA PORCELANOSA , MODELO URBATEK
FORMATO :40 X40 CM

AL MOMENTO DEL PROYECTO SE OBSERVO CREMALLERAS EXISTENTES, POR LO QUE NO SE CONSIDERAN CREMALLERAS NUEVAS.





Boulevard Nazario San Ortiz Garza
Centro Comercial Galerías Tanque, De Pena 2345,
25050 Saltillo, Coah.

CLAVE


AER-LIV-SAL-LEN-ARQ-01




Todo lo contenido en este plano es propiedad de THINK ARCHITECTURE S.A. DE C.V. (R), para uso exclusivo y único del proyecto; cualquier variación o modificación deberá ser consultada. Entiendase bien antes de realizarla

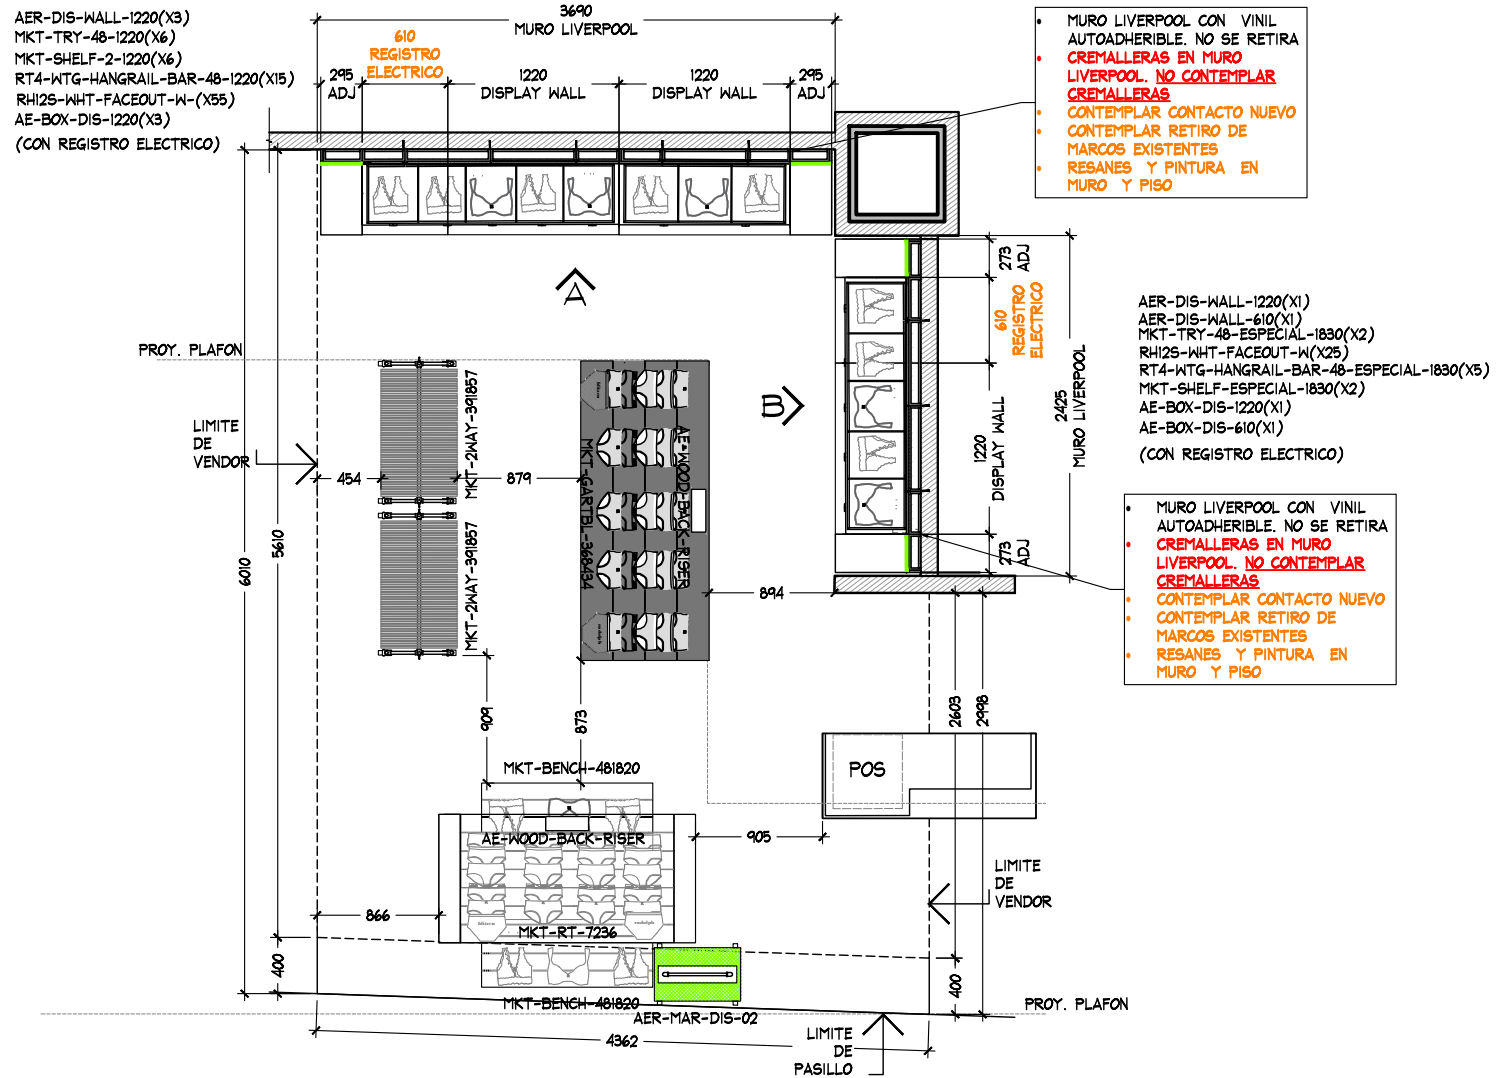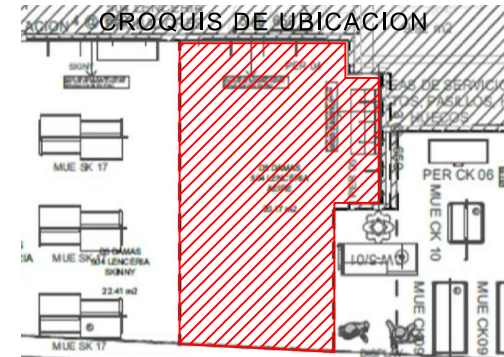

			UNIDADES				CC-5				
CLAVE	DESCRIPCION	Nº MUEBLES	UNDIES	BRAS/BRALETT'S	TOPS	BOTTOMS	UNDIES	BRAS/BRALETT'S	TOPS	BOTTOMS	TOTAL MAXIMO
AER-DIS-WALL-1220	DISPLAY WALL	4									
AER-DIS-WALL-610	DISPLAY WALL	1									
MKT-TRY-48-1220	SHELF PULL OUT TRAY	6									
MKT-TRY-48-1830-ESPECIAL	SHELF PULL OUT TRAY	2									
MKT-SHELF-1220	WALL CASE SHELF	6									
MKT-SHELF-1830-ESPECIAL	WALL CASE SHELF	2									
AE-BOX-DIS-1220	BOX -DISPLAY WALL	4									
AE-BOX-DIS-610	BOX -DISPLAY WALL	1									
RH12S-WHT FACEOUT W	FRONTAL	80									
GR1-WHT-SADDLE HANGRAIL BRKT1"	BRACKET PARA BARRA	40									
RT4-WTG HANGRAIL BAR 48"- 1220	BARRA TINTORERIA	15									
RT4-WTG HANGRAIL BAR 48"-1830-ESPECIAL	BARRA TINTORERIA	5									
MKT-RT-7236	RECTANGLE PICNIC TABLE	1	288	0	120	60	24	0	8	5	468
MKT-BENCH-481820	GARDEN BENCH W/DRAWER	2	132	40	45	48	11	4	3	4	530
MKT-2WAY-391857	2WAY GALVANIZED WARDROBER	2	0	35	30	3	0	5	5	5	136
AER-WOOD-BACK -RISER	RISER	2									
MKT-GARTBL-368434	GARDEN DAN TABLE	1	420	0	0	0	35	0	0	0	420
AER-MAR-DIS-02	MARQUEE	1	0	0	0	0	0	0	0	0	0
TOTAL EN CORNER		207									2130

PLANTA ARQUITECTONICA
ESC. 1:50

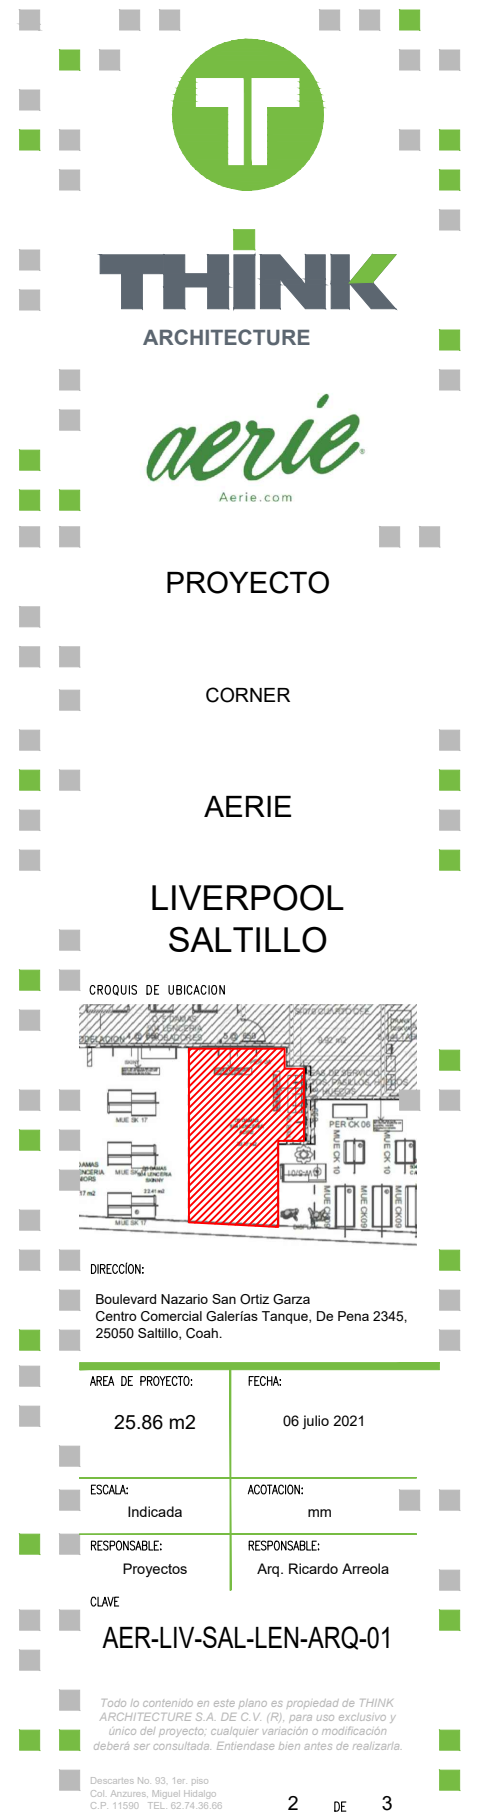

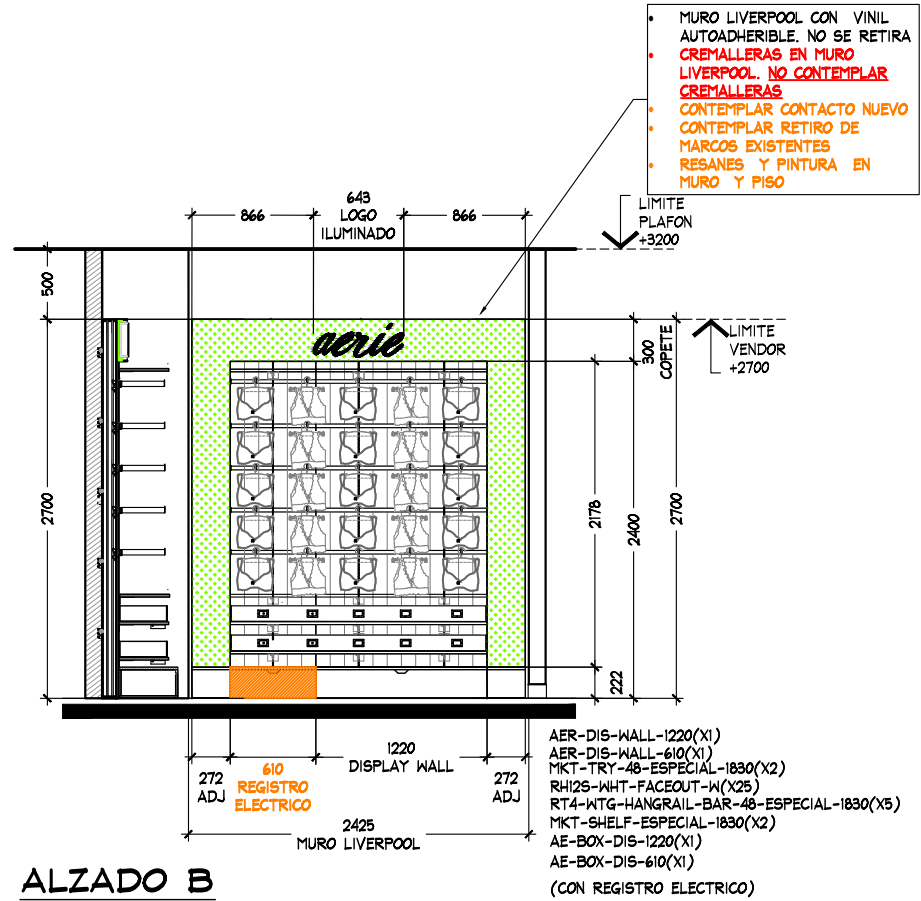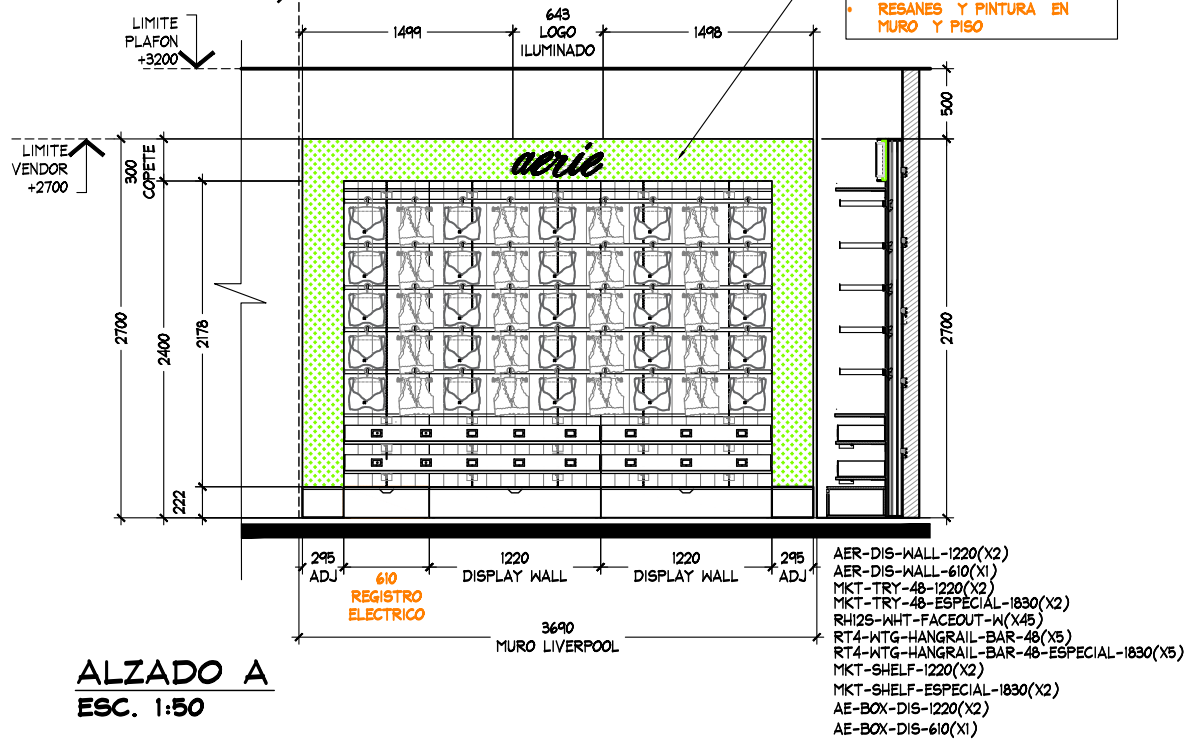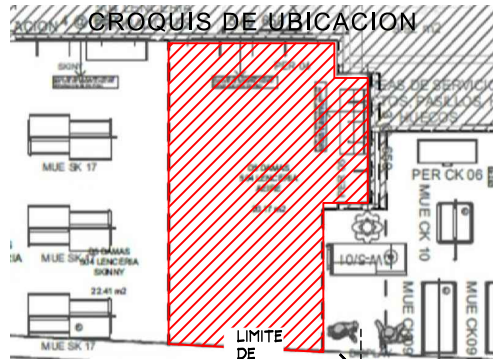

ESTADO ACTUAL

THINK ARCHITECTURE

aerie
Aerie.com

PROYECTO

CORNER

AERIE

LIVERPOOL SALTILLO

CROQUIS DE UBICACION

DIRECCION:
Boulevard Nazario San Ortiz Garza
Centro Comercial Galerías Tanque, De Pena 2345,
25050 Saltillo, Coah.

AREA DE PROYECTO:	FECHA:
25.86 m2	06 julio 2021
ESCALA: Indicada	ACOTACION: mm
RESPONSABLE: Proyectos	RESPONSABLE: Arq. Ricardo Arreola
CLAVE AER-LIV-SAL-LEN-ARQ-01	

Todo lo contenido en este plano es propiedad de THINK ARCHITECTURE S.A. DE C.V. (R), para uso exclusivo y único del proyecto; cualquier variación o modificación deberá ser consultada. Entiendase bien antes de realizarla.

Descartes No. 93, 1er. piso
Col. Anzures, Miguel Hidalgo
C.P. 11590 TEL. 62 74 38 66

3 DE 3