


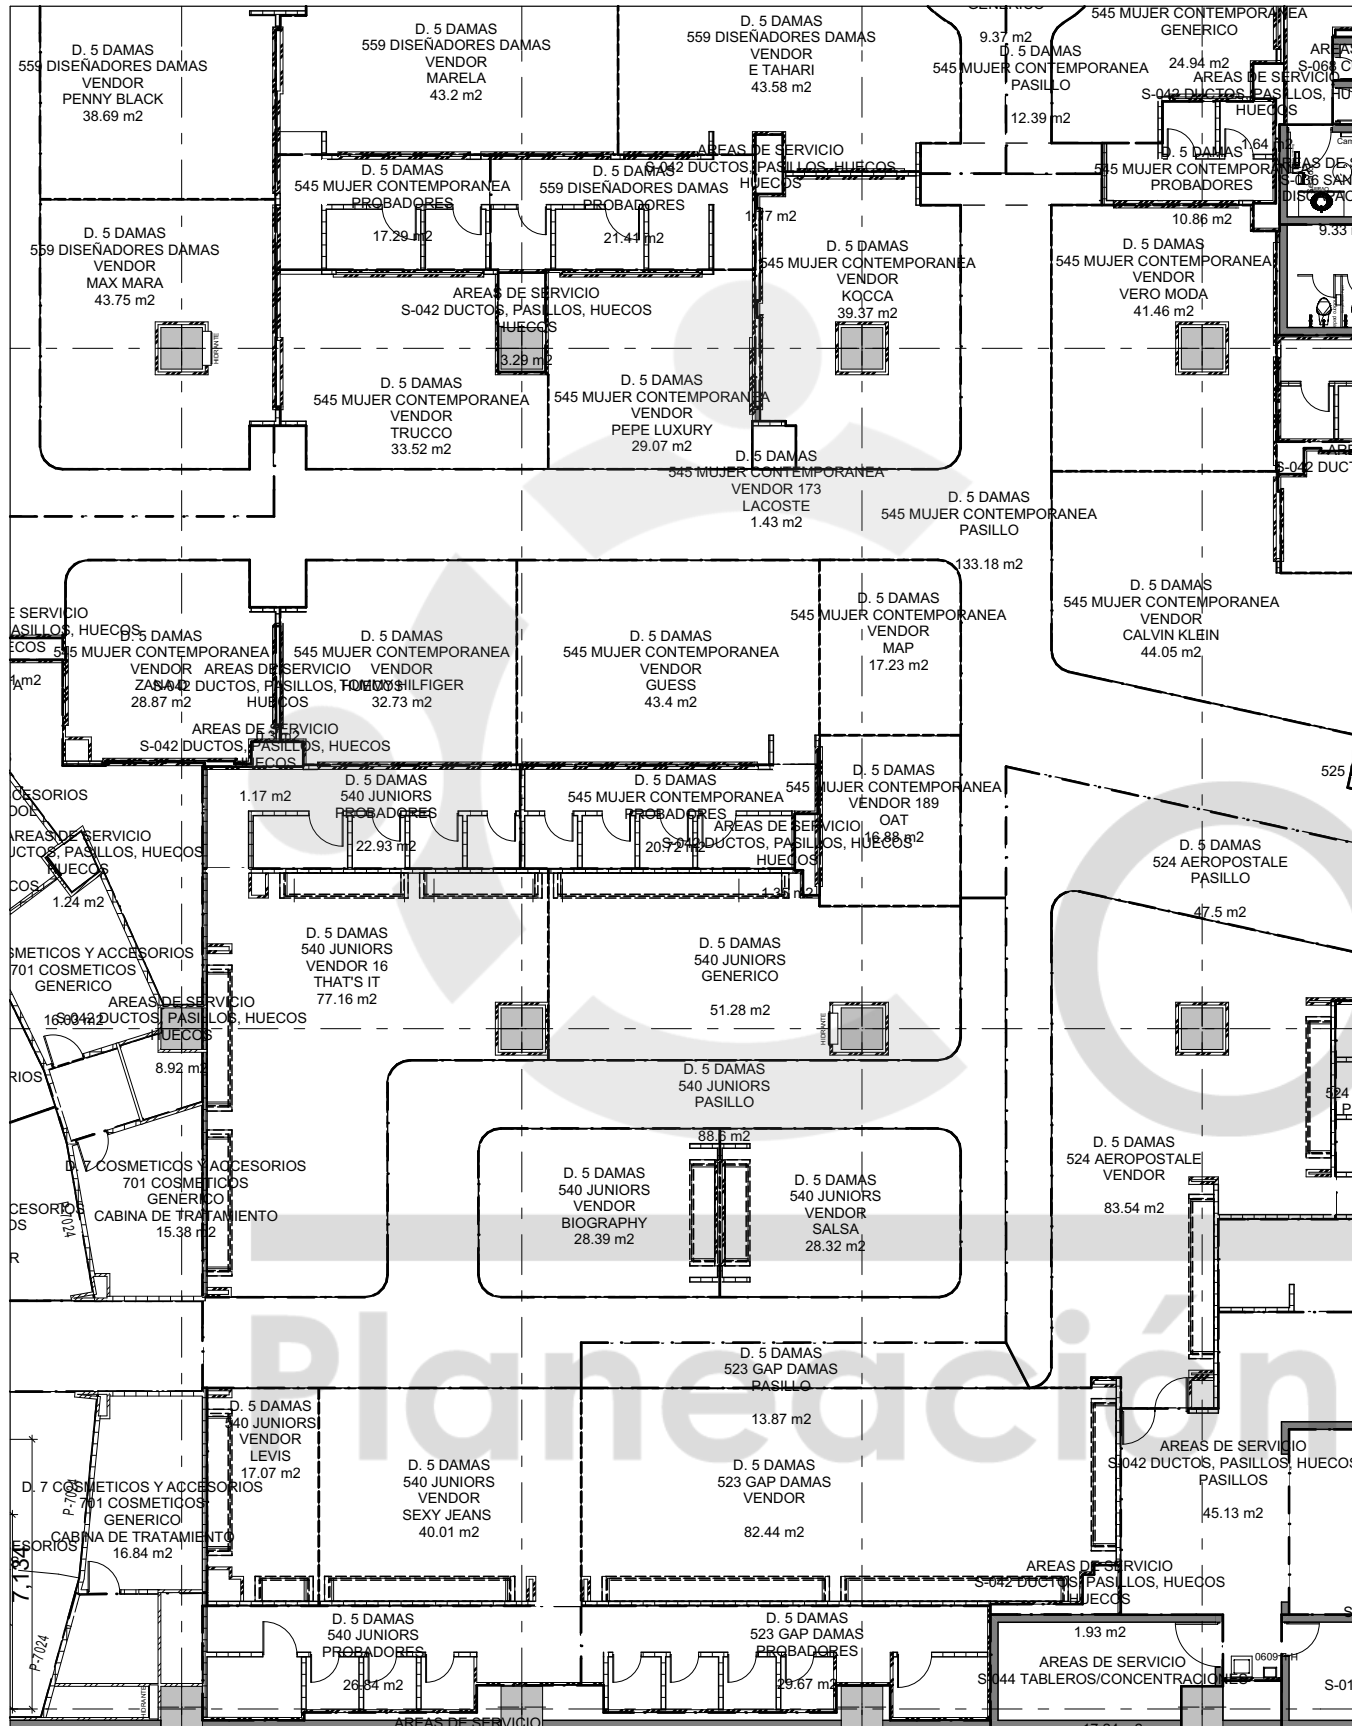

CAPACIDAD DE CARGA  
COLGADO: N/A %  
DOBLADO: N/A %  
NO DE PIEZAS: N/A


[illegible]

# PROPUESTA

"El presente plano es información confidencial que constituye un secreto industrial en favor de Distribuidora Liverpool, S.A. de C.V.; en los términos de la ley de propiedad industrial".

|                                           |               |
|-------------------------------------------|---------------|
| JEFE DE ANTEPROYECTO<br>ARQ. DIANA SCHEGA |               |
| FECHA<br>SEPTIEMBRE 2017                  |               |
| ACOTACIÓN<br>MM                           | ESCALA<br>S/E |

|              |                       |                             |                                |                               |
|--------------|-----------------------|-----------------------------|--------------------------------|-------------------------------|
| APROBACIONES | PLANEACIÓN.<br>FECHA. | DIRECCIÓN COMPRAS<br>FECHA. | VO.BO. DIR. ALMACÉN.<br>FECHA. | ENTREGA DE ESPACIO.<br>FECHA. |
|--------------|-----------------------|-----------------------------|--------------------------------|-------------------------------|

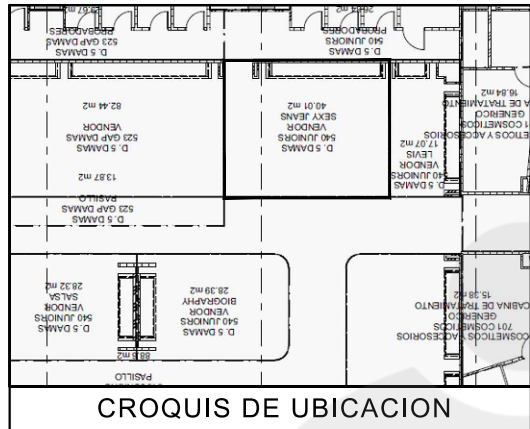

**APPROVED**

By DKSCHEGAB at 12:00 pm, Oct 05, 2017

| TABLA DE HERRAJES QUERETARO JUNIORS |    |
|-------------------------------------|----|
| CLAVE                               | Nº |
| WS-1424-WO                          | 0  |
| WS-1442-WO                          | 0  |
| WS-1448-WO                          | 18 |
| WS-1496-WO                          | 0  |
| WS-1448S-WO                         | 0  |
| PPS4807                             | 0  |
| DS-PS-4814 GAL                      | 0  |
| TOTAL HERRAJES                      | 18 |

**NOTAS**

- NO SE AUTORIZA EL CAMBIO DE PISO
- LOS MUEBLES SUELTOS DEBEN DE CONTAR CON NIVELADORES METALICOS Y PROTECTORES PLASTICOS
- LOS MUEBLES SUELTOS DEBEN DE RESPETAR LA ALTURA MAX DE 1500 MM ESTA ALTURA INCLUYE NIVELADORES METALICOS.
- EN CASO DE QUE EL MUEBLE CUENTE CON LLANTAS ES NECESARIO QUE CADA UNA CUENTE CON FRENO MANUAL.
- RESPETAR CIRCULACIONES MIN DE 900 MM
- LAS MARCA DEBE DE ASEGURAR QUE LOS GANCHOS DE ROPA DE LIVERPOOL SI ENTREN EN EL HERRAJE PROPUESTO DE LA MARCA


VALIDACIÓN DE CAPACIDAD DE CARGA PENDIENTE POR EL ÁRE COMERCIAL

| TABLA DE CAPACIDADES QUERETARO JUNIORS |                   |            |                |                |                |                |              |              |
|----------------------------------------|-------------------|------------|----------------|----------------|----------------|----------------|--------------|--------------|
| CLAVE                                  | DESCRIPCION       | Nº MUEBLES | COLGADO MINIMO | DOBLADO MINIMO | COLGADO MAXIMO | DOBLADO MAXIMO | TOTAL MINIMO | TOTAL MAXIMO |
| DISPLAY WALL                           | PERIMETRO A       | 1          | 0              | 0              | 0              | 0              | 576          | 720          |
| PARSON                                 | MESA              | 1          | 0              | 136            | 0              | 172            | 136          | 172          |
| RD-TBL-SEAT                            | MESA REDONDA      | 1          | 0              | 192            | 0              | 240            | 192          | 240          |
| M-WOOD                                 | FREE STANDING     | 1          | 0              | 0              | 0              | 0              | 0            | 0            |
| MIR-09-24X 96                          | ESPEJO PERIMETRAL | 0          | 0              | 0              | 0              | 0              | 0            | 0            |
| AE-2-WAY                               | TRINGLA           | 3          | 49             | 0              | 65             | 0              | 146          | 65           |
| T-BAR.RACK                             | RACK "T"          | 4          | 31             | 0              | 41             | 0              | 0            | 41           |
| BXLG-TBL-6030RF                        | MESA ALTA         | 1          | 0              | 56             | 0              | 70             | 56           | 70           |
| BXLG-STNST-2424RF                      | MESA NESTER       | 2          | 0              | 24             | 0              | 20             | 48           | 20           |
| BXLG-BC-4821                           | MESA BOOKCASE     | 1          | 0              | 64             | 0              | 80             | 64           | 80           |
| TOTAL EN CORNER                        |                   | 15         | 79             | 472            | 105            | 582            | 1218         | 1407         |

ES RESPONSABILIDAD DE LA MARCA VERIFICAR CON LEVANTAMIENTO FÍSICO LAS MEDIDAS DEL ESPACIO ASIGNADO PREVIA INSTALACIÓN Y/O FABRICACIÓN. EN CASO DE ENCONTRAR ALGUNA DIFERENCIA QUE COMPROMETA EL PROYECTO AUTORIZADO FAVOR DE CONTACTAR AL JEFE DE PROYECTOS DE CORNERS QUE AUTORIZO EL MISMO.

RESPETAR ACCESO A PROBADORES

-NO SE PUEDEN FIJAR LOS PANELES DIRECTO A LA ALBAÑILERIA DE LA TIENDA, SOLO A CREMALLERAS. EN CASO DE QUE NO EXISTAN CREMALLERAS ES RESPONSABILIDAD DE LA MARCA COLOCARLAS.  
-LAS CREMALLERAS DEBEN TENER UNA ALTURA MAXIMA DE 2400MM.

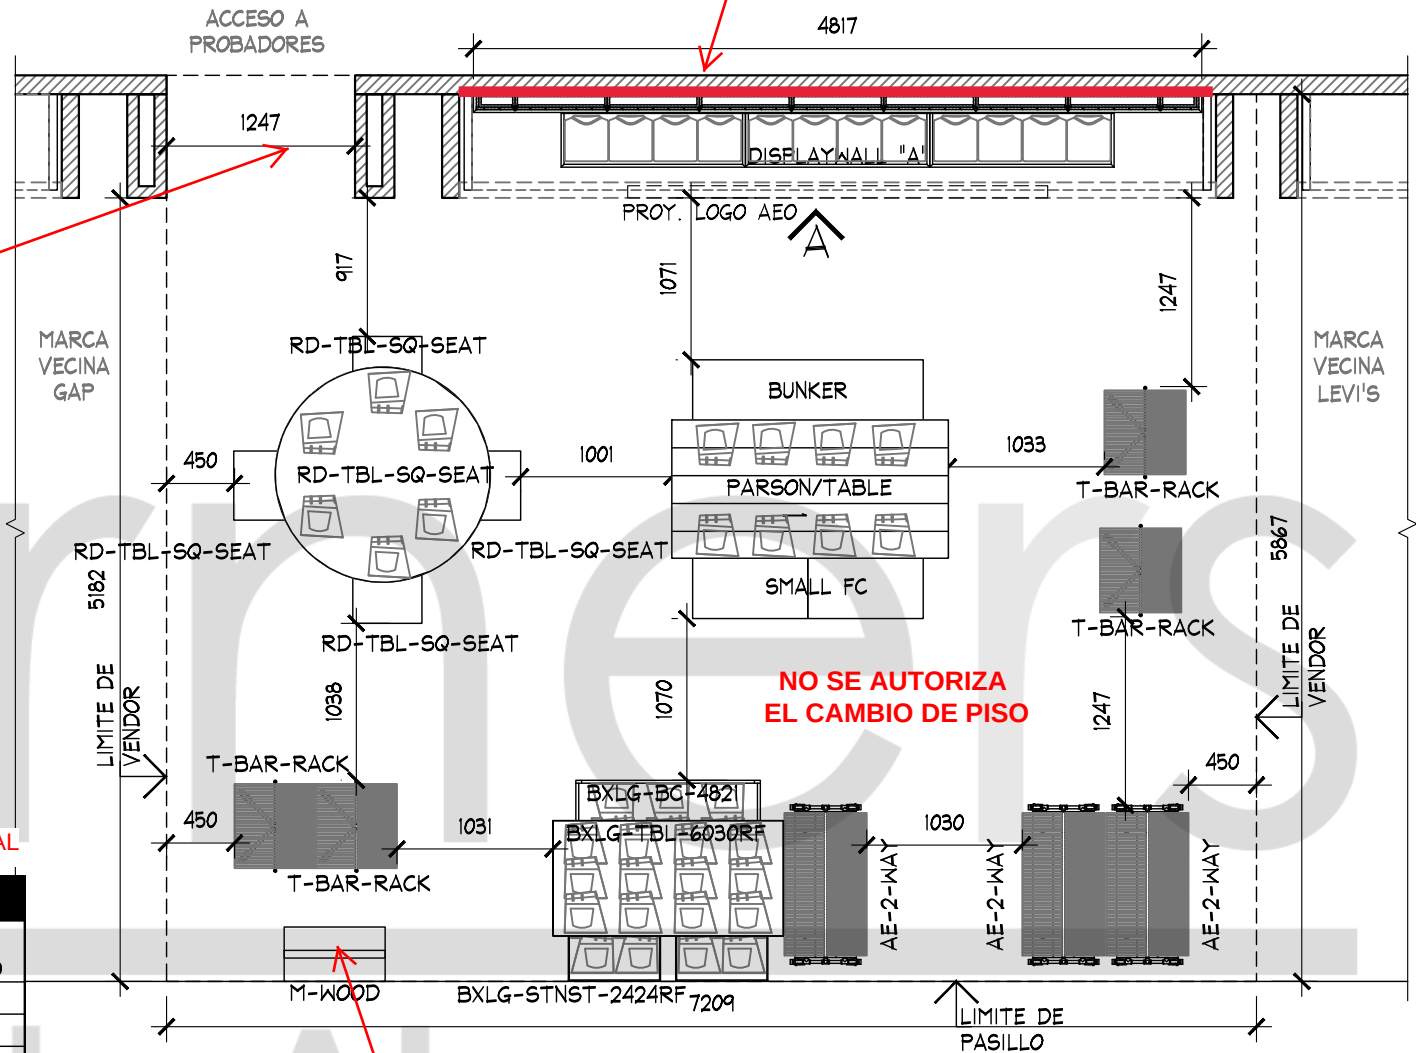

PLANTA ARQUITECTONICA  
ESC. 1:50

LOS GRAFICOS DEBEN SER ENCAPSULADOS O IMPRESOS EN PANEL; NO SE AUTORIZAN VINILES AUTOADHERIBLES.

PLANTA

PROYECTO



PROYECTO:  
Arq. Marco Blanquet  
REVISO:  
Arq. Ricardo Arreola  
DIBUJO:  
PROYECTOS

NOTA:  
TODO LO CONTENIDO EN ESTE PLANO ES PROPIEDAD DE THINK ARCHITECTURE S.A. DE C.V. (R). PARA USO EXCLUSIVO Y UNICO DEL PROYECTO, CUALQUIER VARIACION O MODIFICACION DEBERA SER CONSULTADA, ENTENDIENDASE BIEN ANTES DE REALIZARLA.

AMERICAN EAGLE OUTFITTERS  
LIVERPOOL QUERETARO JURQUILLA

FECHA:  
29/09/2017  
ESCALA:  
INDICADA

UBICACION:

ACOTACION:  
MM  
AREA PROYECTO:  
40.01 M2

| No. | FECHA | MODIFICACION Y/O COMENTARIOS | REVISO |
|-----|-------|------------------------------|--------|
|     |       |                              |        |
|     |       |                              |        |
|     |       |                              |        |

| CROQUIS DE REFERENCIA |
|-----------------------|
|                       |
|                       |
|                       |

| REFERENCIA                  |
|-----------------------------|
| CLAVE<br>AEO-LIV-QUE-JRS-03 |
| No. DE HOJAS<br>1 DE 3      |








- TODOS LOS PERIMETROS REQUIEREN ESTAR SECCIONADOS EN PANELES MODULADOS DESMONTABLES A 1220 MM (Ó MULTIPLOS DE 610 MM). EN CASO DE REQUERIR AJUSTES LATERALES ESTOS NO DEBEN SUPERAR LOS 610 MM TOTALES.
- NO SE PUEDEN FIJAR LOS PANELES DIRECTO A LA ALBAÑILERIA DE LA TIENDA, SOLO A CREMALLERAS. EN CASO DE QUE NO EXISTAN CREMALLERAS ES RESPONSABILIDAD DE LA MARCA COLOCARLAS.
- LAS CREMALLERAS DEBEN TENER UNA ALTURA MAXIMA DE 2400MM.
- LOS COMPONENTES ELECTRICOS DEBERÁN DE CUMPLIR CON LOS MANUALES Y LINEAMIENTOS ELECTRICOS VIGENTES DE LIVERPOOL..
- SE PODRA HACER USO DE LOS CONTACTOS EXISTENTES EN EL ESPACIO, EN CASO DE QUE LA MARCA REQUIERA NUEVOS CONTACTOS O LA REUBICACIÓN DE LOS EXISTENTES SERÁ RESPONSABILIDAD Y CARGO 100% DE LA MARCA LOS TRABAJOS QUE IMPLIQUEN ESTAS ADECUACIONES.
- LAS MARCA DEBE DE ASEGURAR QUE LOS GANCHOS DE ROPA SI ENTREN EN LOS HERRAJES DE LIVERPOOL..

**APPROVED**  
By DKSCHEGAB at 12:00 pm, Oct 05, 2017



-TODOS LOS PERIMETROS REQUIEREN ESTAR SECCIONADOS EN PANELES MODULADOS DESMONTABLES A 1220 (Ó 610 MM). EN CASO DE REQUERIR AJUSTES LATERALES ESTOS NO DEBEN SUPERAR LOS 610 MM TOTALES.

TEL. 62.74.36.66

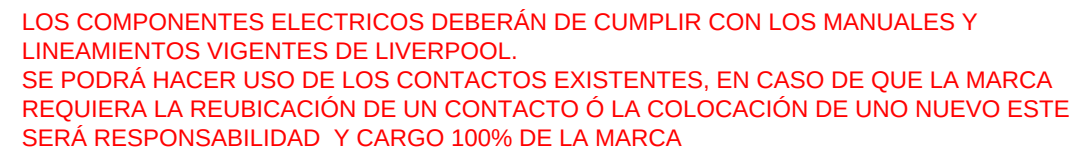**INFORMATION ONLY**

TEL. 62.74.36.66