


CROQUIS DE UBICACION

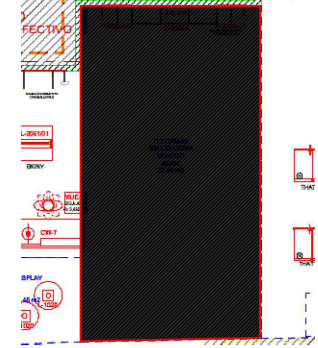

SIMBOLOGIA GENERAL

	INDICA MARCAS VECINAS
	INDICA ESPACIO DESIGNADO A AERIE
	INDICA PASILLO PRINCIPAL

NOTA IMPORTANTE :

AL MOMENTO DEL LEVANTAMIENTO SE ENCONTRO MOBILIARIO PERIMETRAL GENERICO CON MARCOS PERIMETRAL LIVERPOOL , ASI COMO MOBILIARIO SUELTO , SE DEBERA DE CONTEMPLAR :

RETIRO DE COLGADORES Y MOBILIARIO CENTRAL Y PERIMETRAL EXISTENTE POR (VERIFICAR CON PLANEACION LIVERPOOL LA COORDINACION DE RETIROS)

SE ENCONTRO PISO LOSETA CERAMICA 60CM x 60 CM (BEIGE CLARO)
NO SE CONSIDERA CAMBIO DE PISO


ZOCLO DE 11cm X6 mm DE MDF COLOR CAFE
MARCA COLINDANTE: LEONISA

CONTEMPLAR CONTACTOS EN MURO ,SE OBSERVA EN LEVANTAMIENTO QUE EL MARCO SE ILUMINA .

SE RETIRA DE MARCO DE MADERA EXISTENTE EN AREA DE PERIMETRO

NO SE CONSIDERAN CREMALLERAS NUEVAS

PLANTA GENERAL
ESC. 1:50

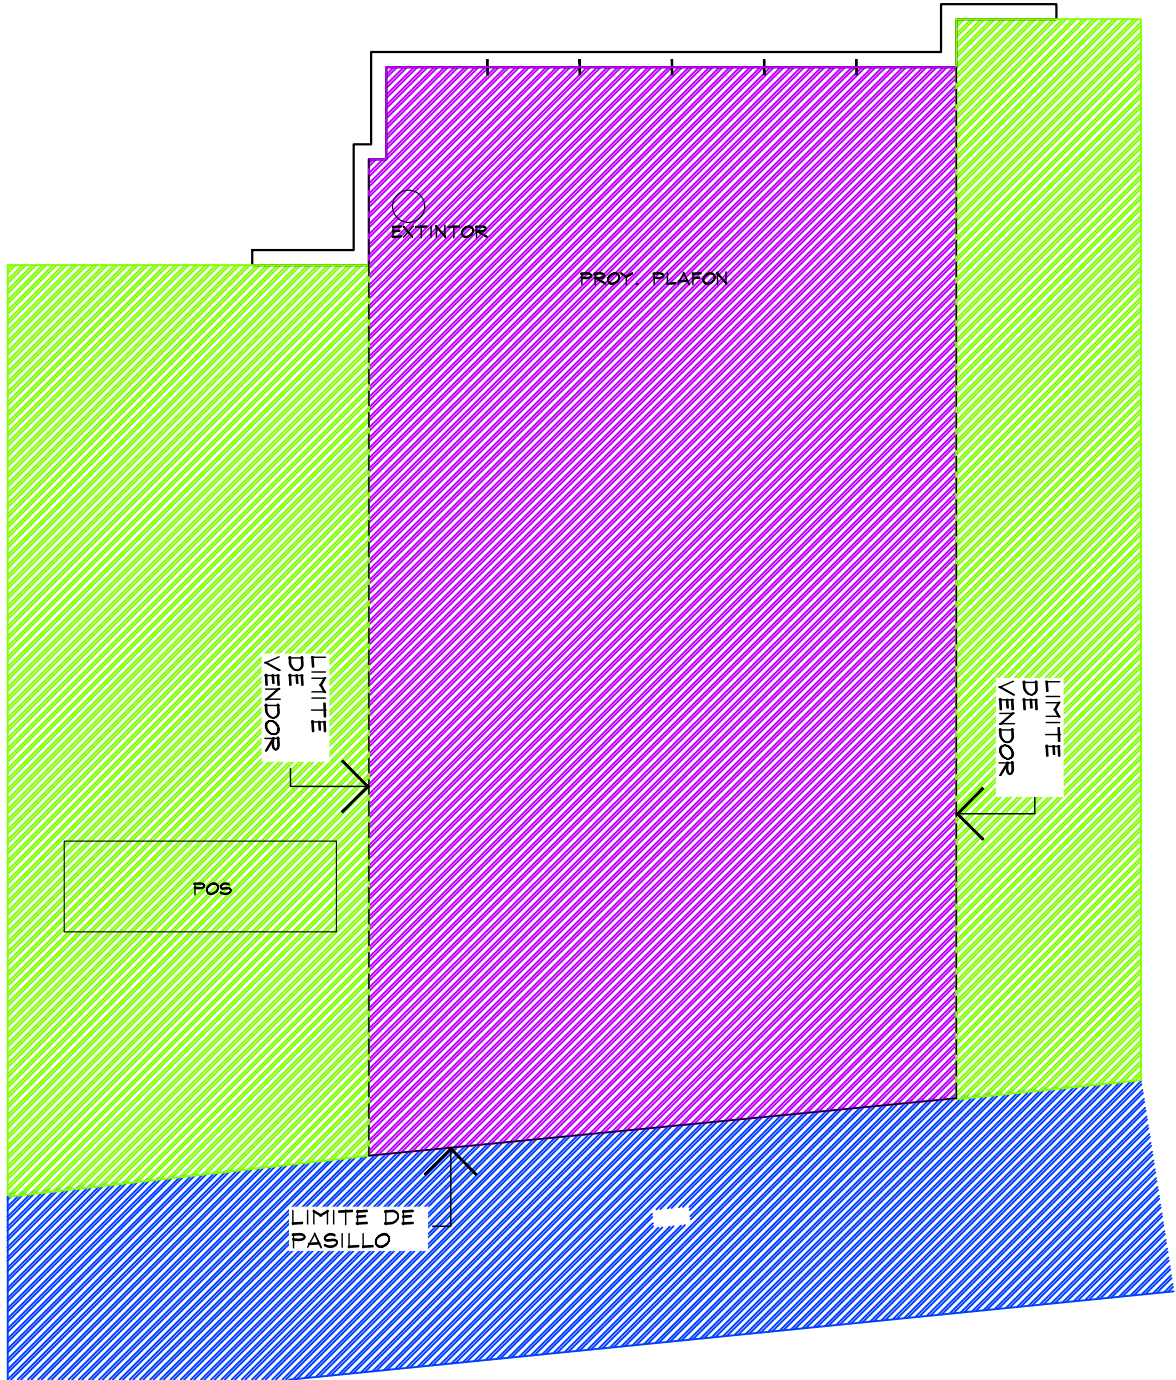

Proyecto

Corner

AERIE

LIVERPOOL
PUERTO VALLARTA

CROQUIS DE UBICACION

DIRECCIÓN:

Blvrd Francisco Medina Ascencio
2920, Educación, 48338 Puerto Vallarta, Jal.

AREA DE PROYECTO:	FECHA:
27.16 m2	13 julio 2021
ESCALA:	ACOTACION:
Indicada	mm
RESPONSABLE:	RESPONSABLE:
Proyectos	Arq. Ricardo Arreola

CLAVE

AER-LIV-PVA-LEN-02

Todo lo contenido en este plano es propiedad de THINK ARCHITECTURE S.A. DE C.V. (R), para uso exclusivo y único del proyecto; cualquier variación o modificación deberá ser consultada. Entendase bien antes de realizarla.

Descartes No. 93, 1er. piso
Col. Anzures, Miguel Hidalgo
C.P. 11590 TEL. 62.74.36.66

1 DE 5

CROQUIS DE UBICACION


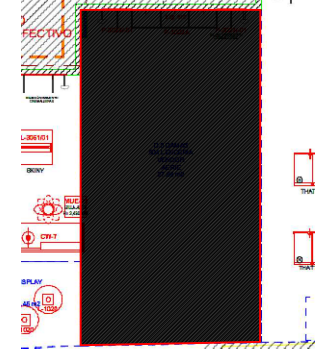


TABLA DE CAPACIDADES AERIE LIVERPOOL PUERTO VALLARTA											
CLAVE	DESCRIPCION	Nº MUEBLES	UNIDADES				CC-S				TOTAL MAXIMO
			UNDIES	BRAS/BRALETTs	TOPS	BOTTOMS	UNDIES	BRAS/BRALETTs	TOPS	BOTTOMS	
AER-DIS-WALL-1220	DISPLAY WALL	3									
MKT-TRY-48	SHELF PULL OUT TRAY	6									
MKT-SHELF	WALL CASE SHELF	6									
AE-BOX-DIS	BOX-DISPLAY WALL	3									
RH125-WHT FACEOUT W	FRONTAL	55									
GR1-WHT-SADDLE HANGRAIL BRKT1*	BRACKET PARA BARRA	30									
RT4-WTG HANGRAIL BAR 48"	BARRA TINTORERIA	15									
MKT-BFBF	MANIQUE	1	0	0	0	0	0	0	0	0	0
MKT-RT-7236	RECTANGLE PICNIC TABLE	1	288	0	120	60	24	0	8	5	468
MKT-BENCH-481820	GARDEN BENCH W/DRAWER	2	132	40	45	48	11	4	3	4	530
MKT-2WAY-391857	2WAY GALVANIZED WARDROBER	2	0	35	30	3	0	5	5	5	136
MKT-GARTBL-368434	GARDEN DAN TABLE	1	420	0	0	0	35	0	0	0	420
CON-T-RACK-3-5-20	T-RACK	2									
AER-WOOD-BACK-RISER	RISER	2									
AER-MAR-DIS-02	MARQUEE	1	0	0	0	0	0	0	0	0	0
TOTAL EN CORNER		130									1986

MURO LIVERPOOL EN VINIL DECORATIVO , SE RETIRA MARCO EXISTENTE
CREMALLERAS EXISTENTES POR LIVERPOOL. CONTEMPLAR CONTACTOS, SE OBSERVA EN LEVANTAMIENTO QUE EL MARCO SE ILUMINA.



THINK
ARCHITECTURE

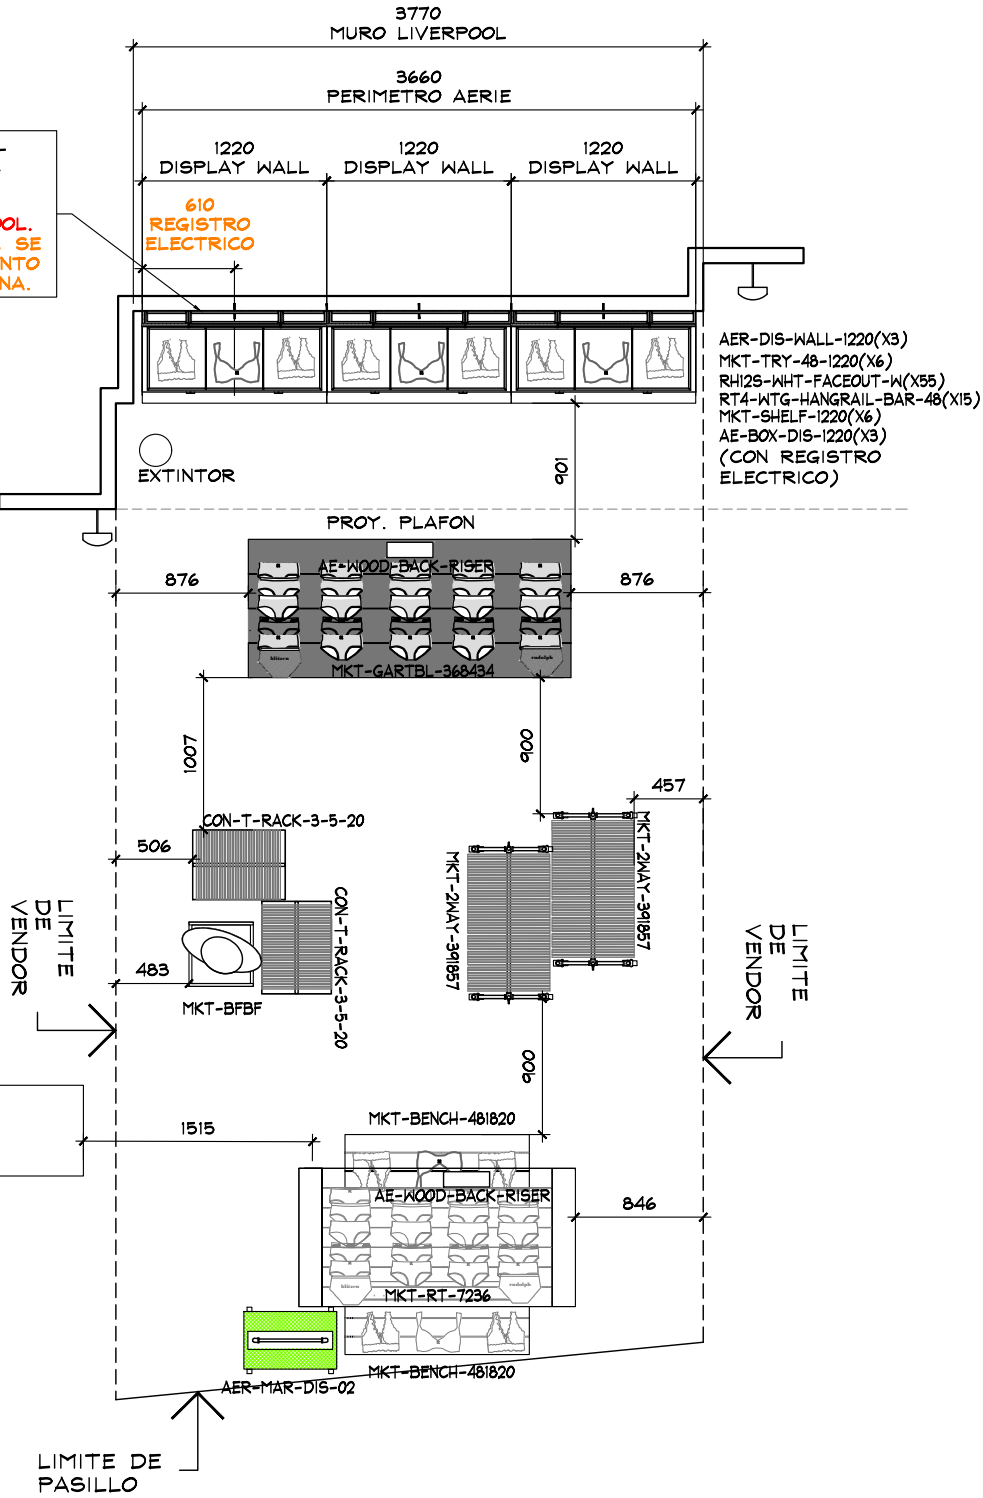


Proyecto

Corner

AERIE

LIVERPOOL
PUERTO VALLARTA

CROQUIS DE UBICACION

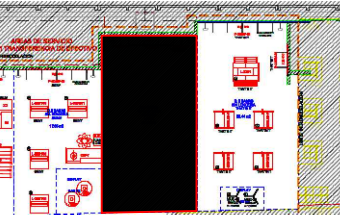

DIRECCION:
Blvrd Francisco Medina Ascencio
2920, Educación, 48338 Puerto
Vallarta, Jal.



AREA DE PROYECTO:	FECHA:
27.16 m2	13 julio 2021
ESCALA: Indicada	ACOTACION: mm
RESPONSABLE: Proyectos	RESPONSABLE: Arq. Ricardo Arreola

CLAVE
AER-LIV-PVA-LEN-02

Todo lo contenido en este plano es propiedad de THINK ARCHITECTURE S.A. DE C.V. (R), para uso exclusivo y único del proyecto; cualquier variación o modificación deberá ser consultada. Entiendase bien antes de realizarla.

Descartes No. 93, 1er. piso
Col. Anzures, Miguel Hidalgo
C.P. 11590 TEL. 62.74.36.66

CROQUIS DE UBICACION

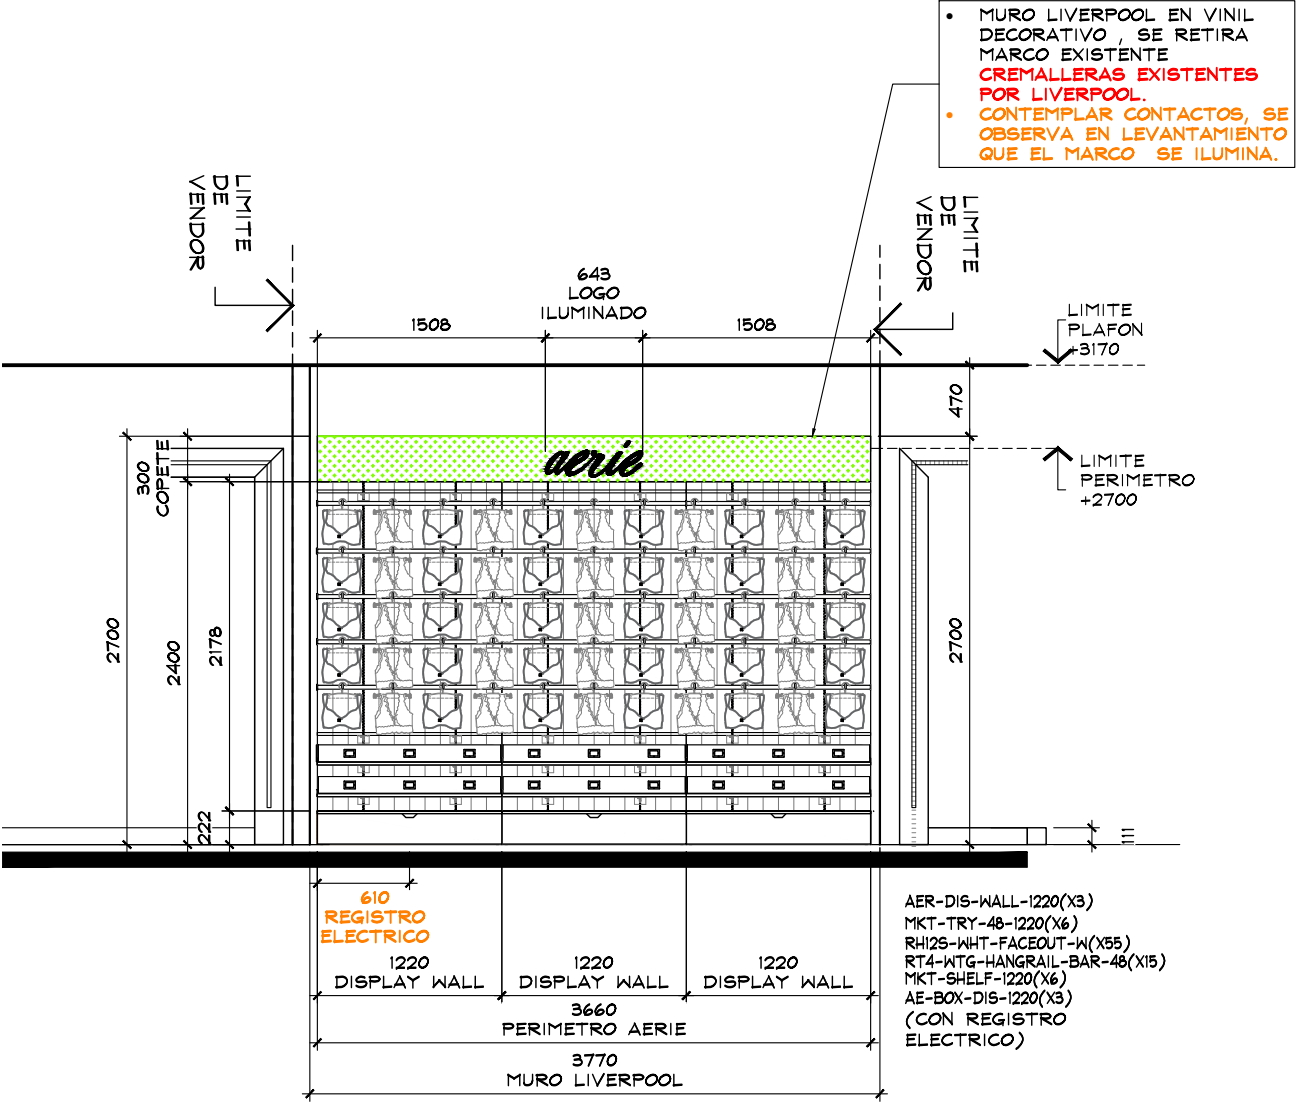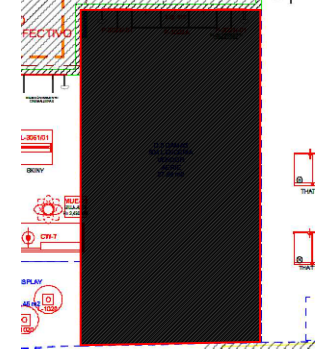

ALZADO A
ESC. 1:50



ESTADO ACTUAL




Proyecto

Corner

AERIE

LIVERPOOL
PUERTO VALLARTA

CROQUIS DE UBICACION

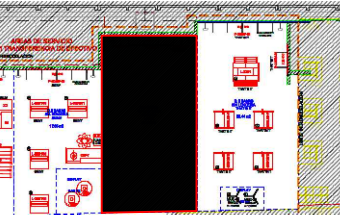

DIRECCION:
Blvrd Francisco Medina Ascencio
2920, Educación, 48338 Puerto
Vallarta, Jal.

AREA DE PROYECTO: 27.16 m2
FECHA: 13 julio 2021

ESCALA: Indicada
ACOTACION: mm

RESPONSABLE: Proyectos
RESPONSABLE: Arq. Ricardo Arreola

CLAVE
AER-LIV-PVA-LEN-02

Todo lo contenido en este plano es propiedad de THINK ARCHITECTURE S.A. DE C.V. (R), para uso exclusivo y único del proyecto; cualquier variación o modificación deberá ser consultada. Entiendase bien antes de realizarla.

Descartes No. 93, 1er. piso
Col. Anzures, Miguel Hidalgo
C.P. 11590 TEL. 62.74.36.66