


CROQUIS DE UBICACION

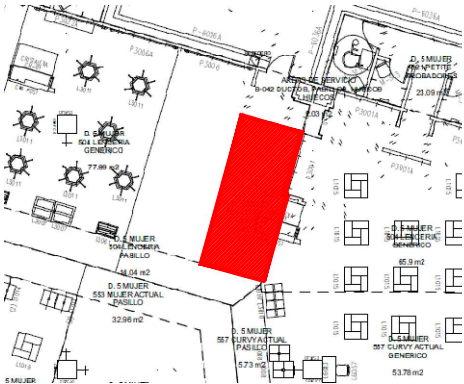

SIMBOLOGIA GENERAL

INDICA MARCAS VECINAS

INDICA ESPACIO DESIGNADO A AERIE

INDICA PASILLO PRINCIPAL

NOTA IMPORTANTE :

AL MOMENTO DEL LEVANTAMIENTO SE ENCONTRO MOBILIARIO PERIMETRAL THAT'S IT! Y MOBILIARIO SUELTO GENERICO DE LIVERPOOL, LETRERO ILUMINADO THAT'S IT! EN MURO, SE DEBERA DE CONTEMPLAR:

RETIRO DE MOBILIARIO CENTRAL Y PERIMETRAL EXISTENTE, AL IGUAL QUE EL LETRERO ILUMINADO (VERIFICAR CON PLANEACION LIVERPOOL LA COORDINACION DE RETIROS), SE DEBERA DE VERIFICAR CON EL AREA DE MANTENIMIENTO LA ENTREGA DEL MOBILIARIO RETIRADO.

CREMALLERAS VISIBLES EN MURO, **NO CONSIDERAR EN PRESUPUESTO**

SE ENCONTRO PISO EXISTENTE EN TIENDA, PISO CERAMICO ACABADO APARENTE COLOR BEIGE DE 600 x 600 mm, **NO SE CONSIDERA CAMBIO**


ZOCLO: DE 5 mm x 100 mm DE MDF COLOR CAFE.

MARCAS COLINDANTES: THAT'S IT!, GENERICO Y BODEGA.

RECTIFICAR CON MARCA EL LIMITE DE VENDOR.

NO SE CONTEMPLA CAMBIO DE PISO

PLANTA GENERAL

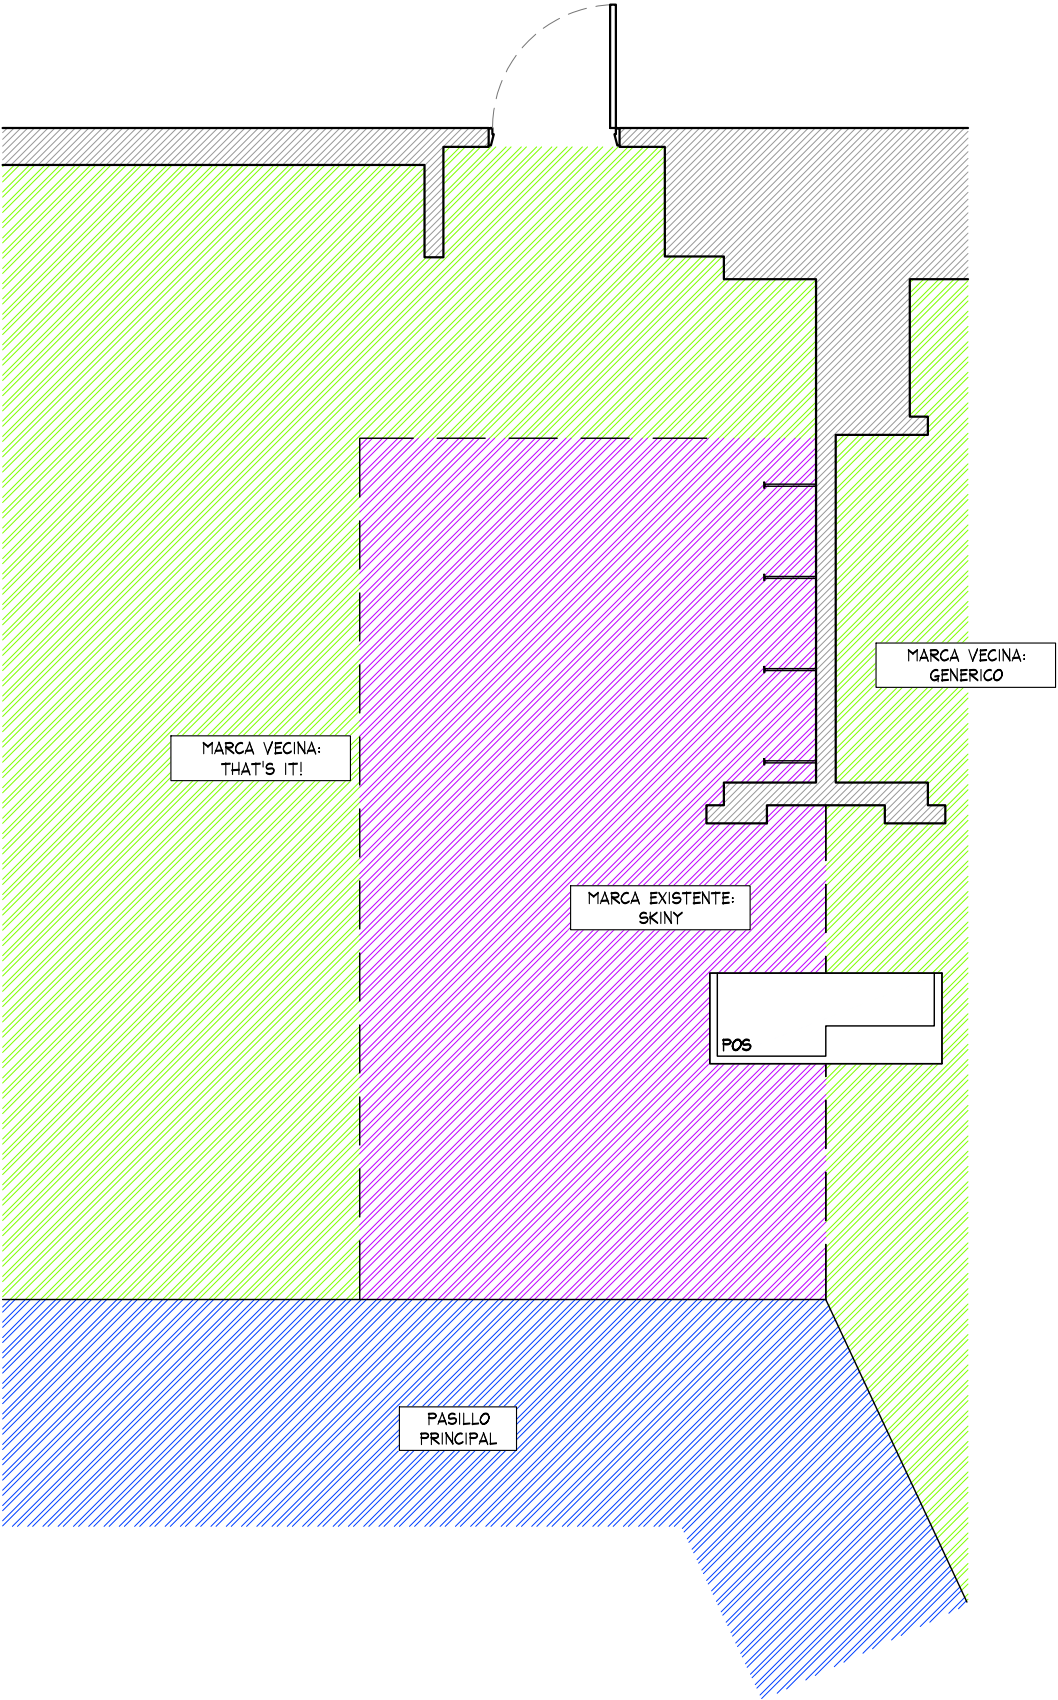

THINK
ARCHITECTURE


aerie
Aerie.com

PROYECTO

CORNER

LENCERIA

LIVERPOOL
CHETUMAL


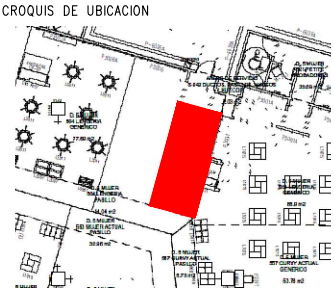


DIRECCION:
Av. Insurgentes Km. 5.025 #429
Local Al. Plaza Las Americas.
Colonia Emancipación de México. C.P.
77084. Chetumal, Quintana Roo.

AREA DE PROYECTO:	FECHA:
17.26m2	19 abril 2023
ESCALA: Indicada	ACOTACION: mm
RESPONSABLE: Proyectos	RESPONSABLE: Ara, Ricardo Arreola
CLAVE AER-LIV-CTM-LEN-01	

Todo lo contenido en este plano es propiedad de THINK ARCHITECTURE S.A. DE C.V. (R), para uso exclusivo y único del proyecto; cualquier variación o modificación deberá ser consultada. Entendase bien antes de realizarla.

CROQUIS DE UBICACION

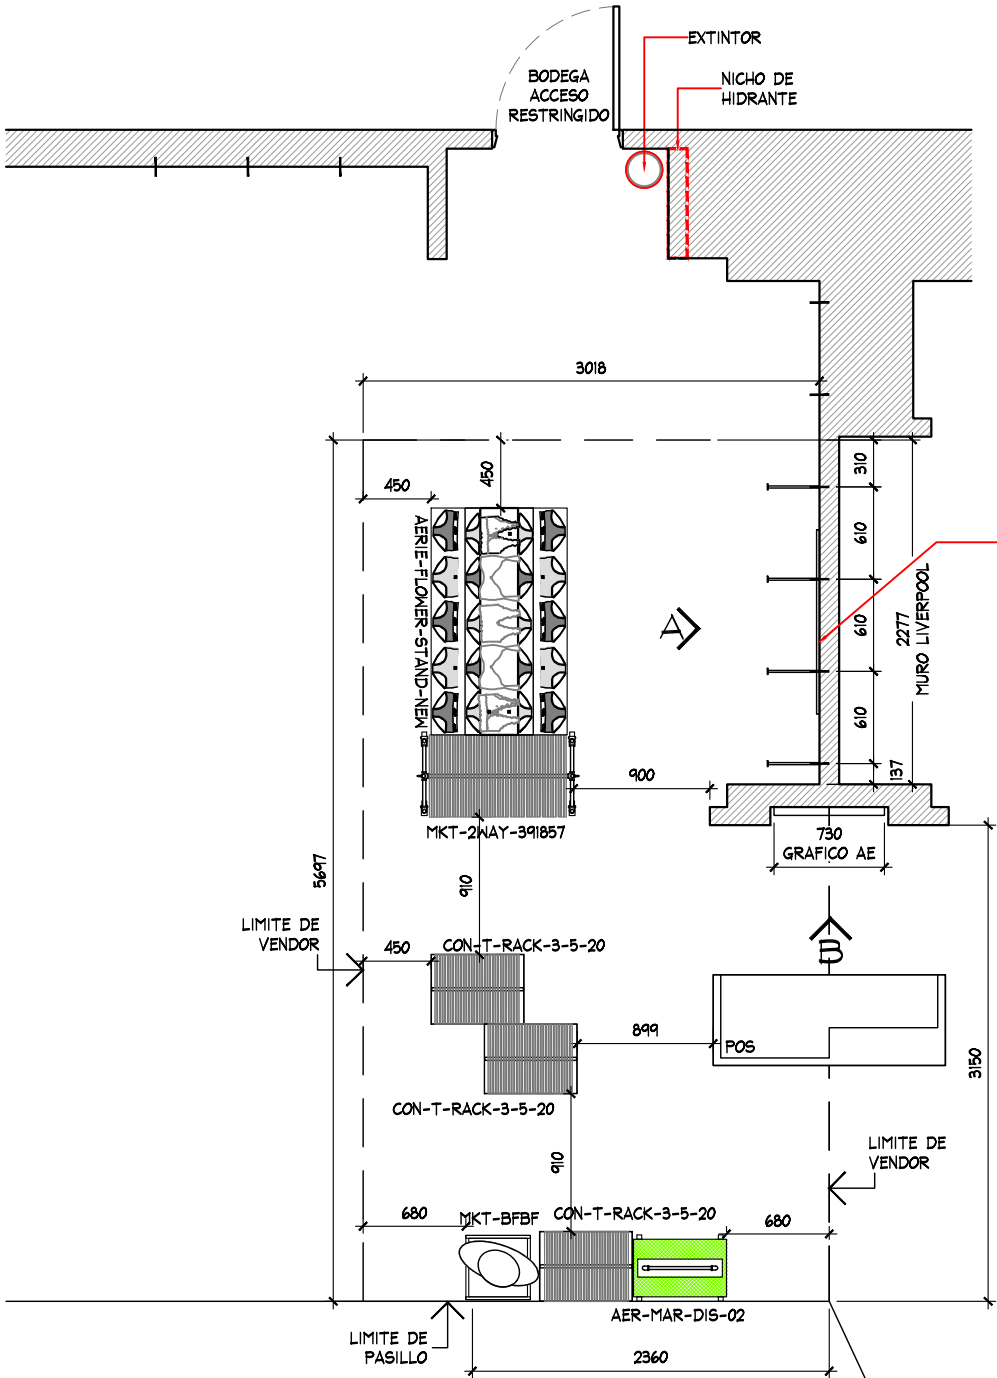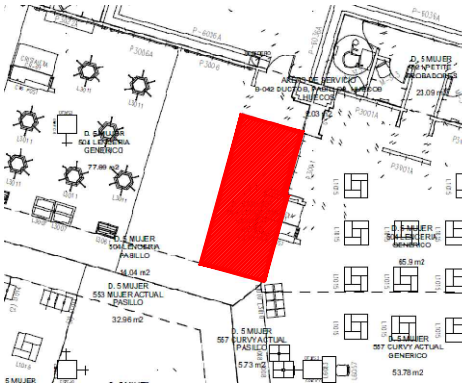

CREMALLERAS EXISTENTES EN PERIMETRO
SE REQUIERE HERRAJE DE LINEA LIVERPOOL
PARA MERCANCIA AERIE (SOFT CORNER)
Y RETIRO DE MOBILIARIO THATS IT
EXISTENTE
HERRAJE SOLICITADO A LIVERPOOL DISPLAY:
10 COLGADORES FRONTALES
15 COLGADORES FRONTALES CON TAZA
5 BARRAS COLGADORAS CORTA

TABLA DE MOBILIARIO AERIE CHETUMAL		
CLAVE	DESCRIPCION	Nº MUEBLES
AERIE-FLOWER-STAND-NEW	AERIE FLOWER	1
MKT-2WAY-391857	2WAY GALVANIZED WARDROBER	1
GRAFICO	GRAFICO	1
CON-T-RACK-3-5-20	T-RACK	3
AER-MAR-DIS-02	MARQUEE	1
MANIQUEIE	MANIQUEIE	1
MKT-BFBF	BASE MANIQUEIE	1
TOTAL EN CORNER		9

PLANTA MOBILIARIO
ESC. 1:50




PROYECTO

CORNER

LENCERIA

LIVERPOOL
CHETUMAL

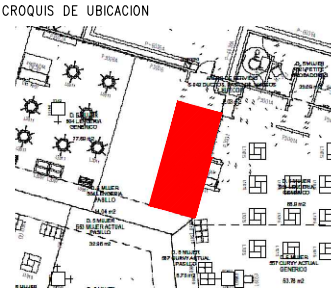

DIRECCION:
Av. Insurgentes Km. 5.025 #429
Local A1. Plaza Las Americas.
Colonia Emancipación de México. C.P.
77084. Chetumal, Quintana Roo.

AREA DE PROYECTO: 17.26m2
FECHA: 19 abril 2023

ESCALA: Indicada
ACOTACION: mm




RESPONSABLE: Proyectos
RESPONSABLE: Ara, Ricardo Arreola

CLAVE
AER-LIV-CTM-LEN-01


Todo lo contenido en este plano es propiedad de THINK
ARCHITECTURE S.A. DE C.V. (R), para uso exclusivo y
único del proyecto; cualquier variación o modificación
deberá ser consultada. Entendase bien antes de realizarla.

Descartes No. 95, 1er. piso
Col. Anzures, Miguel Hidalgo
C.P. 11590 TEL. 62.74.96.66

CROQUIS DE UBICACION

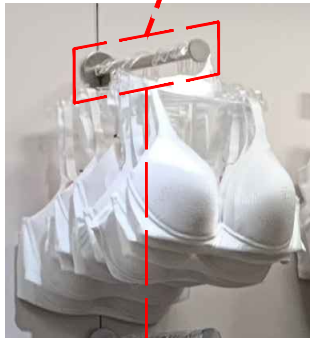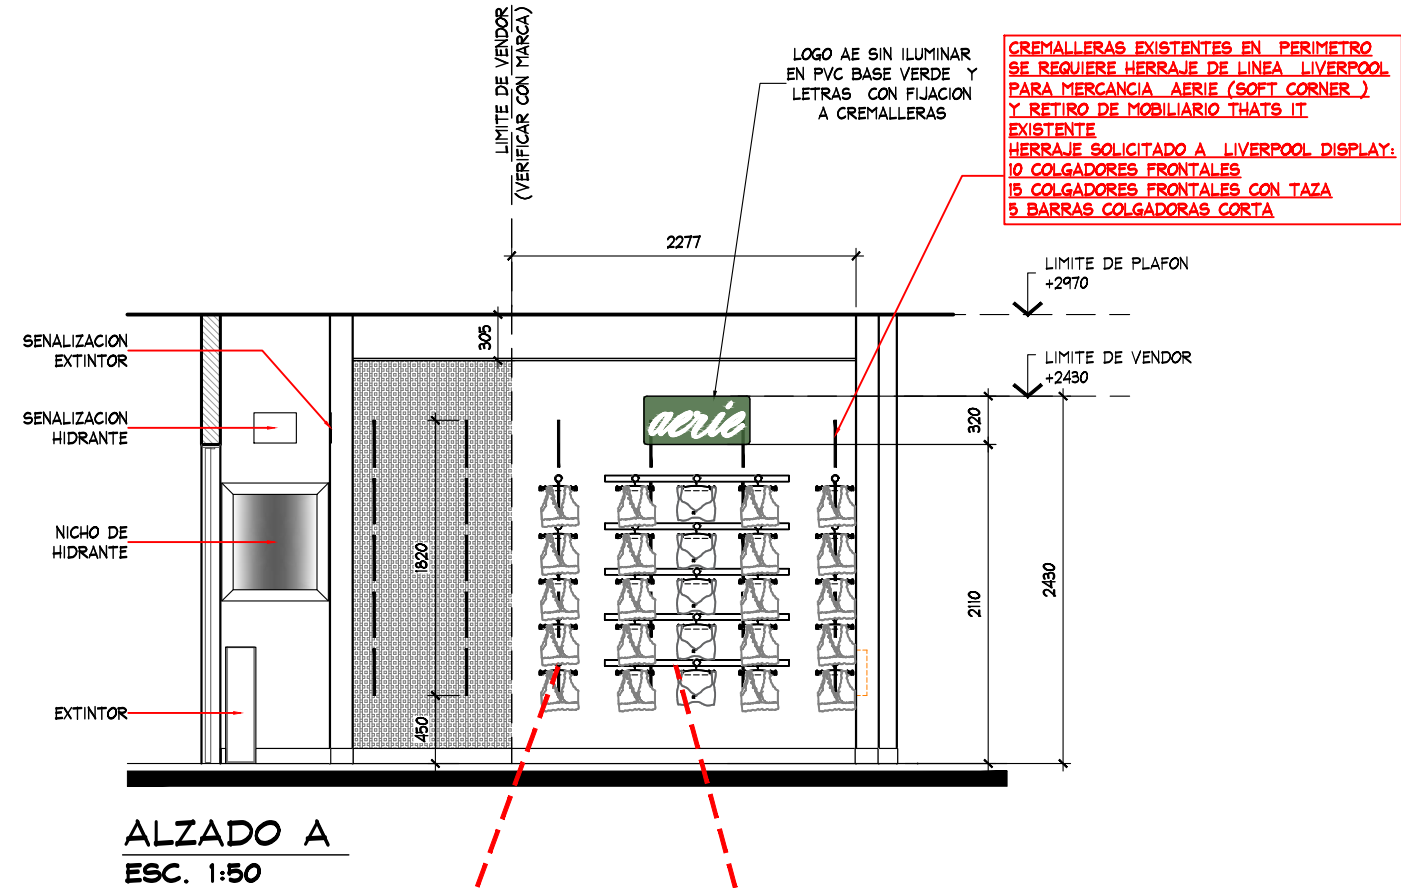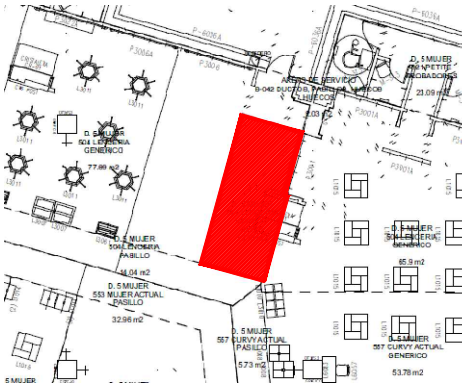

FRONTAL GENERICO LIVERPOOL
10 COLGADORES FRONTALES LIVERPOOL
FALTANTES

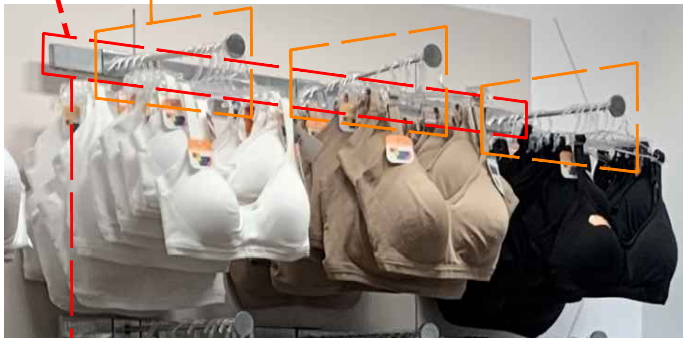

BARRA DE TINTORERIA DE 1220 GENERICO LIVERPOOL
15 COLGADORES FRONTALES CON TAZA LIVERPOOL FALTANTES

PROPUESTA 1



ESTADO ACTUAL- PERIMETRO EXISTENTE THATS IT
SE PROPONE RETIRO Y UTILIZAR CREMALLERAS EXISTENTES EN MURO LIVERPOOL
SE REQUIERE HERRAJE DE LINEA LIVERPOOL VERIFICAR DISPOSICION CON DISPLAY LIVERPOOL



PERIMETRO COLINDANTE CON HERRAJE
GENERICO



THINK
ARCHITECTURE



aerie
Aerie.com

PROYECTO

CORNER

LENCERIA

LIVERPOOL
CHETUMAL

CROQUIS DE UBICACION



DIRECCION:
Av. Insurgentes Km. 5.025 #429
Local Al. Plaza Las Americas.
Colonia Emancipación de México. C.P.
77084. Chetumal, Quintana Roo.

AREA DE PROYECTO:	FECHA:
17.26m2	19 abril 2023
ESCALA: Indicada	ACOTACION: mm
RESPONSABLE: Proyectos	RESPONSABLE: Ara, Ricardo Arreola
CLAVE AER-LIV-CTM-LEN-01	

Todo lo contenido en este plano es propiedad de THINK ARCHITECTURE S.A. DE C.V. (R), para uso exclusivo y único del proyecto; cualquier variación o modificación deberá ser consultada. Entendase bien antes de realizarla.

Desarrollado No. 95, 1er. piso
Col. Anáhuac, Miguel Hidalgo
C.P. 11590 TEL. 62.74.36.66

3 DE 5



CROQUIS DE UBICACION




PROPUESTA 2



ESTADO ACTUAL- PERIMETRO EXISTENTE THATS IT
SE PROPONE UTILIZAR EL PERIMETRO EXISTENTE
SE REQUIERE HERRAJE DE LINEA THATS'IT

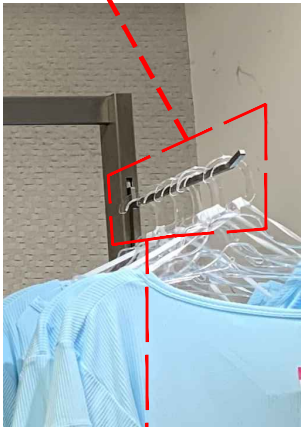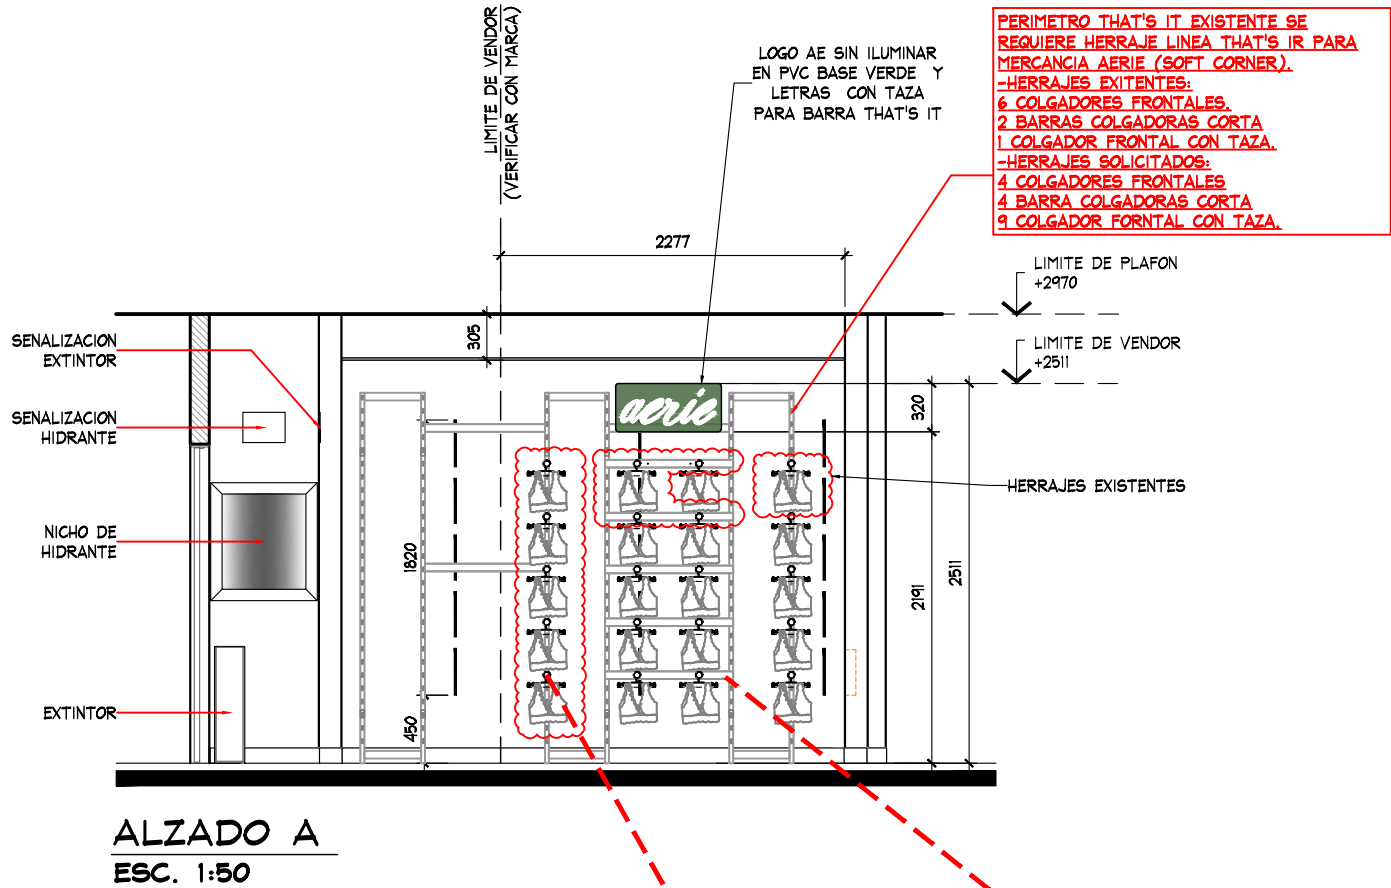

COLGADOR FRONTAL THAT'S IT
6 COLGADORES FRONTALES EXISTENTES
4 COLGADORES FRONTALES FALTANTES

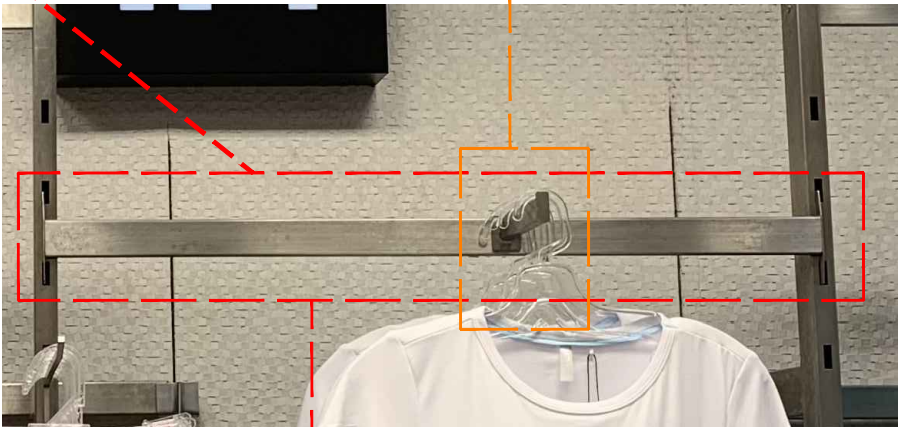

BARRA COLGADO CORTA
2 BARRAS COLGADORAS CORTAS EXISTENTES
4 BARRAS COLGADORAS CORTAS FALTANTES

PROYECTO
CORNER
LENCERIA
LIVERPOOL
CHETUMAL

CROQUIS DE UBICACION

DIRECCION:
Av. Insurgentes Km. 5.025 #429
Local Al. Plaza Las Americas.
Colonia Emancipación de México. C.P.
77084. Chetumal, Quintana Roo.



AREA DE PROYECTO:	FECHA:
17.26m2	19 abril 2023
ESCALA: Indicada	ACOTACION: mm
RESPONSABLE: Proyectos	RESPONSABLE: Ara, Ricardo Arreola
CLAVE AER-LIV-CTM-LEN-01	

Todo lo contenido en este plano es propiedad de THINK ARCHITECTURE S.A. DE C.V. (R), para uso exclusivo y único del proyecto; cualquier variación o modificación deberá ser consultada. Entendase bien antes de realizarla.

Desarrollado No. 95, 1er. piso
Col. Anzures, Miguel Hidalgo
C.P. 11540 TEL. 62.74.36.66

4 DE 5

CROQUIS DE UBICACION

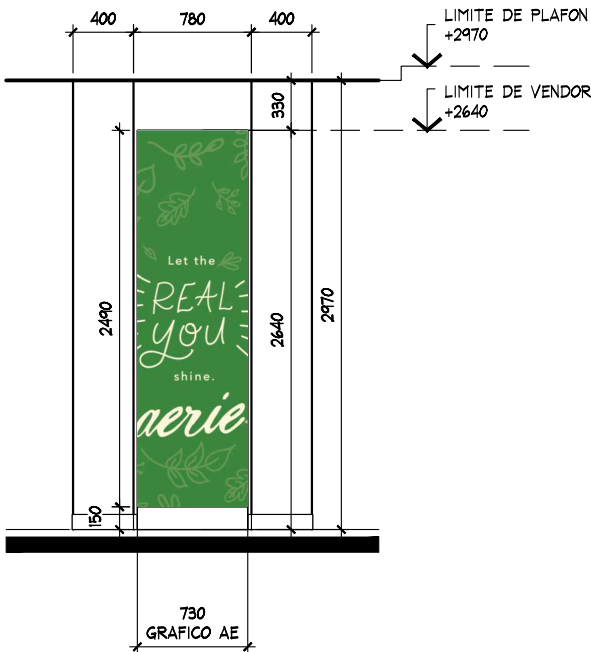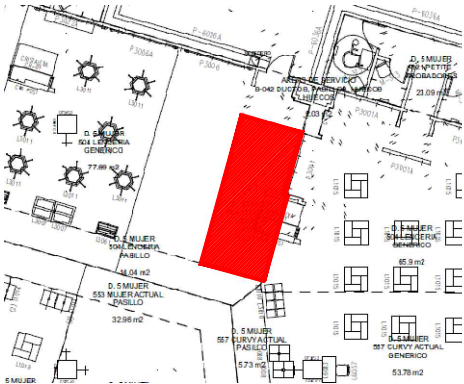

ALZADO B
ESC. 1:50



ESTADO ACTUAL DE FOCAL
SE PROPONE GRAFICO AE




PROYECTO

CORNER

LENCERIA

LIVERPOOL
CHETUMAL

CROQUIS DE UBICACION

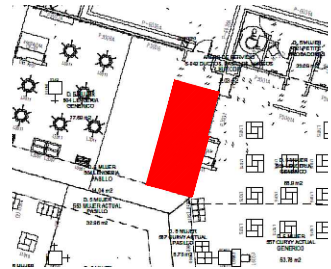

DIRECCION:
Av. Insurgentes Km. 5.025 #429
Local Al. Plaza Las Americas.
Colonia Emancipación de México. C.P.
77084. Chetumal, Quintana Roo.

AREA DE PROYECTO:	FECHA:
17.26m2	19 abril 2023
ESCALA: Indicada	ACOTACION: mm
RESPONSABLE: Proyectos	RESPONSABLE: Ara, Ricardo Arreola

CLAVE
AER-LIV-CTM-LEN-01

Todo lo contenido en este plano es propiedad de THINK ARCHITECTURE S.A. DE C.V. (R), para uso exclusivo y único del proyecto; cualquier variación o modificación deberá ser consultada. Entiendase bien antes de realizarla.