
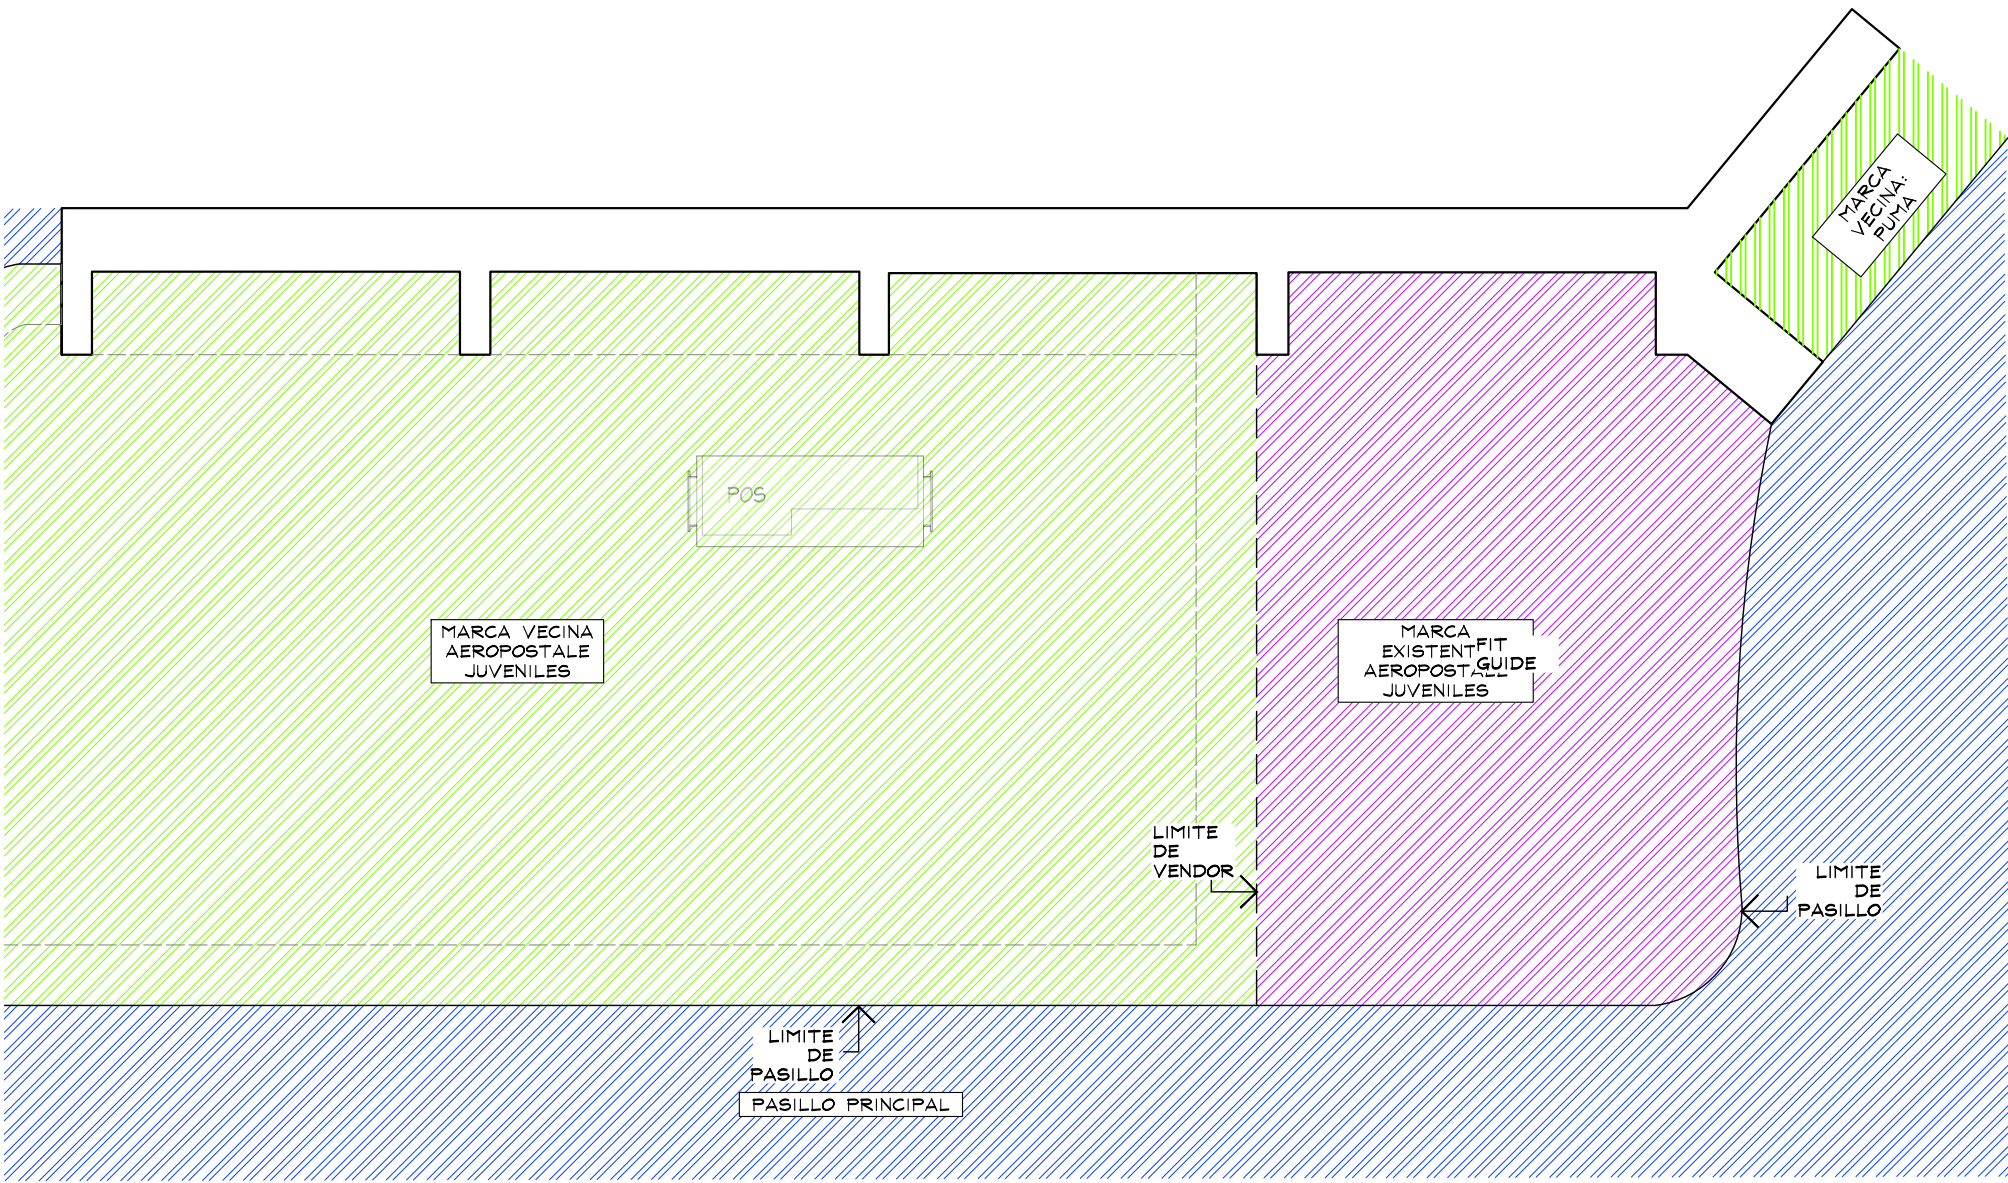


CROQUIS DE UBICACION

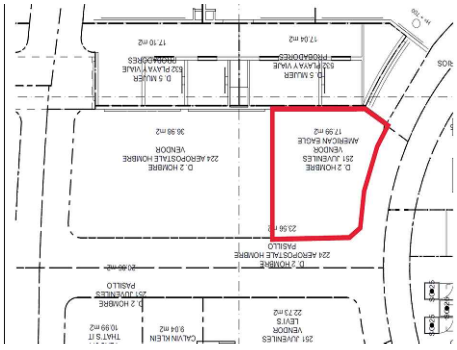

PLANTA GENERAL
ESC. 1:50

SIMBOLOGIA GENERAL

- INDICA MARCAS VECINAS
- INDICA ESPACIO DESIGNADO A AMERICAN EAGLE JUVENILES
- INDICA PASILLO PRINCIPAL

NOTA IMPORTANTE :

AL MOMENTO DEL LEVANTAMIENTO SE ENCONTRO MOBILIARIO DE LA MARCA AEROPOSTALE JUVENILES, ASI COMO MOBILIARIO SUELTO, SE DEBERA DE CONTEMPLAR:

RETIRO DE MOBILIARIO CENTRAL Y PERIMETRAL EXISTENTE POR (VERIFICAR CON PLANEACION LIVERPOOL LA COORDINACION DE RETIROS), EN EL CASO QUE SE REQUIERA EL RETIRO, SE DEBERA DE VERIFICAR CON EL AREA DE MANTENIMIENTO LA ENTREGA DEL MOBILIARIO RETIRADO.

RETIRO DE FALDON , CONTEMPLAR RESANE Y PINTURA EXISTENTE DEJAR MURO LISO

ACABADO TIPO BRICK POR PARTE DE LA MARCA EN TODO EL AREA PERIMETRAL, TRABE ORNAMENTAL (SIN NINGUNA FUNCION ESTRUCTURAL) DENTRO DEL CORNER, POR PARTE DE LA MARCA.

ALTURA PERIMETROS: 2552 mm.

HAY CREMALLERAS VISIBLES, DENTRO DEL PERIMETRO DE LA MARCA, NO SE PUDO COMPROBAR SI SON POR PARTE DE LA MARCA O POR PARTE DE LIVERPOOL. **CONSIDERAR CREMALLERAS EN PRESUPUESTO.**

SE ENCONTRO PISO EXISTENTE POR MARCA, PISO CERAMICO ACABADO APARENTE COLOR CAFE DE 220 x 660 mm, **NO SE CONSIDERA CAMBIO.**

NO HAY ZOGLLO

MARCAS COLINDANTES: AEROPOSTALE Y PUMA.

CONTACTOS NO VISIBLE EN LEVANTAMIENTO, **CONSIDERAR CONTACTO NUEVO.**

NOTA IMPORTANTE :

NO SE CONSIDERA RETIRO NI CAMBIO DE PISO.

AMERICAN EAGLE

PROYECTO

CORNER

AMERICAN EAGLE

LIVERPOOL
PLAYA DEL
CARMEN

CROQUIS DE UBICACION

DIRECCION:

Carretera Federal Chetumal puerto Juarez
km 288 Supermanzana 002 y Manzana 356,
Colonia Ejido, Playa del Carmen, Q.R.,
C.P. 77712

AREA DE PROYECTO:	FECHA:
15.08 m2	3 agosto 2022
ESCALA: Indicada	ACOTACION: mm
RESPONSABLE: Proyectos	RESPONSABLE: Arq. Ricardo Arreola

CLAVE

AE-LIV-PLA-CAR-JUV-03

Todo lo contenido en este plano es propiedad de THINK ARCHITECTURE S.A. DE C.V. (R), para uso exclusivo y único del proyecto; cualquier variación o modificación deberá ser consultada. Entendase bien antes de realizarla.

Descartes No. 93, 1er. piso
Col. Anáhuac, Miguel Hidalgo
C.P. 11540 TEL. 62.74.36.66

1 DE 4



THINK
ARCHITECTURE

AMERICAN EAGLE


PROYECTO

CORNER

AMERICAN EAGLE

LIVERPOOL
PLAYA DEL
CARMEN

CROQUIS DE UBICACION

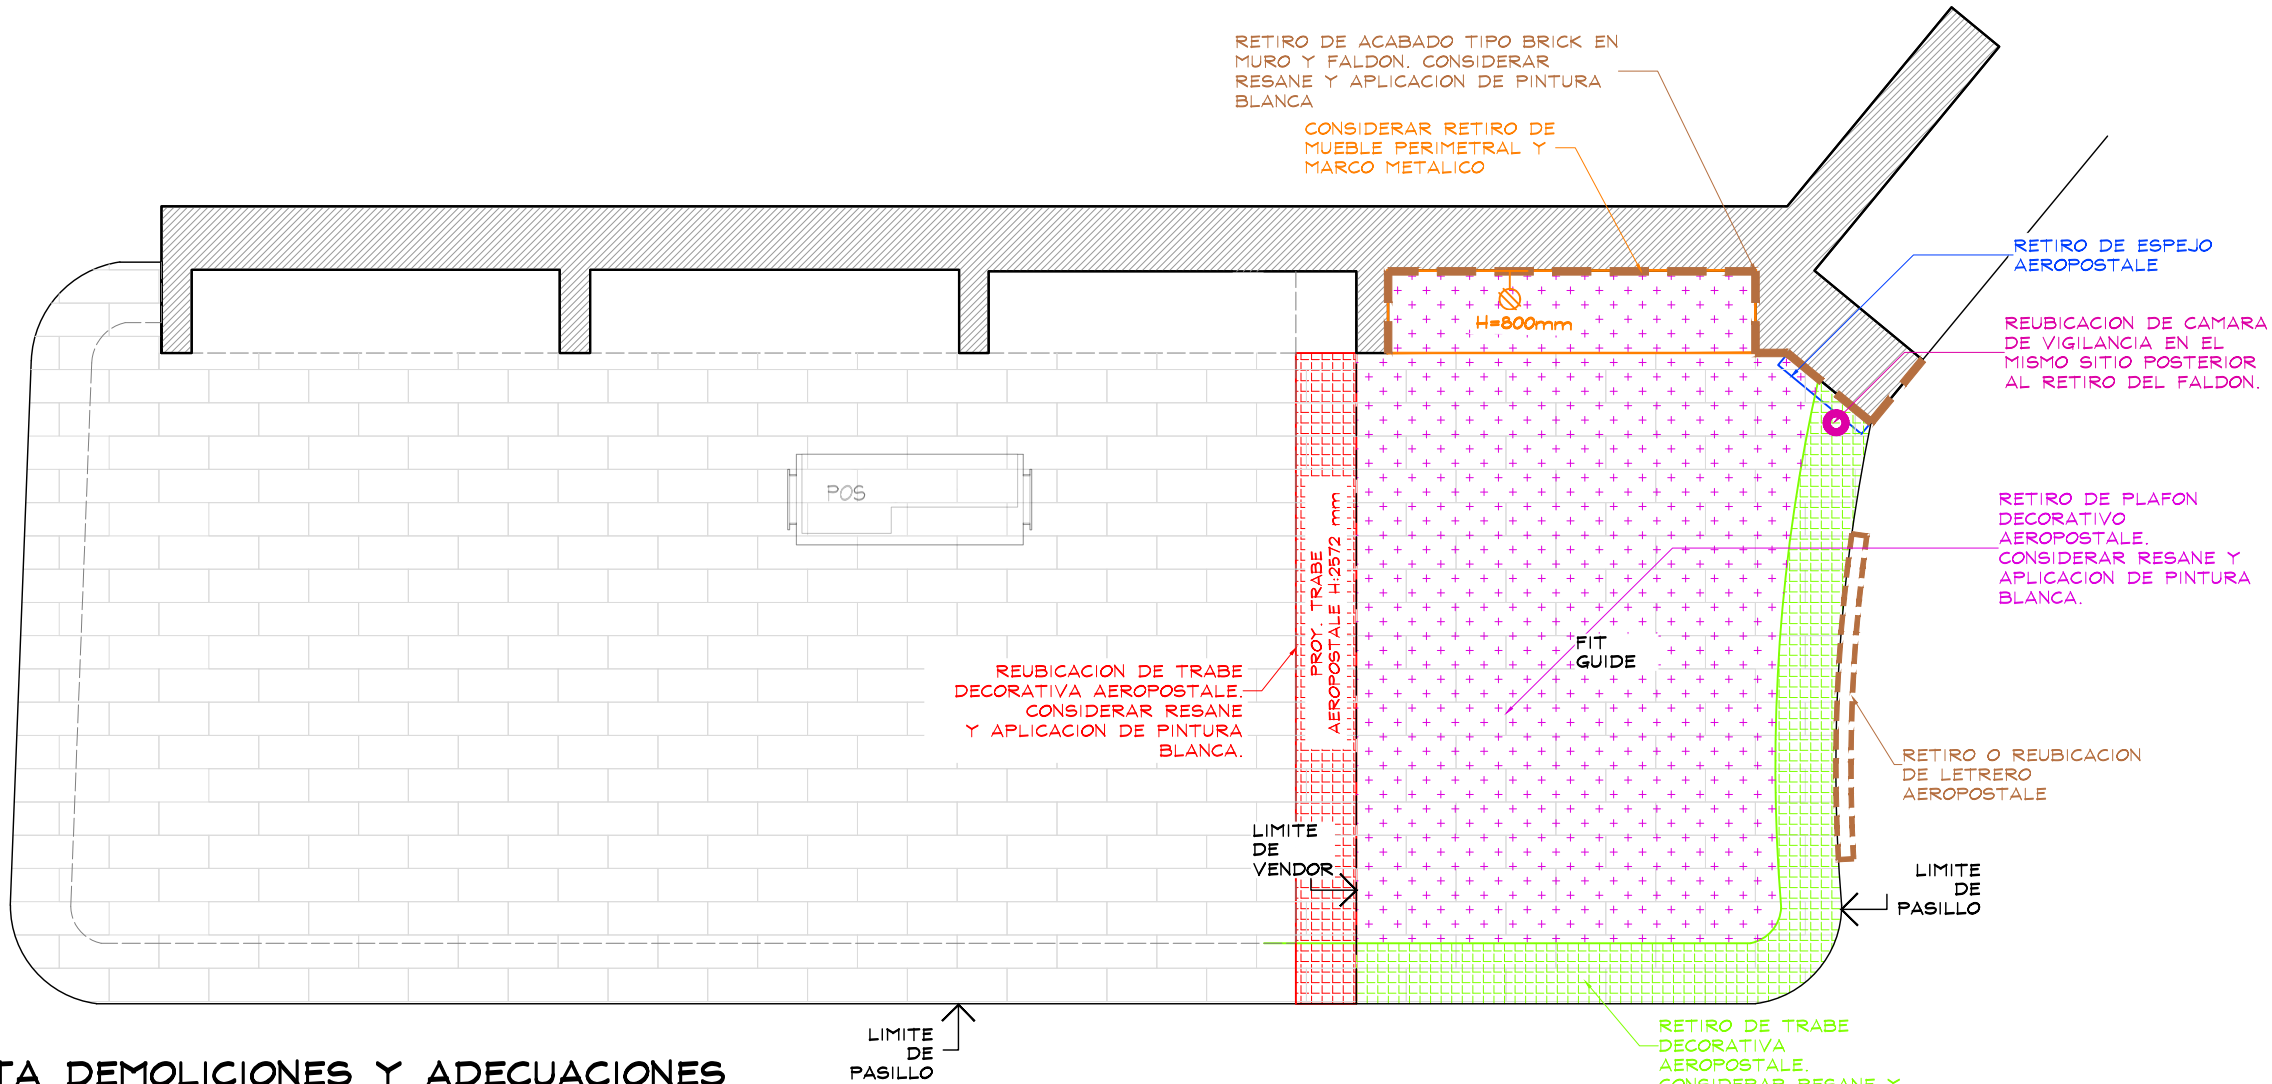

PLANTA DEMOLICIONES Y ADECUACIONES
ESC. 1:50



ESTADO ACTUAL - MOCHETA Y FALDON



ESTADO ACTUAL - LETRERO AEROPOSTALE

DIRECCION:
Carretera Federal Chetumal puerto Juarez
km 288 Supermanzana 002 y Manzana 356,
Colonia Ejido, Playa del Carmen, Q.R.,
C.P. 77712

AREA DE PROYECTO: 15.08 m2
FECHA: 3 agosto 2022

ESCALA: Indicada
ACOTACION: mm


RESPONSABLE: Proyectos
RESPONSABLE: Arq. Ricardo Arreola

CLAVE
AE-LIV-PLA-CAR-JUV-03


Todo lo contenido en este plano es propiedad de THINK ARCHITECTURE S.A. DE C.V. (R), para uso exclusivo y único del proyecto; cualquier variación o modificación deberá ser consultada. Entendase bien antes de realizarla.

Descartes No. 93, 1er. piso
Col. Anzares, Miguel Hidalgo
C.P. 11540 TEL. 62.74.36.66 2 DE 4

CROQUIS DE UBICACION

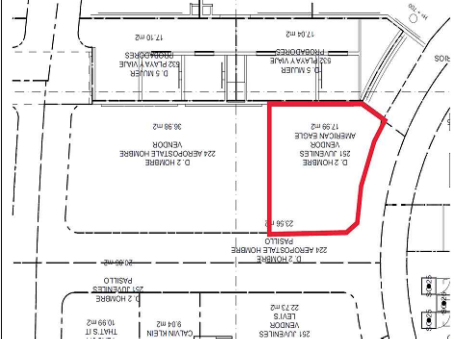

- MURO NUEVO CON CREMALLERAS Y CONTACTO NUEVO
- RESANAR MURO Y ELIMINAR FALDON EXISTENTE ,DEJAR MURO LISO SIN FALDON
- RETIRAR ACABADOS AEROPOSTALE
- **REUBICAR MOCHETA AEROPOSTALE**

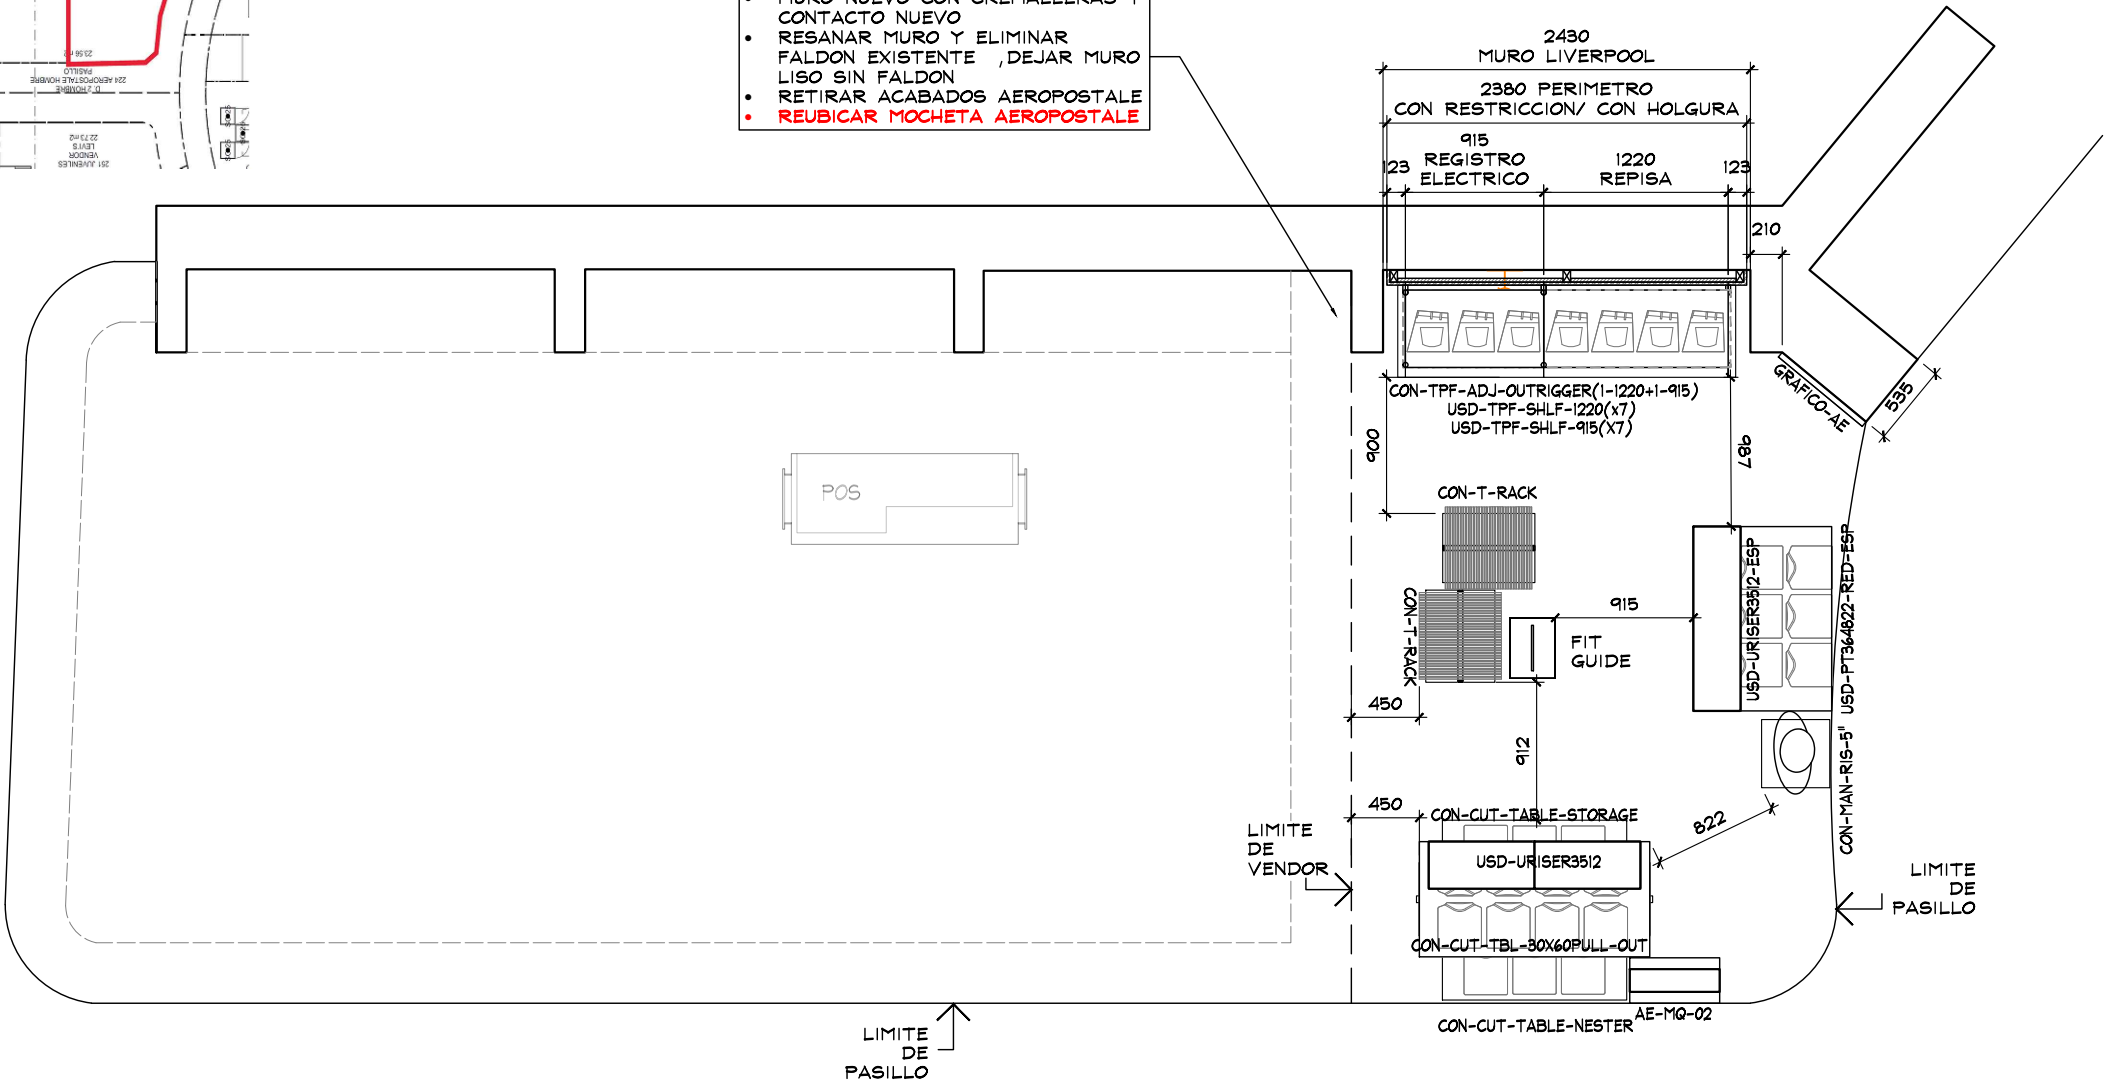

PLANTA ARQUITECTONICA
ESC. 1:50

TABLA DE CAPACIDADES AE PLAYA DEL CARMEN JUVENILES		
CLAVE	DESCRIPCION	Nº MUEBLES
CON-TPF-ADJ-OUTRIGGER (1-1220MM+1-915 MM)	PERIMETRO	1
USD-TPF-SHLF-1220MM	REPISAS	7
USD-TPF-SHLF-610MM	REPISAS	7
AE-MQ-02	MARQUEE	1
USD-URISER3512	RISER	2
USD-URISER3512-ESP	RISER	1
CON-T-RACK	RACK "T"	2
CON-CUT-TBL-30x60PULL-OUT	MESA ALTA	1
CON-CUT-TABLE-NESTER	MESA NESTER	1
CON-CUT-TABLE-STORAGE	STORAGE	1
USD-PT-364822-RED-ESP	PLATAFORMA	1
GRAFICO AE	GRAFICO	1
FIT GUIDE	GRAFICO TOTEM	1
CON-MAN-RIS-5	BASE MANIQUE BAJA	1
MANIQUE	MANIQUE	1
TOTAL EN CORNER		29

AMERICAN EAGLE

PROYECTO

CORNER

AMERICAN EAGLE

LIVERPOOL
PLAYA DEL
CARMEN

CROQUIS DE UBICACION

DIRECCION:
Carretera Federal Chetumal puerto Juarez
km 288 Supermanzana 002 y Manzana 356,
Colonia Ejido, Playa del Carmen, Q.R.,
C.P. 77712

AREA DE PROYECTO:	FECHA:
15.08 m2	3 agosto 2022

ESCALA: Indicada	ACOTACION: mm
---------------------	------------------

RESPONSABLE: Proyectos	RESPONSABLE: Arq. Ricardo Arreola
---------------------------	--------------------------------------

CLAVE


AE-LIV-PLA-CAR-JUV-03

Todo lo contenido en este plano es propiedad de THINK ARCHITECTURE S.A. DE C.V. (R), para uso exclusivo y único del proyecto; cualquier variación o modificación deberá ser consultada. Entendase bien antes de realizarla.


Desarrollado No. 93, 1er. piso
Col. Anáhuac, Miguel Hidalgo
C.P. 11540 TEL. 62.74.36.66

3 DE 4


CROQUIS DE UBICACION

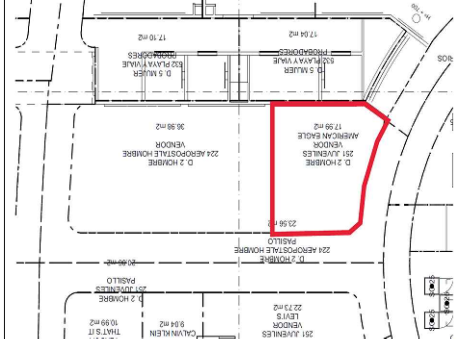

- MURO NUEVO CON CREMALLERAS Y CONTACTO NUEVO
- RESANAR MURO Y ELIMINAR FALDON EXISTENTE ,DEJAR MURO LISO SIN FALDON
- RETIRAR ACABADOS AEROPOSTALE
- **REUBICAR MOCHETA AEROPOSTALE**

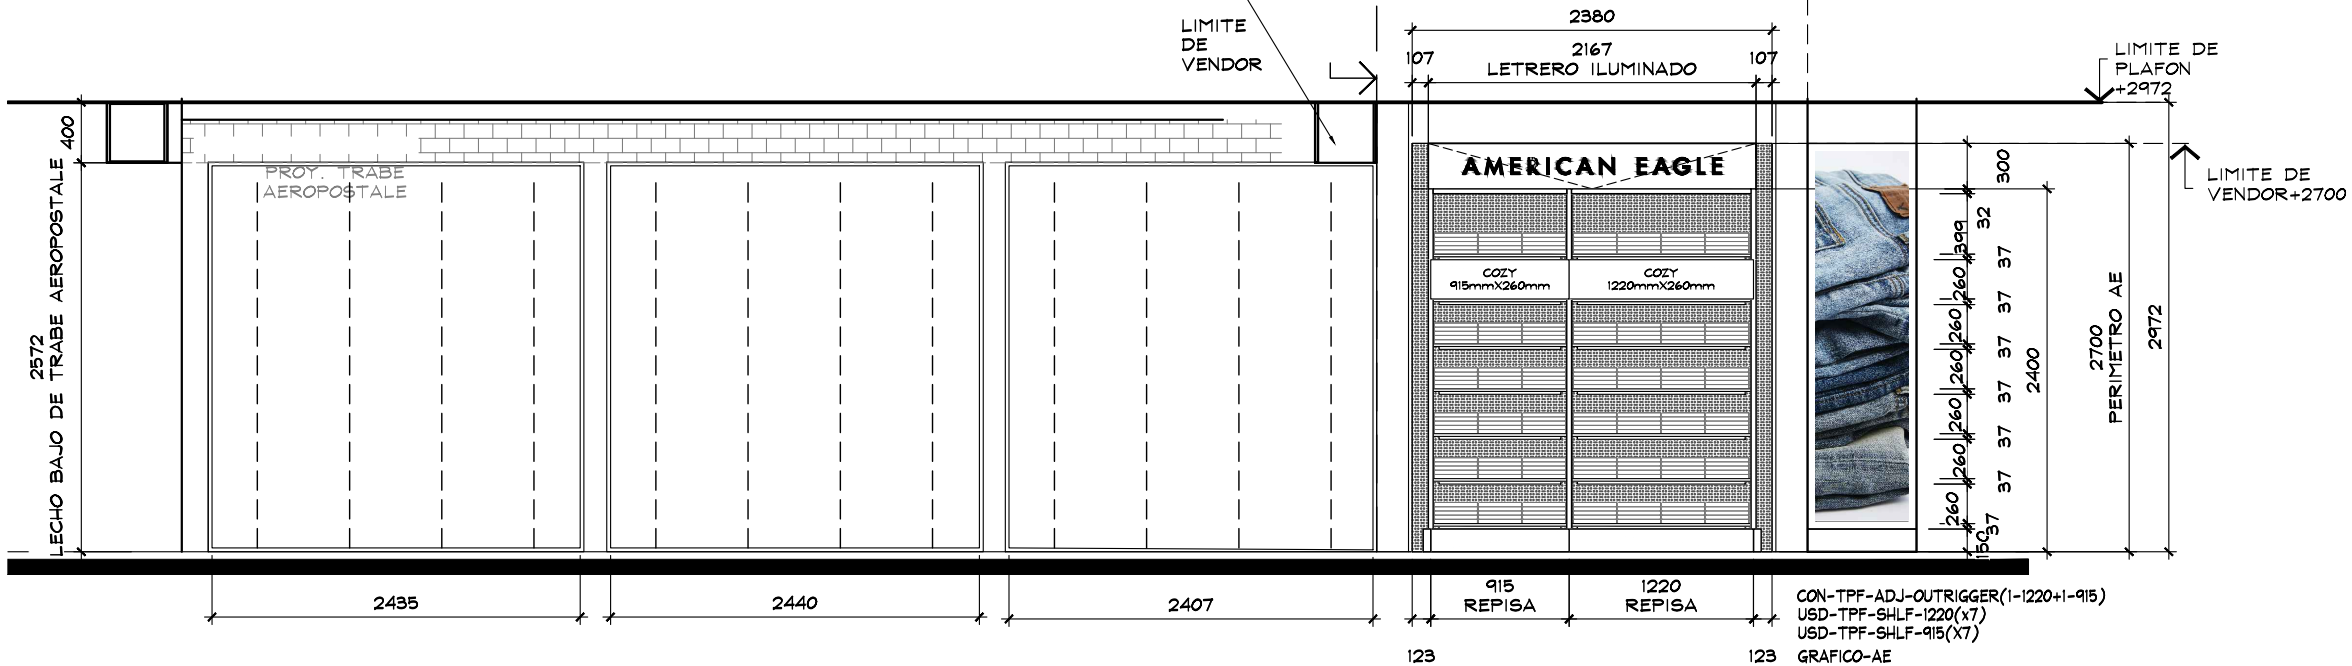

ALZADO A
ESC. 1:50

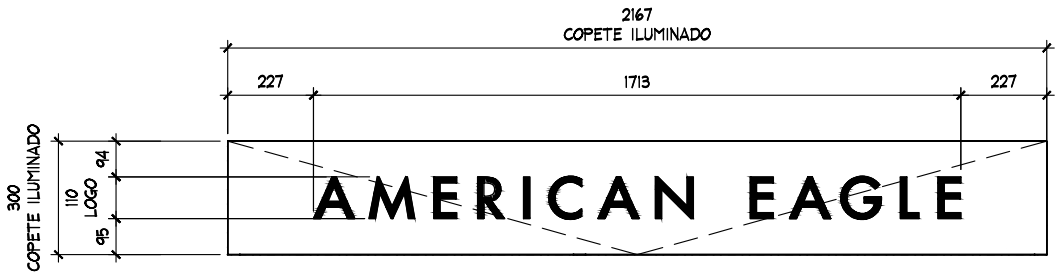

DETALLE DE LETRERO
ESC. 1:20



ESTADO ACTUAL




AMERICAN EAGLE

PROYECTO

CORNER

AMERICAN EAGLE

LIVERPOOL
PLAYA DEL
CARMEN

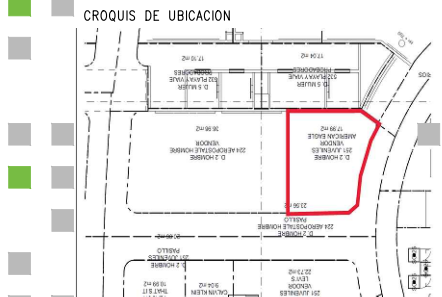

DIRECCION:
Carretera Federal Chetumal puerto Juarez
km 288 Supermanzana 002 y Manzana
356,
Colonia Ejido, Playa del Carmen, Q.R.,
C.P. 77712

AREA DE PROYECTO:	FECHA:
15.08 m2	3 agosto 2022
ESCALA:	ACOTACION:
Indicada	mm
RESPONSABLE:	RESPONSABLE:
Proyectos	Arq. Ricardo Arreola
CLAVE	
AE-LIV-PLA-CAR-JUV-03	

Todo lo contenido en este plano es propiedad de THINK ARCHITECTURE S.A. DE C.V. (R), para uso exclusivo y único del proyecto; cualquier variación o modificación deberá ser consultada. Entendase bien antes de realizarla.

Descartes No. 93, 1er. piso
Col. Anzares, Miguel Hidalgo
C.P. 11540 TEL. 62.74.36.66 4 DE 4