



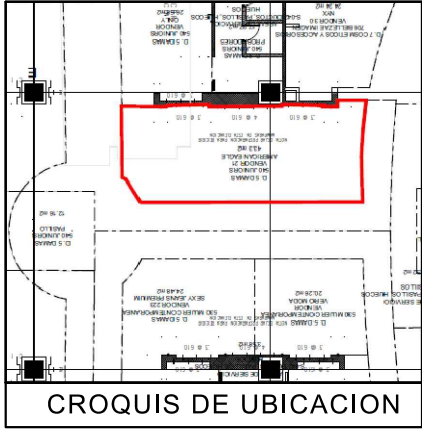

NOTA IMPORTANTE:
SE REQUIERE RETIRO DE MOBILIARIO EN PERIMETRO E ISLA DE LA MARCA SXY JNS.
SE REQUIERE RETIRO DE FORRO DE CAJA DE LA MARCA SXY JNS.
SE REQUIERE RETIRO DE LETRERO THAT'S DENIN
SE REQUIERE RETIRO DE MOBILIARIO GENERICO E ISLA DE LIVERPOOL.

CONTACTO EXISTENTE EN PERIMETRO.
PISO EXISTENTE GENERICO (VER LEVANTAMIENTO).

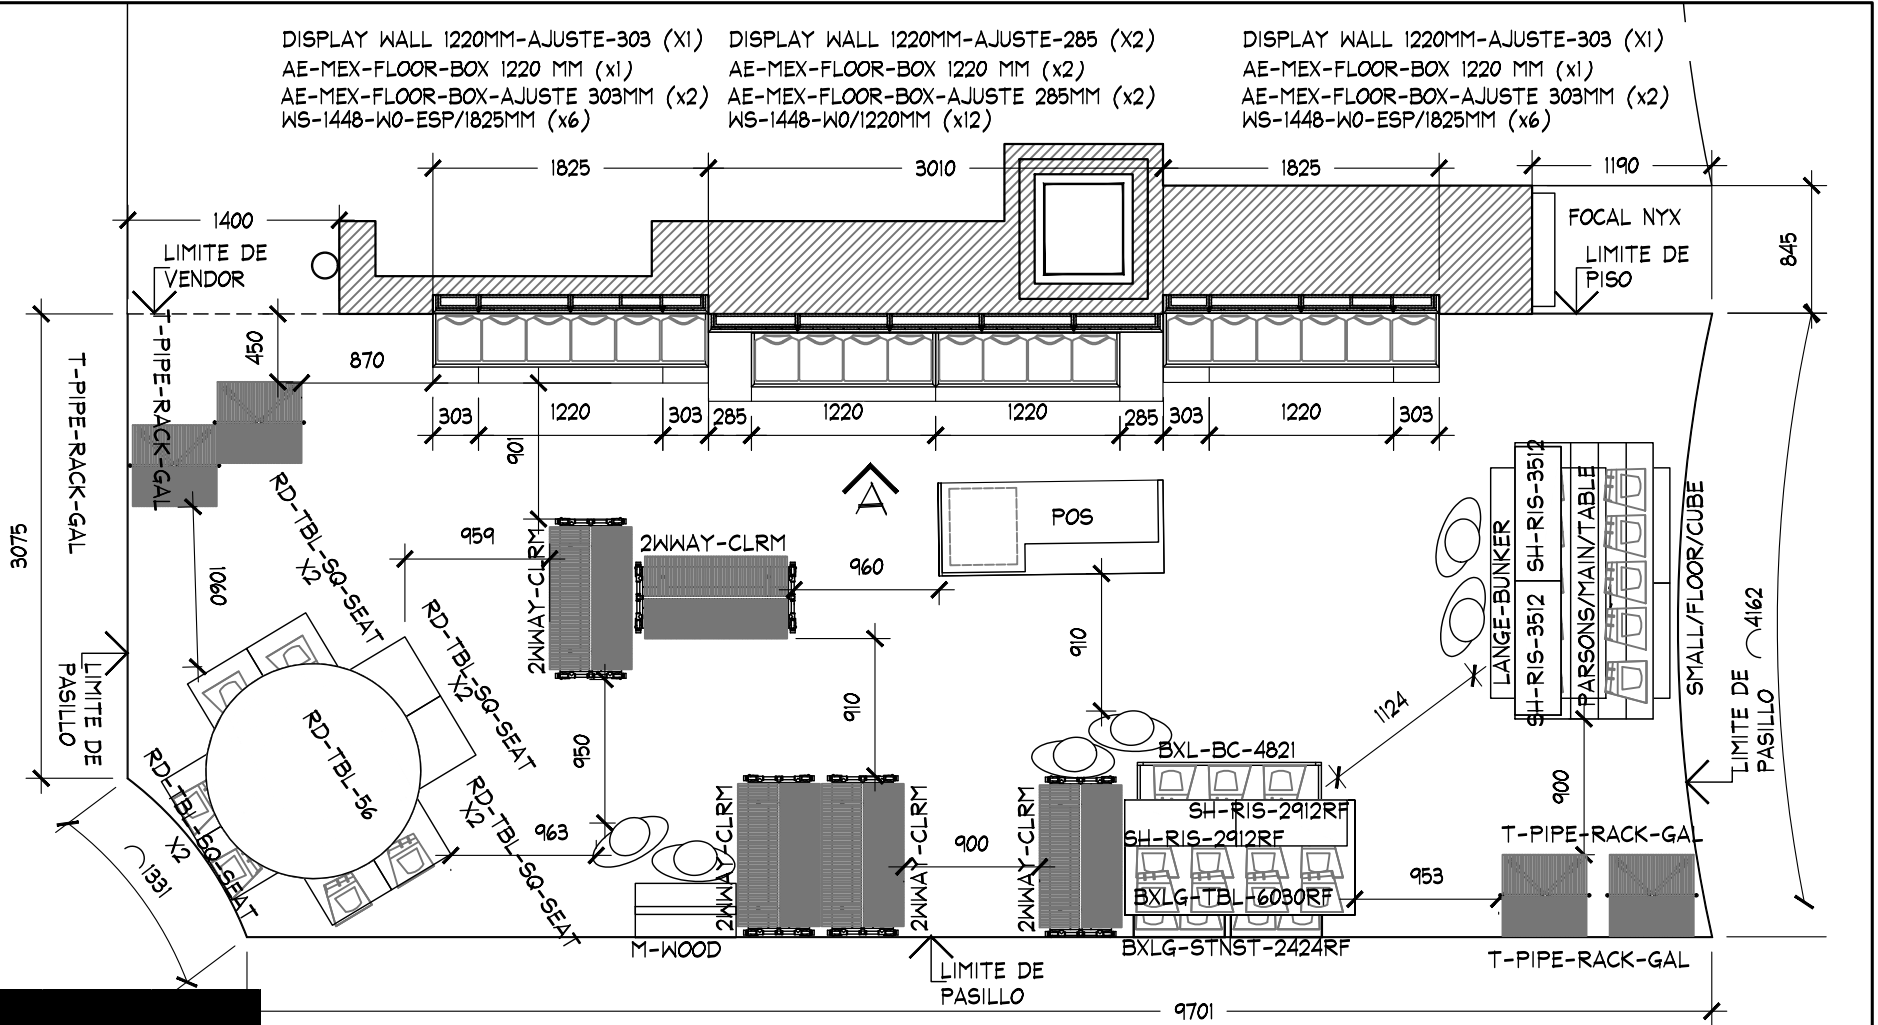

PLANTA ARQUITECTONICA
ESC. 1:50

TABLA DE CAPACIDADES AEO PARQUE DELTA JUNIORS								
CLAVE	DESCRIPCION	Nº MUEBLES	COLGADO MINIMO	DOBLADO MINIMO	COLGADO MAXIMO	DOBLADO MAXIMO	TOTAL MINIMO	TOTAL MAXIMO
DISPLAY WALL-1220MM(X2)	PERIMETRO	1	0	0	0	0	0	0
DISPLAY WALL-1220MM(X1)	PERIMETRO	2	0	0	0	0	0	0
AE-MEX-FLO-BOX 3010MM	BASE PERIMETRO	1	0	0	0	0	0	0
AE-MEX-FLO-BOX 1825MM	BASE PERIMETRO	2	0	0	0	0	0	0
WS-1448-WO-1220 MM	REPISAS	12	0	32	0	40	384	384
WS-1448-WO-ESP-1823 MM	REPISAS	12	0	48	0	60	576	576
PARSON MAIN TABLE	MESA	1	0	32	0	40	32	40
LARGE BUNKER	MESA	1	80	0	90	0	80	90
SMALL FLOOR CUBE	NESTER	2	0	32	0	40	64	80
RD-TBL-56	MESA REDONDA	1	0	192	0	240	192	240
RD-TBL-SQ-SEAT	NESTER	4	0	16	0	20	64	80
M-WOOD	FREE STANDING	1	0	0	0	0	0	0
SH-RIS-2912RF	RISER	2	0	0	0	0	0	0
SH-RIS-3512	RISER	2	0	0	0	0	0	0
T-PIPE-RACK-GAL	RACK "T"	4	49	0	65	0	194	259
2WWAY-CLRM	TRINGLA	5	31	0	41	0	0	203
BXLG-TBL-6030RF	MESA ALTA	1	0	56	0	70	56	40
BXLG-STNST-2424RF	MESA NESTER	2	0	24	0	20	48	40
BXLG-BC-4821/WD	MESA BOOKCASEW/D	1	0	64	0	80	64	80
MANIQUE	MANIQUE	3	0	0	0	0	0	0
TOTAL EN CORNER		60	159	496	195	610	1754	2112

PLANTA ARQUITECTONICA

PROYECTO



PROYECTO:
Arq. Marco Blanquet
REVISO:
Arq. Ricardo Arreola
DIBUJO:
PROYECTOS

NOTA:
TODO LO CONTENIDO EN ESTE PLANO ES PROPIEDAD DE THINK ARCHITECTURE S.A. DE C.V. (R). PARA USO EXCLUSIVO Y UNICO DEL PROYECTO, CUALQUIER VARIACION O MODIFICACION DEBERA SER CONSULTADA, ENTIENDASE BIEN ANTES DE REALIZARLA.

AMERICAN EAGLE
LIVERPOOL PARQUE DELTA JUNIORS

FECHA:
14-ene.-19
ESCALA:
1:50

UBICACION:

ACOTACION:
MM
AREA PROYECTO:
42.60M2



No.	FECHA	MODIFICACION Y/O COMENTARIOS	REVISO
1	11-ENE-2019	SEPARACION DE MOBILIARIO ISLA SEGUN INDICADO POR LIVERPOOL.	
2	14-ENE-2019	CAMBIO DE MOBILIARIO SUELTO SEGUN INDICADO POR AE.	
3	18-ENE-2019	AJUSTE DE DIMENSIONES DE LETRERO A SOLICITUD DE AEO USA.	

CROQUIS DE REFERENCIA

REFERENCIA

CLAVE
AE-LIV-PRQ-DEL-JUN-ARG-05
No. DE HOJAS
1 DE 3



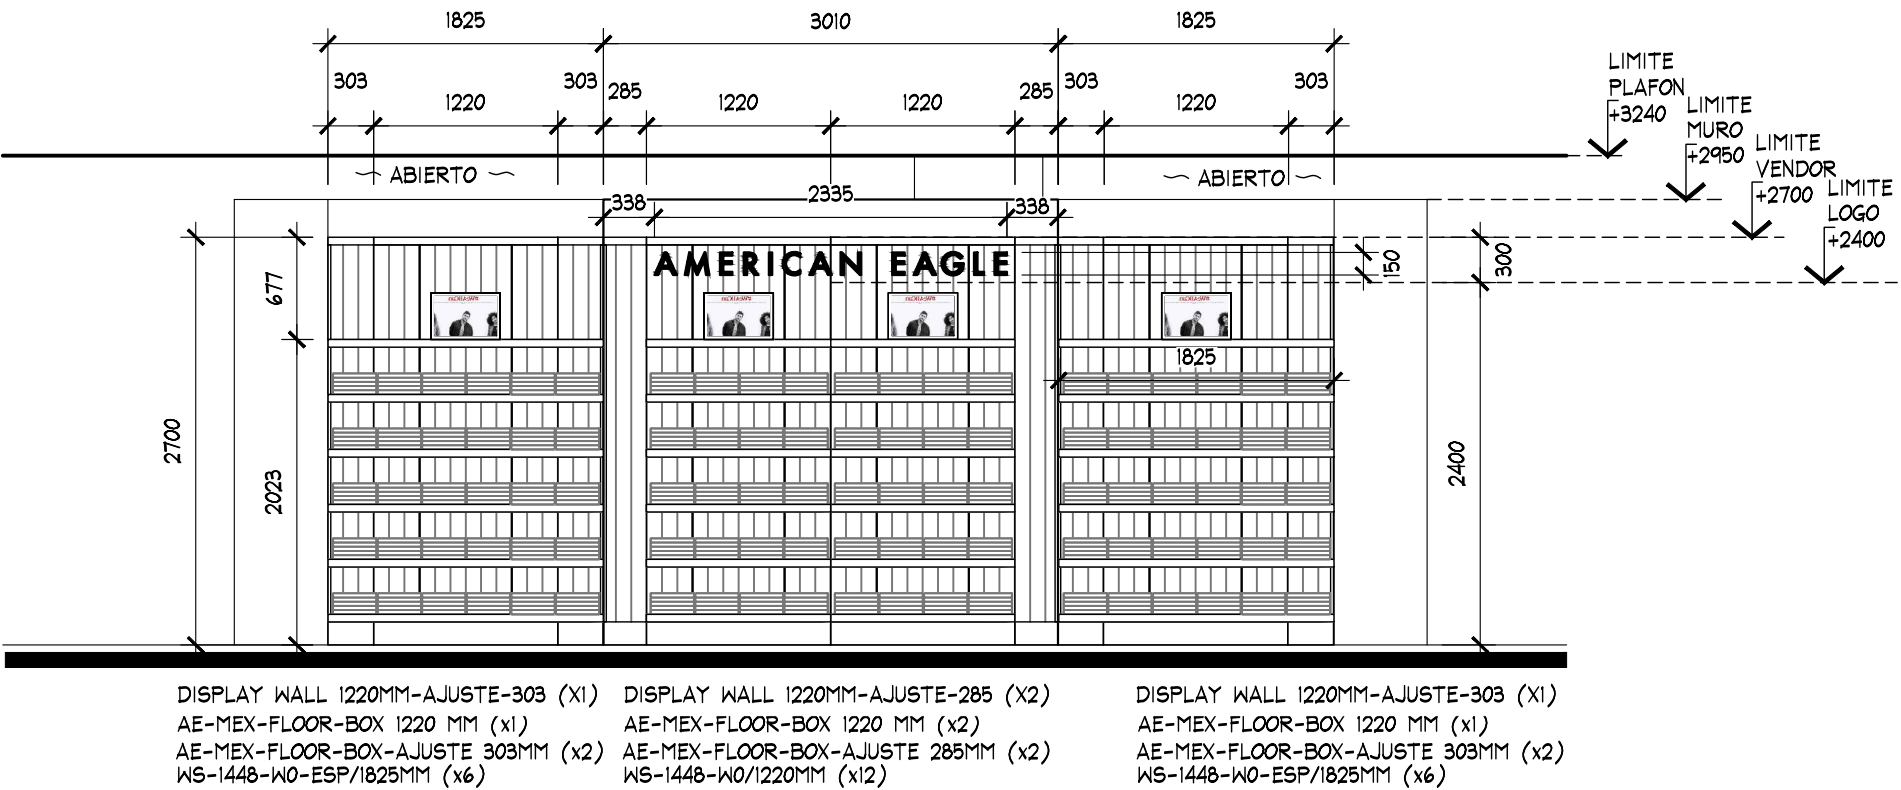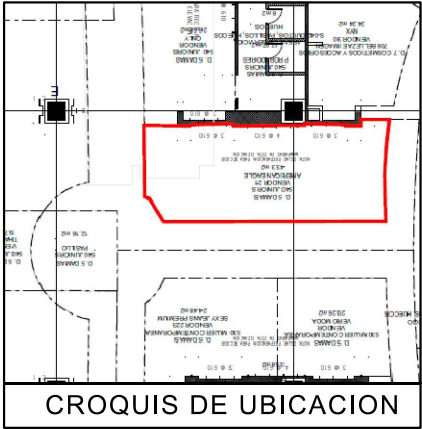

ALZADO A
ESC. 1:50



DETALLE LOGO
ESC. 1:20

ALZADO A

PROYECTO



PROYECTO:
Arq. Marco Blanquet

REVISO:
Arq. Ricardo Arreola

DIBUJO:
PROYECTOS

NOTA:
TODO LO CONTENIDO EN ESTE PLANO ES PROPIEDAD DE THINK ARCHITECTURE S.A. DE C.V. (R). PARA USO EXCLUSIVO Y UNICO DEL PROYECTO, CUALQUIER VARIACION O MODIFICACION DEBERA SER CONSULTADA, ENTIENDASE BIEN ANTES DE REALIZARLA.

AMERICAN EAGLE
LIVERPOOL PARQUE DELTA JUNIORS

FECHA:
14-ene.-19

ESCALA:
1:50

UBICACION:



ACOTACION: MM

AREA PROYECTO:
42.60M2


No.	FECHA	MODIFICACION Y/O COMENTARIOS	REVISO
1	11-ENE-2019	SEPARACION DE MOBILIARIO ISLA SEGUN INDICADO POR LIVERPOOL.	
2	14-ENE-2019	CAMBIO DE MOBILIARIO SUELTO SEGUN INDICADO POR AE.	
3	18-ENE-2019	AJUSTE DE DIMENSIONES DE LETRERO A SOLICITUD DE AE0 USA.	

CROQUIS DE REFERENCIA	REFERENCIA
	CLAVE AE-LIV-PRQ-DEL-JUN-ARQ-05
No. DE HOJAS	2 DE 3



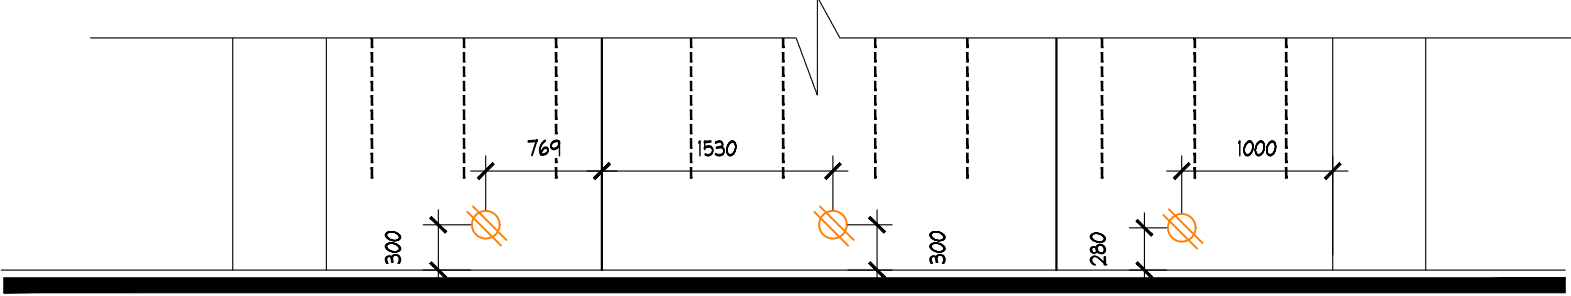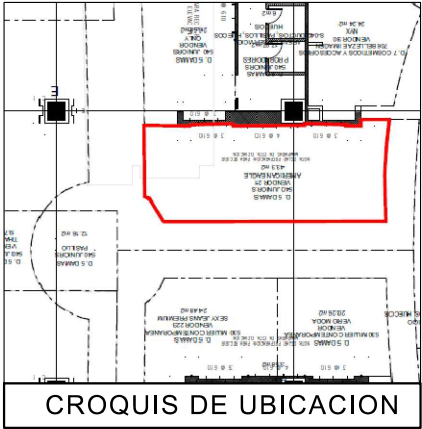

ALZADO A
ESC. 1:50

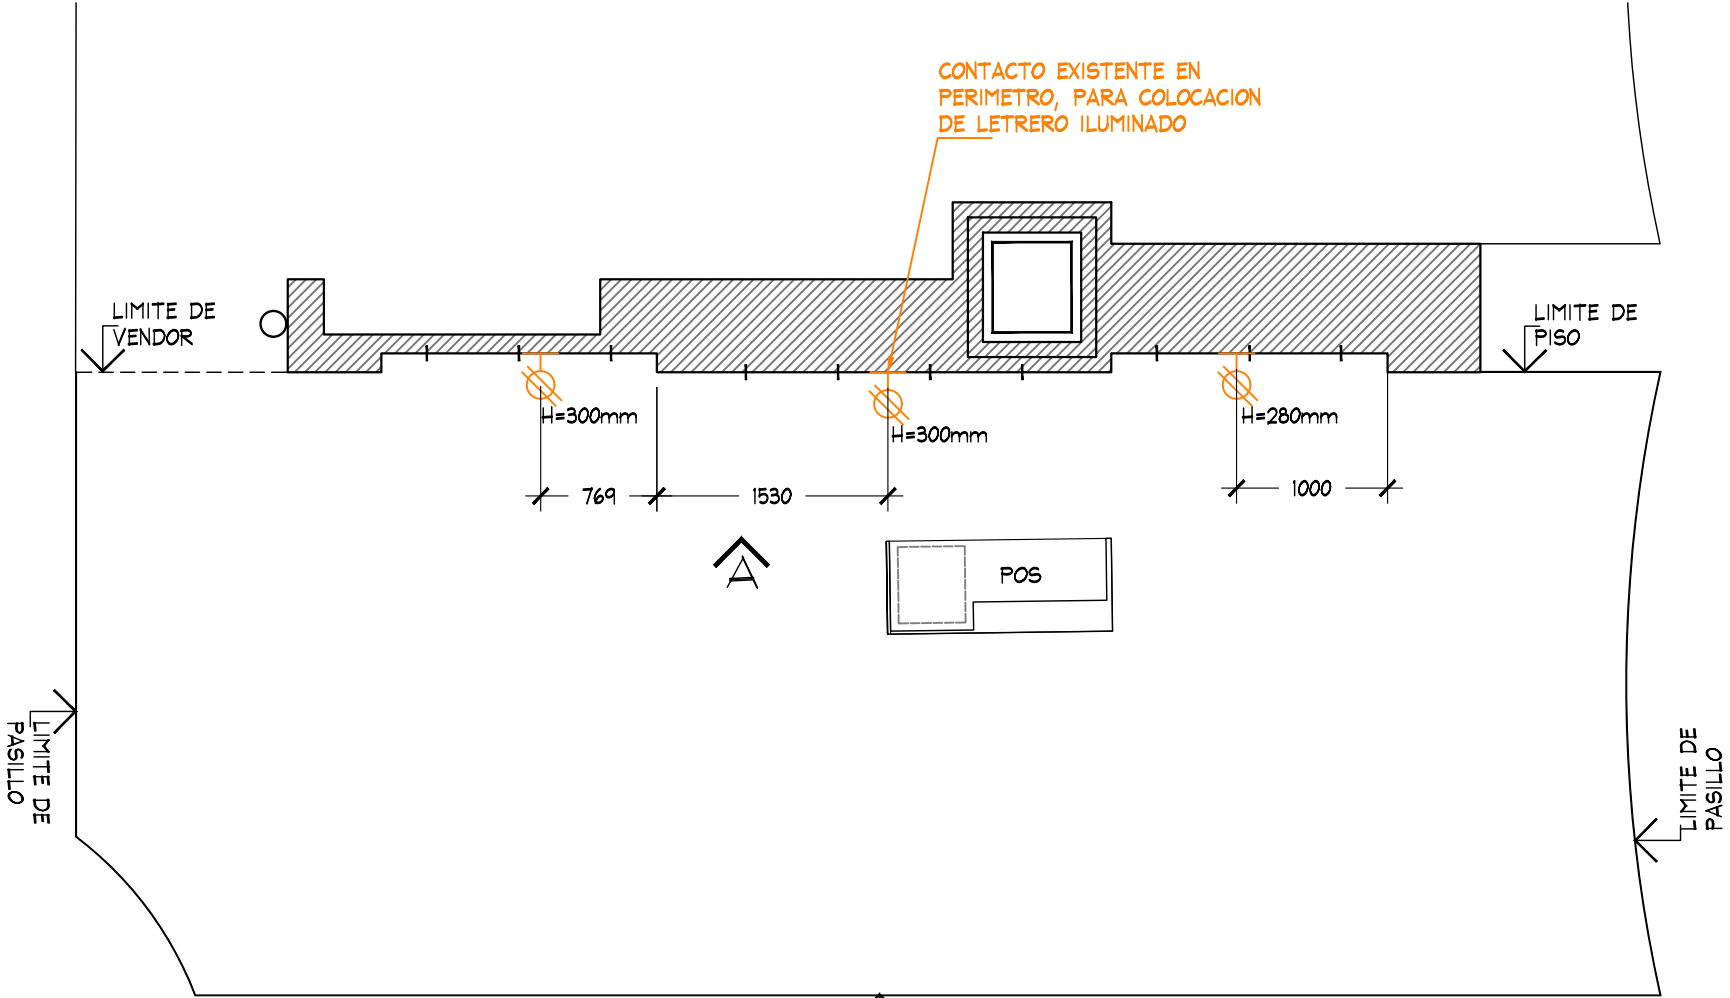

PLANTA DE FUERZA
ESC. 1:50

PLANTA DE FUERZA

PROYECTO



PROYECTO:
Arq. Marco Blanquet
REVISO:
Arq. Ricardo Arreola
DIBUJO:
PROYECTOS

NOTA:
TODO LO CONTENIDO EN ESTE PLANO ES PROPIEDAD DE THINK ARCHITECTURE S.A. DE C.V. (R), PARA USO EXCLUSIVO Y UNICO DEL PROYECTO, CUALQUIER VARIACION O MODIFICACION DEBERA SER CONSULTADA, ENTIENDASE BIEN ANTES DE REALIZARLA.

**AMERICAN EAGLE
LIVERPOOL PARQUE DELTA JUNIORS**
FECHA: 14-ene.-19
UBICACION:
ESCALA: 1:50

ACOTACION: MM
AREA PROYECTO: 42.60M2

No.	FECHA	MODIFICACION Y/O COMENTARIOS	REVISO
1	11-ENE-2019	SEPARACION DE MOBILIARIO ISLA SEGUN INDICADO POR LIVERPOOL.	
2	14-ENE-2019	CAMBIO DE MOBILIARIO SUELTO SEGUN INDICADO POR AE.	
3	18-ENE-2019	AJUSTE DE DIMENSIONES DE LETRERO A SOLICITUD DE AEO USA.	

CROQUIS DE REFERENCIA

REFERENCIA

CLAVE
AE-LIV-PRQ-DEL-JUN-ARQ-05
No. DE HOJAS 3 DE 3

