
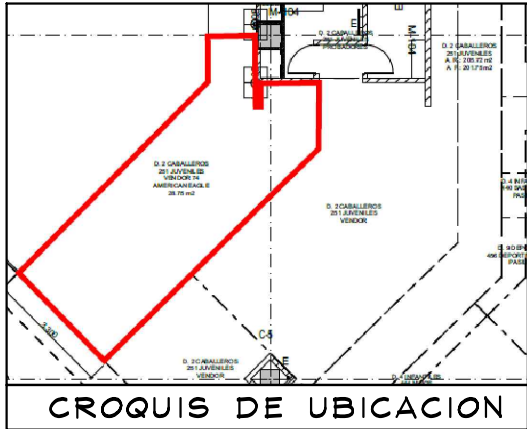


NOTA IMPORTANTE :

- AL MOMENTO DEL LEVANTAMIENTO SE ENCONTRO MOBILIARIO PERIMETRAL Y MOBILIARIO SUELTO DE LAS MARCAS "THATS IT", "CALVIN KLEIN" Y SE DEBERA DE CONTEMPLAR:
- RETIRO DE MOBILIARIO CENTRAL Y PERIMETRAL DE LAS MARCAS "THATS IT", "CALVIN KLEIN" POR (VERIFICAR CON PLANEACION LIVERPOOL LA COORDINACION DE RETIROS), EN EL CASO QUE SE REQUIERA EL RETIRO POR PARTE DE THINK SE DEBERA DE VERIFICAR CON EL AREA DE MANTENIMIENTO LA ENTREGA DEL MOBILIARIO RETIRADO.
 - SE ENCONTRO PISO LIVERPOOL: LOSETA CERAMICA COLOR CHOCOLATE CON MEDIDAS POR PIEZA DE 180 x 660 mm DE LA MARCA FIRENZE, EL JEFE DE MANTENIMIENTO NOS COMENTA QUE ESE MODELO ESTA DESCONTINUADO. **NO SE PROPONE CAMBIO DE PISO.**
 - SE ENCONTRO ZOCLO LIVERPOOL DE MDF COLOR GRIS, DE 6mm X 10mm DE ALTURA.
 - MARCAS VECINAS: THAT'S IT!
 - EN ESPACIO DESIGNADO SE ENCONTRO VINIL DE LA MARCA EXISTENTE EN MURO. **CONTEMPLAR RETIRO DE VINIL, RESANE Y APLICACION DE PINTURA BLANCA POR THINK.**
 - CREMALLERAS EXISTENTES EN ESPACIO DESIGNADO. **NO SE CONSIDERAN CREMALLERAS NUEVAS EN PRESUPUESTO.**
 - CONTACTO EXISTENTE EN ESPACIO DESIGNADO PARA LA MARCA. AL MOMENTO DEL LEVANTAMIENTO SE ENCONTRABA PERIMETRO DE MARCA EXISTENTE THATS IT CON LETRERO ILUMINADO, ASI COMO UN REGISTRO ELECTRICO CON 2 CONTACTOS. **NO SE CONSIDERAN CONTACTOS NUEVOS EN PRESUPUESTO.** CONTEMPLAR REUBICACION DE CONTACTOS POR THINK.

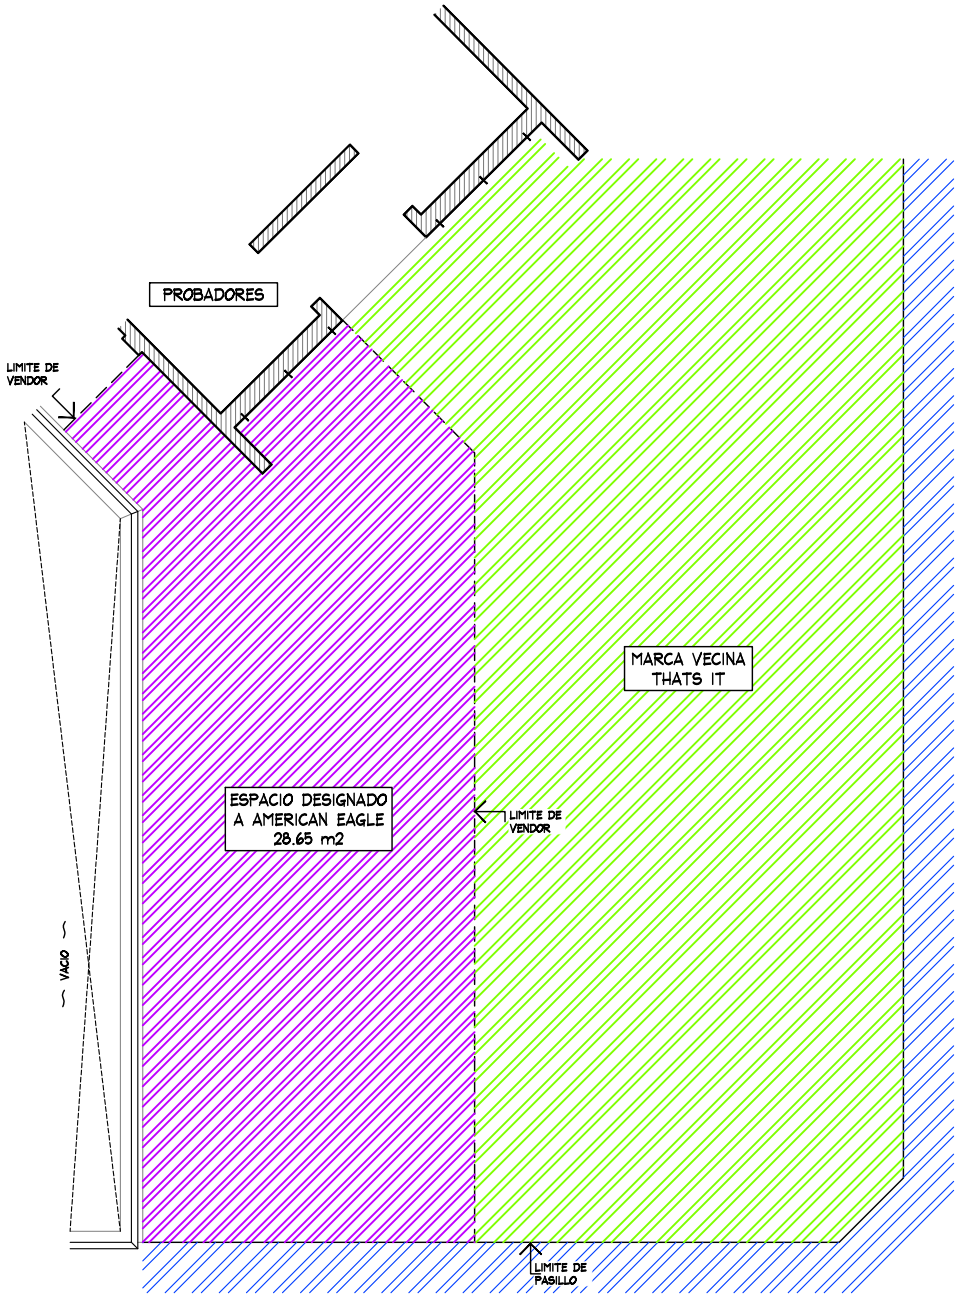

PLANTA GENERAL
ESC. 1:75

PLANTA GENERAL

PROYECTO

	PROYECTO: Arq. Marco Blanquet	NOTA: TODO LO CONTENIDO EN ESTE PLANO ES PROPIEDAD DE THINK ARCHITECTURE S.A. DE C.V. (R). PARA USO EXCLUSIVO Y UNICO DEL PROYECTO, CUALQUIER VARIACION O MODIFICACION DEBERA SER CONSULTADA, ENTIENDASE BIEN ANTES DE REALIZARLA.	AMERICAN EAGLE JUVENILES VILLAHERMOSA PLAZA CRYSTAL		No.	FECHA	MODIFICACION Y/O COMENTARIOS	REVISO	CROQUIS DE REFERENCIA	REFERENCIA LIV. VILLAHERMOSA CRYSTAL	AMERICAN EAGLE
	REVISO: Arq. Ricardo Arreola									CLAVE AE-LIV-VSA-JUV-07	
	DIBUJO: PROYECTOS				FECHA: 28/09/2020	UBICACION: Av. Heroica Colegio Militar, Esquina con Quintin Arana s/n. Colonia Alcaza de Cerro. C.P. 86100. Villahermosa, Tabasco.	ACOTACION: MM			No. DE HOJAS 1 DE 3	
					ESCALA: INDICADA		AREA PROYECTO: 28.65 m2				


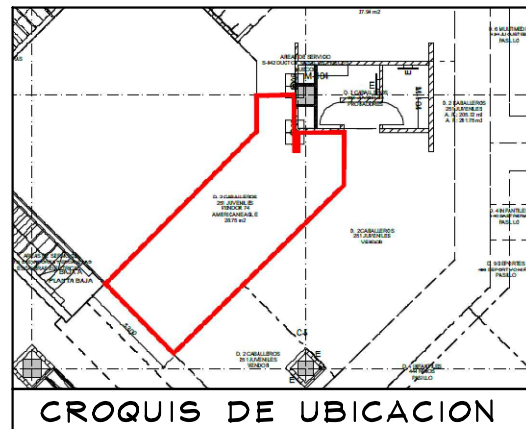


TABLA DE CAPACIDADES AE JUVENILES VILLAHERMOSA CRYSTAL								
CLAVE	DESCRIPCION	Nº MUEBLES	COLGADO MINIMO	DOBLADO MINIMO	COLGADO MAXIMO	DOBLADO MAXIMO	TOTAL MINIMO	TOTAL MAXIMO
CON-TPF-ADJ-OUTRIGGER (1-1220MM)	PERIMETRO	1	0	0	0	0	0	0
USD-TPF-SHLF-1220MM	REPISAS	7	0	32	0	40	224	224
CON-RD-TABLE-5633	MESA REDONDA	1	0	192	0	240	192	240
CON-STACK-PLYBOX-BASE-25-13	PLYWOOD	8	0	16	0	20	128	160
CON-RD-TBL-RIS-24	RISER	1	0	0	0	0	0	0
AE-HOOK-HOLDER	CAJON STORAGE	1	0	0	0	0	0	0
AE-MQ-02	MARQUEE	1	0	0	0	0	0	0
USD-URISER3512	RISER	4	0	0	0	0	0	0
CON-ADJ-WARDROB-42	TRINGLA	2	31	0	41	0	0	81
CON-CUT-TBL-30x60PULL-OUT	MESA ALTA	2	0	56	0	70	112	40
CON-CUT-TABLE-NESTER	MESA NESTER	2	0	24	0	20	48	40
CON-CUT-TABLE-STORAGE	STORAGE	2	0	0	0	0	0	0
LIGHTBOX-915MM X 2200MM	LIGHTBOX-3'	1	0	0	0	0	0	0
CON-MAN-RIS-5	BASE MANIQUEE BAJA	1	0	0	0	0	0	0
AE-DIS-WARD	ID TRINGLA	1	0	0	0	0	0	0
MANIQUEE	MANIQUEE	1	0	0	0	0	0	0
TOTAL EN CORNER		36	79	416	105	510	704	785

PLANTA ARQUITECTONICA
ESC. 1:50

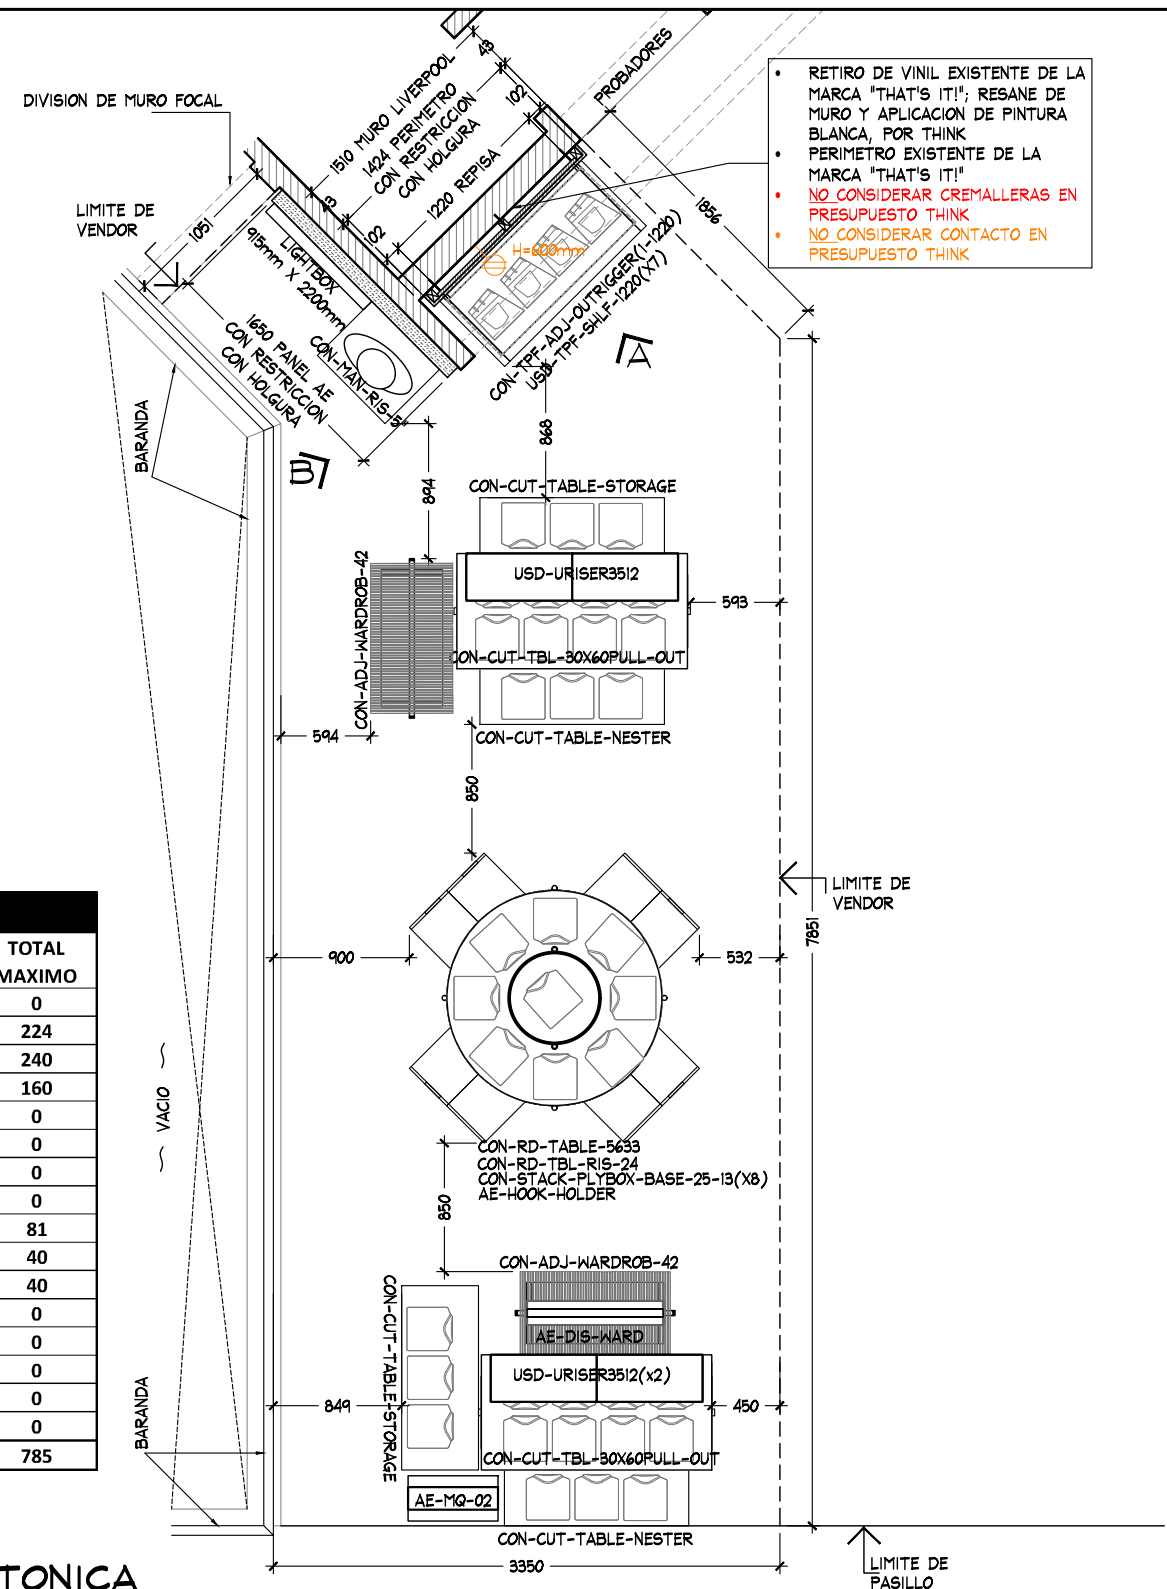

PLANTA ARQUITECTONICA

PROYECTO

	PROYECTO:	NOTA:	AMERICAN EAGLE JUVENILES VILLAHERMOSA PLAZA CRYSTAL				No.	FECHA	MODIFICACION Y/O COMENTARIOS	REVISO	CROQUIS DE REFERENCIA	REFERENCIA	
	REVISO:	TODO LO CONTENIDO EN ESTE PLANO ES PROPIEDAD DE THINK ARCHITECTURE S.A. DE C.V. (R). PARA USO EXCLUSIVO Y ÚNICO DEL PROYECTO. CUALQUIER VARIACION O MODIFICACION DEBERA SER CONSULTADA, ENTIENDASE BIEN ANTES DE REALIZARLA.					FECHA:	UBICACION:	ACOTACION:				
	DIBUJO:		28/09/2020 Av. Heroica Colegio Militar. Esquina con Quinto Ancho s/n. Colonia Atasta de Cerro. C.P. 86100. Villahermosa, Tabasco. MM	AREA PROYECTO: 28.65 m2				AE-LIV-VSA-JUV-07					
	PROYECTOS	ESCALA:	INDICADA					No. DE HOJAS 2 DE 3					

