



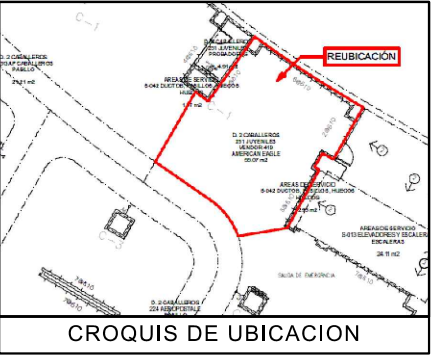

- NOTA:
- MOBILIARIO PERIMETRAL Y SUELTO ES EXISTENTE, SE REUTILIZAN SALIDAS ELECTRICAS
 - SE CONSIDERAN REPISAS Y COZY NUEVOS (VER PLANO)
 - LOGO EXISTENTE

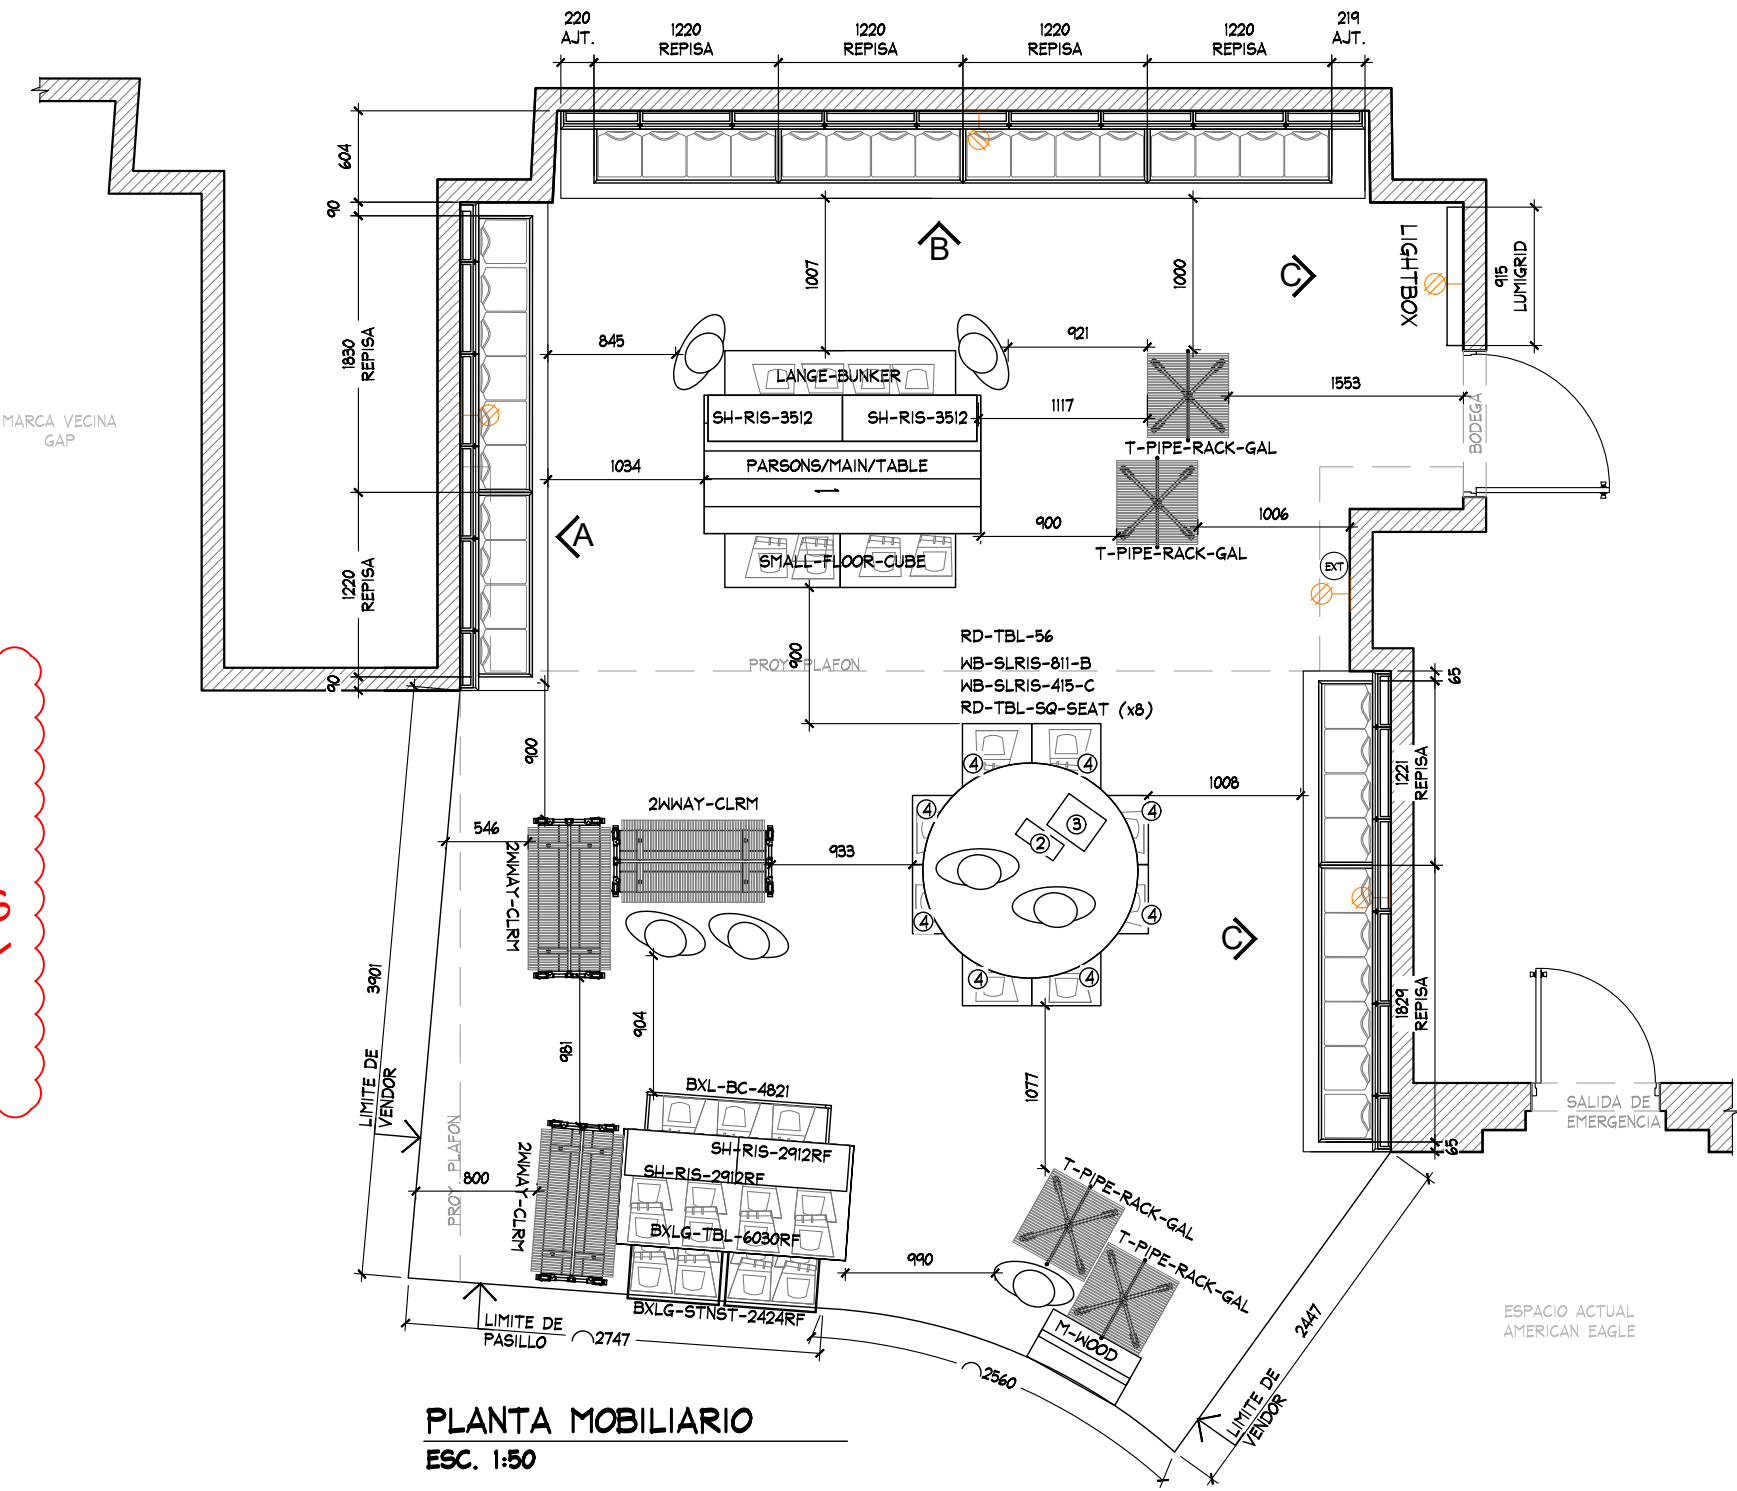

PLANTA MOBILIARIO
ESC. 1:50

PLANTA MOBILIARIO

PROYECTO



PROYECTO:
Arq. Marco Blanquet
REVISO:
Arq. Ricardo Arreola
DIBUJO:
Proyectos

NOTA:
TODO LO CONTENIDO EN ESTE PLANO
ES PROPIEDAD DE THINK ARCHITECTURE
S.A. DE C.V. (R), PARA USO EXCLUSIVO
Y UNICO DEL PROYECTO, CUALQUIER
VARIACION O MODIFICACION DEBERA SER
CONSULTADA, ENTIENDASE BIEN ANTES
DE REALIZARLA.

FECHA:
12/03/2020
ESCALA:
Indicada

AMERICAN EAGLE
LIVERPOOL POLANCO JUVENILES

UBICACION:
Mariano Escobedo #425 col. Chapultepec Morales
Delegación Miguel Hidalgo C.P. 11000
Ciudad de México, México


ACOTACION:
Milímetros
AREA PROYECTO:
50.12m2

No.	FECHA	MODIFICACION Y/O COMENTARIOS	REVISO


CROQUIS DE REFERENCIA

REFERENCIA	AMERICAN EAGLE
CLAVE	AE-LIV-POL-JUV-03
No. DE HOJAS	1 DE 3

AMERICAN EAGLE

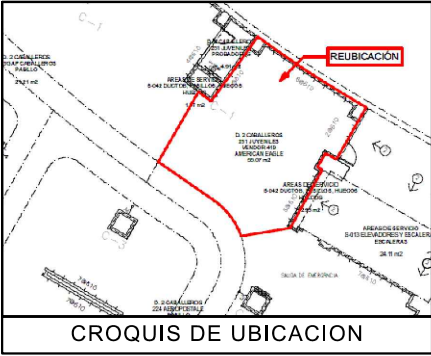

- NOTA:
- MOBILIARIO PERIMETRAL Y SUELTO ES EXISTENTE, SE REUTILIZAN SALIDAS ELECTRICAS
 - SE CONSIDERAN REPISAS Y COZY NUEVOS (VER PLANO)
 - LOGO EXISTENTE

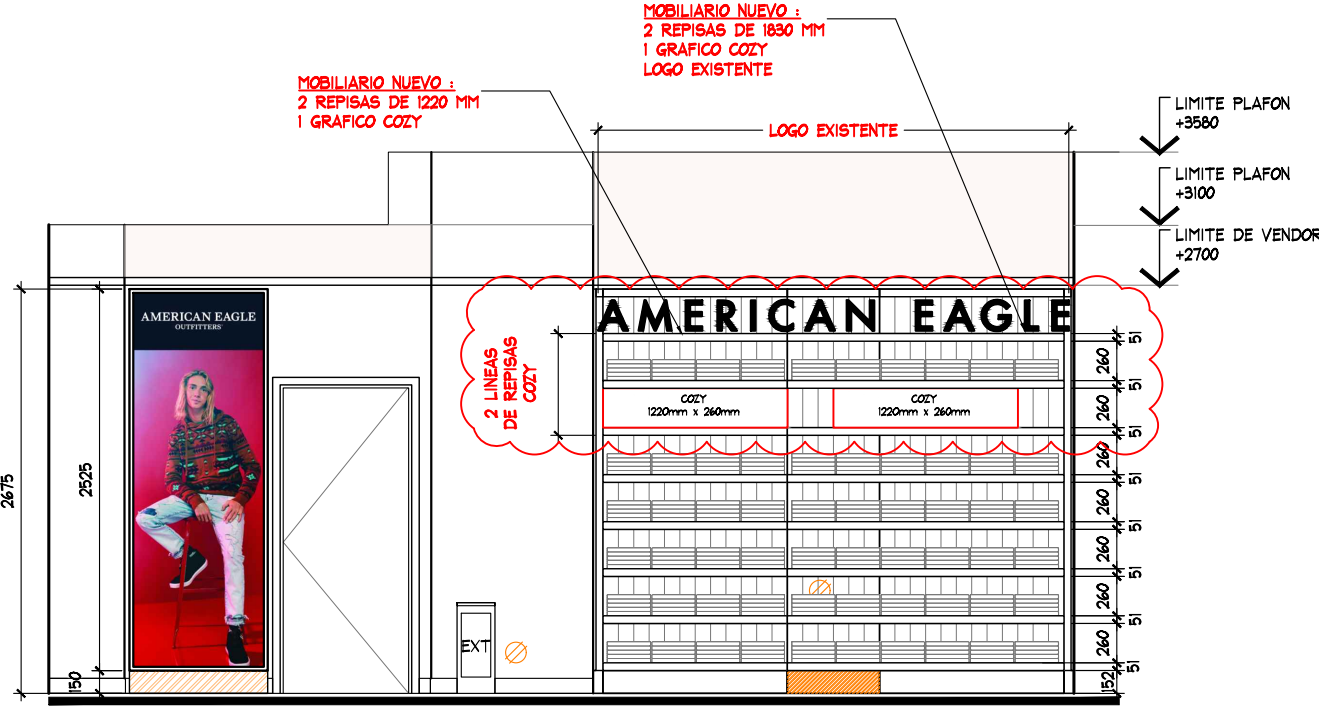

ALZADO C
ESC. 1:50

										ALZADOS			PROYECTO		
	PROYECTO: Arq. Marco Blanquet		NOTA: TODO LO CONTENIDO EN ESTE PLANO ES PROPIEDAD DE THINK ARCHITECTURE S.A. DE C.V. (R), PARA USO EXCLUSIVO Y UNICO DEL PROYECTO, CUALQUIER VARIACION O MODIFICACION DEBERA SER CONSULTADA, ENTIENDASE BIEN ANTES DE REALIZARLA.	AMERICAN EAGLE LIVERPOOL POLANCO JUVENILES				No.	FECHA	MODIFICACION Y/O COMENTARIOS	REVISO	CROQUIS DE REFERENCIA	REFERENCIA AMERICAN EAGLE	AMERICAN EAGLE	
	REVISO: Arq. Ricardo Arreola			FECHA: 12/03/2020		UBICACION: Mariano Escobedo #425 col. Chapultepec Morales Delegación Miguel Hidalgo C.P. 11000 Ciudad de México, México		ACOTACION: Milímetros							CLAVE AE-LIV-POL-JUV-03
	DIBUJO: Proyectos			ESCALA: Indicada		AREA PROYECTO: 50.12m2							No. DE HOJAS 3 DE 3		