


CROQUIS DE UBICACION

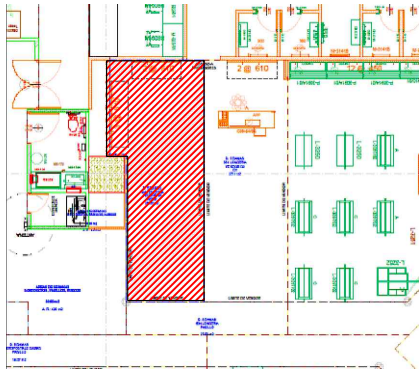

SIMBOLOGIA GENERAL

- INDICA MARCAS VECINAS
- INDICA ESPACIO DESIGNADO A AERIE
- INDICA PASILLO PRINCIPAL

NOTA IMPORTANTE :


AL MOMENTO DEL LEVANTAMIENTO NO SE ENCONTRO INSTALADO PISO Y ZOCLO, CONSIDERAR ACABADOS FINALES POR PARTE DE LIVERPOOL.

ALTURA PERIMETRO: 2700 mm.

CREMALLERAS VISIBLES EN MURO, NO CONSIDERAR EN PRESUPUESTO

MARCAS COLINDANTES: CALVIN KLEIN.

CONTACTO EXISTENTE EN PERIMETRO, NO CONSIDERAR CONTACTO NUEVO

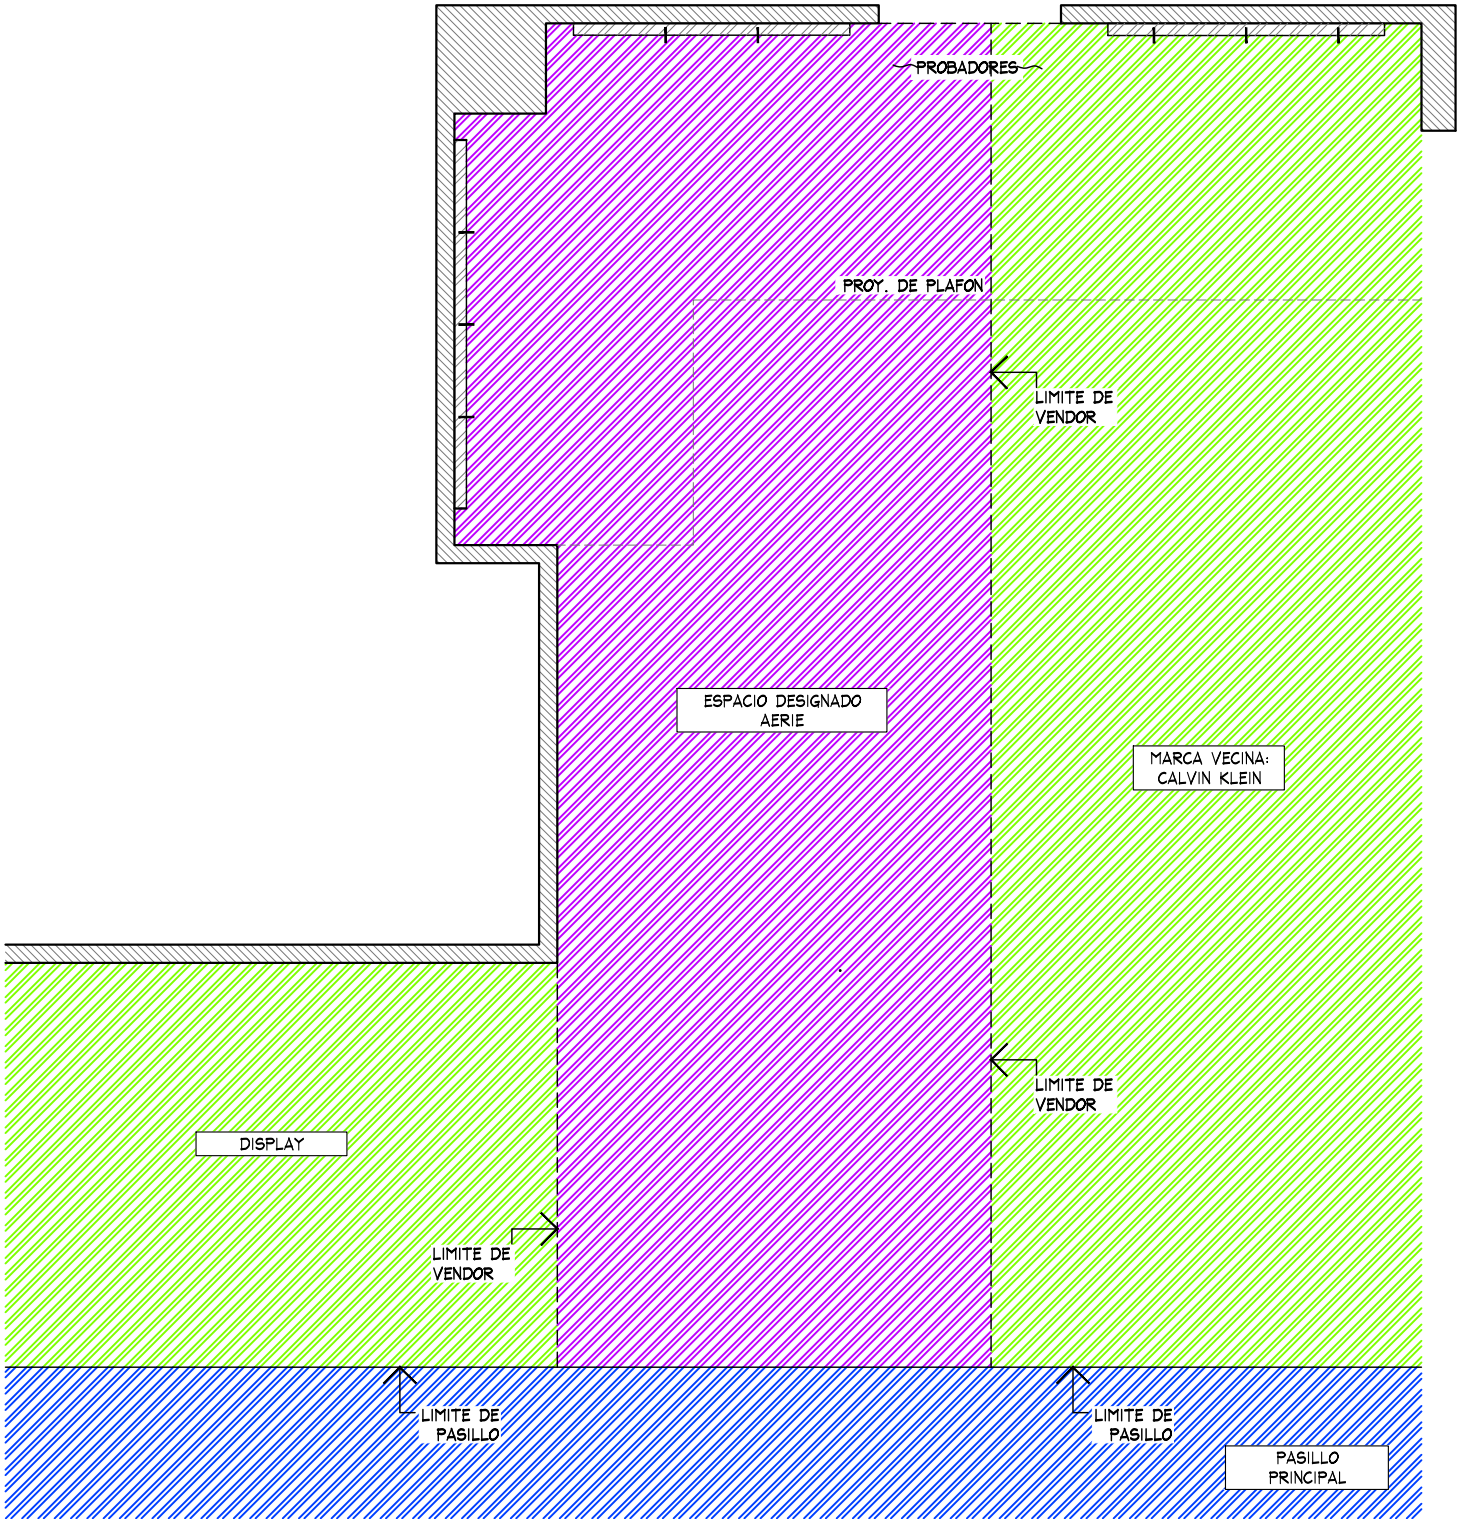

PLANTA GENERAL
ESC. 1:50

THINK
ARCHITECTURE

aerie
Aerie.com

PROYECTO

CORNER

LENCERIA

LIVERPOOL
PARQUE TEPEYAC

CROQUIS DE UBICACION

DIRECCIÓN:
Calz. San Juan de Aragon 389,
Granjas Modernas, Gustavo A.
Madero, 07460, Ciudad de México

AREA DE PROYECTO:	FECHA:
27.50 m2	11 julio 2022
ESCALA:	ACOTACION:
Indicada	mm
RESPONSABLE:	RESPONSABLE:
Proyectos	Ara, Ricardo Arreola

CLAVE



AER-LIV-TEP-LEN-03

Todo lo contenido en este plano es propiedad de THINK ARCHITECTURE S.A. DE C.V. (R), para uso exclusivo y único del proyecto; cualquier variación o modificación deberá ser consultada. Entendase bien antes de realizarla.

Desarrollado No. 95, 1er. piso
Col. Anzures, Miguel Hidalgo
C.P. 11540 TEL. 62.74.36.66

1 DE 3

CROQUIS DE UBICACION

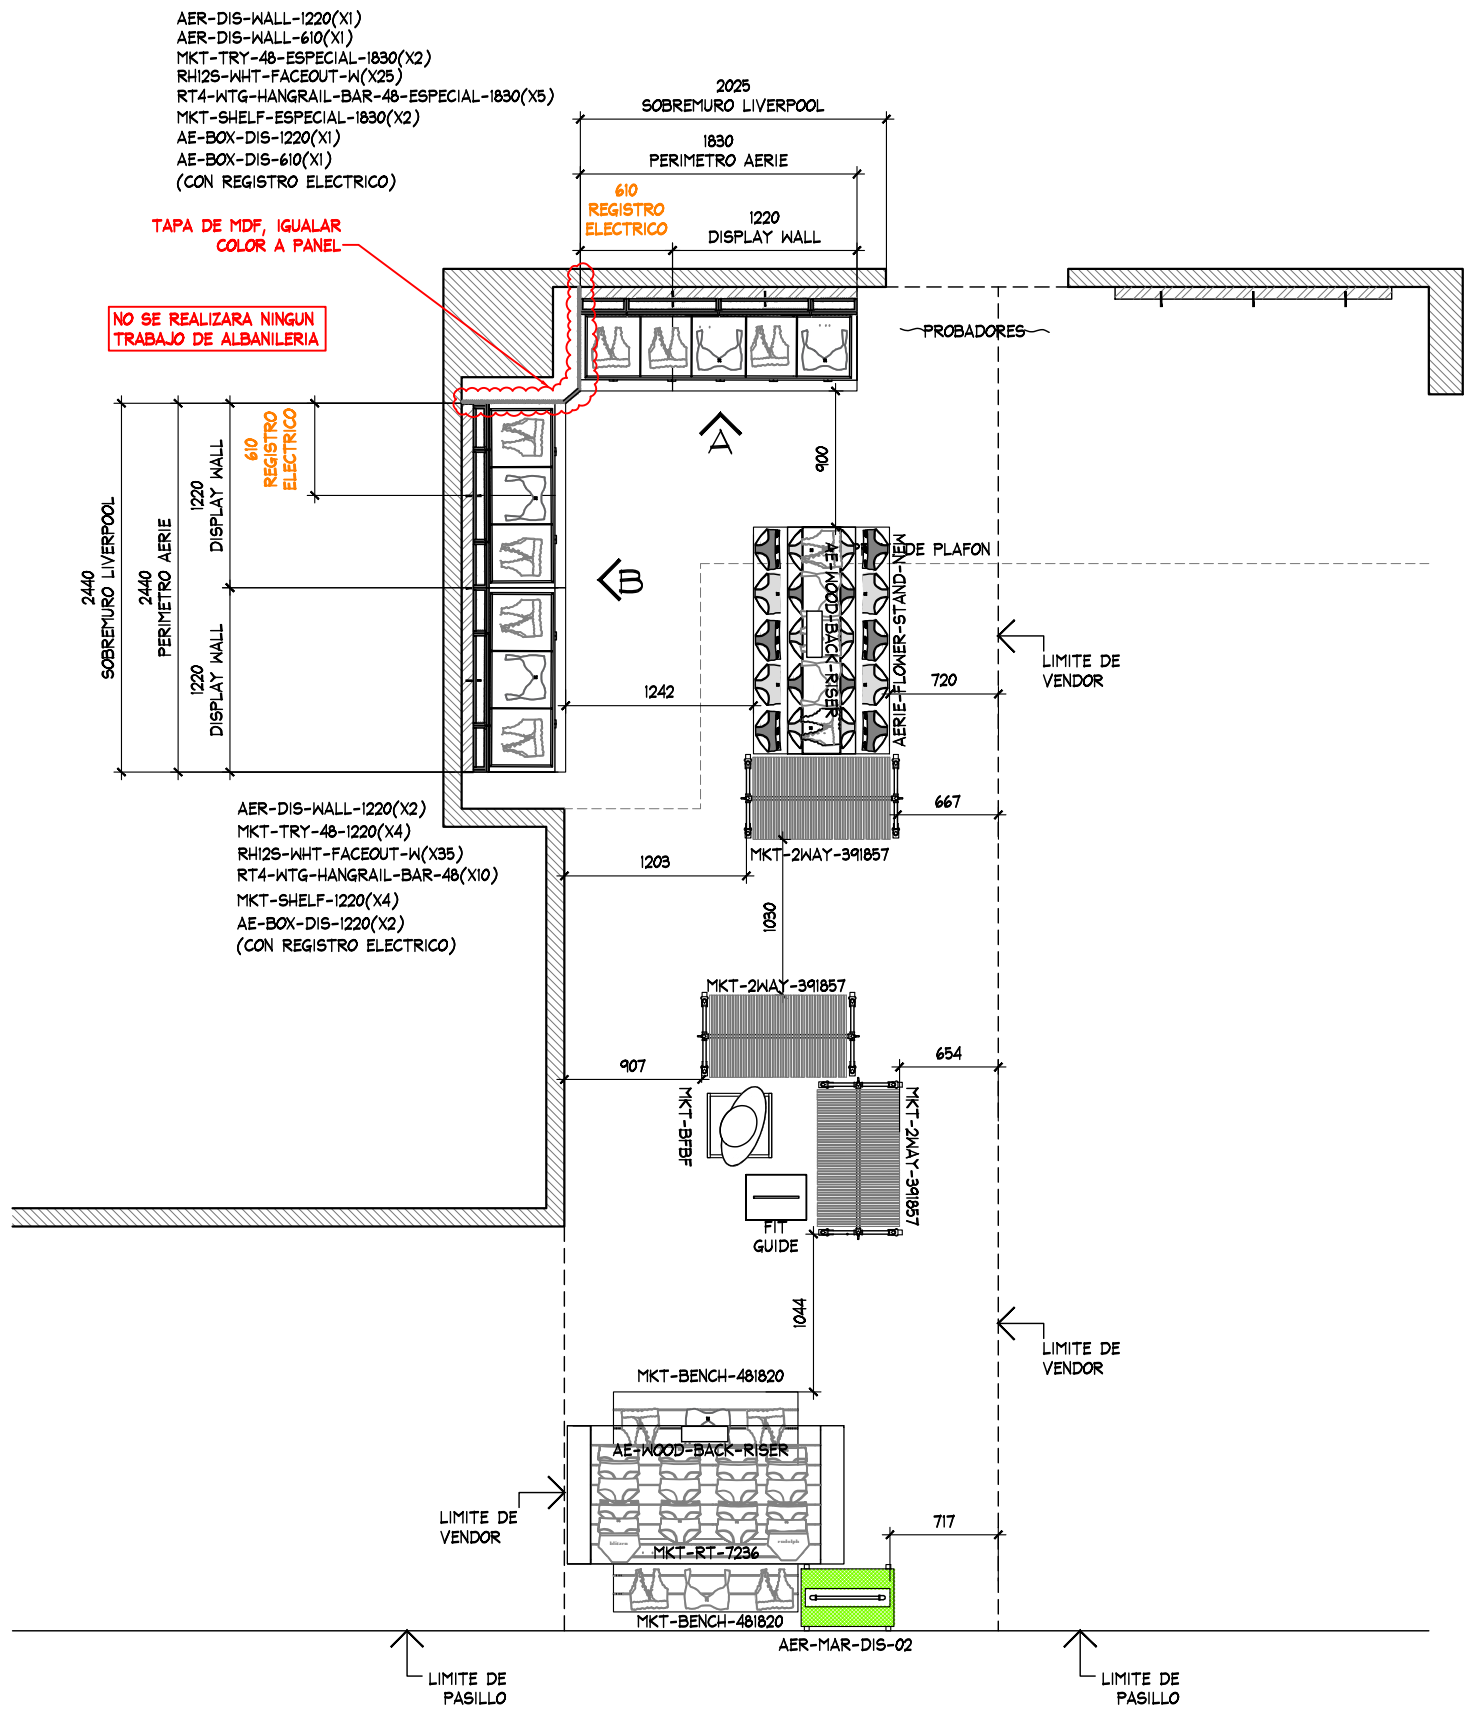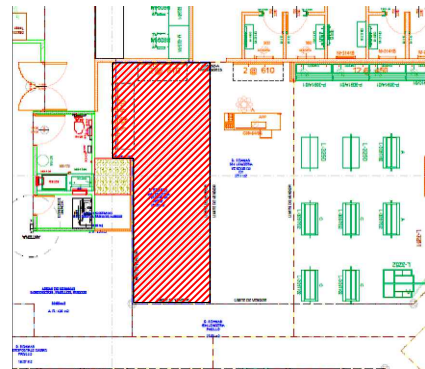

PLANTA ARQUITECTONICA
ESC. 1:50




PROYECTO

CORNER

LENCERIA

LIVERPOOL
PARQUE TEPEYAC

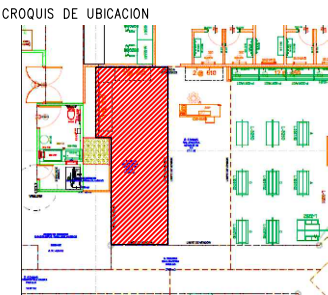


DIRECCIÓN:
Calz. San Juan de Aragon 389,
Granjas Modernas, Gustavo A.
Madero, 07460, Ciudad de México

AREA DE PROYECTO:	FECHA:
27.50 m2	11 julio 2022
ESCALA: Indicada	ACOTACION: mm
RESPONSABLE: Proyectos	RESPONSABLE: Arq. Ricardo Arreola
CLAVE:	
AER-LIV-TEP-LEN-03	


Todo lo contenido en este plano es propiedad de THINK ARCHITECTURE S.A. DE C.V. (R), para uso exclusivo y único del proyecto; cualquier variación o modificación deberá ser consultada. Entendase bien antes de realizarla.

Descartes No. 95, 1er. piso
Col. Anzures, Miguel Hidalgo
C.P. 11590 TEL. 62.74.36.66


CROQUIS DE UBICACION

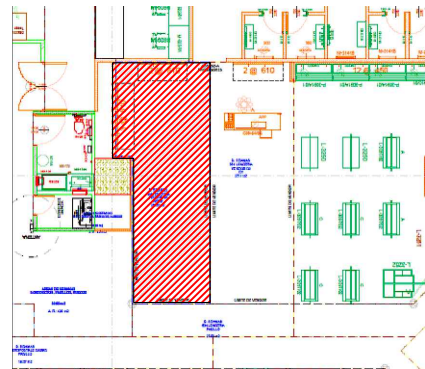

ESTADO ACTUAL

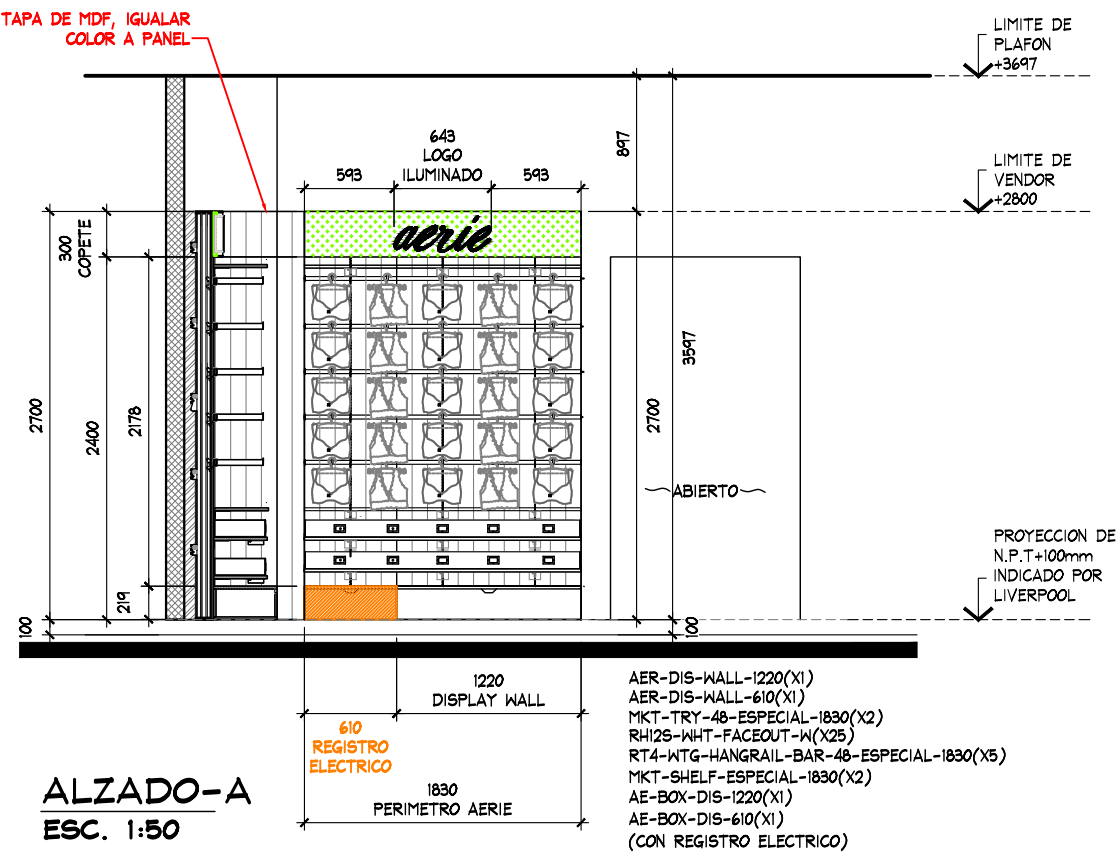

ALZADO-A
ESC. 1:50

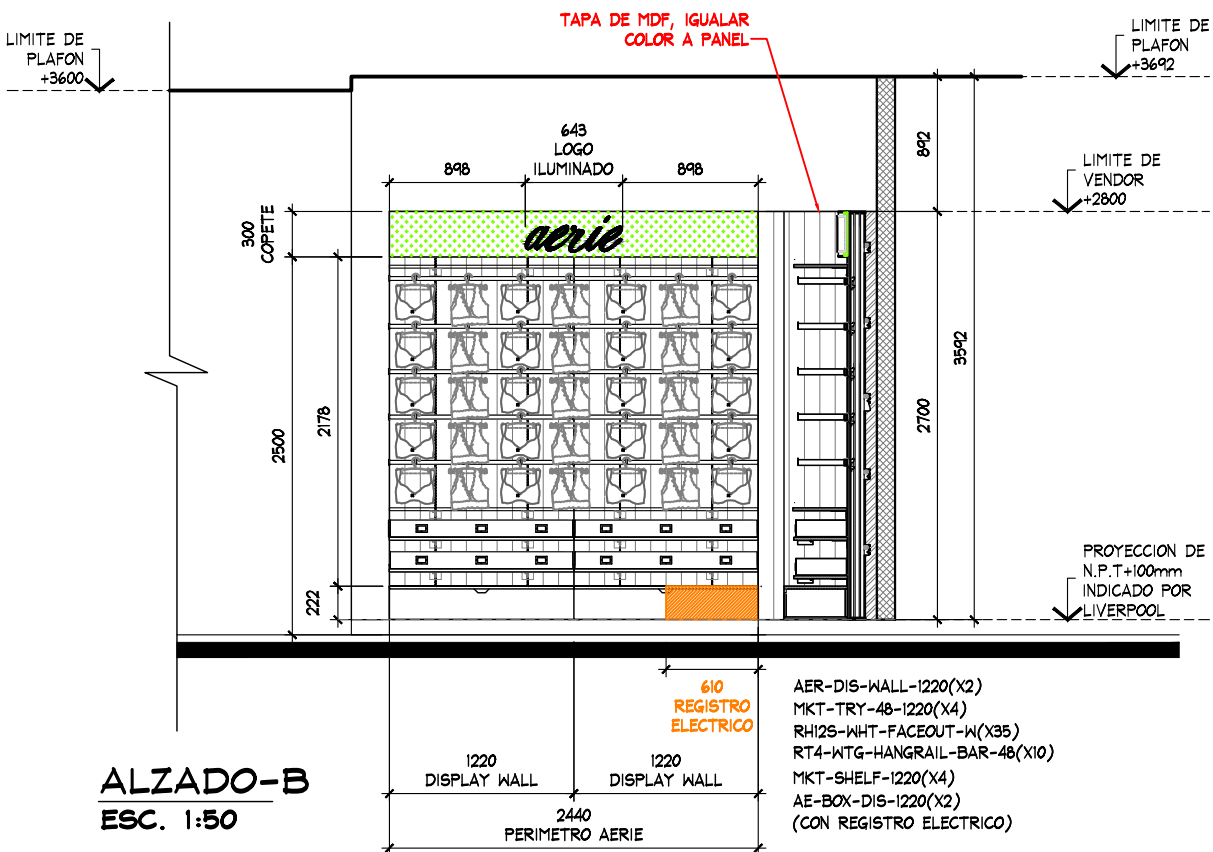

ALZADO-B
ESC. 1:50




PROYECTO

CORNER

LENCERIA

LIVERPOOL
PARQUE TEPEYAC

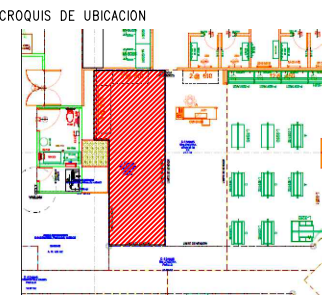

DIRECCION:
Calz. San Juan de Aragon 389,
Granjas Modernas, Gustavo A.
Madero, 07460, Ciudad de México

AREA DE PROYECTO: 27.50 m2
FECHA: 11 julio 2022

ESCALA: Indicada
ACOTACION: mm

RESPONSABLE: Proyectos
RESPONSABLE: Arq. Ricardo Arreola

CLAVE: AER-LIV-TEP-LEN-03

Todo lo contenido en este plano es propiedad de THINK ARCHITECTURE S.A. DE C.V. (R), para uso exclusivo y único del proyecto; cualquier variación o modificación deberá ser consultada. Entendase bien antes de realizarla.

Desarrollado No. 95, 1er. piso
Col. Anzures, Miguel Hidalgo
C.P. 11590 TEL. 62.74.96.66 3 DE 3