

NOTA IMPORTANTE :

AL MOMENTO DEL LEVANTAMIENTO SE ENCONTRO MOBILIARIO PERIMETRAL DE LA MARCA AERIE , SE DEBERA DE CONTEMPLAR :

NO SE RETIRA PERIMETROS EXISTENTES SE COLOCA SOLO COPETES CON GREENERY .SOLO SE RETIRA UN PERIMETRO PARA COLOCACION DE LIBGTHBOX , CONTEMPLAR RESANE Y PINTURA A IGUALAR A LA EXISTENTE EN LIVERPOOL.


SE INTEGRA UN ESPEJO AERIE

SE ENCONTRO PISO LOSETA CERAMICA

NO SE CONSIDERA CAMBIO DE PISO

ZOCLO DE 10cm X6 mm DE MDF COLOR BLANCA

CONTACTOS EXISTENTES NO VISIBLES (SE VISUALIZA PERIMETRO CON LUZ.)

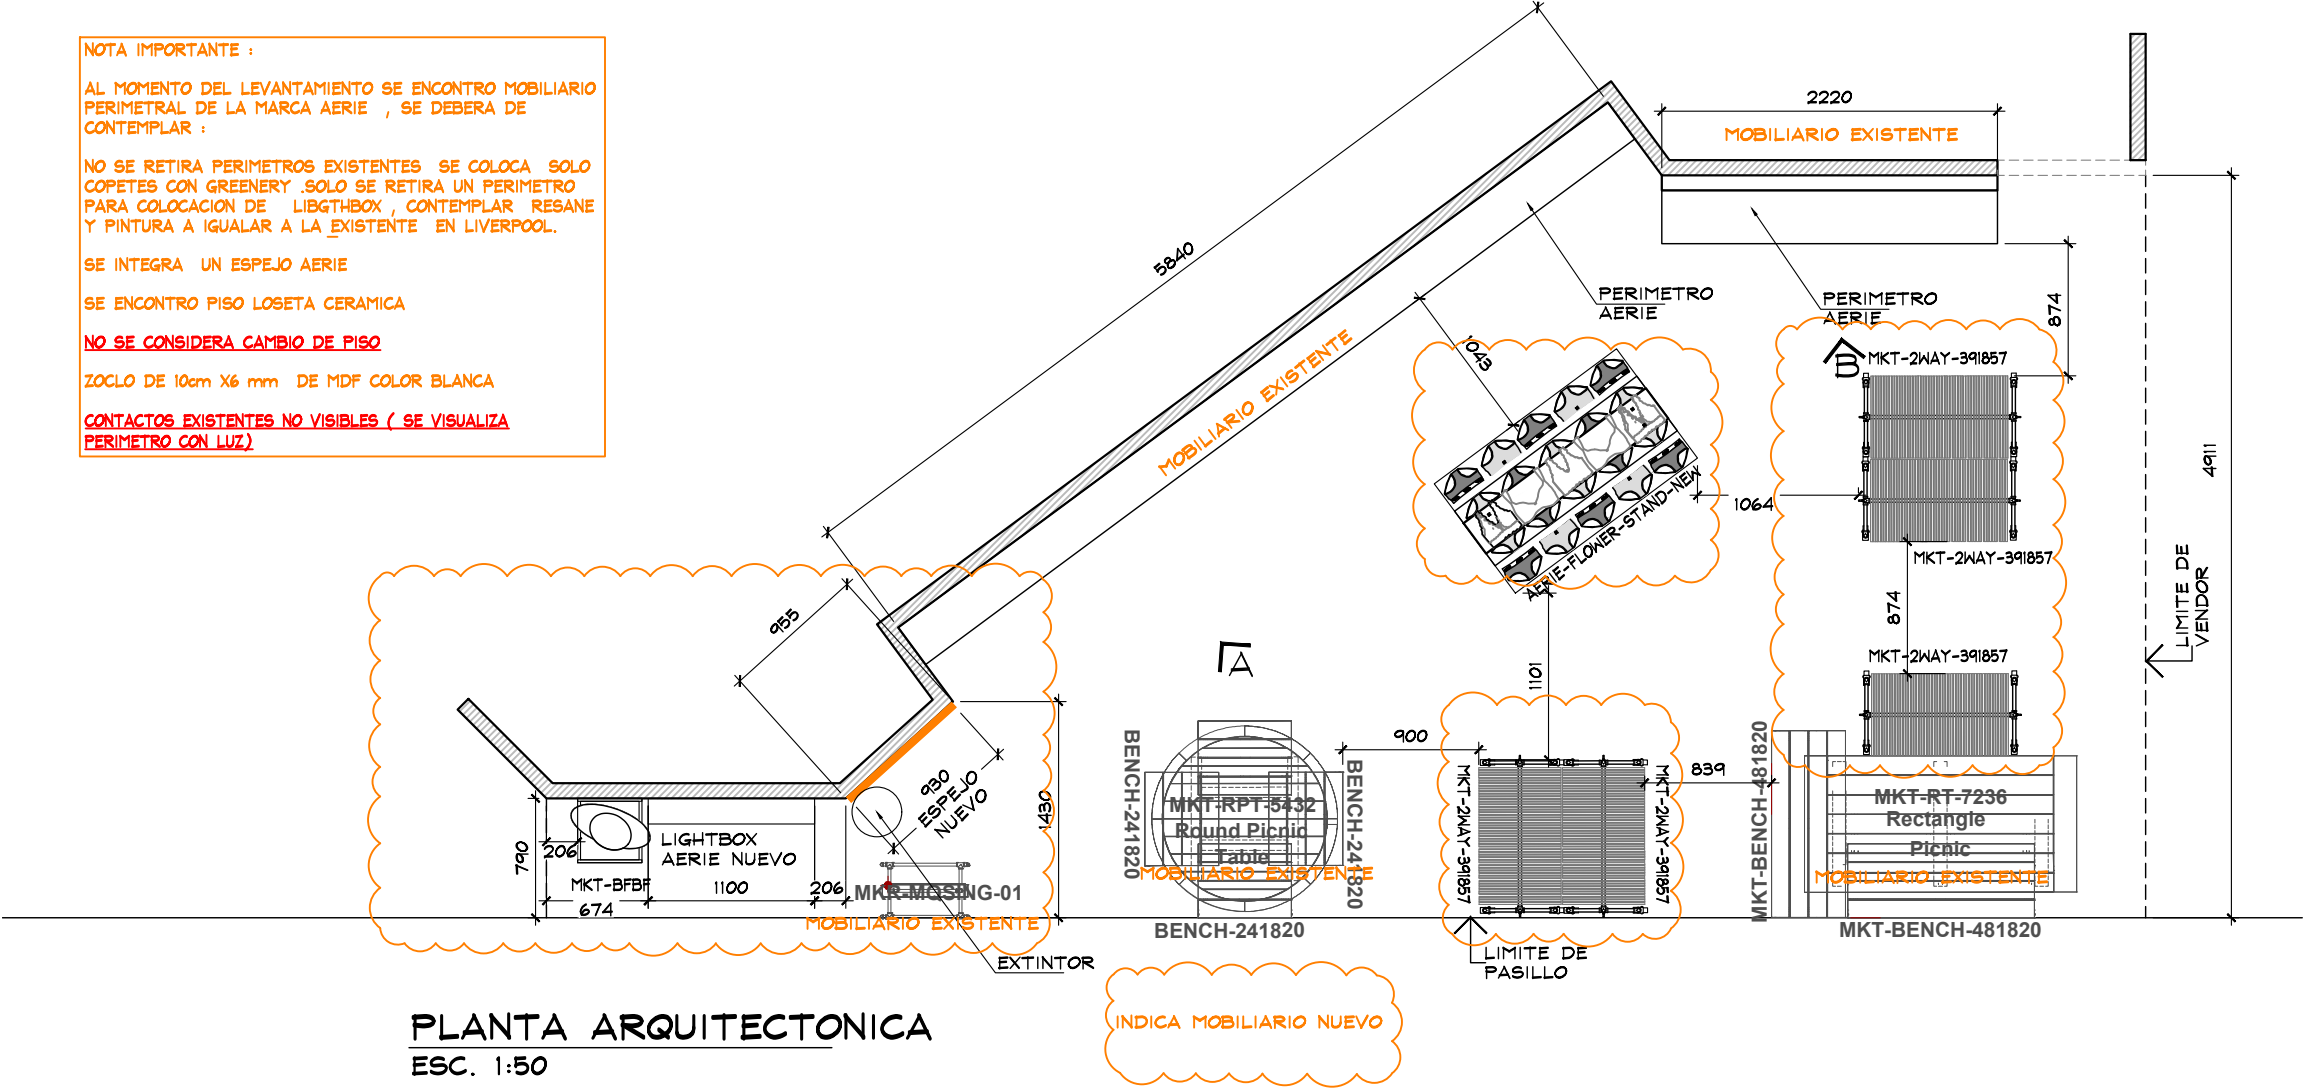

THINK

ARCHITECTURE

aerie

Aerie.com

REMODELACION

CORNER

LENCERIA

LIVERPOOL
POLANCO

CROQUIS DE UBICACION


DIRECCION:
Calz. Gral. Mariano Escobedo 425, Polanco,
Lomas de Chapultepec, Miguel Hidalgo, 11000
Ciudad de México, CDMX

AREA DE PROYECTO:	FECHA:
N/A	20/05/2022
ESCALA:	ACOTACION:
Indicada	mm
RESPONSABLE:	RESPONSABLE:
Proyectos	Arq. Ricardo Arreola
CLAVE	

AER-LIV-REM-POL-02

Todo lo contenido en este plano es propiedad de THINK ARCHITECTURE S.A. DE C.V. (R), para uso exclusivo y único del proyecto; cualquier variación o modificación deberá ser consultada. Entendase bien antes de realizarla.

Descartes No. 93, 1er. piso
Col. Anzures, Miguel Hidalgo
C.P. 11590 TEL. 62.74.36.66

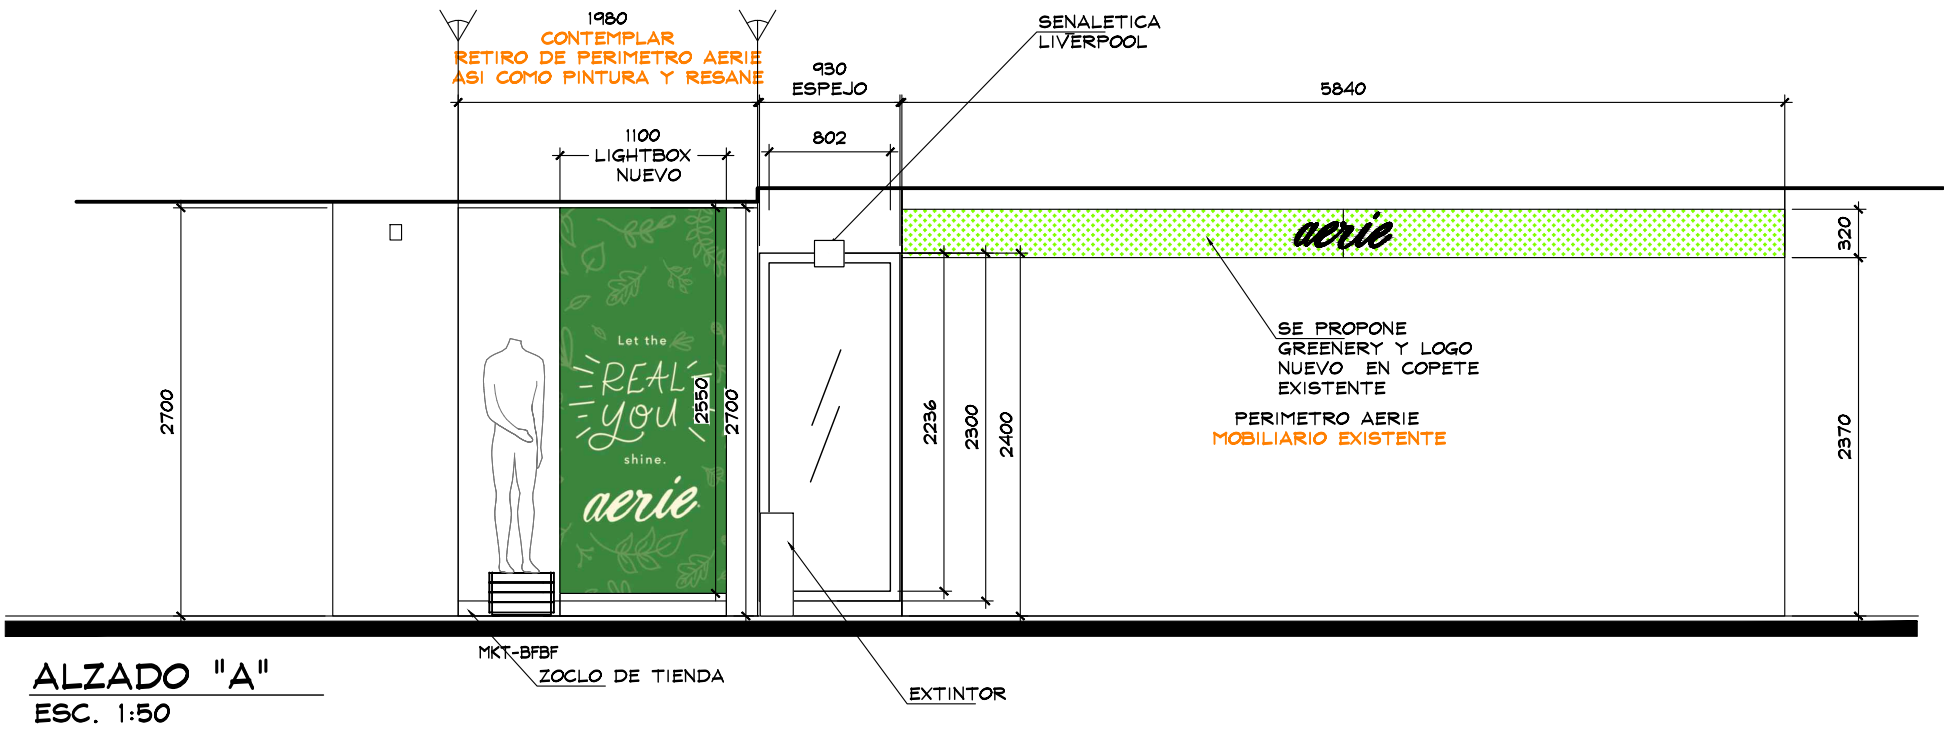

ALZADO "A"
ESC. 1:50



VISTA ESTADO ACTUAL



VISTA ESTADO ACTUAL

SE REQUIERE REUBICAR

THINK
ARCHITECTURE

REMODELACION

CORNER

LENCERIA

LIVERPOOL
POLANCO

CROQUIS DE UBICACION

DIRECCIÓN:
Calz. Gral. Mariano Escobedo 425, Polanco,
Lomas de Chapultepec, Miguel Hidalgo, 11000
Ciudad de México, CDMX


AREA DE PROYECTO:	FECHA:
N/A	20/05/2022
ESCALA:	ACOTACION:
Indicada	mm
RESPONSABLE:	RESPONSABLE:
Proyectos	Arq. Ricardo Arreola
CLAVE	

AER-LIV-REM-POL-02



Todo lo contenido en este plano es propiedad de THINK ARCHITECTURE S.A. DE C.V. (R), para uso exclusivo y único del proyecto; cualquier variación o modificación deberá ser consultada. Entendase bien antes de realizarla.

Descartes No. 93, 1er. piso
Col. Anzures, Miguel Hidalgo
C.P. 11590 TEL. 62.74.36.66

2 DE 3

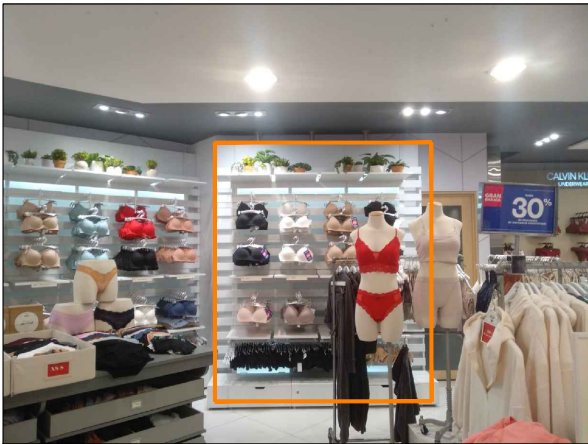

VISTA ESTADO ACTUAL

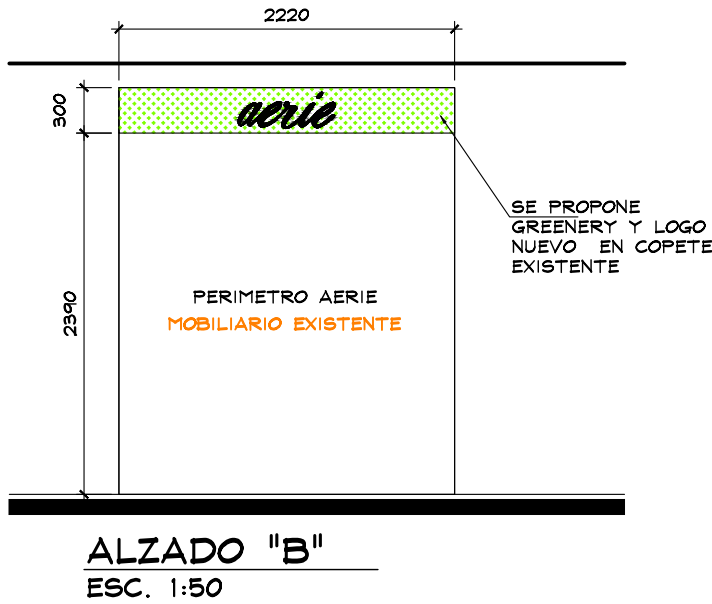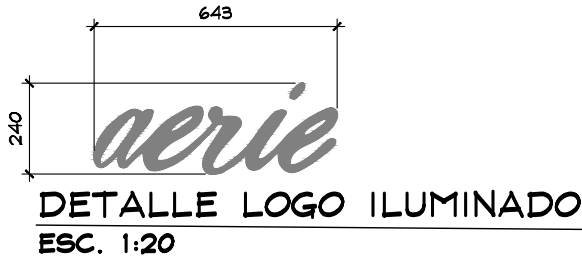



THINK
ARCHITECTURE



Aerie.com

REMODELACION

CORNER

LENCERIA

LIVERPOOL
POLANCO

CROQUIS DE UBICACION

DIRECCIÓN:
Calz. Gral. Mariano Escobedo 425, Polanco,
Lomas de Chapultepec, Miguel Hidalgo, 11000
Ciudad de México, CDMX

AREA DE PROYECTO:	FECHA:
N/A	20/05/2022
ESCALA:	ACOTACION:
Indicada	mm
RESPONSABLE:	RESPONSABLE:
Proyectos	Arq. Ricardo Arreola

CLAVE

AER-LIV-REM-POL-02

Todo lo contenido en este plano es propiedad de THINK ARCHITECTURE S.A. DE C.V. (R), para uso exclusivo y único del proyecto; cualquier variación o modificación deberá ser consultada. Entiendase bien antes de realizarla.

Descartes No. 93, 1er. piso
Col. Anzures, Miguel Hidalgo
C.P. 11590 TEL. 62.74.36.66

3 DE 3