
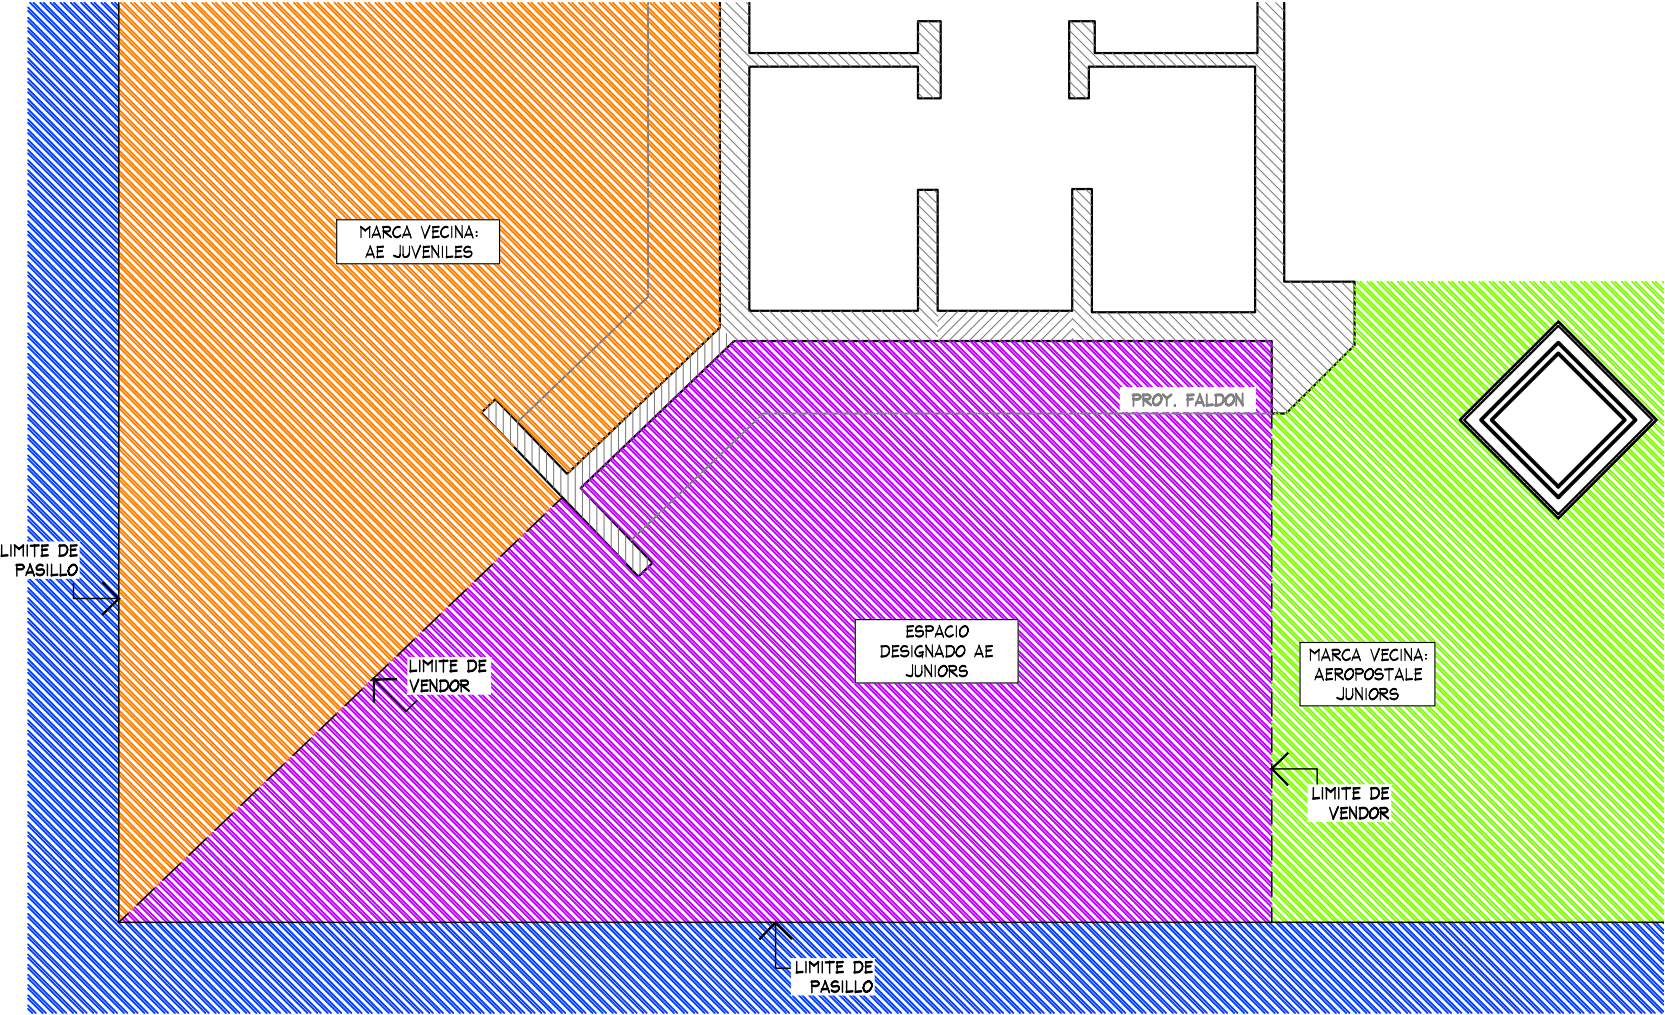


CROQUIS DE UBICACION

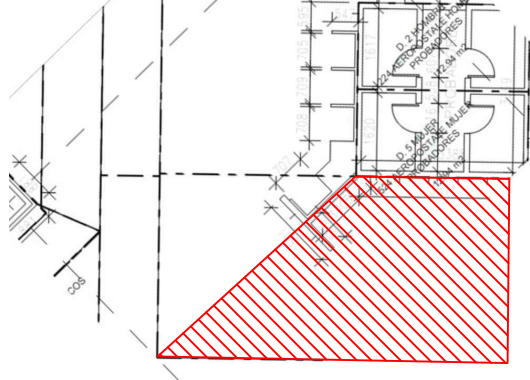

PLANTA GENERAL  
ESC. 1:50

SIMBOLOGIA GENERAL

|  |                                                     |
|--|-----------------------------------------------------|
|  | INDICA MARCAS VECINAS                               |
|  | INDICA ESPACIO DESIGNADO A AMERICAN EAGLE JUVENILES |
|  | INDICA ESPACIO DESIGNADO A AMERICAN EAGLE JUNIORS   |
|  | INDICA PASILLO PRINCIPAL                            |

NOTA IMPORTANTE :

AL MOMENTO DEL LEVANTAMIENTO SE ENCONTRO MOBILIARIO DE LA MARCA AEROPOSTALE JUNIORS,ASI COMO MOBILIARIO SUELTO,SE DEBERA DE CONTEMPLAR:

RETIRO DE MOBILIARIO CENTRAL Y PERIMETRAL EXISTENTE POR ( VERIFICAR CON PLANEACION LIVERPOOL LA COORDINACION DE RETIROS ), EN EL CASO QUE SE REQUIERA EL RETIRO, SE DEBERA DE VERIFICAR CON EL AREA DE MANTENIMIENTO LA ENTREGA DEL MOBILIARIO RETIRADO.

ACABADO TIPO BRICK POR PARTE DE LA MARCA EN TODO EL AREA PERIMETRAL, TRABE ORNAMENTAL ( SIN NINGUNA FUNCION ESTRCTURAL ) DENTRO DEL CORNER, POR PARTE DE LA MARCA.

ALTURA PERIMETROS: 2550 mm.

HAY CREMALLERAS VISIBLES, DENTRO DEL PERIMETRO DE LA MARCA, NO SE PUDO COMPROBAR SI SON POR PARTE DE LA MARCA O POR PARTE DE LIVERPOOL.  
**CONSIDERAR CREMALLERAS EN PRESUPUESTO.**

SE ENCONTRO PISO EXISTENTE POR MARCA, PISO CERAMICO ACABADO APARENTE COLOR CAFE DE 180 x 600 mm, **NO SE CONSIDERA CAMBIO.**

NO HAY ZOCLO

MARCAS COLINDANTES: AEROPOSTALE.

CONTACTOS NO VISIBLE EN LEVANTAMIENTO, **CONSIDERAR CONTACTO NUEVO.**



**THINK**  
ARCHITECTURE

AMERICAN EAGLE


PROYECTO

JUNIORS

AMERICAN EAGLE

LIVERPOOL  
MOCAMBO

CROQUIS DE UBICACION

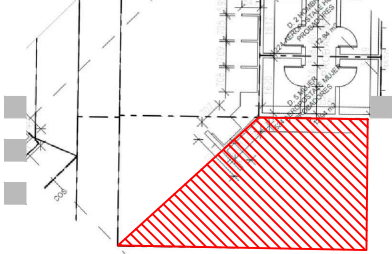

DIRECCION:

Su Santidad, Calz Juan Pablo II 48,  
Jardines del Virginia, 94290  
Veracruz, Ver.

AREA DE PROYECTO:

21.45 m2

FECHA:

9 mayo 2022

ESCALA:

Indicada

ACOTACION:

mm

RESPONSABLE:

Proyectos

RESPONSABLE:

Arq. Ricardo Arreola


CLAVE

**AE-LIV-VER-MOC-JUN-04**

Todo lo contenido en este plano es propiedad de THINK ARCHITECTURE S.A. DE C.V. (R), para uso exclusivo y único del proyecto; cualquier variación o modificación deberá ser consultada. Entiendase bien antes de realizarla.

Descartes No. 95, 1er. piso  
Col. Anzures, Miguel Hidalgo  
C.P. 11540 TEL. 62.74.96.66

## CROQUIS DE UBICACION

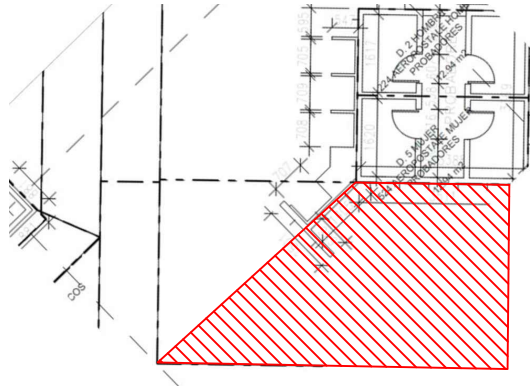

RETIRO DE PLAFON DECORATIVO AEROPOSTALE. CONSIDERAR RESANE Y APLICACION DE PINTURA BLANCA.

SE REALIZARA TRABAJOS DE ALBANILERIA EN FALDON PARA TENER UNA ALTURA LIBRE H=2.70m PARA NUEVO MOBILIARIO.

CONSIDERAR RETIRO DE MUEBLE PERIMETRAL Y MARCO METALICO

SE REALIZARA TRABAJOS DE ALBANILERIA EN FALDON PARA TENER UNA ALTURA LIBRE H=2.70m PARA NUEVO MOBILIARIO.

1 RETIRO O REUBICACION DE LETRERO AEROPOSTALE

LIMITE DE PASILLO

RETIRO DE PLAFON DECORATIVO AEROPOSTALE. CONSIDERAR RESANE Y APLICACION DE PINTURA BLANCA.

LIMITE DE VENDOR

4 DEMOLICION DE MOCHETAS EXISTENTES AEROPOSTALE, CONSIDERAR RESANE Y APLICACION DE PINTURA BLANCA EN MURO EXISTENTE

3 RETIRO DE ACABADO TIPO BRICK EN MURO Y FALDON, CONSIDERAR RESANE Y APLICACION DE PINTURA BLANCA

REUBICACION DE MUEBLE CAJA EXISTENTE, VERIFICAR NUEVA POSICION CON LIVERPOOL

LIMITE DE VENDOR

## PLANTA DEMOLICIONES

ESC. 1:50

NOTA IMPORTANTE :

NO SE CONSIDERA RETIRO NI CAMBIO DE PISO.

1 RETIRO DE TRABE DECORATIVA AEROPOSTALE. CONSIDERAR RESANE Y APLICACION DE PINTURA BLANCA.

LIMITE DE PASILLO



ESTADO ACTUAL - AREA JUVENILES  
TRABE Y LETRERO AEROPOSTALE



ESTADO ACTUAL- AREA JUVENILES  
MURO



ESTADO ACTUAL - AREA JUNIORS  
MOCHETA Y FALDON



**THINK**  
ARCHITECTURE

AMERICAN EAGLE


PROYECTO

JUNIORS

AMERICAN EAGLE

LIVERPOOL  
MOCAMBO

CROQUIS DE UBICACION

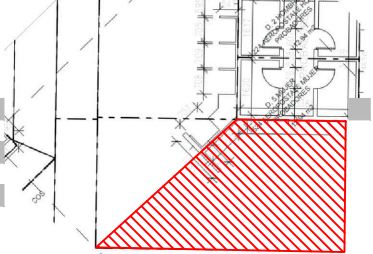

DIRECCION:

Su Santidad, Calz Juan Pablo II 48,  
Jardines del Virginia, 94290  
Veracruz, Ver.

AREA DE PROYECTO:

21.45 m2

FECHA:

9 mayo 2022

ESCALA:

Indicada

ACOTACION:

mm

RESPONSABLE:

Proyectos

RESPONSABLE:

Arq. Ricardo Arreola

CLAVE


AE-LIV-VER-MOC-JUN-04

Todo lo contenido en este plano es propiedad de THINK ARCHITECTURE S.A. DE C.V. (R), para uso exclusivo y único del proyecto; cualquier variación o modificación deberá ser consultada. Entiendase bien antes de realizarla.

Desarrollado No. 48, 1er. piso  
Col. Anzures, Miguel Hidalgo  
C.P. 11540 TEL. 62.74.96.66

2 DE 6

CROQUIS DE UBICACION

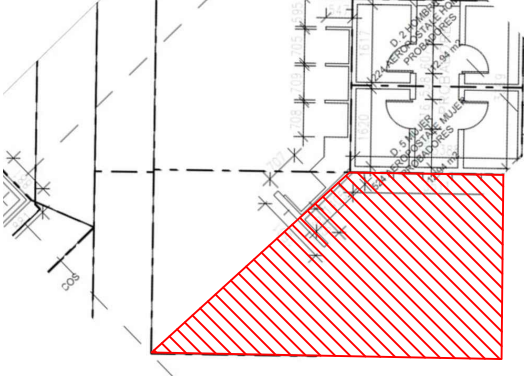

INDICA CAMBIO DE  
ANGULO EN MURO



NUEVO FALDON CON  
ALTURA LIBRE H=2.70m  
EN ACABADO PINTURA  
BLANCA

1405 MURO 3556 MURO

NUEVO MURO DE  
TABLAROCA EN  
ACABADO PINTURA  
BLANCA


2700

LIMITE DE  
PASILLO

ALZADO A  
ESC. 1:50

CONSIDERAR RESANE Y  
APLICACION DE PINTURA  
BLANCA EN MURO EXISTENTE,  
POR RETIRO DE MOCHETAS Y  
CANCELACION DE ACCESO A  
PROBADORES

LIMITE DE  
VENDOR

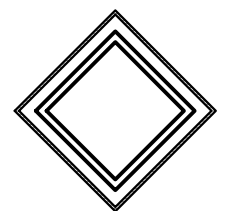

NUEVO FALDON CON  
ALTURA LIBRE H=2.70m  
EN ACABADO PINTURA  
BLANCA

H=600mm

SE DEBERA LEVANTAR MURO DIVISORIO  
CON FOCAL, CONSIDERAR RESANE Y  
APLICACION DE PINTURA BLANCA

H=600mm

CONTACTOS NUEVOS  
EN MURO

CONTEMPLAR EN PISO MANTENIMIENTO  
Y/O CAMBIO DE PIEZAS DAÑADAS POR  
TRABAJOS DE ALBAÑILERIA. VERIFICAR  
MARCA Y MODELO DE PISO EXISTENTE

7625

LIMITE DE  
PASILLO

PLANTA ALBAÑILERIA  
ESC. 1:50

CONTACTOS NUEVOS  
EN MURO

H=600mm

CONSIDERAR RESANE Y APLICACION DE  
PINTURA BLANCA EN MURO EXISTENTE,  
POR RETIRO DE MOCHETAS

PROBADORES

1346

3556

890

1320

PROY. FALDON


CONTACTOS NUEVOS  
EN MURO

CANCELACION DE ACCESO A  
PROBADORES, CONSIDERAR  
RESANE Y APLICACION DE  
PINTURA BLANCA



NUEVO FALDON CON  
ALTURA LIBRE H=2.70m  
EN ACABADO PINTURA  
BLANCA

LIMITE DE  
VENDOR

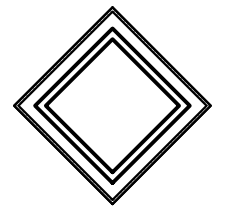

AMERICAN EAGLE


PROYECTO

JUNIORS

AMERICAN EAGLE

LIVERPOOL  
MOCAMBO

CROQUIS DE UBICACION

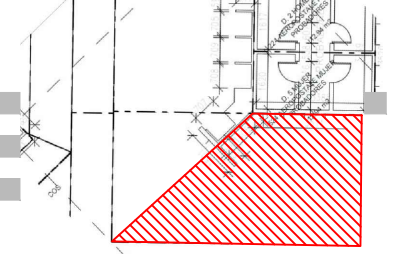

DIRECCION:

Su Santidad, Calz Juan Pablo II 48,  
Jardines del Virginia, 94290  
Veracruz, Ver.

AREA DE PROYECTO:

21.45 m2

FECHA:

9 mayo 2022

ESCALA:

Indicada

ACOTACION:

mm

RESPONSABLE:

Proyectos

RESPONSABLE:

Arq. Ricardo Arreola

CLAVE

AE-LIV-VER-MOC-JUN-04

Todo lo contenido en este plano es propiedad de THINK  
ARCHITECTURE S.A. DE C.V. (R), para uso exclusivo y  
único del proyecto; cualquier variación o modificación  
deberá ser consultada. Entiendase bien antes de realizarla.


Descartes No. 48, 1er. piso  
Col. Anzures, Miguel Hidalgo  
C.P. 11590 TEL. 62.74.96.66

3

DE


6

CROQUIS DE UBICACION

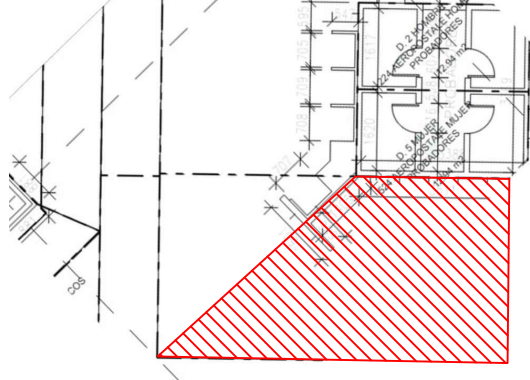

|  |                                 |          |
|--|---------------------------------|----------|
|  | AREA TOTAL DESIGNADA POR AE     | 47.37 M2 |
|  | AREA DESIGNADA POR AE JUNIORS   | 21.45 M2 |
|  | AREA DESIGNADA POR AE JUVENILES | 23.92 M2 |

PLANTA CONJUNTO  
ESC. 1:50

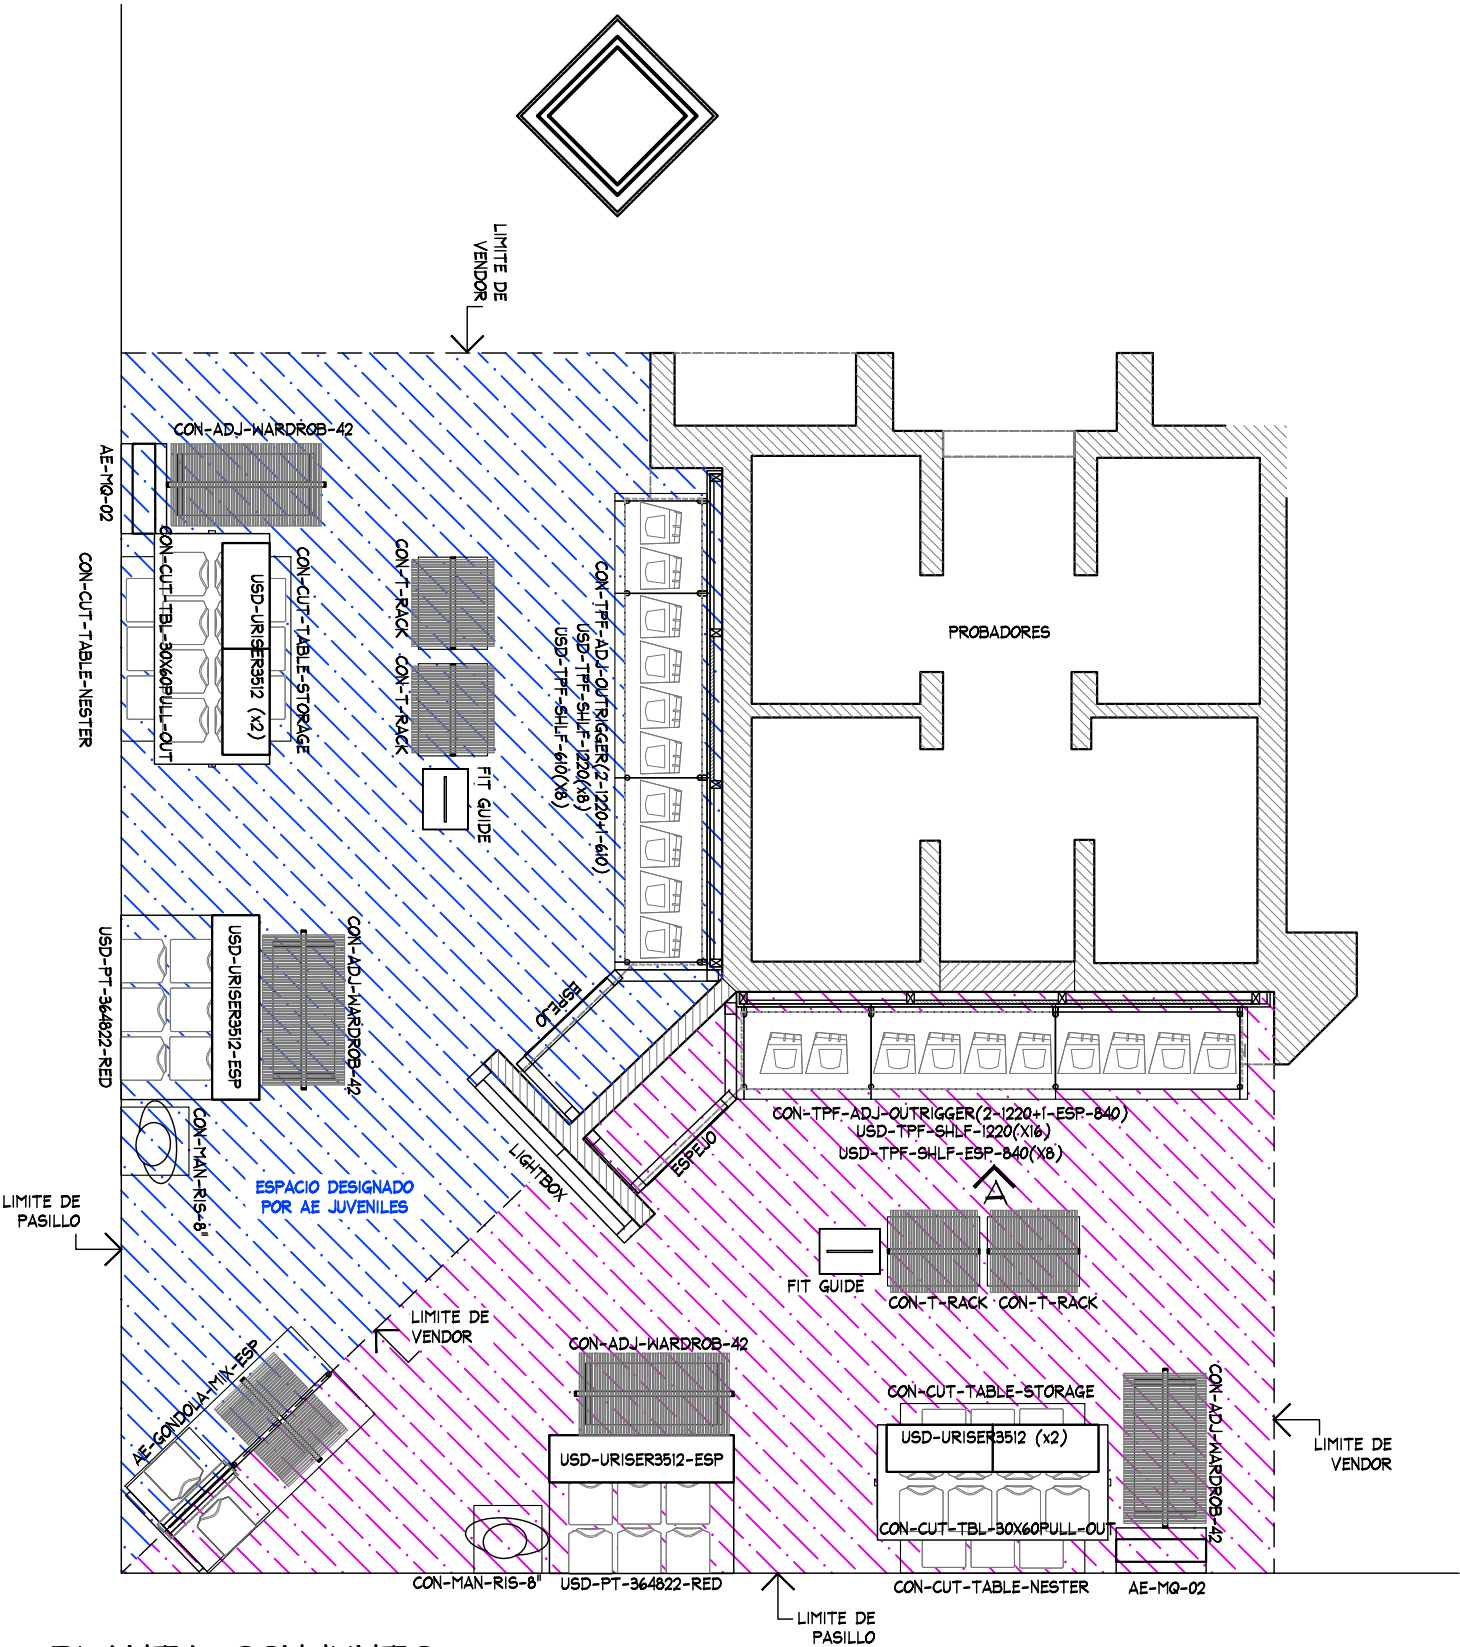


AMERICAN EAGLE

PROYECTO

JUNIORS

AMERICAN EAGLE

LIVERPOOL  
MOCAMBO

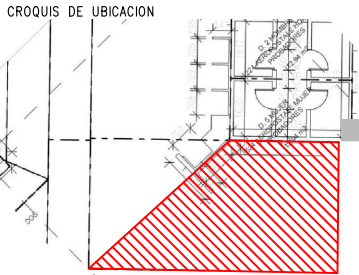

DIRECCION:  
Su Santidad, Calz Juan Pablo II 48,  
Jardines del Virginia, 94290  
Veracruz, Ver.

|                   |             |
|-------------------|-------------|
| AREA DE PROYECTO: | FECHA:      |
| 21.45 m2          | 9 mayo 2022 |

|          |            |
|----------|------------|
| ESCALA:  | ACOTACION: |
| Indicada | mm         |



|              |                      |
|--------------|----------------------|
| RESPONSABLE: | RESPONSABLE:         |
| Proyectos    | Arq. Ricardo Arreola |

CLAVE  
**AE-LIV-VER-MOC-JUN-04**

Todo lo contenido en este plano es propiedad de THINK  
ARCHITECTURE S.A. DE C.V. (R), para uso exclusivo y  
único del proyecto; cualquier variación o modificación  
deberá ser consultada. Entendase bien antes de realizarla.

Descartes No. 95, 1er. piso  
Col. Anzures, Miguel Hidalgo  
C.P. 11590 TEL. 62.74.96.66

CROQUIS DE UBICACION

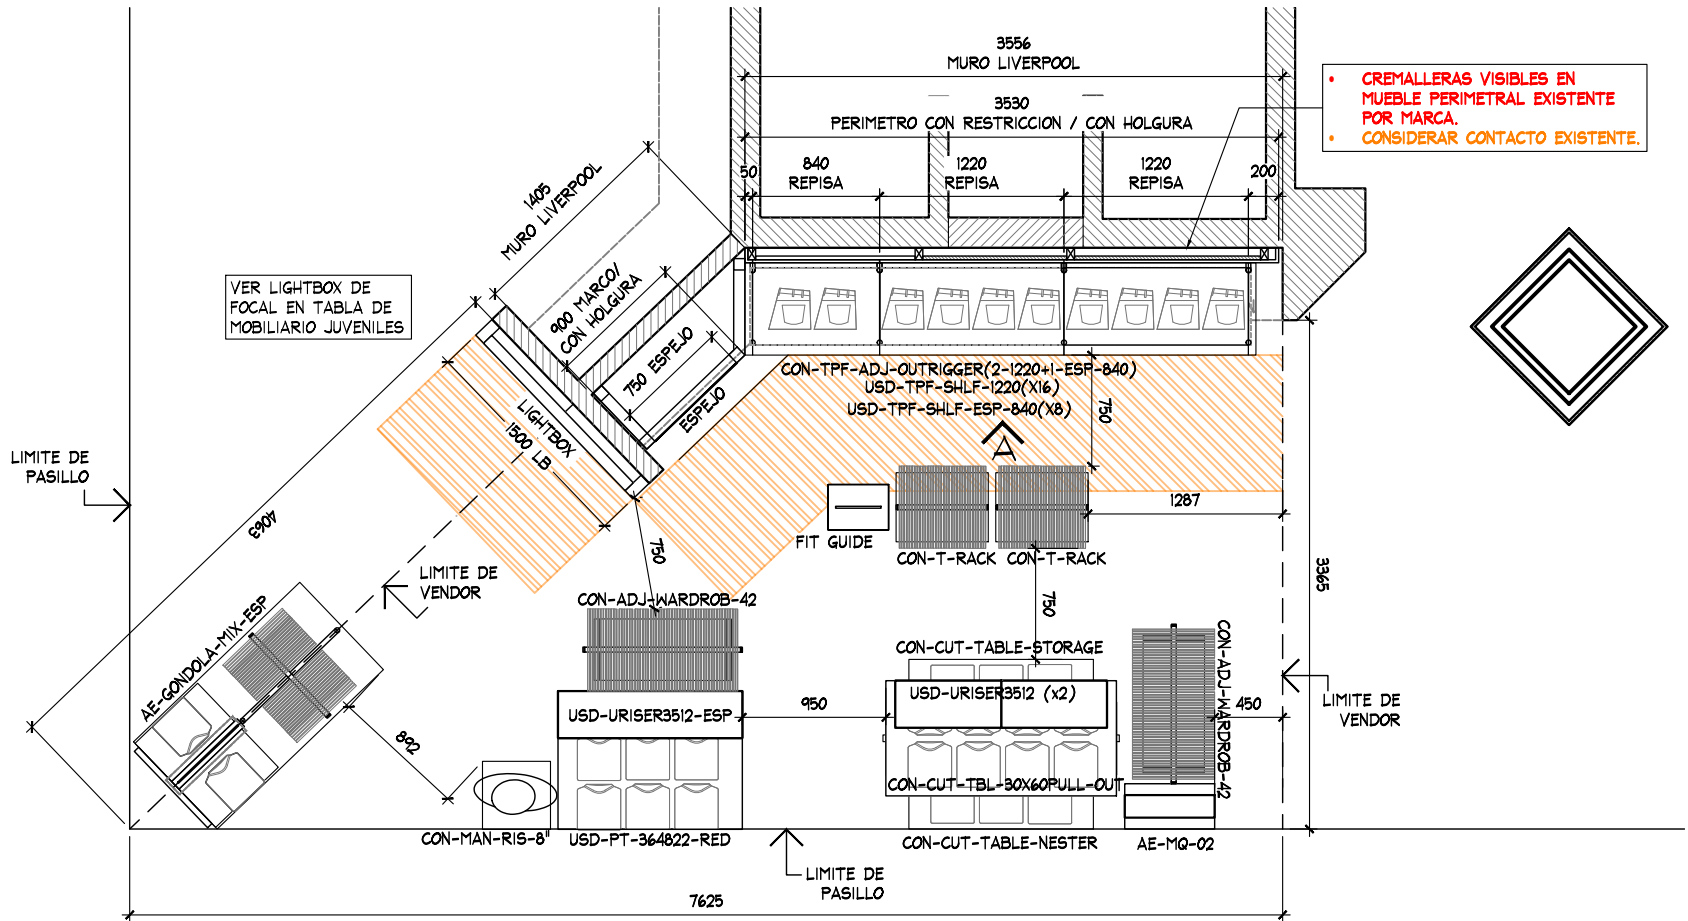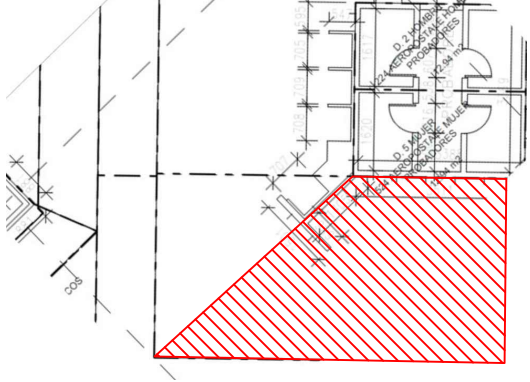

PLANTA ARQUITECTONICA  
ESC. 1:50

TABLA DE MOBILIARIO AE VERACRUZ MOCAMBO JUNIORS

| CLAVE                                          | DESCRIPCION         | Nº MUEBLES |
|------------------------------------------------|---------------------|------------|
| CON-TPF-ADJ-OUTRIGGER (2-1220 MM+1-ESP-840 MM) | PERIMETRO           | 1          |
| USD-TPF-SHLF-1220MM                            | REPISAS             | 16         |
| USD-TPF-SHLF-ESP-840MM                         | REPISAS ESPECIALES  | 8          |
| AE-MQ-02                                       | MARQUEE             | 1          |
| USD-URISER3512                                 | RISER               | 2          |
| USD-URISER3512-ESP                             | RISER               | 1          |
| CON-T-RACK                                     | RACK "T"            | 2          |
| CON-ADJ-WARDROB-42                             | TRINGLA             | 2          |
| CON-CUT-TBL-30x60PULL-OUT                      | MESA ALTA           | 1          |
| CON-CUT-TABLE-NESTER                           | MESA NESTER         | 1          |
| CON-CUT-TABLE-STORAGE                          | STORAGE             | 1          |
| FIT GUIDE                                      | GRAFICO TOTEM       | 1          |
| MIRROR                                         | ESPEJO              | 1          |
| AE-GONDOLA-MIX-ESP                             | GONDOLA CON FACEOUT | 1          |
| CON-MAN-RIS-8                                  | BASE MANIQUEE ALTA  | 1          |
| MANIQUEE                                       | MANIQUEE            | 1          |
| TOTAL EN CORNER                                |                     | 41         |



THINK  
ARCHITECTURE

AMERICAN EAGLE


PROYECTO

JUNIORS

AMERICAN EAGLE

LIVERPOOL  
MOCAMBO

CROQUIS DE UBICACION

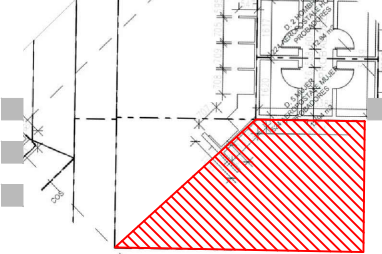

DIRECCIÓN:

Su Santidad, Calz Juan Pablo II 48,  
Jardines del Virginia, 94290  
Veracruz, Ver.

AREA DE PROYECTO:

21.45 m2

FECHA:

9 mayo 2022

ESCALA:

Indicada

ACOTACION:

mm

RESPONSABLE:

Proyectos

RESPONSABLE:

Arq. Ricardo Arreola



CLAVE

AE-LIV-VER-MOC-JUN-04


Todo lo contenido en este plano es propiedad de THINK  
ARCHITECTURE S.A. DE C.V. (R), para uso exclusivo y  
único del proyecto; cualquier variación o modificación  
deberá ser consultada. Entiendase bien antes de realizarla.

Descartes No. 95, 1er. piso  
Col. Anzures, Miguel Hidalgo  
C.P. 11590 TEL. 62.74.96.66

CROQUIS DE UBICACION

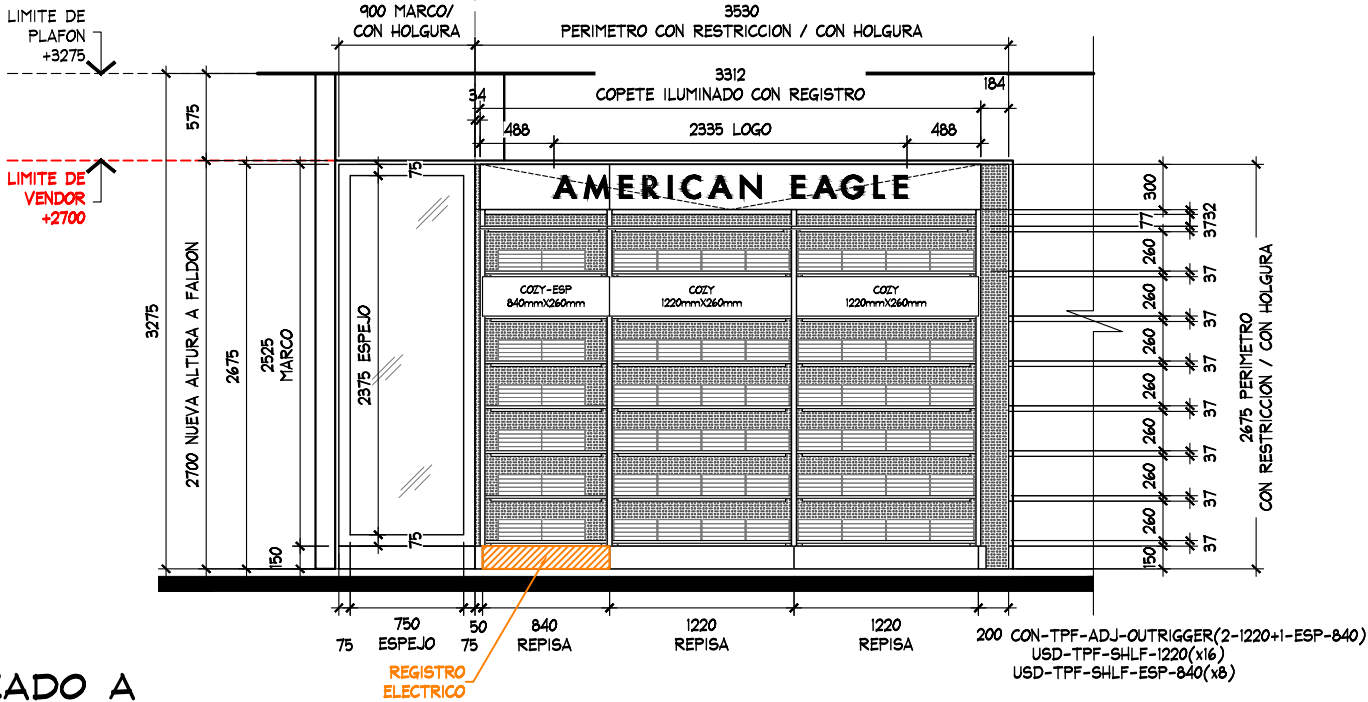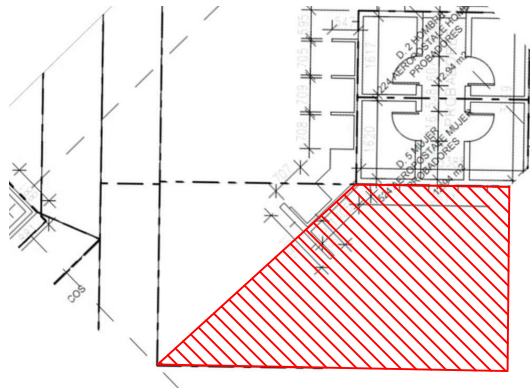

ALZADO A  
ESC. 1:50

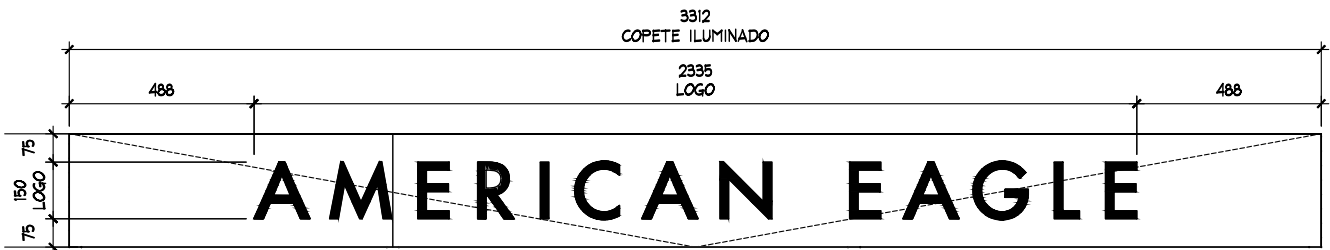

DETALLE LETRERO  
ESC. 1:20



ESTADO ACTUAL



**THINK**  
ARCHITECTURE

AMERICAN EAGLE


PROYECTO

JUNIORS

AMERICAN EAGLE

LIVERPOOL  
MOCAMBO

CROQUIS DE UBICACION

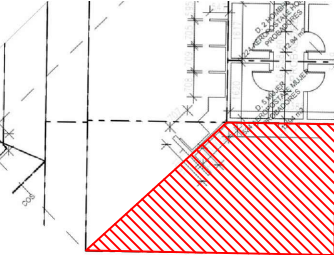

DIRECCION:  
Su Santidad, Calz Juan Pablo II 48,  
Jardines del Virgilio, 94290  
Veracruz, Ver.

AREA DE PROYECTO: 21.45 m2  
FECHA: 9 mayo 2022

ESCALA: Indicada  
ACOTACION: mm

RESPONSABLE: Proyectos  
RESPONSABLE: Arq. Ricardo Arreola

CLAVE  
AE-LIV-VER-MOC-JUN-04

Todo lo contenido en este plano es propiedad de THINK ARCHITECTURE S.A. DE C.V. (R), para uso exclusivo y único del proyecto; cualquier variación o modificación deberá ser consultada. Entendase bien antes de realizarla.

Desarrollado No. 48, 1er. piso  
Col. Anzures, Miguel Hidalgo  
C.P. 11540 TEL. 62.74.96.66 6 DE 6