


CROQUIS DE UBICACION

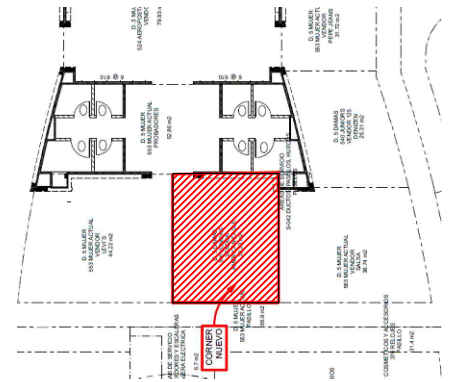

SIMBOLOGIA GENERAL

	INDICA MARCAS VECINAS
	INDICA ESPACIO DESIGNADO A AMERICAN EAGLE JUNIORS
	INDICA PASILLO PRINCIPAL

NOTA IMPORTANTE :

AL MOMENTO DEL LEVANTAMIENTO SE ENCONTRO MOBILIARIO DE LA MARCA BIOGRAPHY, ASI COMO MOBILIARIO SUELTO, SE DEBERA DE CONTEMPLAR:

RETIRO DE MOBILIARIO CENTRAL Y PERIMETRAL EXISTENTE POR (VERIFICAR CON PLANEACION LIVERPOOL LA COORDINACION DE RETIROS), EN EL CASO QUE SE REQUIERA EL RETIRO, SE DEBERA DE VERIFICAR CON EL AREA DE MANTENIMIENTO LA ENTREGA DEL MOBILIARIO RETIRADO.

ALTURA PERIMETRO VECINOS: LEVI'S 2700 mm.


CREMALLERAS VISIBLES EN PERIMETRO, **NO CONSIDERAR EN PRESUPUESTO**

SE ENCONTRO PISO EXISTENTE EN TIENDA, PISO CERAMICO ACABADO APARENTE COLOR GRIS DE 600 x 600 mm, **NO SE CONSIDERA CAMBIO**

ZOCLO MDF COLOR GRIS, 6 X 100 mm.

MARCAS COLINDANTES: LEVI'S.

CONTACTO EXISTENTE EN PERIMETRO, **NO CONSIDERAR CONTACTO NUEVO**

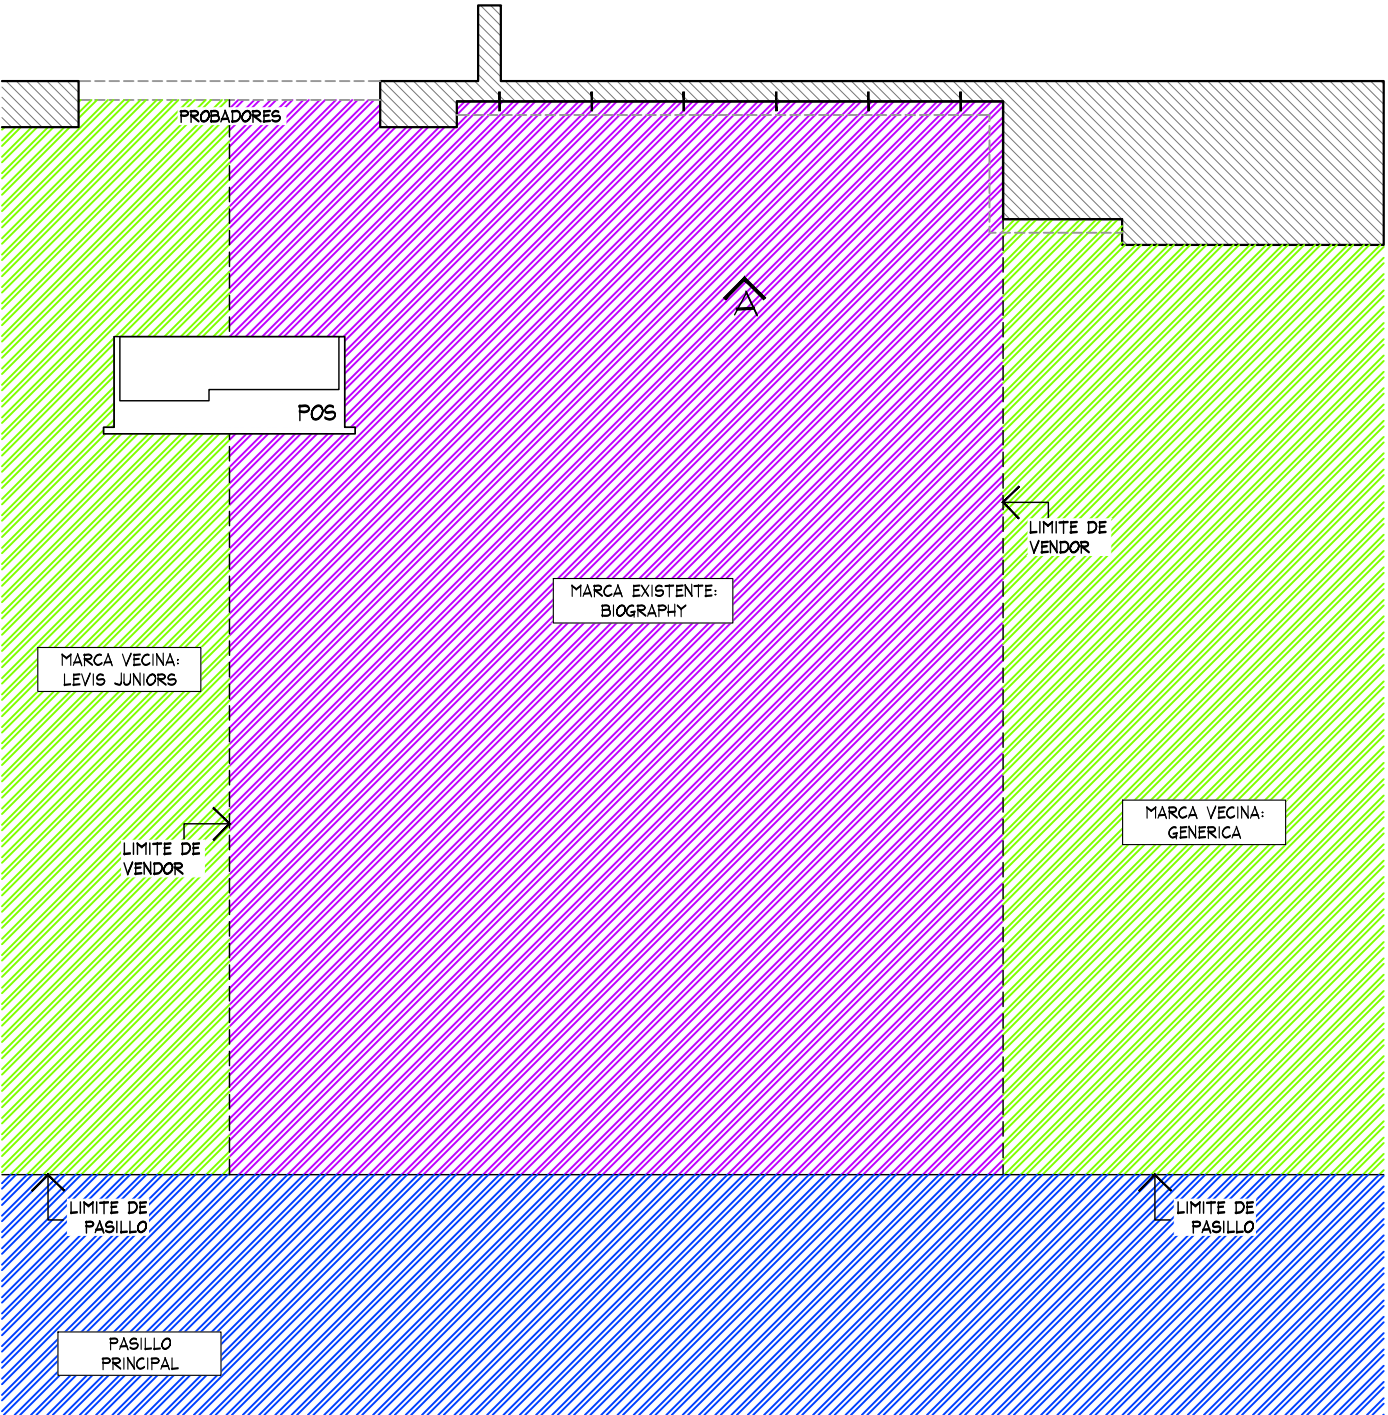

PLANTA GENERAL

ESC. 1:50



THINK
ARCHITECTURE

AMERICAN EAGLE


PROYECTO

JUNIORS

AMERICAN EAGLE

LIVERPOOL
GALERIAS
CAMPECHE

CROQUIS DE UBICACION

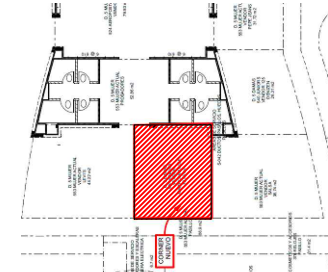

DIRECCION:

Pedro Sainz De Baranda #1401
Col. Ermita C.P. 24000
Campeche, Campeche

AREA DE PROYECTO:

36.24 m2

FECHA:

5 julio 2022

ESCALA:

Indicada

ACOTACION:

mm

RESPONSABLE:

Proyectos

RESPONSABLE:

Arq. Ricardo Arreola

CLAVE

AE-LIV-GAL-CAM-JUN-01

Todo lo contenido en este plano es propiedad de THINK ARCHITECTURE S.A. DE C.V. (R), para uso exclusivo y único del proyecto; cualquier variación o modificación deberá ser consultada. Entendase bien antes de realizarla.

Descartes No. 95, 1er. piso
Col. Anzures, Miguel Hidalgo
C.P. 11540 TEL. 62.74.36.66

CROQUIS DE UBICACION


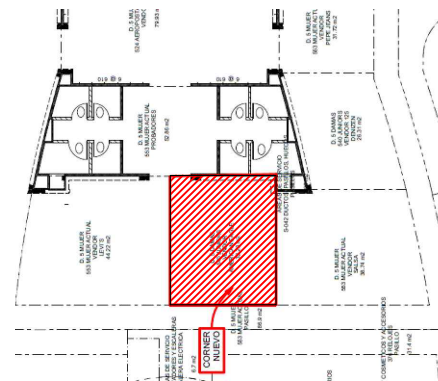


TABLA DE CAPACIDADES AE GALERIAS CAMPECHE JUNIORS		
CLAVE	DESCRIPCION	Nº MUEBLES
CON-TPF-ADJ-OUTRIGGER (2-1220+1-915 MM)	PERIMETRO	1
USD-TPF-SHLF-1220MM	REPISAS	14
USD-TPF-SHLF-915MM	REPISAS	7
AE-MQ-02	MARQUEE	1
USD-URISER3512	RISER	4
USD-URISER3512-ESP	RISER	1
CON-T-RACK	RACK "T"	6
CON-ADJ-WARDROB-42	TRINGLA	3
CON-CUT-TBL-30x60PULL-OUT	MESA ALTA	2
CON-CUT-TABLE-NESTER	MESA NESTER	2
CON-CUT-TABLE-STORAGE	STORAGE	2
USD-PT-364822-RED-ESP	PLATAFORMA	1
FIT GUIDE	GRAFICO TOTEM	1
CON-MAN-RIS-5	BASE MANIQUEIE BAJA	2
TOTAL EN CORNER		47

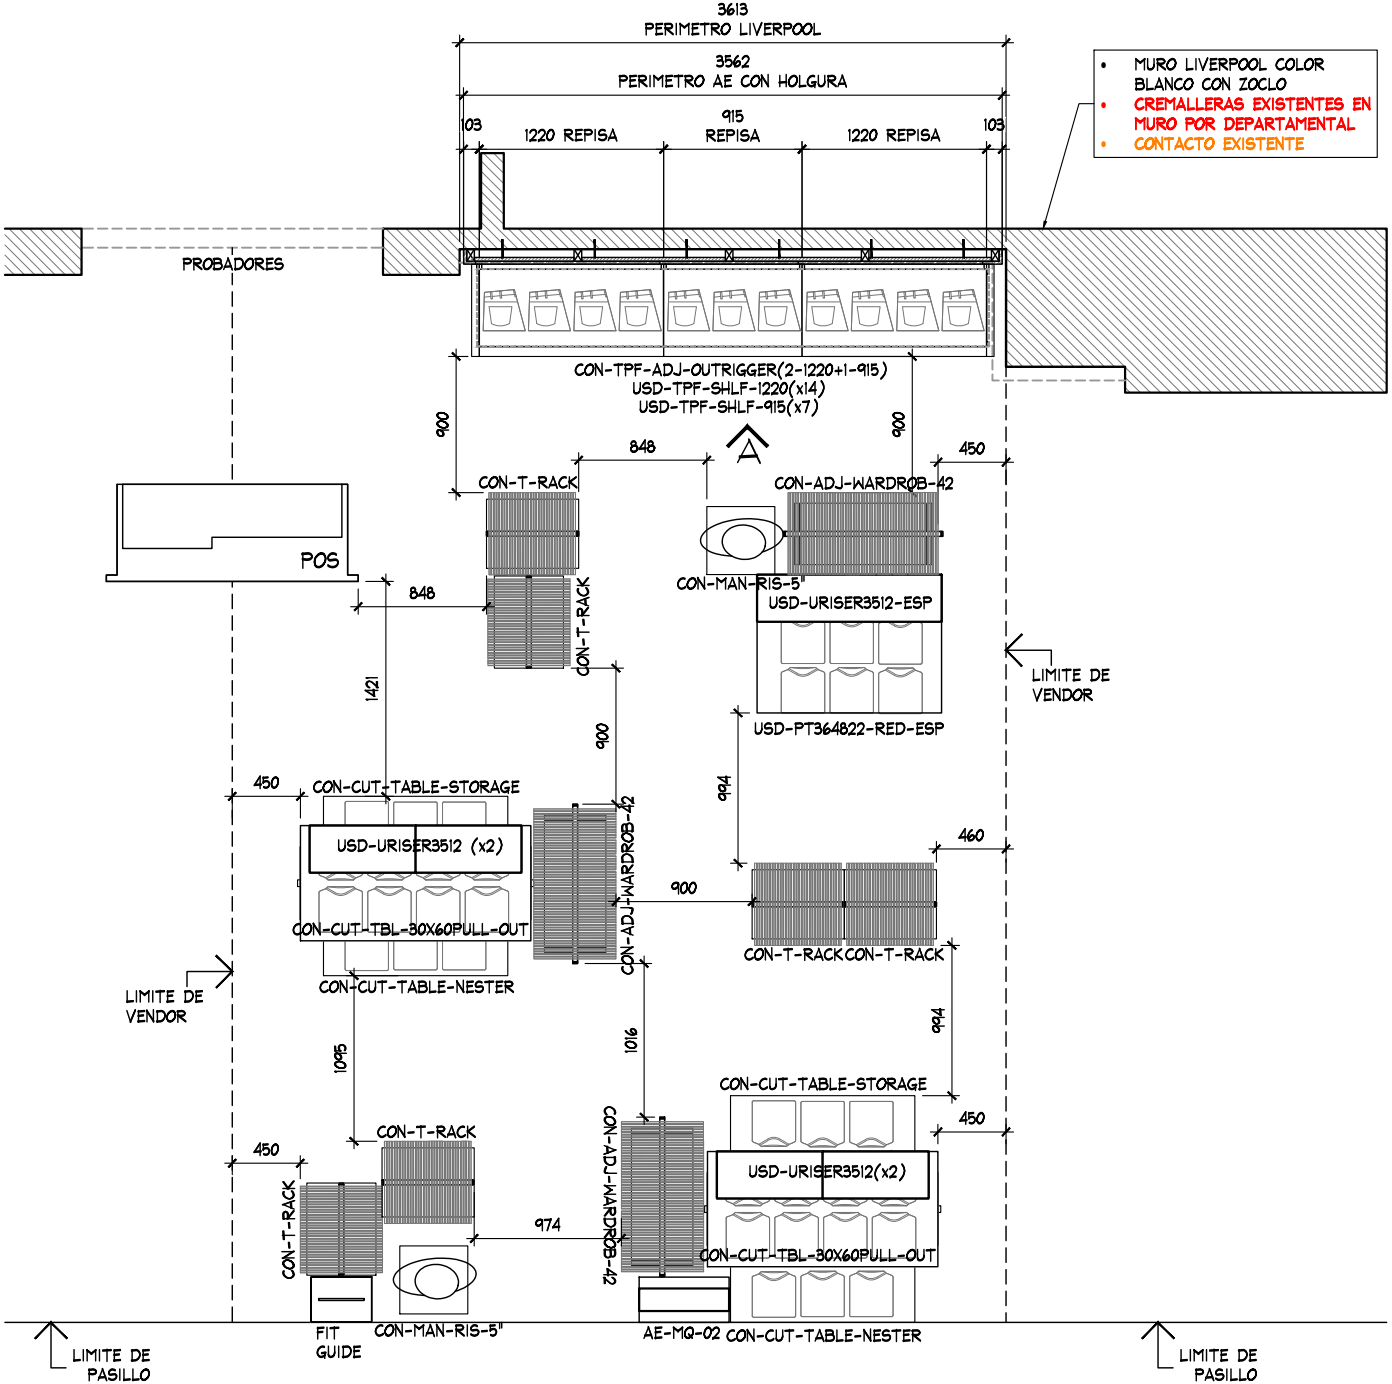

PLANTA ARQUITECTONICA
ESC. 1:50

AMERICAN EAGLE

PROYECTO

JUNIORS

AMERICAN EAGLE

LIVERPOOL GALERIAS CAMPECHE

CROQUIS DE UBICACION

DIRECCION:
Pedro Sainz De Baranda #1401
Col. Ermita C.P. 24000
Campeche, Campeche



AREA DE PROYECTO:	FECHA:
36.24 m2	5 julio 2022
ESCALA: Indicada	ACOTACION: mm
RESPONSABLE: Proyectos	RESPONSABLE: Ara, Ricardo Arreola

CLAVE

AE-LIV-GAL-CAM-JUN-01

Todo lo contenido en este plano es propiedad de THINK ARCHITECTURE S.A. DE C.V. (R), para uso exclusivo y único del proyecto; cualquier variación o modificación deberá ser consultada. Entendase bien antes de realizarla.


CROQUIS DE UBICACION

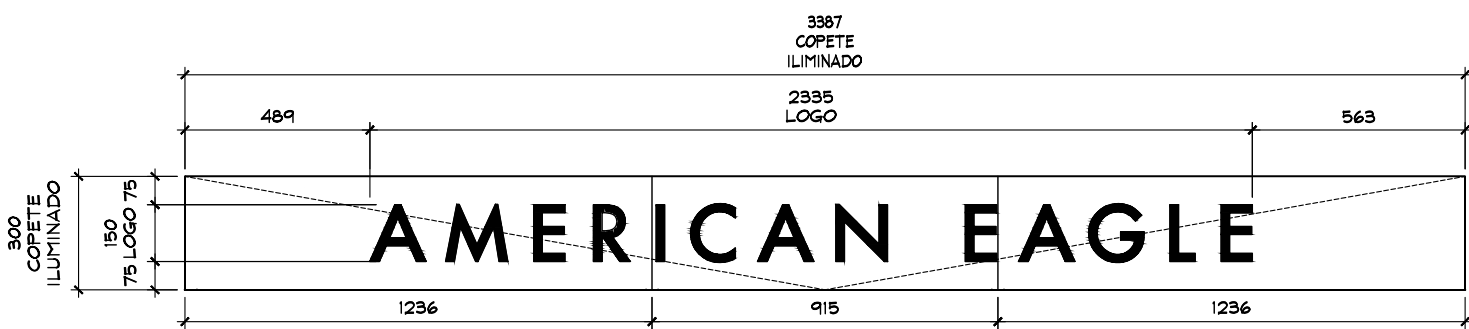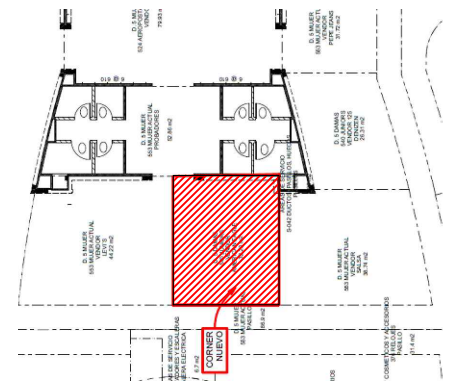

DETALLE DE LETRERO
ESC. 1:20



ESTADO ACTUAL

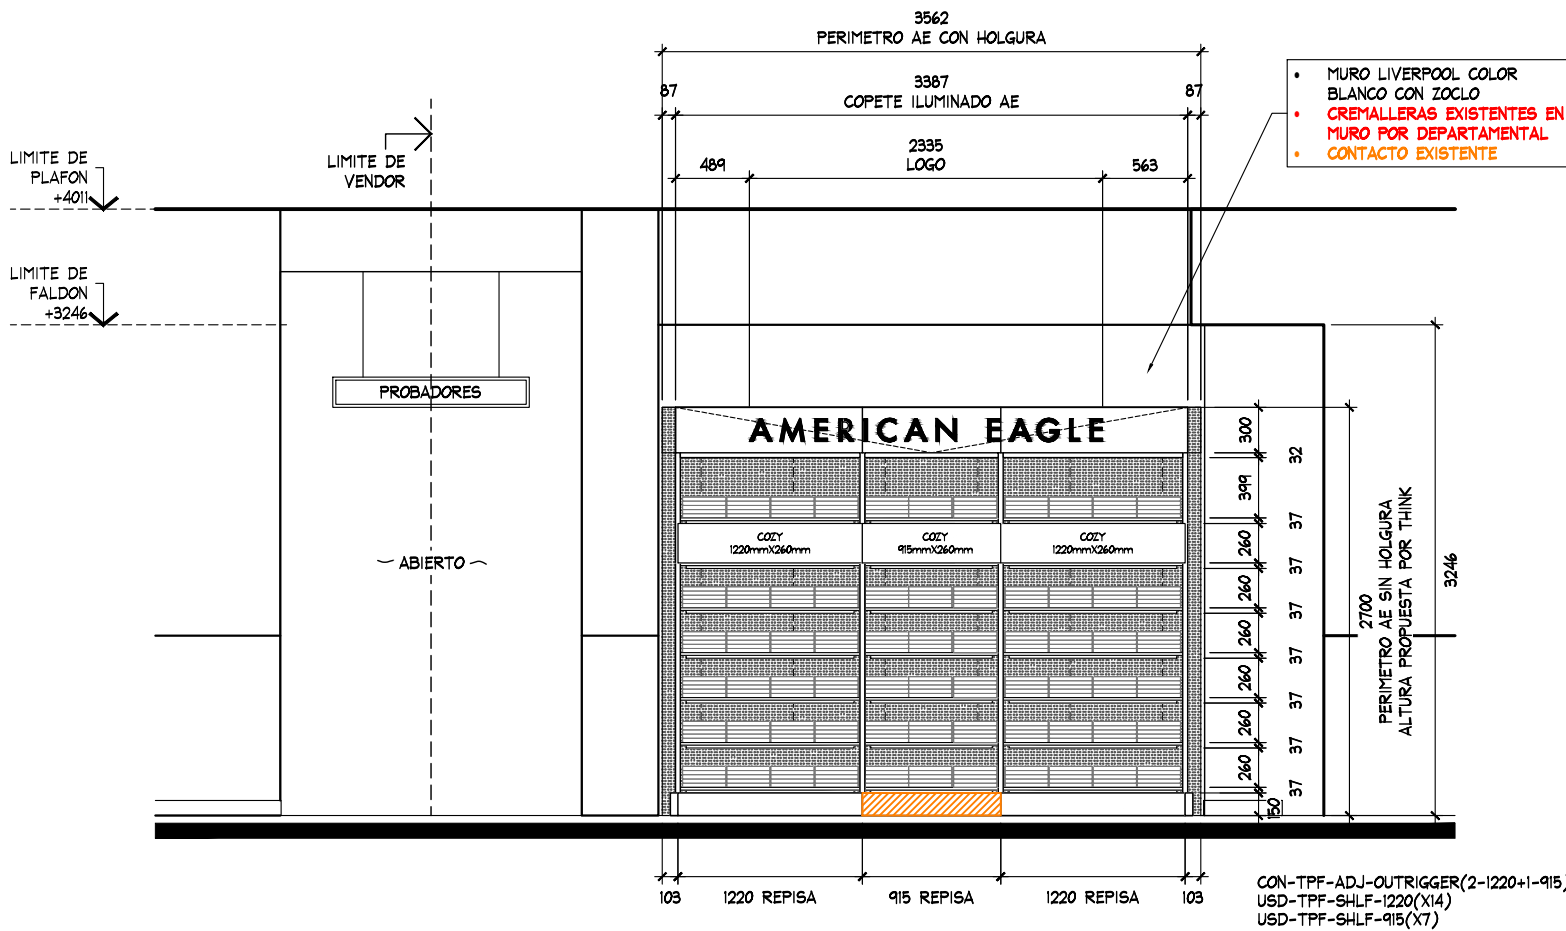

ALZADO A
ESC. 1:50

AMERICAN EAGLE

PROYECTO

JUNIORS

AMERICAN EAGLE

LIVERPOOL GALERIAS CAMPECHE

CROQUIS DE UBICACION

DIRECCION:

Pedro Sainz De Baranda #1401
Col. Ermita C.P. 24000
Campeche, Campeche

AREA DE PROYECTO:	FECHA:
36.24 m2	5 julio 2022
ESCALA:	ACOTACION:
Indicada	mm
RESPONSABLE:	RESPONSABLE:
Proyectos	Arq. Ricardo Arreola
CLAVE	
AE-LIV-GAL-CAM-JUN-01	

Todo lo contenido en este plano es propiedad de THINK ARCHITECTURE S.A. DE C.V. (R), para uso exclusivo y único del proyecto; cualquier variación o modificación deberá ser consultada. Entendase bien antes de realizarla.

Desarrollado No. 95, 1er. piso
Col. Anzures, Miguel Hidalgo
C.P. 11540 TEL. 62.74.96.66

3 DE 3