


NOTAS PERIMETRO -RESPTEAR ALTURA LIMITE DE VENDOR 2700 MM -RESPETAR ALTURA DE COPETE DE 400 CON UNA IDENTIFICACIÓN DE 300 MM. -LOS PERIMETROS DEBERAN SER DESMONTABLES Y MONTABLES EN SITIO, ADEMAS DE MODULADOS EN PANELES DE 1220MM DE ANCHO O CUALQUIER MÚLTIPLO CON AJUSTES LATERALES NO MAYORES DE 610MM. -RESPETAR ZOCLO DE 100MM -LOS COMPONENTES ELECTRICOS DEBERAN DE CUMPLIR CON LOS MANUALES Y LINEAMIENTOS VIGENTES DE LIVERPOOL.

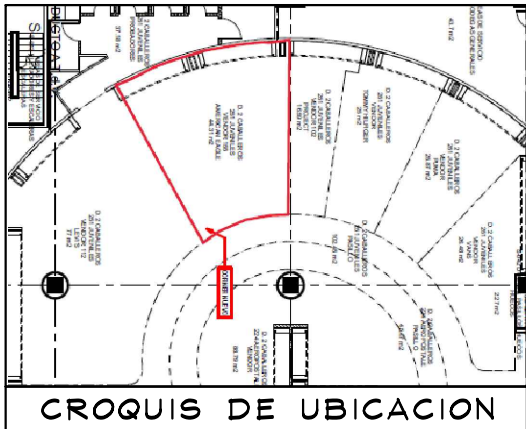

NO SE PERMITE ID COLGANTEADO

ES RESPONSABILIDAD DE LA MARCA VERIFICAR EN SITIO ALTURA Y DIMENSIONES DEL ESPACIO, TOMANDO COMO REFERENCIA LOS DEMÁS CORNERS COLINDANTES PARA ALTURA DE VENDOR.

NOTA IMPORTANTE:


- CONTEMPLAR LOGO SOBRE MARCO LIVERPOOL.
- NO SE MODIFICA ACABADO TIPO FACHALETA EXISTENTE EN TIENDA

RESPETAR CIRCULACIONES MINIMAS DE 900MM Y 450MM ENTRE CORNERS.

TABLA DE HERRAJES VILLAHERMOSA JUVENILES	
CLAVE	Nº
WS-1424-WO	0
WS-1442-WO	0
WS-1448-WO	24
WS-1496-WO	0
WS-1448S-WO	0
PPS4807	0
DS-PS-4814 GAL	0
TOTAL HERRAJES	24

TABLA DE CAPACIDADES VILLAHERMOSA JUVENILES								
CLAVE	DESCRIPCION	Nº MUEBLES	COLGADO MINIMO	DOBLADO MINIMO	COLGADO MAXIMO	DOBLADO MAXIMO	TOTAL MINIMO	TOTAL MAXIMO
DISPLAY WALL	PERIMETRO A	1	0	0	0	0	384	480
DISPLAY WALL	PERIMETRO B	1	0	0	0	0	384	480
PARSON	MESA	1	0	136	0	172	136	172
RD-TBL-SEAT	MESA REDONDA	1	0	192	0	240	192	240
M-WOOD	FREE STANDING	1	0	0	0	0	0	0
MIR-09-24X 96	ESPEJO PERIMETRAL	0	0	0	0	0	0	0
AE-2-WAY	TRINGLA	3	49	0	65	0	146	65
T-BAR-RACK	RACK "T"	4	31	0	41	0	0	41
BXLG-TBL-6030RF	MESA ALTA	1	0	56	0	70	56	70
BXLG-STNST-2424RF	MESA NESTER	2	0	24	0	20	48	20
BXL-BC-4821	BOOK CASE	1	0	64	0	80	64	80
TOTAL EN CORNER		16	79	472	105	582	1410	1647

PENDIENTE VALIDACIÓN DE CARGA POR PARTE DEL ÁREA COMERCIAL.

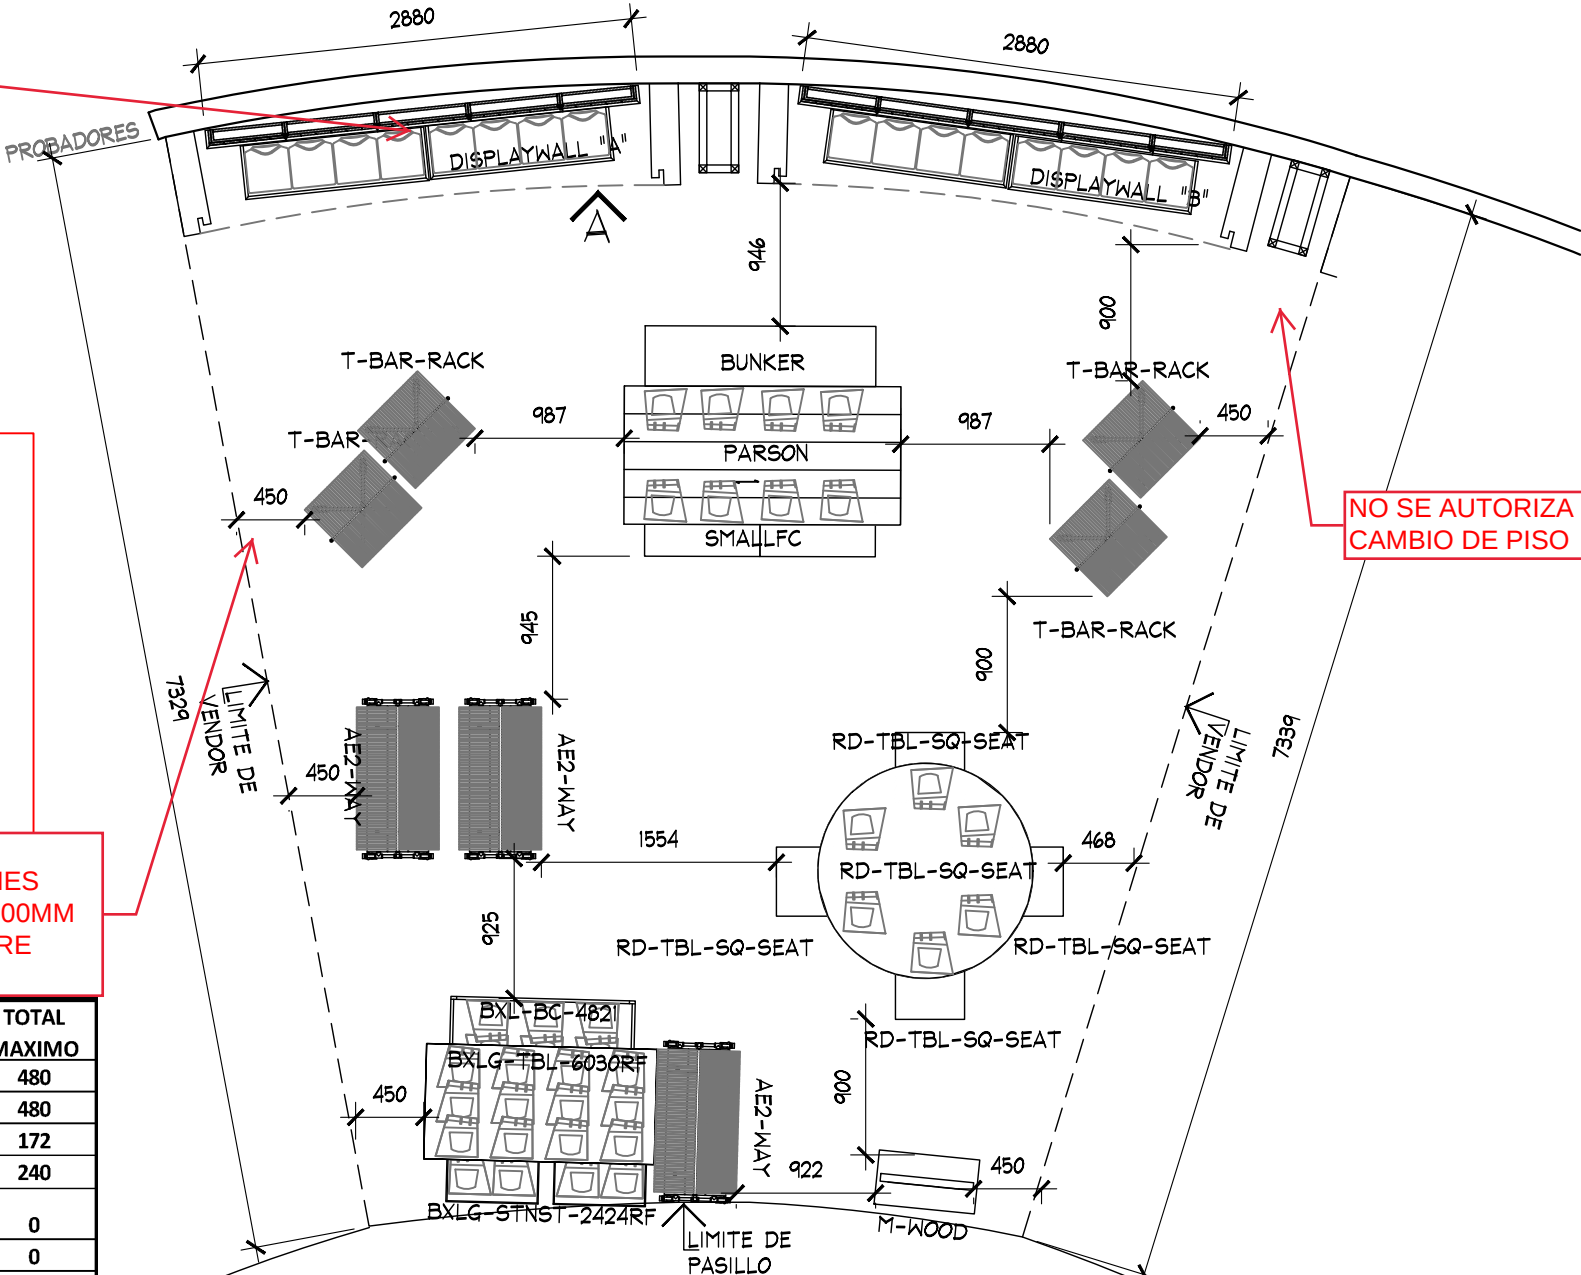

NO SE AUTORIZA CAMBIO DE PISO

PLANTA ARQUITECTONICA

NOTAS MOBILIARIO SUELTO -SE REQUIERE MOBILIARIO SUELTO CON NIVELADORES METALICOS Y PROTECTORES PLASTICOS. -RESPETAR ALTURA MAX DE MOBILIARIO SUELTO DE 1500 MM. LA ALTURA INCLUYE LOS NIVELADORES Y LA IDENTIFICACIÓN.-RESPETAR CIRCULACIONES MINIMAS. -NO SE AUTORIZA LA IDENTIFICACION DEL PUNTO DE VENTA.

APPROVED
By MAMENDOZAA01 at 1:28 pm, Oct 06, 2017



PROYECTO:
Arq. Marco Blanquet
REVISO:
Arq. Ricardo Arreola
DIBUJO:
PROYECTOS

NOTA:
TODO LO CONTENIDO EN ESTE PLANO ES PROPIEDAD DE THINK ARCHITECTURE S.A. DE C.V. (R). PARA USO EXCLUSIVO Y UNICO DEL PROYECTO, CUALQUIER VARIACION O MODIFICACION DEBERA SER CONSULTADA, ENTIENDASE BIEN ANTES DE REALIZARLA.

AMERICAN EAGLE OUTFITTERS
LIVERPOOL VILLAHERMOSA ALTABRISA

FECHA:
21/09/2017
ESCALA:
INDICADA

UBICACION:

ACOTACION:
MM
AREA PROYECTO:
45.35 M2

No.	FECHA	MODIFICACION Y/O COMENTARIOS	REVISO

CROQUIS DE REFERENCIA

REFERENCIA

CLAVE
AEO-LIV-VIL-JVS-05
No. DE HOJAS
1 DE 3



CROQUIS DE UBICACION

NOTAS PERIMETRO -LOS PERIMETROS DEBERAN SER DESMONTABLES Y MONTABLES EN SITIO, ADEMAS DE MODULADOS EN PANELES DE 1220MM DE ANCHO O CUALQUIER MÚLTIPLO CON AJUSTES LATERALES NO MAYORES DE 610MM. -RESPETAR ZOCLO DE 100MM -LOS COMPONENTES ELECTRICOS DEBERAN DE CUMPLIR CON LOS MANUALES Y LINEAMIENTOS VIGENTES DE LIVERPOOL.


La altura de
perímetro y copete
debe alinearse al
de las marcas
vecinas

AJUSTAR LETRERO
A PERÍMETROS

NO SE PERMITE ID
COLGANTEADO, NO
SE APRUEBA NADA
FIJADO A PLAFÓN

AJUSTAR EL LARGO
DEL LETRERO AL
LARGO DE 1
PERÍMETRO, (NO
CORRERSE SOBRE
LOS 2)

CREMALLERAS A
2400MM

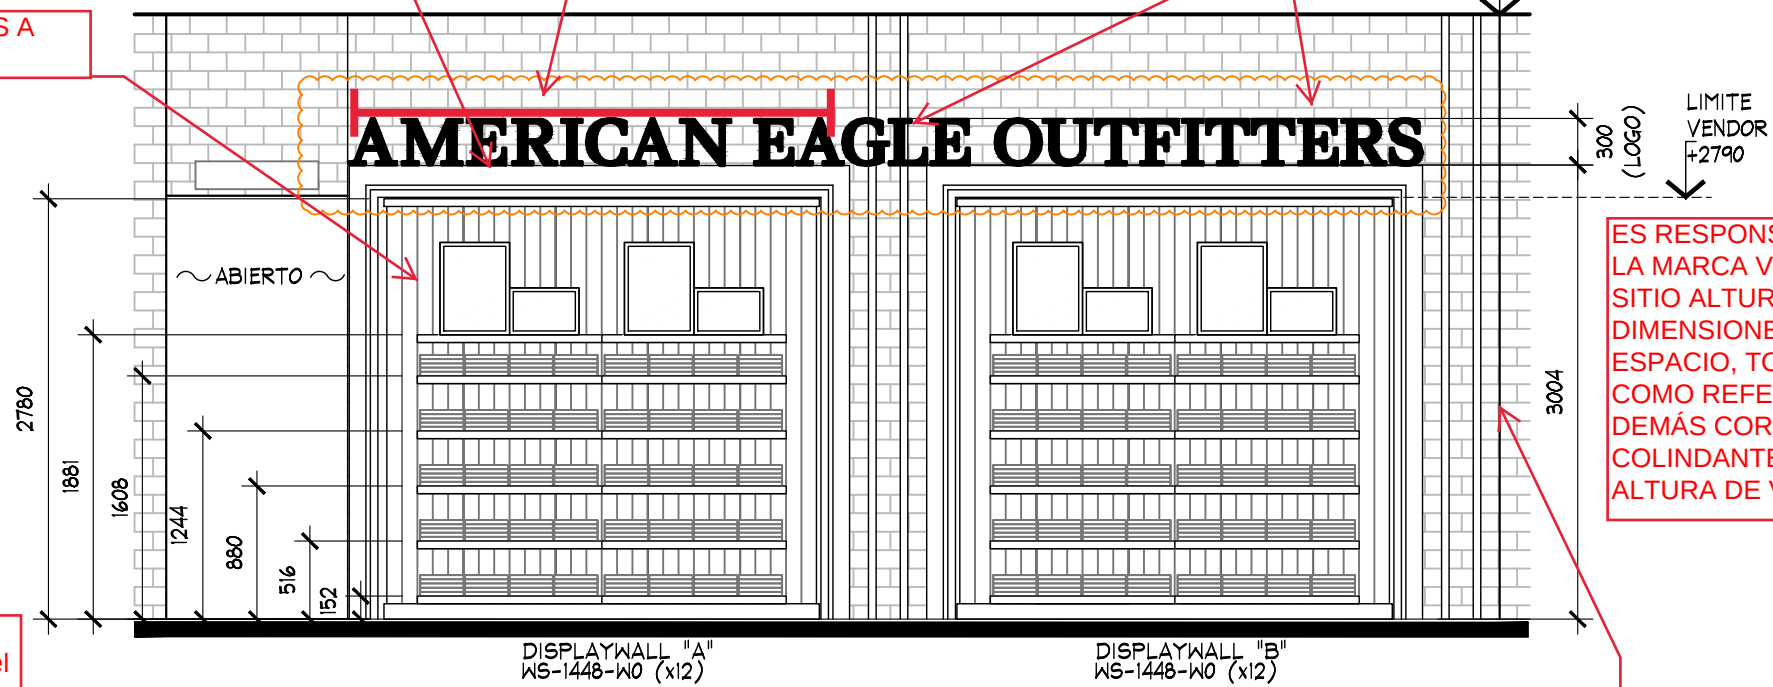

ES RESPONSABILIDAD DE
LA MARCA VERIFICAR EN
SITIO ALTURA Y
DIMENSIONES DEL
ESPACIO, TOMANDO
COMO REFERENCIA LOS
DEMÁS CORNERS
COLINDANTES PARA
ALTURA DE VENDOR.

Es necesario garantizar que los ganchos de
Liverpool puedan colgarse sin ningún problema en el
mobiliario. En caso de que los muebles no cumplan
con esto al llegar a las tiendas, no se les recibirán.

"En caso de que el producto requiera alarmado, el
equipo necesario deberá ser suministrado por las
marcas. La marca es responsable que desde el
primer día de operación del nuevo mobiliario las
alarmas estén funcionando. Favor de considerar
durante el mercadeo"



ACABADO DE
LADRILLO NO
AUTORIZADO

ALZADO A
ESC. 1:50

NOTAS MOBILIARIO SUELTO -SE REQUIERE MOBILIARIO SUELTO CON NIVELADORES
METALICOS Y PROTECTORES PLASTICOS. -RESPETAR ALTURA MAX DE MOBILIARIO SUELTO
DE 1500 MM. LA ALTURA INCLUYE LOS NIVELADORES Y LA IDENTIFICACIÓN.-RESPETAR
CIRCULACIONES MINIMAS. -NO SE AUTORIZA LA IDENTIFICACION DEL PUNTO DE VENTA.

APPROVED
By MAMENDOZAA01 at 1:28 pm, Oct 06, 2017

	PROYECTO:	NOTA: TODO LO CONTENIDO EN ESTE PLANO ES PROPIEDAD DE THINK ARCHITECTURE S.A. DE C.V. (R). PARA USO EXCLUSIVO Y UNICO DEL PROYECTO, CUALQUIER VARIACION O MODIFICACION DEBERA SER CONSULTADA, ENTIENDASE BIEN ANTES DE REALIZARLA.	AMERICAN EAGLE OUTFITTERS LIVERPOOL VILLAHERMOSA ALTABRISA			No.	FECHA	MODIFICACION Y/O COMENTARIOS	REVISO	CROQUIS DE REFERENCIA	REFERENCIA	
	REVISO:		FECHA: 21/09/2017	UBICACION:	ACOTACION: MM						CLAVE AEO-LIV-VIL-JVS-05	
	Arq. Marco Blanquet											
	Arq. Ricardo Arreola											
	DIBUJO:		ESCALA: INDICADA		AREA PROYECTO: 45.35 M2						No. DE HOJAS 2 DE 3	
PROYECTOS												

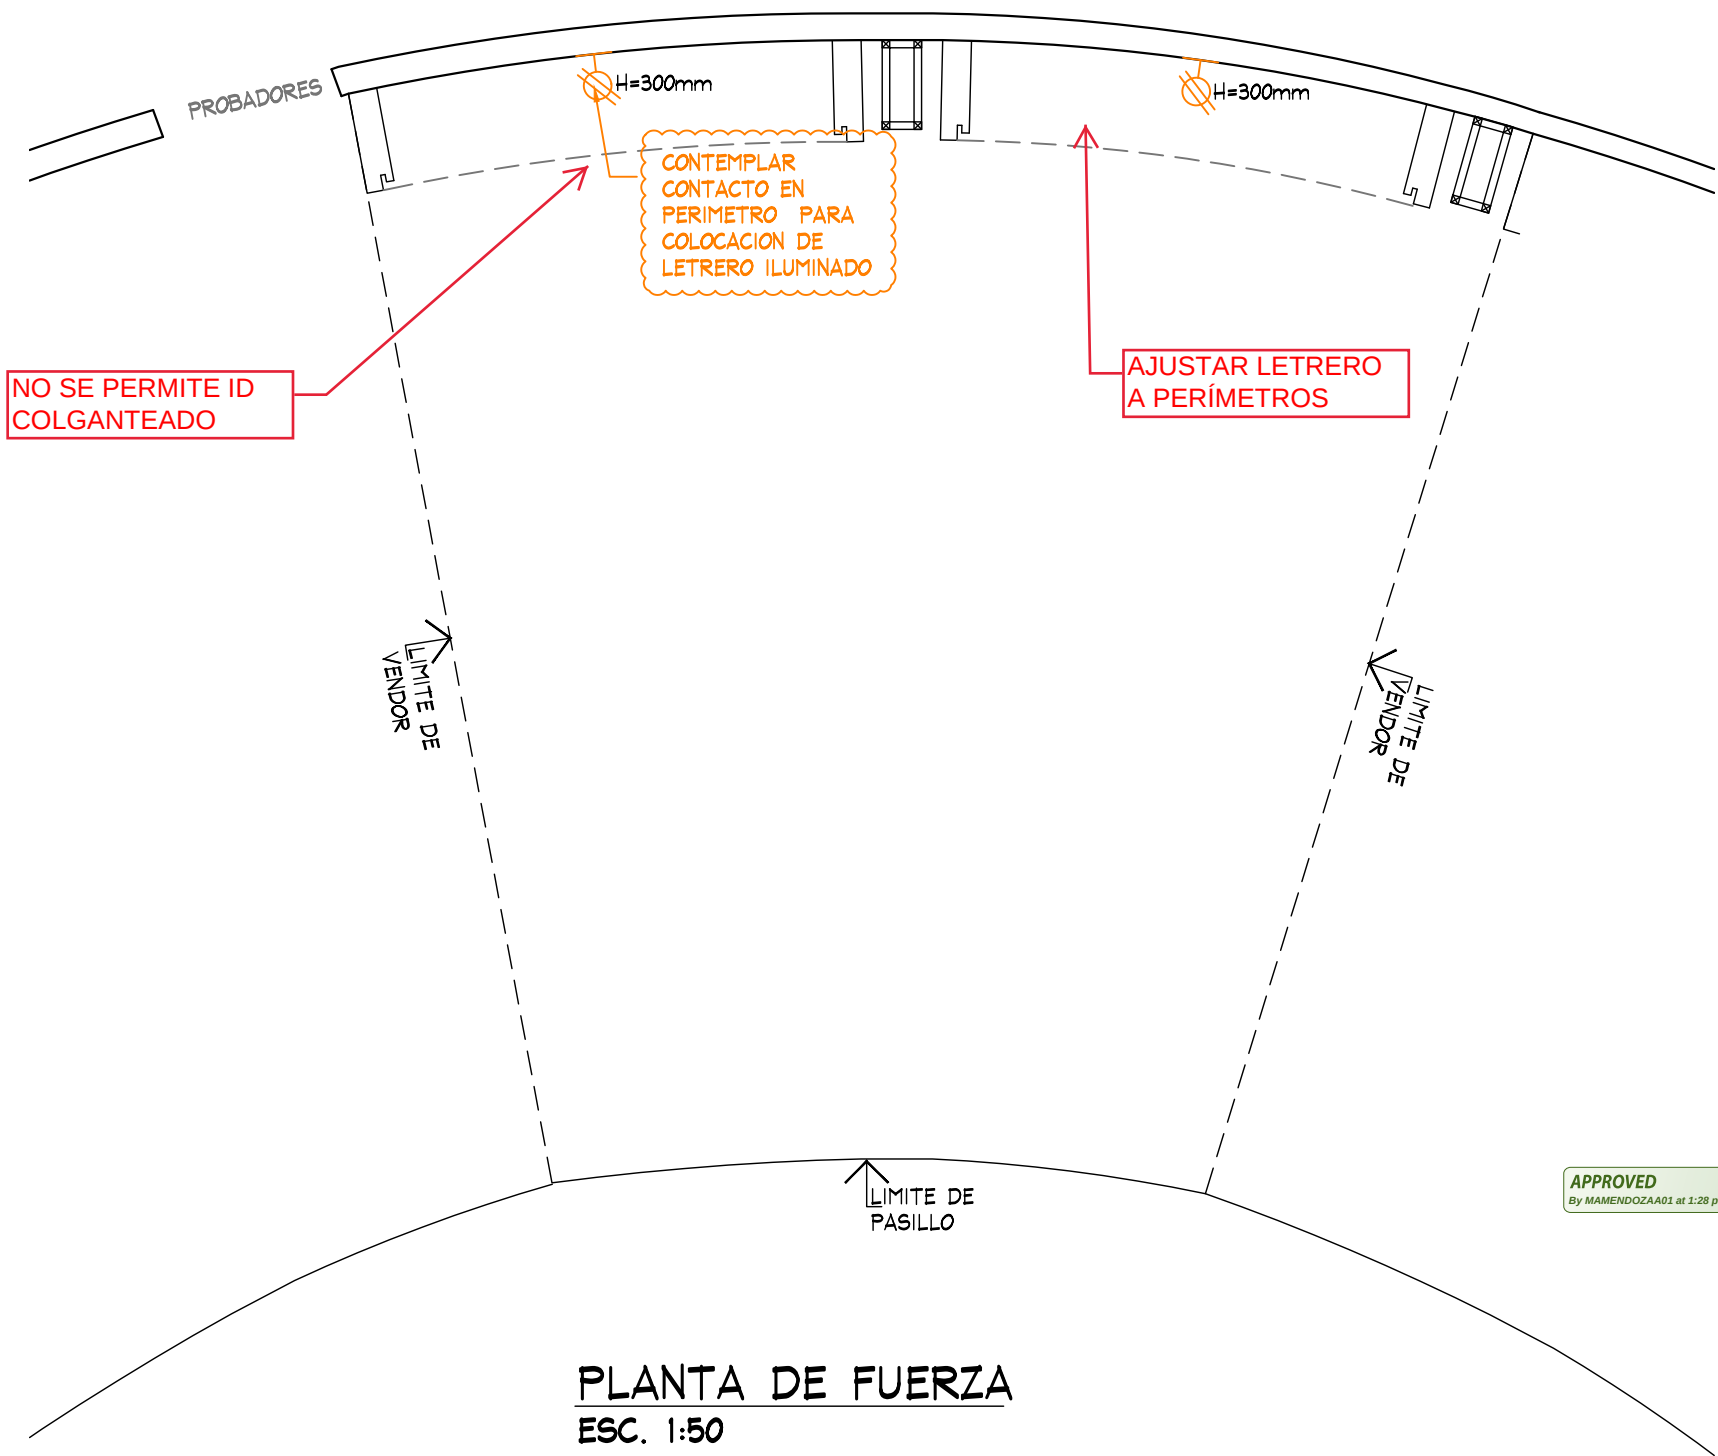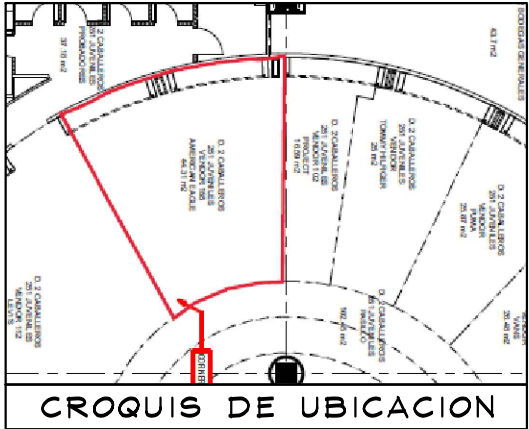

La marca se debe de apegar a los contactos eléctricos existentes, y que de requerir nuevos o reubicaciones estos corren por cuenta de la marca

APPROVED
By MAMENDOZAA01 at 1:28 pm, Oct 06, 2017

					PLANTA				PROYECTO							
	PROYECTO:	Arq. Marco Blanquet	AMERICAN EAGLE OUTFITTERS LIVERPOOL VILLAHERMOSA ALTABRISA			No.	FECHA	MODIFICACION Y/O COMENTARIOS	REVISO	CROQUIS DE REFERENCIA	REFERENCIA					
	REVISO:	Arq. Ricardo Arreola										CLAVE AEO-LIV-VIL-JVS-05				
	DIBUJO:											No. DE HOJAS		3	DE	21/09/2017
	PROYECTOS															
NOTA: TODO LO CONTENIDO EN ESTE PLANO ES PROPIEDAD DE THINK ARCHITECTURE S.A. DE C.V. (R). PARA USO EXCLUSIVO Y UNICO DEL PROYECTO, CUALQUIER VARIACION O MODIFICACION DEBERA SER CONSULTADA, ENTENDASE BIEN ANTES DE REALIZARLA.			FECHA: 06/09/2017		UBICACION:	ACOTACION: MM										
			ESCALA: INDICADA			AREA PROYECTO: 45.35 M2										