


CROQUIS DE UBICACION

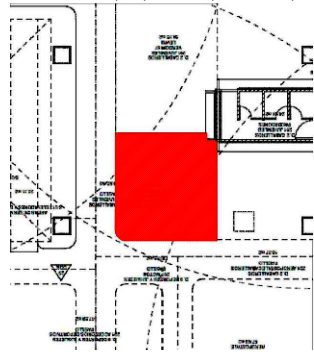

SIMBOLOGIA GENERAL

	INDICA MARCAS VECINAS
	INDICA ESPACIO DESIGNADO AE JUVENILES
	INDICA PASILLO PRINCIPAL

NOTA IMPORTANTE :

AL MOMENTO DEL PROYECTO SE ENCONTRO MOBILIARIO PERIMETRAL Y SUELTO GENERICO LIVERPOOL , SE DEBERA DE CONTEMPLAR :

RETIRO DE MOBILIARIO TIPO ROPERO ,Y A SU VEZ REUBICACION DE ESTOS PARA LA INSTALACION DE PERIMETRO "AE", ASI COMO MOBILIARIO SUELTO


SE ENCONTRO PISO LOSETA CERAMICA 60CM x 60 CM (BLANCO MARFIL)

NO SE CONSIDERA CAMBIO DE PISO

ZOCLO CAFE DE 10 CM

CREMALLERAS VISIBLES EN MURO LIVERPOOL

CONTACTOS NO EXISTENES CONSIDERAR NUEVOS

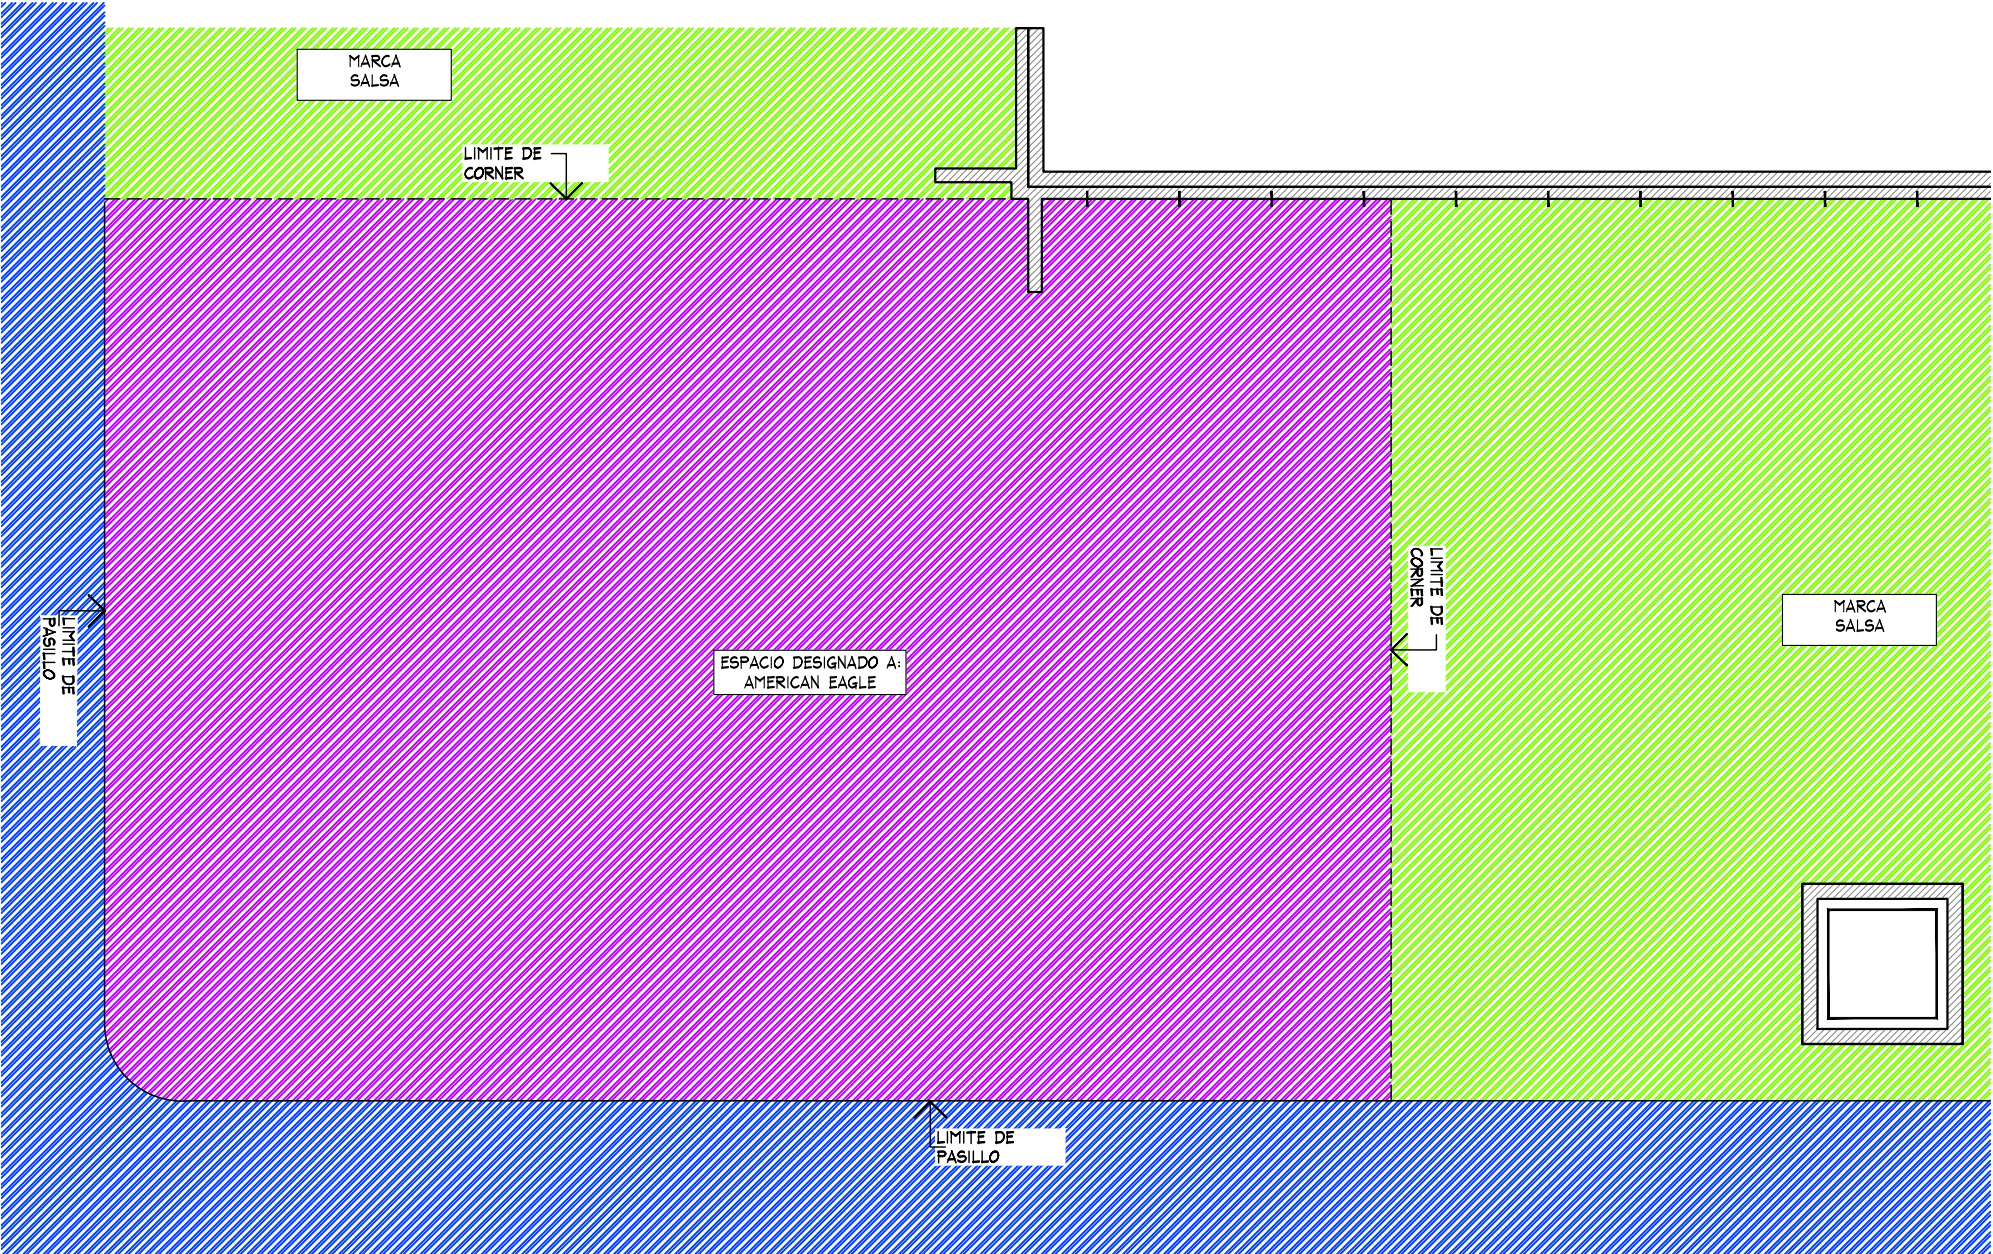

PLANTA GENERAL
ESC. 1:50



THINK
ARCHITECTURE

AMERICAN EAGLE


PROYECTO

CORNER

JUVENILES

LIVERPOOL
MERIDA CABO NORTE

CROQUIS DE UBICACION

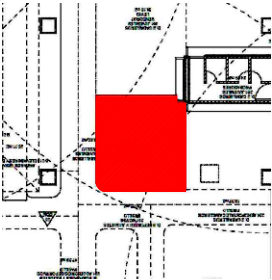

DIRECCIÓN:

Calle 24 numero: 30020
Colonia: Tixcuytun
CP: 97305
Yucatan, Merida

AREA DE PROYECTO:

50.65 m2

FECHA:

19 agosto 2021

ESCALA:

Indicada

ACOTACION:

mm

RESPONSABLE:

Proyectos

RESPONSABLE:

Arq. Ricardo Arreola

CLAVE


AE-LIV-MER-CNO-JUV-02

Todo lo contenido en este plano es propiedad de THINK ARCHITECTURE S.A. DE C.V. (R), para uso exclusivo y único del proyecto; cualquier variación o modificación deberá ser consultada. Entendase bien antes de realizarla.


Descartes No. 93, 1er. piso
Col. Anzures, Miguel Hidalgo
C.P. 11590 TEL. 62.74.36.66

[illegible]

CLAVE	DESCRIPCION	Nº MUEBLES	COLGADO MINIMO	DOBLADO MINIMO	COLGADO MAXIMO	DOBLADO MAXIMO	TOTAL MINIMO	TOTAL MAXIMO
CON-TPF-ADJ-OUTRIGGER (1-1220MM +1-610 MM)	PERIMETRO	1	0	0	0	0	0	0
USD-TPF-SHLF-1220MM	REPISAS	7	0	32	0	40	224	224
USD-TPF-SHLF-610MM	REPISAS	7	0	32	0	40	224	224
CON-RD-TABLE-5633	MESA REDONDA	1	0	192	0	240	192	240
CON-STACK-PLYBOX-BASE-25-13	PLYWOOD	8	0	16	0	20	128	160
CON-RD-TBL-RIS-24	RISER	1	0	0	0	0	0	0
AE-HOOK-HOLDER	CAJON STORAGE	1	0	0	0	0	0	0
AE-MQ-02	MARQUEE	1	0	0	0	0	0	0
USD-URISER3512	RISER	4	0	0	0	0	0	0
CON-ADJ-WARDROB-42	TRINGLA	10	31	0	41	0	0	407
CON-CUT-TBL-30x60PULL-OUT	MESA ALTA	2	0	56	0	70	112	80
CON-CUT-TABLE-NESTER	MESA NESTER	4	0	24	0	20	96	80
CON-CUT-TABLE-STORAGE	STORAGE	2	0	0	0	0	0	0
FIT GUIDE	GRAFICO TOTEM	1	0	0	0	0	0	0
CON-MAN-RIS-8	BASE MANIQUE ALTA	2	0	0	0	0	0	0
MANIQUE	MANIQUE	2	0	0	0	0	0	0
TOTAL EN CORNER		54	79	416	105	510	976	1415

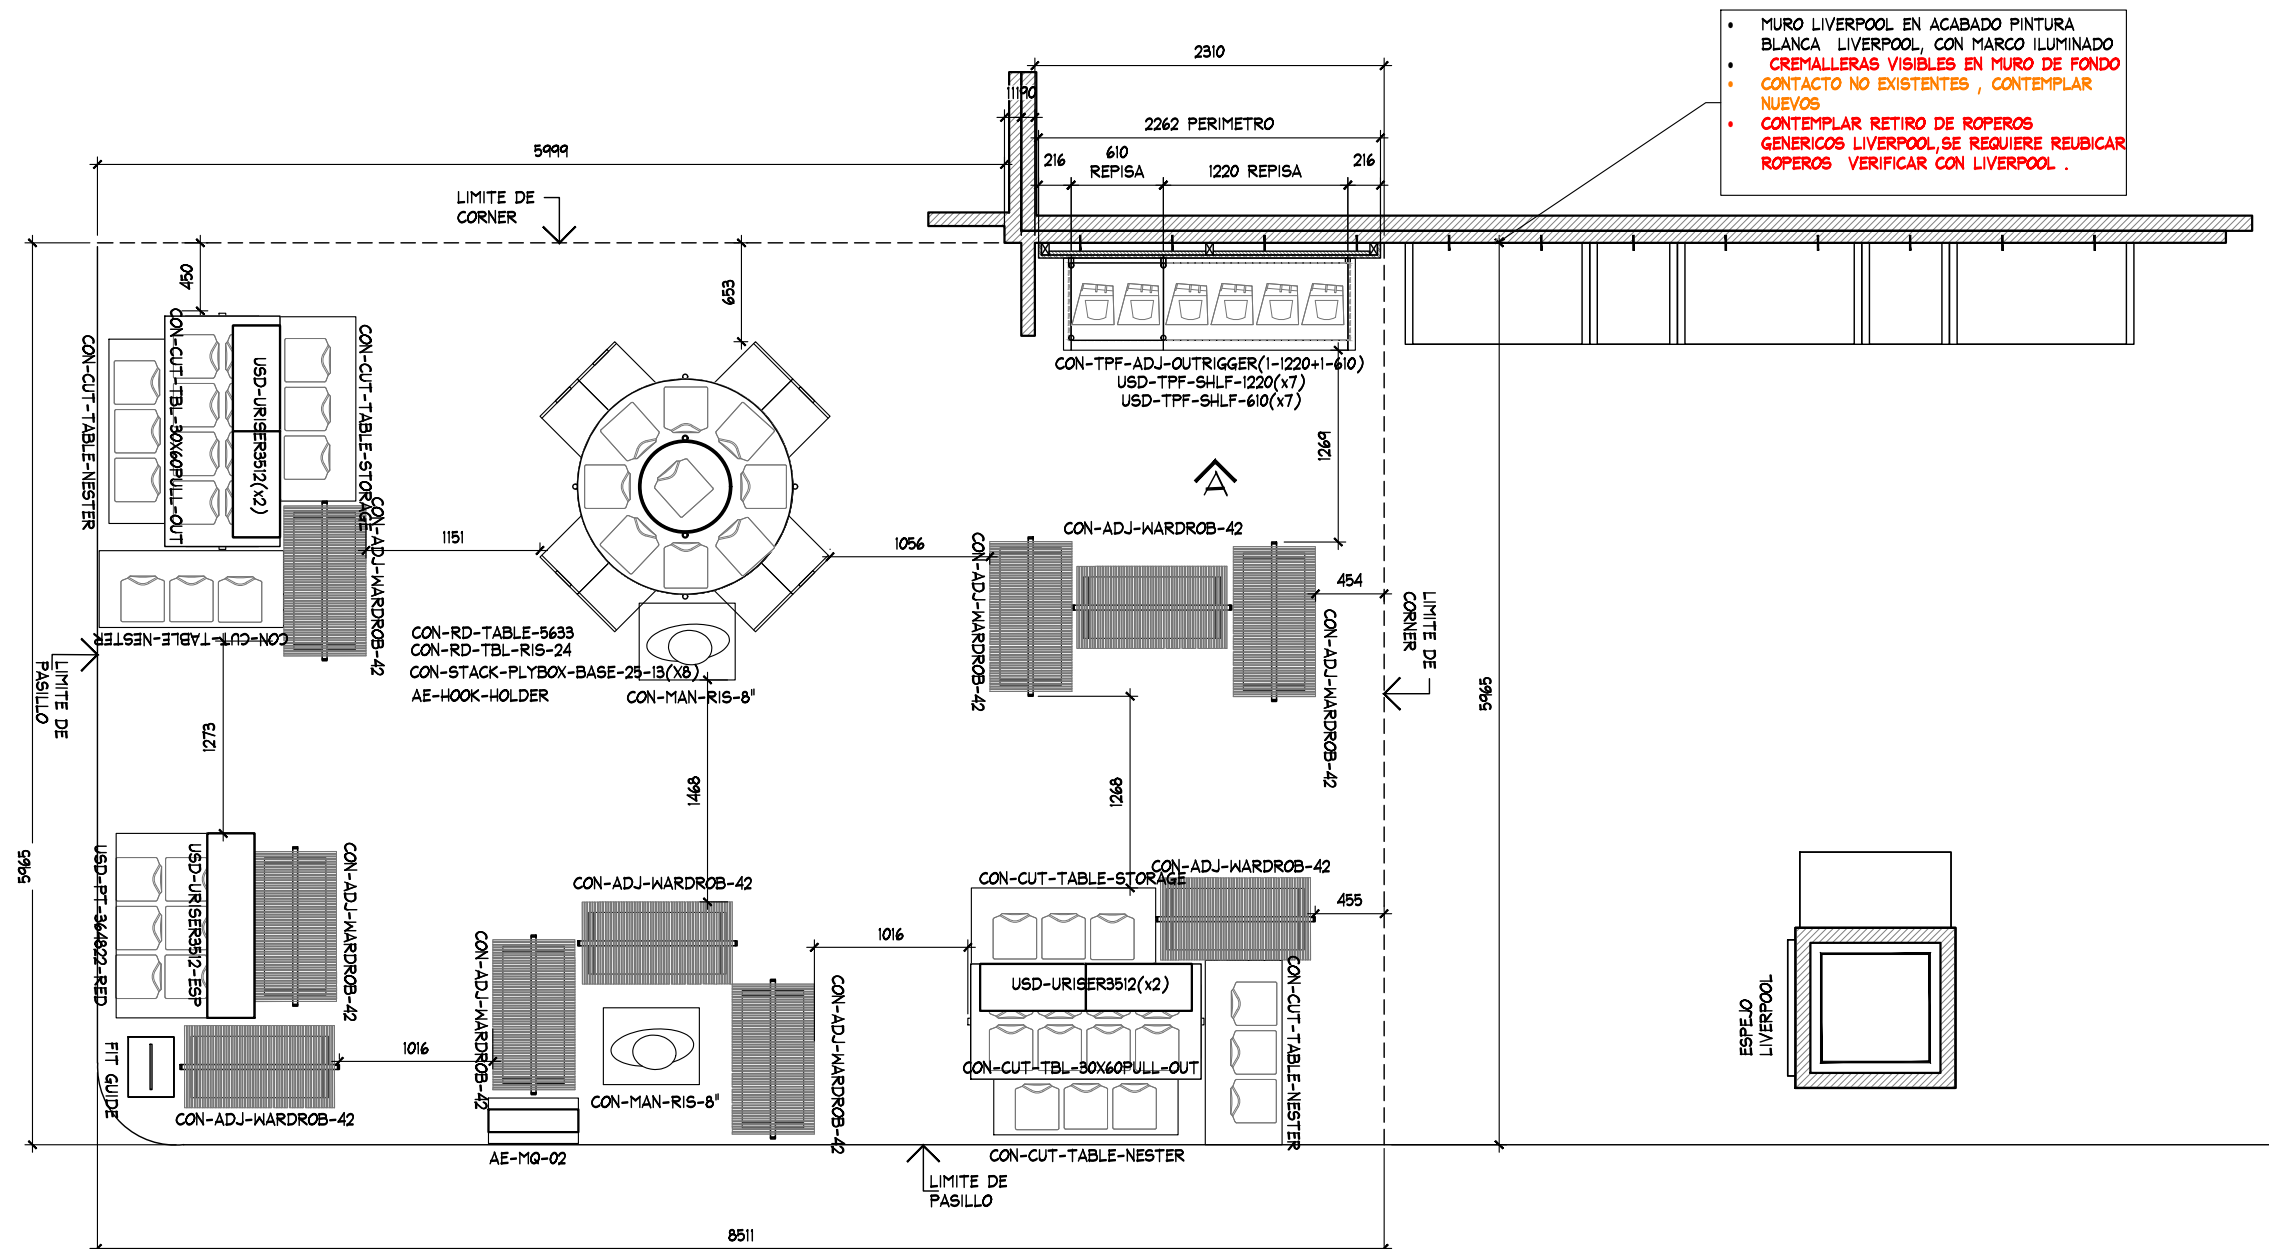

PLANTA GENERAL
ESC. 1:50

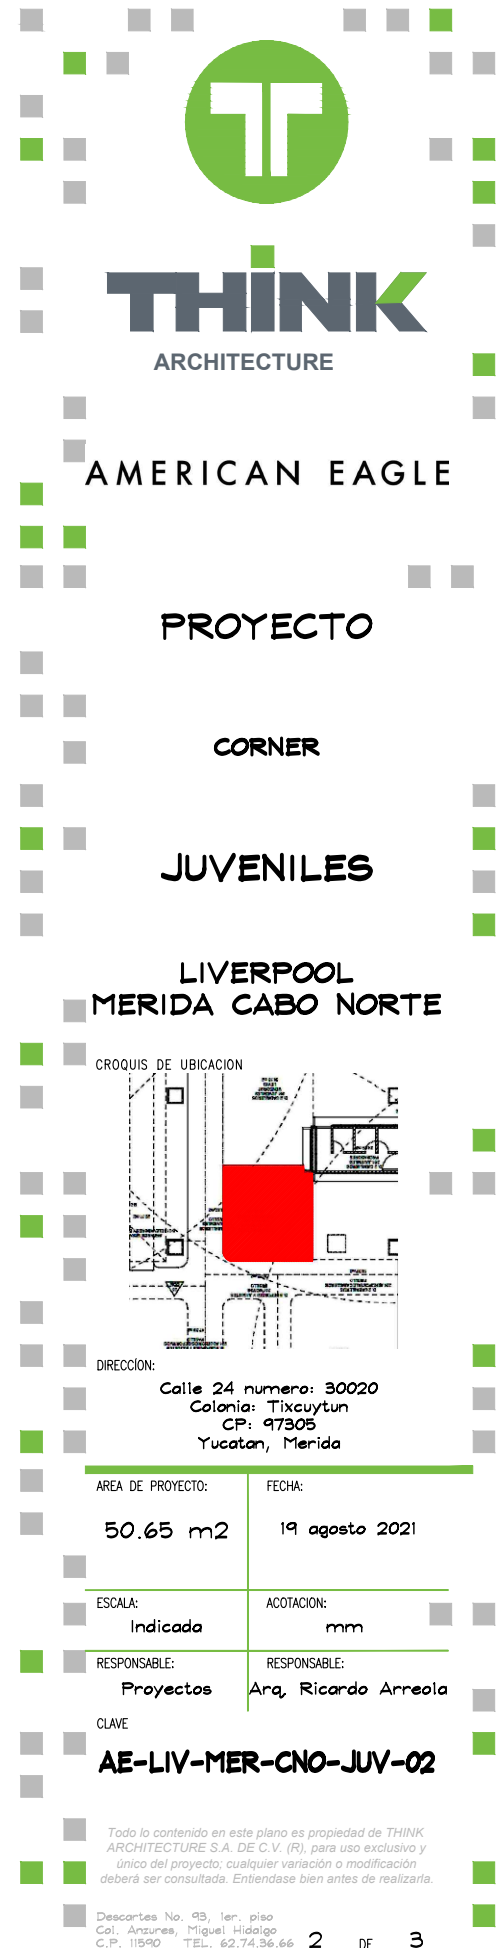

ALZADO A
ESC. 1:50

