

- NOTA IMPORTANTE :**

RETIRO DE MOBILIARIO CENTRAL Y PERIMETRAL EXISTENTE POR (VERIFICAR CON PLANEACION LIVERPOOL LA COORDINACION DE RETIROS), EN EL CASO QUE SE REQUIERA EL RETIRO, SE DEBERA VERIFICAR CON EL AREA DE MANTENIMIENTO LA ENTREGA DEL MOBILIARIO RETIRADO.

SE REQUIERE COLOCACION DE REFUERZO EN MURO PARA COLOCACION DE CREMALLERA EN MURO LIVERPOOL, CONTEMPLAR RESANE Y PINTURA A IGUALAR A LA EXISTENTE EN TIENDA, VER PLANO DE TAPIAL EN PROYECTO. CONSIDERAR EN PRESUPUESTO.

ZOCLO MADERA COLOR GRIS, 5 X 100 mm.

EN EL MOMENTO DEL LEVANTAMIENTO, SE ENCONTRO UN REGISTRO EN PERIMETRO,PERO NO CONTACTOS. CONSIDERAR EN PRESUPUESTO



LENCERIA

CROQUIS DE UBICACION



AREA DE PROYECTO:

16.24 ms

20 julio 2022

ESCALA:
Indicada

ACOTACION:
mm

RESPONSABLE:
Proyectos


RESPONSABLE:
Sr. Ricardo Arreola

CLAVE


Todo lo contenido en este plano es propiedad de THINK ARCHITECTURE S.A. DE C.V. (R), para uso exclusivo y único del proyecto; cualquier variación o modificación deberá ser consultada. Entiendase bien antes de realizarla.

Descartes No. 93, 1er. piso
Col. Anzures, Miguel Hidalgo
C.P. 11590 TEL. 62.74.36.66

CROQUIS DE UBICACION

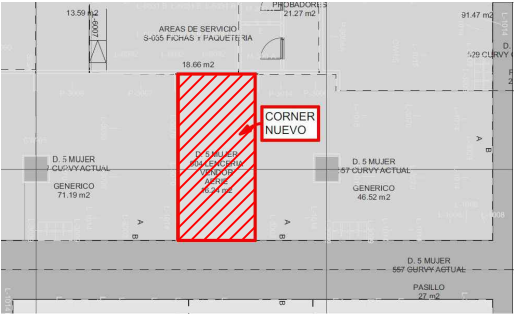

ESTADO ACTUAL

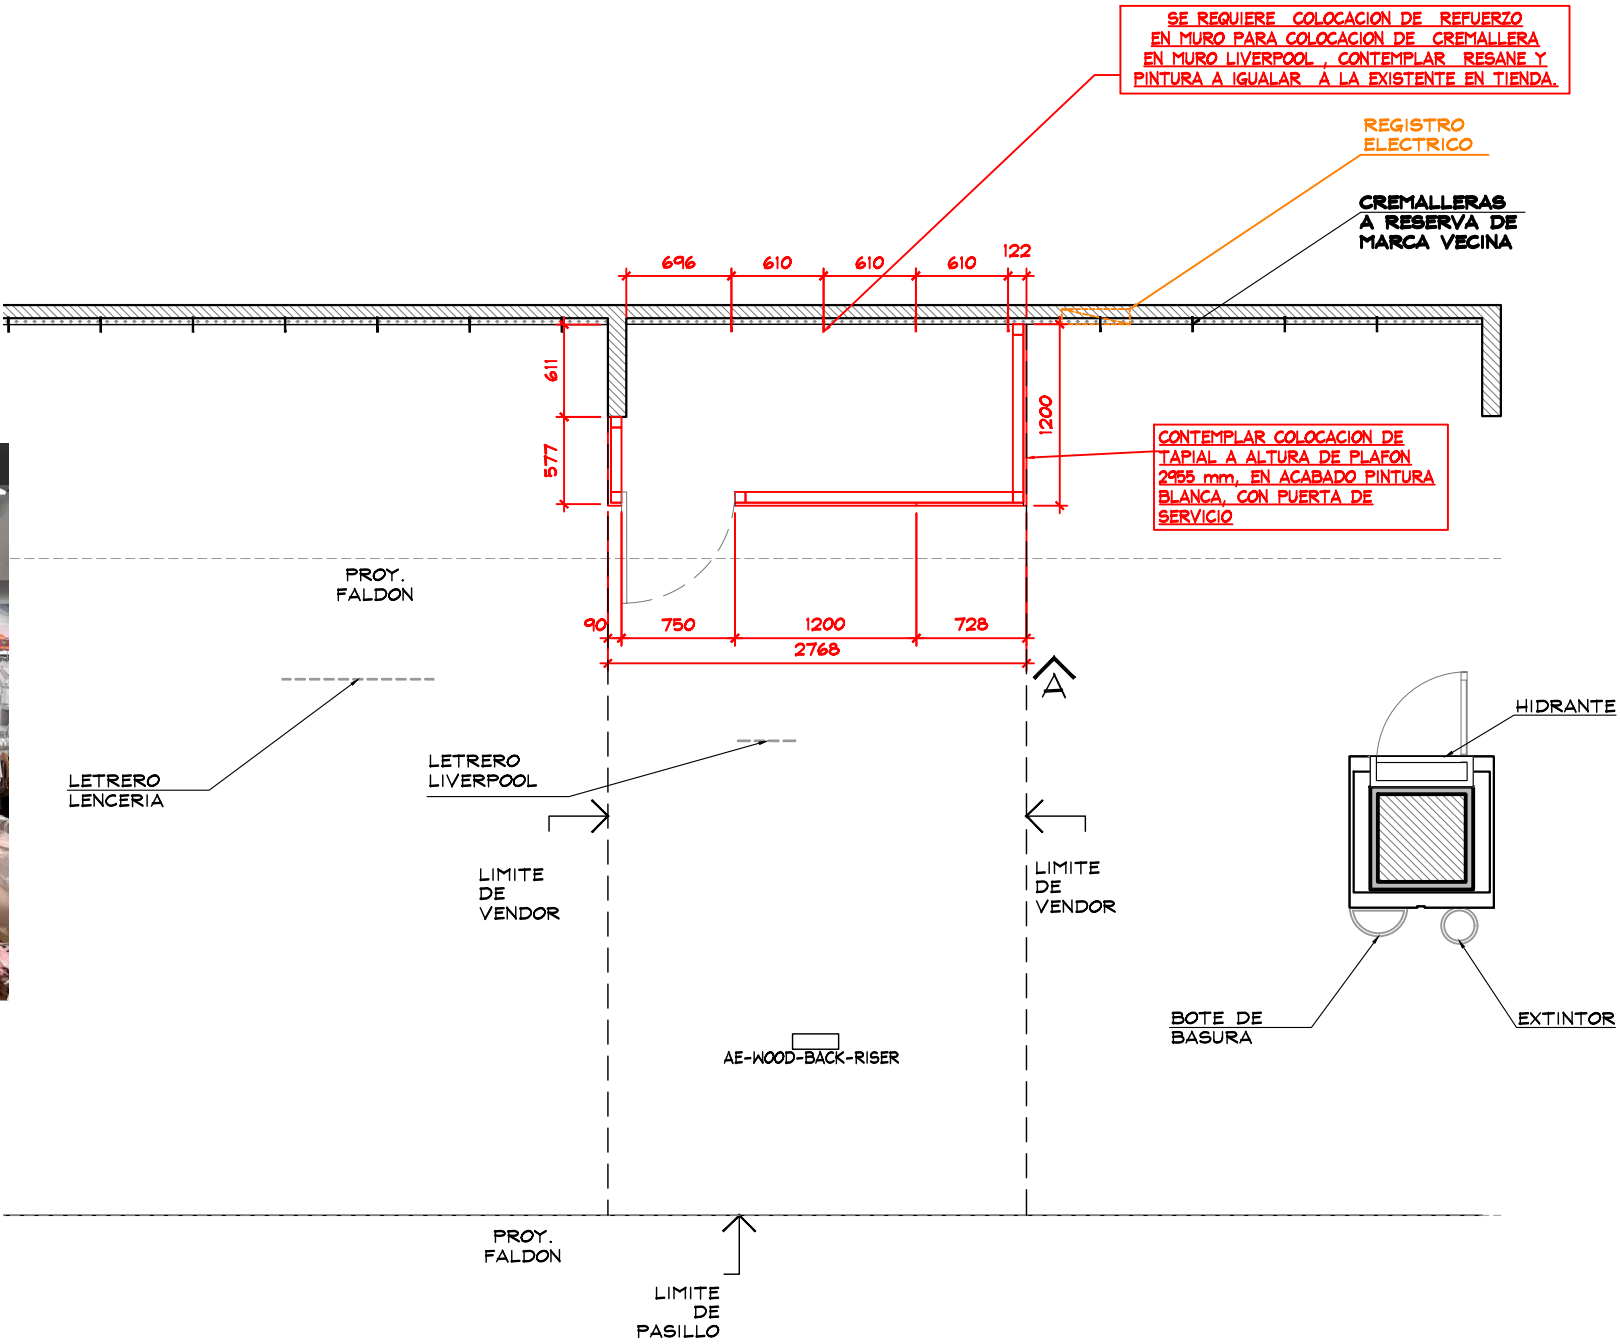

PLANTA CREMALLERAS
ESC. 1:50




PROYECTO

CORNIE

LENCERIA

LIVERPOOL
CIUDAD
VICTORIA

CROQUIS DE UBICACION

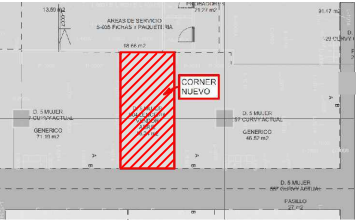

DIRECCION:
Libramiento Naciones Unidas #1117, Col.
Ejido Benito Juarez,
Ciudad Victoria, Tamaulipas, C.P.
87028.

AREA DE PROYECTO:	FECHA:
16.24 ms	20 julio 2022
ESCALA: Indicada	ACOTACION: mm
RESPONSABLE: Proyectos	RESPONSABLE: Arq. Ricardo Arreola
CLAVE AER-LIV-CIU-VIC-LEN-01	

Todo lo contenido en este plano es propiedad de THINK ARCHITECTURE S.A. DE C.V. (R), para uso exclusivo y único del proyecto; cualquier variación o modificación deberá ser consultada. Entendase bien antes de realizarla.

Descartes No. 93, 1er. piso
Col. Anáhuac, Miguel Hidalgo
C.P. 11590 TEL. 62.74.36.66

2 DE 4

CROQUIS DE UBICACION


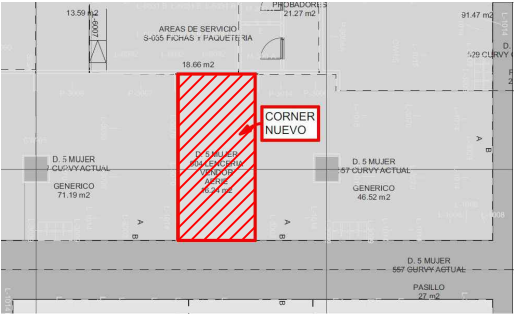


TABLA DE MOBILIARIO CIUDAD VICTORIA		
CLAVE	DESCRIPCION	Nº MUEBLES
AER-DIS-WALL-1220	DISPLAY WALL	2
MKT-TRY-48-1220	SHELF PULL OUT TRAY	4
MKT-SHELF-1220	WALL CASE SHELF	4
AE-BOX-DIS-1220	BOX - DISPLAY WALL	2
RH12S-WHT FACEOUT W	FRONTAL	35
GR1-WHT-SADDLE HANGRAIL BRKT1"	BRACKET PARA BARRA	20
RT4-WTG HANGRAIL BAR 48"-1220	BARRA TINTORERIA	10
AERIE-FLOWER-STAND-NEW	AERIE FLOWER	1
MKT-RT-7236	RECTANGLE PICNIC TABLE	1
MKT-BENCH-481820	GARDEN BENCH W/DRAWER	2
MKT-ZWAY-391857	2WAY GALVANIZED WARDROBER	1
CON-T-RACK-3-5-20	T-RACK	2
AER-MAR-DIS-02	MARQUEE	1
MANIQUE	MANIQUE	1
MKT-BFBF	BASE MANIQUE	1
AER-WOOD-BACK -RISER	RISER	1
TOTAL EN CORNER		88

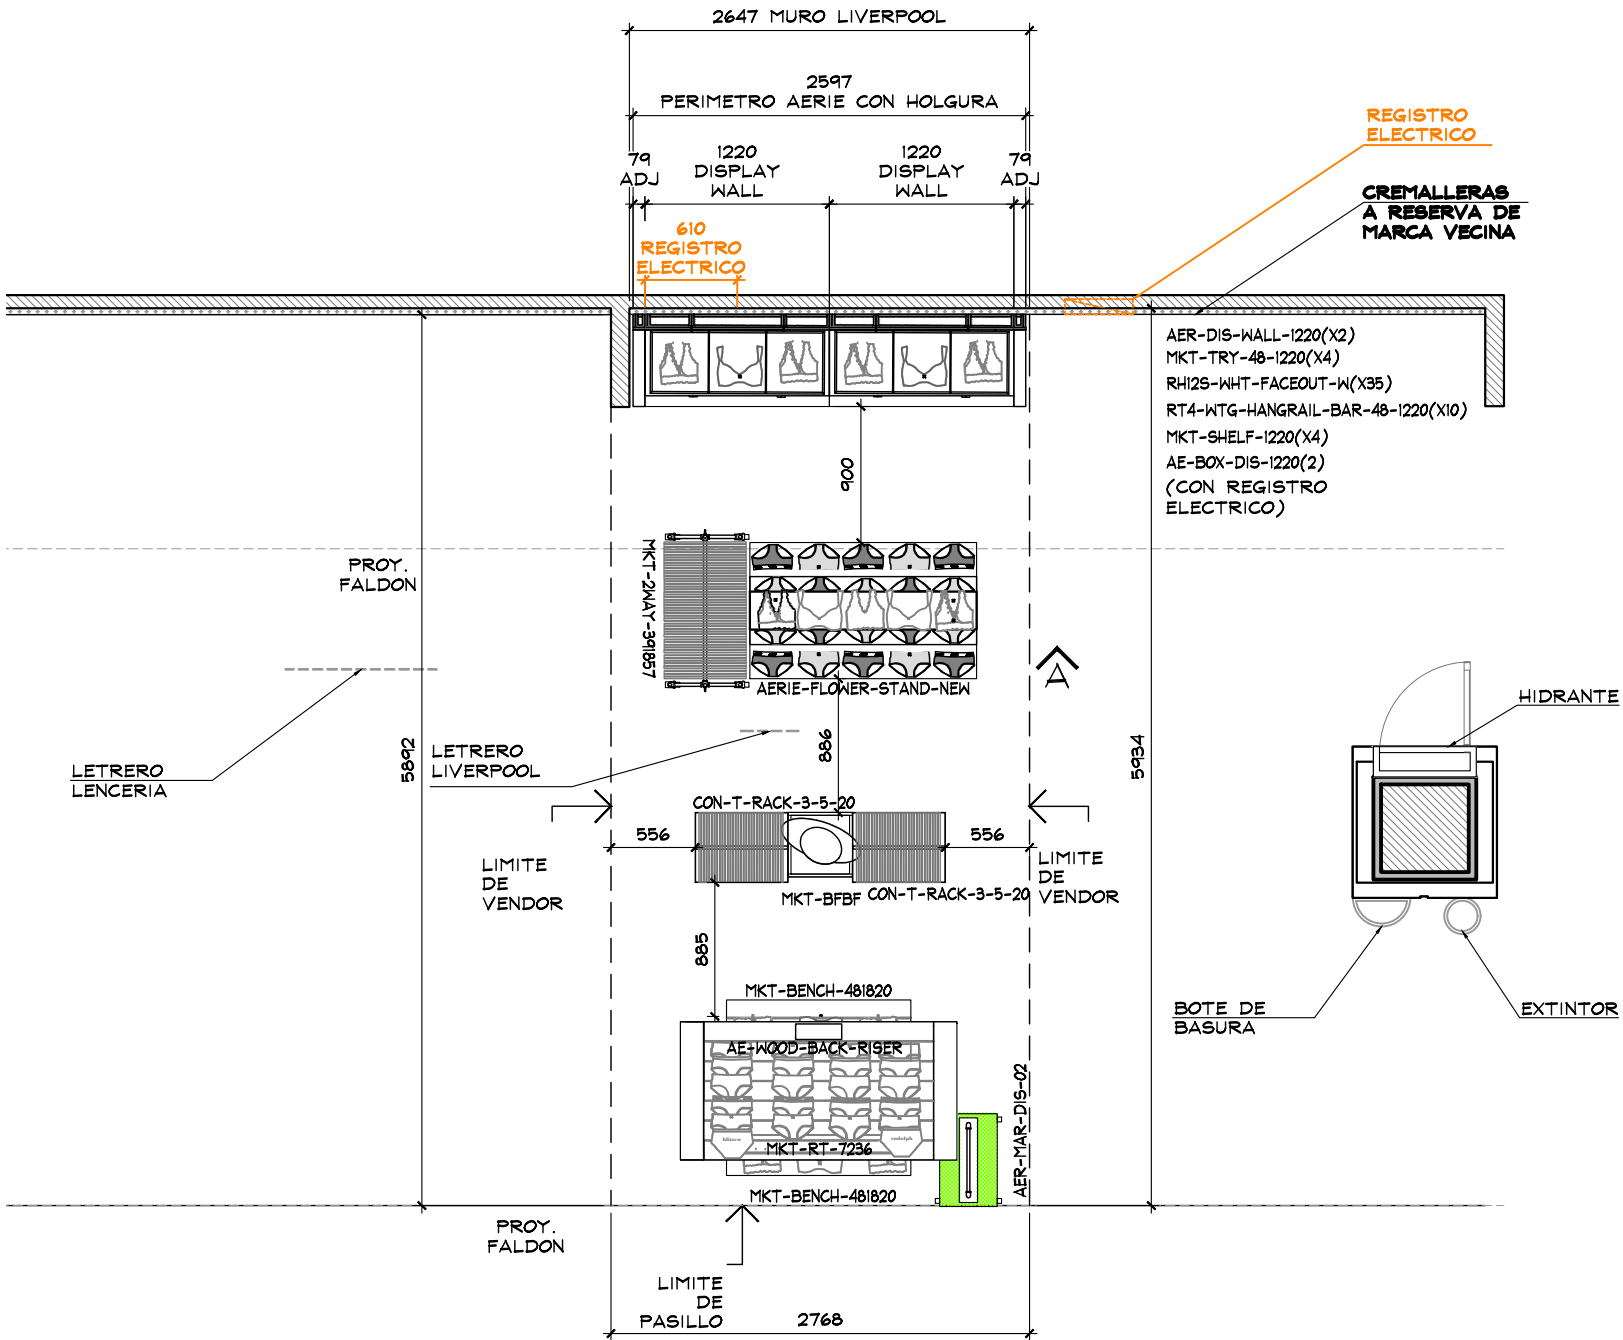

PLANTA ARQUITECTÓNICA
ESC. 1:50

PROYECTO

CORNER

LENCERIA

LIVERPOOL
CIUDAD
VICTORIA

CROQUIS DE UBICACION

DIRECCION:

Libramiento Naciones Unidas #1117, Col.
Ejido Benito Juarez,
Ciudad Victoria, Tamaulipas, C.P.
87028.


AREA DE PROYECTO:	FECHA:
16.24 ms	20 julio 2022
ESCALA:	ACOTACION:
Indicada	mm
RESPONSABLE:	RESPONSABLE:
Proyectos	Arq. Ricardo Arreola
CLAVE	
AER-LIV-CIU-VIC-LEN-01	

Todo lo contenido en este plano es propiedad de THINK ARCHITECTURE S.A. DE C.V. (R), para uso exclusivo y único del proyecto; cualquier variación o modificación deberá ser consultada. Entendase bien antes de realizarla.



Descartes No. 93, 1er. piso
Col. Anzaures, Miguel Hidalgo
C.P. 11540 TEL. 62.74.36.66

3 DE 4

CROQUIS DE UBICACION

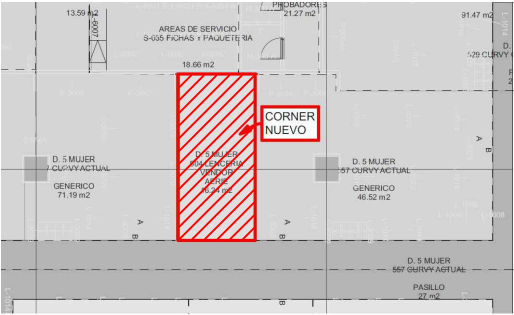

ESTADO ACTUAL

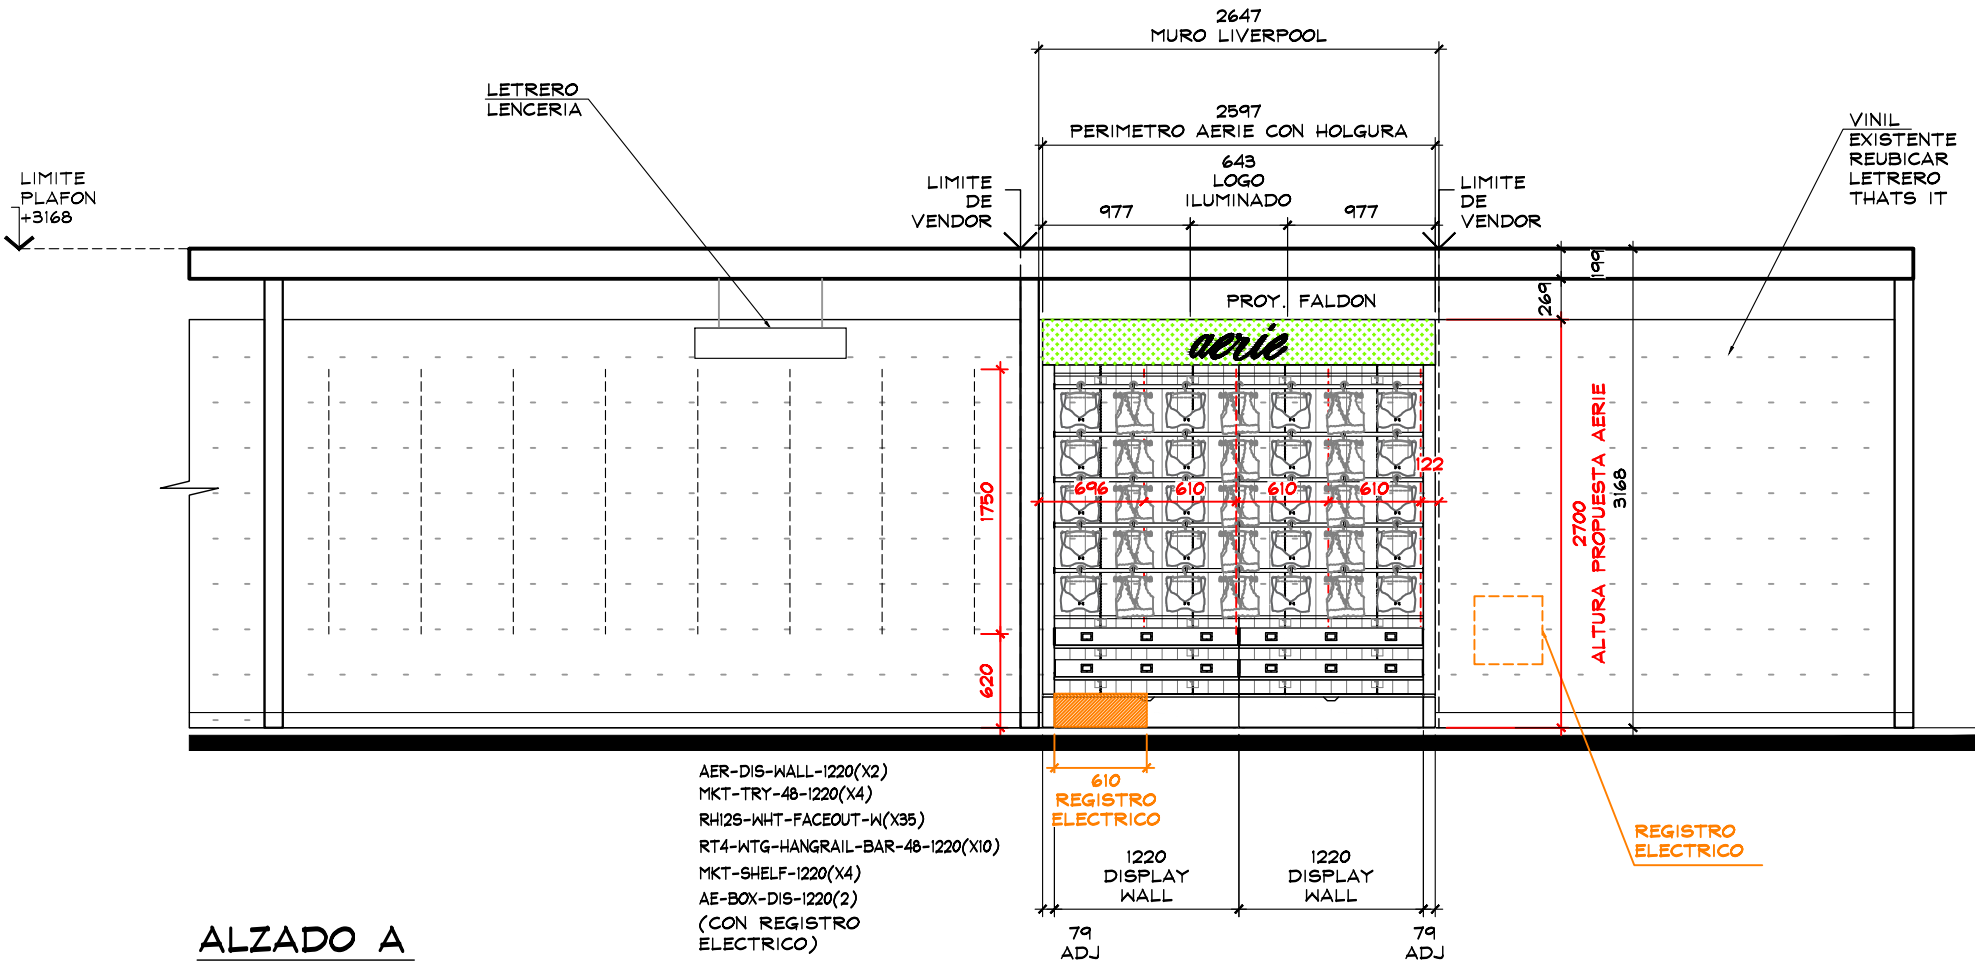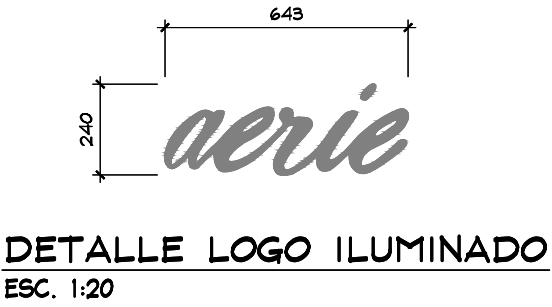

ALZADO A
ESC. 1:50



THINK
ARCHITECTURE



aerie
Aerie.com


PROYECTO

CORNER

LENCERIA

LIVERPOOL
CIUDAD
VICTORIA

CROQUIS DE UBICACION

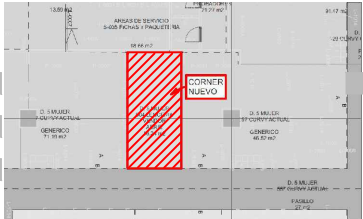

DIRECCION:
Libramiento Naciones Unidas #1117, Col.
Ejido Benito Juarez,
Ciudad Victoria, Tamaulipas, C.P.
87028

AREA DE PROYECTO:	FECHA:
16.24 ms	20 julio 2022

ESCALA:	ACOTACION:
Indicada	mm

RESPONSABLE:	RESPONSABLE:
Proyectos	Arq. Ricardo Arreola

CLAVE
AER-LIV-CIU-VIC-LEV-01

Todo lo contenido en este plano es propiedad de THINK
ARCHITECTURE S.A. DE C.V. (R), para uso exclusivo y
único del proyecto; cualquier variación o modificación
deberá ser consultada. Entendase bien antes de realizarla.