


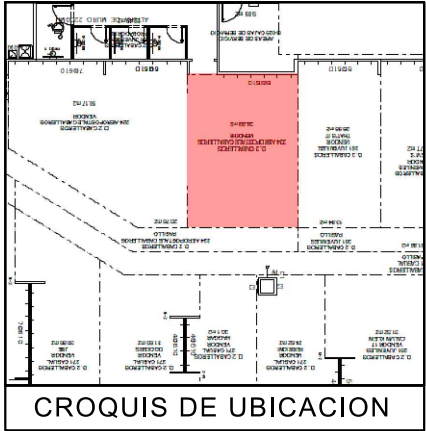

SIMBOLOGIA GENERAL

- INDICA MARCAS VECINAS
- INDICA ESPACIO DESIGNADO A AMERICAN EAGLE JUVENILES
- INDICA PASILLO PRINCIPAL
- INDICA PROBADORES

NOTA IMPORTANTE :

AL MOMENTO DEL LEVANTAMIENTO SE ENCONTRO "AEROPOSTALE", ASI COMO MOBILIARIO SUELTO DE LA MISMA, SE DEBERA DE CONTEMPLAR :

RETIRO DE COLGADORES Y MOBILIARIO CENTRAL Y PERIMETRAL EXISTENTE POR (VERIFICAR CON PLANEACION LIVERPOOL LA COORDINACION DE RETIROS), EN EL CASO QUE SE REQUIERA EL RETIRO POR PARTE DE THINK SE DEBERA DE VERIFICAR CON EL AREA DE MANTENIMIENTO LA ENTREGA DEL MOBILIARIO RETIRADO.

VERIFICAR CON TIENDA SI SE CONSERVA O SE RETIRA EL DISPLAY EXISTENTE

SE ENCONTRO PISO CERAMICO TIPO MADERA POR PARTE DE "AEROPOSTALE", NO SE PROPONE CAMBIO DE PISO.

SE ENONCTRO MURO CON ACABADO TIPO BRICK DE LA MARCA AEROPOSTALE, CONSIDERAR DEMOLICION DE ACABADO, RESANE Y PINTURA BLANCA EN MURO POR THINK

MARCA COLINDANTE: AEROPOSTALE / THATS IT

CONTEMPLAR COLOCACION DE CONTACTOS POR THINK


EN PLAFON SE ENCONTRO RIELES CON LUMINARIAS DIRIGIBLES Y PLACAS ORNAMETALES PEGADAS A PLAFON. CONTEMPLAR RETIRO DE PLAFON ORNAMENTAL, RESANE Y PINTURA EN PLAFON POR THINK. NO SE PROPONE CAMBIO DE LUMINARIAS

SE ENCONTRO TRABE ORNAMENTAL DE LA MARCA AEROPOSTALE, CONSIDERAR RETIRO Y REUBICACION POR THINK, COORDINAR MOVIMIENTO CON AREA DE MANTENIMIENTO LIVERPOOL CHILPANCINGO

MOBILIARIO EXISTENTE EN CORNER "AEROPOSTALE"

- 5 MESAS PARA ROPA
- 2 MUEBLES PARA ACCESORIOS
- 10 MUEBLES PARA COLGAR ROPA
- 3 PERIMETROS
- 1 BANCO

CREMALLERAS NO VISBLES EN PERIMETRO, CONTEMPLAR COMO NUEVAS EN PRESUPUESTO THINK.

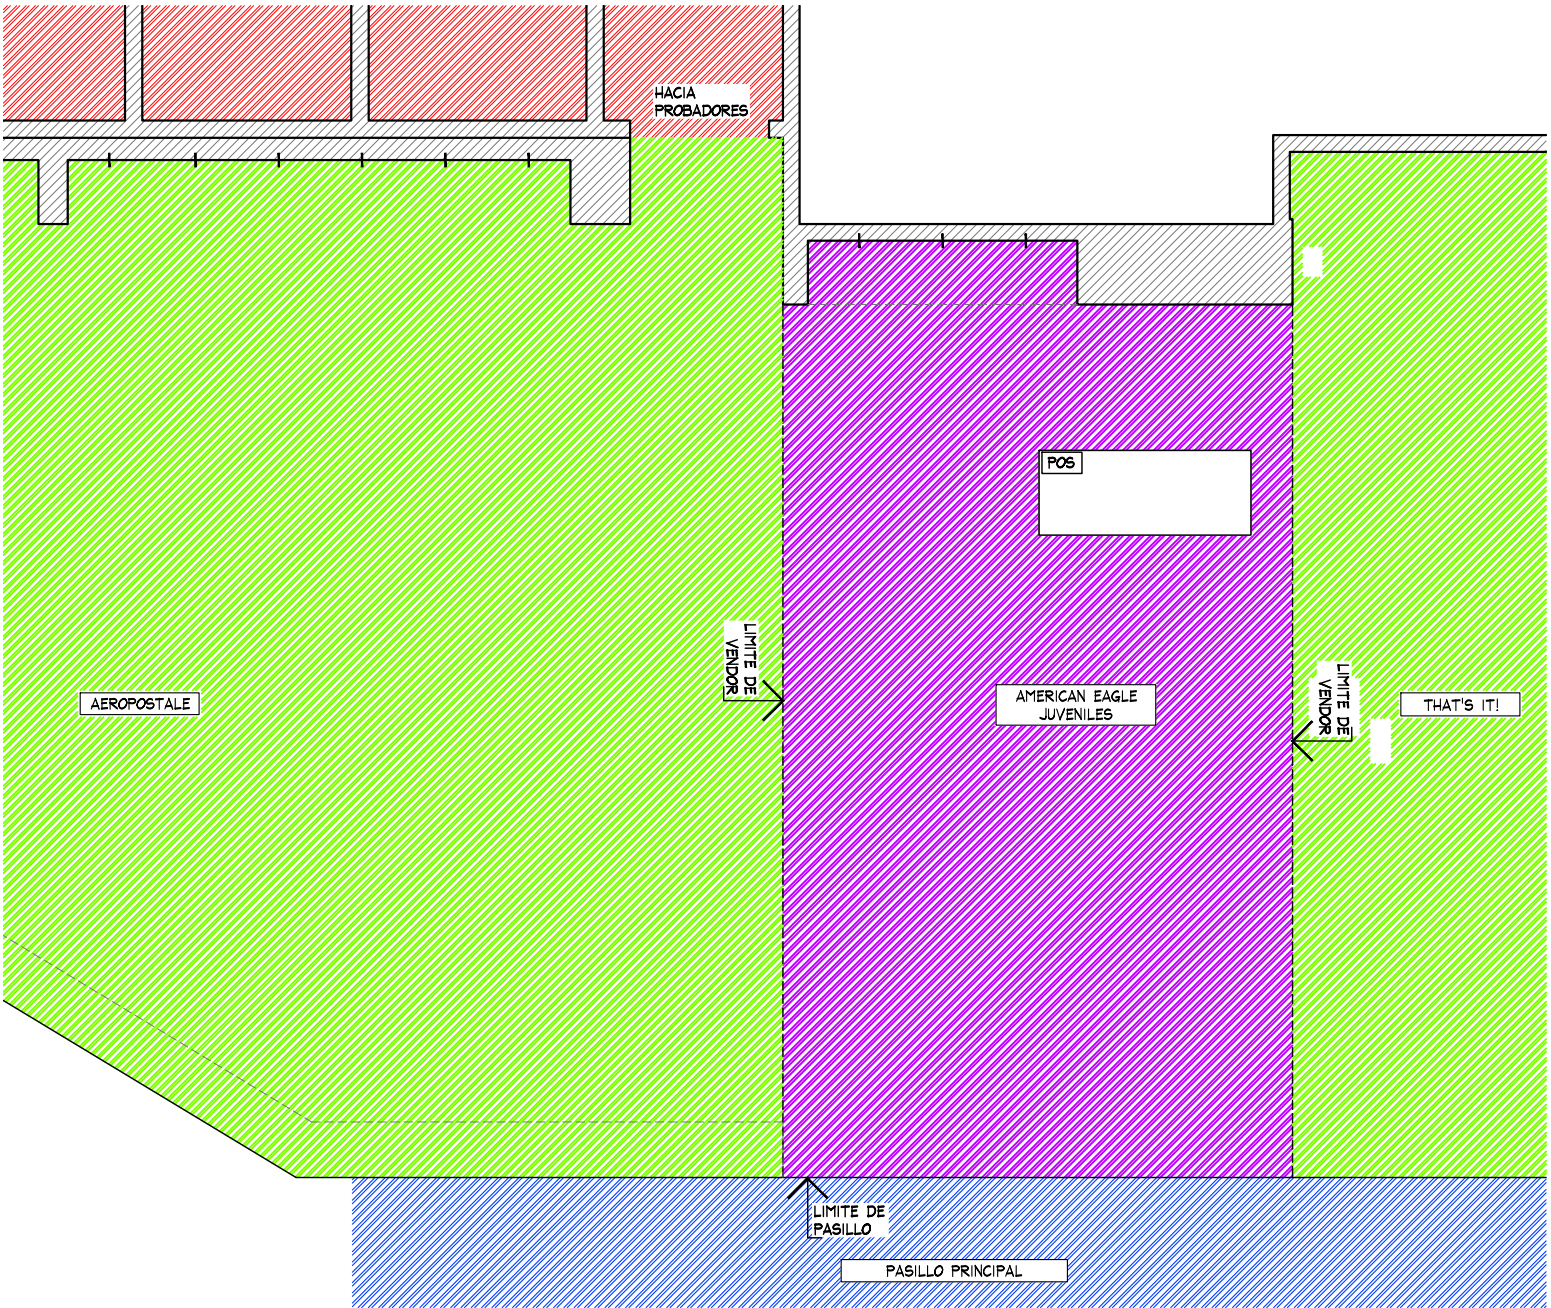

PLANTA GENERAL
ESC. 1:50



PLANTA GENERAL				PROYECTO			
No.	FECHA	MODIFICACION Y/O COMENTARIOS	REVISO	CROQUIS DE REFERENCIA	REFERENCIA	LIVERPOOL CHILPANCINGO	
					CLAVE	AE-LIV-CHIL-JUV-04	AMERICAN EAGLE
					No. DE HOJAS	1 DE 5	



PROYECTO:
Arq. Marco Blanquet
REVISO:
Arq. Ricardo Arreola
DIBUJO:
PROYECTOS

NOTA:
TODO LO CONTENIDO EN ESTE PLANO ES PROPIEDAD DE THINK ARCHITECTURE S.A. DE C.V. (R), PARA USO EXCLUSIVO Y UNICO DEL PROYECTO, CUALQUIER VARIACION O MODIFICACION DEBERA SER CONSULTADA, ENTENDASE BIEN ANTES DE REALIZARLA.



AMERICAN EAGLE
CHILPANCINGO JUVENILES
FECHA: 10/09/2020
UBICACION: Blvd. Rene Juárez Cisneros #165
Col. Predio Tepango
Chilpancingo de los Bravo, Gro C.P. 39095
ACOTACION: MM
AREA PROYECTO: 23.95 m2
ESCALA: INDICADA

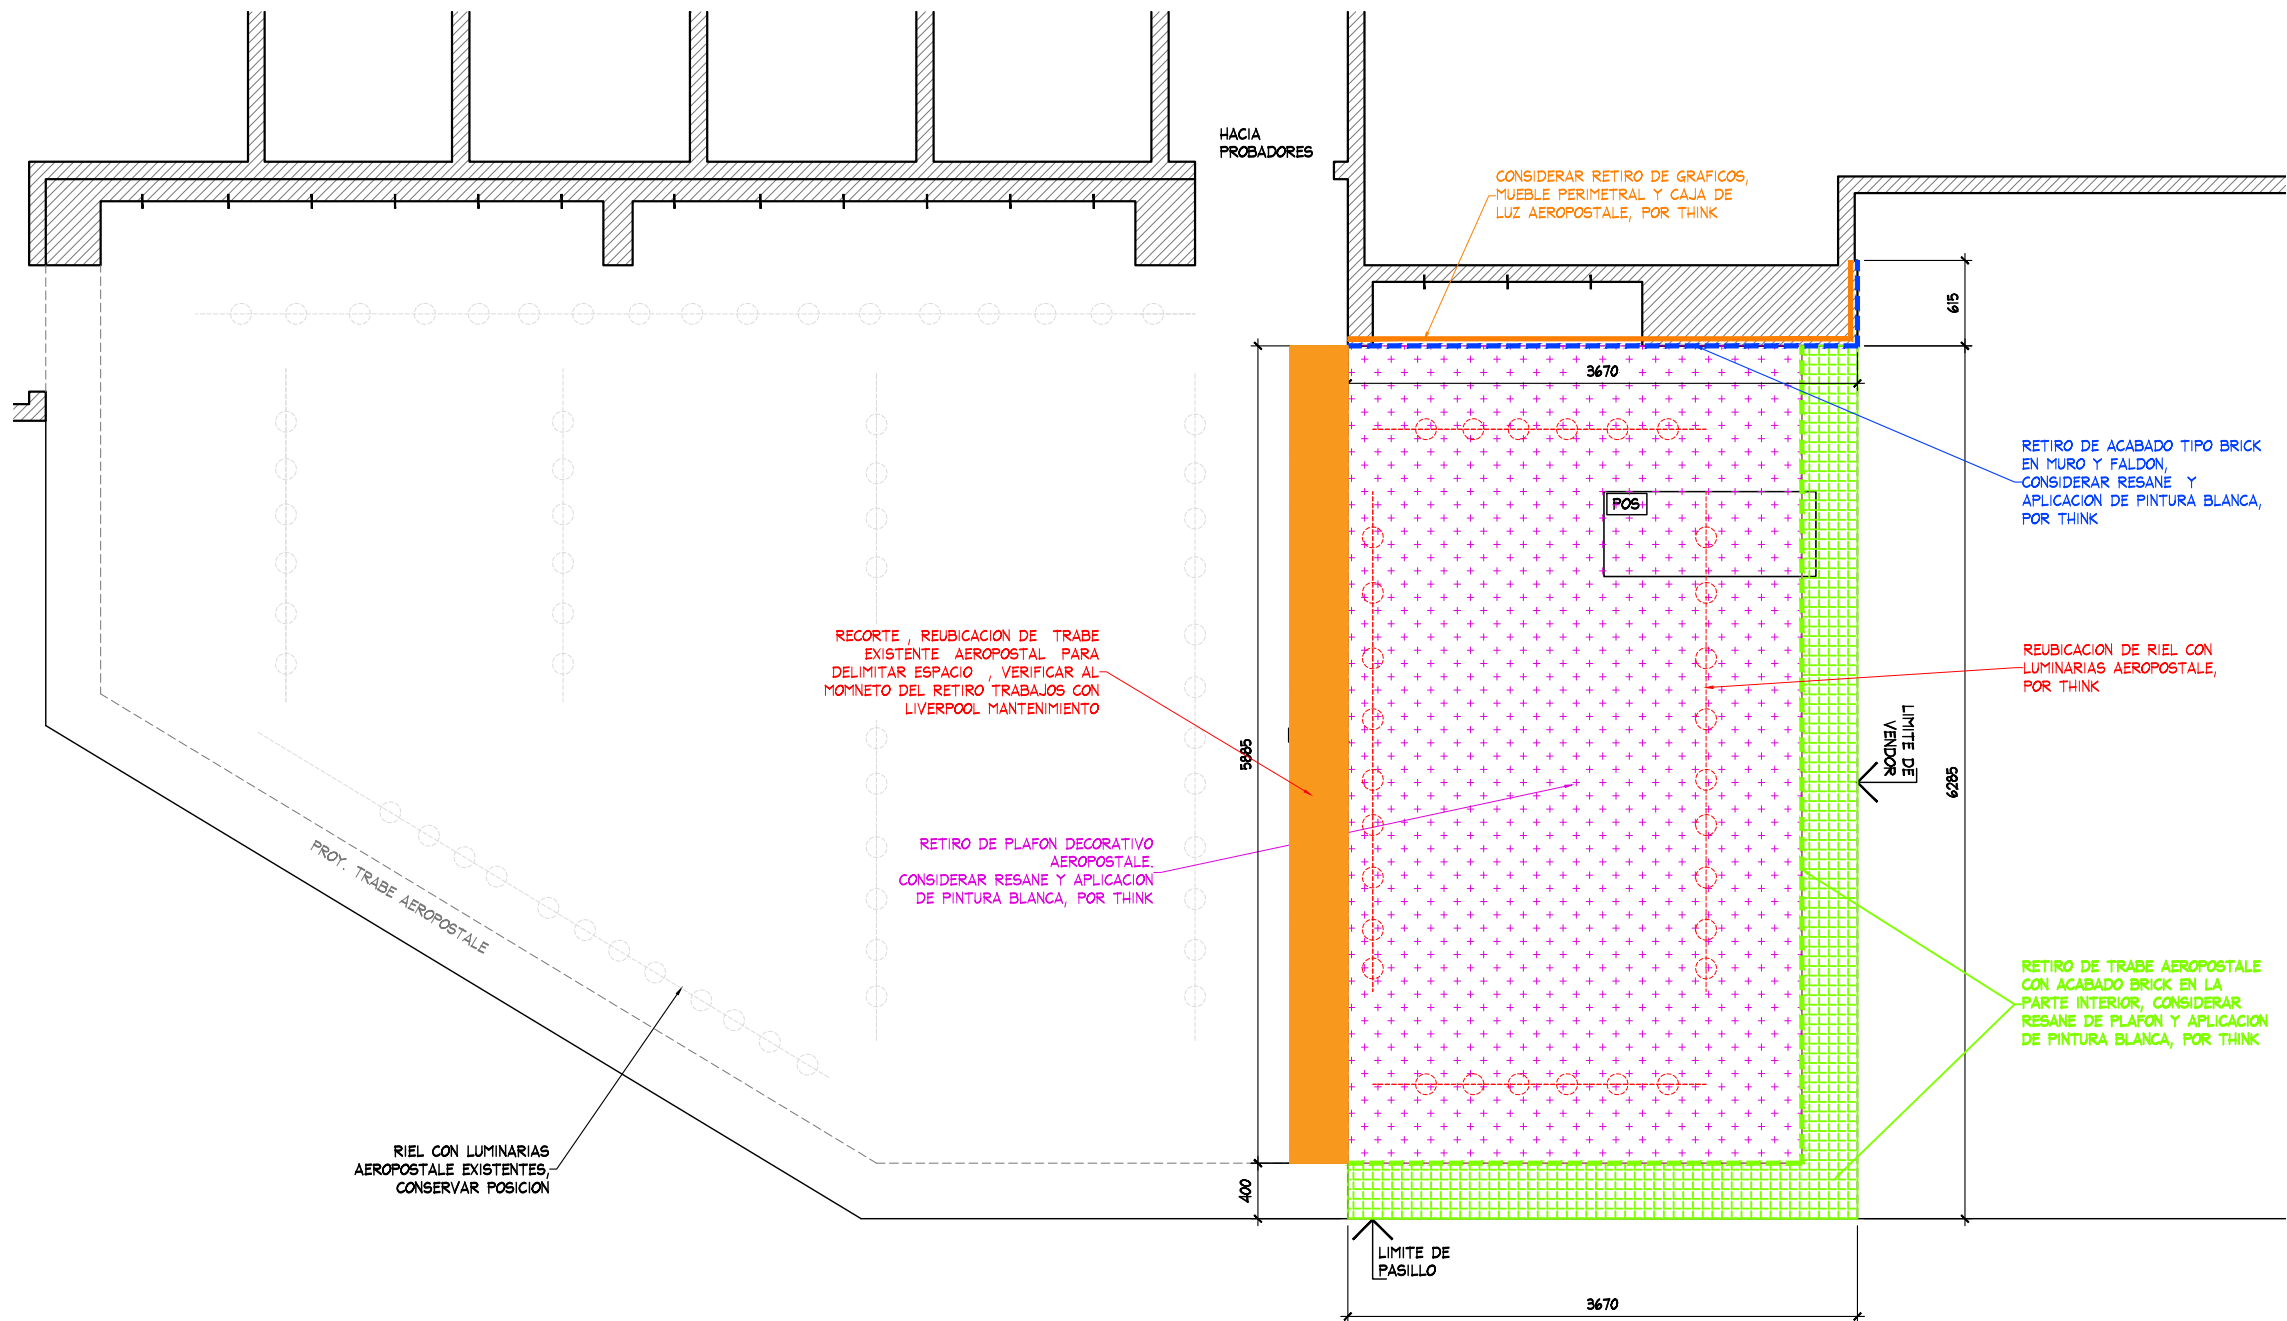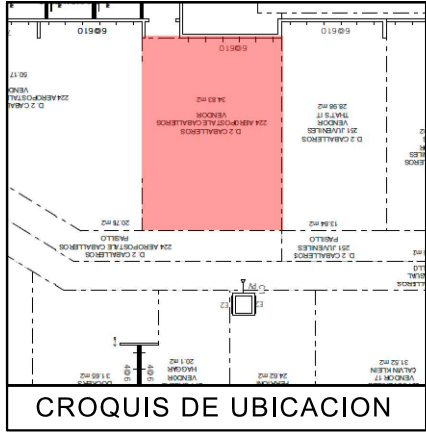

PLANTA DE DEMOLICIONES
ESC. 1:50

PLANTA DEMOLICIONES PROYECTO

	PROYECTO:	NOTA:	AMERICAN EAGLE CHILPANCINGO JUVENILES			No.	FECHA	MODIFICACION Y/O COMENTARIOS	REVISO	CROQUIS DE REFERENCIA	REFERENCIA LIVERPOOL CHILPANCINGO	AMERICAN EAGLE
	Arq. Marco Blanquet	TODO LO CONTENIDO EN ESTE PLANO ES PROPIEDAD DE THINK ARCHITECTURE S.A. DE C.V. (R). PARA USO EXCLUSIVO Y UNICO DEL PROYECTO, CUALQUIER VARIACION O MODIFICACION DEBERA SER CONSULTADA, ENTENDASE BIEN ANTES DE REALIZARLA.										
	Arq. Ricardo Arreola		FECHA:	UBICACION:	ACOTACION:							
	DIBUJO:		10/09/2020	Blvrd. Rene Juárez Cisneros #165 Col. Predio Tepango Chilpancingo de los Bravo, Gro C.P. 39095	MM							
PROYECTOS			ESCALA:	INDICADA	AREA PROYECTO:						CLAVE AE-LIV-CHIL-JUV-04	No. DE HOJAS 2 DE 5

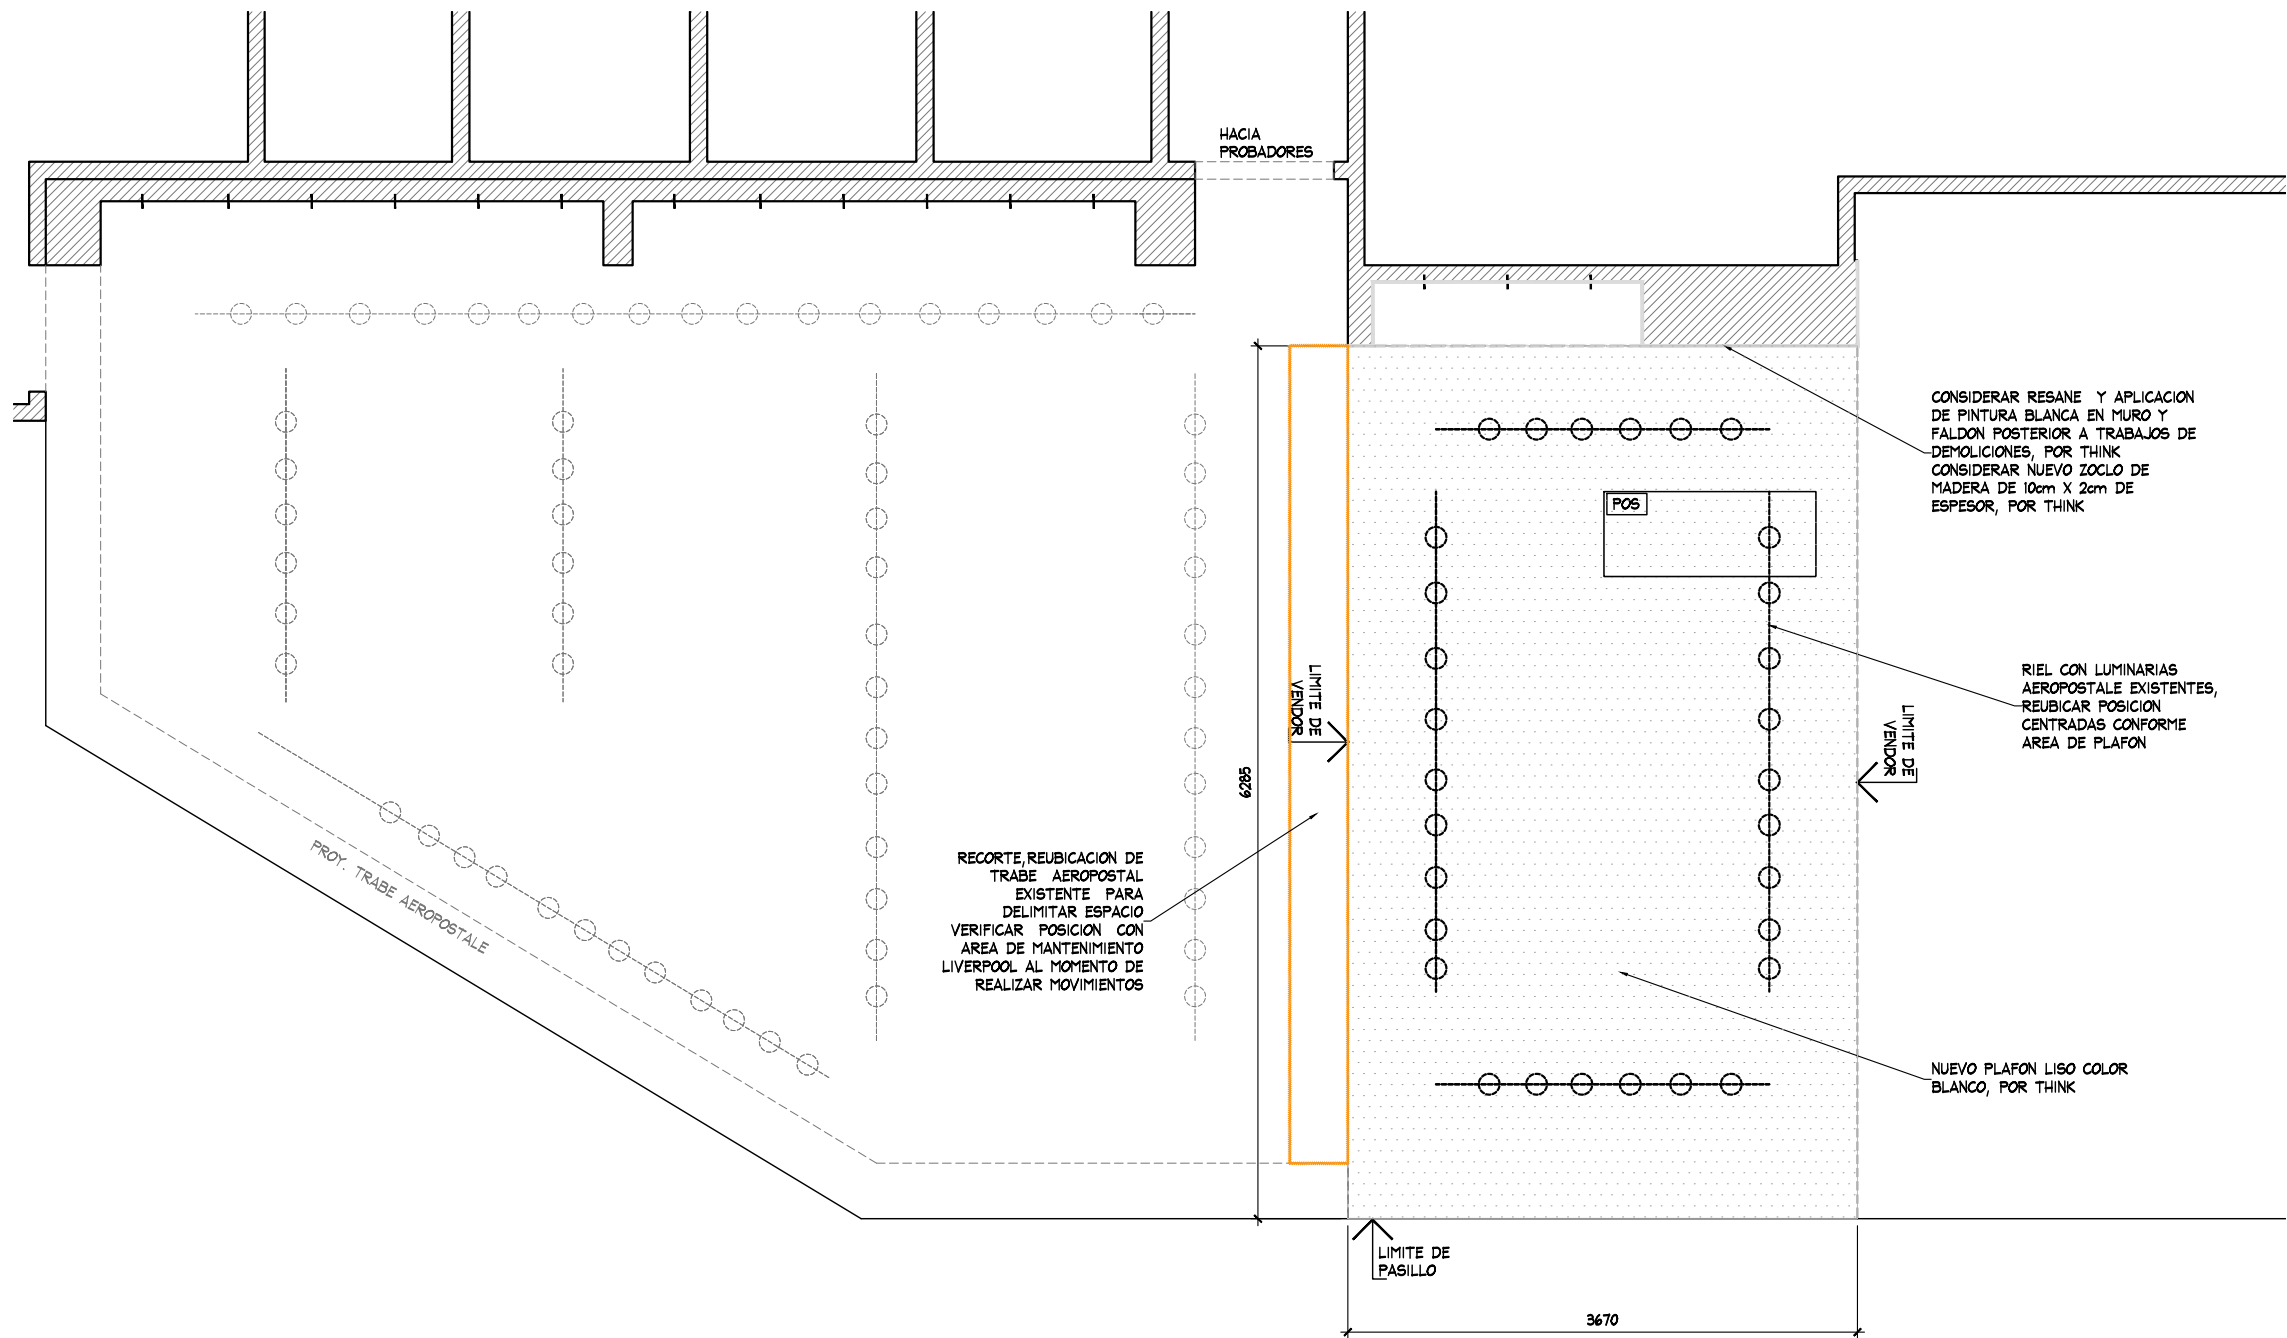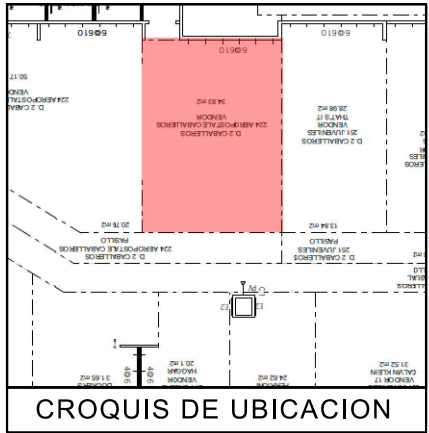

PLANTA DE ALBANILERIA
ESC. 1:50

PLANTA ALBANILERIA

PROYECTO



PROYECTO:
Arq. Marco Blanquet
REVISO:
Arq. Ricardo Arreola
DIBUJO:
PROYECTOS

NOTA:
TODO LO CONTENIDO EN ESTE PLANO ES PROPIEDAD DE THINK ARCHITECTURE S.A. DE C.V. (R), PARA USO EXCLUSIVO Y UNICO DEL PROYECTO, CUALQUIER VARIACION O MODIFICACION DEBERA SER CONSULTADA, ENTENDASE BIEN ANTES DE REALIZARLA.

AMERICAN EAGLE
CHILPANCINGO JUVENILES


FECHA: 10/09/2020
UBICACION: Blvd. Rene Juárez Cisneros #165
Col. Predio Tepango
Chilpancingo de los Bravo, Gro C.P. 39095
ACOTACION: MM
AREA PROYECTO: 23.95 m2

No.	FECHA	MODIFICACION Y/O COMENTARIOS	REVISO

CROQUIS DE REFERENCIA



REFERENCIA
LIVERPOOL CHILPANCINGO
CLAVE
AE-LIV-CHIL-JUV-04
No. DE HOJAS
3 DE 5

AMERICAN EAGLE

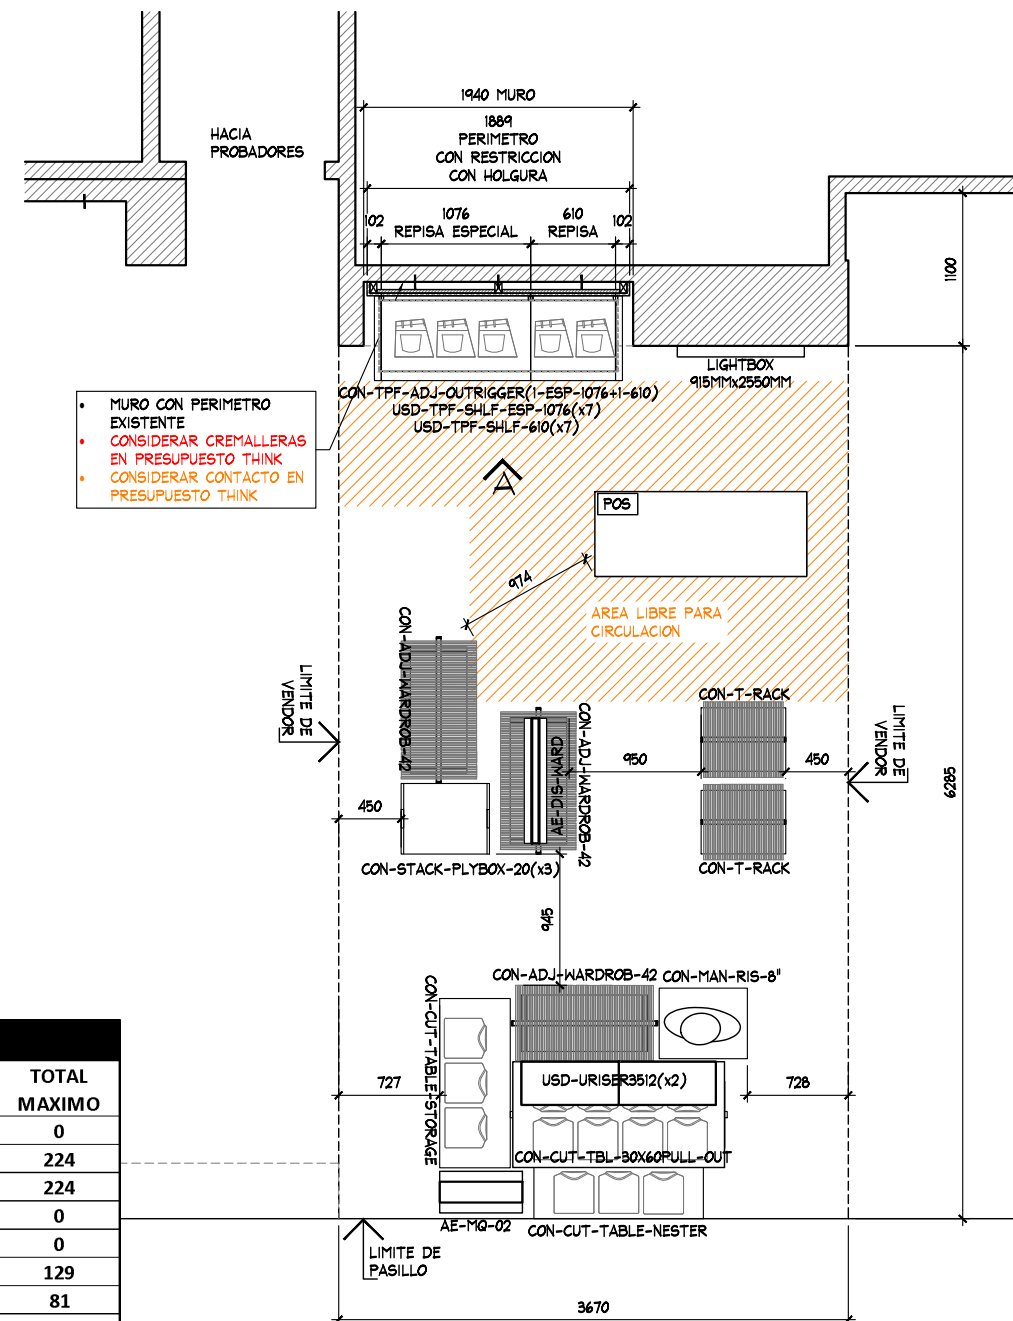


PLANTA ARQUITECTONICA
ESC. 1:50

PLANTA ARQUITECTONICA				PROYECTO			
No.	FECHA	MODIFICACION Y/O COMENTARIOS	REVISO	CROQUIS DE REFERENCIA	REFERENCIA LIVERPOOL CHILPANCINGO		
					CLAVE AE-LIV-CHIL-JUV-04		AMERICAN EAGLE
					No. DE HOJAS	4	DE 5

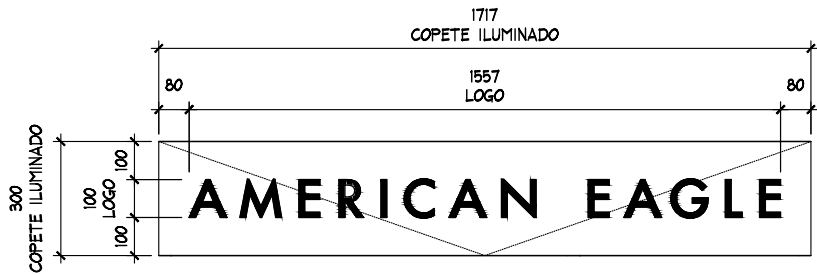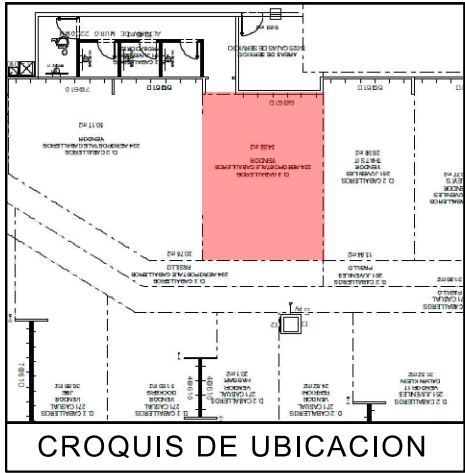

DETALLE LOGO
ESC. 1:20

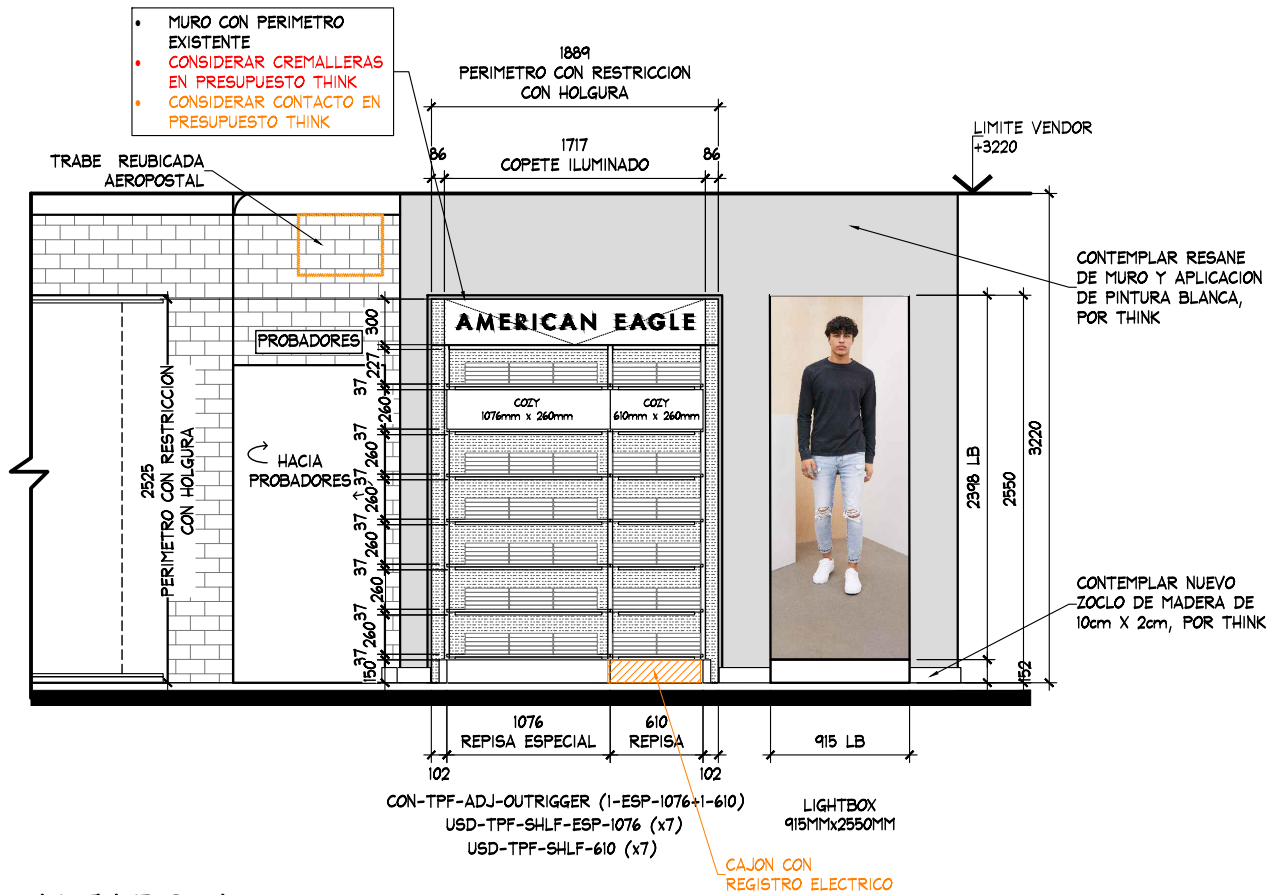

ALZADO A
ESC. 1:50

ALZADO

PROYECTO



PROYECTO:
Arq. Marco Blanquet
REVISO:
Arq. Ricardo Arreola
DIBUJO:
PROYECTOS

NOTA:
TODO LO CONTENIDO EN ESTE PLANO ES PROPIEDAD DE THINK ARCHITECTURE S.A. DE C.V. (R), PARA USO EXCLUSIVO Y UNICO DEL PROYECTO, CUALQUIER VARIACION O MODIFICACION DEBERA SER CONSULTADA, ENTENDASE BIEN ANTES DE REALIZARLA.

AMERICAN EAGLE
CHILPANCINGO JUVENILES

FECHA: 10/09/2020
UBICACION: Blvd. Rene Juárez Cisneros #165
Col. Predio Tepango
Chilpancingo de los Bravo, Gro C.P. 39095
ACOTACION: MM
AREA PROYECTO: 23.95 m2

No.	FECHA	MODIFICACION Y/O COMENTARIOS	REVISO

CROQUIS DE REFERENCIA	REFERENCIA	CLAVE	AMERICAN EAGLE
	LIVERPOOL CHILPANCINGO	AE-LIV-CHIL-JUV-04	
No. DE HOJAS	5 DE 5		