


CROQUIS DE UBICACION

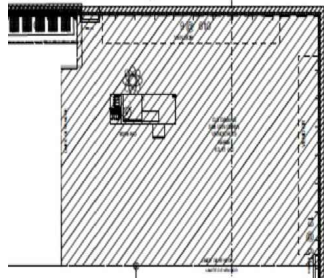

SIMBOLOGIA GENERAL

- INDICA MARCAS VECINAS
- INDICA ESPACIO DESIGNADO A AMERICAN EAGLE AERIE
- INDICA PASILLO PRINCIPAL

NOTA IMPORTANTE :

AL MOMENTO DEL LEVANTAMIENTO, LA TIENDA SE ENCONTRABA EN PROCESO DE OBRA. EL ESPACIO, ESTA PRATICAMENTE LISTO. SE MANTIENEN LIMITES CONFORME A AUTORIZACION LIVERPOOL.


CREMALLERAS VISIBLES EN PERIMETRO, NO CONSIDERAR EN PRESUPUESTO THINK

SE ENCONTRO PISO EXISTENTE EN TIENDA, ROYAL LUSH WHITE PULIDO 120x120 cm DE LA MARCA PORCELANOSA.

ZOCLO: DE 5 mm x 100 mm DE MDF COLOR GRIS.

CONTACTOS VISIBLE EN PROYECTO, NO CONSIDERAR CONTACTO NUEVO.

SUPERVISORA DE CORNERS: L.D. DAMARIS RAMIREZ.

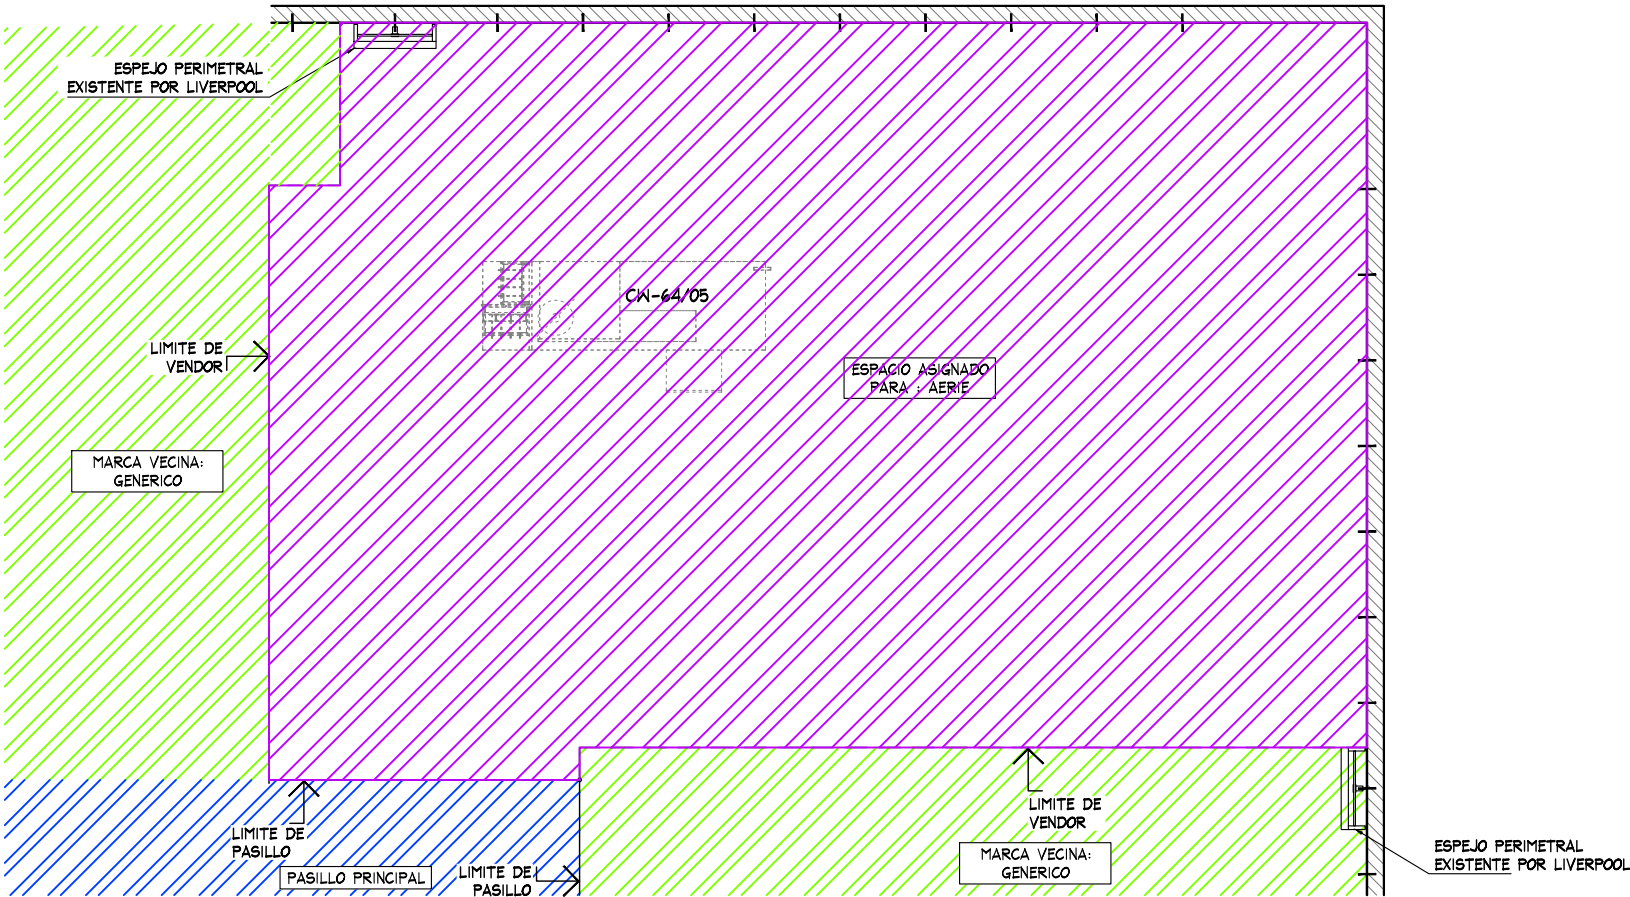

PLANTA GENERAL
ESC. 1:50

PROYECTO

CORNER

AERIE

LIVERPOOL LA PERLA

CROQUIS DE UBICACION

DIRECCION:

Manuel Otero 408,
Jardines del Sol
45050 Zapopan, Jalisco

AREA DE PROYECTO:	FECHA:
40.31 m2	26 abril 2021
ESCALA:	ACOTACION:
Indicada	mm
RESPONSABLE:	RESPONSABLE:
Proyectos	Arq. Ricardo Arreola
CLAVE	
AER-LIV-PER-LEN-05	

Todo lo contenido en este plano es propiedad de THINK ARCHITECTURE S.A. DE C.V. (R), para uso exclusivo y único del proyecto; cualquier variación o modificación deberá ser consultada. Entiendase bien antes de realizarla.

Descartes No. 93, 1er. piso
Col. Anzures, Miguel Hidalgo
C.P. 11540 TEL. 62.74.36.66

1 DE 4

CROQUIS DE UBICACION

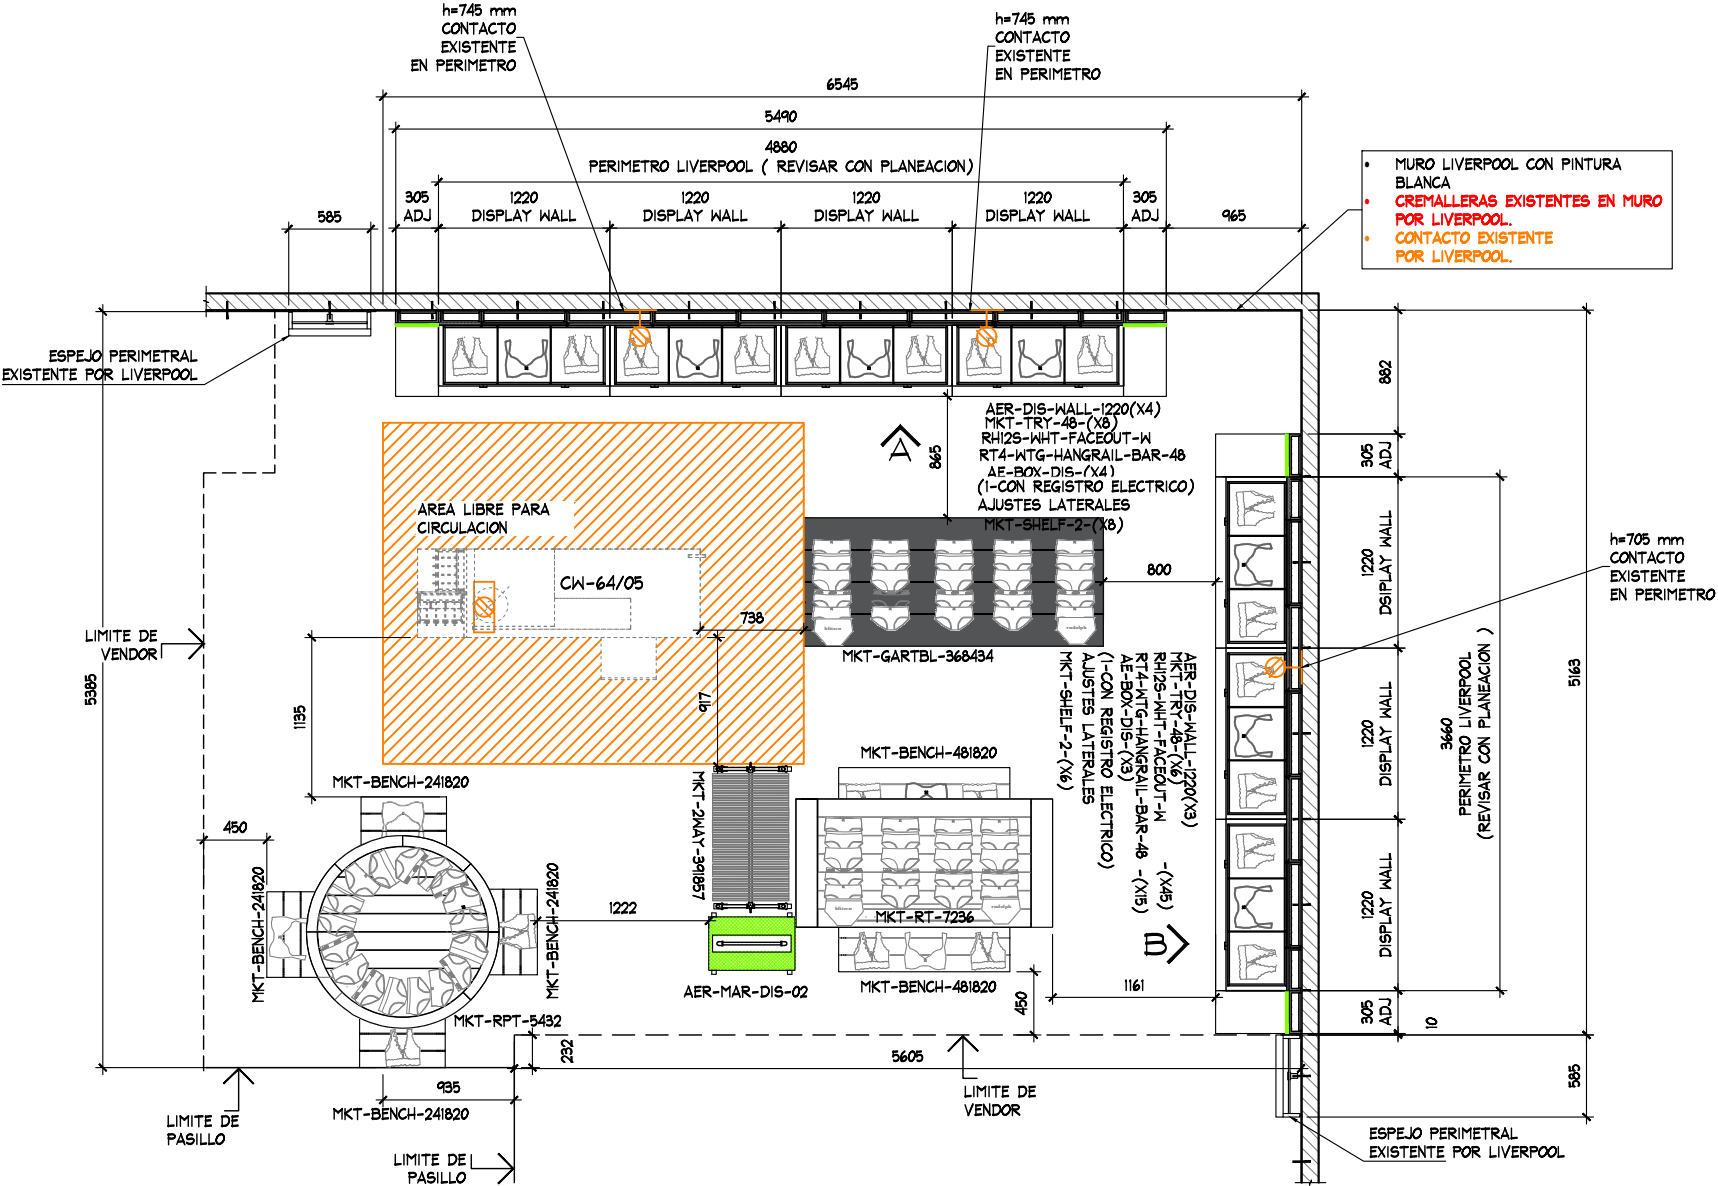
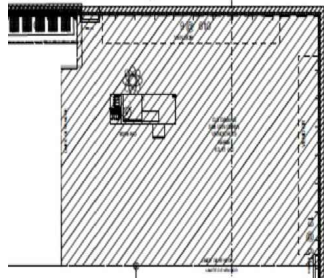


TABLA DE CAPACIDADES AERIE GDL. LA PERLA										
CLAVE	DESCRIPCION	Nº MUEBLES	UNIDADES				CC-S			
			UNDIES	BRAS/BRALETTs	TOPS	BOTTOMS	UNDIES	BRAS/BRALETTs	TOPS	BOTTOMS
AER-DIS-WALL-1220	DISPLAY WALL	7								
MKT-TRY-48	SHELF PULL OUT TRAY	14								
MKT-SHELF	WALL CASE SHELF	14								
AE-BOX-DIS	BOX - DISPLAY WALL	7								
RH12S-WHT FACEOUT W	FRONTAL	105								
GR1-WHT-SADDLE HANGRAIL BRKT1"	BRACKET PARA BARRA	70								
RT4-WTG HANGRAIL BAR 48"	BARRA TINTORERIA	35								
MKT-RPT-5432	ROUND PICNIC TABLE	1	324	0	135	48	27	0	9	4
MKT-BENCH-241820	GARDEN BENCH W/DRAWER	4	192	80	120	96	16	8	8	8
MKT-RT-7236	RECTANGLE PICNIC TABLE	1	288	0	120	60	24	0	8	5
MKT-BENCH-481820	GARDEN BENCH W/DRAWER	2	132	40	45	48	11	4	3	4
MKT-2WAY-391857	2WAY GALVANIZED WARDROBER	1	0	35	30	3	0	5	5	5
MKT-GARTBL-368434	GARDEN DAN TABLE	1	420	0	0	0	35	0	0	0
AE-MAR-DIS-02	MARQUEE	1	0	0	0	0	0	0	0	0
TOTAL EN CORNER		263								4953

PLANTA ARQUITECTONICA
ESC. 1:50

TH

THINK

ARCHITECTURE

aerie

Aerie.com

PROYECTO

CORNER

AERIE

LIVERPOOL

LA PERLA

CROQUIS DE UBICACION

DIRECCION:

Manuel Otero 408,
Jardines del Sol
45050 Zapopan, Jalisco.

AREA DE PROYECTO:

40.31 m2

FECHA:

26 abril 2021

ESCALA:

Indicada

ACOTACION:

mm

RESPONSABLE:

Proyectos

RESPONSABLE:

Arq. Ricardo Arreola

CLAVE

AER-LIV-PER-LEN-05



Todo lo contenido en este plano es propiedad de THINK ARCHITECTURE S.A. DE C.V. (R), para uso exclusivo y único del proyecto; cualquier variación o modificación deberá ser consultada. Entiendase bien antes de realizarla.

Descartes No. 93, 1er. piso
Col. Anzures, Miguel Hidalgo
C.P. 11540 TEL. 62.74.36.66

2

DE

4

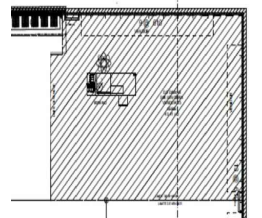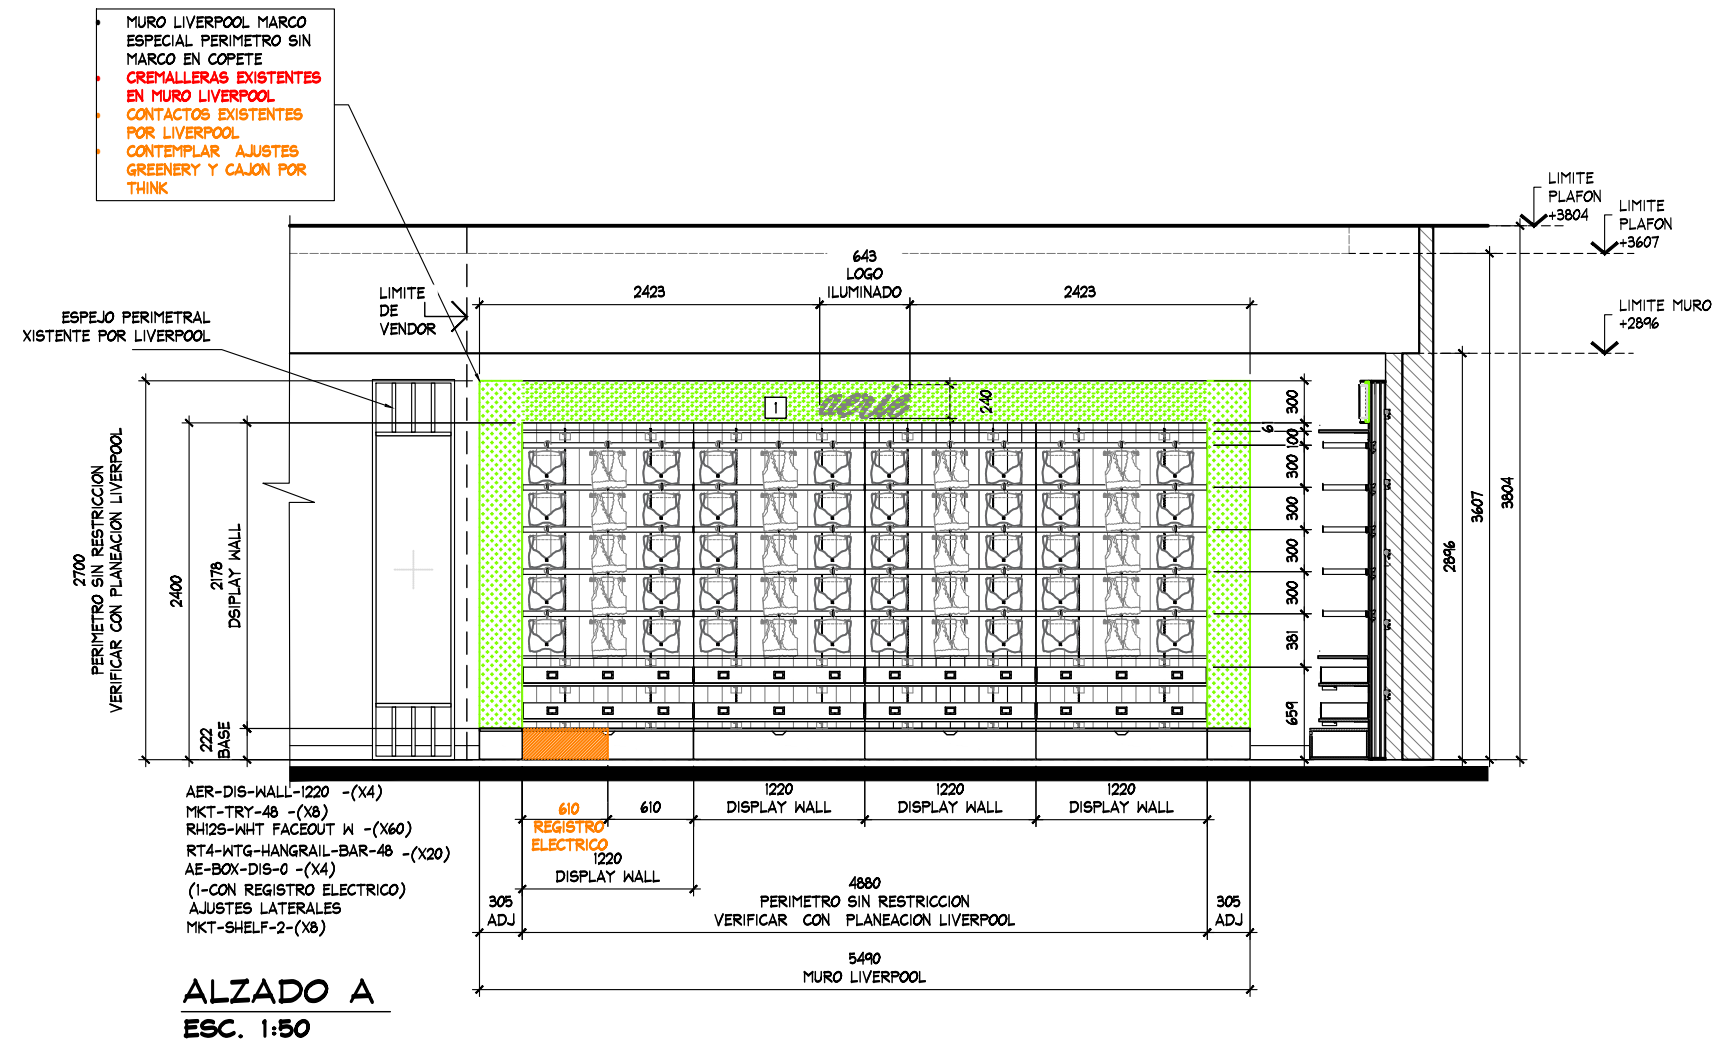

Descartes No. 93, 1er. piso
Col. Anzures, Miguel Hidalgo 3 DE 4
C.P. 11590 TEL. 62.74.36.66

