

DIRECCION DE PLANEACION DE ALMACENES GERENCIA DE CORNERS		CHECKLIST DE REVISION DE PROYECTO	
DATOS DEL PROYECTO		TIPO DE REQUERIMIENTO	
NOMBRE		CORNER NUEVO	REUBICACIÓN
ALMACEN		REDUCCIÓN	CAMBIO DE IMAGEN
M2		AMPLIACIÓN	MUEBLE SUELTO
FECHA DE AUTORIZACIÓN			
AUTORIZADO POR			
PUNTOS A GARANTIZAR EN LA INSTALACIÓN DE PROYECTOS CORNERS DE ACUERDO A LINEAMIENTOS Y CRITERIOS DE PROYECTOS CORNERS EN TIENDAS NUEVAS Y TIENDAS EN OPERACIÓN		CRITERIOS DE DISEÑO	
		FULL CORNER	
		PERIMETRO MODULAR + AMB MARCA	
		SOFT CORNER	
		PERIMETRO GENERICO+ ID + AMB MARCA	
		PERIMETRO GENERICO+ ID + AMB GENERICO	

LOS PUNTOS MARCADOS EN LA COLUMNA "NO" SON LOS QUE SE INCUMPLEN DE MANERA EVIDENTE EN EL PROYECTO Y ES RESPONSABILIDAD DE LA MARCA GARANTIZAR QUE SEAN CORREGIDOS EN LA INSTALACIÓN TODO AQUEL CRITERIO POR NO APRECIARSE O QUE POR OMISIÓN NO SE HA SELECCIONADO Y AÚN SE INCUMPLA, DEBERÁ SER SOLUCIONADO EN LA INSTALACIÓN.

TODOS PERÍMETRO AUTORIZADO DEBERÁ SER MODULABLE Y DESMONTABLE EN MODULOS DE 1220 MM. (O MULTIPLOS DE 610MM), COLOCANDO LOS AJUSTES CORRESPONDIENTES EN CASO DE REQUERIRSE.

- | | SI | NO | NA |
|---|----|----|----|
| 1. SE AUTORIZA PERIMETRO MODULABLE-DESMONTABLE (NO APLICA PARA SOFT CORNERS) | | | |
| 2. EL PROYECTO RESPETO LA ARQUITECTURA DE LIVERPOOL (CRITERIO REFERIDO AL MANUAL VIGENTE DE CORNERS, POLÍTICAS Y LINEAMIENTOS) | | | |
| 3. EL PROYECTO CUMPLIO CON LAS CIRCULACIONES MINIMAS:
-900MM ENTRE MOBILIARIO SUELTO, HACIA PERIMETROS Y COLUMNAS
-450MM A LIMITE DE VENDOR COLINDANTE CON CORNER O GENÉRICO | | | |
| 4. LA MARCA RESPETO EL AREA ASIGNADA POR COMPRAS (ESTA CORRESPONDE A LA INDICADA EN EL ANTEPROYECTO Y/O PAQUETE CORNER) | | | |
| 5. EL PROYECTO CONSIDERA TAPAS DE AJUSTE LATERALES Y SUPERIORES CON EL MISMO ACABADO DEL PERÍMETRO. LA SUMA DE LOS AJUSTES DEBE SER MENOR A 610MM. | | | |
| 6. SE RESPETO LA ALTURA DE LIMITE DE VENDOR IGUALANDO LA DEL CORNER ADYACENTE, CORNER EXISTENTE O LÍMITE ARQUITECTÓNICO QUE RIGE LA SECCIÓN (EN ESTE ÚLTIMO CASO VER NOTA EN PLANOS) | | | |
| 7. LA MARCA COLOCO IDENTIFICACION EN PERÍMETRO. VER EL PROYECTO AUTORIZADO EN CASO DE TENER MÁS DE UN PERÍMETRO EN EL CORNER. | | | |
| 8. SI LA PROPUESTA DE LA MARCA CUMPLE CON UNO DE ESTOS CRITERIOS:
8.1 LA ALTURA DEL COPETE DEL PERIMETRO ES DE 300MM Y EL IDENTIFICADOR O LOGOTIPO TIENE UNA ALTURA DE 200MM.
8.2 LA ALTURA DEL COPETE DEL PERIMETRO ES DE 400MM Y EL IDENTIFICADOR O LOGOTIPO TIENE UNA ALTURA DE 300MM. | | | |
| 9. LOS GRÁFICOS NO EXCEDIERON EL 17% DEL AREA TOTAL DEL PERÍMETRO (EXCEPTO D.7 COSMETICOS) | | | |
| 10. LOS GRÁFICOS EN D.7 COSMÉTICOS NO EXCEDIERON EL 30% DEL AREA TOTAL DEL PERÍMETRO | | | |
| 11. LA MARCA SE ADECUO A LOS CONTACTOS EXISTENTES EN PISO DE VENTA Y MUROS. | | | |
| 12. EN CASO DE REQUERIR NUEVOS CONTACTOS (O REUBICACIONES), ¿LA MARCA INCLUYO LA NUEVA UBICACION? | | | |
| 13. ¿SE AUTORIZA ID SOBRE MUEBLES SUELTOS? | | | |

APPROVED *JUANL. CS*
By JLCATANEDA at 1:01 pm, Jan 17, 2019

LINEAMIENTOS GENERALES A LOS QUE LA MARCA DEBERÁ APEGARSE

EN CASO DE REQUERIR INSTALACIONES ESPECIALES SE DEBERA INDICAR EN EL PROYECTO PARA QUE SEAN EVALUADAS POR PLANEACION DE ALMACENES DE LIVERPOOL (EJEMPLO: INSTALACIONES HIDRAULICAS, SANITARIAS, ETC.).

TODOS LOS GRAFICOS DEBERÁN SER EN ALTA RESOLUCION, NO SE AUTORIZAN VINILES, TODOS LOS GRAFICOS DEBERAN SER ENCAPSULADOS.

EN CASO DE TRATARSE DE UNA MARCA DE NUEVO INGRESO A LIVERPOOL, TODOS LOS AJUSTES SOLICITADOS A LA MARCA EN LA REVISION DE SITIO, DEBERAN SER CORREGIDOS POR LA MISMA, Y DEBERAN SER APLICADOS EN LAS INSTALACIONES POSTERIORES.

LA FECHA DE APROBACION DEL PROYECTO ES INDEPENDIENTE A LAS FECHAS DE FABRICACION E INSTALACION, ESTAS FECHAS DEBERAN SER VERIFICADAS CON EL EQUIPO DE INSTALACIONES CORNERS PARA TIENDAS EN OPERACION Y CON EL JEFE DE CONSTRUCCION ASIGNADO PARA TIENDAS NUEVAS O REMODELACIONES MAYORES.

LA MARCA Y/O PROVEEDOR ES RESPONSABLE DE VERIFICAR MEDIDAS Y CONTACTOS EXISTENTES POR MEDIO DE LEVANTAMIENTO FISICO Y/O REPORTE FOTOGRAFICO PREVIO A LA INSTALACION, EN CASO DE ENCONTRAR ALGUNA DIFERENCIA QUE COMPROMETA EL PROYECTO AUTORIZADO CONTACTAR AL JEFE DE PROYECTO CORRESPONDIENTE.

LA MARCA ES REONSABLE DE GARANTIZAR ILUMINACION SUFICIENTE Y ADECUADA EN PERIMETRO (MERCANCIA) Y COPETES (Y/O IDENTIFICACION DE LA MARCA) CONSIDERANDO MANUALES DE INSTALACION ELECTRICA DE LIVERPOOL VIGENTES, SIN ALTERAR ILUMINACION EXISTENTE EN TIENDA, UNICAMENTE EN LOS CASOS QUE APLICAN.

CONSIDERAR LINEAMIENTOS ELECTRICOS Y DE ILUMINACION CONFORME A LOS MANUALES VIGENTES, SOLO SE AUTORIZA EL USO DE LEDS (LUZ NEUTRA 4100°K).

RESPECTAR LIMITES DE VENDOR INDICADOS EN PROYECTO AUTORIZADO.

LA SUJECION DE PERIMETROS DEBERÁ SER A CREMALLERA, EN CASO DE NO EXISTIR CREMALLERAS ES REONSABILIDAD DE LA MARCA EL SUMINISTRO E INSTALACION DE LAS MISMAS DE ACUERDO A LOS DETALLES INDICADOS EN EL MANUAL CRN, NO SE AUTORIZA FIJAR NINGUN ELEMENTO A MURO.

ES RESPONSABILIDAD DE LA MARCA GARANTIZAR LA SEGURIDAD DE TODO EL MOBILIARIO DEL CORNER, MUEBLE SUELTO Y PERIMETROS EN CASO DE SER AUTORIZADOS.

PUNTOS A GARANTIZAR DE ACUERDO A LOS LINEAMIENTOS Y CRITERIOS DE IMAGEN

TODO EL MOBILIRARIO SUELTO DEBERÁ SER AUTOSUSTENTABLE.

LAS ALTURAS MAXIMAS PERMITIDAS PARA EL MOBILIARIO SUELTO SERAN:

- 1500MM SOFTLINE (D.2 CABALLEROS, D.5 DAMAS, D.9 DEPORTES)
- 1550MM COSMETICOS Y ACCESORIOS
- 1400MM INFANTILES
- 1600MM HARDLINE (D.1 MUEBLES, D.3 HOGAR Y DIVERSOS, D.6 MULTIMEDIA, D.8 ALIMENTOS)

SE DEBERA GARANTIZAR EL USO DE NIVELADORES METALICOS CON TAPA PLASTICA EN TODO EL MOBILIARIO.

EL DISEÑO DEL MOBILIARIO DE LA MARCA DEBERA INTEGRAR SIEMPRE ZOCLO REMETIDO DE TRIPLAY DE PINO DE 100MM CON EL ACABADO QUE LA MARCA REQUIERA.

TODAS LAS CHAPAS DEBERÁN SER MAESTRADAS.

PARA EL USO DE MENSULAS EL MINIMO AUTORIZADO ES CALIBRE 13.

UNICAMENTE SE AUTORIZA EL USO DE CRISTALES TEMPLADOS (9MM.) , LOS MISMOS DEBERAN CONTEMPLAR SOPORTE QUE GARANTICE SU ESTABILIDAD.

TODOS LOS ELEMENTOS DE DISPLAY Y MANIQUIES PROPUESTOS POR LA MARCA DEBERAN SER VALIDADOS PREVIAMENTE CON LA DIRECCION DE PRESENTACION VISUAL Y DISPLAY CORPORATIVO.

LA INSTALACION DEL CORNER DEBE CONSIDERAR TAMBIÉN TODOS LOS ELEMENTOS DE DISPLAY Y GRAFICOS.

COLOCAR APAGADOR DE PERIMETRO A LA ALTURA DEL ZOCLO, DEBERA SER OCULTO AL CLIENTE PERO DE FACIL ACCESO PARA EL PERSONAL DE ALMACEN. SE REQUIERE REGISTRO EN PERIMETRO Y/O MUEBLE SUELTO SERÁ DE FACIL ACCESO A LOS COMPONENTES ELECTRICOS Y NO DEBERÁ TENER CERRADURA NI CHAPA.

MARCA RESPONSABLE DE ADECUARSE A LOS CONTACTOS EXISTENTES, DE REQUERIR ADICIONALES O REUBICACIONES , SERÁN POR CUENTA DE LA MARCA.

EL MOBILIARIO Y HERRAJE DE LA MARCA DEBE ASEGURAR QUE LOS GANCHOS DE LIVERPOOL OPEREN DE MANERA CORRECTA, ES DECIR QUE NO EXISTA PROBLEMA PARA QUE EL GANCHO ENTRE EN FUNCION.

EN CASO DE QUE EL PRODUCTO O MERCANCIA REQUIERA ALGUN TIPO DE ALARMA, ESTA DEBERA SER SUMINISTRADA POR LA MARCA, QUIEN SERÁ RESPONSABLE QUE DICHAS ALARMAS O SISTEMAS SE ENTREGUEN FUNCIONANDO CON LA ENTREGA DEL CORNER.

NO SE AUTORIZA CAMBIO DE PISO


NO SE AUTORIZAN AJUSTES EN ALBAÑILERÍA

NO SE AUTORIZA FIJAR NADA A PLAFON


SE RESPETARA LA ILUMINACION EXISTENTE DE LIVERPOOL

NO SE AUTORIZA FORRO DE CAJA DE COBRO, COLUMNAS Y MUROS FOCALES


SE RESPETARÁN HIDRANTES, SEÑALIZACIONES DE PROTECCION CIVIL, LETREROS LIVERPOOL Y ESCRITORIOS DE JEFE DE PISO

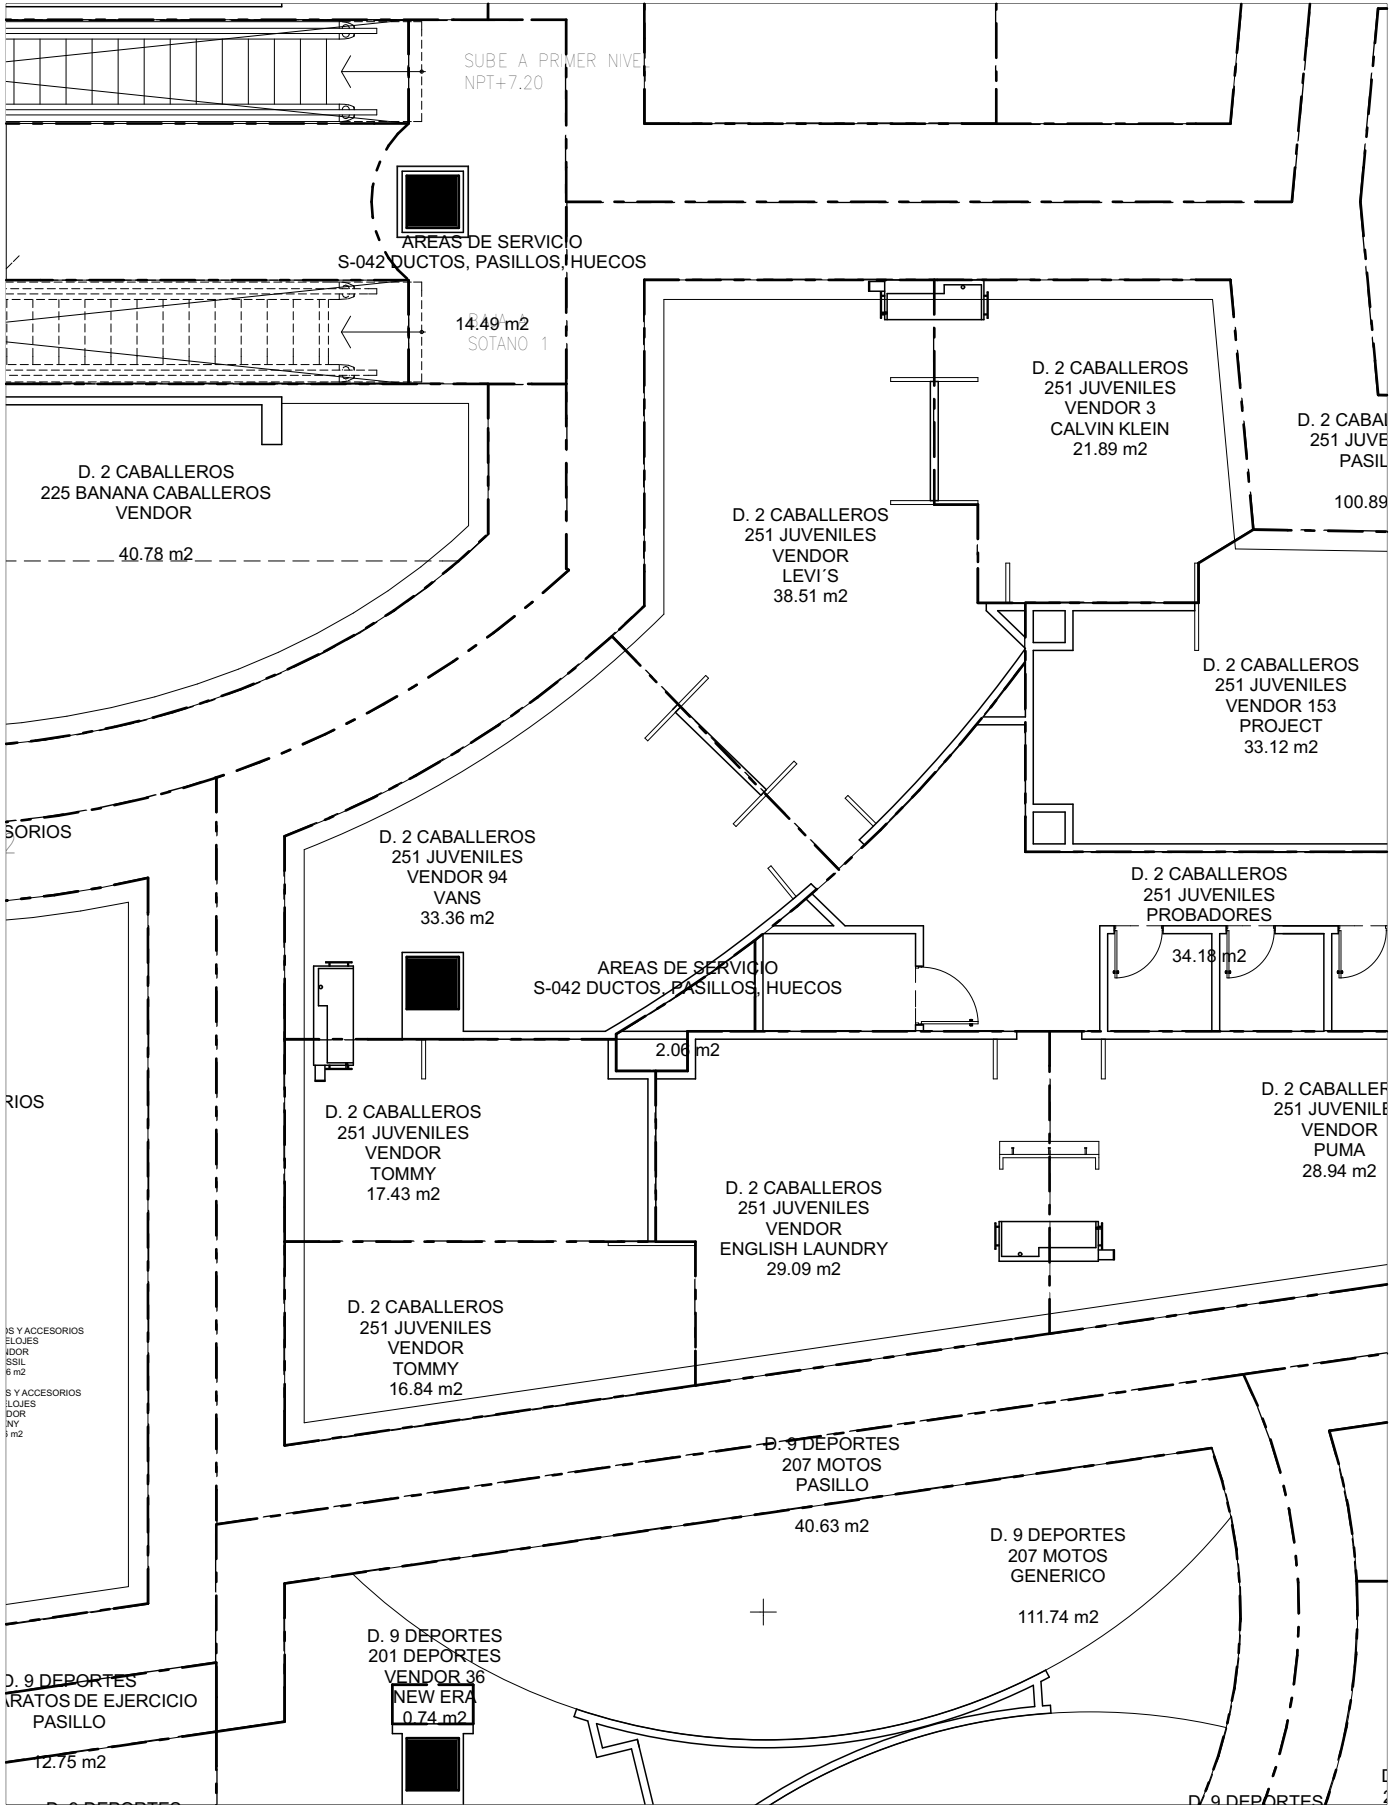

ESTADO ACTUAL / CURRENT STATUS

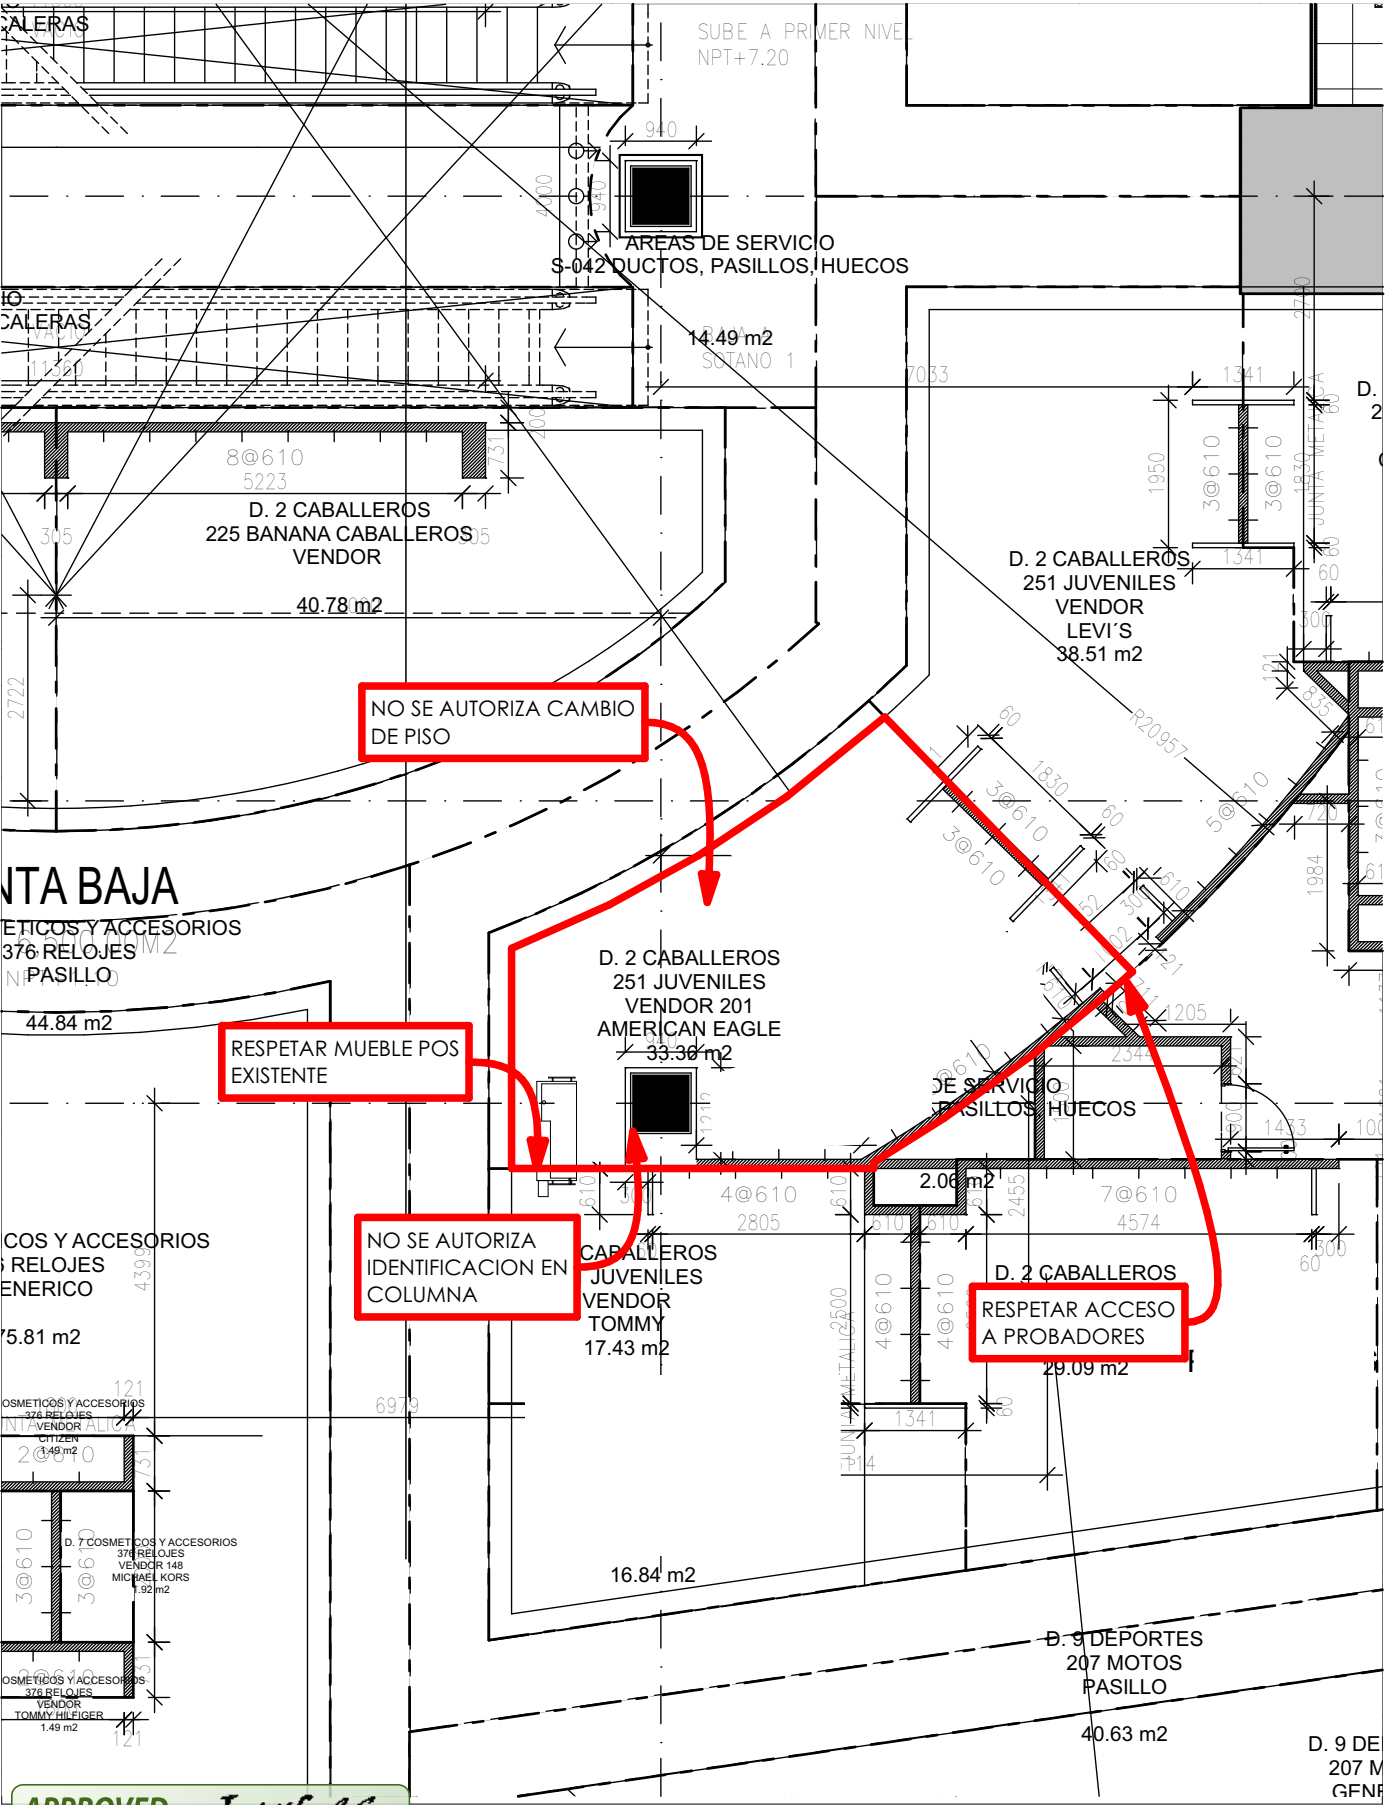

PROPUESTA / PROPOSAL

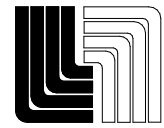

Planeación de Almacenes

ALMACÉN
LIVERPOOL
LINDAVISTA 083

NIVEL DE UBICACIÓN
PLANTA BAJA

DIRECCIÓN COMERCIAL
D2. CABALLEROS

SECCIÓN
251 JUVENILES

TIPO DE REQUERIMIENTO

- CORNER NUEVO
- REDUCCIÓN
- AMPLIACIÓN
- REUBICACIÓN
- CAMBIO DE IMAGEN
- MUEBLE SUELTO

CRITERIOS DE DISEÑO

- FULL CORNER
 - PERIMETRO MODULAR + AMB MARCA
- SOFT CORNER
 - PERIMETRO MODULAR + AMB MARCA
 - PERIMETRO GENÉRICO + ID + AMB MARCA
 - PERIMETRO GENÉRICO + ID + AMB GENÉRICO

MARCA - M² AUTORIZADOS

AMERICAN EAGLE
ÁREA: 33.36 M²
VENDOR 201

No. REQUERIMIENTO
D2-17-33
PROYECTO BIM

TIPO DE NEGOCIACIÓN (\$)

RESPONSABLES DE CUBRIR GASTOS DE CORNER:
APORTACIONES:
LIVERPOOL 0 %
EXTERNO (MARCA) 100 %

REQUIERE ALBAÑILERÍA

SI - ☒ NO
CON CARGO A:
ESPECIFICACIONES:

REQUIERE CONTACTOS

SI - ☒ NO
CON CARGO A:

NOTAS DE ANTEPROYECTO

SE AUTORIZA EL INGRESO DEL CORNER NUEVO DE LA MARCA **AMERICAN EAGLE** EN EL ESPACIO QUE ACTUALMENTE TIENE MOBILIARIO Y PERIMETRO DE LA MARCA **VANS**.
EL CORNER DE **VANS** SERÁ RETIRADO POR LA MISMA MARCA Y LA MERCANCIA DE LA MARCA SE EXIBIRÁ EN MOBILIARIO DE PROYECTO POR INDICACIÓN DE COMPRAS.

ES RESPONSABILIDAD DE LA MARCA **AMERICAN EAGLE** VERIFICAR EN SITIO MEDIANTE LEVANTAMIENTO LA UBICACIÓN Y ESTADO DEL ESPACIO, ASÍ COMO DE LOS CONTACTOS EXISTENTES, MISMO QUE PUEDEN SER UTILIZADOS. EN CASO DE NO EXISTIR CONTACTOS DENTRO DEL ESPACIO O REQUIRIRSE CONTACTOS ADICIONALES ESTOS DEBERÁN SER CON CARGO A LA MARCA.

NO SE AUTORIZA CAMBIO DE PISO, CUALQUIER DAÑO SERÁ RESPONSABILIDAD DE LA MARCA EN REALIZAR LAS REPARACIONES NECESARIAS IGUALANDO AL ACABADO EXISTENTE.

RESPECTAR ACCESO A PROBADORES Y POS EXISTENTE CON UNA CIRCULACIÓN MÍNIMA DE 900MM.
RESPECTAR ALTURAS DE LÍMITE DE VENDORS EXISTENTES.
LA CAPACIDAD DE CARGA Y PORCENTAJES DE DOBLADO Y COLGADO DEBERÁN SER VERIFICADOS EN PROYECTO.

CAPACIDAD DE CARGA

COLGADO: NA %
DOBLADO: NA %
NO DE PIEZAS: NA

JEFE DE ANTEPROYECTO/ PROJECT MANAGER
ARQ. MITZI LARA


ACOTACIÓN/ UNITS
MM

ESCALA/ SCALE
S/E

FECHA/ DATE
OCTUBRE 2018

EL PRESENTE PLANO ES INFORMACIÓN CONFIDENCIAL QUE CONSTITUYE UN SECRETO INDUSTRIAL EN FAVOR DE DISTRIBUIDORA LIVERPOOL, S. A. DE C. V., EN LOS TERMINOS DE LA LEY DE PROPIEDAD INDUSTRIAL.
THIS PLAN IS CONFIDENTIAL INFORMATION THAT IS A INDUSTRIAL SECRET FOR LIVERPOOL DISTRIBUTOR, S. A. OF C. V., IN TERMS OF THE INDUSTRIAL PROPERTY LAW.

MARCA SE APEGARA A LAS NOTAS DE ANTEPROYECTO

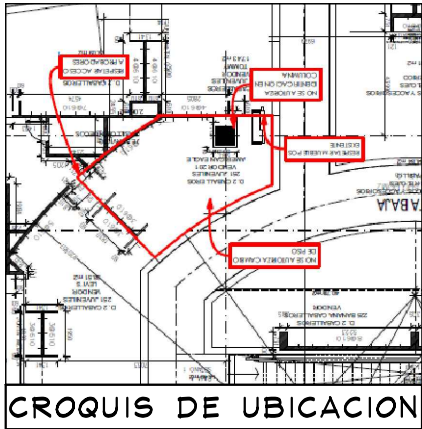

NOTA IMPORTANTE:


- SE REQUIERE RETIRO DE MUEBLE PERIMETRAL E ISLA DE LA MARCA VANS (ACTUAL) POR THINK.
- CONTEMPLAR RESANE Y PINTURA AL MOMENTO DEL DESMONTAJE, POR THINK.

- + ALTURA MÁXIMA DE MUEBLES SUELTOS DE 1500 MM (ESTA ALTURA YA DEBE INCLUIR LOS NIVELADORES METALICOS BASE PLASTICA)
- + LA INSTALACIÓN DE GRÁFICOS Y/O CUALQUIER OTRO ELEMENTO DE DISPLAY QUE ESTE INCLUIDO EN ESTE DOCUMENTO DEBE HACERSE EL MISMO DÍA DEL MOBILIARIO.
- + LA MARCA INSTALARÁ PERIMETROS MODULADOS, MONTABLES Y DESMONTABLES EN SITIO @1220 Ó @600 MM.
- + TODOS LOS MUEBLES SUELTOS TENDRAN NIVELADORES METÁLICOS CON TAPAS PLASTICAS

TABLA DE CAPACIDADES AE LINDAVISTA JUVENILES								
CLAVE	DESCRIPCION	Nº MUEBLES	COLGADO MINIMO	DOBLADO MINIMO	COLGADO MAXIMO	DOBLADO MAXIMO	TOTAL MINIMO	TOTAL MAXIMO
DISPLAY WALL-1220MM-AJUS305MM(X2)	PERIMETRO	1	0	0	0	0	0	0
DISPLAY WALL-1830MM-1220MM-AJUS200MM(X2)	PERIMETRO	1	0	0	0	0	0	0
DISPLAY WALL-1830MM-AJUS130MM(X2)	PERIMETRO	1	0	0	0	0	0	0
AE-MEX-FLO-BOX 1780MM	BASE PERIMETRO	1	0	0	0	0	0	0
AE-MEX-FLO-BOX 3225MM	BASE PERIMETRO	1	0	0	0	0	0	0
AE-MEX-FLO-BOX 1915MM	BASE PERIMETRO	1	0	0	0	0	0	0
WS-1448-WO-1220 MM	REPISAS	10	0	32	0	40	320	320
WS-1448-WO-ESP-1830 MM	REPISAS	10	0	48	0	60	480	480
PARSON MAIN TABLE	MESA	1	0	32	0	40	32	40
LARGE BUNKER	MESA	1	80	0	90	0	80	90
SMALL FLOOR CUBE	NESTER	2	0	32	0	40	64	80
M-WOOD	FREE STANDING	1	0	0	0	0	0	0
SH-RIS-2912RF	RISER	2	0	0	0	0	0	0
SH-RIS-3512	RISER	2	0	0	0	0	0	0
2WWAY-CLRM	TRINGLA	3	31	0	41	0	0	122
BXLG-TBL-6030RF	MESA ALTA	1	0	56	0	70	56	40
BXLG-STNST-2424RF	MESA NESTER	2	0	24	0	20	48	40
BXLG-BC-4821/WD	MESA BOOKCASEW/D	1	0	64	0	80	64	80
MANIQUE	MANIQUE	2	0	0	0	0	0	0
TOTAL EN CORNER		44	159	496	195	610	1144	1292

ES RESPONSABILIDAD DE MARCA RESPETAR ACCESO A PROBADORES GENERICOS.

ES RESPONSABILIDAD DE MARCA RESPETAR HIDRANTE EXISTENTE.

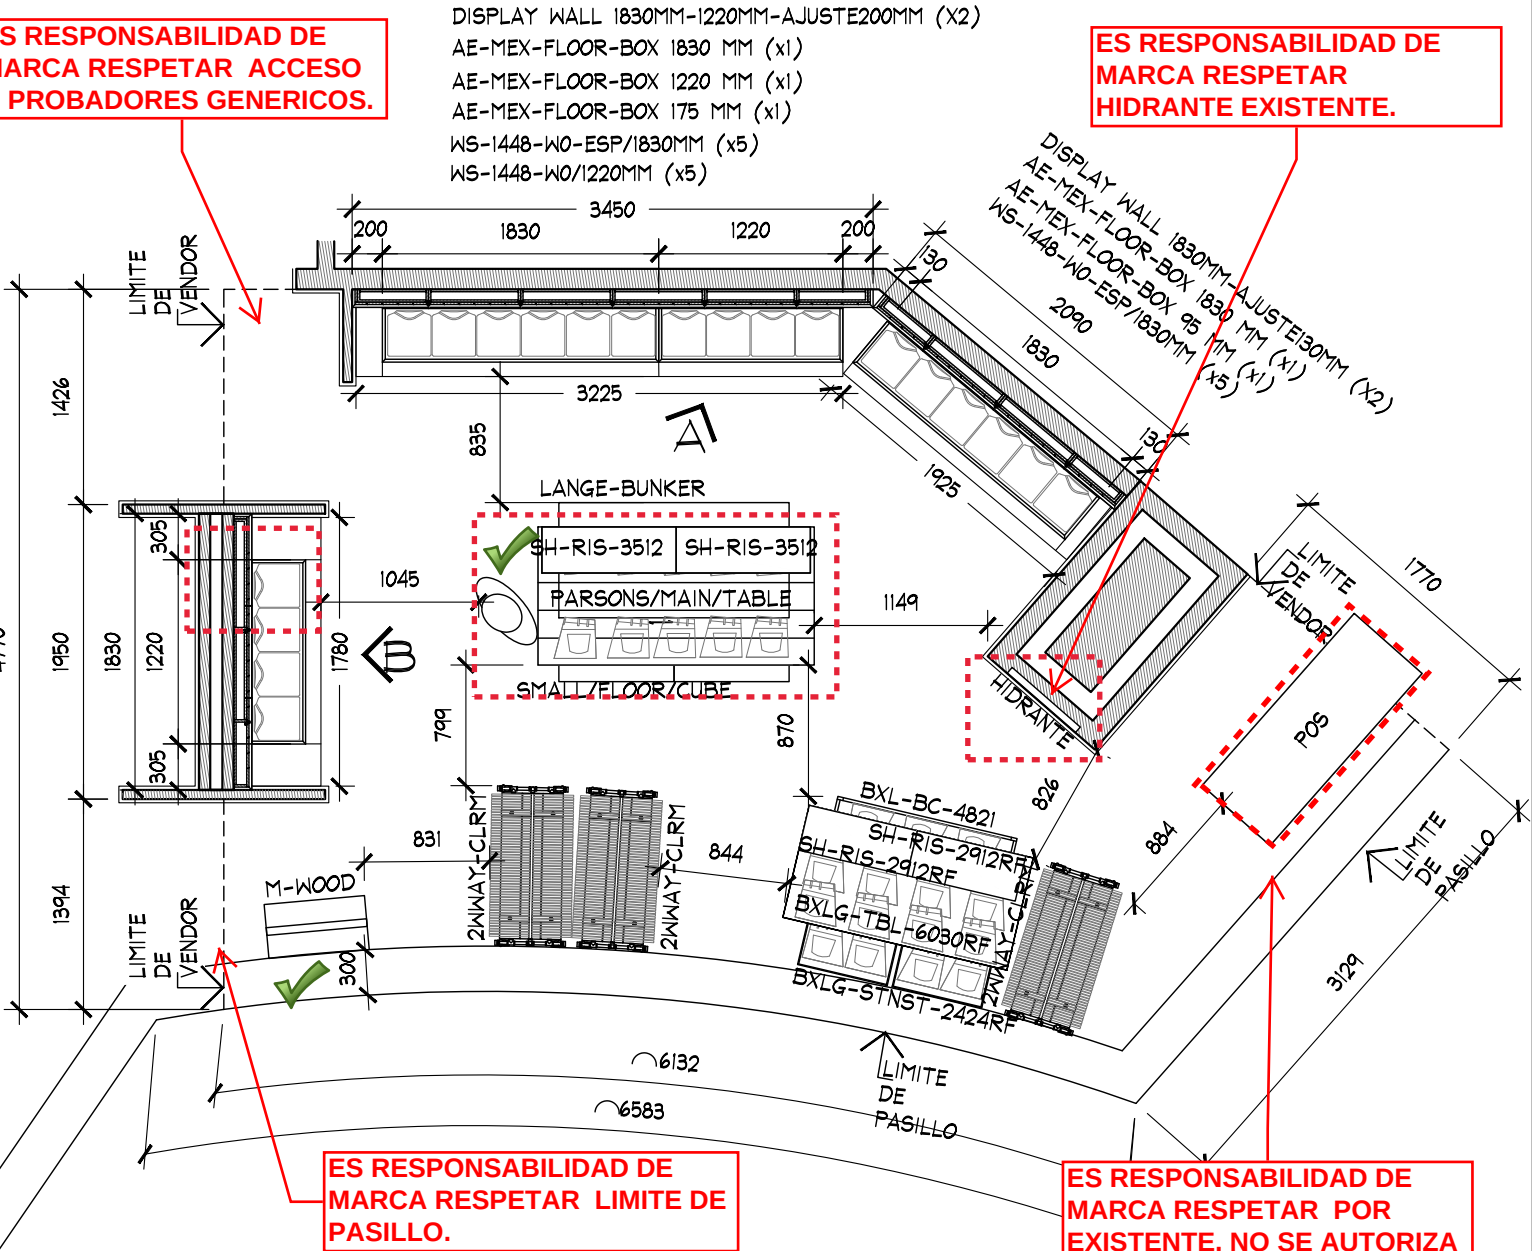

PLANTA ARQUITECTONICA
ESC. 1:50

ES RESPONSABILIDAD DE MARCA RESPETAR LIMITE DE PASILLO.

ES RESPONSABILIDAD DE MARCA RESPETAR POR EXISTENTE, NO SE AUTORIZA COLOCAR NINGUN ELEMENTO O FORRO EN MUEBLE

ADECUARSE A LOS CONTACTOS EXISTENTES, DE NO SER ASÍ, LOS NUEVOS CONTACTOS O REUBICACIONES SERÁN CON 100% CARGO A LA MARCA

NO SE AUTORIZA CAMBIO DE PISO

APPROVED *JUAN L. CS*
By JLCASTANEDA at 1:01 pm, Jan 17, 2019

PLANTA ARQUITECTONICA

PROYECTO ARQUITECTONICO



PROYECTO:
Arq. Marco Blanquet
REVISO:
Arq. Ricardo Arreola
DIBUJO:
PROYECTOS

NOTA:
TODO LO CONTENIDO EN ESTE PLANO ES PROPIEDAD DE THINK ARCHITECTURE S.A. DE C.V. (R). PARA USO EXCLUSIVO Y UNICO DEL PROYECTO, CUALQUIER VARIACION O MODIFICACION DEBERA SER CONSULTADA, ENTIENDASE BIEN ANTES DE REALIZARLA.

FECHA:
14-ene.-19
ESCALA:
INDICADA

UBICACION:


ACOTACION:

AREA PROYECTO:
30.62 M2

No.	FECHA	MODIFICACION Y/O COMENTARIOS	REVISO
1	11-ENE-19	CAMBIO DE POSICION EN MOBILIARIO ISLA SEGUN LO INDICADO POR LIVERPOOL	
2	14-ENE-19	CAMBIO DE MOBILIARIO SUELTO TIPO "T" POR TIPO TRINGLA, INDICADO POR AE	

CROQUIS DE REFERENCIA	REFERENCIA
CLAVE AEO-LIV-LIN-JUV-ARG-05	
No. DE HOJAS	1 DE 3



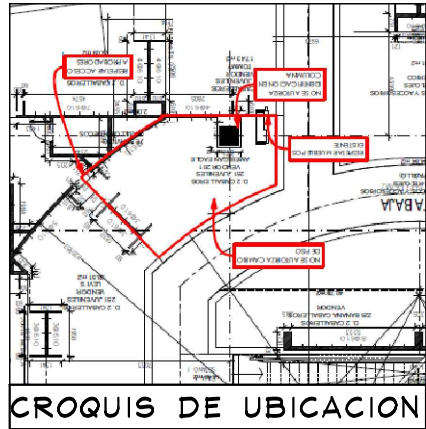

AMERICAN EAGLE


DETALLE LOGO

ESC. 1:20

LOGOTIPO ILUMINADO DEBERÁ RESPETAR MANUALES
ELECTRICOS VIGENTES DE LIVERPOOL

CUALQUIER ELEMENTO DISPLAY DEBERÁ
SER VALIDADO POR LA DIRECCIÓN
CORRESPONDIENTE

RESPETAR ALTURA
DE COPETE DE 300
MM, APLICA A TODOS
LOS PERIMETROS

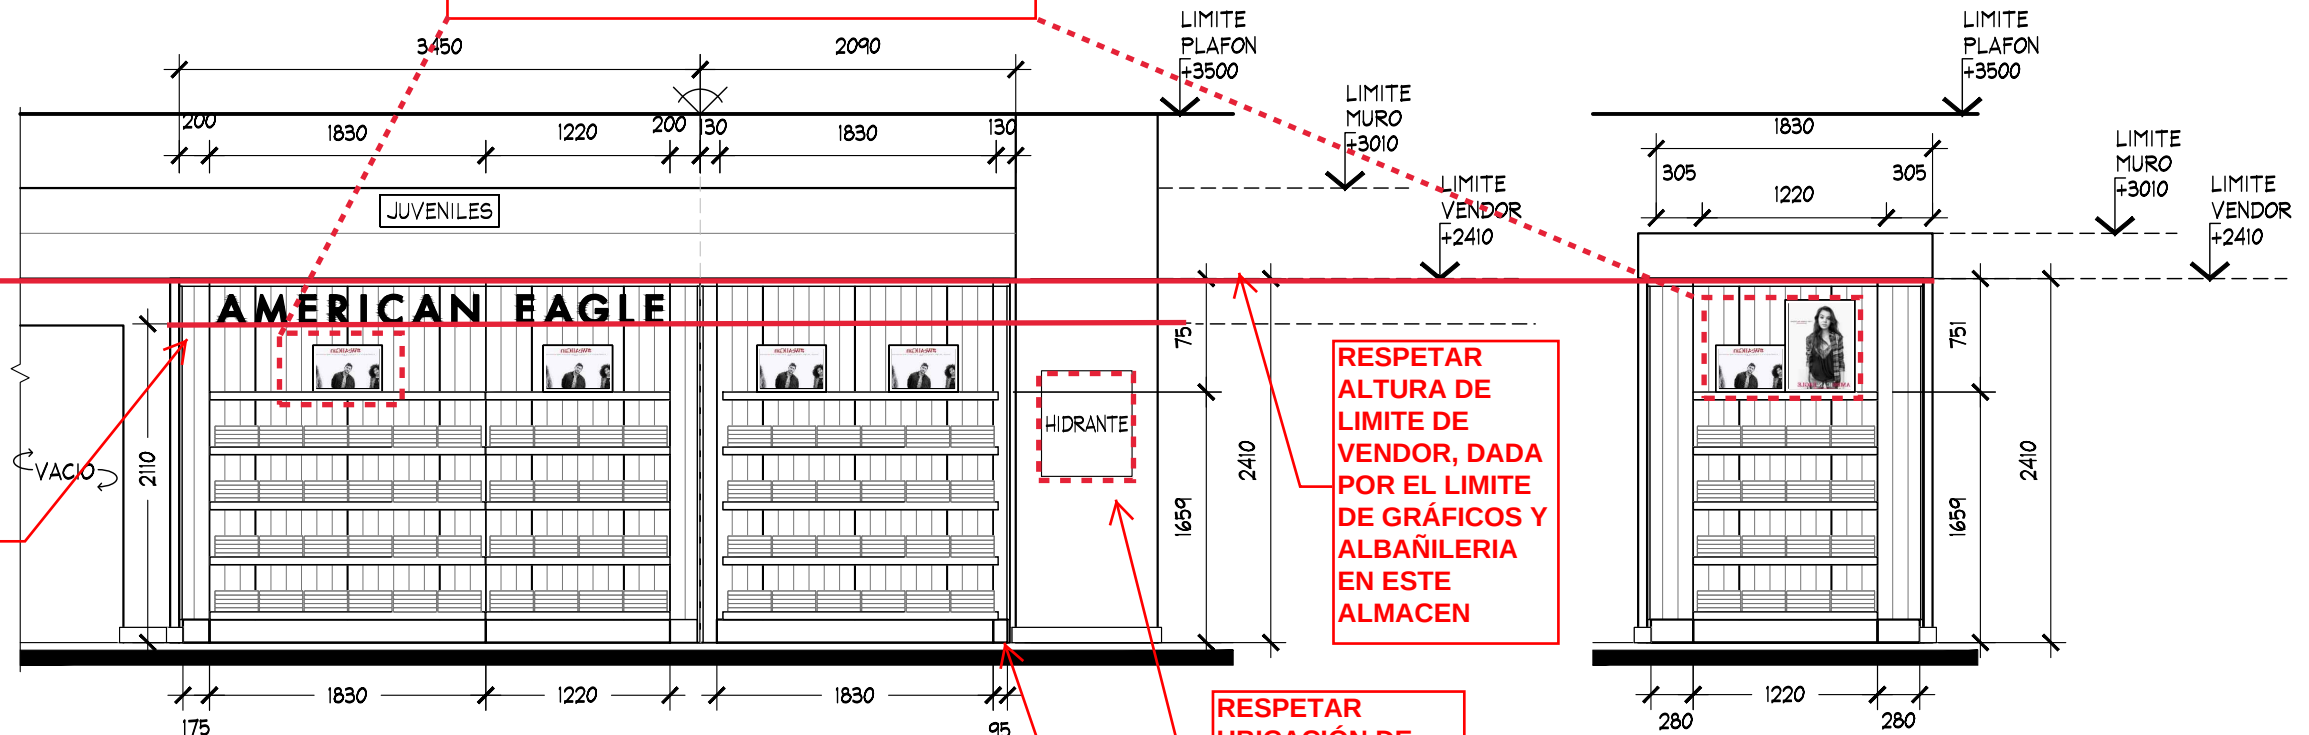

DISPLAY WALL 1830MM-1220MM-AJUSTE200MM (X1)
AE-MEX-FLOOR-BOX 1830 MM (x1)
AE-MEX-FLOOR-BOX 1220 MM (x1)
AE-MEX-FLOOR-BOX 175 MM (x1)
WS-1448-W0-ESP/1830MM (x5)
WS-1448-W0/1220MM (x5)

DISPLAY WALL 1830MM-AJUSTE130MM (X2)
AE-MEX-FLOOR-BOX 1830 MM (x1)
AE-MEX-FLOOR-BOX 95 MM (x1)
WS-1448-W0-ESP/1830MM (x5)

RESPETAR
ALTURA DE
LIMITE DE
VENDOR, DADA
POR EL LIMITE
DE GRÁFICOS Y
ALBAÑILERIA
EN ESTE
ALMACEN

RESPETAR
UBICACIÓN DE
HIDRANTE

NO ESTA AUTORIZADO FIJAR
NINGUN ELEMENTO A MURO/
ALBAÑILERÍA DE LIVERPOOL,
TODO MOBILIARIO DEBE DE
SER AUTOSOPORTANTE

DISPLAY WALL 1220MM-AJUSTE305MM (X2)
AE-MEX-FLOOR-BOX 1220MM (x1)
AE-MEX-FLOOR-BOX 280MM
WS-1448-W0/1220MM (x5)

IMPORTANTE: ES RESPONSABILIDAD DE
LA MARCA VERIFICAR CON
LEVANTAMIENTO FÍSICO LAS MEDIDAS DEL
ESPACIO ASIGNADO PREVIA INSTALACIÓN
Y/O FABRICACIÓN. EN CASO DE
ENCONTRAR ALFNA DIFERENCIA QUE
COMPROMETA EL PROYECTO AUTORIZADO
FAVOR DE CONTACTAR AL JEFE DE
PROYECTO DE CORNERS QUE AUTORIZÓ
EL MISMO

ALZADO A

ESC. 1:50

ALZADO B

ESC. 1:50

APPROVED *Juan L. C.S.*
By JLCASTANEDA at 1:01 pm, Jan 17, 2019

ALZADOS

PR



PROYECTO:
Arq. Marco Blanquet
REVISO:
Arq. Ricardo Arreola
DIBUJO:
PROYECTOS

NOTA:
TODO LO CONTENIDO EN ESTE PLANO ES
PROPIEDAD DE THINK ARCHITECTURE S.A.
DE C.V. (R). PARA USO EXCLUSIVO Y
UNICO DEL PROYECTO, CUALQUIER
VARIACION O MODIFICACION DEBERA SER
CONSULTADA, ENTIENDASE BIEN ANTES DE
REALIZARLA.

FECHA:
14-ene.-19
ESCALA:
INDICADA

AMERICAN EAGLE
LIVERPOOL LINDAVISTA JUVENILES


UBICACION:

ACOTACION: MM
AREA PROYECTO: 30.62 M2

No.	FECHA	MODIFICACION Y/O COMENTARIOS	REVISO
1	11-ENE-19	CAMBIO DE POSICION EN MOBILIARIO ISLA SEGUN LO INDICADO POR LIVERPOOL	
2	14-ENE-19	CAMBIO DE MOBILIARIO SUELTO TIPO "T" POR TIPO TRINGLA, INDICADO POR AE	

CROQUIS DE REFERENCIA	REFERENCIA
CLAVE AEO-LIV-LIN-JUV-ARG-05	
No. DE HOJAS	2 DE 3



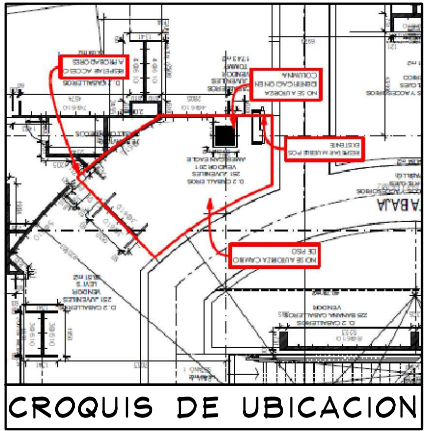


ES RESPONSABILIDAD DE MARCA RESPETAR ESPACIO ASIGNADO EN ANTEPROYECTO

ADECUARSE A LOS CONTACTOS EXISTENTES, DE NO SER ASÍ, LOS NUEVOS CONTACTOS O REUBICACIONES SERÁN CON 100% CARGO A LA MARCA

- + ALTURA MÁXIMA DE MUEBLES SUELTOS DE 1500 MM (ESTA ALTURA YA DEBE INCLUIR LOS NIVELADORES METALICOS BASE PLASTICA)
- + LA INSTALACIÓN DE GRÁFICOS Y/O CUALQUIER OTRO ELEMENTO DE DISPLAY QUE ESTE INCLUIDO EN ESTE DOCUMENTO DEBE HACERSE EL MISMO DÍA DEL MOBILIARIO.
- + LA MARCA INSTALARÁ PERIMETROS MODULADOS, MONTABLES Y DESMONTABLES EN SITIO @1220 Ó @600 MM.
- + TODOS LOS MUEBLES SUELTOS TENDRAN NIVELADORES METÁLICOS CON TAPAS PLASTICAS

NOTA IMPORTANTE:
*AL MOMENTO DEL LEVANTAMIENTO NO SE ENCONTRABAN SALIDAS ELECTRICAS VISIBLES. EL PERIMETRO ACTUAL (VANS) SE ENCONTRABA CON LETRERO ILUMINADO.

IMPORTANTE: ES RESPONSABILIDAD DE LA MARCA VERIFICAR CON LEVANTAMIENTO FÍSICO LAS MEDIDAS DEL ESPACIO ASIGNADO PREVIA INSTALACIÓN Y/O FABRICACIÓN. EN CASO DE ENCONTRAR ALFNA DIFERENCIA QUE COMPROMETA EL PROYECTO AUTORIZADO FAVOR DE CONTACTAR AL JEFE DE PROYECTO DE CORNERS QUE AUTORIZÓ EL MISMO

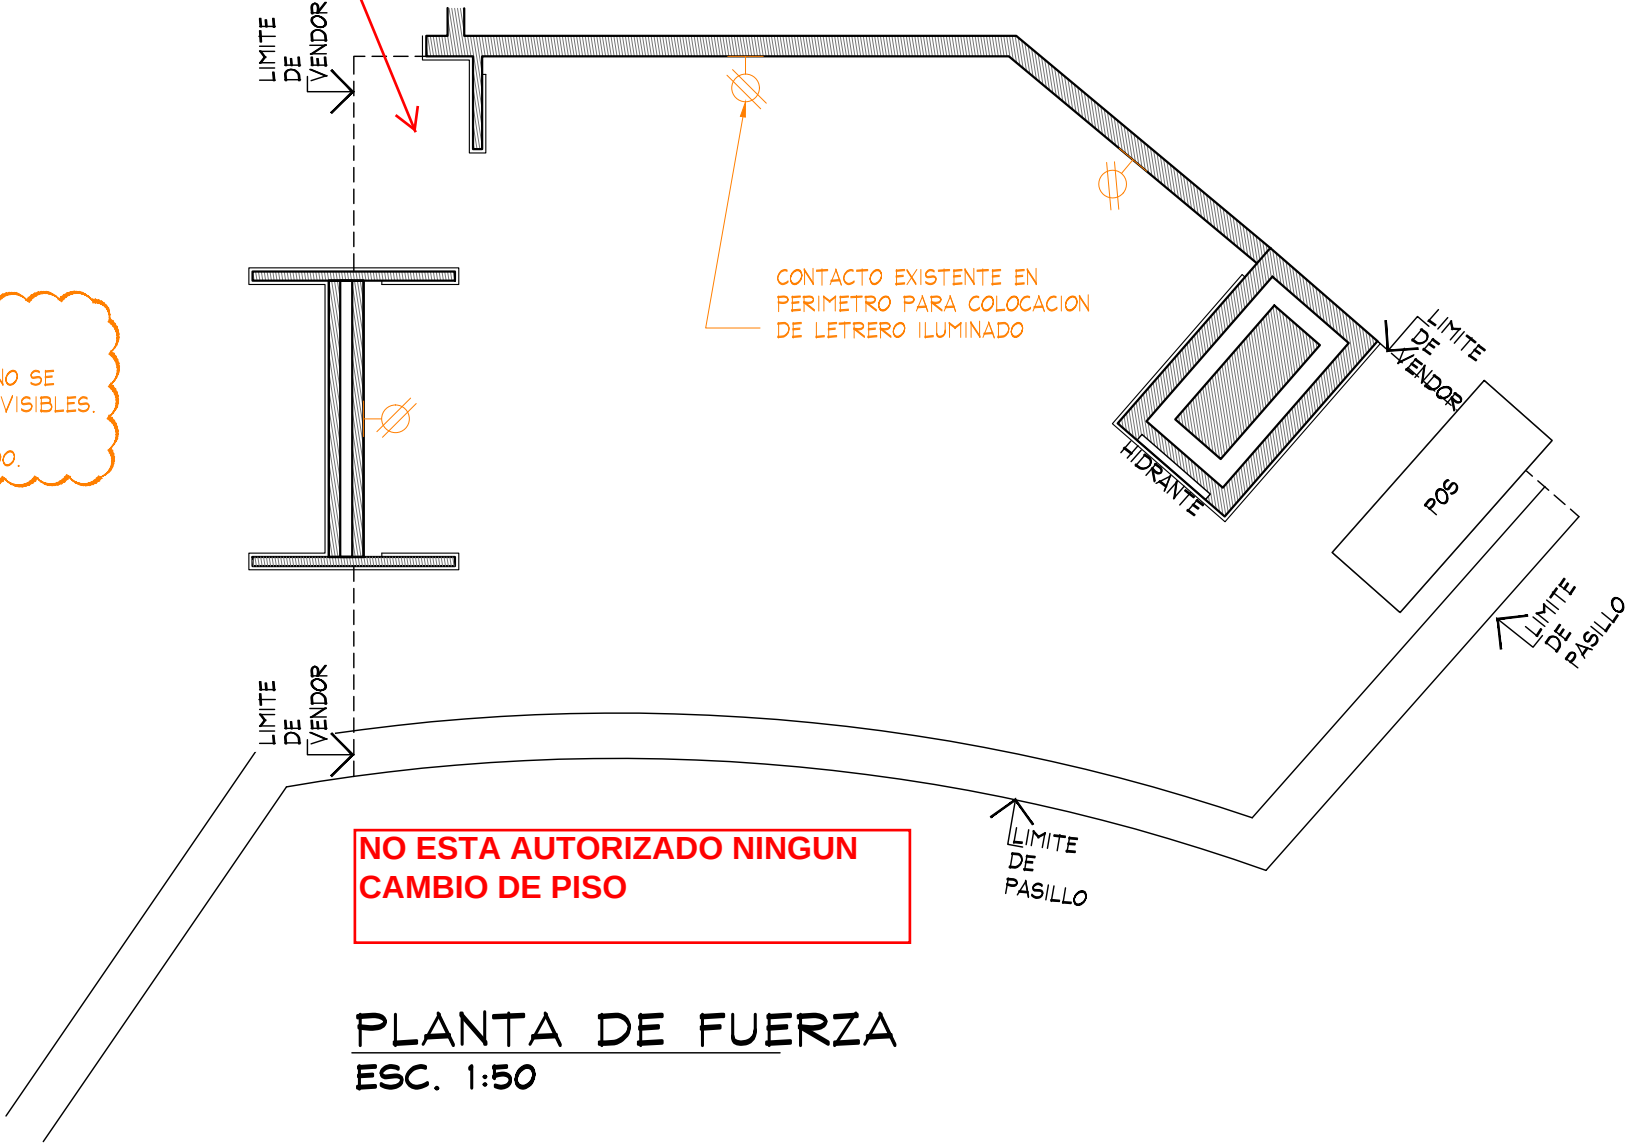

APPROVED *JUAN L. CS*
By JLCATANEDA at 1:01 pm, Jan 17, 2019

PLANTA DE FUERZA

PROYECTO ARQUITECTONICO



PROYECTO:
Arq. Marco Blanquet
REVISO:
Arq. Ricardo Arreola
DIBUJO:
PROYECTOS

NOTA:
TODO LO CONTENIDO EN ESTE PLANO ES PROPIEDAD DE THINK ARCHITECTURE S. DE C.V. (R). PARA USO EXCLUSIVO DEL PROYECTO, CUALQUIER VARIACION O MODIFICACION DEBERA SER CONSULTADA, ENTIENDASE BIEN ANTES DE REALIZARLA.

FECHA:
14-ene.-19
ESCALA:
INDICADA

AMERICAN EAGLE
LIVERPOOL LINDAVISTA JUVENILES

UBICACION:
ACOTACION: MM
AREA PROYECTO: 30.62 M2

No.	FECHA	MODIFICACION Y/O COMENTARIOS	REVISO
1	11-ENE-19	CAMBIO DE POSICION EN MOBILIARIO ISLA SEGUN LO INDICADO POR LIVERPOOL	
2	14-ENE-19	CAMBIO DE MOBILIARIO SUELTO TIPO "T" POR TIPO TRINGLA, INDICADO POR AE	

CROQUIS DE REFERENCIA	REFERENCIA
	CLAVE AEO-LIV-LIN-JUV-ARG-05
No. DE HOJAS	3 DE 3

