


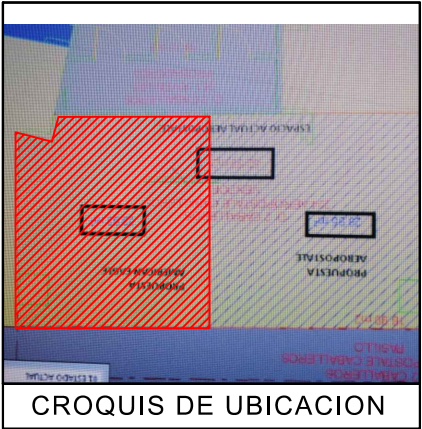

- SIMBOLOGIA GENERAL**
- INDICA MARCAS VECINAS
 - INDICA ESPACIO DESIGNADO A AMERICAN EAGLE JUVENILES
 - INDICA PASILLO PRINCIPAL

NOTA IMPORTANTE :

AL MOMENTO DEL LEVANTAMIENTO SE ENCONTRO MOBILIARIO PERIMETRAL DE LA MARCA AEROPOSTALE , ASI COMO MOBILIARIO SUELTO, SE DEBERA DE CONTEMPLAR:

RETIRO DE MOBILIARIO CENTRAL Y PERIMETRAL EXISTENTE ,EL CUAL SERA RETIRADO POR PROVEEDOR LIVERPOOL AL MOMENTO DE REALIZAR TRABAJOS DE OBRA . CONTEMPLAR POR PROVEEDOR LIVERPOOL

SE ENCONTRO PISO CERAMICO TIPO MADERA CAFE DE 220 X 660 MM . NO SE REQUIERE CAMBIO DE PISO.

ZOCLO NO EXISTENTE EN AREA ACTUAL, MARCAS VECINAS CUENTAN CON ZOCLO DE MADERA COLOR GRIS DE 15mm X 100mm DE ALTURA. CONTEMPLAR POR PROVEEDOR LIVERPOOL

AL MOMENTO DEL LEVANTAMIENTO NO SE VISUALIZAN CONTACTOS. CONSIDERAR CONTACTOS NUEVOS POR PROVEEDOR LIVERPOOL


YA QUE HAY PANEL DE LA MARCA AEROPOSTALE, NO SE PUDO COMPROBAR SI HAY CREMALLERAS EXISTENTES. CONTEMPLAR NUEVAS CREMALLERAS POR PROVEEDOR LIVERPOOL.

MARCAS COLINDANTES: LEVIS Y AEROPOSTALE, RECORTE DE AREA DE ESTE ULTIMO PARA INSTALACION DE CORNER AMERICAN EAGLE JUVENILES

EN PLAFON SE ENCONTRO RIELES CON LUMINARIAS DIRIGIBLES Y PLAFON ORNAMENTAL DE LA MARCA "AEROPOSTALE". CONTEMPLAR RETIRO DE PLAFON ORNAMENTAL, RESANE Y APLICACION DE PINTURA BLANCA EN PLAFON POR PROVEEDOR LIVERPOOL. NO SE PROPONE RETIRO/CAMBIO DE LUMINARIAS.



NO SE REQUIERE CAMBIO DE LUMINARIAS , ESTAS SOLO SE RETIRAN PARA EL DESMONTAJE DEL PLAFON. Y SE VUELVEN A COLOCAR EN EL MISMO SITIO. CONTEMPLAR POR PROVEEDOR LIVERPOOL

TODO TRABAJO DE OBRA COMO DESMONTAJE DE PLAFON, ACABADO BRICK EN MUROS Y COLUMNA, REUBICACION DE LETREROS Y TRABES AEROPOSTALE, RETIRO DE MOBILIARIO PERIMETRAL, CONTACTOS ADICIONALES. SERAN EJECUTADOS POR PROVEEDOR LIVERPOOL. THINK SOLO REALIZARA MONTAJE DE MOBILIARIO PERIMETRAL Y CENTRAL.

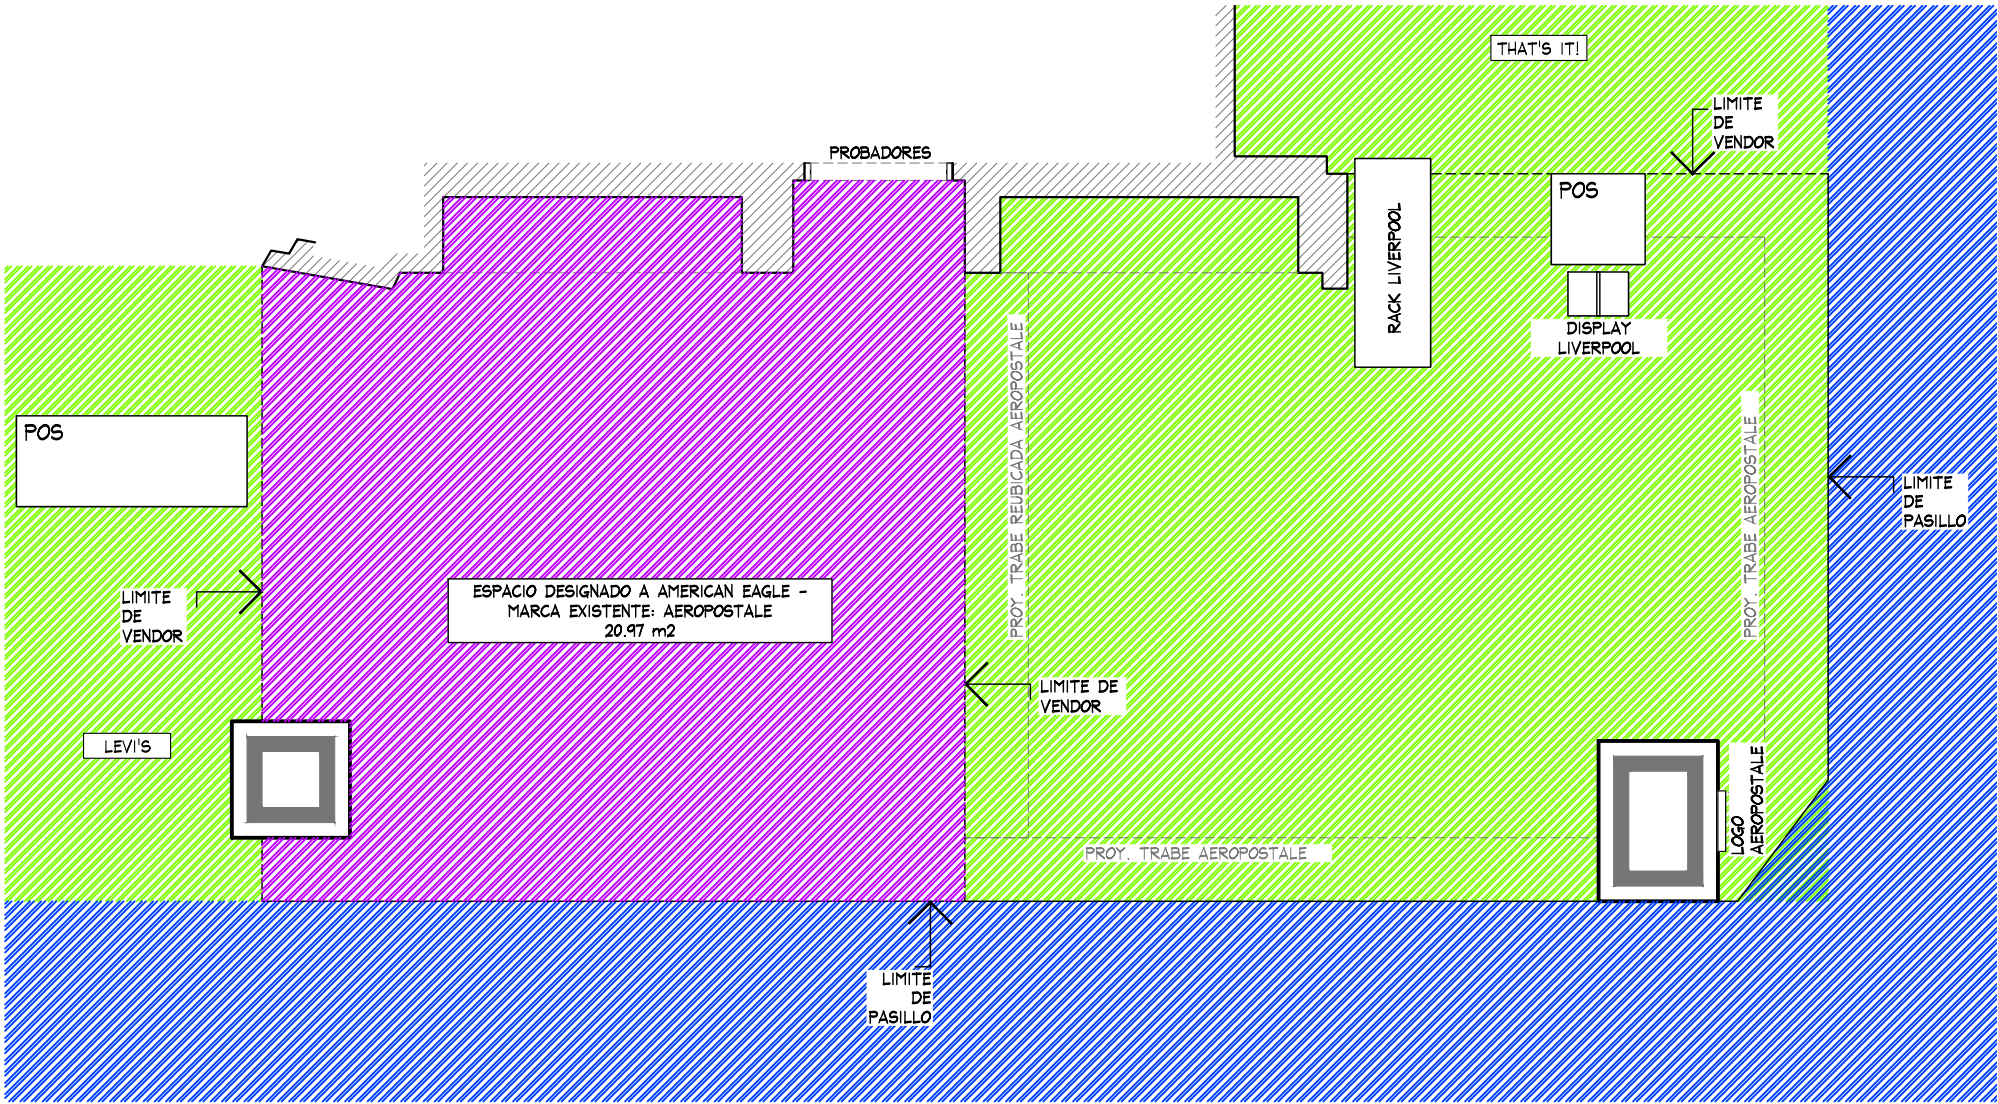

PLANTA GENERAL
ESC. 1:50

					PLANTA GENERAL				PROYECTO			
	PROYECTO:	NOTA:	AMERICAN EAGLE LIVERPOOL JUVENILES HERMOSILLO		No.	FECHA	MODIFICACION Y/O COMENTARIOS	REVISO	CROQUIS DE REFERENCIA	REFERENCIA		AMERICAN EAGLE
	Arq. Marco Blanquet	TODOS LOS CONTENIDOS EN ESTE PLANO SON PROPIEDAD DE THINK ARCHITECTURE S.A. DE C.V. (R), PARA USO EXCLUSIVO Y UNICO DEL PROYECTO, CUALQUIER VARIACION O MODIFICACION DEBERA SER CONSULTADA, ENTENDIENDOSE BIEN ANTES DE REALIZARLA.									CLAVE AE-LIV-HER-JUV-01	
	REVISO:											
	Arq. Ricardo Arreola											
	DIBUJO:											
PROYECTOS										No. DE HOJAS 1 DE 5		
			FECHA:	UBICACION:	ACOTACION:							
			29/09/2020	Blvd. Luis Encinas Johnson. s/n	MM							
			ESCALA:	Colonia San Benito	AREA PROYECTO:							
			INDICADA	Hermosillo, Sonora. C.P. 83190	20.97 m2							

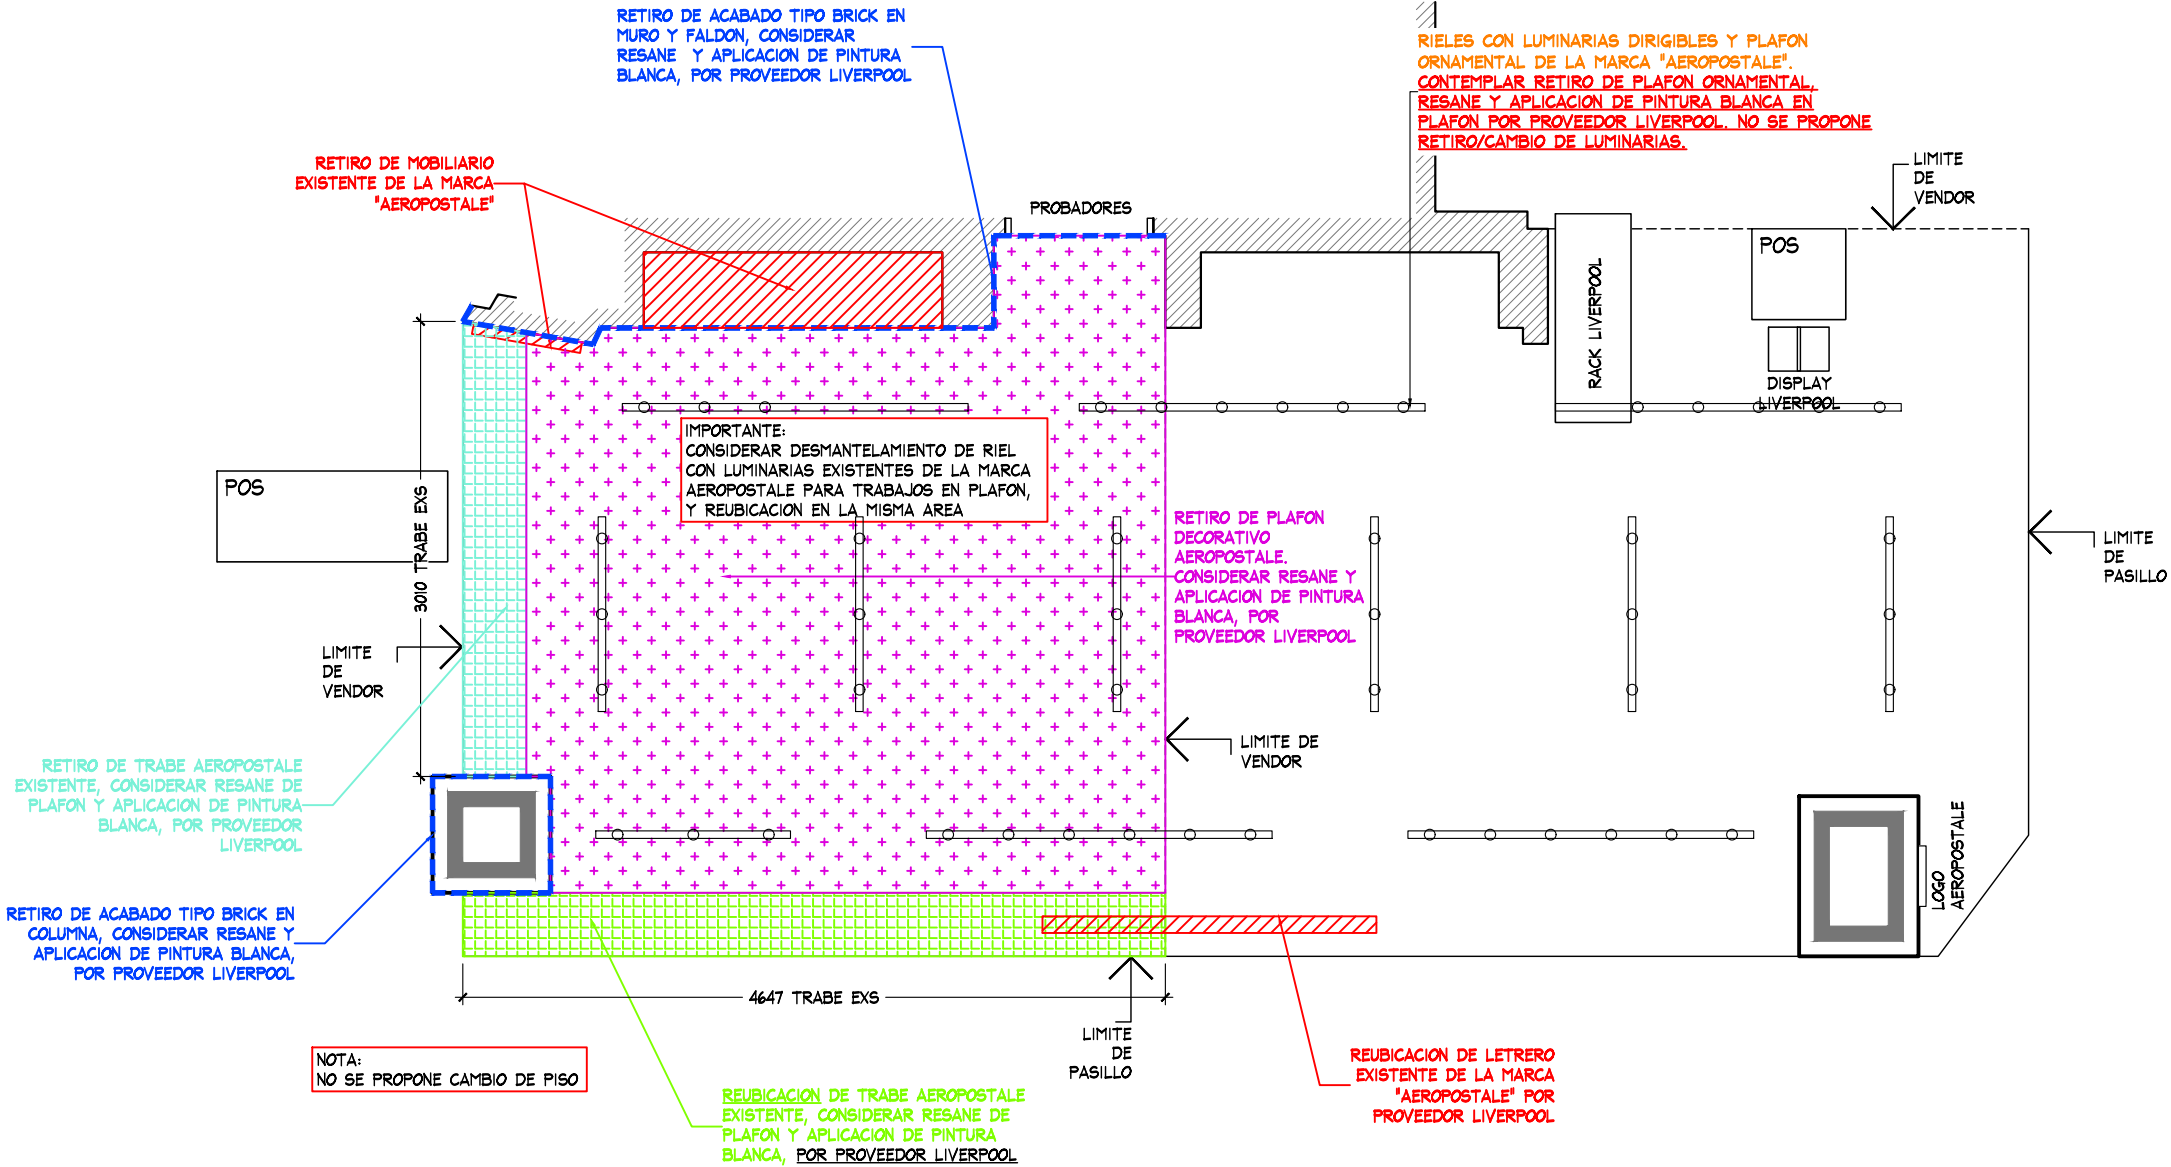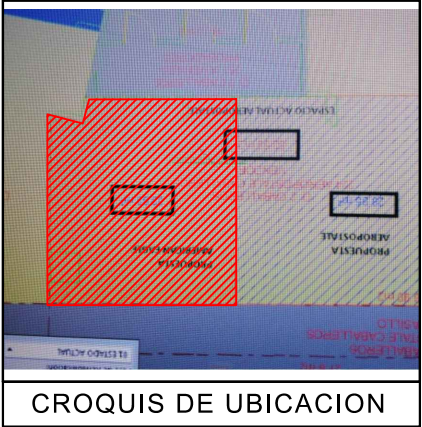

PLANTA DE DEMOLICIONES
ESC. 1:50

PLANTA DEMOLICIONES

PROYECTO



PROYECTO:
Arq. Marco Blanquet
REVISO:
Arq. Ricardo Arreola
DIBUJO:
PROYECTOS

NOTA:
TODO LO CONTENIDO EN ESTE PLANO ES PROPIEDAD DE THINK ARCHITECTURE S.A. DE C.V. (R). PARA USO EXCLUSIVO Y UNICO DEL PROYECTO, CUALQUIER VARIACION O MODIFICACION DEBERA SER CONSULTADA, ENTENDASE BIEN ANTES DE REALIZARLA.

AMERICAN EAGLE
LIVERPOOL JUVENILES HERMOSILLO

FECHA: 29/09/2020
UBICACION: Blvd. Luis Encinas Johnson. s/n
Colonia San Benito
Hermosillo, Sonora. C.P. 83190
ESCALA: INDICADA

ACOTACION: MM
AREA PROYECTO: 20.97 m2



No.	FECHA	MODIFICACION Y/O COMENTARIOS	REVISO

CROQUIS DE REFERENCIA

REFERENCIA

CLAVE
AE-LIV-HER-JUV-01
No. DE HOJAS 2 DE 5

AMERICAN EAGLE

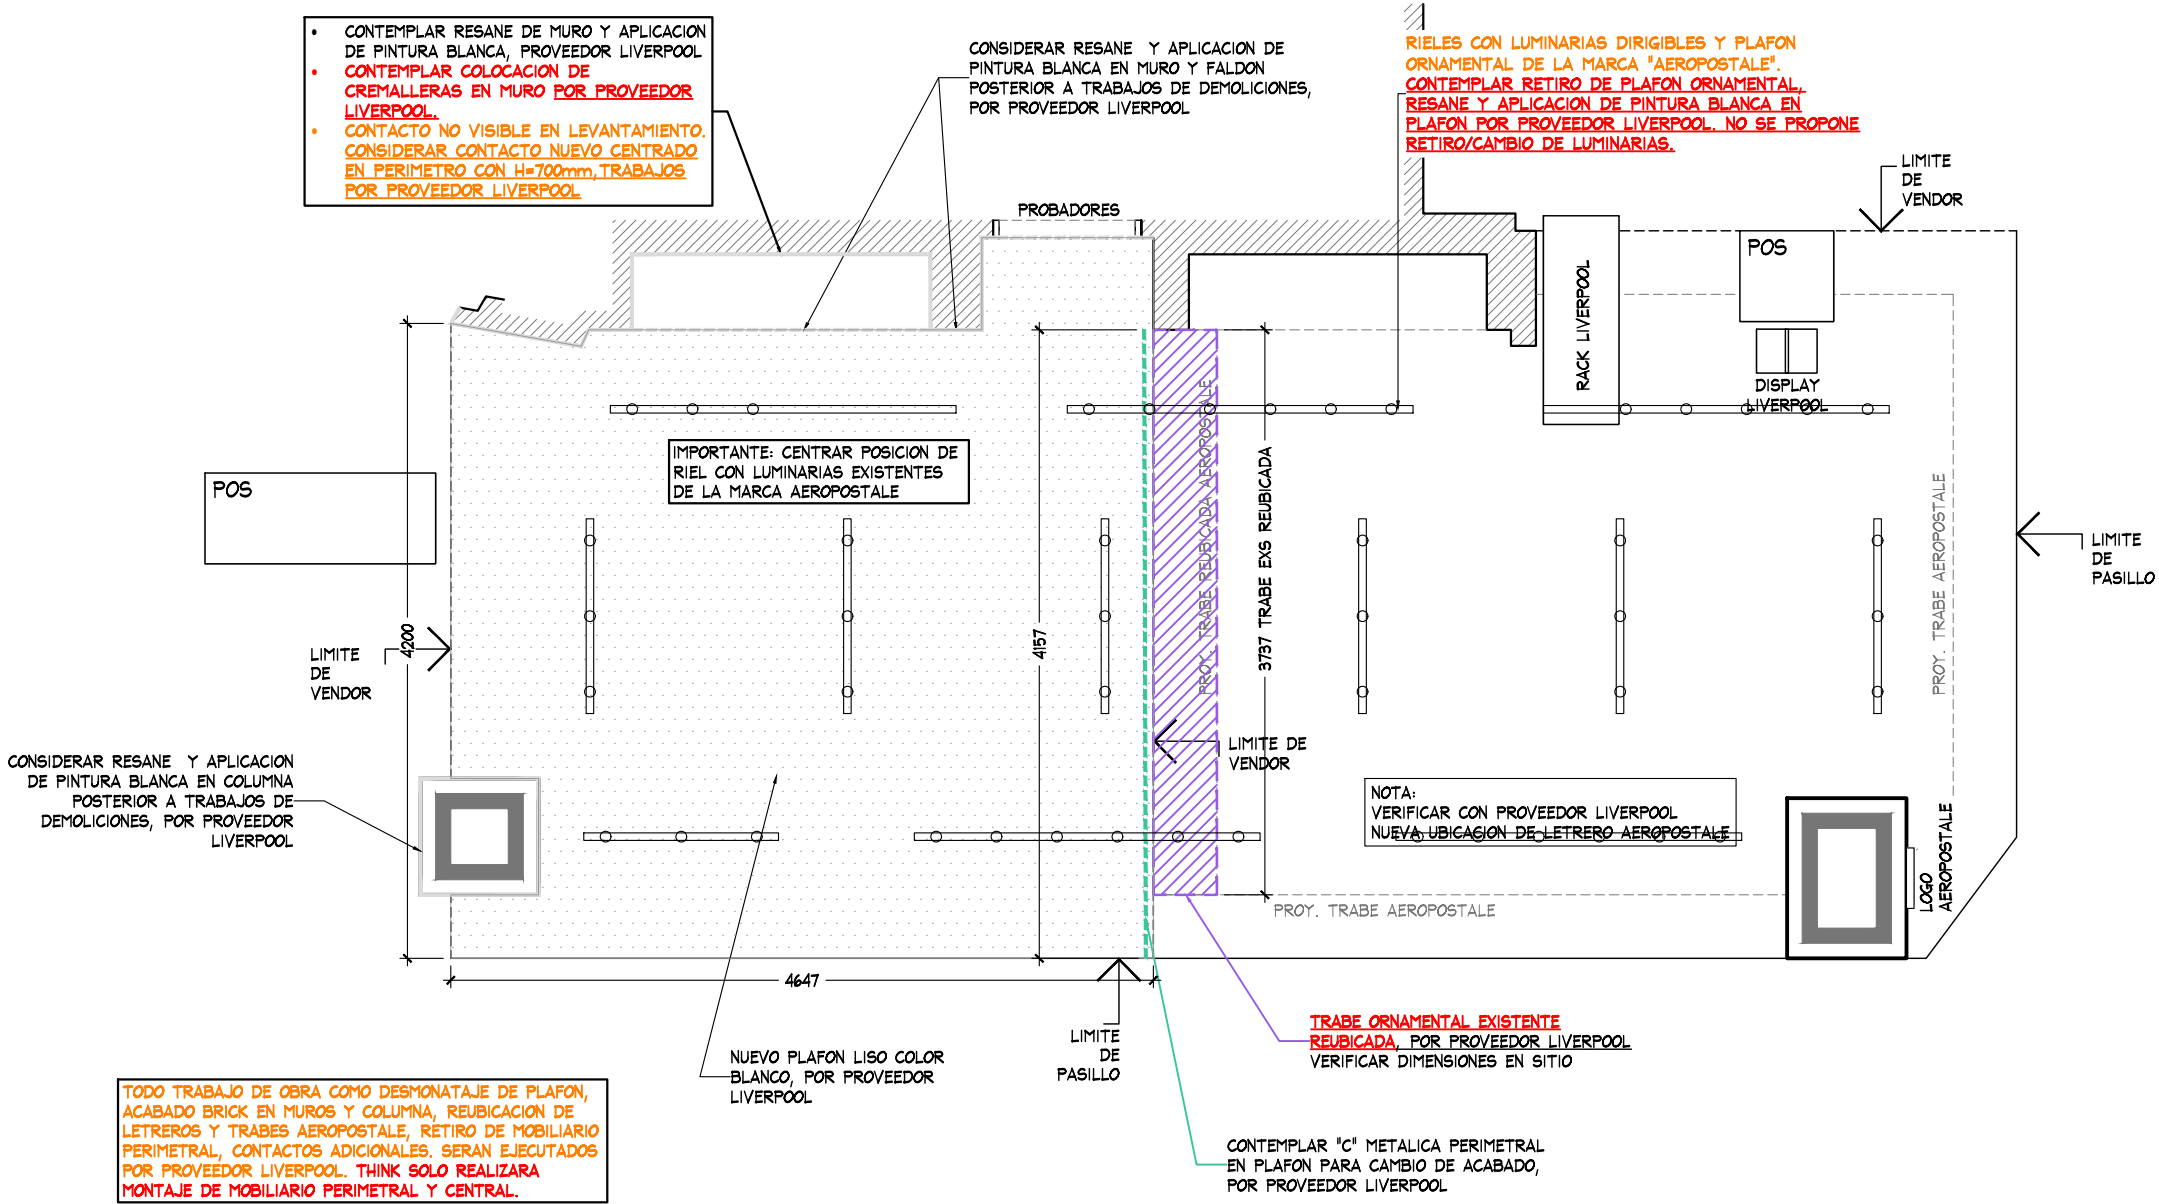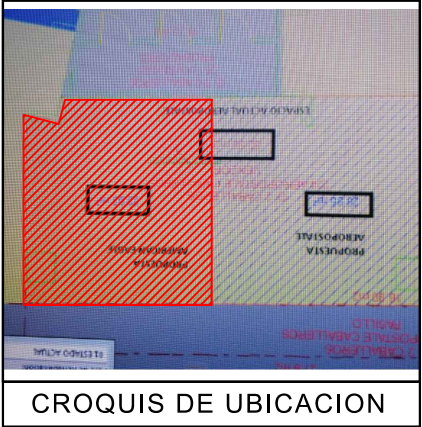

PLANTA DE ALBANILERIA
ESC. 1:50

PLANTA ALBANILERIA

PROYECTO



PROYECTO:
Arq. Marco Blanquet
REVISO:
Arq. Ricardo Arreola
DIBUJO:
PROYECTOS

NOTA:
TODO LO CONTENIDO EN ESTE PLANO ES
PROPIEDAD DE THINK ARCHITECTURE S.A.
DE C.V. (R). PARA USO EXCLUSIVO Y
UNICO DEL PROYECTO, CUALQUIER
VARIACION O MODIFICACION DEBERA SER
CONSULTADA, ENTENDASE BIEN ANTES DE
REALIZARLA.

AMERICAN EAGLE
LIVERPOOL JUVENILES HERMOSILLO

FECHA: 29/09/2020
UBICACION: Blvd. Luis Encinas Johnson. s/n
Colonia San Benito
Hermosillo, Sonora. C.P. 83190
ESCALA: INDICADA

ACOTACION: MM
AREA PROYECTO: 20.97 m2

No.	FECHA	MODIFICACION Y/O COMENTARIOS	REVISO



CROQUIS DE REFERENCIA

REFERENCIA


CLAVE
AE-LIV-HER-JUV-01

AMERICAN EAGLE


No. DE HOJAS 3 DE 5

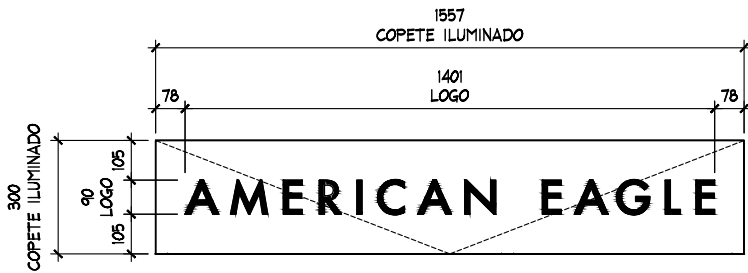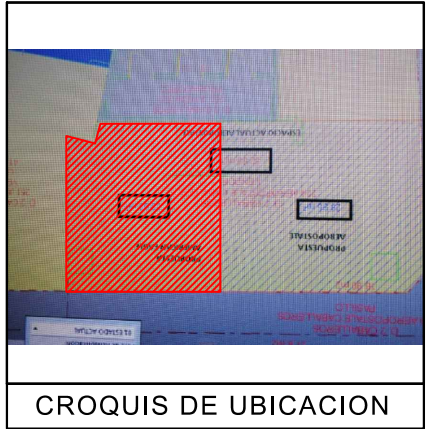

DETALLE LOGO
ESC. 1:20

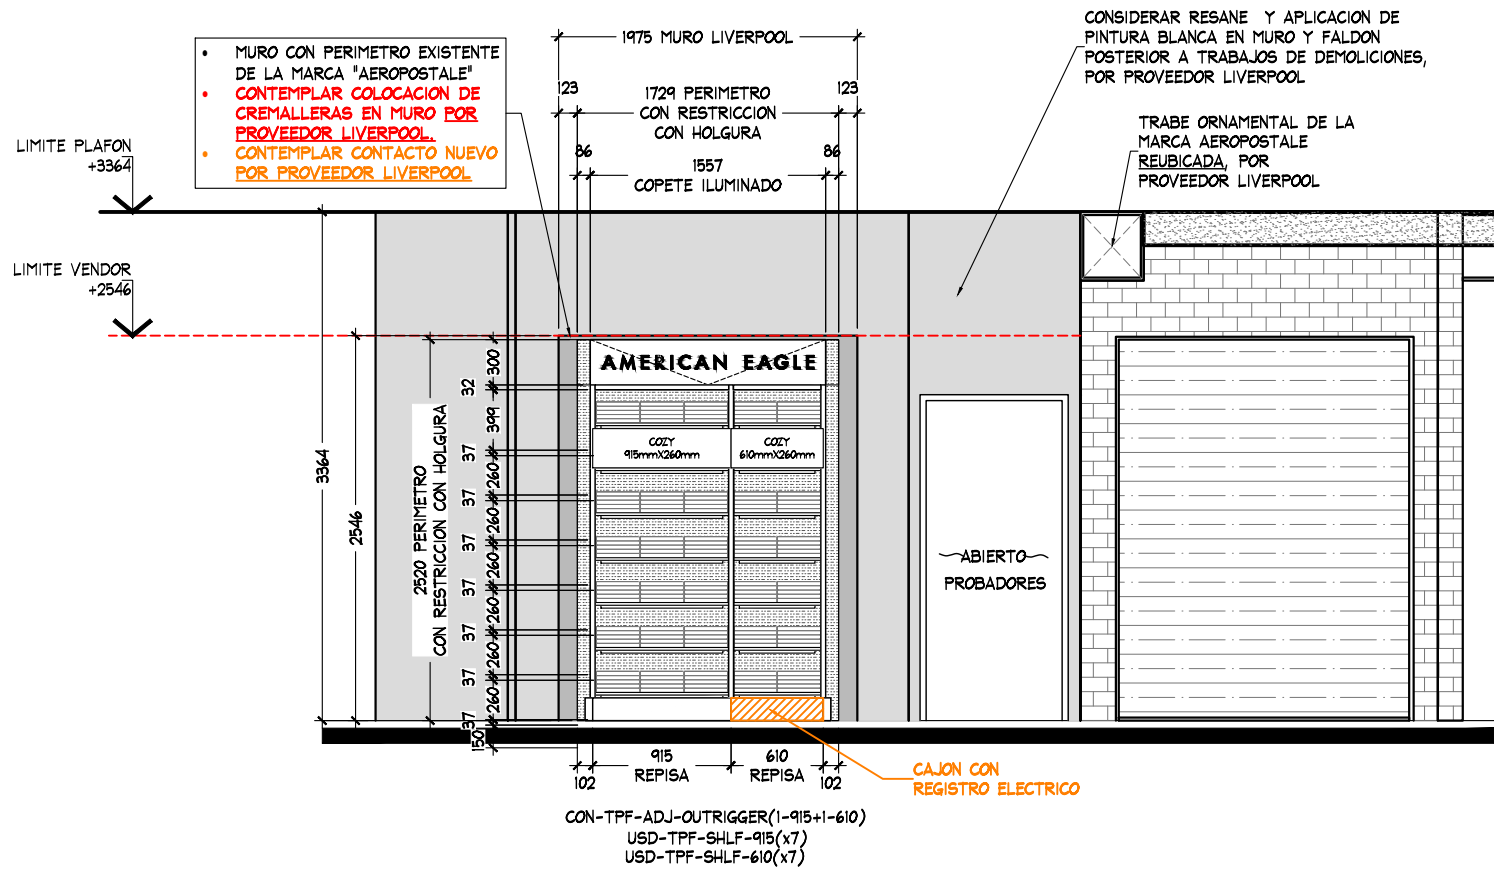

ALZADO A
ESC. 1:50

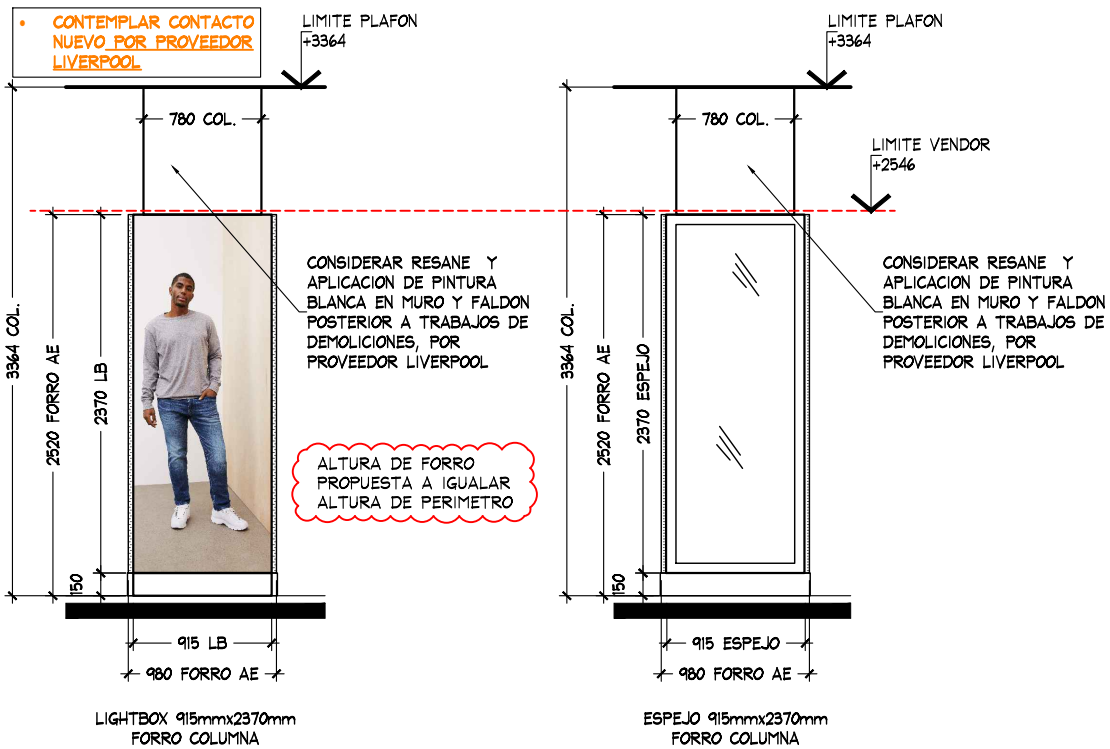

ALZADO B
ESC. 1:50

ALZADO C
ESC. 1:50

ALZADOS

PROYECTO



PROYECTO:
Arq. Marco Blanquet
REVISO:
Arq. Ricardo Arreola
DIBUJO:
PROYECTOS

NOTA:
TODO LO CONTENIDO EN ESTE PLANO ES
PROPIEDAD DE THINK ARCHITECTURE S.A.
DE C.V. (R). PARA USO EXCLUSIVO Y
UNICO DEL PROYECTO, CUALQUIER
VARIACION O MODIFICACION DEBERA SER
CONSULTADA, ENTENDASE BIEN ANTES DE
REALIZARLA.

AMERICAN EAGLE
LIVERPOOL JUVENILES HERMOSILLO

FECHA: 29/09/2020
UBICACION: Blvd. Luis Encinas Johnson. s/n
Colonia San Benito
Hermosillo, Sonora. C.P. 83190
ACOTACION: MM
AREA PROYECTO: 20.97 m2

No.	FECHA	MODIFICACION Y/O COMENTARIOS	REVISO

CROQUIS DE REFERENCIA	REFERENCIA

AMERICAN EAGLE