



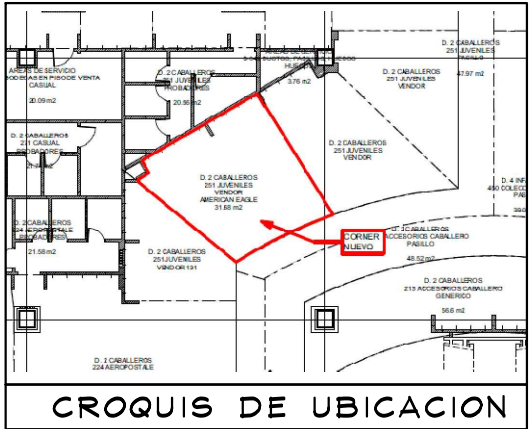

NOTA IMPORTANTE:

- CONTEMPAR RETIRO DE MOBILIARIO EXISTENTE DE LA MARCA "RIVOLTA"
- CONTEMPLAR CONTACTO PARA LOGO FIJO A PERIMETRO "AEO"

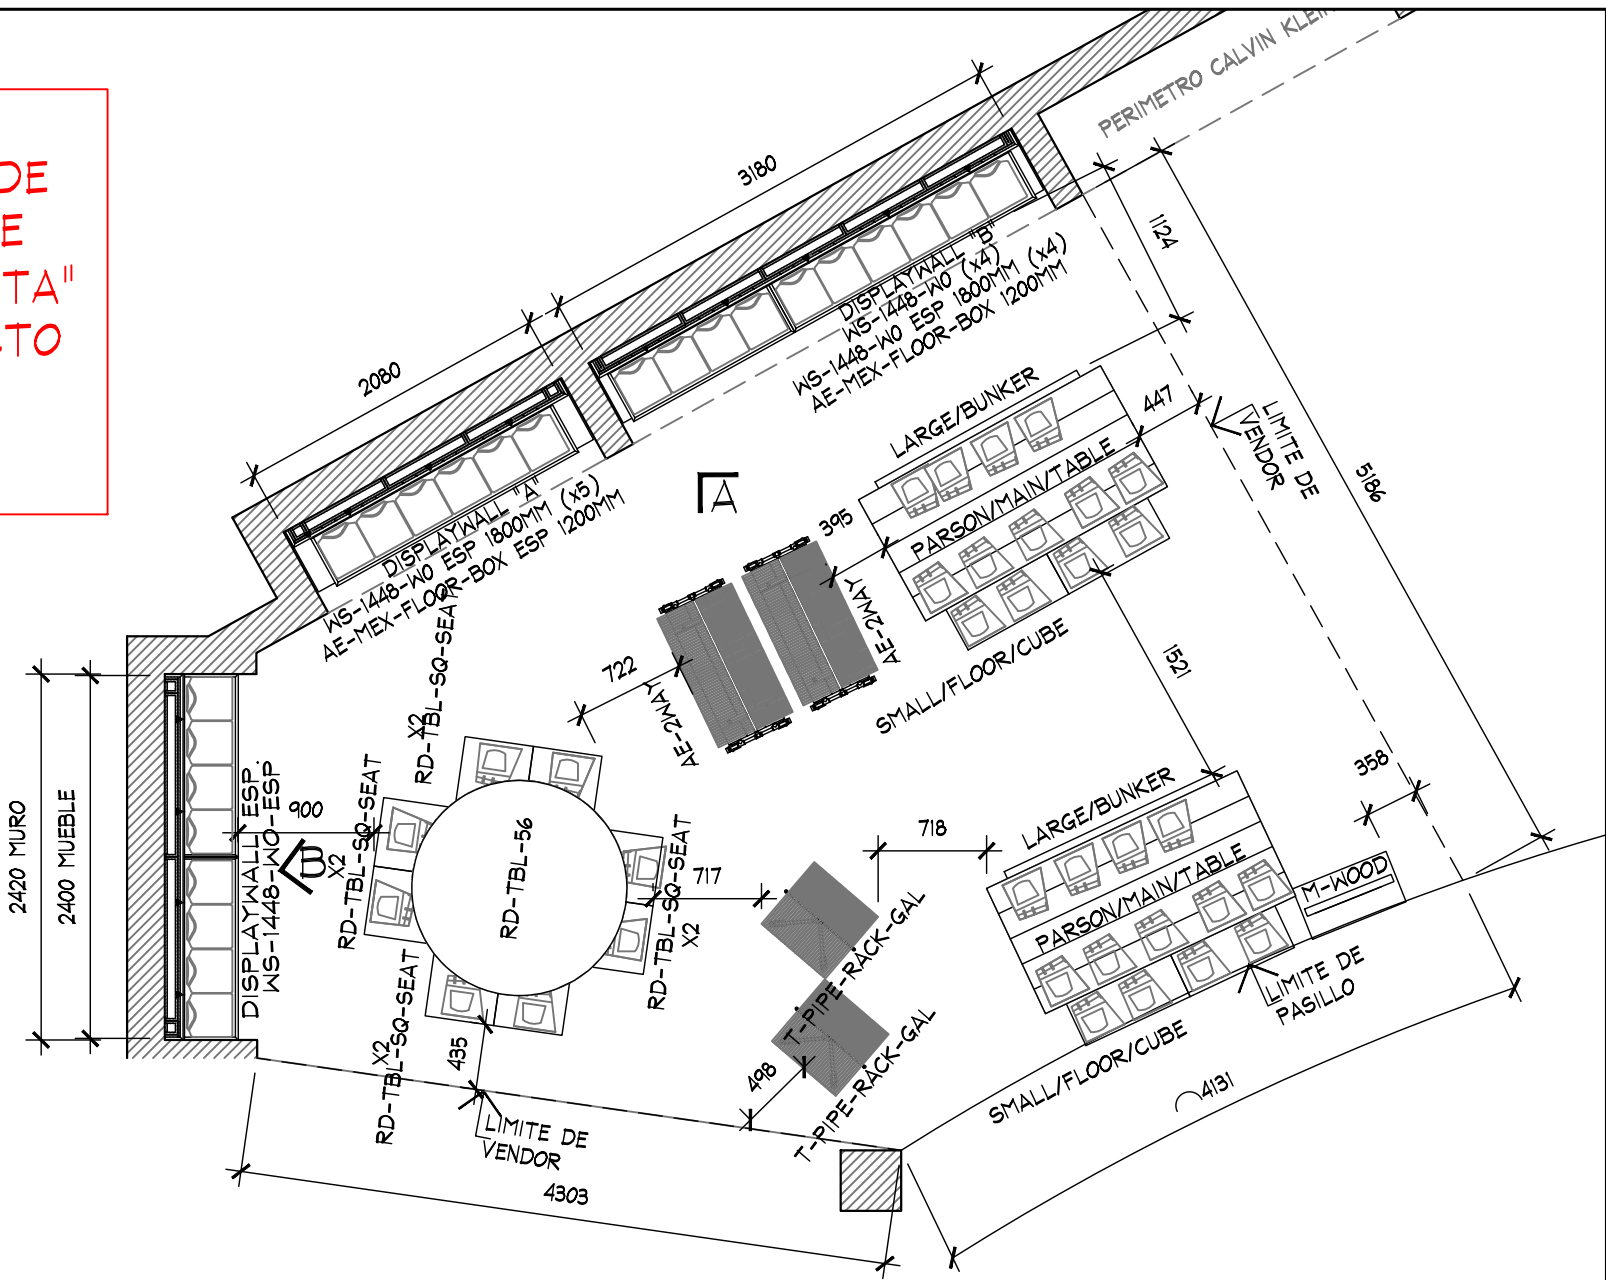

PLANTA ARQUITECTONICA
ESC. 1:50

PLANTA				PROYECTO			
No.	FECHA	MODIFICACION Y/O COMENTARIOS	REVISO	CROQUIS DE REFERENCIA	REFERENCIA		
					CLAVE		
					AEO-LIV-MON-JVS-08		
					No. DE HOJAS	1	DE 3

PROYECTO:
Arq. Marco Blanquet
REVISO:
Arq. Ricardo Arreola
DIBUJO:
PROYECTOS

NOTA:
TODO LO CONTENIDO EN ESTE PLANO ES PROPIEDAD DE THINK ARCHITECTURE S.A. DE C.V. (R). PARA USO EXCLUSIVO Y UNICO DEL PROYECTO, CUALQUIER VARIACION O MODIFICACION DEBERA SER CONSULTADA, ENTENDASE BIEN ANTES DE REALIZARLA.


FECHA:
19/09/2018
UBICACION:
INDICADA

ACOTACION:
MM
AREA PROYECTO:
31.11 M2



AMERICAN EAGLE OUTFITTERS
LIVERPOOL MONTERREY VALLE

CLAVE
AEO-LIV-MON-JVS-08

AMERICAN EAGLE OUTFITTERS

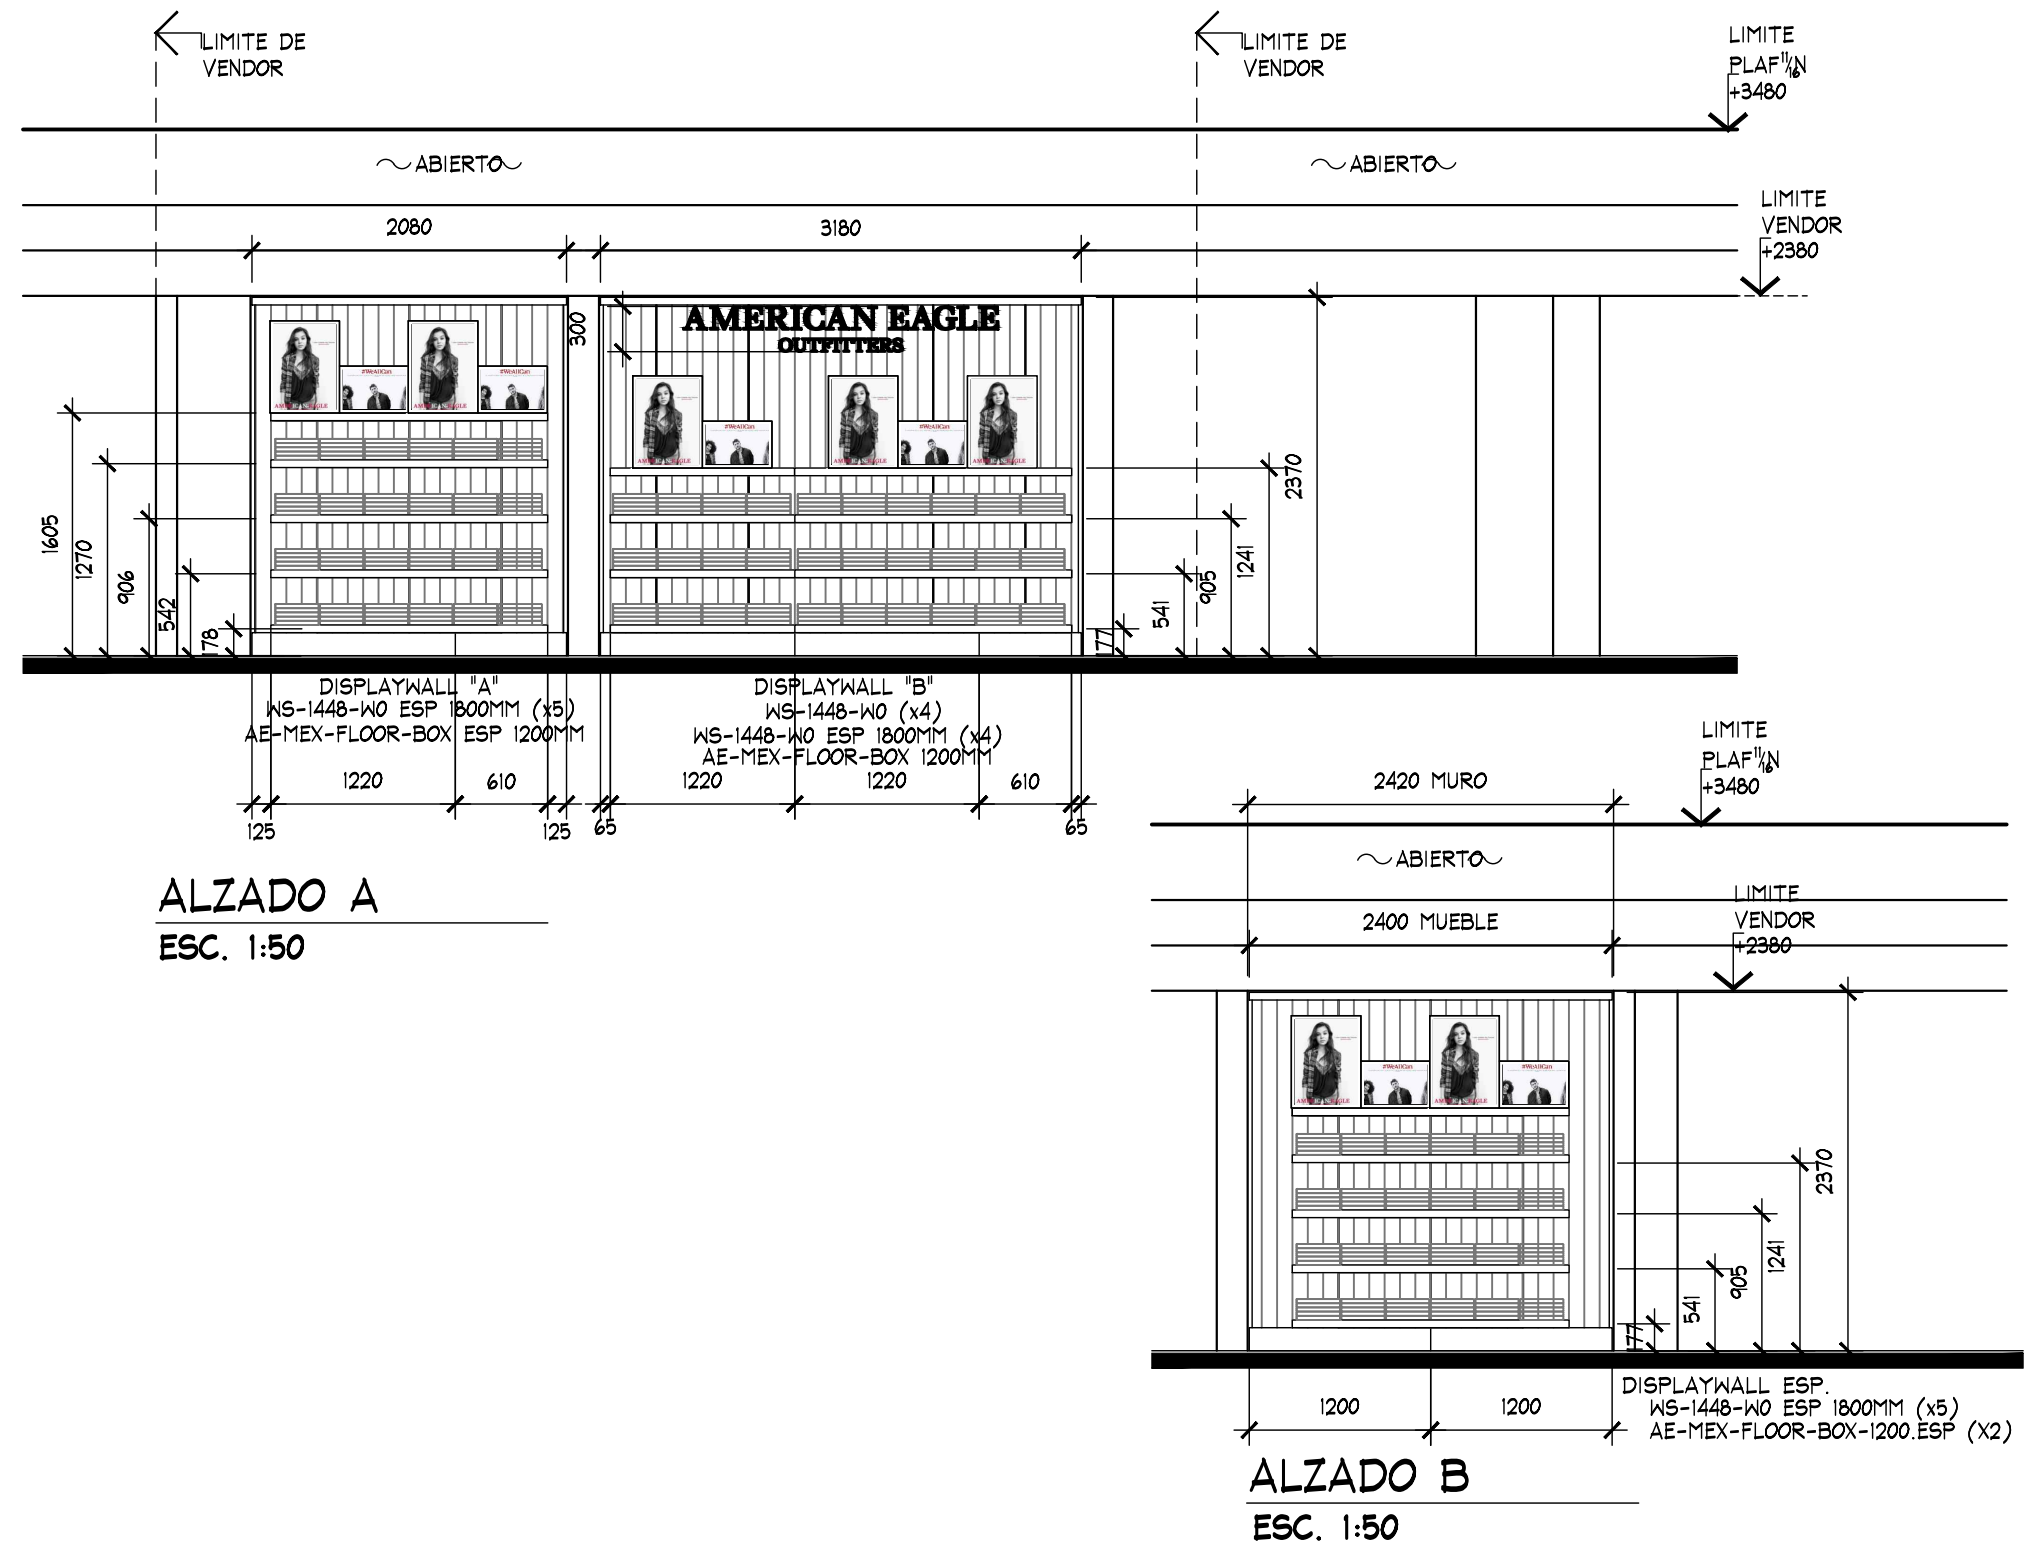

ALZADO				PROYECTO	
No.	FECHA	MODIFICACION Y/O COMENTARIOS	REVISO	CROQUIS DE REFERENCIA	REFERENCIA
					CLAVE AEO-LIV-MON-JVS-08
					 AMERICAN EAGLE OUTFITTERS
12				No. DE HOJAS	2 DE 3

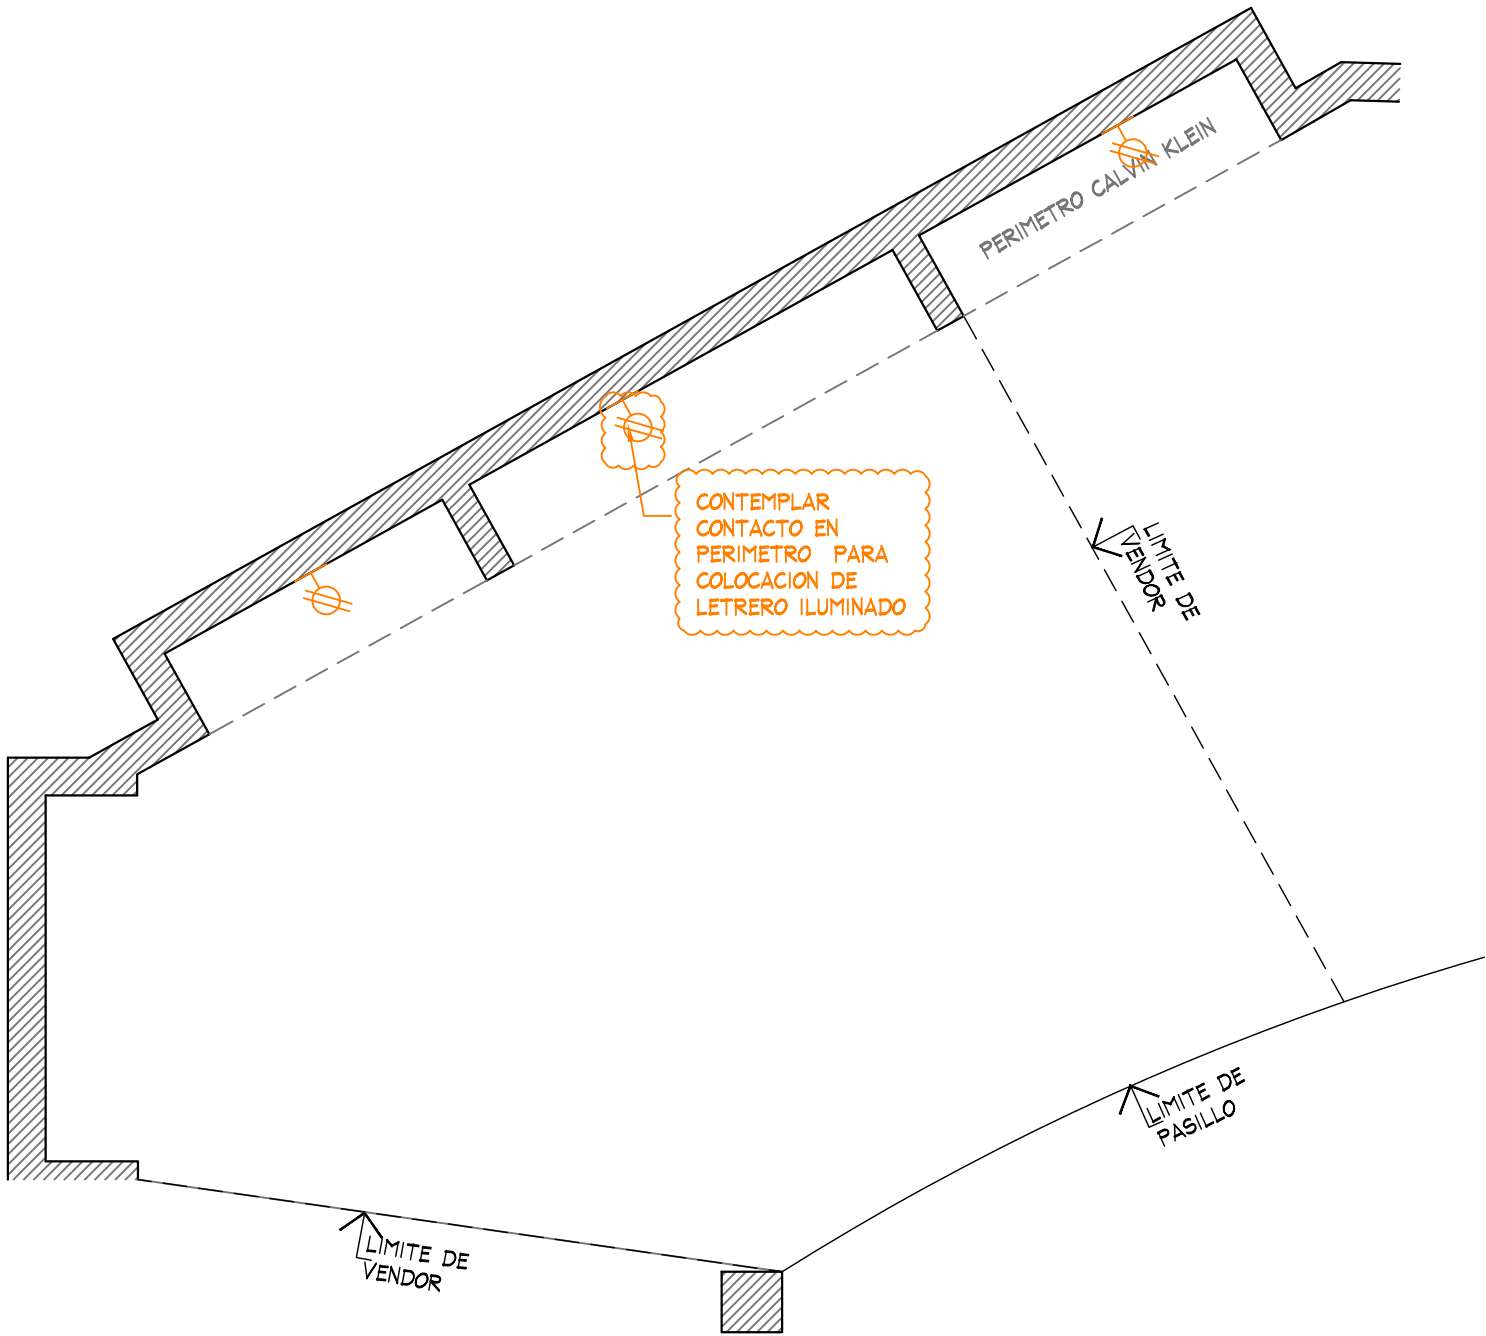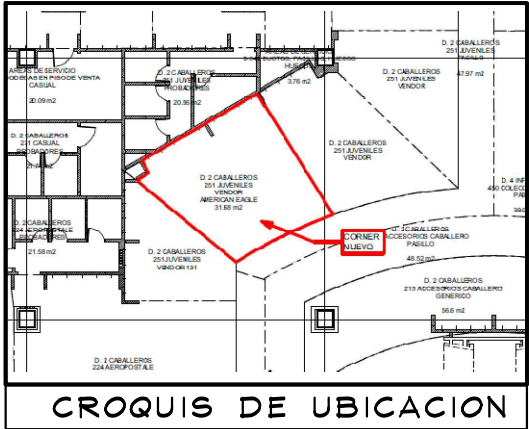

PLANTA FUERZA
ESC. 1:50

					PLANTA				PROYECTO			
	PROYECTO:		AMERICAN EAGLE OUTFITTERS LIVERPOOL MONTERREY VALLE		No.	FECHA	MODIFICACION Y/O COMENTARIOS	REVISO	CROQUIS DE REFERENCIA	REFERENCIA		
	Arq. Marco Blanquet										CLAVE AEO-LIV-MON-JVS-08	
	REVISO:											
	Arq. Ricardo Arreola											
	DIBUJO:											
PROYECTOS		NOTA: TODO LO CONTENIDO EN ESTE PLANO ES PROPIEDAD DE THINK ARCHITECTURE S.A. DE C.V. (R), PARA USO EXCLUSIVO Y UNICO DEL PROYECTO, CUALQUIER VARIACION O MODIFICACION DEBERA SER CONSULTADA, ENTIENDASE BIEN ANTES DE REALIZARLA.		FECHA: 19/09/2018		UBICACION:		ACOTACION: MM		No. DE HOJAS 3 DE 3		
				ESCALA: INDICADA				AREA PROYECTO: 31.11 M2				