



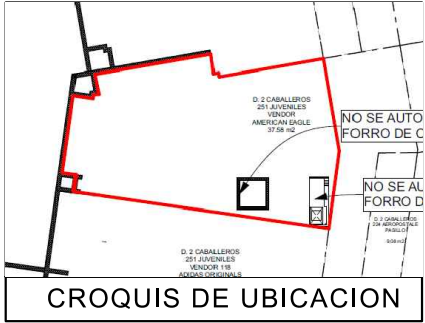

SIMBOLOGIA GENERAL

- INDICA MARCAS VECINAS
- INDICA ESPACIO DESIGNADO A AMERICAN EAGLE
- INDICA PASILLO PRINCIPAL

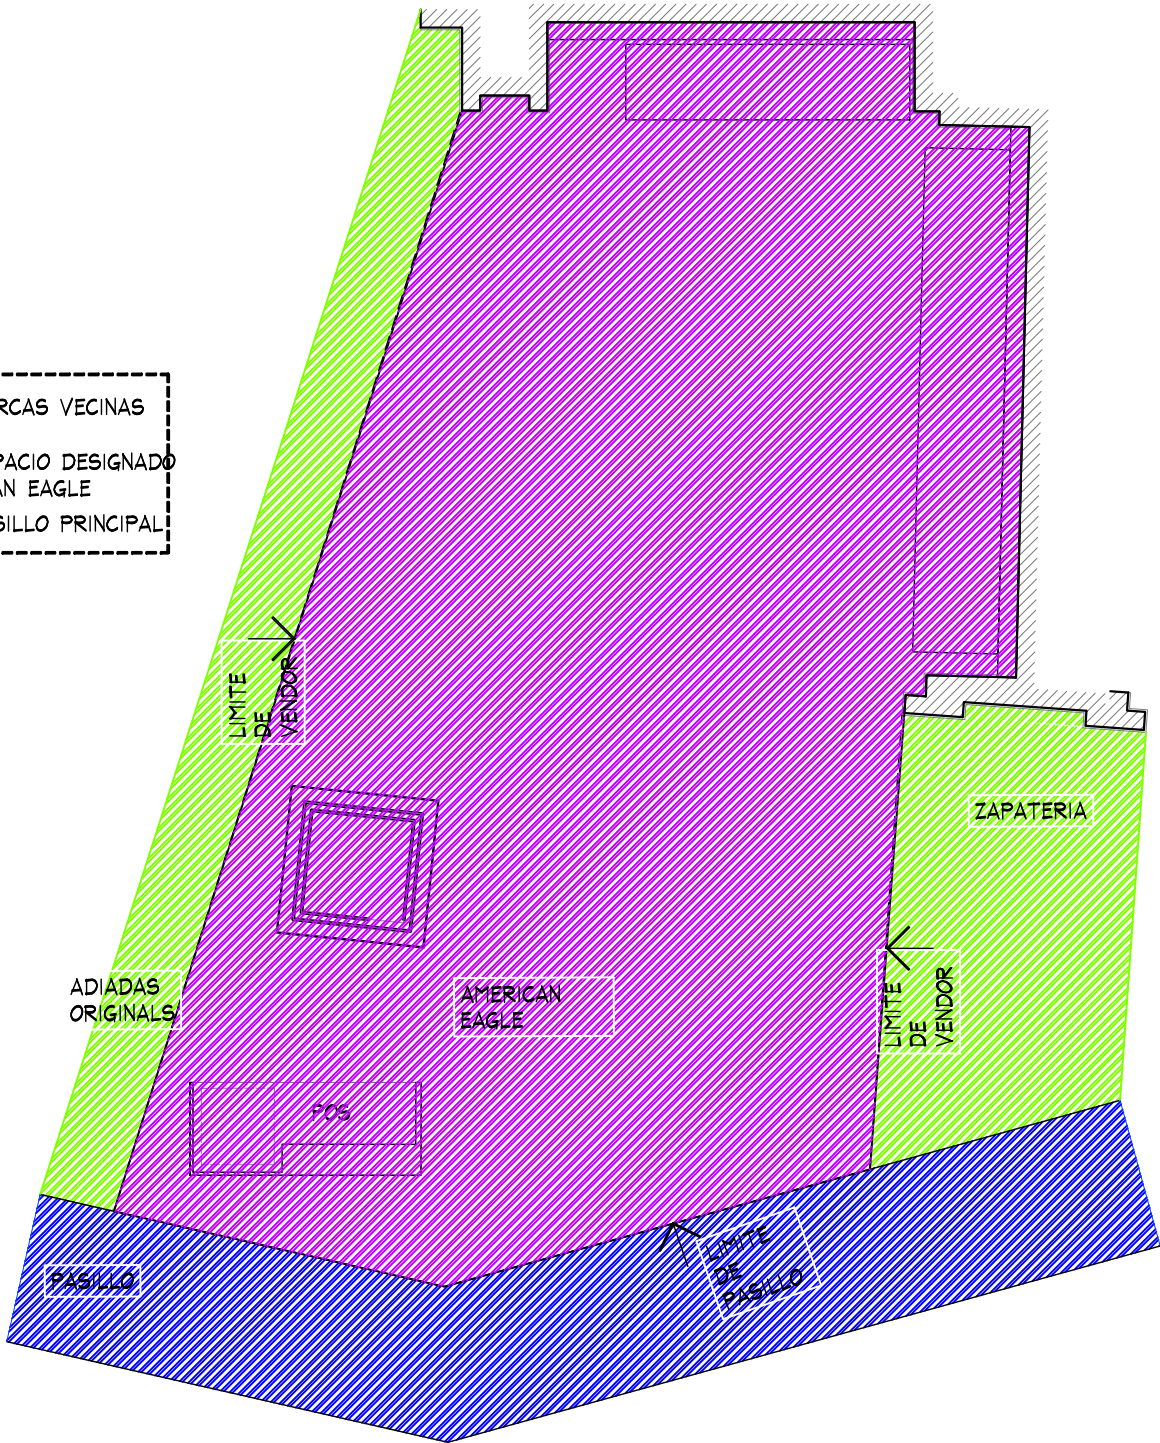

PLANTA GENERAL
ESC. 1:50

					PLANTA GENERAL				PROYECTO				
	PROYECTO:	Arq. Marco Blanquet	AMERICAN EAGLE LIVERPOOL CULIACAN JUVENILES			No.	FECHA	MODIFICACION Y/O COMENTARIOS	REVISO	CROQUIS DE REFERENCIA	REFERENCIA		AE X ME
	REVISO:	Arq. Ricardo Arreola											
	DIBUJO:	PROYECTOS	FECHA: 05/07/2019	UBICACION: DIEGO VALADES RIOS 1676, DESARROLLO URBANO TRES RIOS, 80000 CULIACAN ROSALES, SIN.	ACOTACION: mm			No. DE HOJAS 1 DE 6					
			ESCALA: INDICADA	AREA PROYECTO: 34.56 m2									



AL MOMENTO DEL LEVANTAMIENTO SE ENCONTRO LA MARCA TOMMY JEANS DENTRO DEL CORNER DESIGNADO PARA "AE", SE DEBERA DE CONTEMPLAR :

RETIRO DE PERIMETRO Y MOBILIARIO CENTRAL EXISTENTE POR (VERIFICAR CON PLANEACION LIVERPOOL LA COORDINACION DE RETIROS), EN EL CASO QUE SE REQUIERA EL RETIRO POR PARTE DE THINK SE DEBERA DE VERIFICAR CON EL AREA DE MANTENIMIENTO LA ENTREGA DEL MOBILIARIO RETIRADO .

EXISTE UN PANEL TRASERO, DONDE SE ENCUENTRAN LOS REGISTROS ELECTRICOS.
SE REQUIERE RETIRO DE PANEL TOMMY JEANS

SE ENCONTRO PISO LAMINADO EN DOS TONALIDADES DIFERENTES DENTRO DEL CORNER , POR LO QUE NO SE PROPONE CAMBIO DE PISO .

MARCA COLINDANTE ADIDAS ORIGINALS.

SE PROPONE PANEL A 2.70 M DE ALTURA , AL INTERIOR DE PERIMETRO , LA VISUAL SERA DE 2.685



PROYECTO:	Arq. Marco Blanquet
REVISO:	Arq. Ricardo Arreola
DIBUJO:	PROYECTOS

NOTA:
TODO LO CONTENIDO EN ESTE PLANO ES
PROPIEDAD DE THINK ARCHITECTURE S.A.
DE C.V. (R), PARA USO EXCLUSIVO Y
UNICO DEL PROYECTO, CUALQUIER
VARIACION O MODIFICACION DEBERA SER
CONSULTADA, ENTENDASE BIEN ANTES DE
REALIZARLA.

AMERICAN EAGLE
LIVERPOOL CULIACAN JUVENILES

FECHA:	05/07/2019	UBICACION:	DIEGO VALADES RIOS 1676, DESARROLLO URBANO TRES RIOS, 80000 CULIACAN ROSALES. SIN.
ESCALA:	INDICADA		

ACOTACION:	mm
AREA PROYECTO:	34.56 m2

[illegible]

30	CROQUIS DE REFERENCIA	REFERENCIA
		CLAVE AE-LIV-CUL-JUVS-03
		No. DE HOJAS 2 DE 6

A E X M E



AL MOMENTO DEL LEVANTAMIENTO SE ENCONTRO LA MARCA TOMMY JEANS DENTRO DEL CORNER DESIGNADO PARA 'AE', SE DEBERA DE CONTEMPLAR :

RETIRO DE PERIMETRO Y MOBILIARIO CENTRAL EXISTENTE POR (VERIFICAR CON PLANEACION LIVERPOOL LA COORDINACION DE RETIROS), EN EL CASO QUE SE REQUIERA EL RETIRO POR PARTE DE THINK SE DEBERA DE VERIFICAR CON EL AREA DE MANTENIMIENTO LA ENTREGA DEL MOBILIARIO RETIRADO .

EXISTE UN PANEL TRASERO, DONDE SE ENCUENTRAN LOS REGISTROS ELECTRICOS.
SE REQUIERE RETIRO DE PANEL TOMMY JEANS

SE ENCONTRO PISO LAMINADO EN DOS TONALIDADES DIFERENTES DENTRO DEL CORNER , POR LO GUE NO SE PROPONE CAMBIO DE PISO .

MARCA COLINDANTE ADIDAS ORIGINALS.

SE PROPONE PANEL A 2.70 M DE ALTURA , AL INTERIOR DE PERIMETRO , LA VISUAL SERA DE 2.685



ESC. 1:50

PLANTA DE FUERZA

PROYECTO


PROYECTO:	NOTA:
Arg. Marco Blanquet	TODO LO CONTENIDO EN ESTE PLANO ES PROPIEDAD DE THINK ARCHITECTURE S.A.
REVISO:	DE C.V. (R), PARA USO EXCLUSIVO Y ÚNICO DEL PROYECTO, CUALQUIER VARIACIÓN O MODIFICACIÓN DEBERÁ SER CONSULTADA, ENTENDIÉNDOSE BIEN ANTES DE REALIZARLA.
DIBUJO:	
PROYECTOS	

AMERICAN EAGLE LIVERPOOL CULIACAN JUVENILES		
FECHA:	UBICACION:	ACOTACION:
05/07/2019	DIEGO VALADES RIOS 1676, DESARROLLO URBANO TRES RIOS, 80000 CULIACAN ROSALES, SIN.	mm
ESCALA:		AREA PROYECTO:
INDICADA		34.56 m

[illegible]

CROQUIS DE REFERENCIA	REFERENCIA
	CLAVE AE-LIV-CUL-JUVS-03
	No. DE HOJAS 2 DE 6

AE X ME

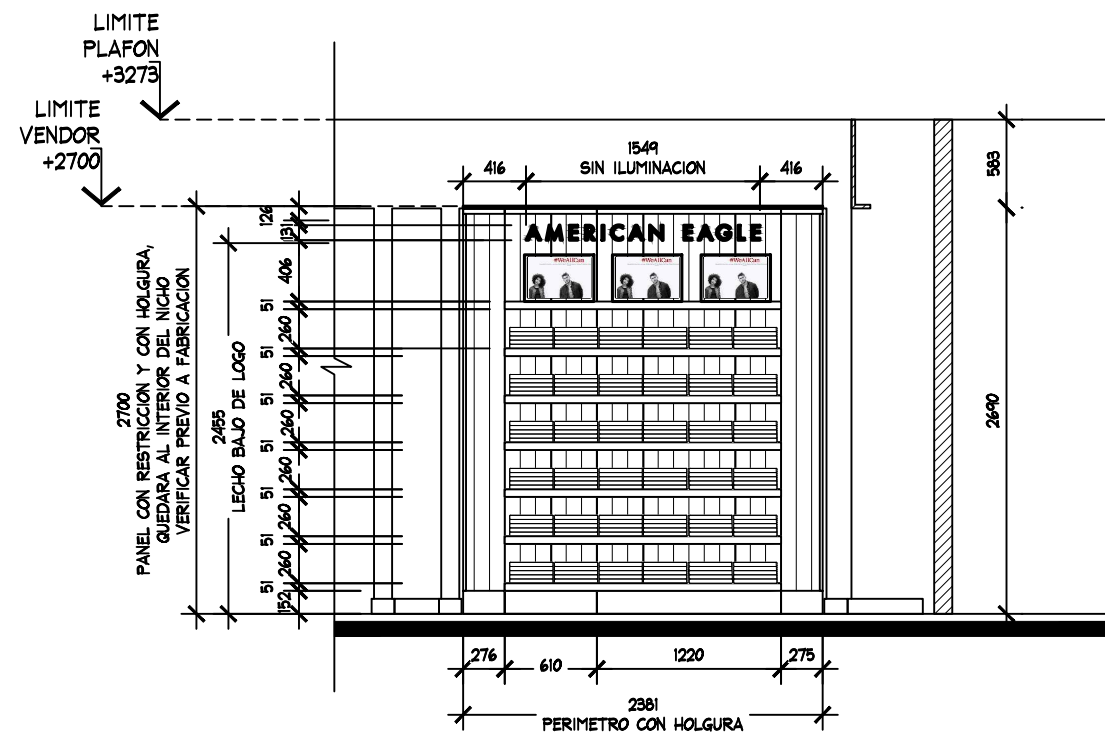


PER-01

DISPLAY WALL 1220 (x1)-AJUSTE 276 MM (x2)
DISPLAY WALL 610 (x1)
AE-MEX-FLOOR-BOX 1220MM (x1)
AE-MEX-FLOOR-BOX 610MM (1)
AE-MEX-FLOOR-BOX 276MM (x2) AJUSTE
WS-1448-WO/1830MM (x7)

ALZADO "A"

ESC. 1:50

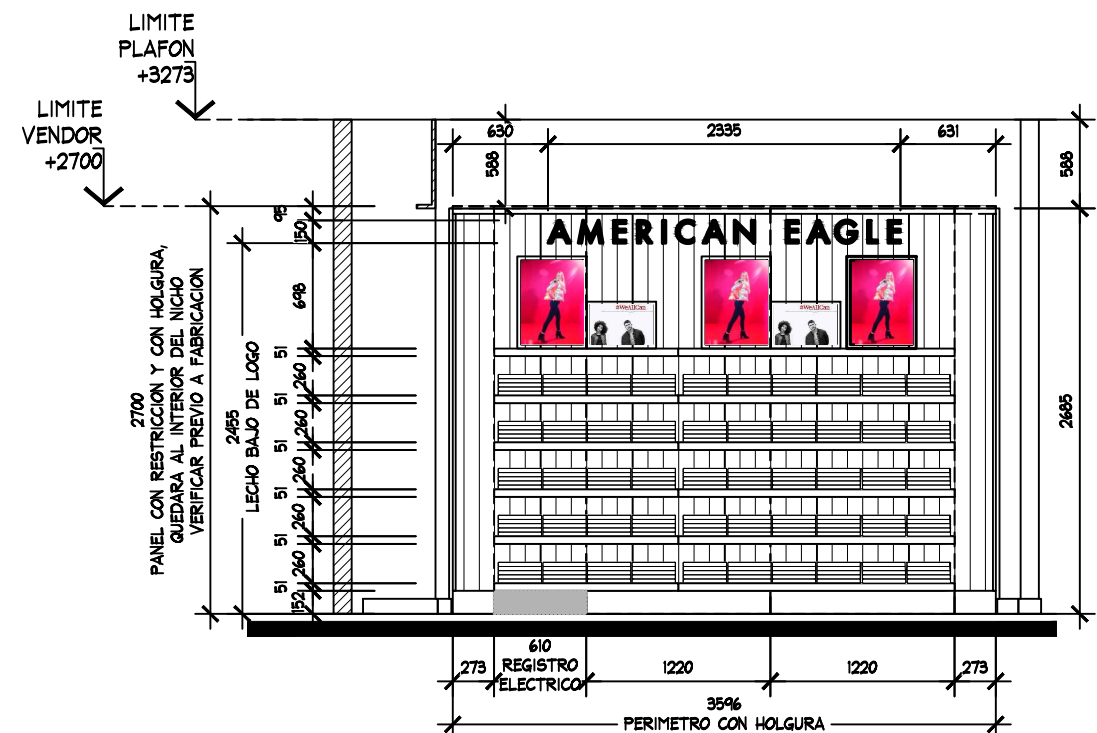

PER-02

DISPLAY WALL 1220 (x2)-AJUSTE 273 MM (X2)
 DISPLAY WALL 610 (x1)
 AE-MEX-FLOOR-BOX 1220MM (x2)
 AE-MEX-FLOOR-BOX 610MM (1) REGISTRO ELECTRICO
 AE-MEX-FLOOR-BOX 273 MM (x2) AJUSTE
 WS-1448-WO/1220MM (x6)
 WS-1448-WO/1830MM (x6)

ALZADO "B"

ESC. 1:50

ALZADOS				LEVANTAMIENTO			
	No.	FECHA	MODIFICACION Y/O COMENTARIOS	REVISO	CROQUIS DE REFERENCIA	REFERENCIA	AE X ME
						CLAVE	
						AE-LIV-CUL-JUVS-03	
						No. DE HOJAS	
						3 DE 6	
m2							