




INSTALACIÓN AMERICAN EAGLE BEYOND JUVENILES LIVERPOOL LINDAVISTA

27/09/2023

PROYECTO

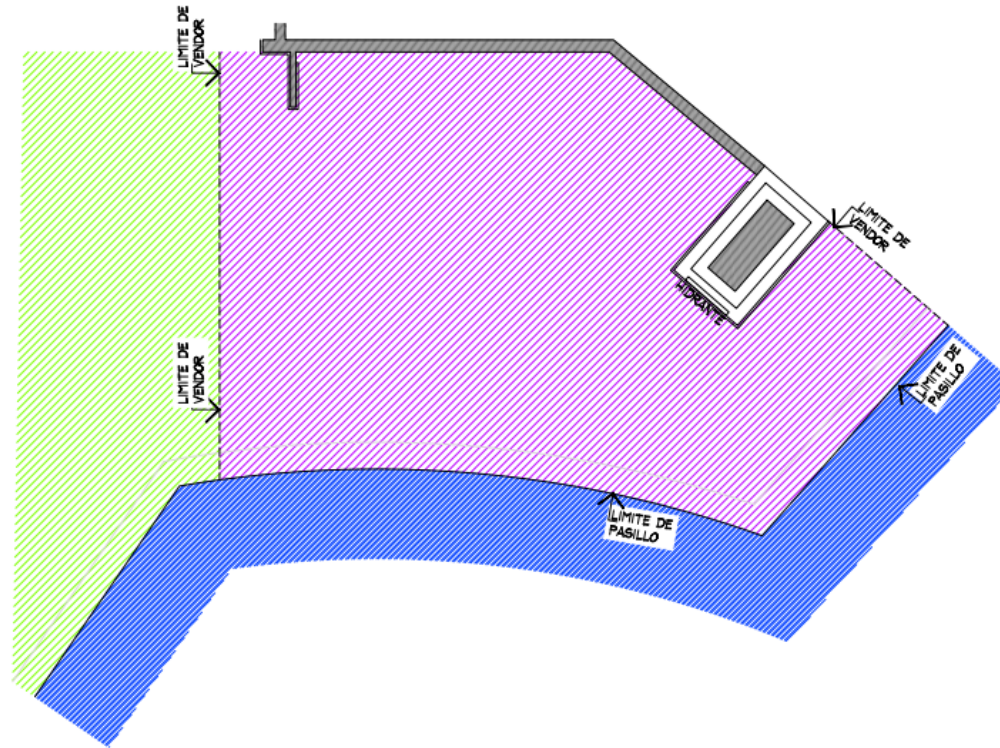

PLANTA GENERAL
ESC. 1:50

CONTROL DE CAMBIOS AE LIVERPOOL	
LINDAVISTA JUVENILES	
FECHA	AJUSTES
07/07/2023	Inicio de Proyecto
25/07/2023	Revisión 1
02/08/2023	Revisión 2
09/08/2023	Revisión 3
24/08/2023	Actualización de acuerdo a aprobación Liverpool
31/08/2023	Actualización con adición de POS

THINK
ARCHITECTURE

AMERICAN EAGLE

REMODELACION

JUVENILES

AMERICAN EAGLE

LIVERPOOL LINDAVISTA

DIBUJO DE UBICACION

DIRECCION:
Calle Colector 19, 280 Parques, Lindavista,
Gustavo A. Madero, 07760 Ciudad de
Mexico, CDMX

AREA DE PROYECTO:	FECHA:
30.61m ²	01/09/2023
ESCALA:	ADIVISION:
1:50	mm
RESPONSABLE:	RESPONSABLE:
Proyectos	Arg. Ricardo Arreola
CLAVE:	

AE-LIV-LIN-JUV-07

Toda la contenido en este plano es propiedad de THINK ARCHITECTURE S.A. DE C.V. (R), para uso exclusivo y único del proyecto, cualquier extracción o modificación deberá ser consultada. Entendidos bien antes de realizarlo.

Diciembre del 2023, No. 10, 1000
Calle Colector 19, 280 Parques, Lindavista,
Gustavo A. Madero, 07760 Ciudad de Mexico, CDMX

BEYOND LIV – LINDAVISTA JUVENILES

PROYECTO



SE CONSIDERA MUEBLE CAJA FRENTE A FOCAL, VERIFICAR MEDIDAS Y POSICION FINAL CON LIVERPOOL



NO SE CONSIDERA MODIFICACION EN COLUMNA DONDE SE ENCUENTRA HIDRANTE Y SEÑALÉTICA.



SE REQUIERE RETIRO DE PERIMETROS EXISTENTES AE, ASI COMO MOBILIARIO SUELTO Y LETREROS AE, VERIFICAR CON LA MARCA EL RESGUARDO.



SE DEBE CONSIDERAR EL CAMBIO DE DIRECCION EN PERIMETRO EXISTENTE PARA MOBILIARIO NUEVO, AL MOMENTO DEL RETIRO SE DEBERA VERIFICAR ANGULO EXISTENTE PARA LA COLOCACION CORRECTA DE TAPA.



THINK
ARCHITECTURE


AMERICAN EAGLE

REMODELACION

JUVENILES

AMERICAN EAGLE

LIVERPOOL LINDAVISTA

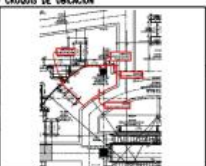

DIRECCION:
Calle Colector 15, 360 Parque, Lindavista,
Gustavo A. Madero, 07760 Ciudad de
Mexico, CDMX

AREA DE PROYECTO:	FECHA:
30.51m2	01/09/2023
ESCALA:	ACOTACION:
Indicada	mm
RESPONSABLE:	RESPONSABLE:
Proyectos	Arg, Ricardo Arredondo
CLASE:	

AE-LIV-LIN-JUV-07


Todos los contenidos en este archivo son propiedad de THINK ARCHITECTURE S. de RL de CV. Toda copia o uso no autorizado sin el consentimiento escrito de THINK ARCHITECTURE S. de RL de CV. Toda copia o uso no autorizado sin el consentimiento escrito de THINK ARCHITECTURE S. de RL de CV.

Revisado por: [Nombre] Fecha: [Fecha]
Diseñado por: [Nombre] Fecha: [Fecha]
Dibujado por: [Nombre] Fecha: [Fecha]



BEYOND LIV – LINDAVISTA JUVENILES

PROYECTO

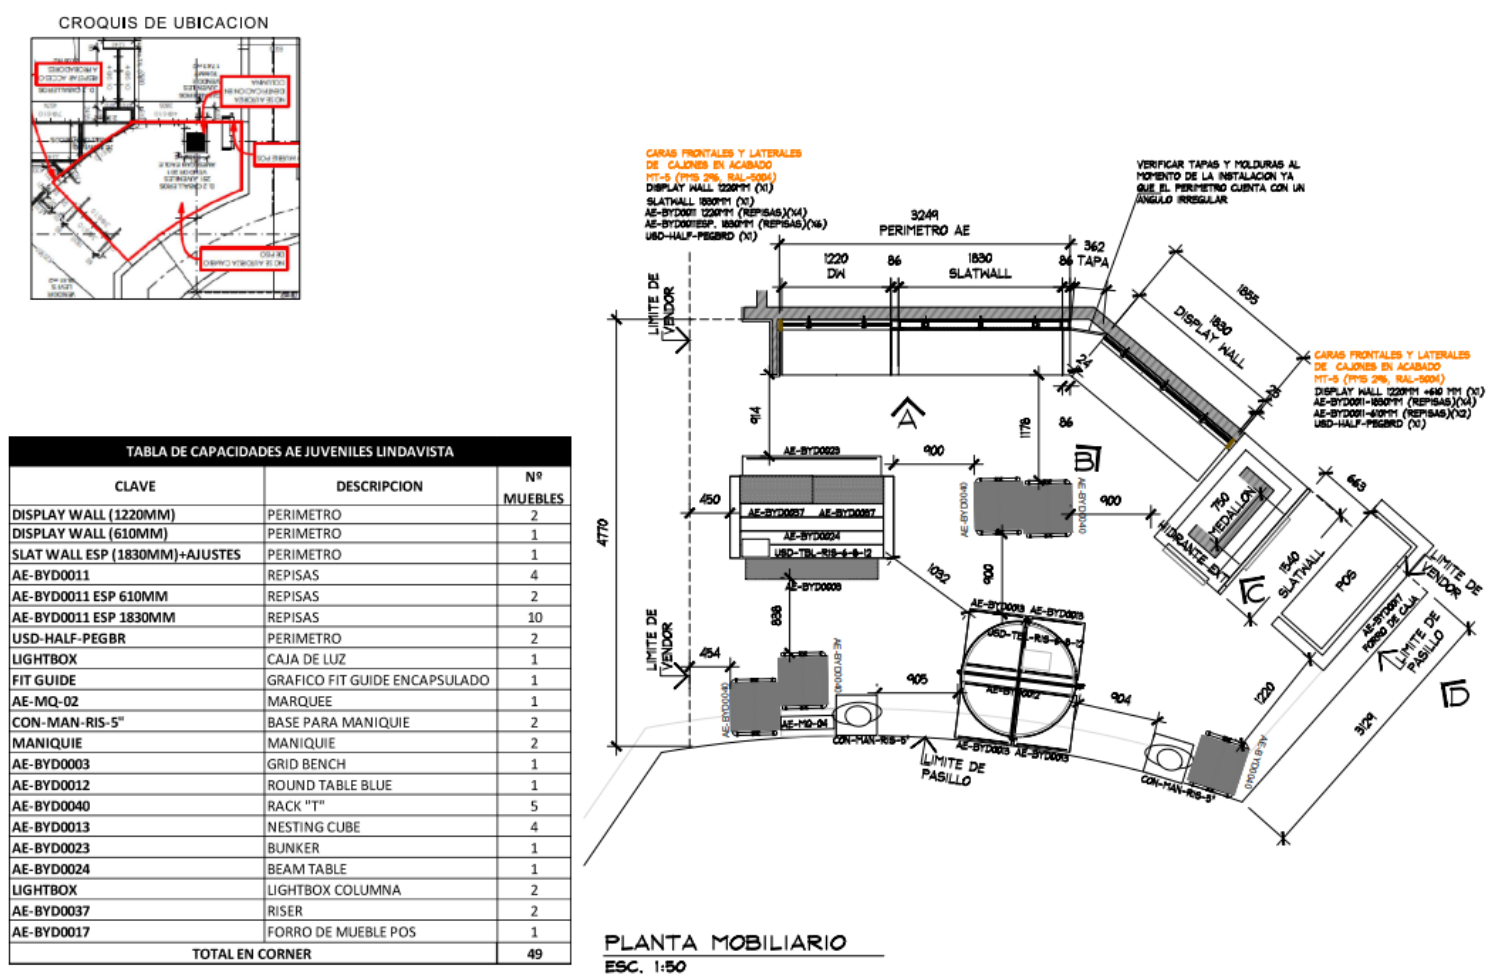

THINK
ARCHITECTURE

AMERICAN EAGLE

REMODELACION

JUVENILES

AMERICAN EAGLE

LIVERPOOL LINDAVISTA

CROQUIS DE UBICACION

DIRECCION

Calle Colector 15, 280 Tonalá, Lindería, Gustavo A. Madero, 07160 Ciudad de México, CDMX

AREA DE PROYECTO

30.81m²

FECHA

01/09/2023

ESCALA

Indicada

ACOTACION

mm

RESPONSABLE

Proyectos

RESPONSABLE

Arg. Ricardo Arreda



CLAVE

AE-LIV-LIN-JUV-07

Todo lo contenido en este plano es propiedad de THINK ARCHITECTURE S. de RL de CV y no puede ser usado, copiado, reproducido, distribuido, ni enmendado sin el consentimiento escrito de THINK ARCHITECTURE S. de RL de CV.

3 DE 7

PROYECTO

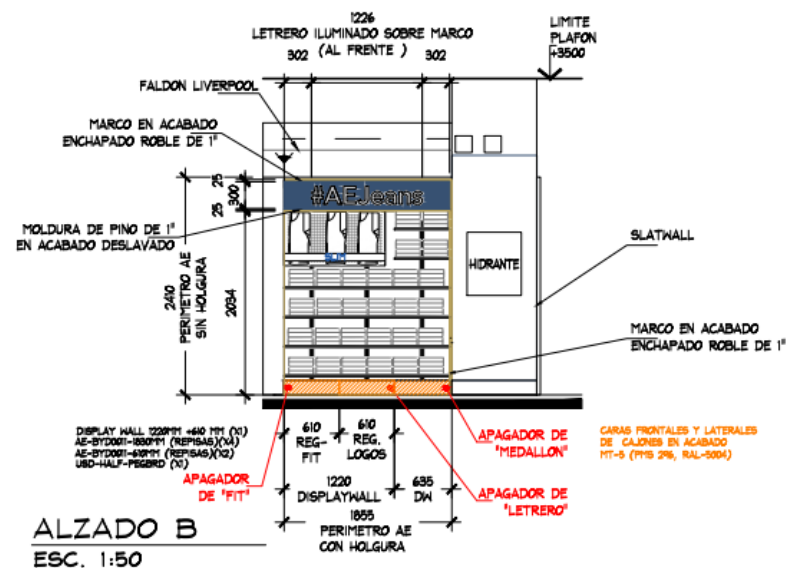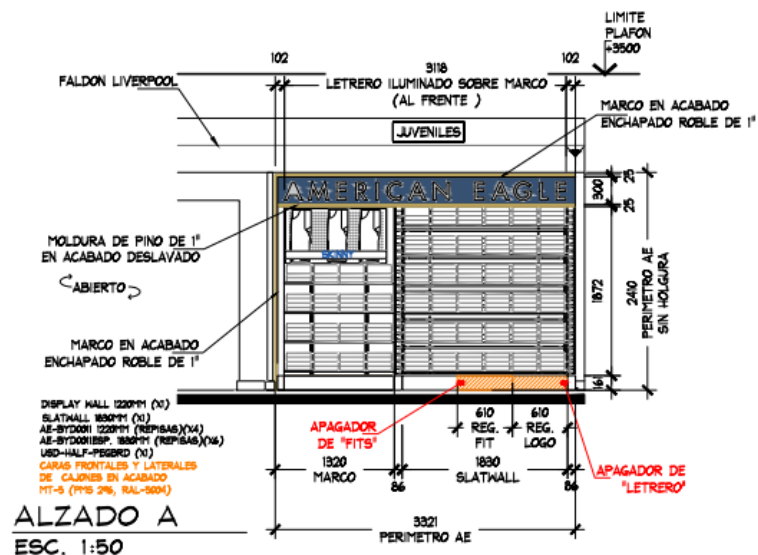

BEYOND

LIV – LINDAVISTA
JUVENILES

SISTEMA DE FIJACION DE PERIMETROS



BEYOND LIV – LINDAVISTA JUVENILES

SISTEMA DE FIJACION DE PERIMETROS



BEYOND
LIV – LINDAVISTA
JUVENILES

PERIMETRO



BEYOND LIV – LINDAVISTA JUVENILES

PERIMETRO



BEYOND LIV – LINDAVISTA JUVENILES

MOBILIARIO ISLA



BEYOND

LIV – LINDAVISTA
JUVENILES

MOBILIARIO ISLA



BEYOND

LIV – LINDAVISTA
JUVENILES

MOBILIARIO ISLA



BEYOND
LIV – LINDAVISTA
JUVENILES

MOBILIARIO
ISLA



BEYOND LIV – LINDAVISTA JUVENILES

CARTA DE ENTREGA


THINK
ARCHITECTURE

• PROYECTO	• Fecha:
Beyond American Eagle Juveniles Liv. Lindavista	27/09/2023

Lista de entregables	Cantidad	Comentarios
• perímetro Display Wall	2	
• perímetro Slat Wall Esp (1830mm) + ajustes	1	
• Repisas de 1.22	4	
• Repisas de 1.83	10	
• Repisas de 0.61	2	
• cajón normal de 1.22	1	
• cajón normal de 0.61	2	
• cajón para kit eléctrico de 0.61	4	
• Ajustes de 0.08	2	
• Copete con logo	2	
• Panel perforado con logo	2	
• Marquee	1	
• Base para maniquí	2	
• Beam table (mesa alta)	1	
• Mueble Bunker	1	
• Grid Bench	1	
• Riser	2	
• Wood riser	2	
• Rack T	5	
• Forro mueble POS	1	
• Round table blue (mesa de cristal)	1	
• Nesting Cube	4	
• Slatwall con medallion	1	
•		
•		
•		

ALWAYS THINK FIRST


THINK
ARCHITECTURE

Comentarios	Firma
SE REQUISA Y RECIBE CORNER'S COMPLENDO CON EL MANUAL ELECTRICO.	

Eduardo Cortez Noriega *Enrique Izquierdo*
Entrego Recibió
29/SEP/23

ALWAYS THINK FIRST



Visualizando ideas. Excediendo expectativas.



thethinkarchitecture.com