


CROQUIS DE UBICACION

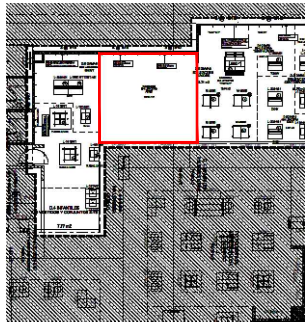

SIMBOLOGIA GENERAL

- INDICA MARCAS VECINAS
- INDICA ESPACIO DESIGNADO A AERIE
- INDICA PASILLO PRINCIPAL

NOTA IMPORTANTE :

AL MOMENTO DEL LEVANTAMIENTO SE ENCONTRO MOBILIARIO PERIMETRAL GENERICO CON MARCOS PERIMETRAL LIVERPOOL , ASI COMO MOBILIARIO SUELTO , SE DEBERA DE CONTEMPLAR :

RETIRO DE COLGADORES Y MOBILIARIO CENTRAL Y PERIMETRAL EXISTENTE POR (VERIFICAR CON PLANEACION LIVERPOOL LA COORDINACION DE RETIROS), EN EL CASO QUE SE REQUIERA EL RETIRO POR PARTE DE THINK SE DEBERA DE VERIFICAR CON EL AREA DE MANTENIMIENTO LA ENTREGA DEL MOBILIARIO RETIRADO.


SE ENCONTRO PISO LOSETA CERAMICA 60CM x 60 CM (BEIGE CLARO)
NO SE CONSIDERA CAMBIO DE PISO

ZOCLO DE 11cm X6 mm DE MDF COLOR CAFE
MARCA COLINDANTE: LEONISA

CONTEMPLAR CONTACTOS POR THINK EN MURO

CONTEMPLAR RETIRO DE MARCOS LIVERPOOL POR MANTENIMIENTO LIVERPOOL , EN EL CASO QUE SE REQUIERA EL RETIRO POR PARTE DE THINK SE DEBERA DE VERIFICAR CON EL AREA DE MANTENIMIENTO LA ENTREGA DEL MOBILIARIO RETIRADO.

NO SE CONSIDERAN CREMALLERAS EN PRESUPUESTO THINK.

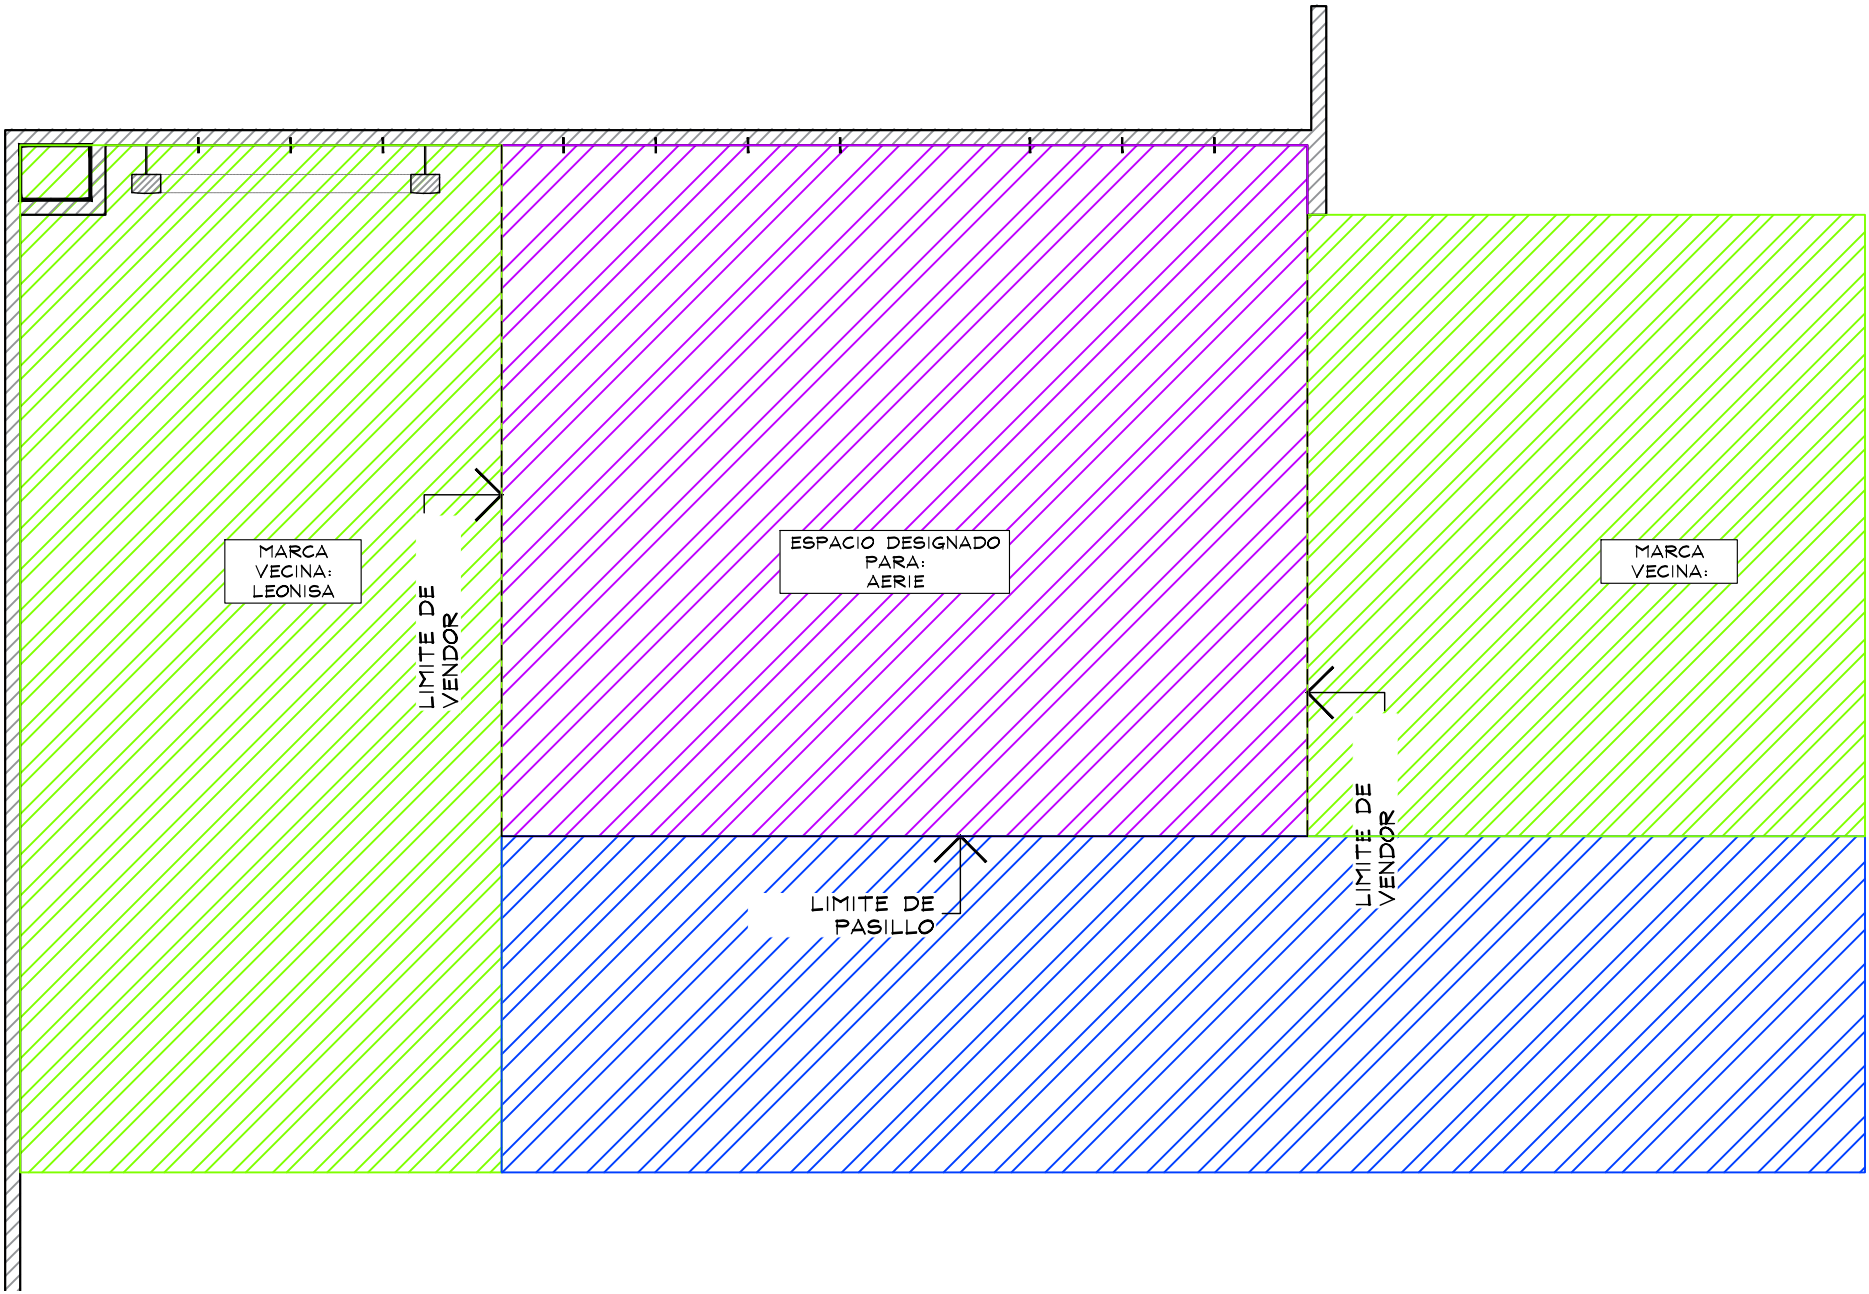

PLANTA GENERAL
ESC. 1:50




Proyecto

Corner

AERIE

LIVERPOOL MORELIA

CROQUIS DE UBICACION

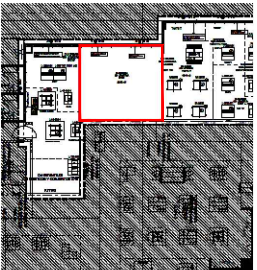

DIRECCION:

Av. Lic. Enrique Ramirez Miguel # 1000.
Colonia Las Americas Plaza Las Americas.
Morelia, Michoacan. C.P. 58270.

AREA DE PROYECTO:	FECHA:
24.22 m2	21 mayo 2021
ESCALA:	ACOTACION:
Indicada	mm
RESPONSABLE:	RESPONSABLE:
Proyectos	Arq. Ricardo Arreola

CLAVE

AER-LIV-MOR-ARQ

Todo lo contenido en este plano es propiedad de THINK ARCHITECTURE S.A. DE C.V. (R), para uso exclusivo y único del proyecto; cualquier variación o modificación deberá ser consultada. Entendase bien antes de realizarla.

Descartes No. 93, 1er. piso
Col. Anzures, Miguel Hidalgo
C.P. 11590 TEL. 62.74.36.86

1 DE 3





THINK
ARCHITECTURE

aerie
Aerie.com


Proyecto

Corner

AERIE

**LIVERPOOL
MORELIA**

CROQUIS DE UBICACION

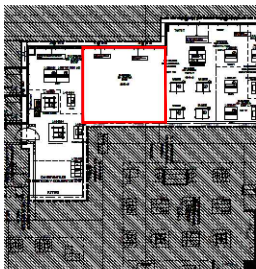

DIRECCION:

Av. Lic. Enrique Ramirez Miguel # 1000.
Colonia Las Americas Plaza Las Americas.
Morelia, Michoacan. C.P. 58270.

AREA DE PROYECTO:	FECHA:
24.22 m2	21 mayo 2021
ESCALA: Indicada	ACOTACION: mm
RESPONSABLE: Proyectos	RESPONSABLE: Arq. Ricardo Arreola
CLAVE	

AER-LIV-MOR-ARQ

Todo lo contenido en este plano es propiedad de THINK ARCHITECTURE S.A. DE C.V. (R), para uso exclusivo y único del proyecto; cualquier variación o modificación deberá ser consultada. Entiendase bien antes de realizarla.

Descartes No. 93, 1er. piso
Col. Anzures, Miguel Hidalgo
C.P. 11590 TEL. 62.74.36.68

2 DE 3

CROQUIS DE UBICACION


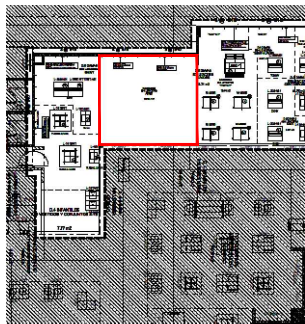


FOTO DEL ESTADO ACTUAL DEL PERIMETRO

SE CONTEMPLA RETIRO DE MARCOS POR LIVERPOOL Y/O EN SU CASO POR THINK.
REVISAR CON PLANEACION LIVERPOOL DICHS RETIROS.



ALZADO A
ESC. 1:50

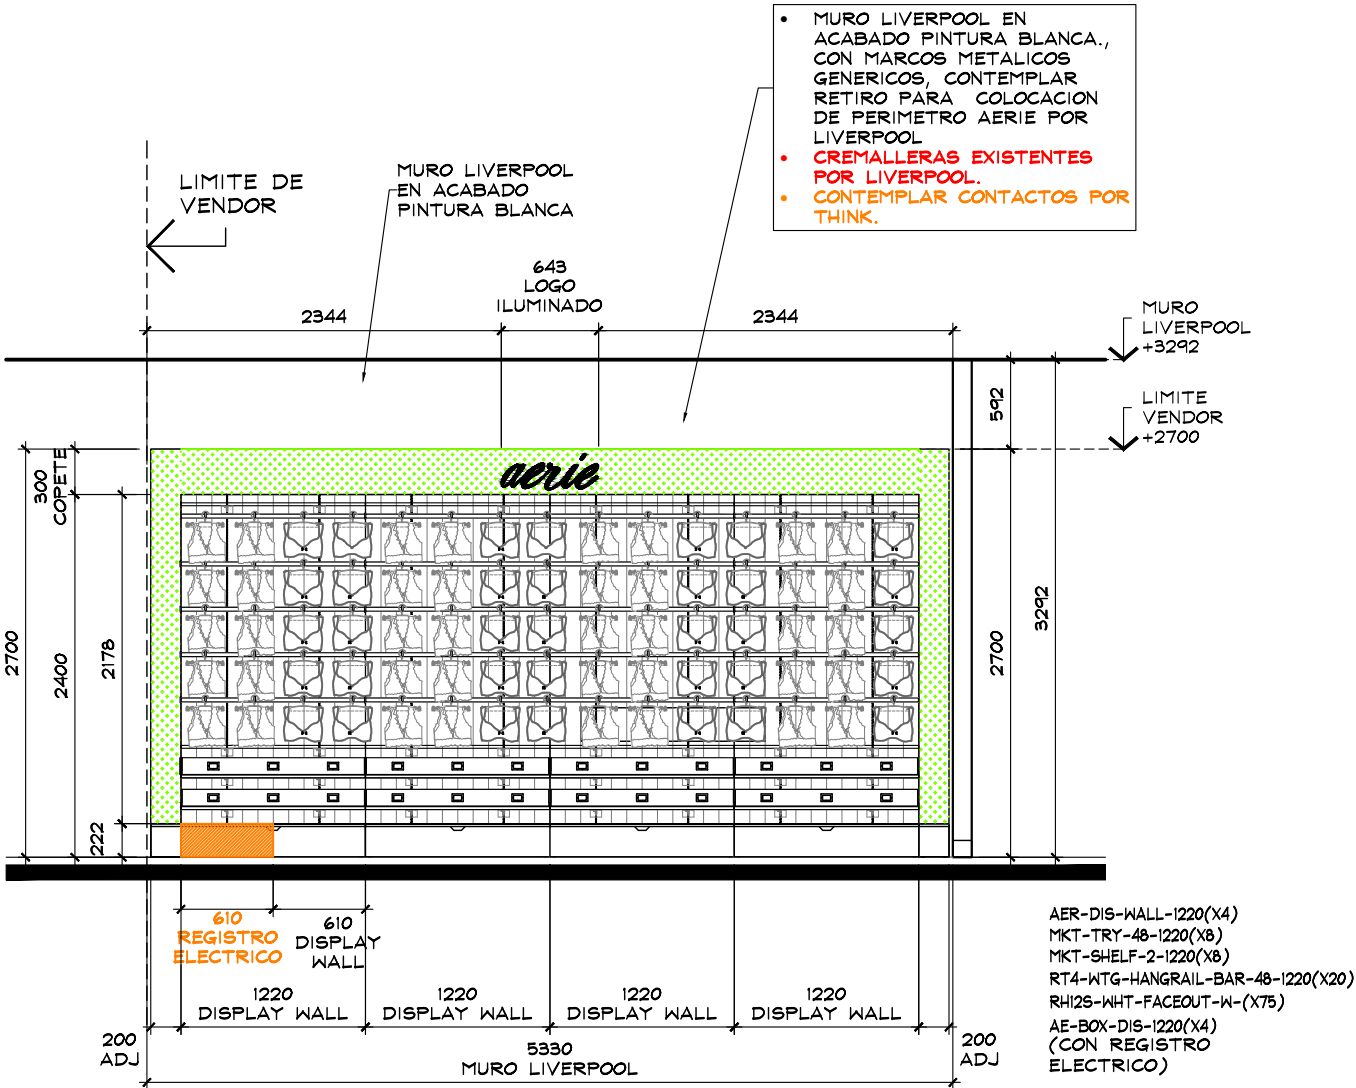


Proyecto

Corner

AERIE

LIVERPOOL
MORELIA

CROQUIS DE UBICACION

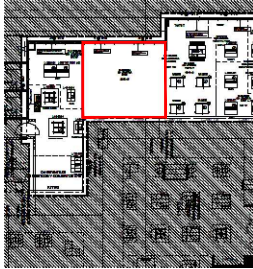

DIRECCION:
Av. Lic. Enrique Ramirez Miguel # 1000.
Colonia Las Americas Plaza Las Americas.
Morelia, Michoacan. C.P. 58270.

AREA DE PROYECTO:	FECHA:
24.22 m2	21 mayo 2021
ESCALA:	ACOTACION:
Indicada	mm
RESPONSABLE:	RESPONSABLE:
Proyectos	Ara, Ricardo Arreola
CLAVE	

AER-LIV-MOR-LEV

Todo lo contenido en este plano es propiedad de THINK ARCHITECTURE S.A. DE C.V. (R), para uso exclusivo y único del proyecto; cualquier variación o modificación deberá ser consultada. Entiendase bien antes de realizarla.

Descartes No. 93, 1er. piso
Col. Anzures, Miguel Hidalgo
C.P. 11590 TEL. 62.74.36.66